



ООО «ЛенЗемКадастр»

Заказчик: ООО «Балтийская газотранспортная компания»

**ГАЗОПРОВОД-ОТВОД К
ГАЗОРАСПРЕДЕЛИТЕЛЬНОЙ СТАНЦИИ
«УСТЬ-ЛУГА» ОТ МАГИСТРАЛЬНОГО
ГАЗОПРОВОДА «КОХТЛА-ЯРВЕ–ЛЕНИНГРАД»
ПРОЕКТ ПЛАНИРОВКИ ТЕРРИТОРИИ И ПРОЕКТ
МЕЖЕВАНИЯ ТЕРРИТОРИИ В СОСТАВЕ ПРОЕКТА
ПЛАНИРОВКИ ТЕРРИТОРИИ
Том 2
Основная часть проекта планировки.
Графическая часть**

1318-ЛЗК-П-220515-ПП

Генеральный директор
ООО «ЛенЗемКадастр»



Б.А. Хайытмурадов

Главный инженер



Д.Н. Пашков

Санкт-Петербург
2015

Инв. № подл.	Подп. и дата
Инв. № дубл.	Взам. инв. №
Инв. № инв. №	Подп. и дата

СОСТАВ ПРОЕКТА

№ тома	Обозначение	Наименование	Примечание
Том I		Основная часть проекта планировки. Положение о размещении объектов трубопроводного транспорта	
Том II		Основная часть проекта планировки. Графическая часть	
Том III		Материалы по обоснованию проекта планировки территории. Пояснительная записка	
Том IV		Материалы по обоснованию проекта планировки территории. Графическая часть	
Том V		Проект межевания территории	


Подп. и дата									
Взам. инв. №									
Инв. № дубл.									
Подп. и дата									
1318-ЛЗК-П-220515-ПП									
Лит	Изм.	№ докум.	Подп.	Дата	Кингисеппский район Ленинградская область	Лит	Лист	Листов	
		Смородинов	<i>[Подпись]</i>					2	
		Пашков	<i>[Подпись]</i>						
		Хайытмурадов	<i>[Подпись]</i>						
Инв. № подл						ООО «ЛенЗемКадастр»			

СОДЕРЖАНИЕ

Название	Стр.
Чертеж линий, обозначающих дороги, улицы, проезды, объекты транспортной инфраструктуры.	4
Схема размещения инженерных сетей и сооружений.	77

Инв. № подл.		Подп. и дата		Взам. инв. №		Инв. № дубл.		Подп. и дата					
1318-ЛЗК-П-220515-ПП													
	Лит	Изм.	№ докум.	Подп.	Дата	Кингисеппский район Ленинградская область			Лит	Лист	Листов		
	Разраб.	Смородинов										3	
	Пров.	Пашков											
	Т. контр.												
	Н. контр.												
	Утв.	Хайытмурадов				ООО «ЛенЗемКадастр»							



Лист № 1
 Вид. шиф. № 1
 Инв. № 1
 Погр. и дата
 Погр. и дата
 Погр. и дата
 Погр. и дата
 Погр. и дата

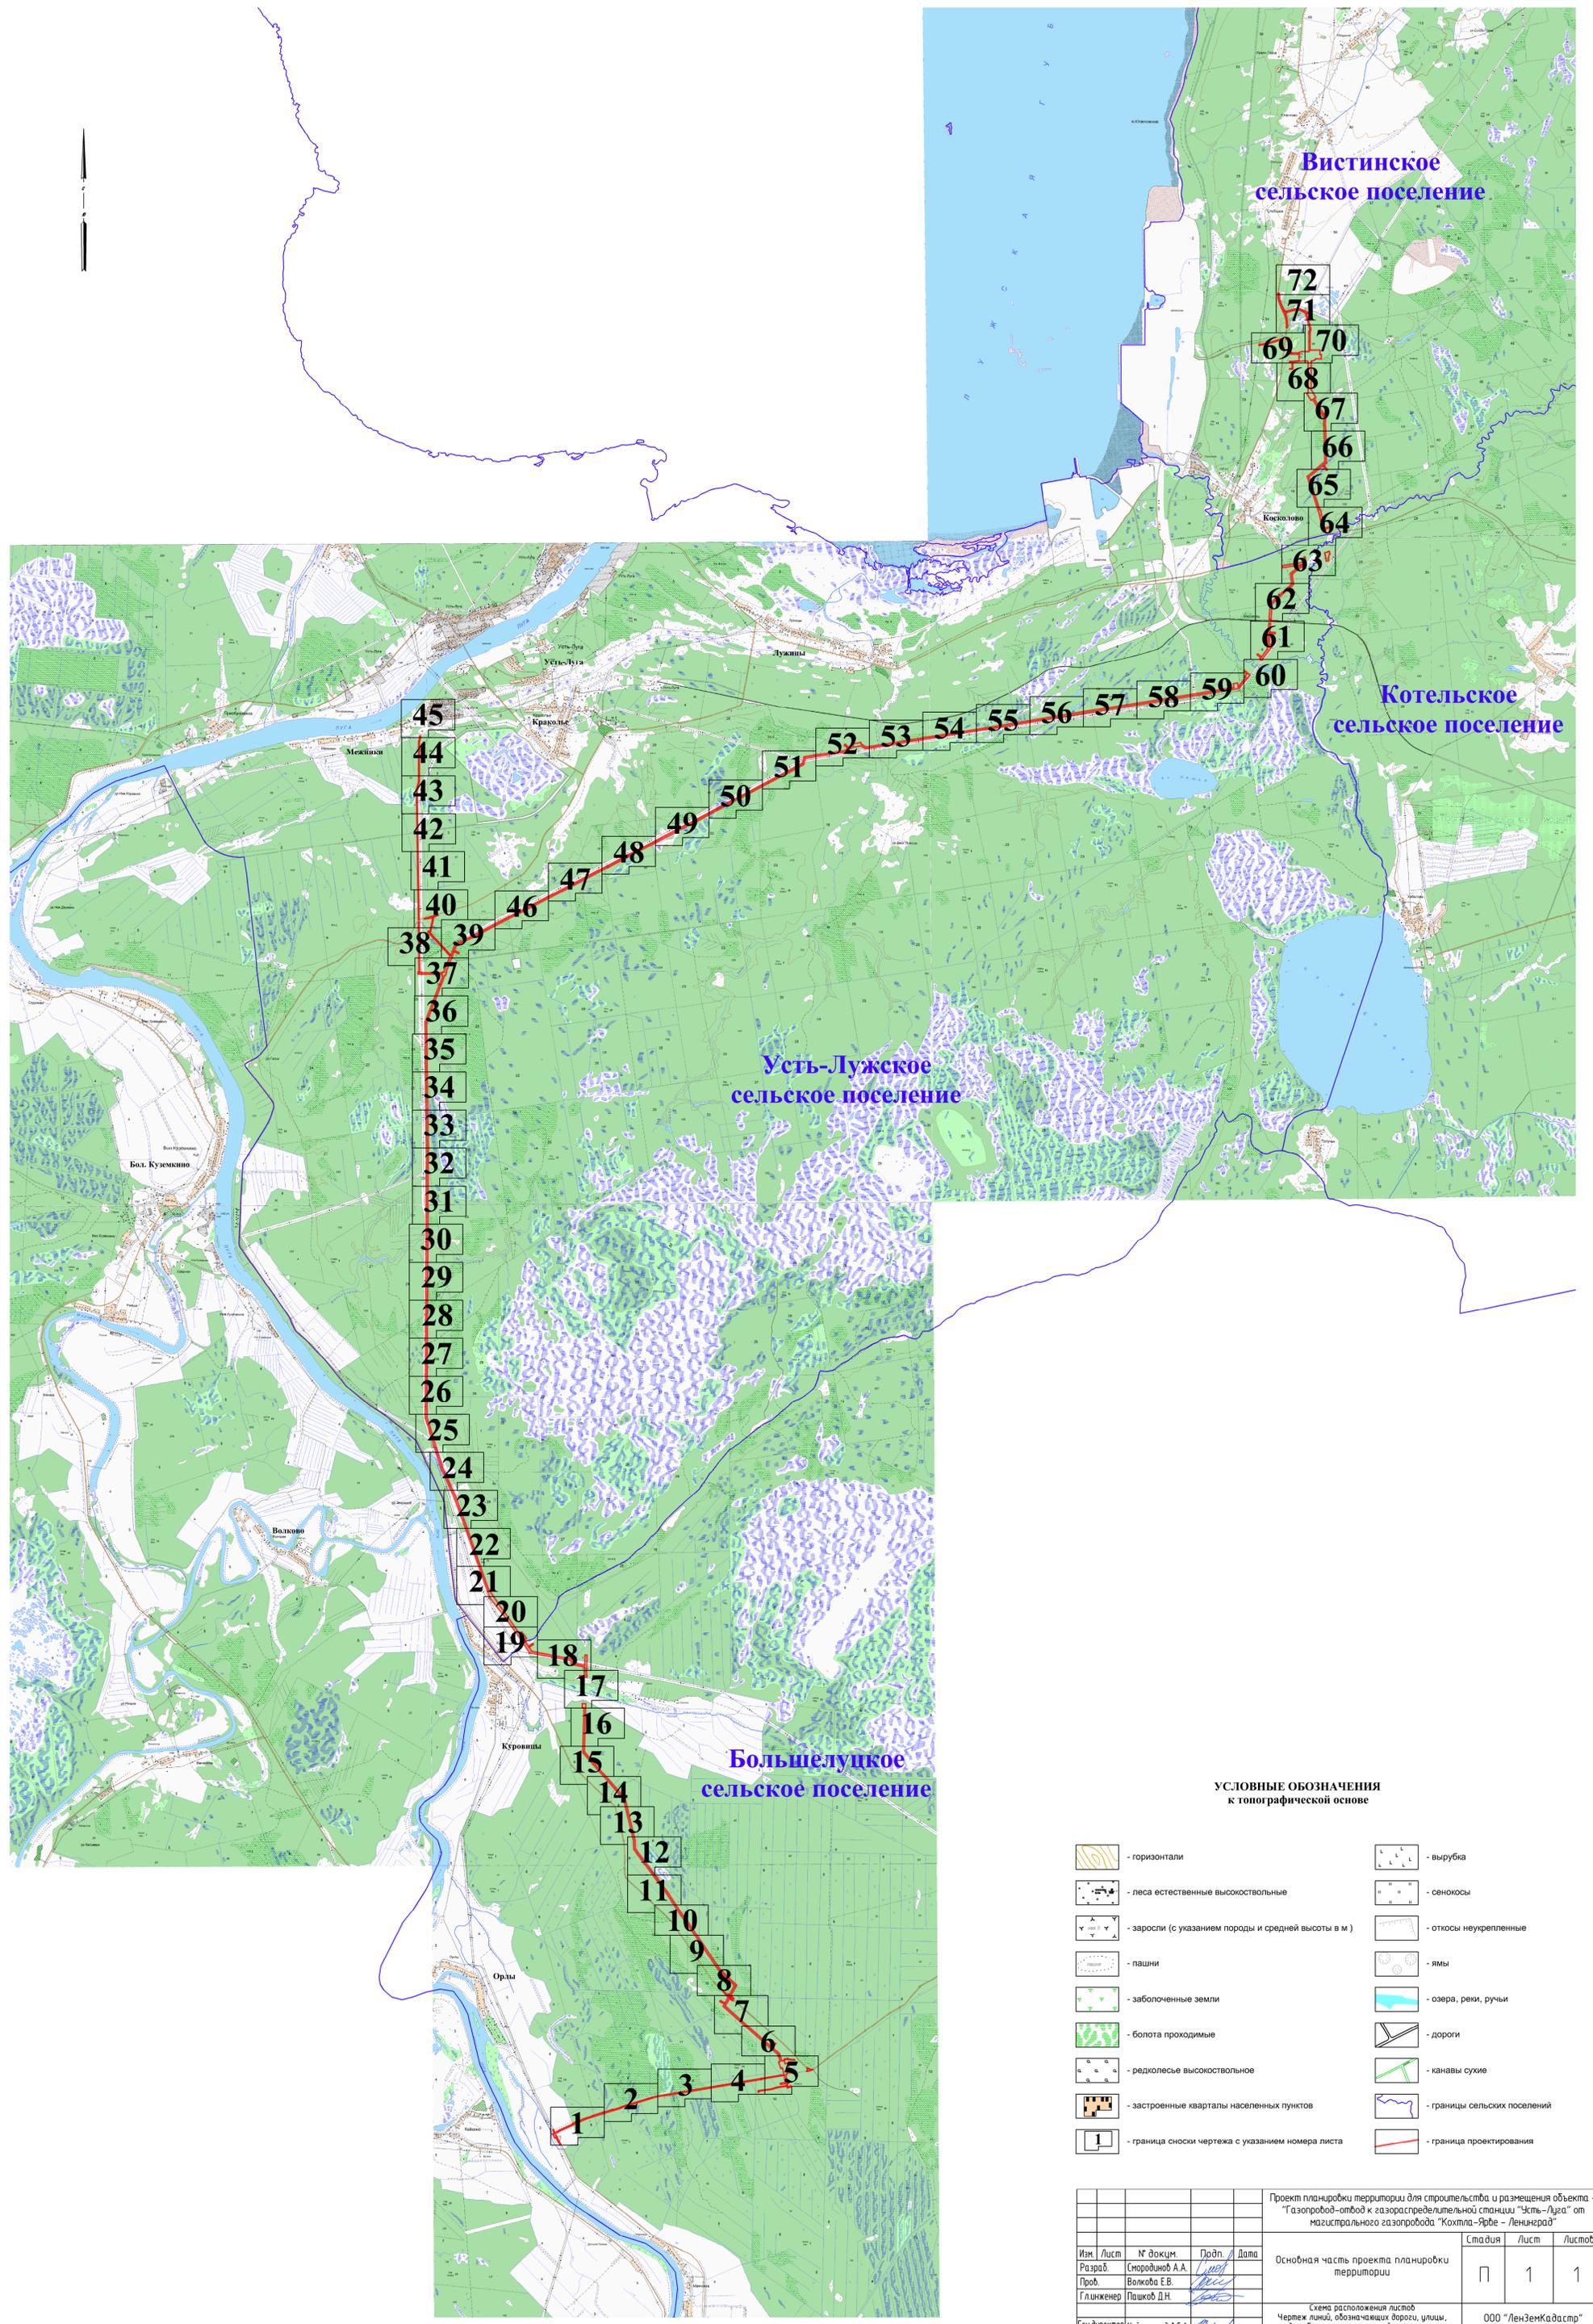

- УСЛОВНЫЕ ОБОЗНАЧЕНИЯ к топографической основе**
- [Symbol] - горизонтали
 - [Symbol] - вырубка
 - [Symbol] - леса естественные высокоствольные
 - [Symbol] - сенокосы
 - [Symbol] - заросли (с указанием породы и средней высоты в м)
 - [Symbol] - откосы неукрепленные
 - [Symbol] - пашни
 - [Symbol] - ямы
 - [Symbol] - заболоченные земли
 - [Symbol] - озера, реки, ручьи
 - [Symbol] - болота проходимые
 - [Symbol] - дороги
 - [Symbol] - редколесье высокоствольное
 - [Symbol] - канавы сухие
 - [Symbol] - застроенные кварталы населенных пунктов
 - [Symbol] - границы сельских поселений
 - [Symbol] - граница сноски чертежа с указанием номера листа
 - [Symbol] - граница проектирования

				Проект планировки территории для строительства и размещения объекта - "Газопровод-отвод к газораспределительной станции "Усть-Луга" от магистрального газопровода "Кохтла-Ярве - Ленинград"				
Изм.	Лист	№ докум.	Подп.	Дата	Основная часть проекта планировки территории	Стадия	Лист	Листов
Разраб.	Смородинов А.А.					П	1	1
Проб.	Волкова Е.В.							
Гл. инженер	Пашков Д.Н.							
Инв. директор Ухтинский 6А					000 "ЛенЗемКадастр" Санкт-Петербург, 2015 г.			

Схема расположения листов

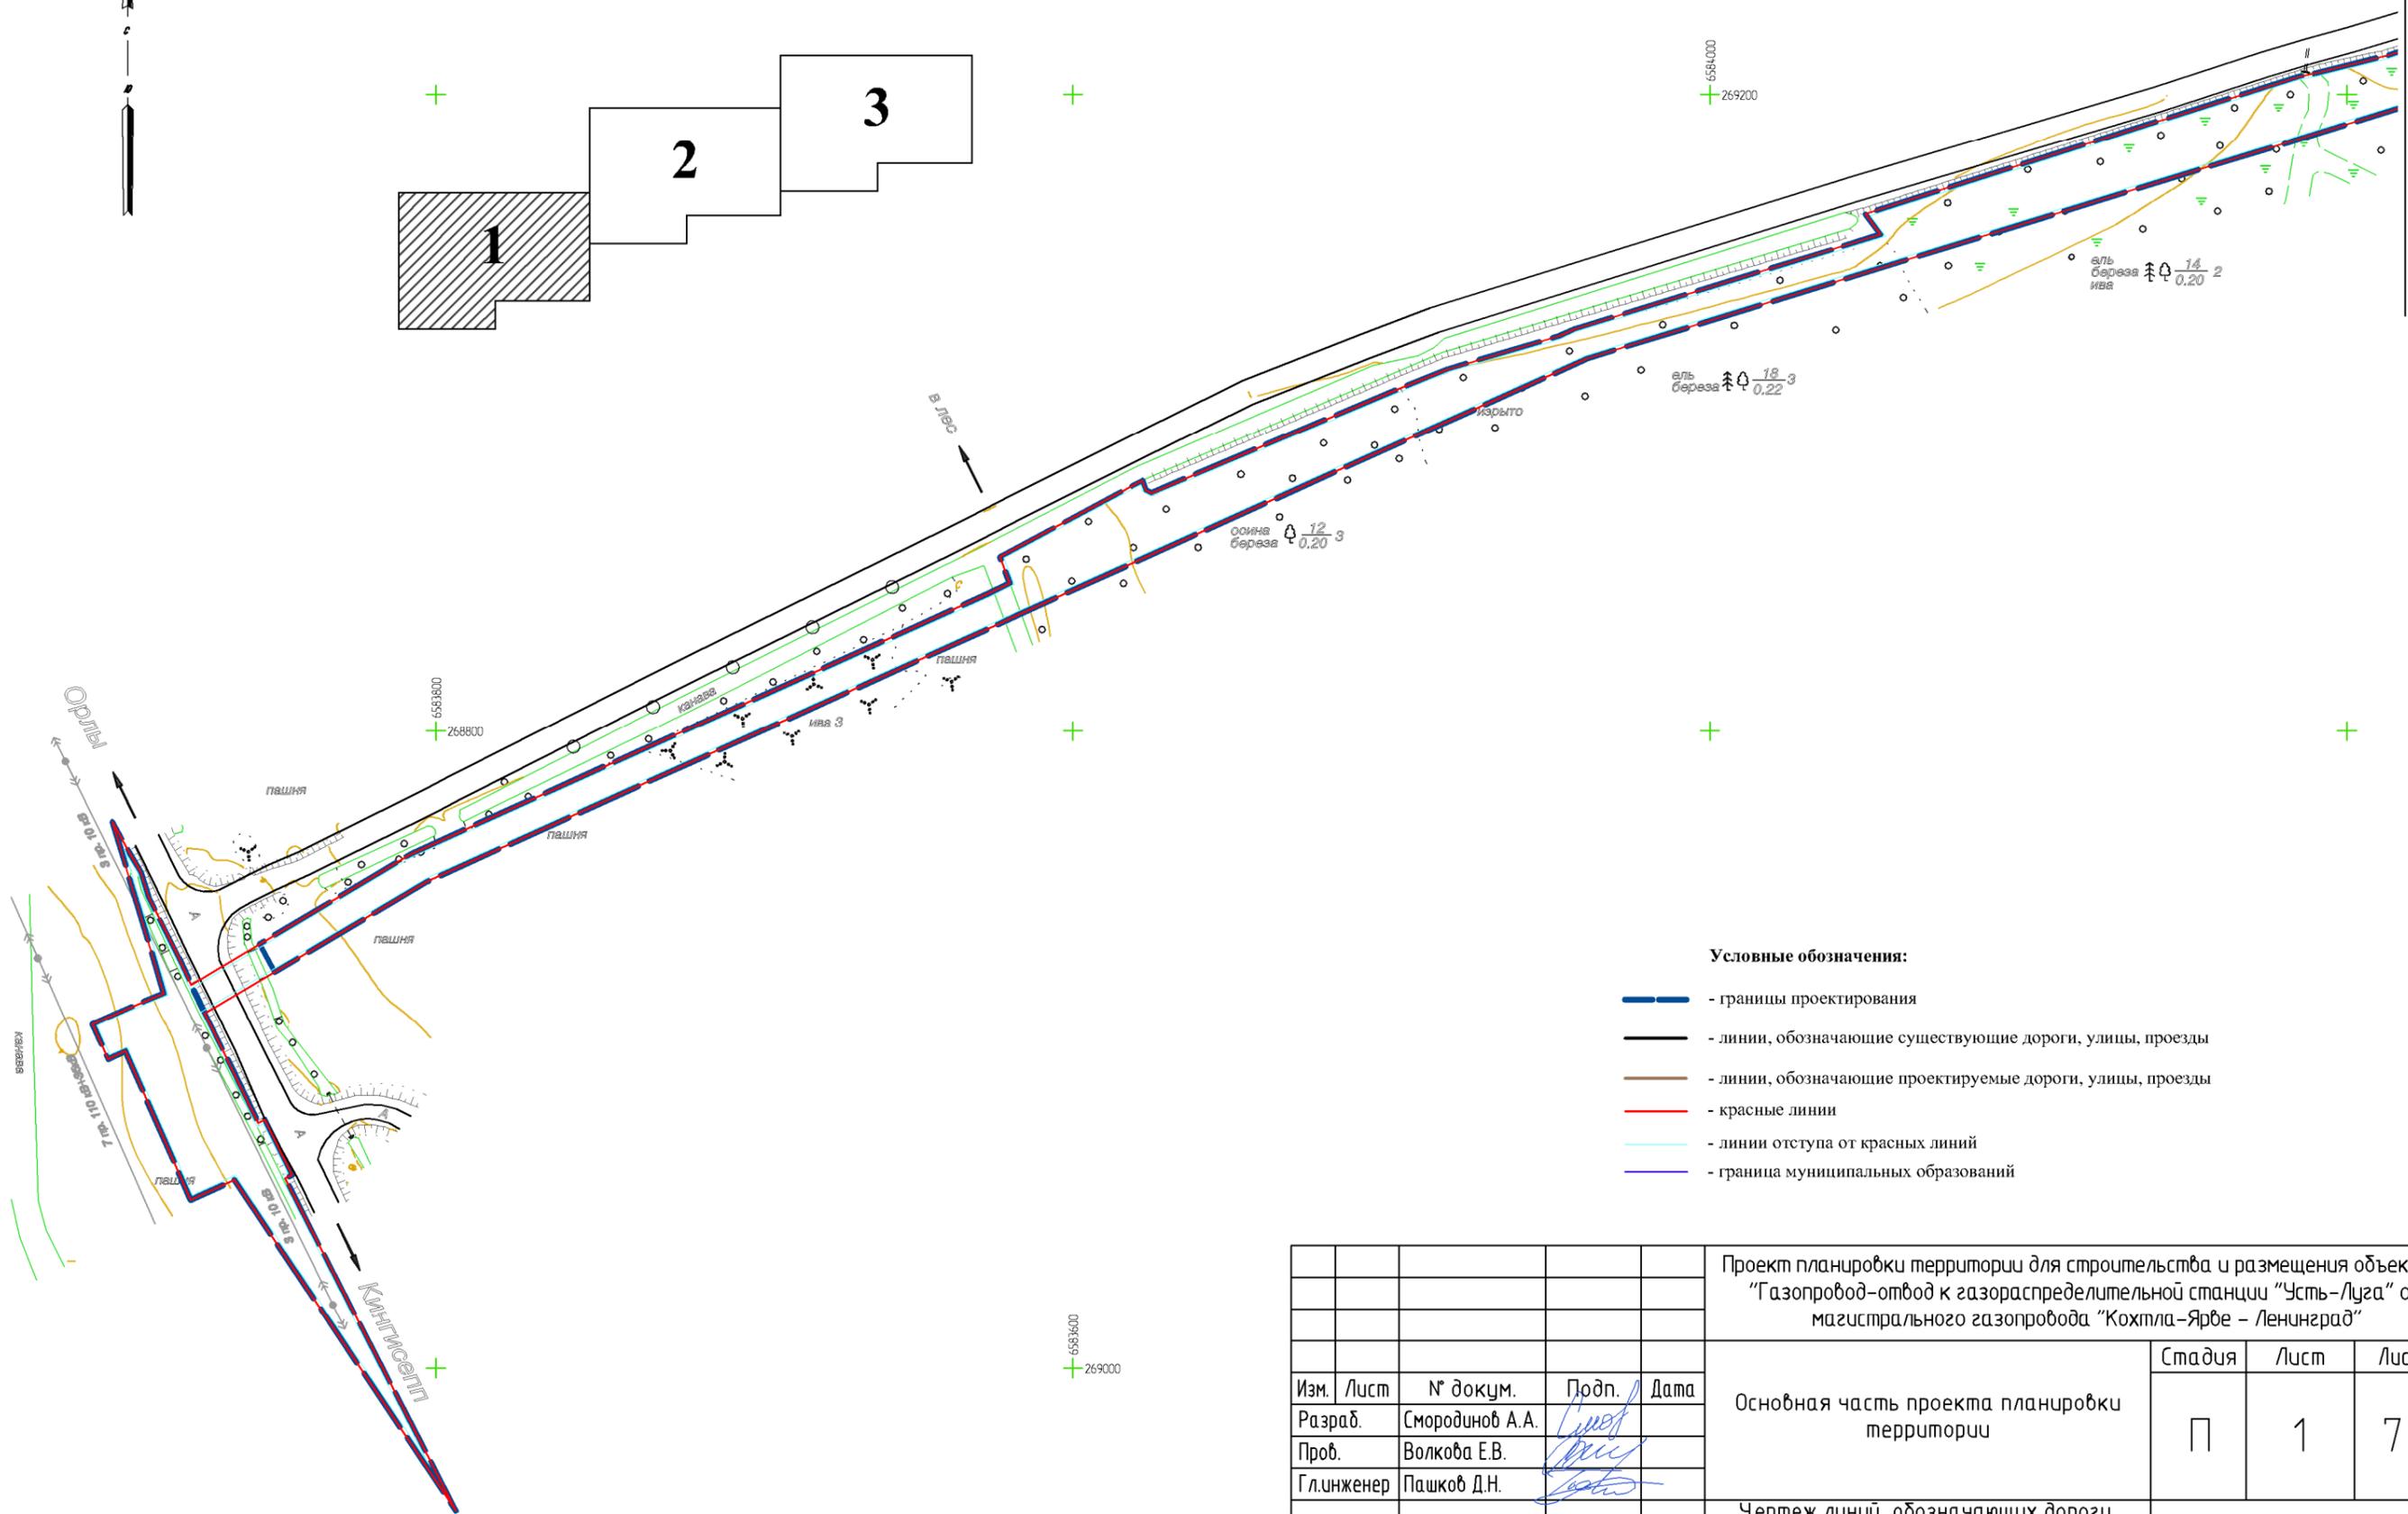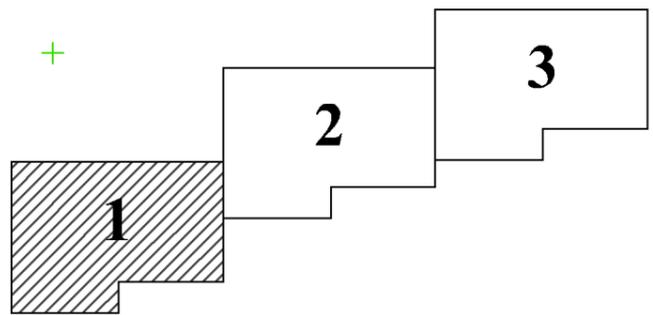

Условные обозначения:

- - границы проектирования
- - линии, обозначающие существующие дороги, улицы, проезды
- - линии, обозначающие проектируемые дороги, улицы, проезды
- - красные линии
- - линии отступа от красных линий
- - граница муниципальных образований

					Проект планировки территории для строительства и размещения объекта – "Газопровод-отвод к газораспределительной станции "Усть-Луга" от магистрального газопровода "Кохтила-Ярбе – Ленинград"			
Изм.	Лист	№ докум.	Подп.	Дата	Основная часть проекта планировки территории	Стадия	Лист	Листов
Разраб.	Смородинов А.А.		<i>Смородинов</i>			П	1	72
Проб.	Волкова Е.В.		<i>Волкова</i>					
Г.инженер	Пашков Д.Н.		<i>Пашков</i>					
Ген.директор	Хайытмурадов Б.А.		<i>Хайытмурадов</i>		Чертеж линий, обозначающих дороги, улицы, проезды, объекты транспортной инфраструктуры М 1:2000	ООО "ЛенЗемКадастр" Санкт-Петербург, 2015 г.		

Перв. примен.

Справ. №

Подп. и дата

Инв. № дубл.

Взам. инв. №



Подп. и дата

Инв. № подл.

Линия совмещения с листом 1

Линия совмещения с листом 3

Схема расположения листов

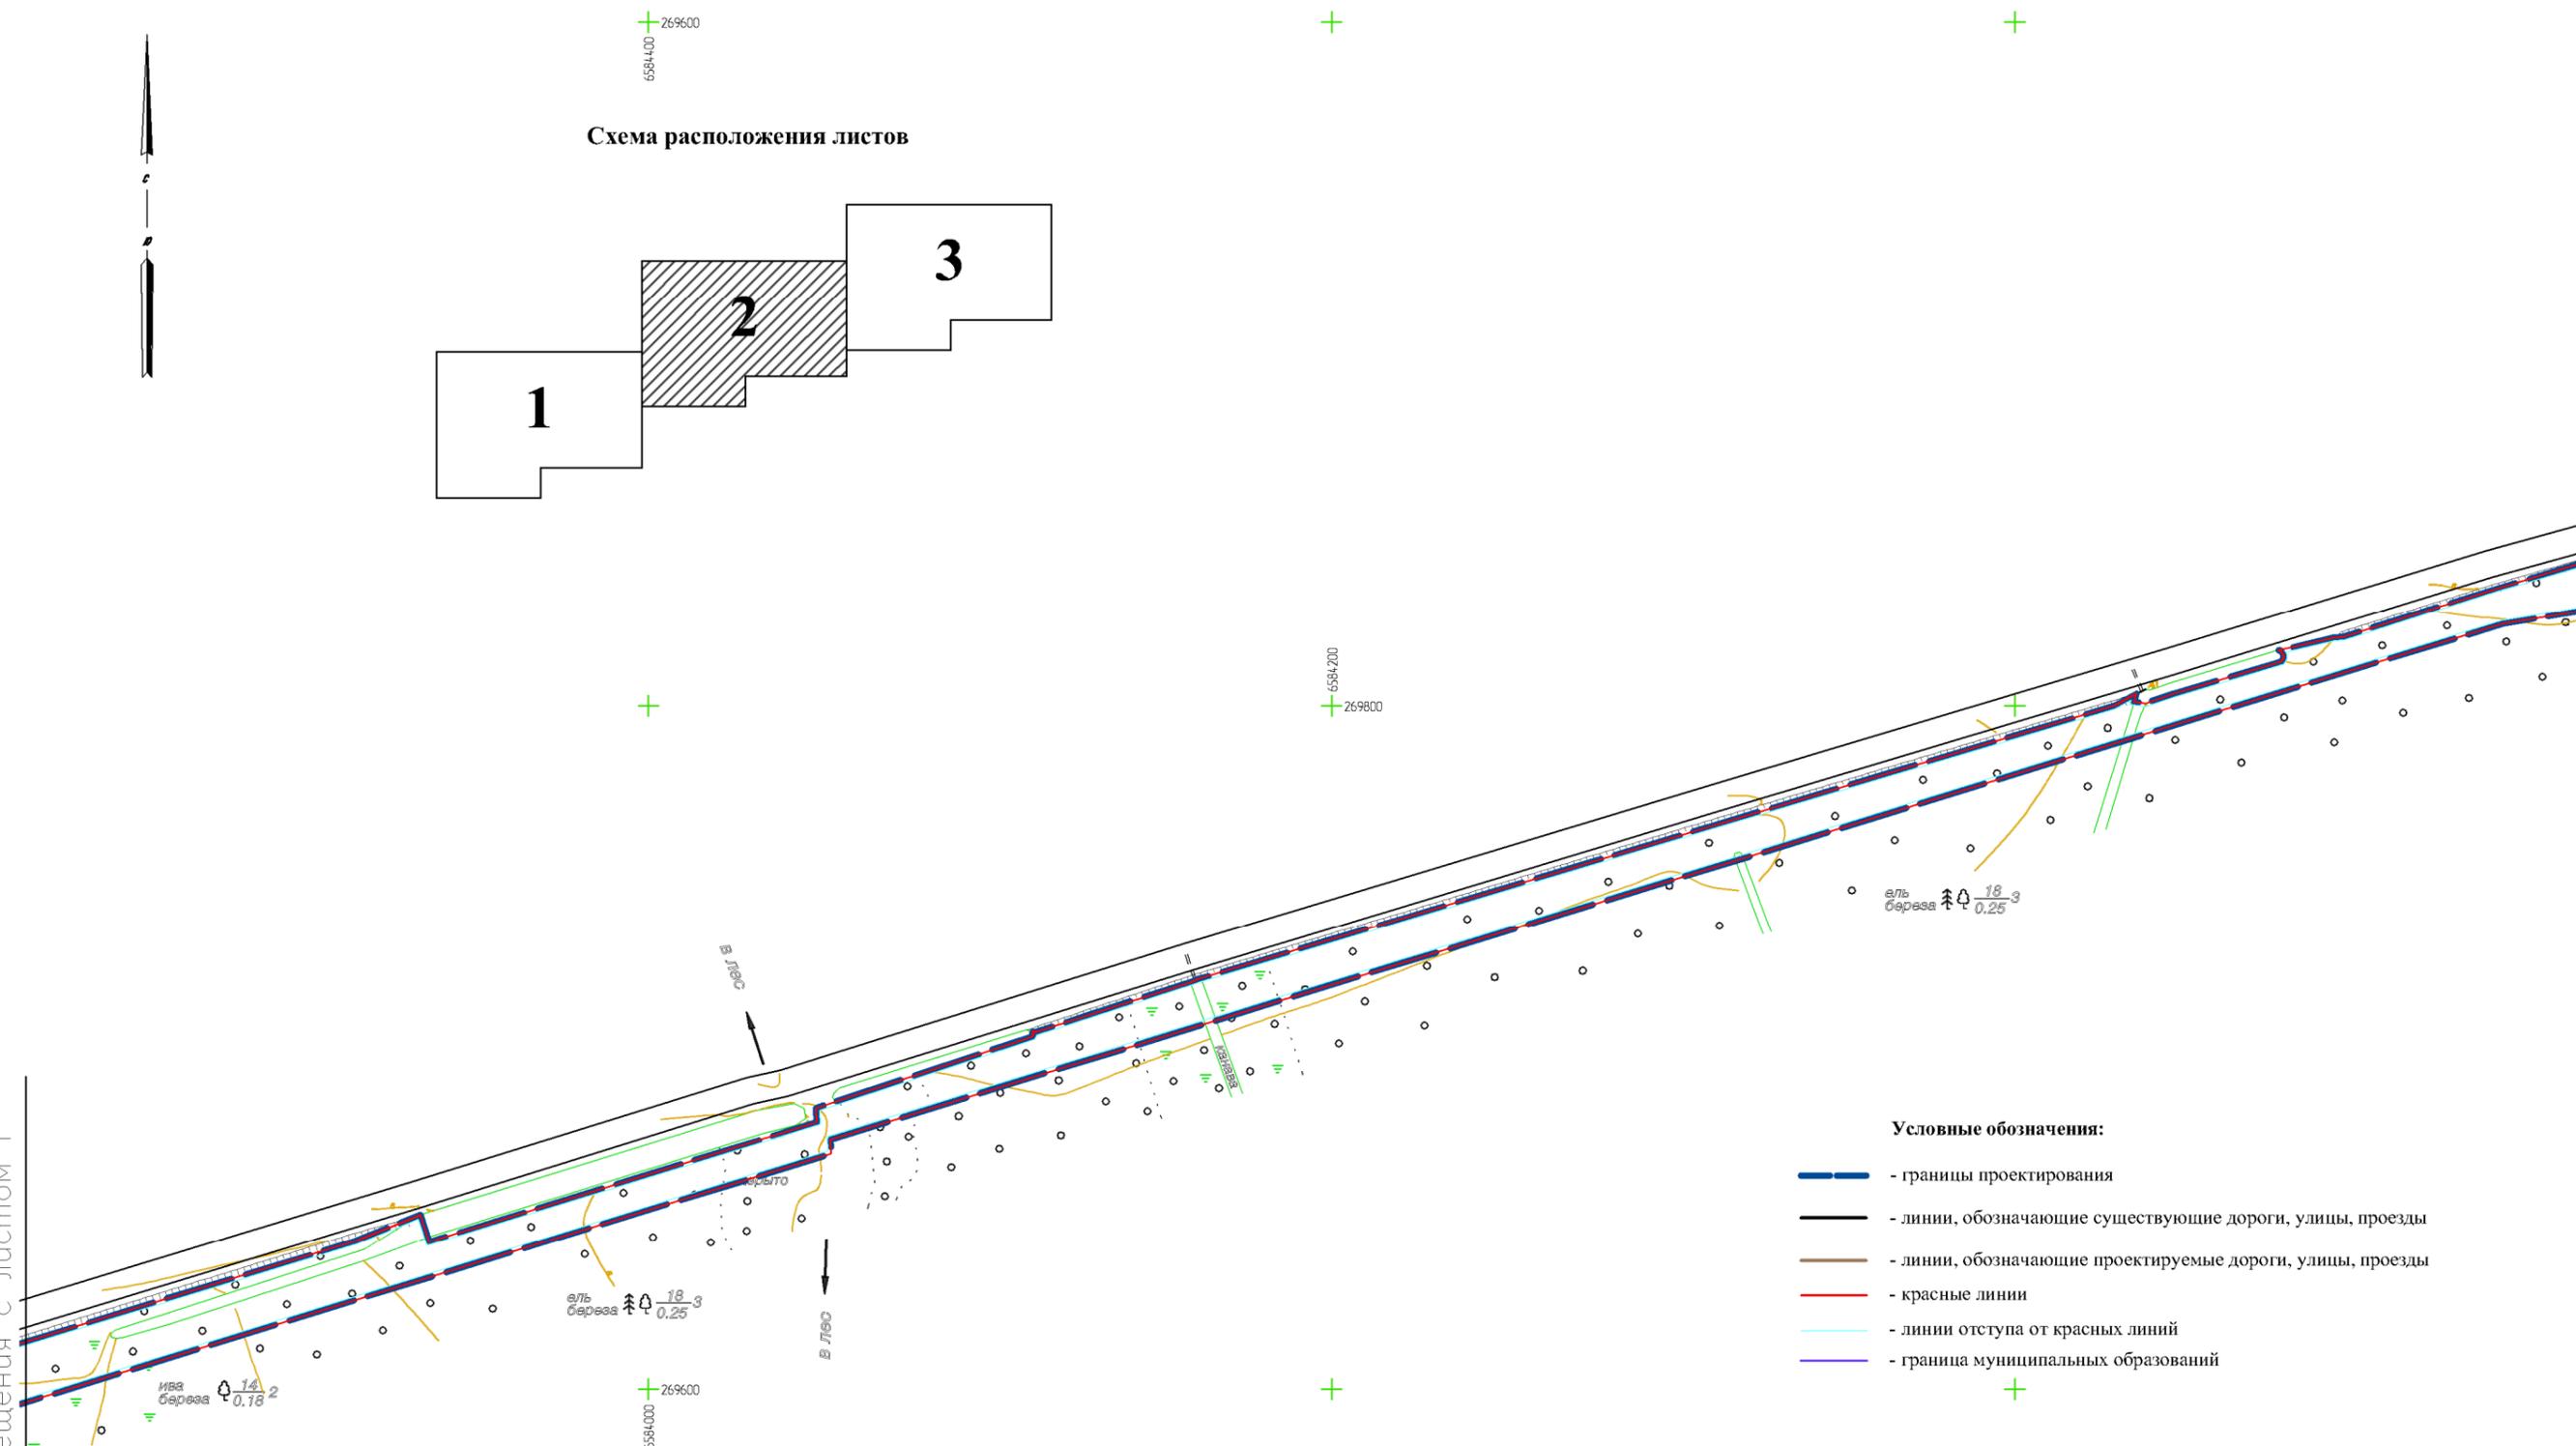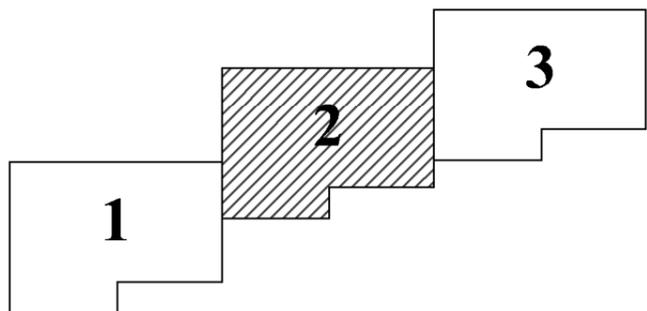

Условные обозначения:

- - границы проектирования
- - линии, обозначающие существующие дороги, улицы, проезды
- - линии, обозначающие проектируемые дороги, улицы, проезды
- - красные линии
- - линии отступа от красных линий
- - граница муниципальных образований

					Проект планировки территории для строительства и размещения объекта – "Газопровод-отвод к газораспределительной станции "Усть-Луга" от магистрального газопровода "Кохтла-Ярве – Ленинград"			
Изм.	Лист	№ докум.	Подп.	Дата	Основная часть проекта планировки территории	Стадия	Лист	Листов
Разраб.	Смородинов А.А.		<i>Смородинов</i>			П	2	72
Проб.	Волкова Е.В.		<i>Волкова</i>					
Гл.инженер	Пашков Д.Н.		<i>Пашков</i>					
Ген.директор	Хайытмурадов Б.А.		<i>Хайытмурадов</i>		ООО "ЛенЗемКадастр" Санкт-Петербург, 2015 г.			
					М 1:2000			


Перб. примен.	Спраб. №	Подп. и дата	Инб. № дубл.	Взам. инб. №	Инб. № подл.

Линия совмещения с листом 2

Линия совмещения с листом 4




Схема расположения листов

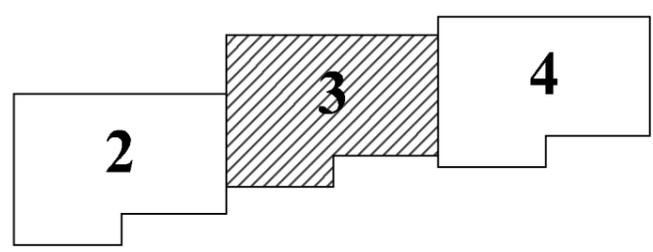

Условные обозначения:

- - границы проектирования
- - линии, обозначающие существующие дороги, улицы, проезды
- - линии, обозначающие проектируемые дороги, улицы, проезды
- - красные линии
- - линии отступа от красных линий
- - граница муниципальных образований

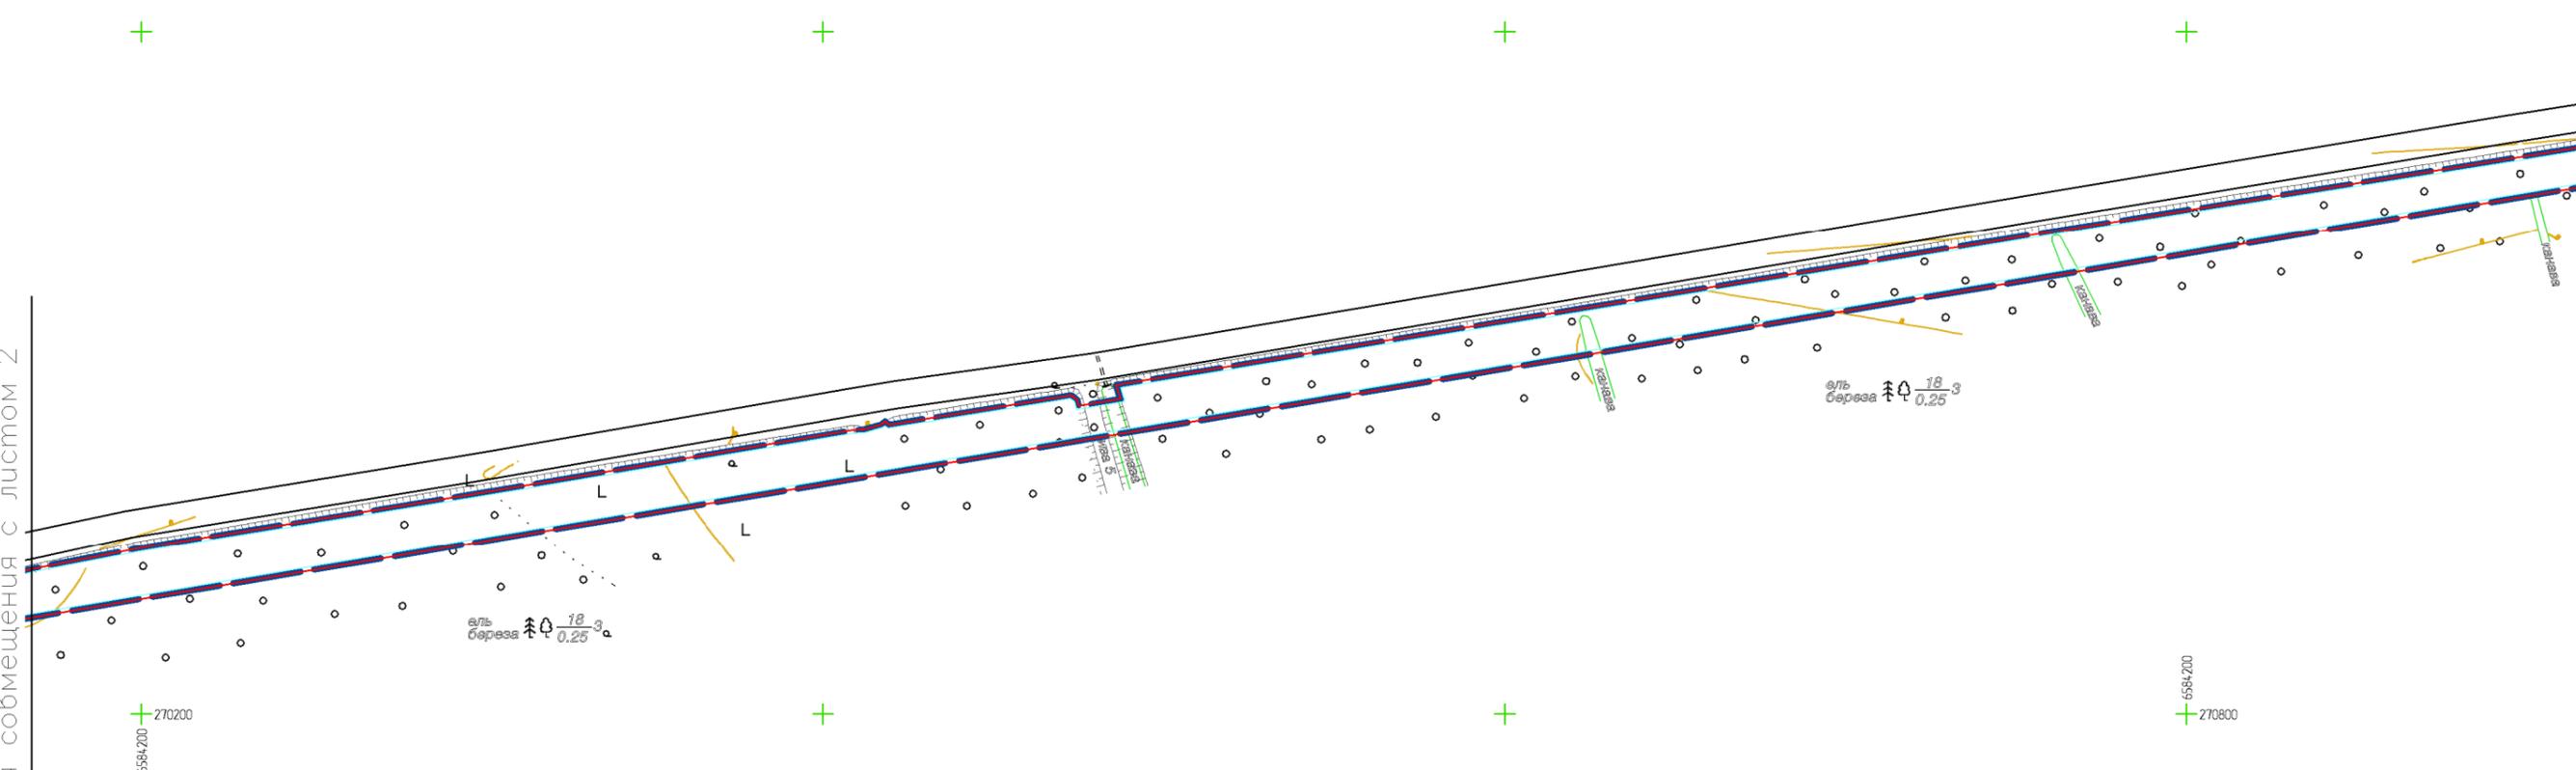

					Проект планировки территории для строительства и размещения объекта – “Газопровод-отвод к газораспределительной станции “Усть-Луга” от магистрального газопровода “Кохтла-Ярве – Ленинград”			
Изм.	Лист	№ докум.	Подп.	Дата	Основная часть проекта планировки территории	Стадия	Лист	Листов
Разраб.	Смородинов А.А.		<i>Смородинов</i>			П	3	72
Проб.	Волкова Е.В.		<i>Волкова</i>					
Гл.инженер	Пашков Д.Н.		<i>Пашков</i>					
Ген.директор	Хайитмурадов Б.А.		<i>Хайитмурадов</i>		Чертеж линий, обозначающих дороги, улицы, проезды, объекты транспортной инфраструктуры М 1:2000	ООО “ЛенЗемКадастр” Санкт-Петербург, 2015 г.		

Перб. примен.

Справ. №

Подп. и дата

Инб. № дубл.


Взам. инб. №

Подп. и дата

Инб. № подл.



Схема расположения листов

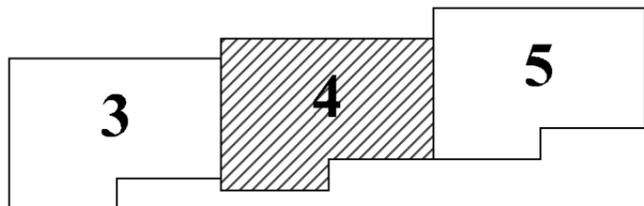


6584600
+271000

6584600
+271400

Линия совмещения с листом 3

Линия совмещения с листом 5

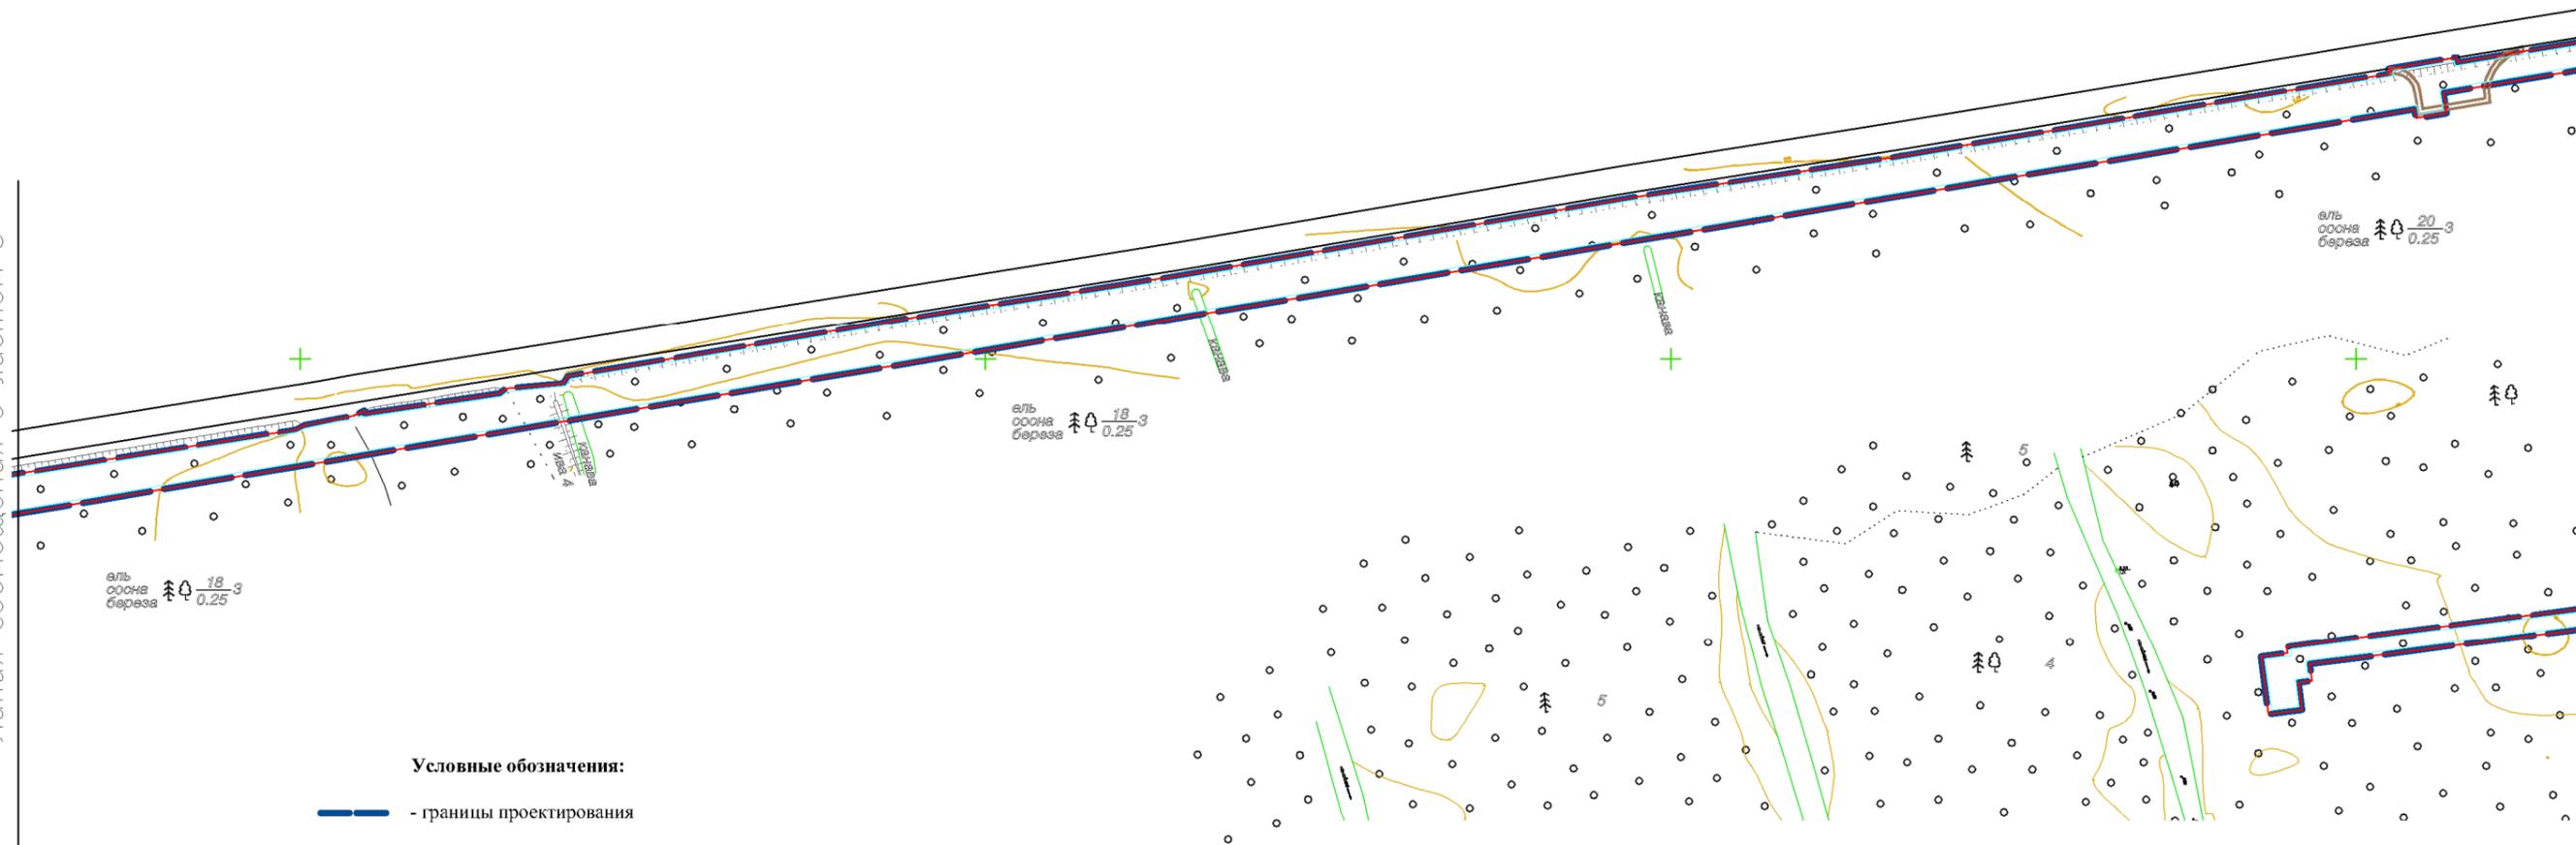

Условные обозначения:

- границы проектирования
- линии, обозначающие существующие дороги, улицы, проезды
- линии, обозначающие проектируемые дороги, улицы, проезды
- красные линии
- линии отступа от красных линий
- граница муниципальных образований


+ 6584700

+271200

					Проект планировки территории для строительства и размещения объекта – "Газопровод-отвод к газораспределительной станции "Усть-Луга" от магистрального газопровода "Кохтла-Ярбе – Ленинград"			
Изм.	Лист	№ докум.	Подп.	Дата	Основная часть проекта планировки территории	Стадия	Лист	Листов
Разраб.	Смородинов А.А.		<i>Смородинов</i>			П	4	72
Проб.	Волкова Е.В.		<i>Волкова</i>					
Гл.инженер	Пашков Д.Н.		<i>Пашков</i>		Чертеж линий, обозначающих дороги, улицы, проезды, объекты транспортной инфраструктуры М 1:2000	ООО "ЛенЗемКадастр" Санкт-Петербург, 2015 г.		
Ген.директор	Хайытмурадов Б.А.		<i>Хайытмурадов</i>					


Перб. примен.	Спраб. №	Подп. и дата	Инб. № дубл.	Взам. инб. №	Подп. и дата	Инб. № подл.
---------------	----------	--------------	--------------	--------------	--------------	--------------

Линия совмещения с листом 6

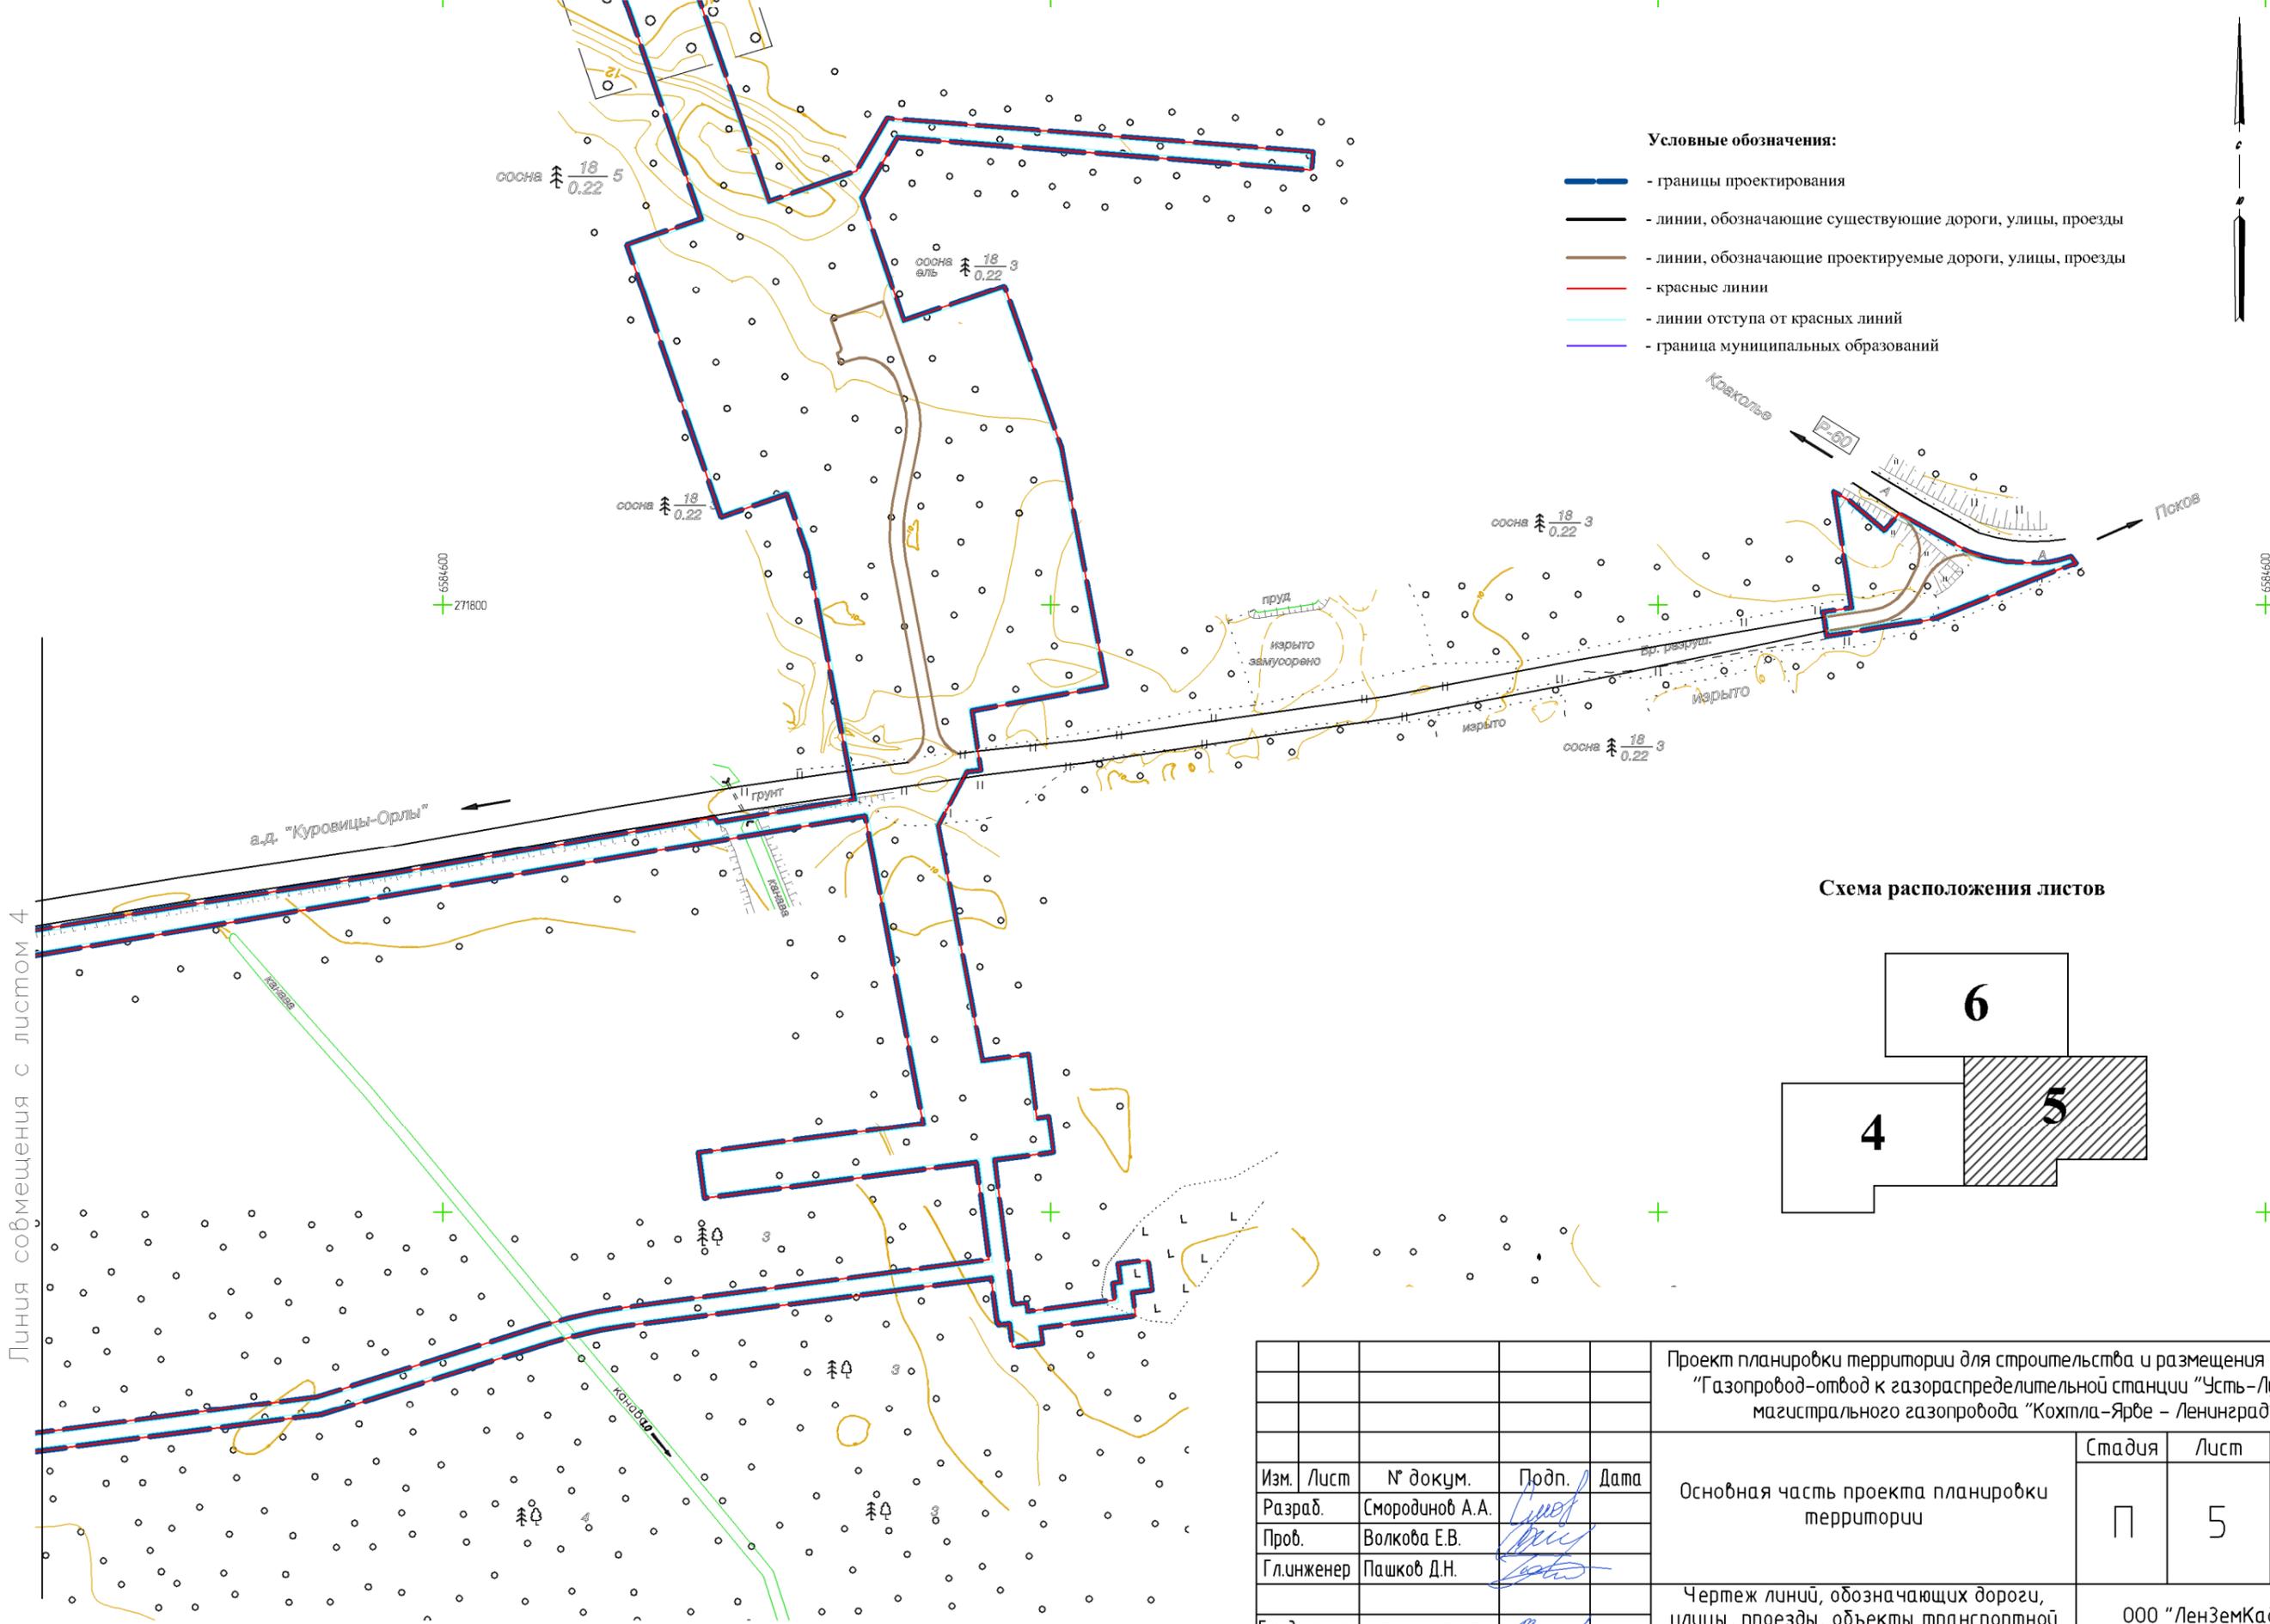

Линия совмещения с листом 4


Схема расположения листов

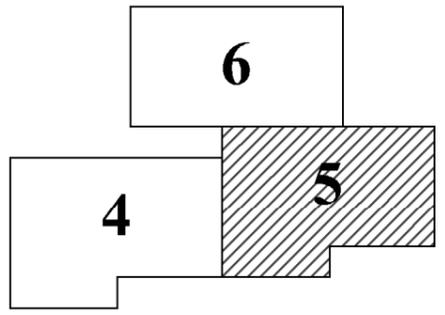

					Проект планировки территории для строительства и размещения объекта – "Газопровод-отвод к газораспределительной станции "Усть-Луга" от магистрального газопровода "Кохтла-Ярбе – Ленинград"			
Изм.	Лист	№ докум.	Подп.	Дата	Основная часть проекта планировки территории	Стадия	Лист	Листов
Разраб.	Смородинов А.А.		<i>Смородинов</i>			П	5	72
Проб.	Волкова Е.В.		<i>Волкова</i>					
Г.л.инженер	Пашков Д.Н.		<i>Пашков</i>					
Ген.директор	Хайитмурадов Б.А.		<i>Хайитмурадов</i>		ООО "ЛенЗемКадастр" Санкт-Петербург, 2015 г. М 1:2000			


Перв. примен.	
Справ. №	
Подп. и дата	
Инв. № дубл.	
Взам. инв. №	
Подп. и дата	
Инв. № подл.	

Линия совмещения с листом 7

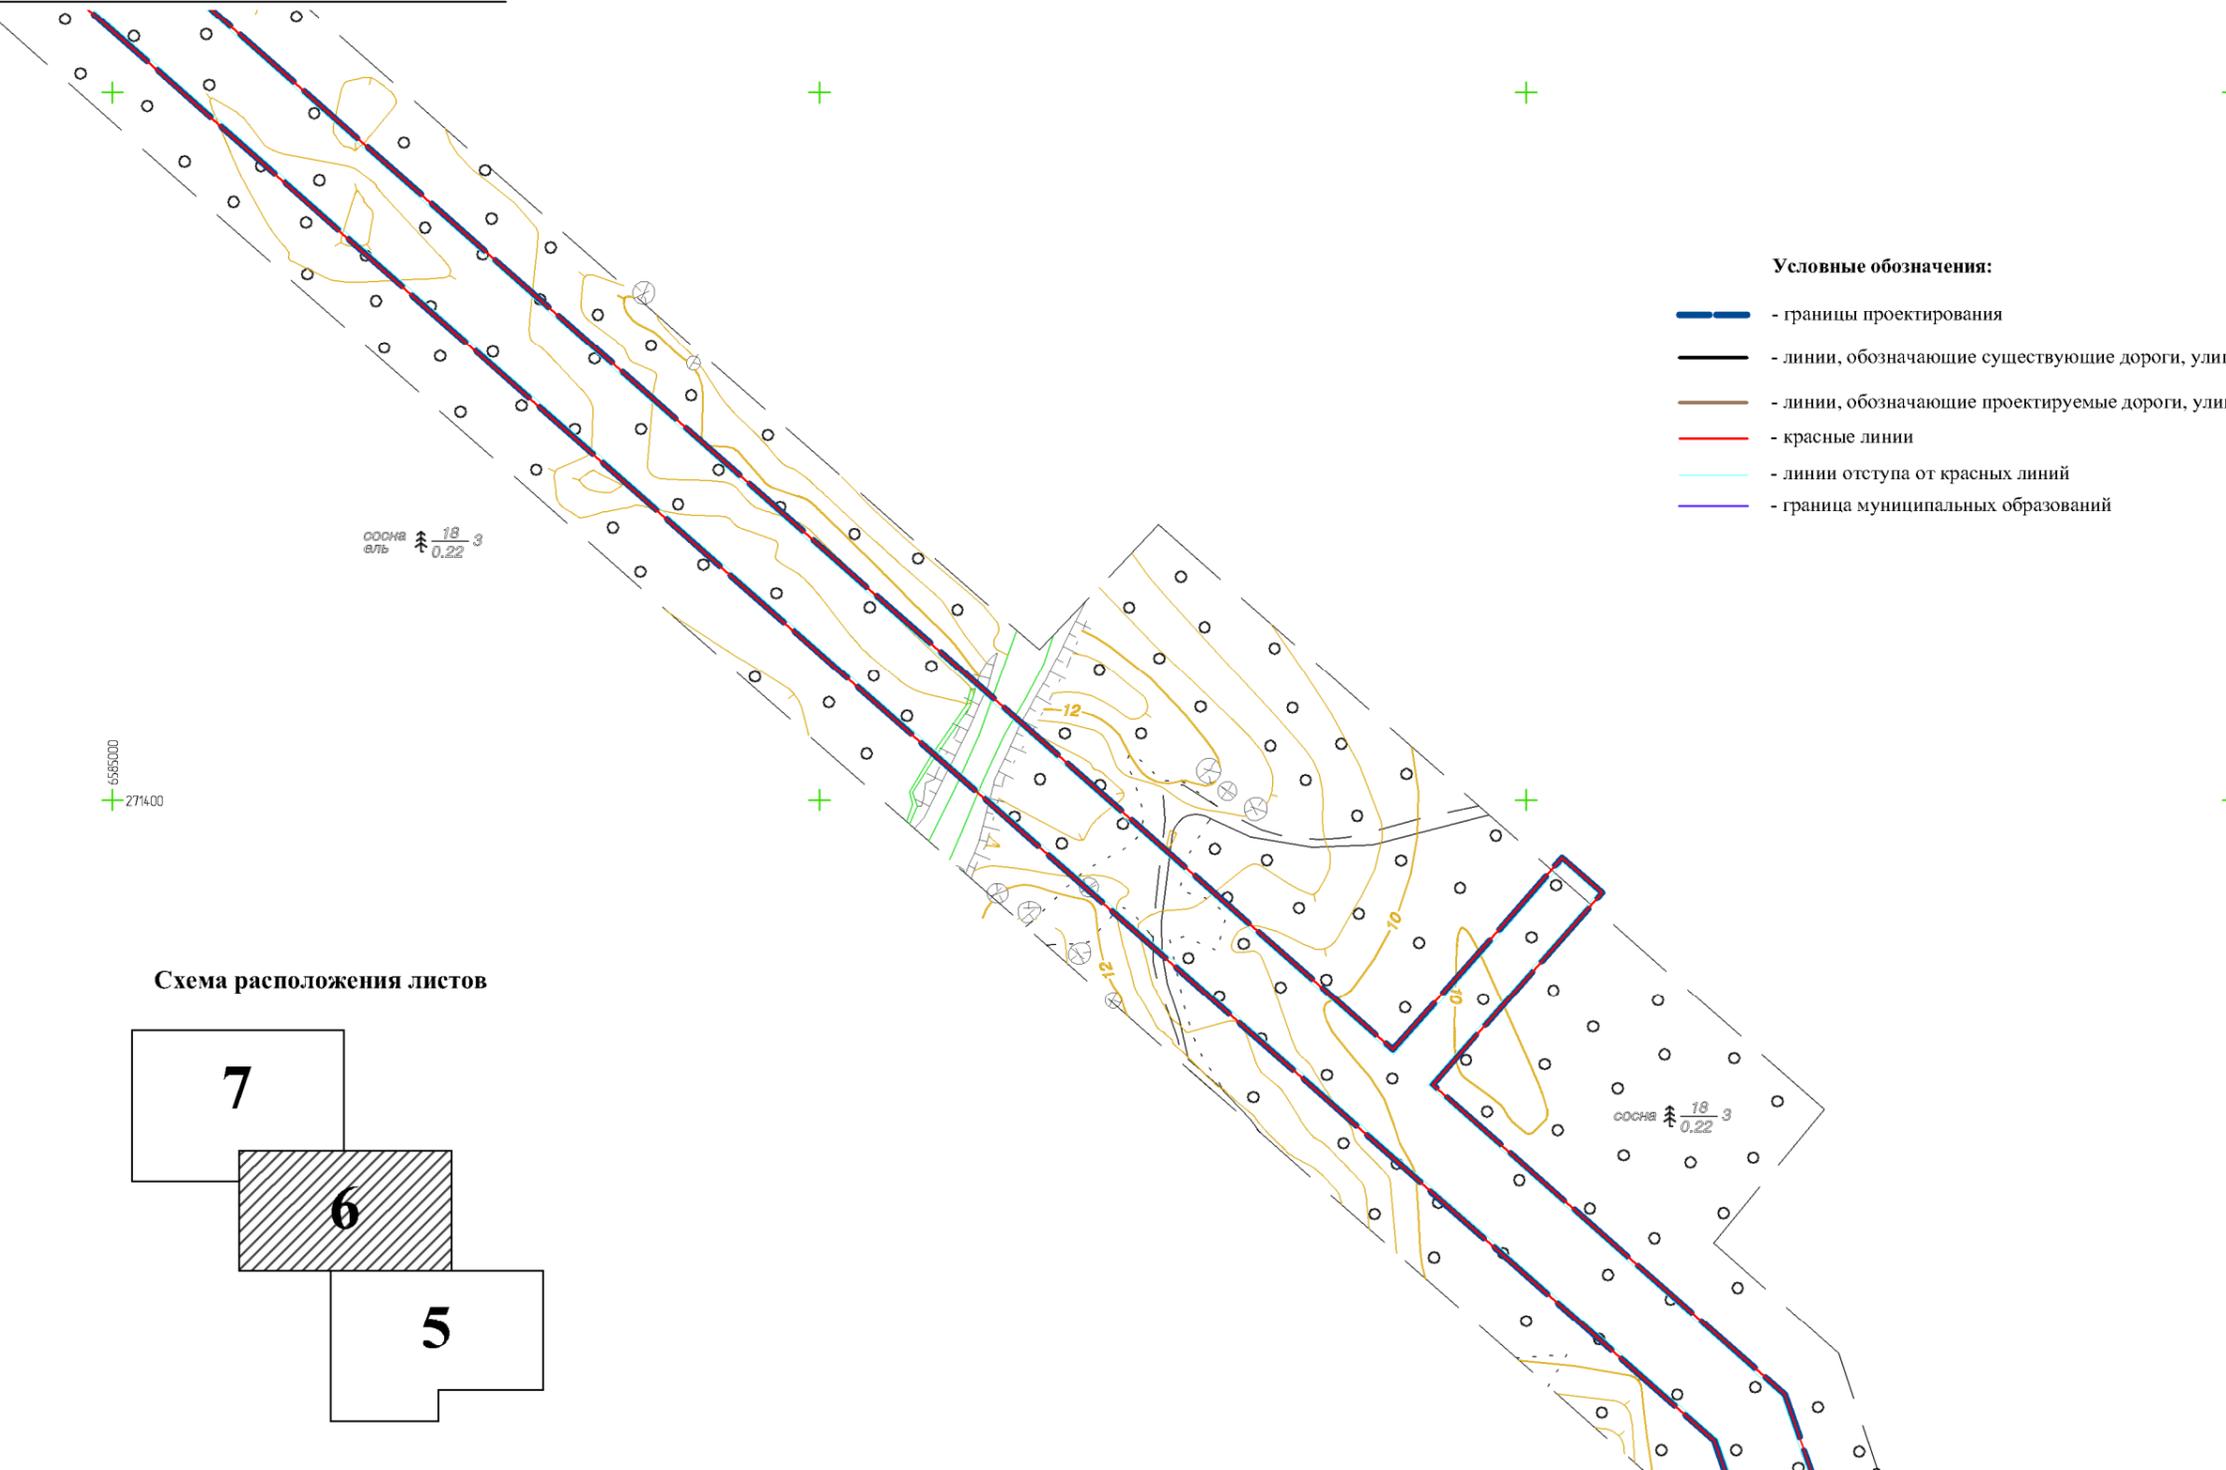

- Условные обозначения:**
- — - границы проектирования
 - - линии, обозначающие существующие дороги, улицы, проезды
 - - линии, обозначающие проектируемые дороги, улицы, проезды
 - - красные линии
 - - линии отступа от красных линий
 - - граница муниципальных образований

Схема расположения листов

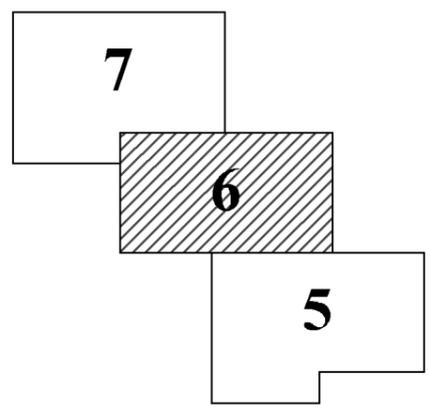

Линия совмещения с листом 5

					Проект планировки территории для строительства и размещения объекта – “Газопровод-отвод к газораспределительной станции “Усть-Луга” от магистрального газопровода “Кохтла-Ярве – Ленинград”			
Изм.	Лист	№ докум.	Подп.	Дата	Основная часть проекта планировки территории	Стадия	Лист	Листов
Разраб.	Смородинов А.А.		<i>Смородинов</i>			П	6	72
Проб.	Волкова Е.В.		<i>Волкова</i>					
Гл.инженер	Пашков Д.Н.		<i>Пашков</i>					
Ген.директор	Хайытмурадов Б.А.		<i>Хайытмурадов</i>		Чертеж линий, обозначающих дороги, улицы, проезды, объекты транспортной инфраструктуры	ООО “ЛенЗемКадастр” Санкт-Петербург, 2015 г.		
					М 1:2000			

Перб. примен.
Справ. №

Подп. и дата
Инб. № дубл.
Взам. инб. №
Подп. и дата
Инб. № подл.

Линия совмещения с листом 8




Условные обозначения:

- — — - границы проектирования
- - линии, обозначающие существующие дороги, улицы, проезды
- - линии, обозначающие проектируемые дороги, улицы, проезды
- - красные линии
- - линии отступа от красных линий
- - граница муниципальных образований



Схема расположения листов

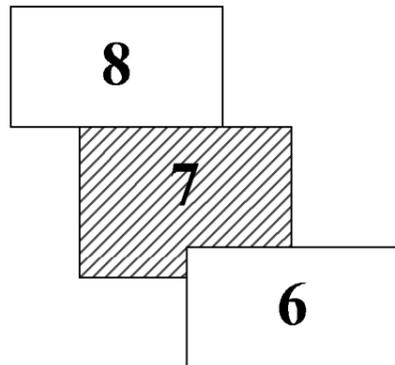

Линия совмещения с листом 6


					Проект планировки территории для строительства и размещения объекта – “Газопровод-отвод к газораспределительной станции “Усть-Луга” от магистрального газопровода “Кохтла-Ярбе – Ленинград”			
Изм.	Лист	№ докум.	Подп.	Дата	Основная часть проекта планировки территории	Стадия	Лист	Листов
Разраб.	Смородинов А.А.		<i>Смородинов</i>			П	7	72
Проб.	Волкова Е.В.		<i>Волкова</i>					
Гл.инженер	Пашков Д.Н.		<i>Пашков</i>					
Ген.директор	Хайытмурадов Б.А.		<i>Хайытмурадов</i>		Чертеж линий, обозначающих дороги, улицы, проезды, объекты транспортной инфраструктуры М 1:2000			
						ООО “ЛенЗемКадастр” Санкт-Петербург, 2015 г.		

Перб. примен.
Справ. №

Подп. и дата
Инб. № дубл.
Взам. инб. №
Подп. и дата
Инб. № подл.


Линия совмещения с листом 9

6556000
+ 270800

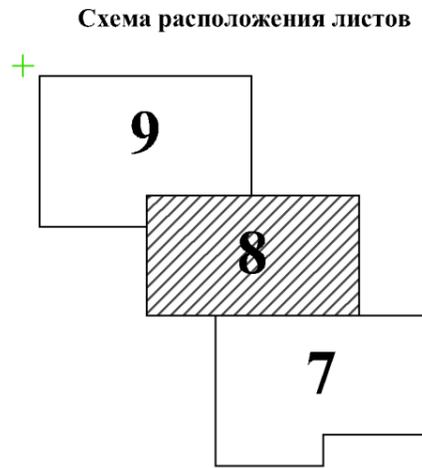

Условные обозначения:

- - границы проектирования
- - линии, обозначающие существующие дороги, улицы, проезды
- - линии, обозначающие проектируемые дороги, улицы, проезды
- - красные линии
- - линии отступа от красных линий
- - граница муниципальных образований

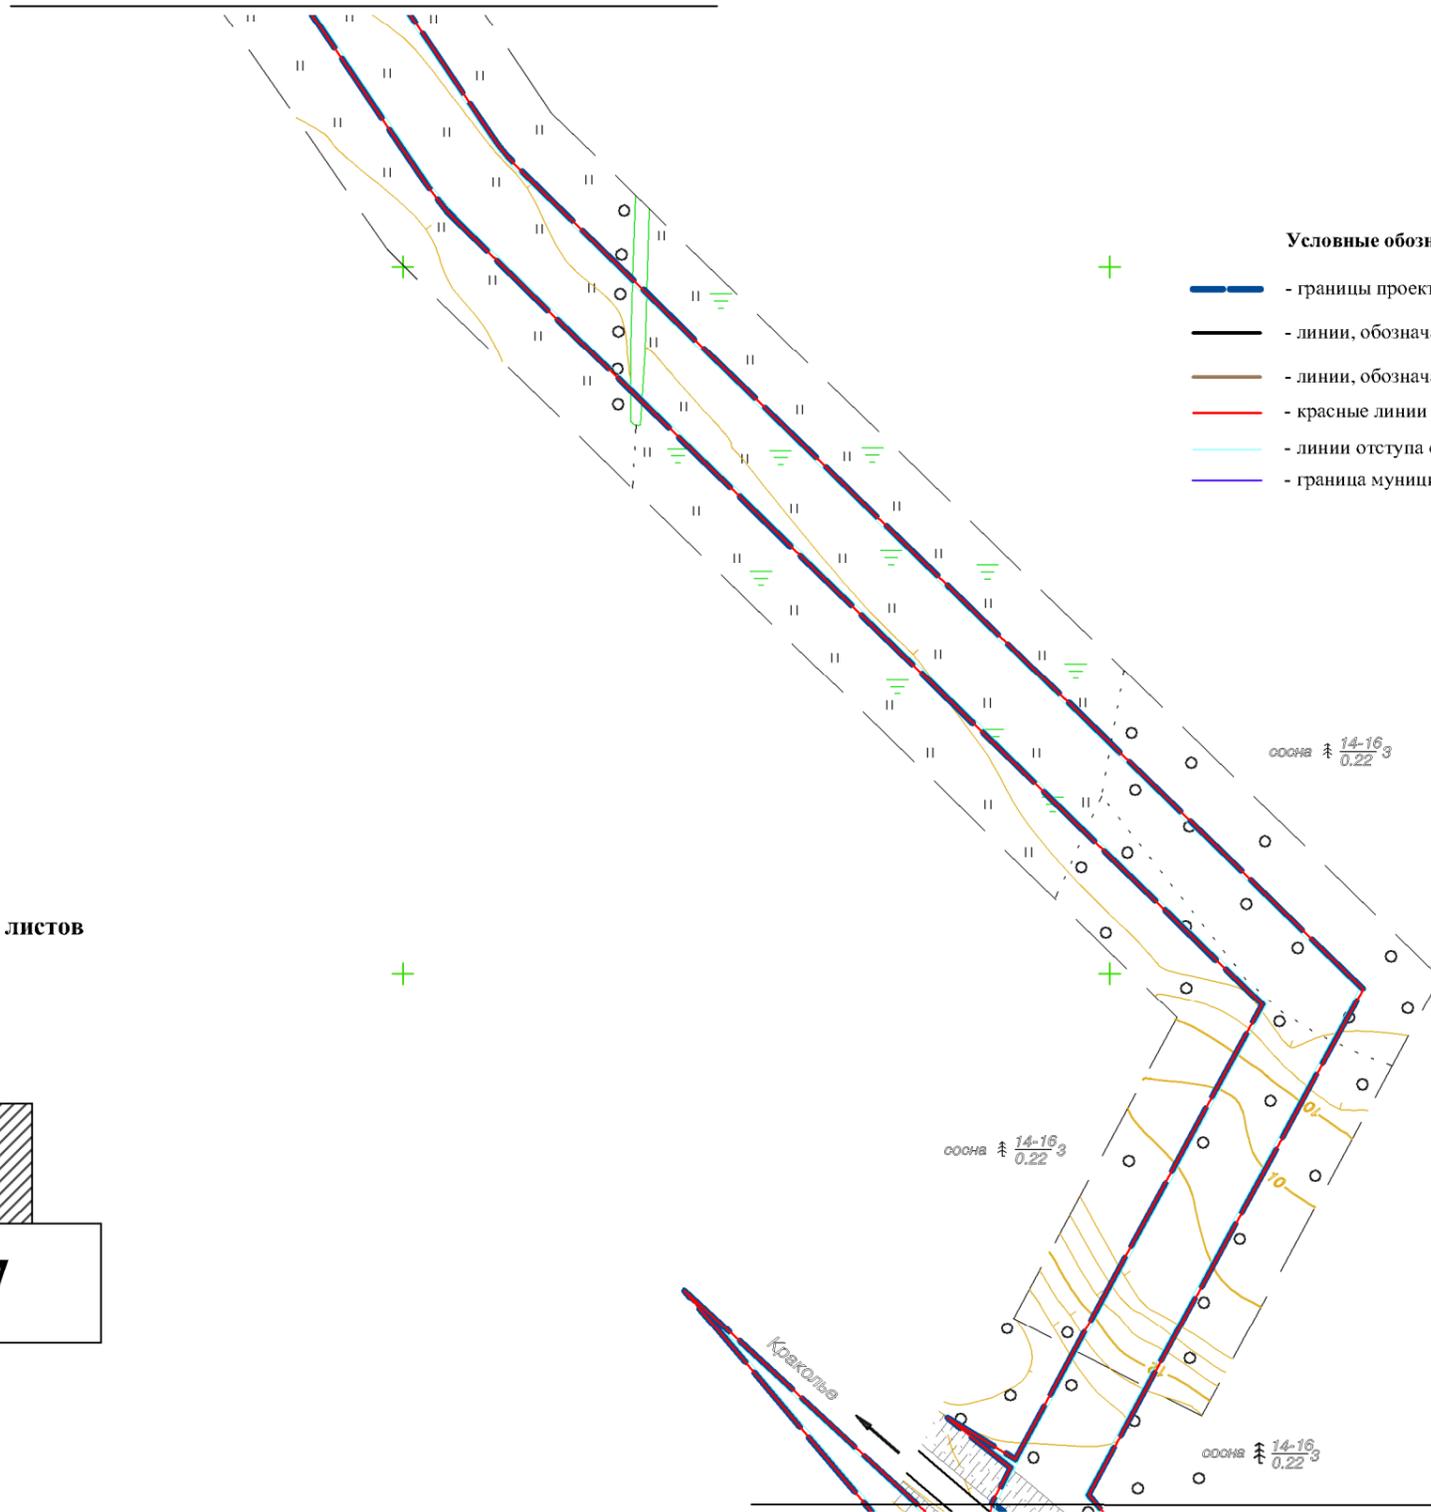

основа № 14-16
0.22 3

основа № 14-16
0.22 3

основа № 14-16
0.22 3

6556000
+ 271400

Линия совмещения с листом 7

					Проект планировки территории для строительства и размещения объекта – "Газопровод-отвод к газораспределительной станции "Усть-Луга" от магистрального газопровода "Кохтла-Ярбе – Ленинград"			
Изм.	Лист	№ докум.	Подп.	Дата	Основная часть проекта планировки территории	Стадия	Лист	Листов
Разраб.	Смородинов А.А.		<i>Смор</i>			П	8	72
Проб.	Волкова Е.В.		<i>Вол</i>					
Гл.инженер	Пашков Д.Н.		<i>Паш</i>					
Ген.директор	Хайытмурадов Б.А.		<i>Хай</i>		Чертеж линий, обозначающих дороги, улицы, проезды, объекты транспортной инфраструктуры М 1:2000	ООО "ЛенЗемКадастр" Санкт-Петербург, 2015 г.		



Перв. примен.
Справ. №

Подп. и дата
Инв. № дубл.
Взам. инв. №
Подп. и дата
Инв. № подл.

Линия совмещения с листом 10

- Условные обозначения:**
-  - границы проектирования
 -  - линии, обозначающие существующие дороги, улицы, проезды
 -  - линии, обозначающие проектируемые дороги, улицы, проезды
 -  - красные линии
 -  - линии отступа от красных линий
 -  - граница муниципальных образований

Схема расположения листов

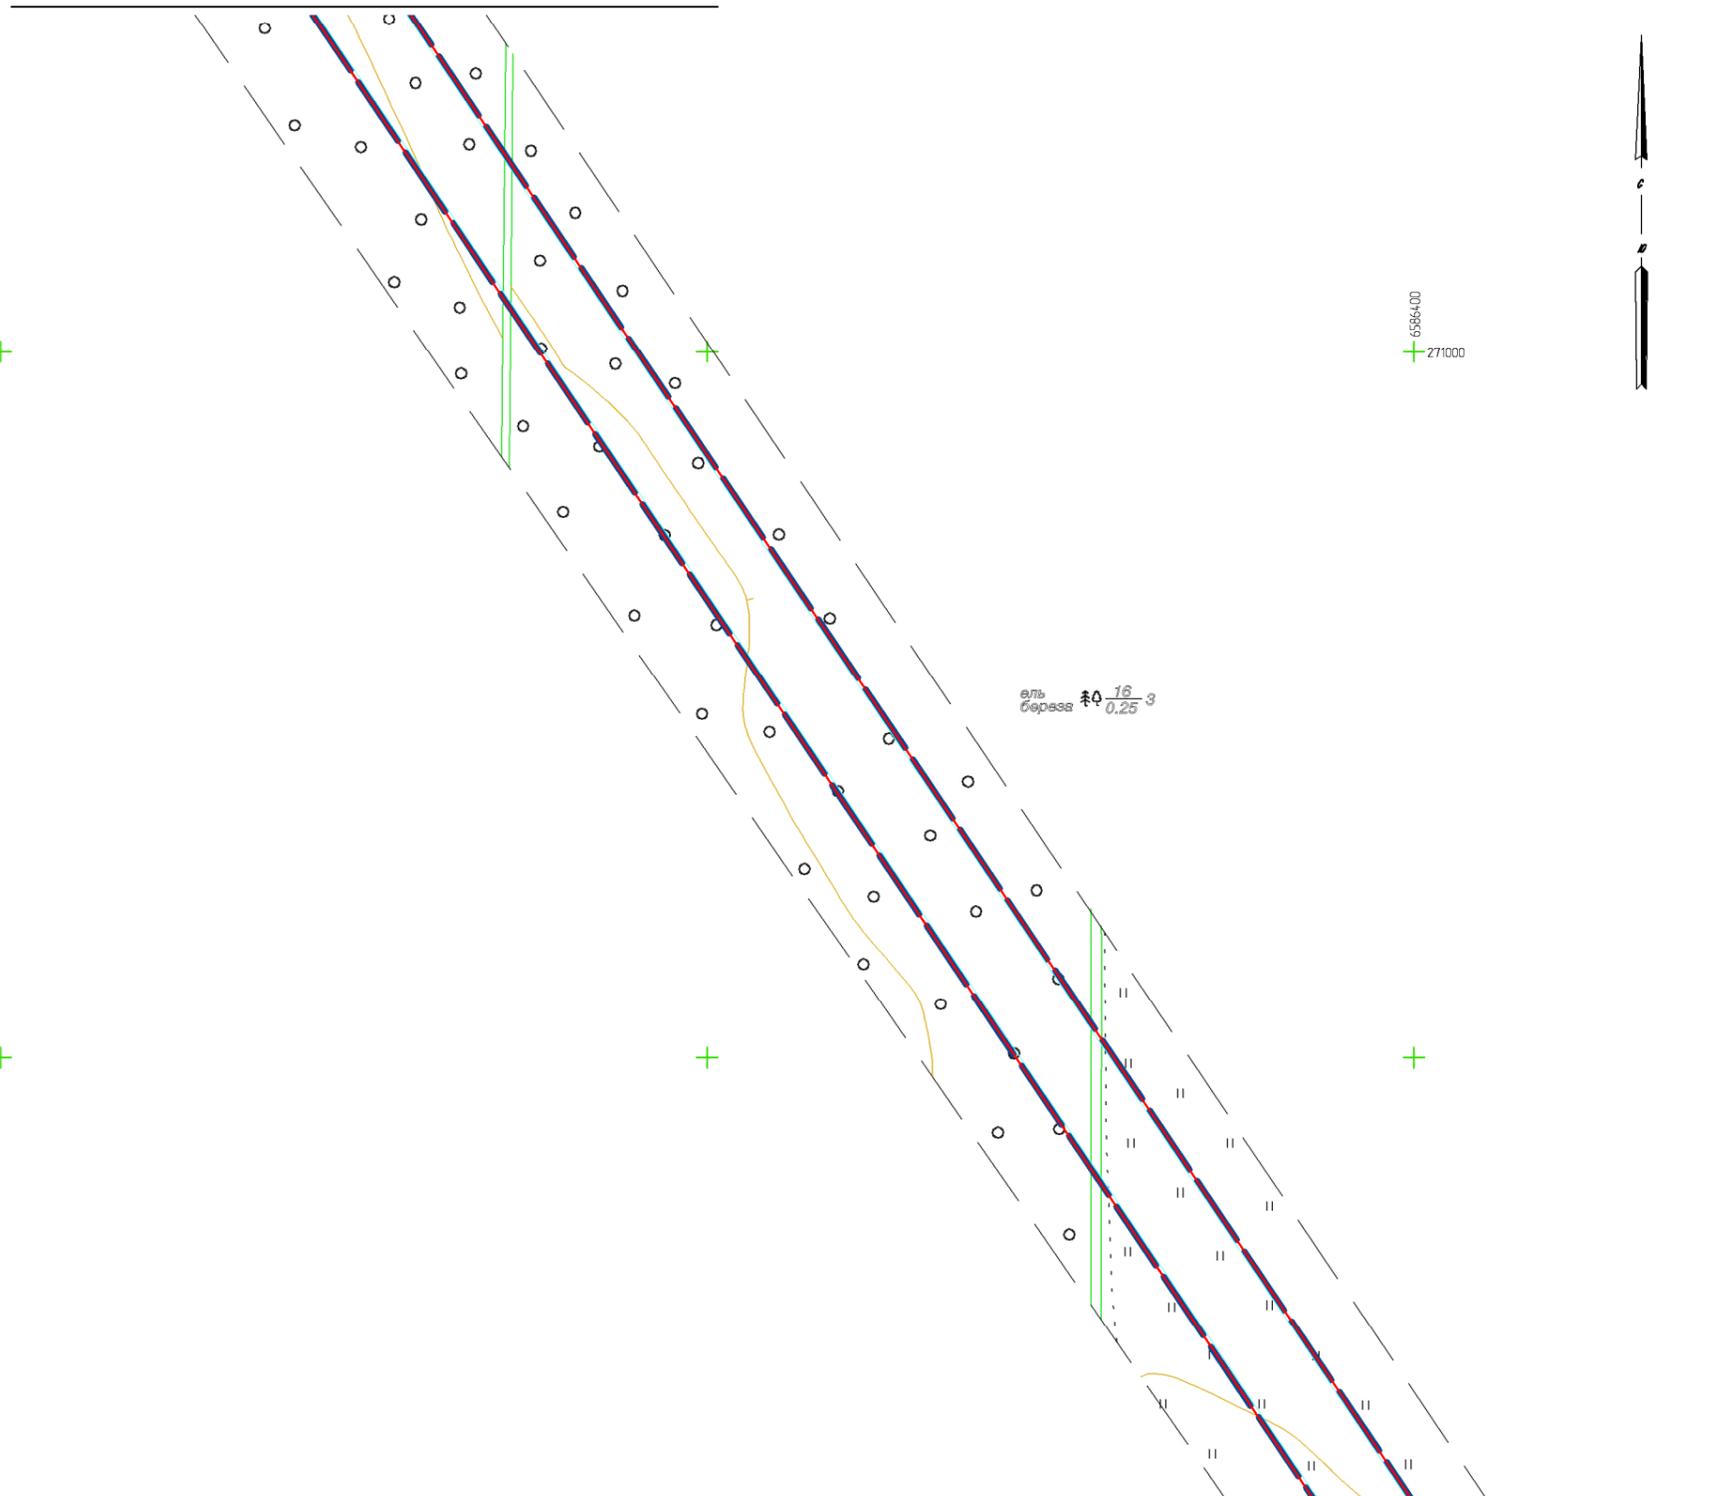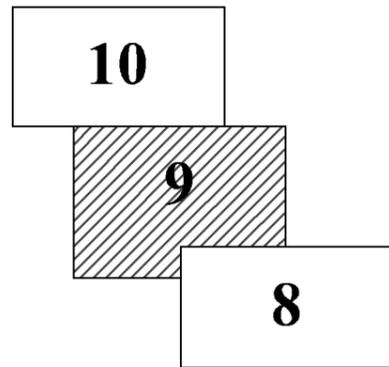

6564000
+ 270400

6564000
+ 271000

					Проект планировки территории для строительства и размещения объекта – “Газопровод-отвод к газораспределительной станции “Усть-Луга” от магистрального газопровода “Кохтла-Ярве – Ленинград”			
Изм.	Лист	№ докум.	Подп.	Дата	Основная часть проекта планировки территории	Стадия	Лист	Листов
Разраб.	Смородинов А.А.		<i>Смородинов</i>			П	9	72
Проб.	Волкова Е.В.		<i>Волкова</i>					
Гл.инженер	Пашков Д.Н.		<i>Пашков</i>					
Ген.директор	Хайытмурадов Б.А.		<i>Хайытмурадов</i>		ООО “ЛенземКадастр” Санкт-Петербург, 2015 г.			
					М 1:2000			

Перв. примен.
Справ. №

Подп. и дата	Подп. и дата
Инв. № дубл.	Инв. № дубл.
Взам. инв. №	Взам. инв. №
Подп. и дата	Подп. и дата
Инв. № подл.	Инв. № подл.

Линия совмещения с листом 11


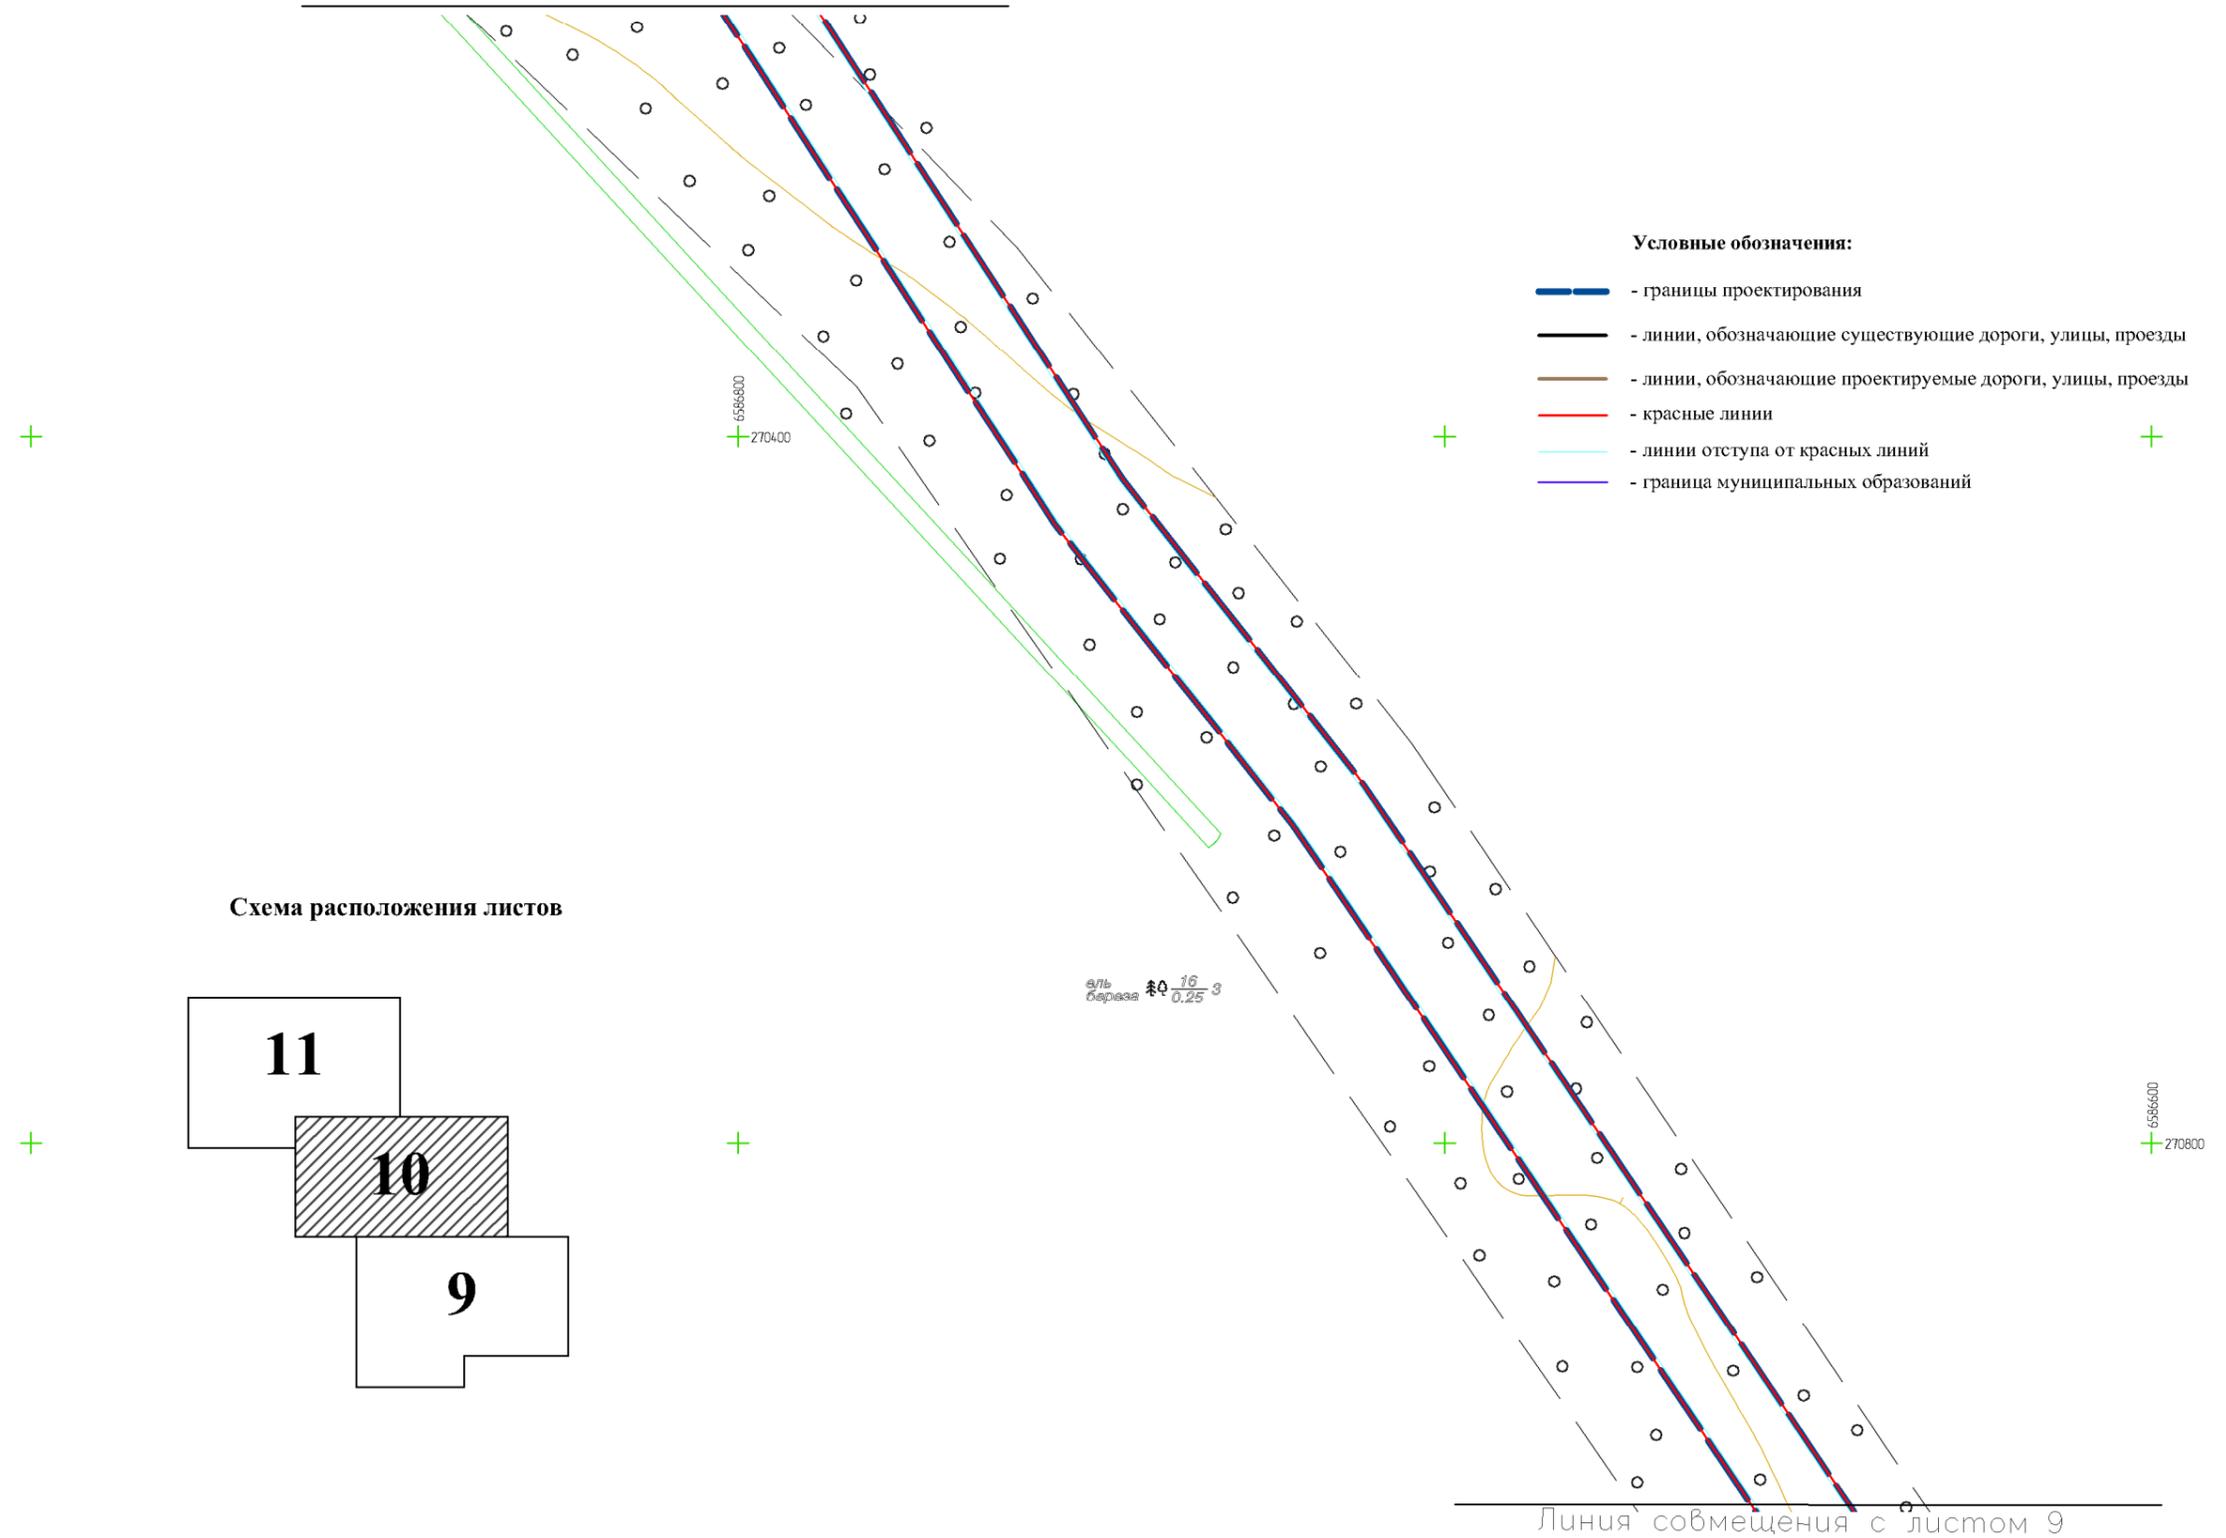


Схема расположения листов

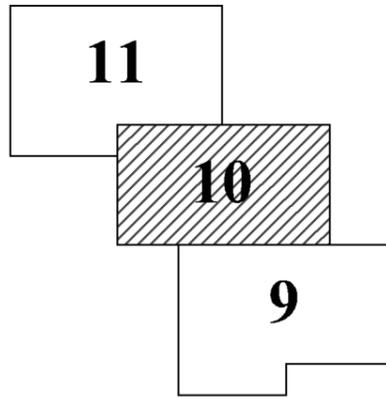


Линия совмещения с листом 9

					Проект планировки территории для строительства и размещения объекта – "Газопровод-отвод к газораспределительной станции "Усть-Луга" от магистрального газопровода "Кохтла-Ярбе – Ленинград"			
Изм.	Лист	№ докум.	Подп.	Дата	Основная часть проекта планировки территории	Стадия	Лист	Листов
Разраб.	Смородинов А.А.		<i>Смородинов</i>			П	10	72
Проб.	Волкова Е.В.		<i>Волкова</i>					
Гл.инженер	Пашков Д.Н.		<i>Пашков</i>					
Ген.директор	Хайытмурадов Б.А.		<i>Хайытмурадов</i>		Чертеж линий, обозначающих дороги, улицы, проезды, объекты транспортной инфраструктуры	ООО "ЛенЗемКадастр" Санкт-Петербург, 2015 г.		
					М 1:2000			


Перб. примен.	
Справ. №	
Подп. и дата	
Инб. № подл.	
Взам. инб. №	
Инб. № дубл.	
Подп. и дата	

Линия совмещения с листом 12

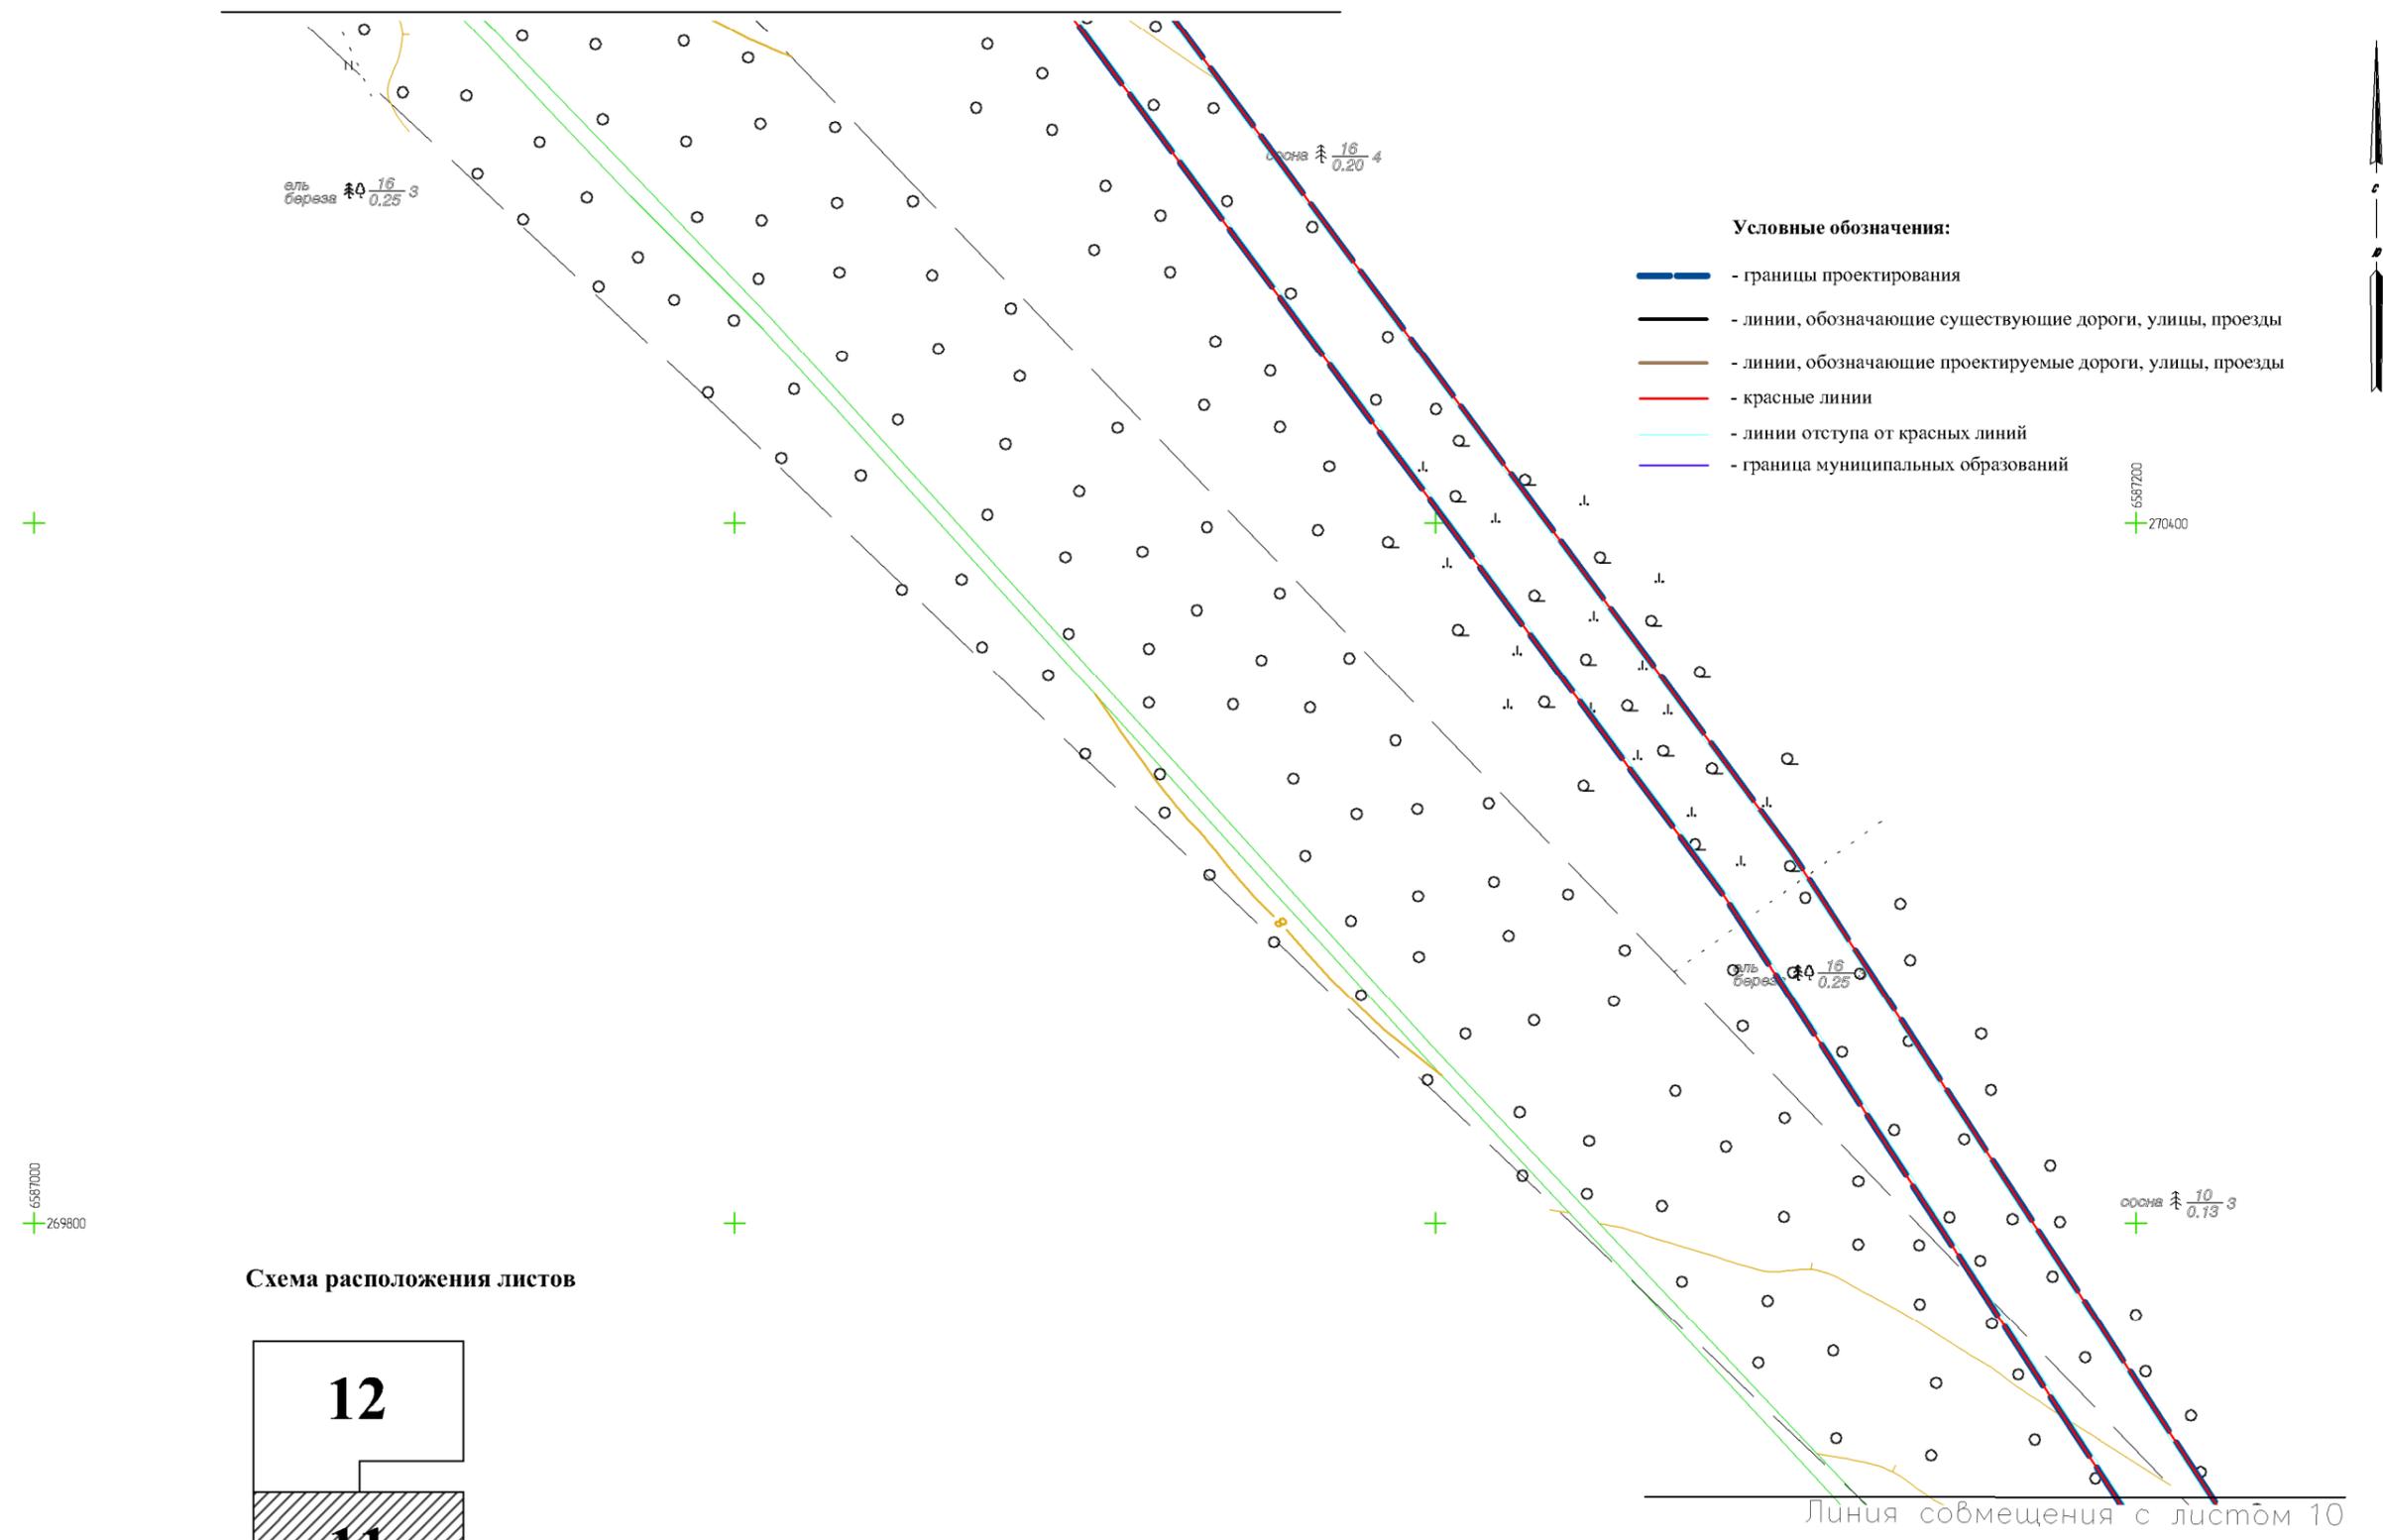


6587000
+269800

Схема расположения листов

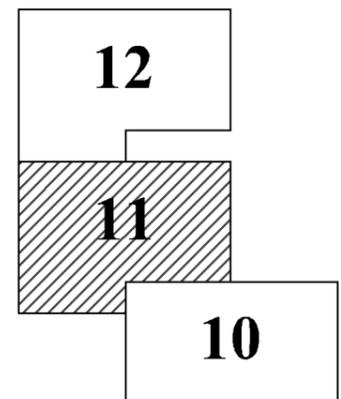

					Проект планировки территории для строительства и размещения объекта – "Газопровод-отвод к газораспределительной станции "Усть-Луга" от магистрального газопровода "Кохтила-Ярбе – Ленинград"			
Изм.	Лист	№ докум.	Подп.	Дата	Основная часть проекта планировки территории	Стадия	Лист	Листов
Разраб.	Смородинов А.А.		<i>Смородинов</i>			П	11	72
Проб.	Волкова Е.В.		<i>Волкова</i>					
Гл.инженер	Пашков Д.Н.		<i>Пашков</i>					
Ген.директор	Хайытмурадов Б.А.		<i>Хайытмурадов</i>		Чертеж линий, обозначающих дороги, улицы, проезды, объекты транспортной инфраструктуры	ООО "ЛенЗемКадастр" Санкт-Петербург, 2015 г.		
					М 1:2000			


Линия совмещения с листом 13

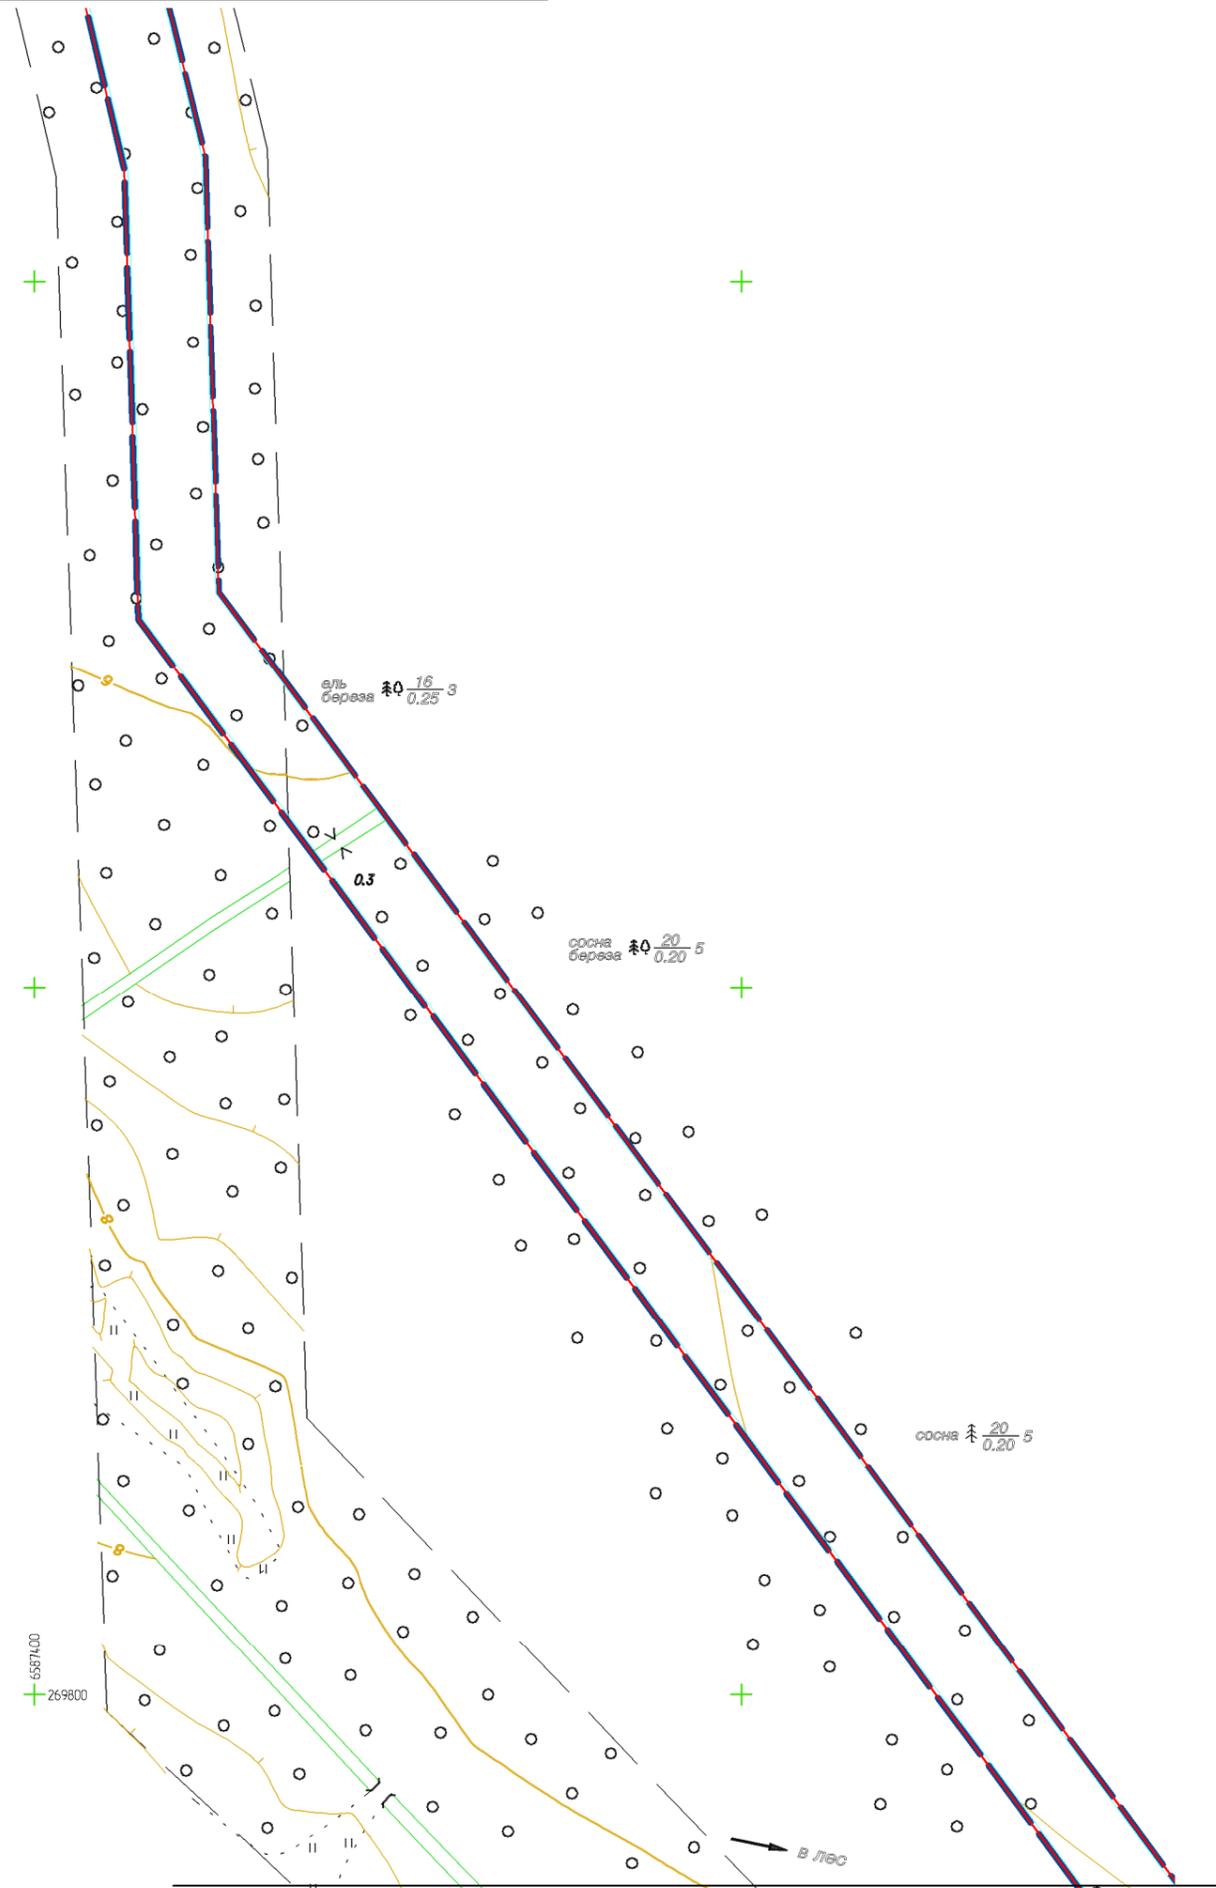

Условные обозначения:

- - границы проектирования
- - линии, обозначающие существующие дороги, улицы, проезды
- - линии, обозначающие проектируемые дороги, улицы, проезды
- - красные линии
- - линии отступа от красных линий
- - граница муниципальных образований

Схема расположения листов

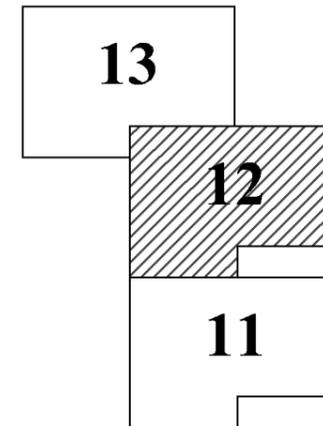

Перв. примен.	Справ. №	Подп. и дата	Инв. № дубл.	Взам. инв. №	Подп. и дата	Инв. № подл.

Проект планировки территории для строительства и размещения объекта – “Газопровод-отвод к газораспределительной станции “Усть-Луга” от магистрального газопровода “Кохтла-Ярбе – Ленинград”								
Изм.	Лист	№ докум.	Подп.	Дата	Основная часть проекта планировки территории	Стадия	Лист	Листов
Разраб.	Смородинов А.А.		<i>Смородинов</i>			П	12	72
Проб.	Волкова Е.В.		<i>Волкова</i>					
Гл.инженер	Пашков Д.Н.		<i>Пашков</i>		Чертеж линий, обозначающих дороги, улицы, проезды, объекты транспортной инфраструктуры М 1:2000	ООО “ЛенЗемКадастр” Санкт-Петербург, 2015 г.		
Ген.директор	Хайытмурадов Б.А.		<i>Хайытмурадов</i>					

Перб. примен.
Справ. №

Подп. и дата	Инб. № дубл.	Подп. и дата	Взам. инб. №	Инб. № подл.
--------------	--------------	--------------	--------------	--------------

Линия совмещения с листом 14

6588200
+ 2694.00

+

+

+




+

+

+


6588000
+ 270000

Схема расположения листов

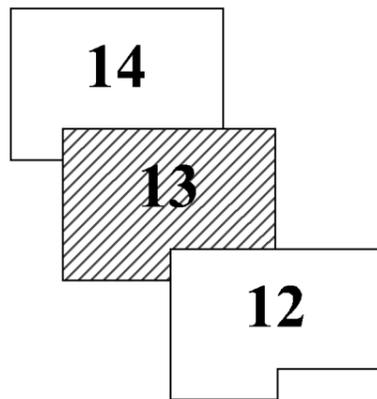

+

+

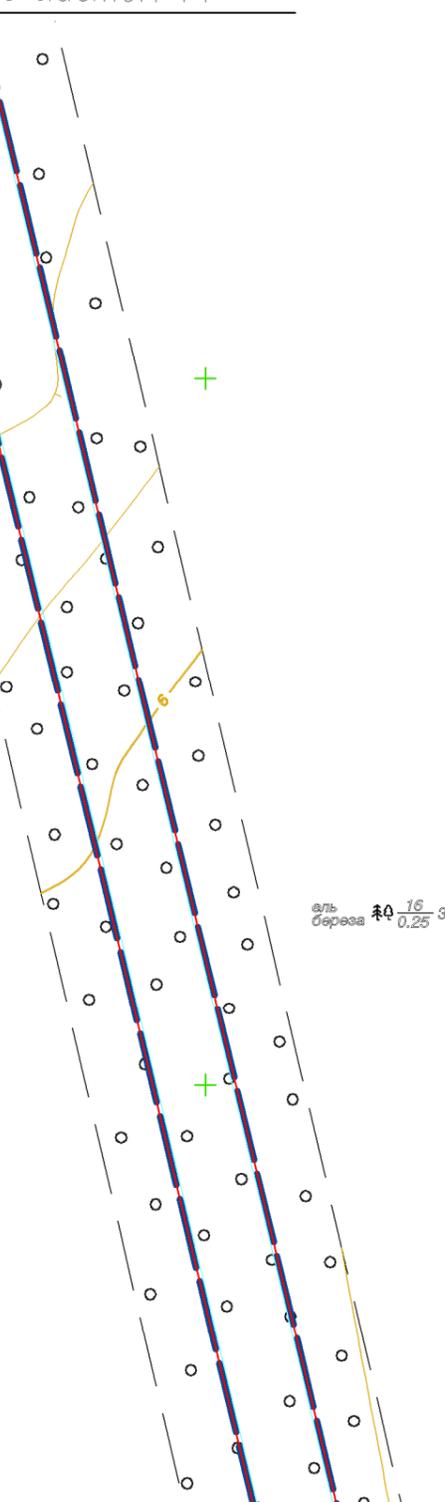

ель береза №0 16 0,25 3

Условные обозначения:

- границы проектирования
- линии, обозначающие существующие дороги, улицы, проезды
- линии, обозначающие проектируемые дороги, улицы, проезды
- красные линии
- линии отступа от красных линий
- граница муниципальных образований

Линия совмещения с листом 12

					Проект планировки территории для строительства и размещения объекта – "Газопровод-отвод к газораспределительной станции "Усть-Луга" от магистрального газопровода "Кохтла-Ярбе – Ленинград"			
					Основная часть проекта планировки территории	Стадия	Лист	Листов
Изм.	Лист	№ докум.	Подп.	Дата	П	13	72	
Разраб.	Смородинов А.А.		<i>Смородинов</i>					
Проб.	Волкова Е.В.		<i>Волкова</i>					
Г.инженер	Пашков Д.Н.		<i>Пашков</i>		000 "ЛенЗемКадастр" Санкт-Петербург, 2015 г.			
Ген.директор	Хайытмурадов Б.А.		<i>Хайытмурадов</i>					
					М 1:2000			

Перб. примен.
Справ. №

Подп. и дата
Инб. № дубл.
Взам. инб. №
Подп. и дата
Инб. № подл.

Линия совмещения с листом 15


Условные обозначения:

- — — - границы проектирования
- — — - линии, обозначающие существующие дороги, улицы, проезды
- — — - линии, обозначающие проектируемые дороги, улицы, проезды
- — — - красные линии
- — — - линии отступа от красных линий
- — — - граница муниципальных образований



6588600
+ 269800

Схема расположения листов

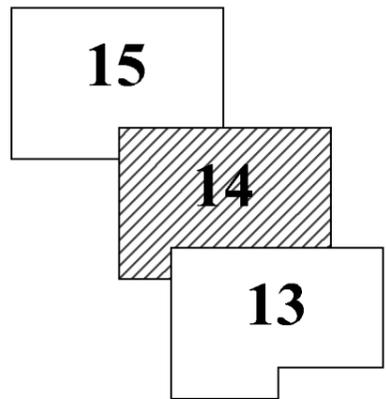

альт. береза $\pm 0 - \frac{16}{0.25} 3$

Линия совмещения с листом 13

+

+

+

+

+

+

+

6588700
+ 269200

					Проект планировки территории для строительства и размещения объекта – “Газопровод-отвод к газораспределительной станции “Усть-Луга” от магистрального газопровода “Кохтла-Ярве – Ленинград”			
Изм.	Лист	№ докум.	Подп.	Дата	Основная часть проекта планировки территории	Стадия	Лист	Листов
Разраб.	Смородинов А.А.		<i>Смор</i>			П	14	72
Проб.	Волкова Е.В.		<i>Вол</i>					
Гл.инженер	Пашков Д.Н.		<i>Паш</i>					
Ген.директор	Хайытмурадов Б.А.		<i>Хай</i>		Чертеж линий, обозначающих дороги, улицы, проезды, объекты транспортной инфраструктуры М 1:2000	ООО “ЛенЗемКадастр” Санкт-Петербург, 2015 г.		

Перб. примен.
Справ. №



Подп. и дата
Инб. № дубл.
Взам. инб. №
Подп. и дата
Инб. № подл.

Линия совмещения с листом 16

6589000
+ 268800

+

Схема расположения листов

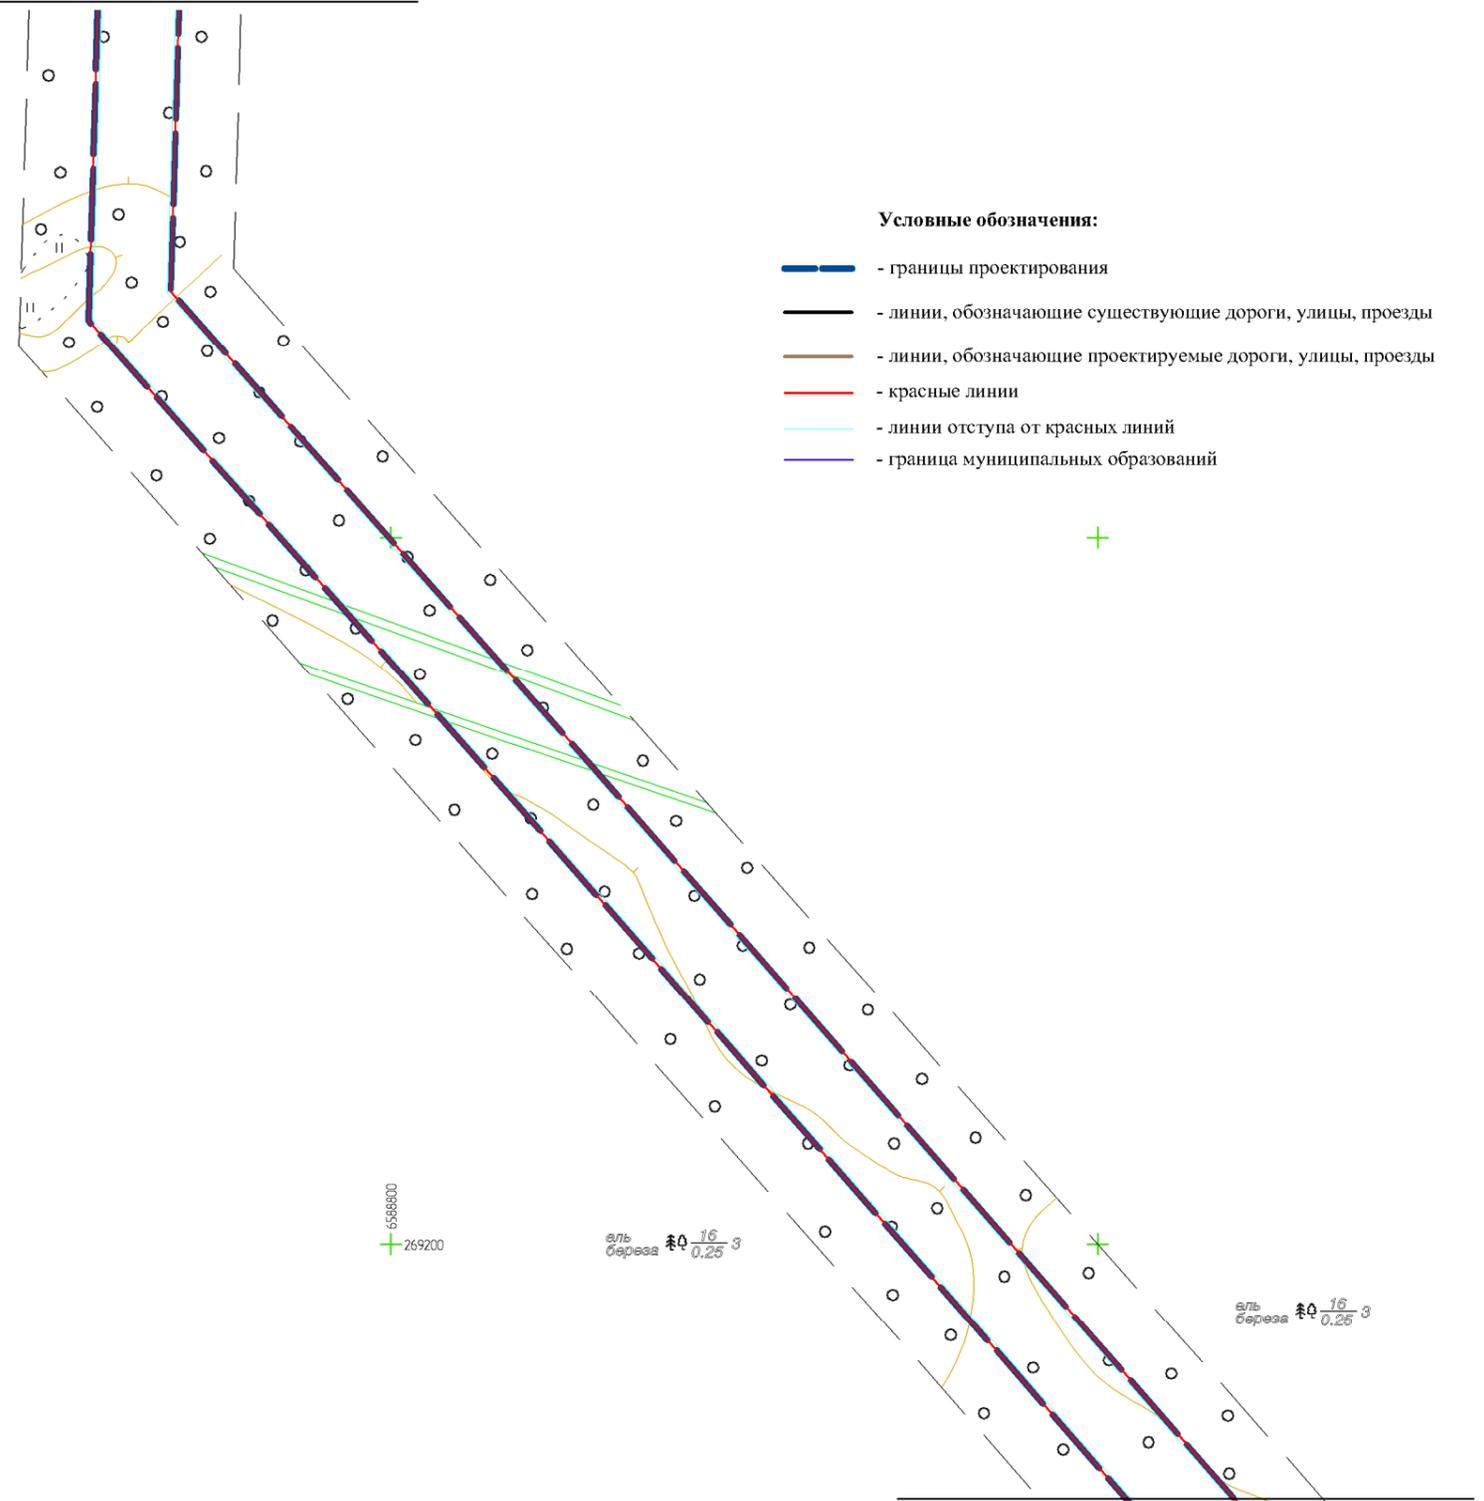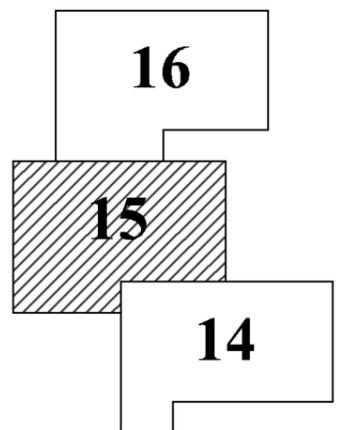

- Условные обозначения:**
- - границы проектирования
 - - линии, обозначающие существующие дороги, улицы, проезды
 - - линии, обозначающие проектируемые дороги, улицы, проезды
 - - красные линии
 - - линии отступа от красных линий
 - - граница муниципальных образований

6588800
+ 269200

в/ль береза №0 16/0,25 3

в/ль береза №0 16/0,25 3


Линия совмещения с листом 14

					Проект планировки территории для строительства и размещения объекта – “Газопровод-отвод к газораспределительной станции “Усть-Луга” от магистрального газопровода “Кохтла-Ярбе – Ленинград”			
Изм.	Лист	№ докум.	Подп.	Дата	Основная часть проекта планировки территории	Стадия	Лист	Листов
Разраб.	Смородинов А.А.		<i>Смородинов</i>			П	15	72
Проб.	Волкова Е.В.		<i>Волкова</i>					
Гл.инженер	Пашков Д.Н.		<i>Пашков</i>					
Ген.директор	Хайытмурадов Б.А.		<i>Хайытмурадов</i>		Чертеж линий, обозначающих дороги, улицы, проезды, объекты транспортной инфраструктуры М 1:2000	ООО “ЛенЗемКадастр” Санкт-Петербург, 2015 г.		

Перв. примен.
Справ. №

Подп. и дата
Инв. № дубл.
Взам. инв. №
Подп. и дата
Инв. № подл.

Линия совмещения с листом 17

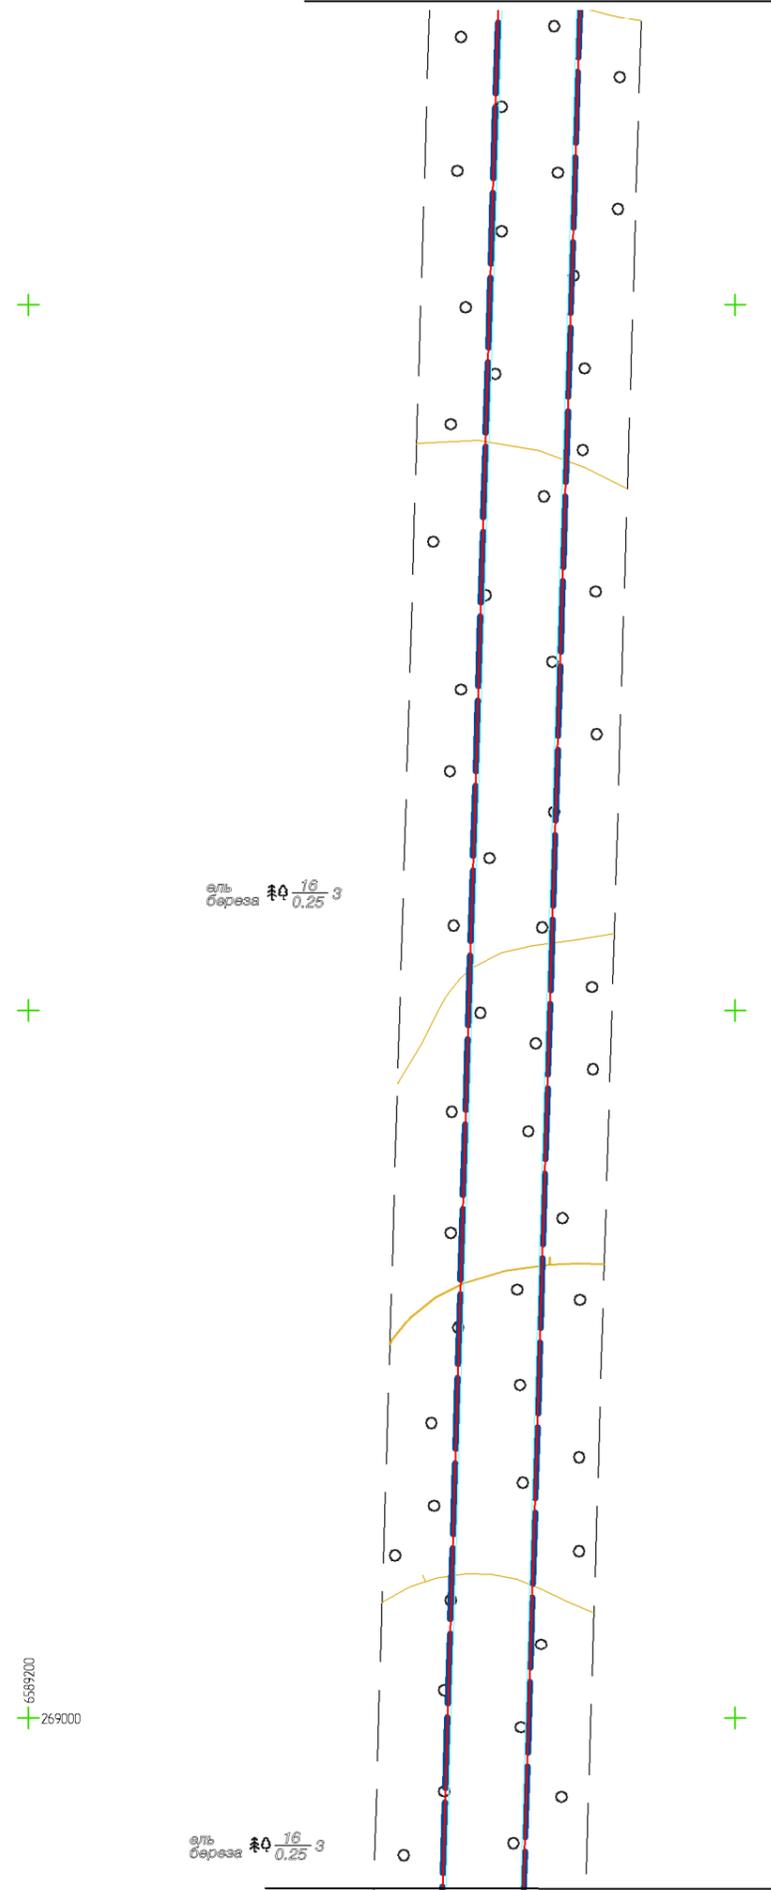


Линия совмещения с листом 15

- Условные обозначения:**
- - границы проектирования
 - - линии, обозначающие существующие дороги, улицы, проезды
 - - линии, обозначающие проектируемые дороги, улицы, проезды
 - - красные линии
 - - линии отступа от красных линий
 - - граница муниципальных образований




Схема расположения листов

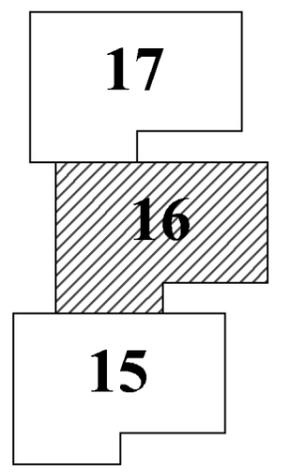

					Проект планировки территории для строительства и размещения объекта – “Газопровод-отвод к газораспределительной станции “Усть-Луга” от магистрального газопровода “Кохтла-Ярбе – Ленинград”			
					Стадия	Лист	Листов	
Изм.	Лист	№ докум.	Подп.	Дата	Основная часть проекта планировки территории	П	16	72
Разраб.	Смородинов А.А.		<i>Смородинов</i>					
Проб.	Волкова Е.В.		<i>Волкова</i>					
Г.инженер	Пашков Д.Н.		<i>Пашков</i>		Чертеж линий, обозначающих дороги, улицы, проезды, объекты транспортной инфраструктуры М 1:2000			
Ген.директор	Хайытмурадов Б.А.		<i>Хайытмурадов</i>					
						ООО “ЛенЗемКадастр” Санкт-Петербург, 2015 г.		

Перб. примен.	
Справ. №	
Подп. и дата	
Инб. № дубл.	
Взам. инб. №	
Подп. и дата	
Инб. № подл.	

Линия совмещения с листом 18

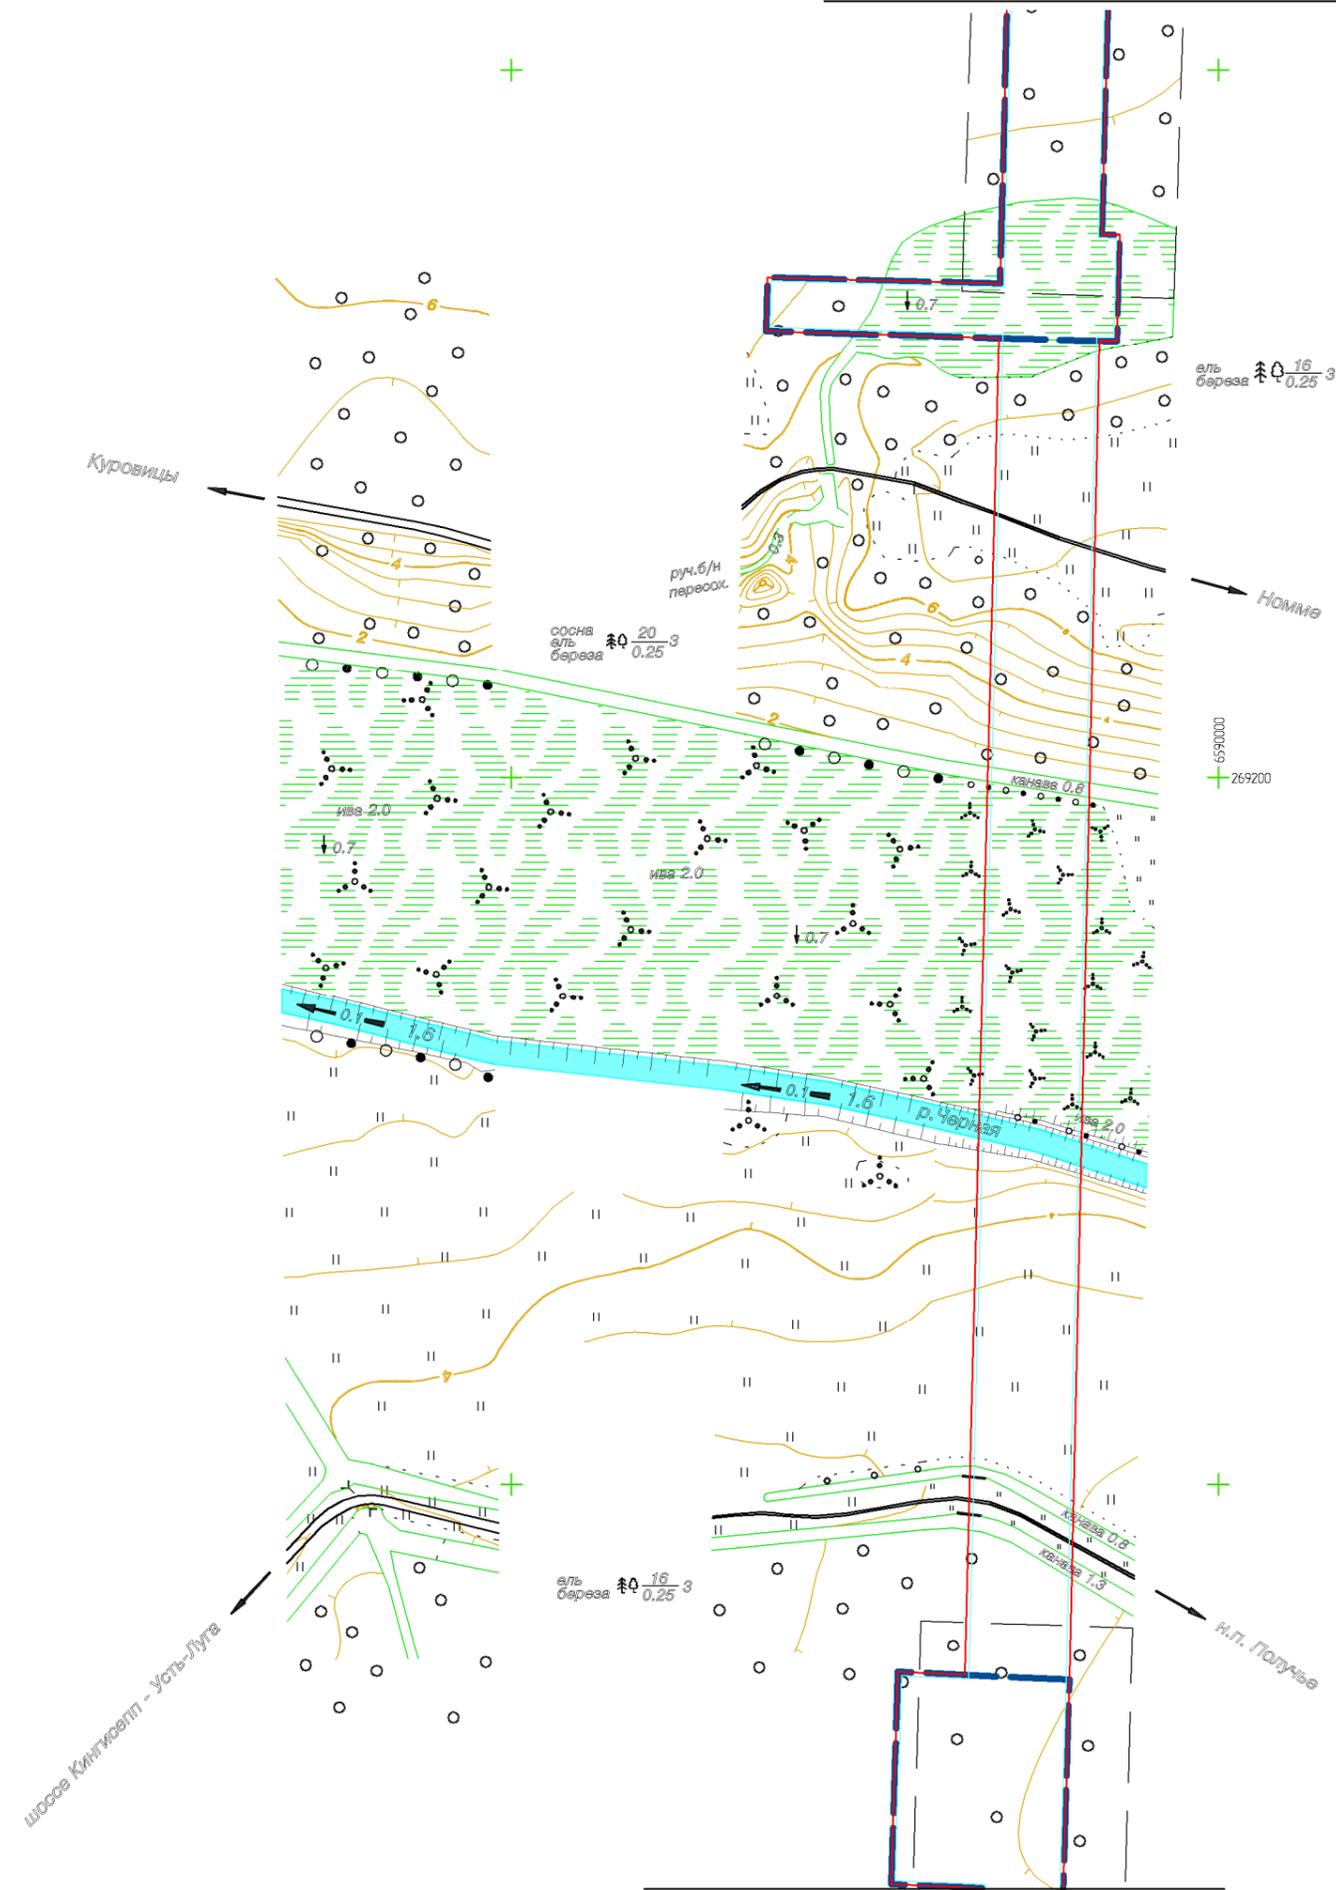


Линия совмещения с листом 16

- Условные обозначения:**
- - границы проектирования
 - - линии, обозначающие существующие дороги, улицы, проезды
 - - линии, обозначающие проектируемые дороги, улицы, проезды
 - - красные линии
 - - линии отступа от красных линий
 - - граница муниципальных образований



Схема расположения листов

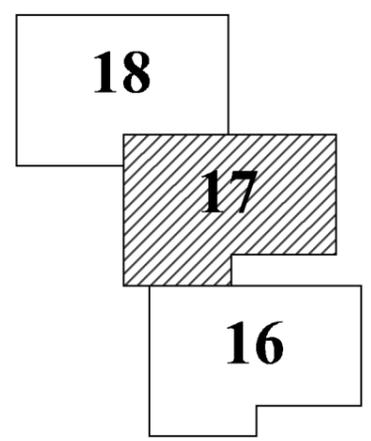

					Проект планировки территории для строительства и размещения объекта – "Газопровод-отвод к газораспределительной станции "Усть-Луга" от магистрального газопровода "Кохтла-Ярве – Ленинград"			
Изм.	Лист	№ докум.	Подп.	Дата	Основная часть проекта планировки территории	Стадия	Лист	Листов
Разраб.	Смородинов А.А.		<i>Смородинов</i>			П	17	72
Проб.	Волкова Е.В.		<i>Волкова</i>					
Г.инженер	Пашков Д.Н.		<i>Пашков</i>		Чертеж линий, обозначающих дороги, улицы, проезды, объекты транспортной инфраструктуры М 1:2000	ООО "ЛенЗемКадастр" Санкт-Петербург, 2015 г.		
Ген.директор	Хайытмурадов Б.А.		<i>Хайытмурадов</i>					

Перб. примен.
Справ. №

Подп. и дата
Инб. № дубл.
Взам. инб. №
Подп. и дата
Инб. № подл.

Линия совмещения с листом 19


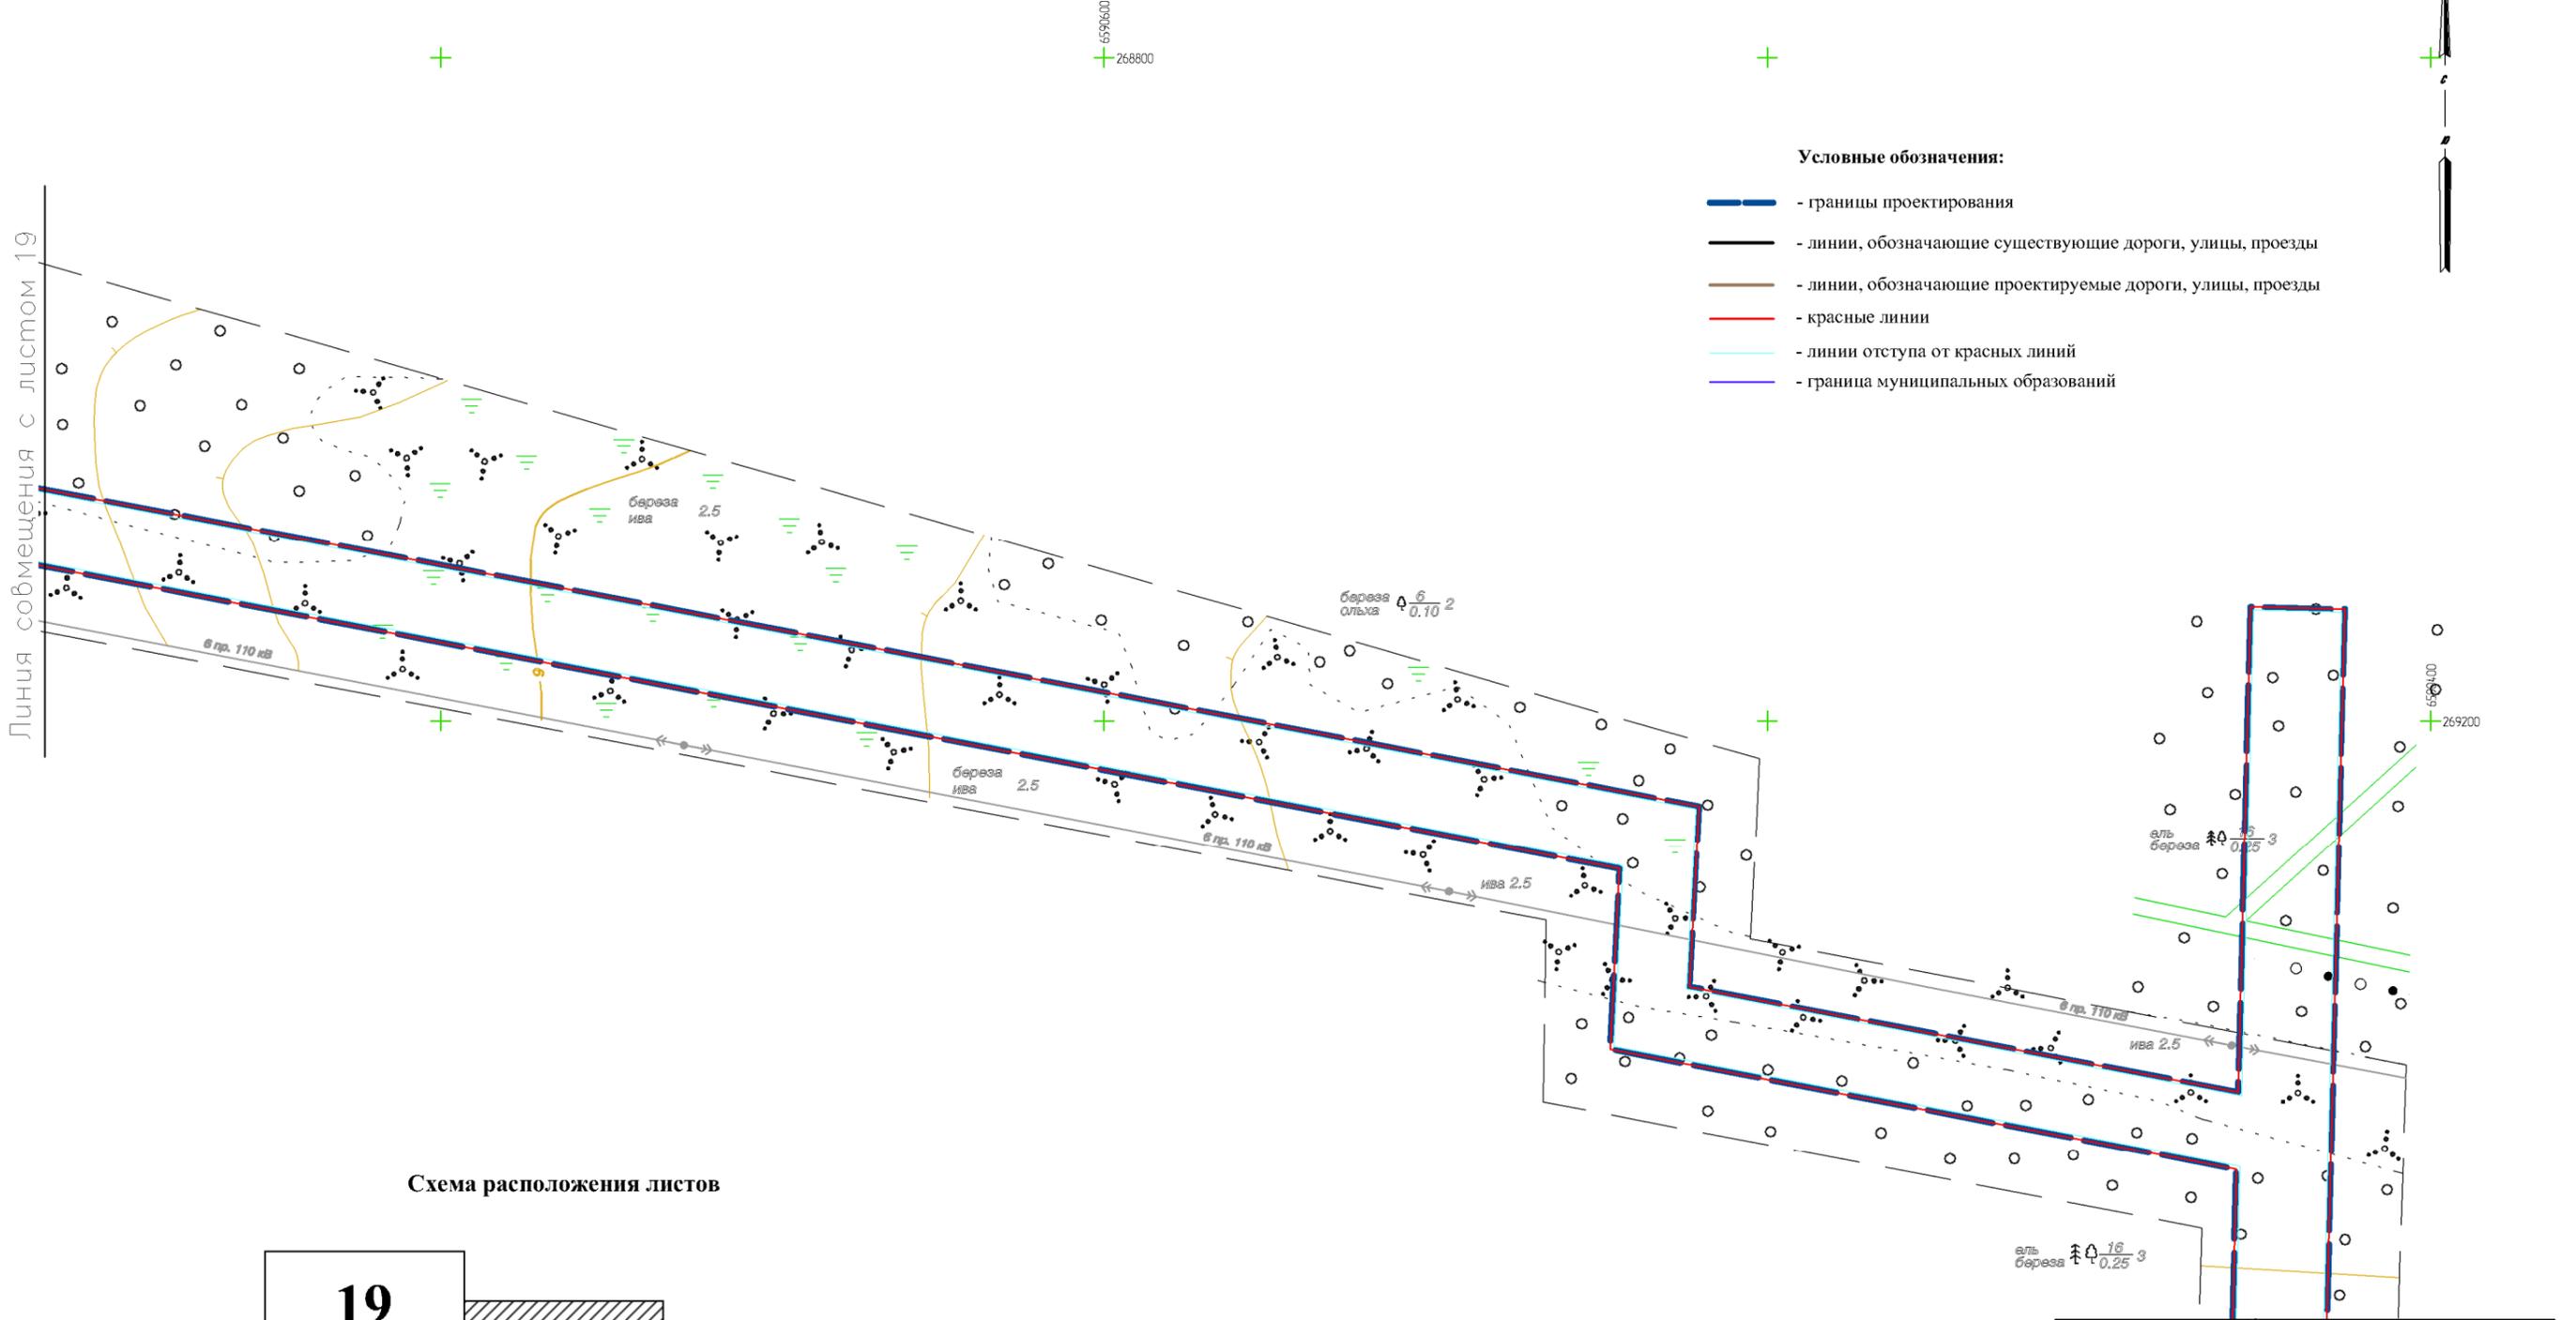


Схема расположения листов

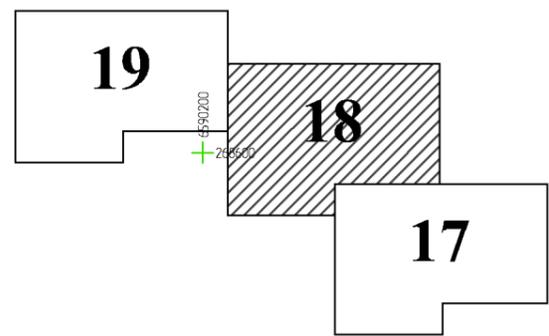

Линия совмещения с листом 17

					Проект планировки территории для строительства и размещения объекта – "Газопровод-отвод к газораспределительной станции "Усть-Луга" от магистрального газопровода "Кохтла-Ярбе – Ленинград"			
Изм.	Лист	№ докум.	Подп.	Дата	Основная часть проекта планировки территории	Стадия	Лист	Листов
Разраб.	Смородинов А.А.		<i>Смородинов</i>			П	18	72
Проб.	Волкова Е.В.		<i>Волкова</i>					
Гл.инженер	Пашков Д.Н.		<i>Пашков</i>					
Ген.директор	Хайытмурадов Б.А.		<i>Хайытмурадов</i>		Чертеж линий, обозначающих дороги, улицы, проезды, объекты транспортной инфраструктуры	ООО "ЛенЗемКадастр" Санкт-Петербург, 2015 г.		
					М 1:2000			

Перб. примен.	
Спраб. №	
Подп. и дата	
Инб. № дубл.	
Взам. инб. №	
Подп. и дата	
Инб. № подл.	

Линия совмещения с листом 20

- Условные обозначения:**
- - границы проектирования
 - - линии, обозначающие существующие дороги, улицы, проезды
 - - линии, обозначающие проектируемые дороги, улицы, проезды
 - - красные линии
 - - линии отступа от красных линий
 - - граница муниципальных образований


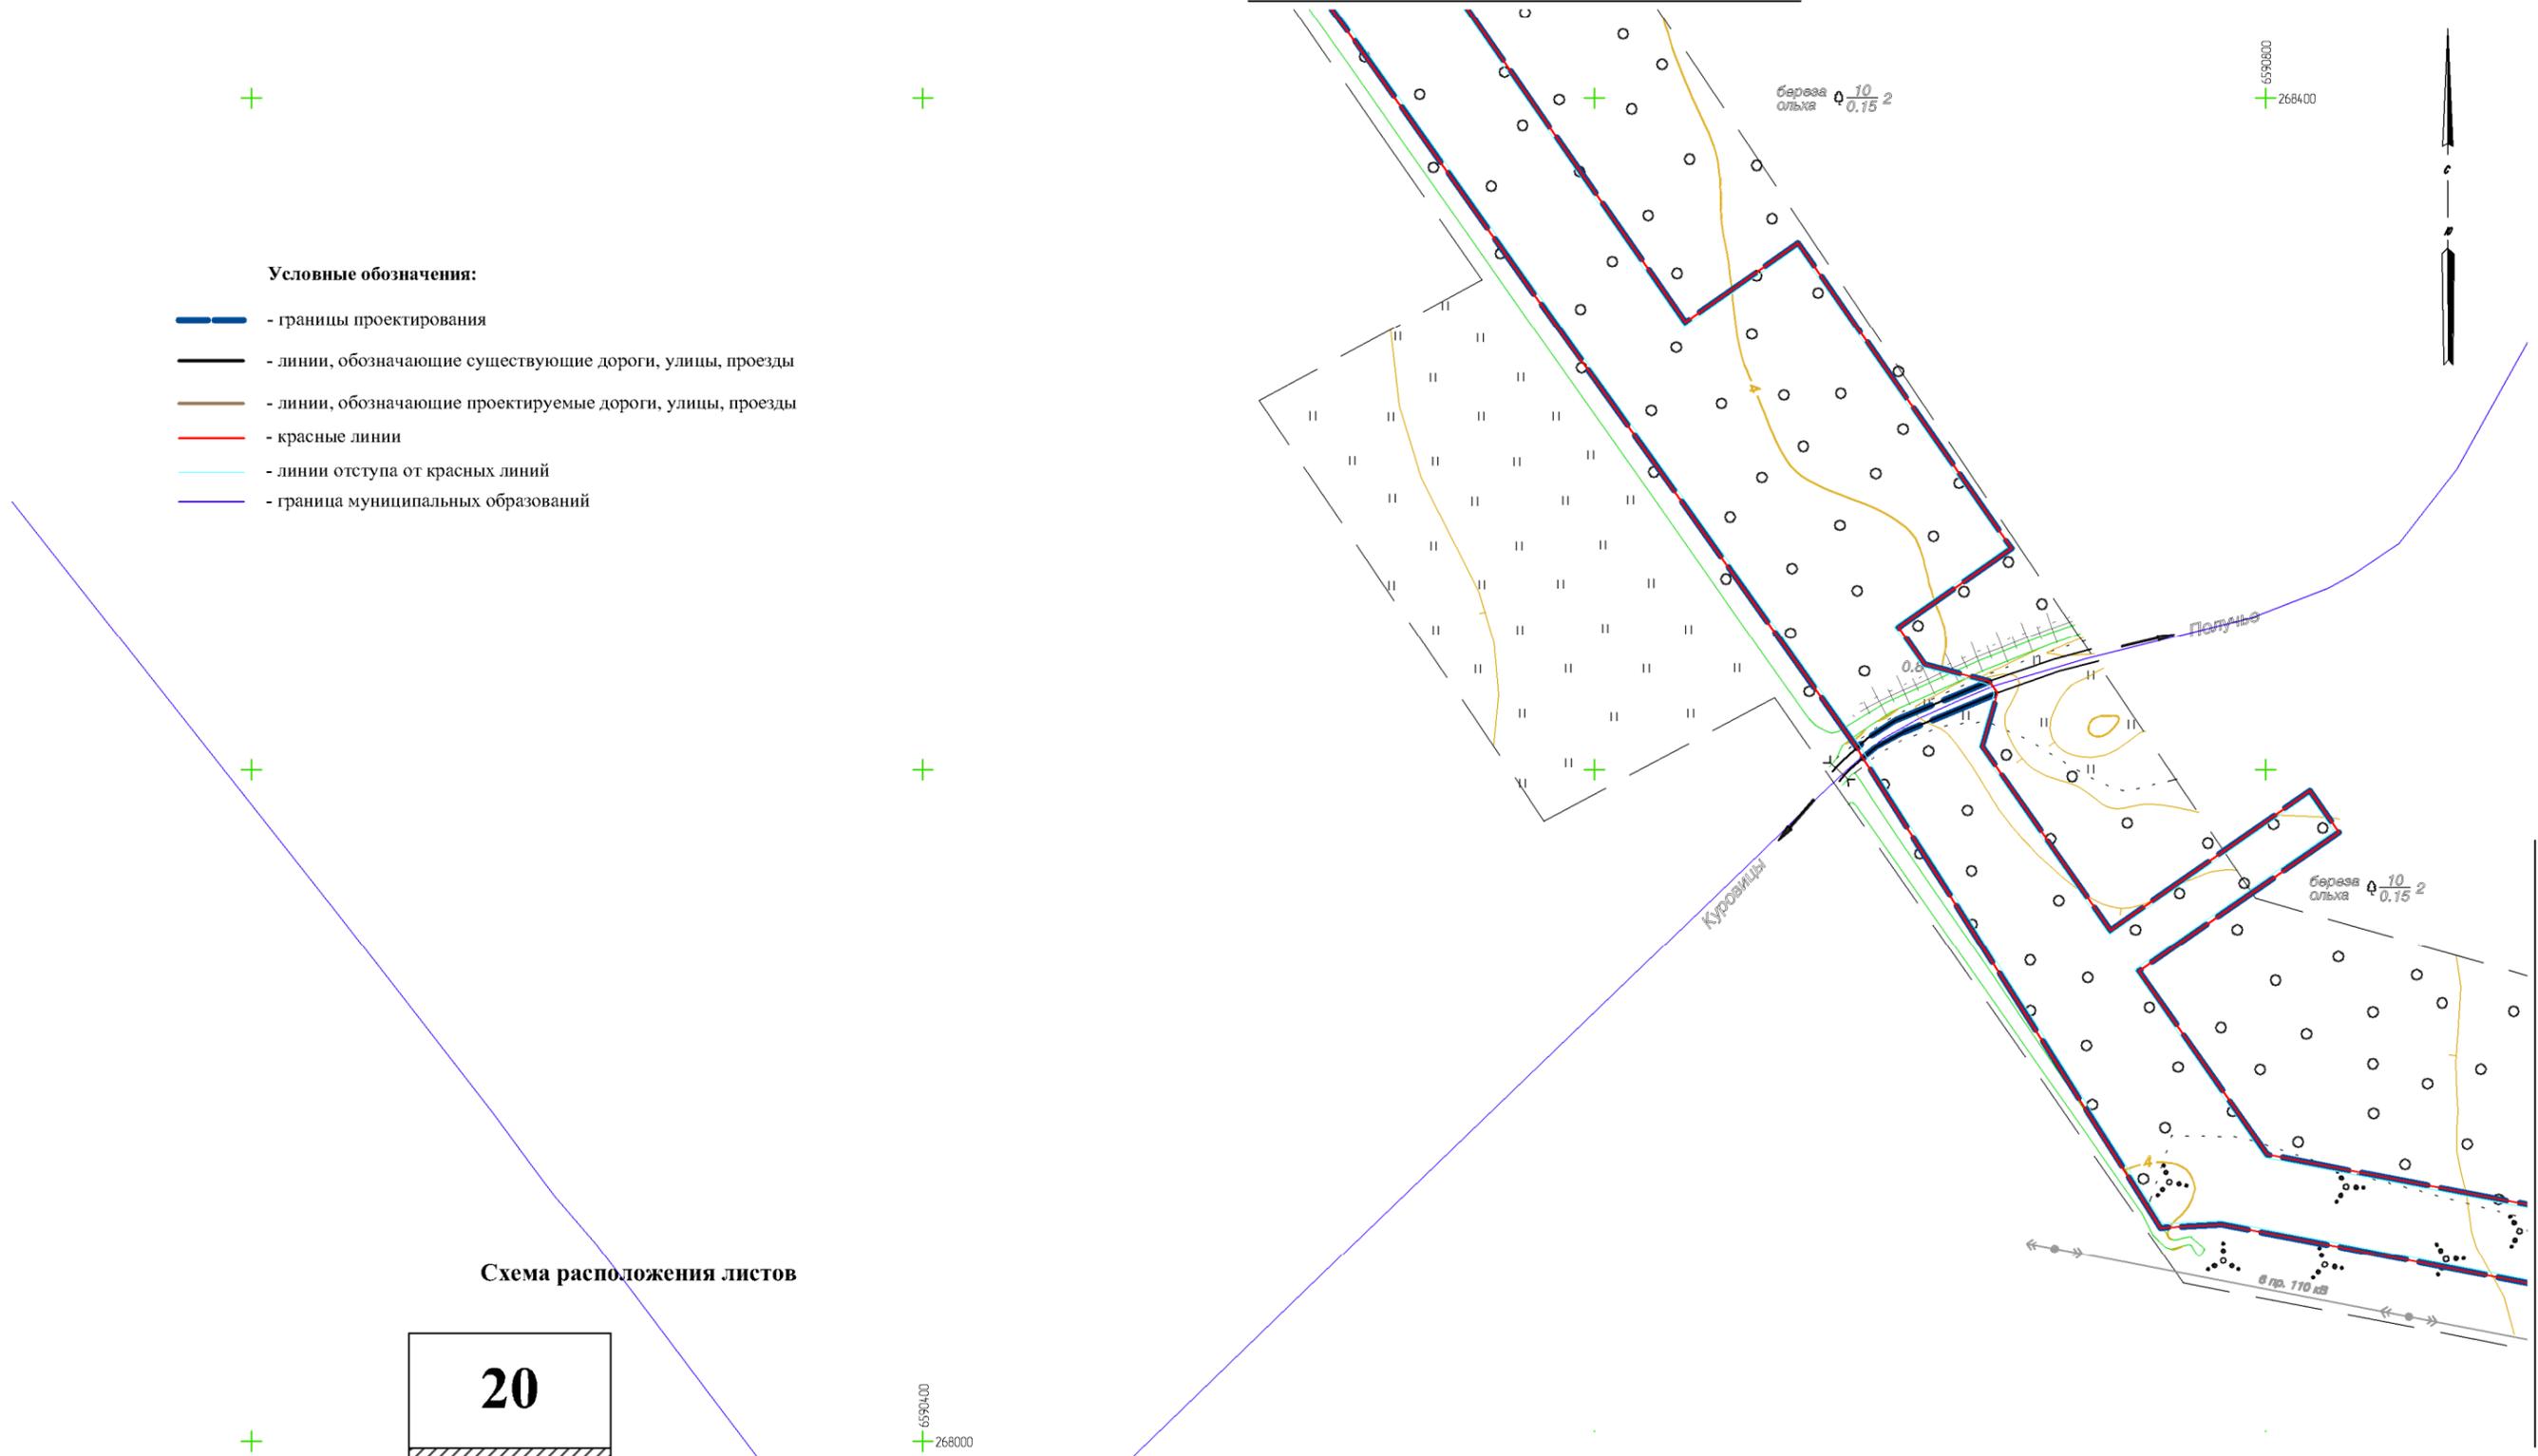


Схема расположения листов

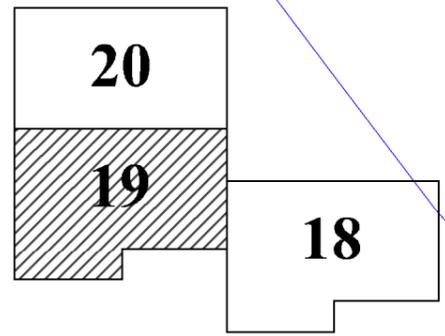

Линия совмещения с листом 18


					Проект планировки территории для строительства и размещения объекта – "Газопровод-отвод к газораспределительной станции "Усть-Луга" от магистрального газопровода "Кохтла-Ярбе – Ленинград"			
Изм.	Лист	№ докум.	Подп.	Дата	Основная часть проекта планировки территории	Стадия	Лист	Листов
Разраб.	Смородинов А.А.		<i>Смородинов</i>			П	19	72
Проб.	Волкова Е.В.		<i>Волкова</i>					
Г.инженер	Пашков Д.Н.		<i>Пашков</i>					
Ген.директор	Хайытмурадов Б.А.		<i>Хайытмурадов</i>		Чертеж линий, обозначающих дороги, улицы, проезды, объекты транспортной инфраструктуры М 1:2000	ООО "ЛенЗемКадастр" Санкт-Петербург, 2015 г.		

Перб. примен.
Справ. №

Подп. и дата
Инб. № дубл.
Взам. инб. №

Подп. и дата
Инб. № подл.


Линия совмещения с листом 21

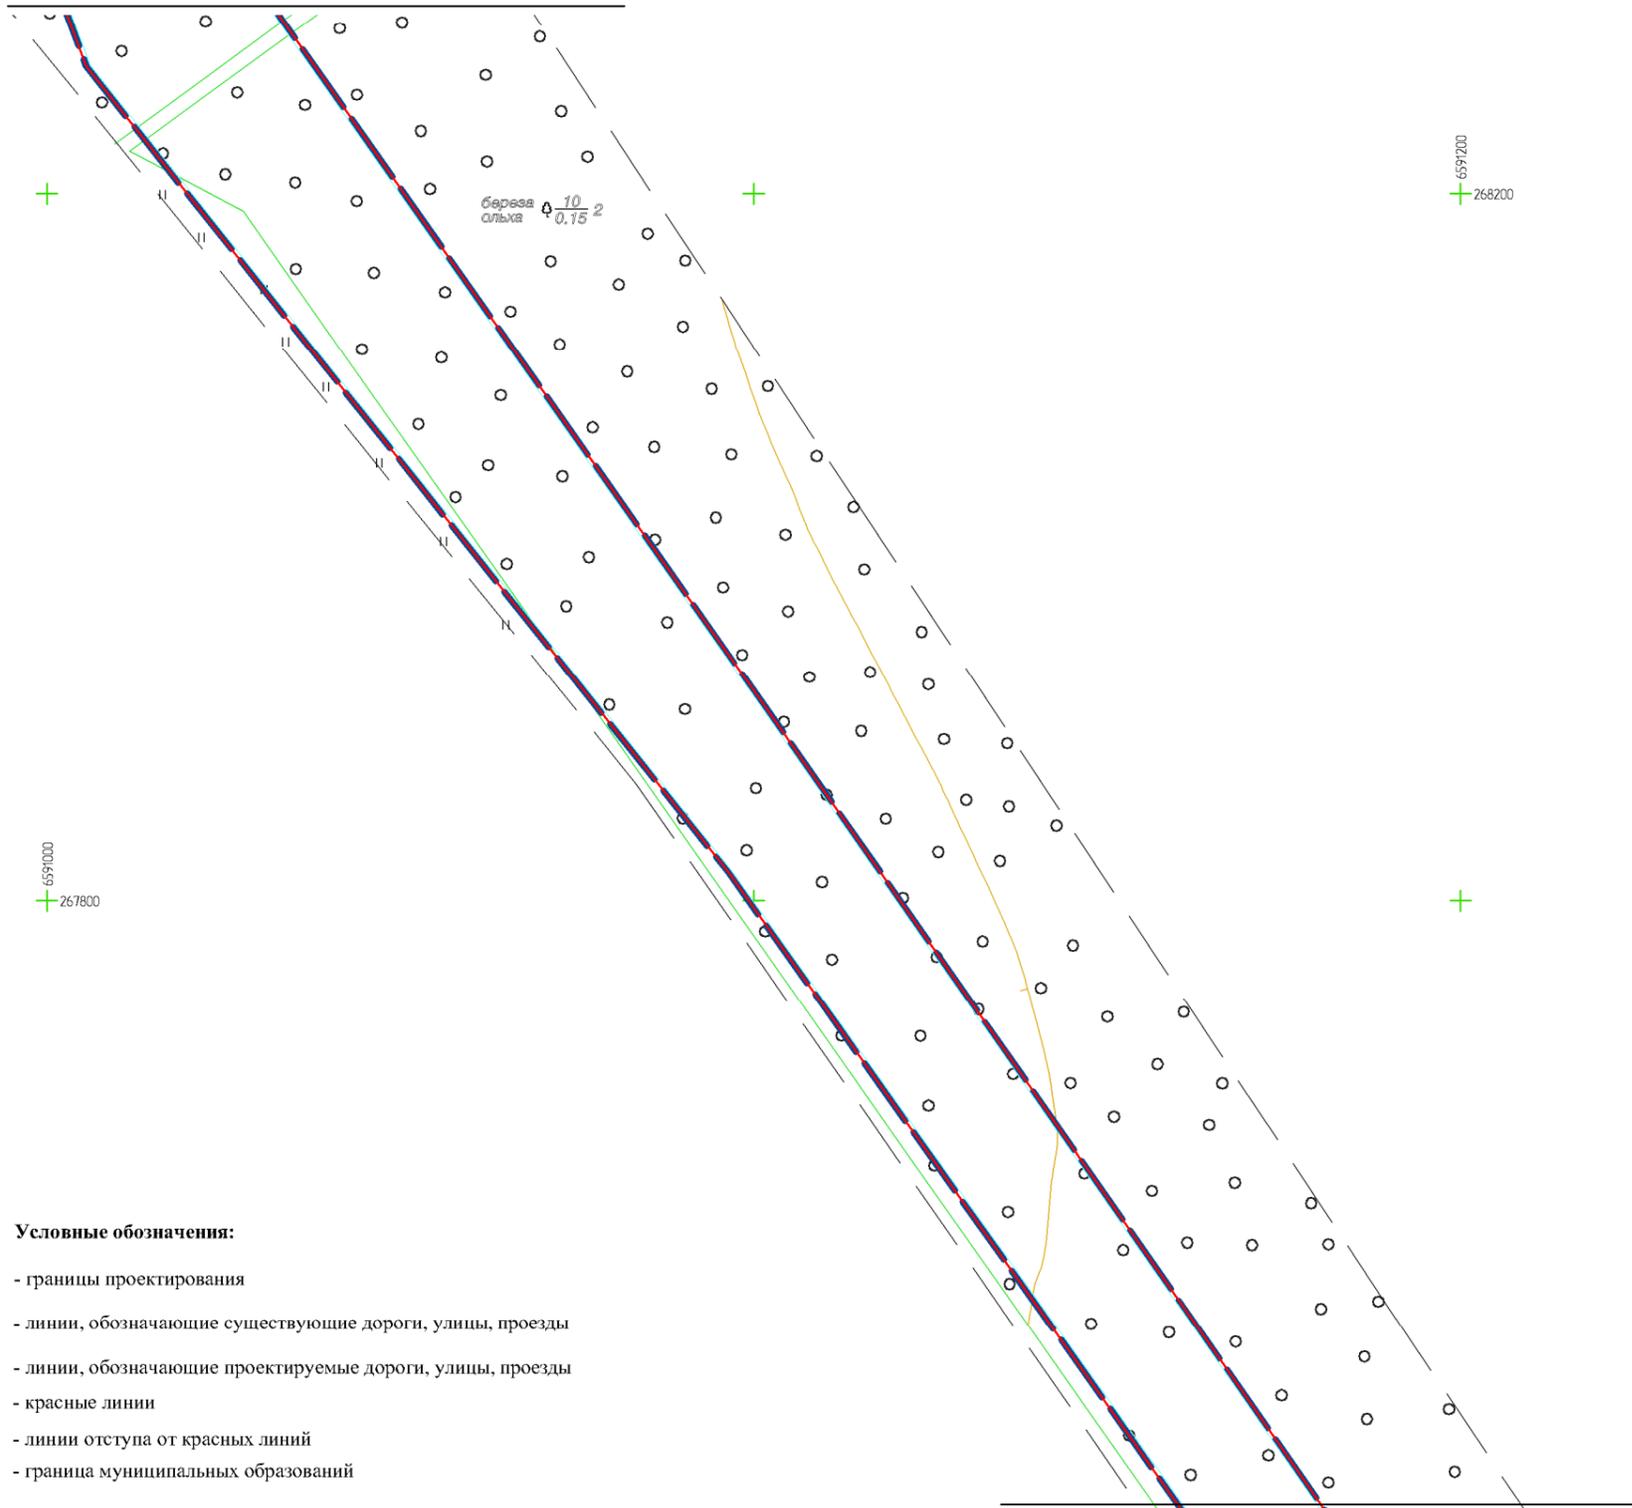

- Условные обозначения:**
- - границы проектирования
 - - линии, обозначающие существующие дороги, улицы, проезды
 - - линии, обозначающие проектируемые дороги, улицы, проезды
 - - красные линии
 - - линии отступа от красных линий
 - - граница муниципальных образований

Линия совмещения с листом 19

Схема расположения листов

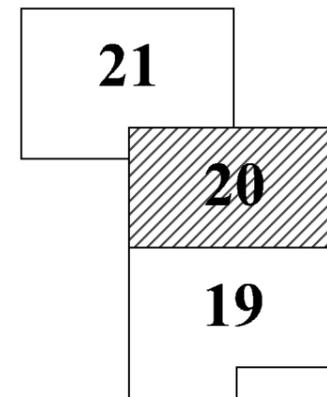

					Проект планировки территории для строительства и размещения объекта – "Газопровод-отвод к газораспределительной станции "Усть-Луга" от магистрального газопровода "Кохтла-Ярбе – Ленинград"			
Изм.	Лист	№ докум.	Подп.	Дата	Основная часть проекта планировки территории	Стадия	Лист	Листов
Разраб.	Смородинов А.А.		<i>Смородинов</i>			П	20	72
Проб.	Волкова Е.В.		<i>Волкова</i>					
Гл.инженер	Пашков Д.Н.		<i>Пашков</i>					
Ген.директор	Хайытмурадов Б.А.		<i>Хайытмурадов</i>		Чертеж линий, обозначающих дороги, улицы, проезды, объекты транспортной инфраструктуры М 1:2000			
						ООО "ЛенЗемКадастр" Санкт-Петербург, 2015 г.		

Перб. примен.	Справ. №	Подп. и дата	Инб. № дубл.	Взам. инб. №	Подп. и дата	Инб. № подл.

Линия совмещения с листом 22

+

+

6591600
+267800


+

+

+

6591400
+268000

Схема расположения листов

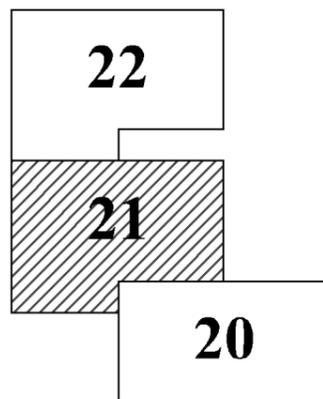

6591200
+267400

+

Линия совмещения с листом 20


- Условные обозначения:**
- - границы проектирования
 - - линии, обозначающие существующие дороги, улицы, проезды
 - - линии, обозначающие проектируемые дороги, улицы, проезды
 - - красные линии
 - - линии отступа от красных линий
 - - граница муниципальных образований



береза 10
ольха 0.15 2

					Проект планировки территории для строительства и размещения объекта – “Газопровод-отвод к газораспределительной станции “Усть-Луга” от магистрального газопровода “Кохтла-Ярве – Ленинград”			
Изм.	Лист	№ докум.	Подп.	Дата	Основная часть проекта планировки территории	Стадия	Лист	Листов
Разраб.	Смородинов А.А.		<i>Смор</i>			П	21	72
Проб.	Волкова Е.В.		<i>Вол</i>					
Г.инженер	Пашков Д.Н.		<i>Паш</i>					
Ген.директор	Хайытмурадов Б.А.		<i>Хай</i>		Чертеж линий, обозначающих дороги, улицы, проезды, объекты транспортной инфраструктуры	ООО “ЛенЗемКадастр” Санкт-Петербург, 2015 г.		
					М 1:2000			


Линия совмещения с листом 23

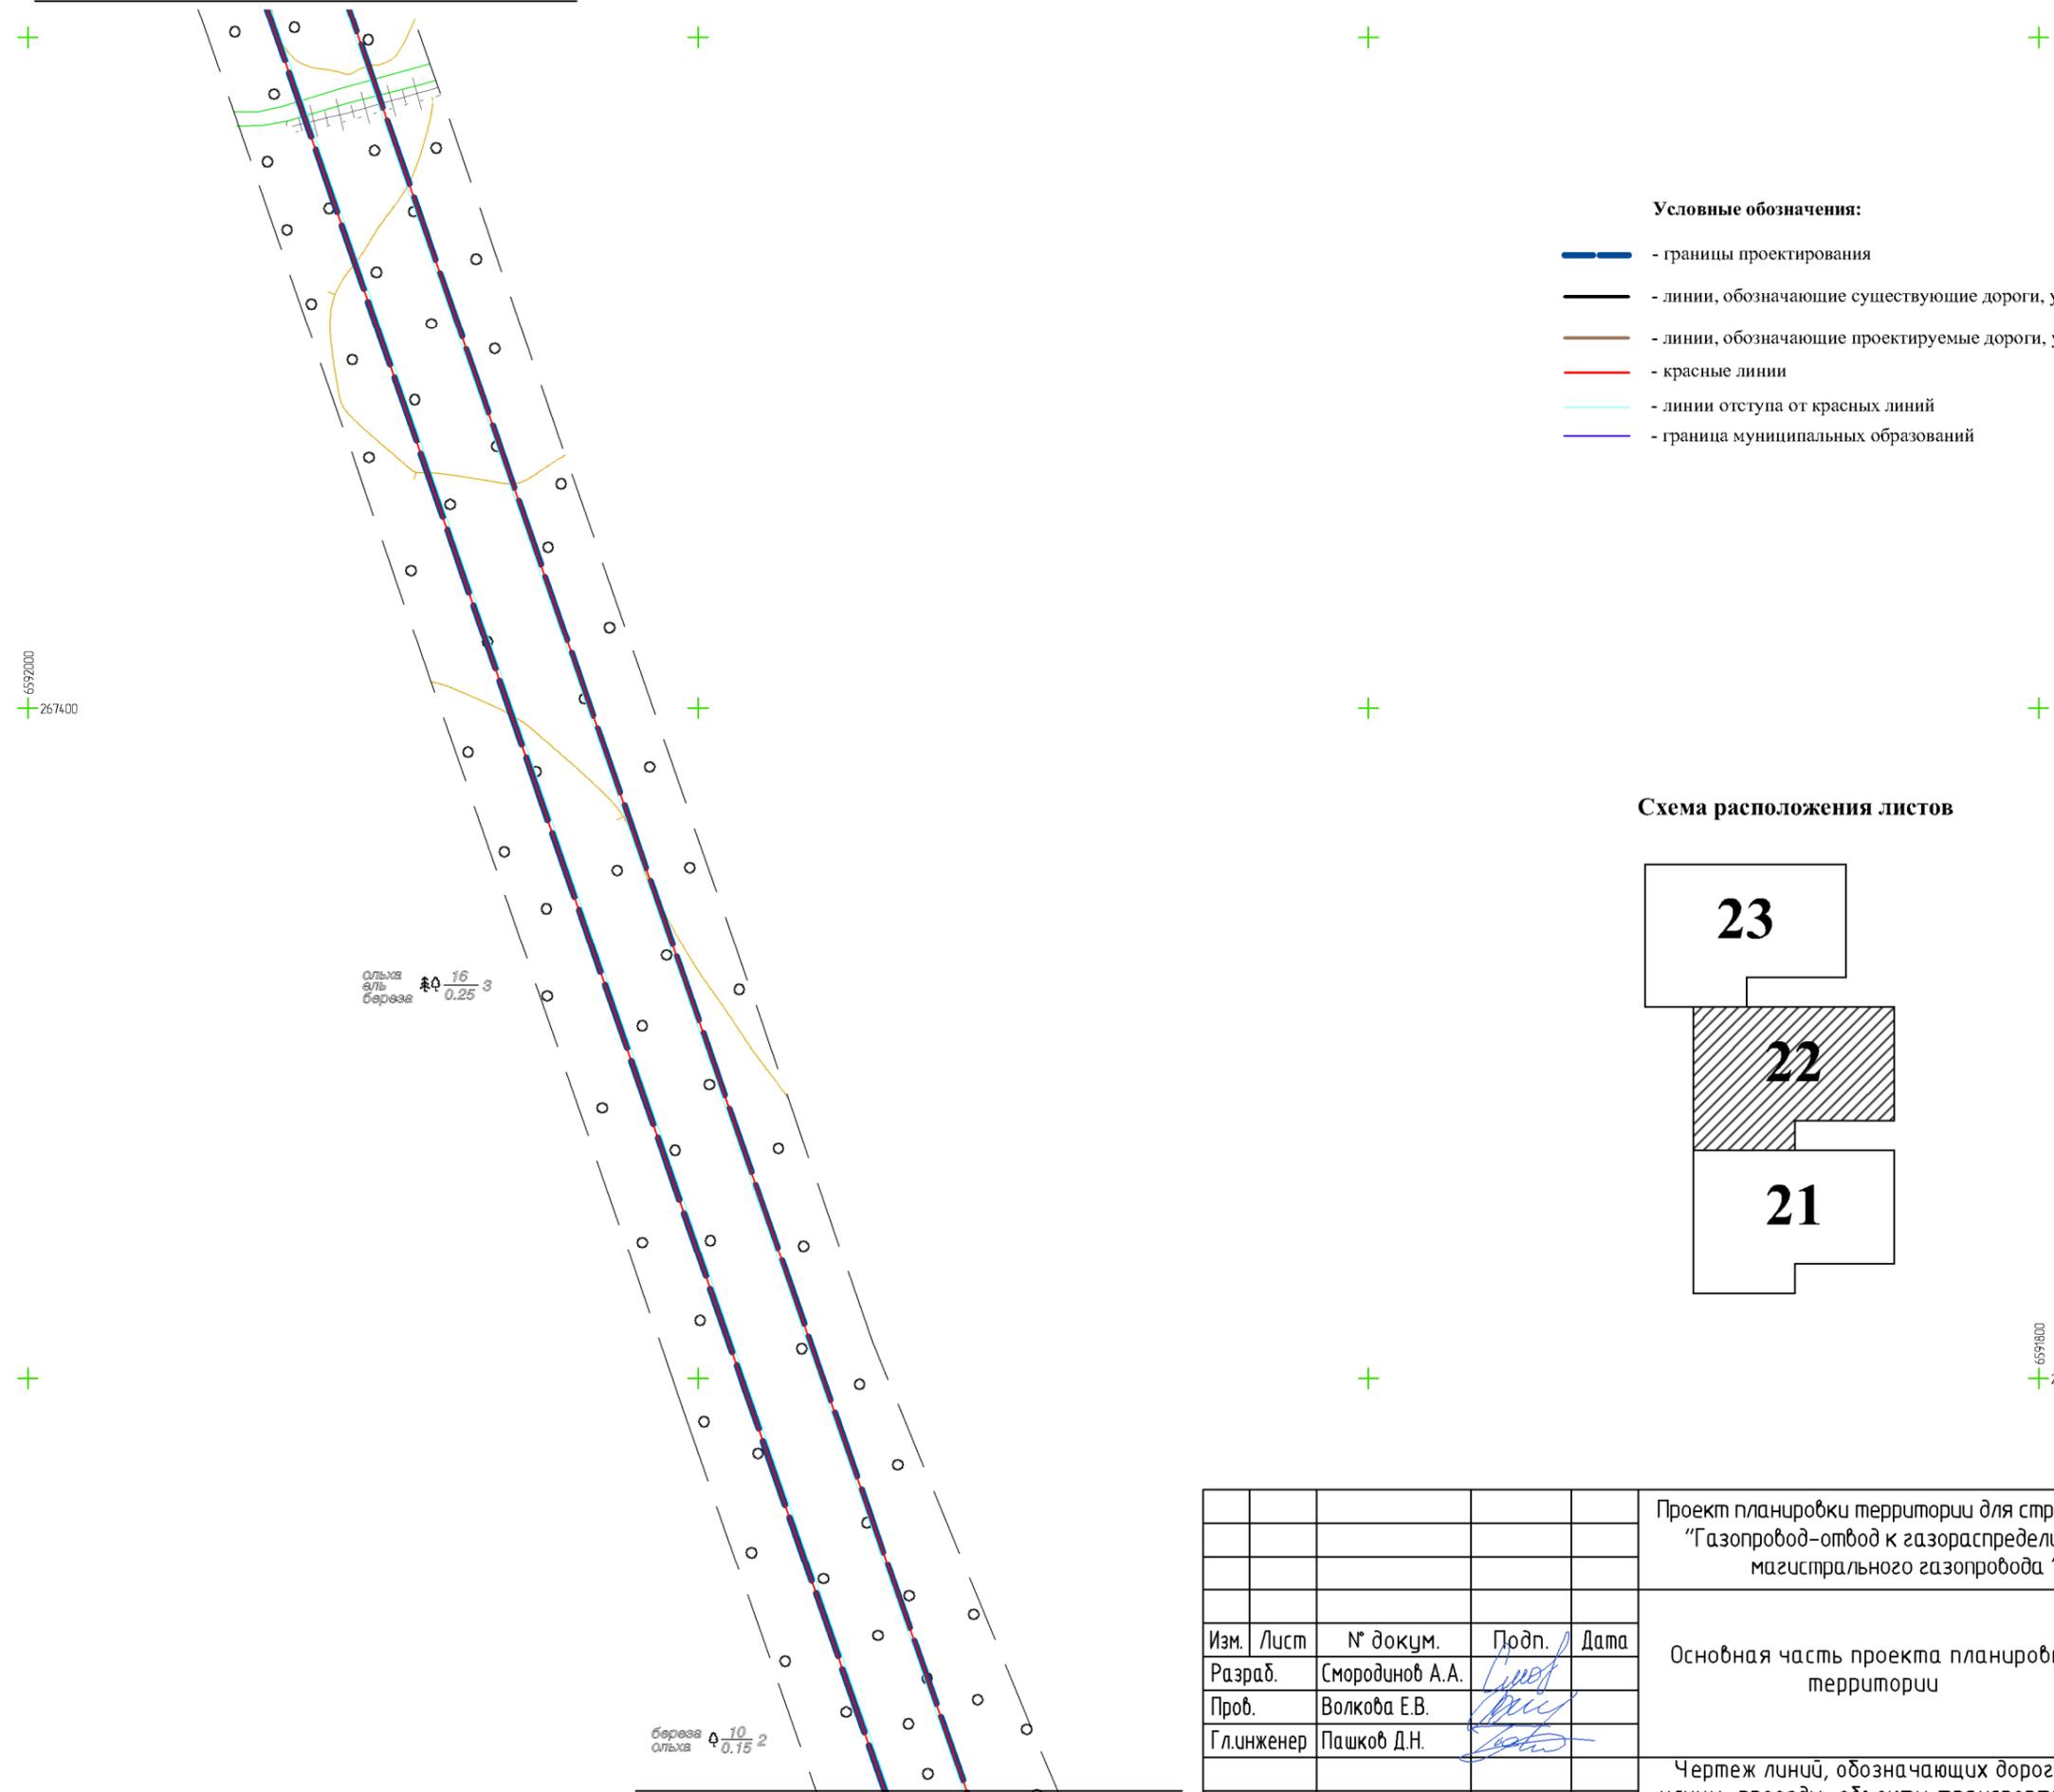

Условные обозначения:

- ▬ - границы проектирования
- ▬ - линии, обозначающие существующие дороги, улицы, проезды
- ▬ - линии, обозначающие проектируемые дороги, улицы, проезды
- ▬ - красные линии
- ▬ - линии отступа от красных линий
- ▬ - граница муниципальных образований

Схема расположения листов

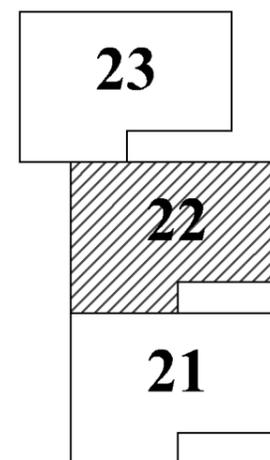

ольха $\phi 16$ 3
альберзия $\phi 0,25$

береза $\phi 10$ 2
ольха $\phi 0,15$

Линия совмещения с листом 21

Перв. примен.	Справ. №	Подп. и дата	Инв. № дубл.	Взам. инв. №	Подп. и дата	Инв. № подл.
---------------	----------	--------------	--------------	--------------	--------------	--------------

					Проект планировки территории для строительства и размещения объекта – “Газопровод-отвод к газораспределительной станции “Усть-Луга” от магистрального газопровода “Кохтла-Ярве – Ленинград”			
Изм.	Лист	№ докум.	Подп.	Дата	Основная часть проекта планировки территории	Стадия	Лист	Листов
Разраб.		Смородинов А.А.	<i>[Signature]</i>			П	22	72
Проб.		Волкова Е.В.	<i>[Signature]</i>					
Г.инженер		Пашков Д.Н.	<i>[Signature]</i>					
Ген.директор		Хайытмурадов Б.А.	<i>[Signature]</i>		Чертеж линий, обозначающих дороги, улицы, проезды, объекты транспортной инфраструктуры М 1:2000			
						ООО “ЛенЗемКадастр” Санкт-Петербург, 2015 г.		

Линия совмещения с листом 24

Перв. примен.

Справ. №


Подп. и дата

Инв. № дубл.

Взам. инв. №

Подп. и дата

Инв. № подл.

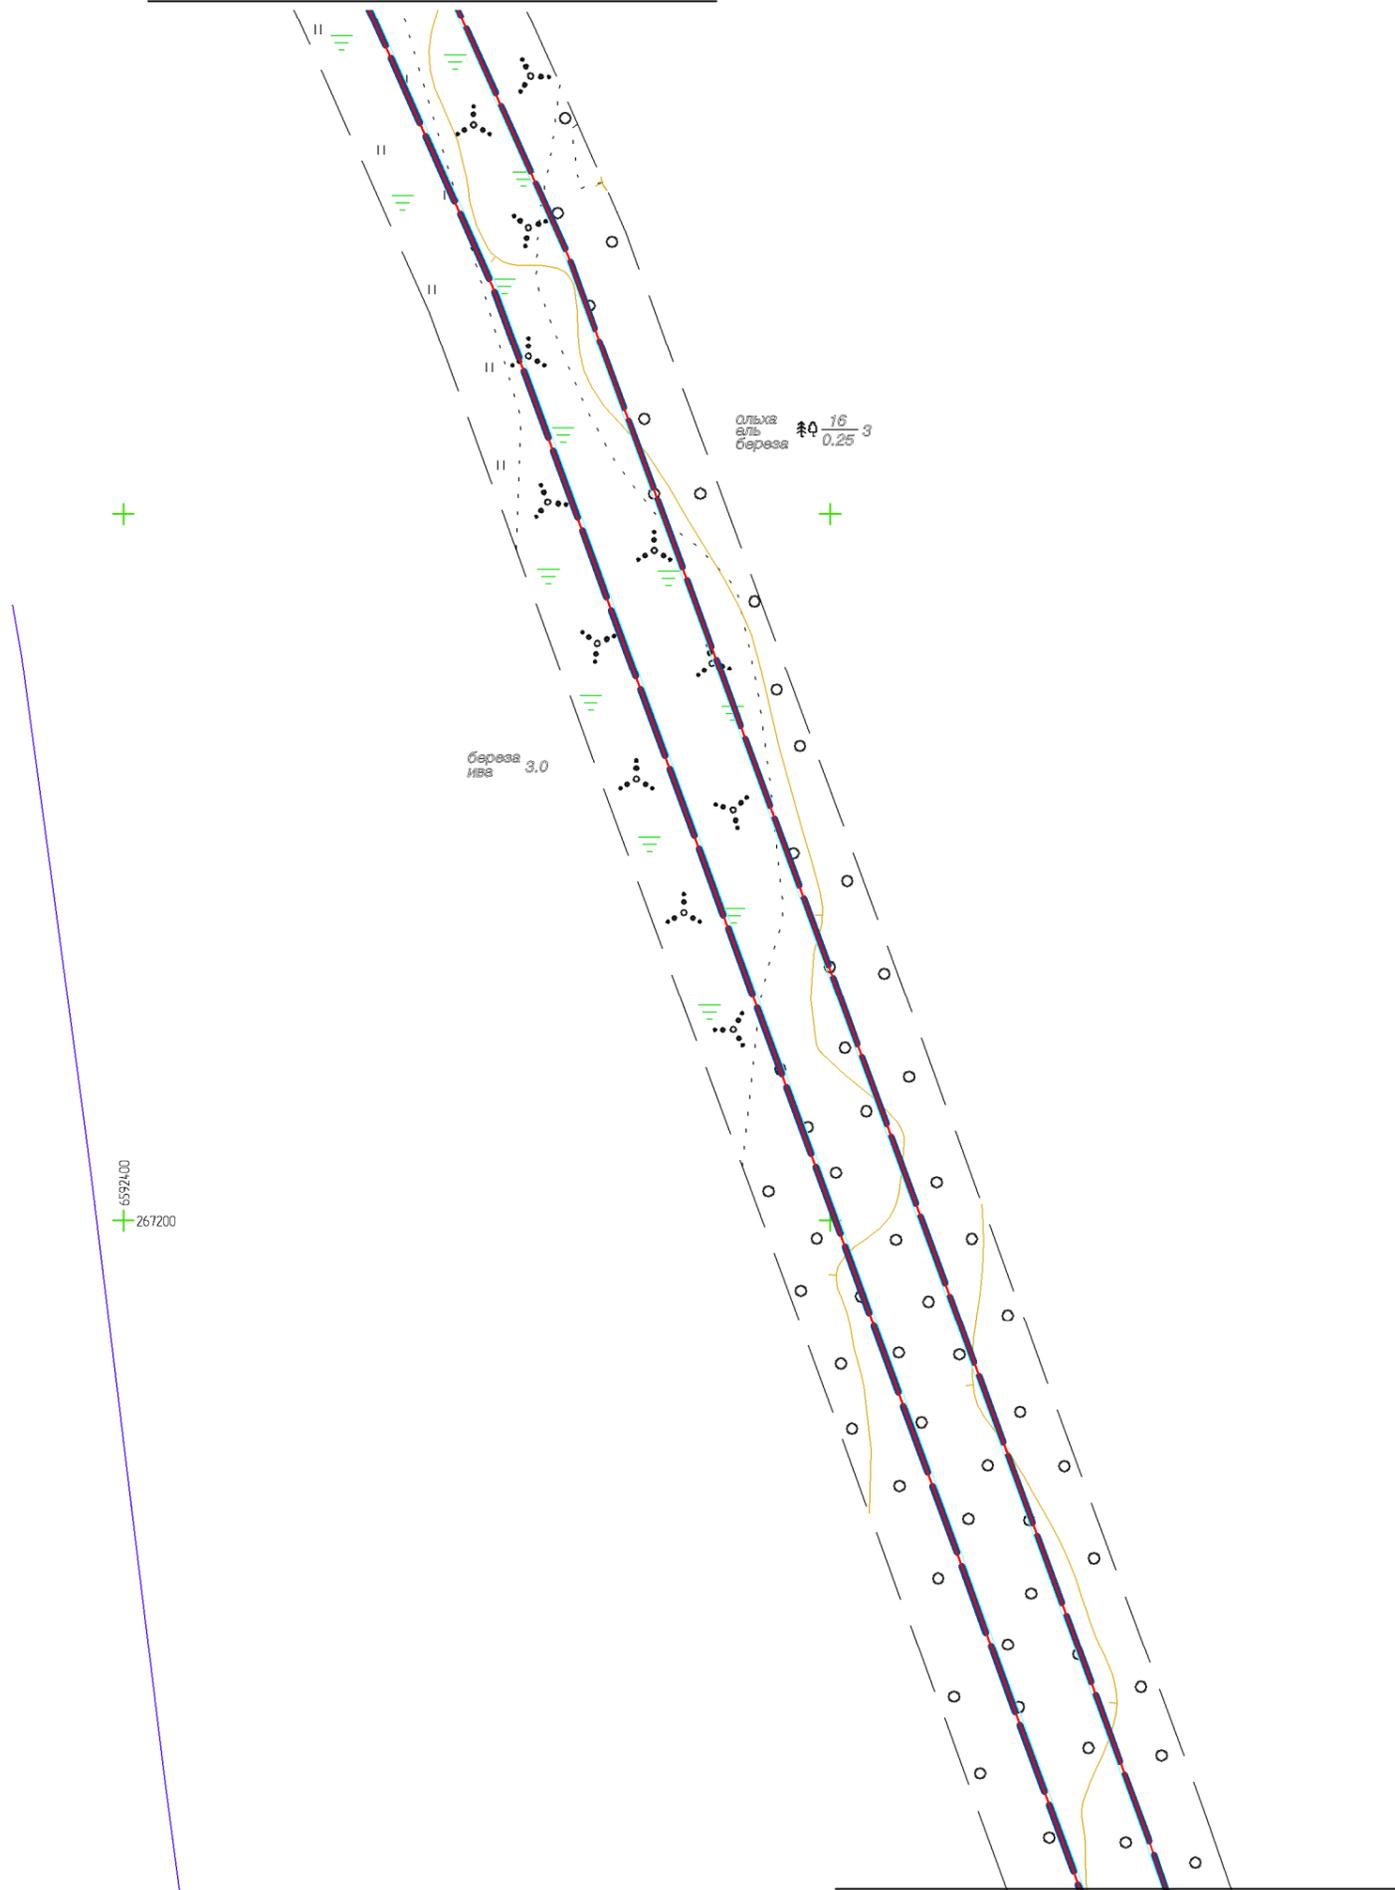


Линия совмещения с листом 22

Условные обозначения:

- - границы проектирования
- - линии, обозначающие существующие дороги, улицы, проезды
- - линии, обозначающие проектируемые дороги, улицы, проезды
- - красные линии
- - линии отступа от красных линий
- - граница муниципальных образований



Схема расположения листов

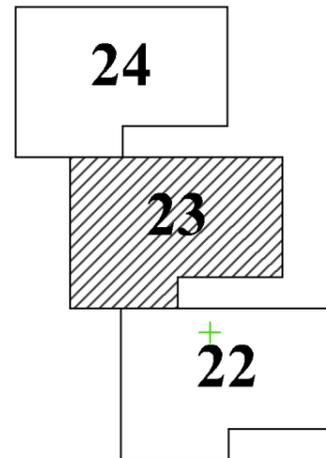

					Проект планировки территории для строительства и размещения объекта – "Газопровод-отвод к газораспределительной станции "Усть-Луга" от магистрального газопровода "Кохтла-Ярбе – Ленинград"			
Изм.	Лист	№ докум.	Подп.	Дата	Основная часть проекта планировки территории	Стадия	Лист	Листов
Разраб.	Смородинов А.А.		<i>Смородинов</i>			П	23	72
Проб.	Волкова Е.В.		<i>Волкова</i>					
Гл.инженер	Пашков Д.Н.		<i>Пашков</i>					
Ген.директор	Хайытмурадов Б.А.		<i>Хайытмурадов</i>		Чертеж линий, обозначающих дороги, улицы, проезды, объекты транспортной инфраструктуры М 1:2000			
						ООО "ЛенЗемКадастр" Санкт-Петербург, 2015 г.		

Перб. примен.	Справ. №	Подп. и дата	Инв. № дубл.	Взам. инв. №	Подп. и дата	Инв. № подл.
---------------	----------	--------------	--------------	--------------	--------------	--------------

Линия совмещения с листом 25



6592800
+267000

6592000
+267200

ель береза 16/0.25-3

береза ива 3.0


Линия совмещения с листом 23

Условные обозначения:

- границы проектирования
- линии, обозначающие существующие дороги, улицы, проезды
- линии, обозначающие проектируемые дороги, улицы, проезды
- красные линии
- линии отступа от красных линий
- граница муниципальных образований




Схема расположения листов

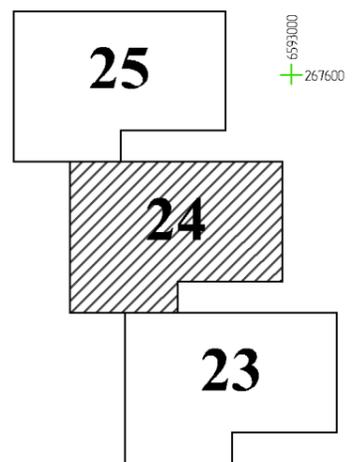

					Проект планировки территории для строительства и размещения объекта – “Газопровод-отвод к газораспределительной станции “Усть-Луга” от магистрального газопровода “Кохтла-Ярбе – Ленинград”			
Изм.	Лист	№ докум.	Подп.	Дата	Основная часть проекта планировки территории	Стадия	Лист	Листов
Разраб.	Смородинов А.А.		<i>Смородинов</i>			П	24	72
Проб.	Волкова Е.В.		<i>Волкова</i>					
Г.инженер	Пашков Д.Н.		<i>Пашков</i>		Чертеж линий, обозначающих дороги, улицы, проезды, объекты транспортной инфраструктуры М 1:2000	ООО “ЛенЗемКадастр” Санкт-Петербург, 2015 г.		
Ген.директор	Хайытмурадов Б.А.		<i>Хайытмурадов</i>					

Перб. примен.	
Справ. №	
Подп. и дата	
Инв. № дубл.	
Взам. инв. №	
Подп. и дата	
Инв. № подл.	

Линия совмещения с листом 26

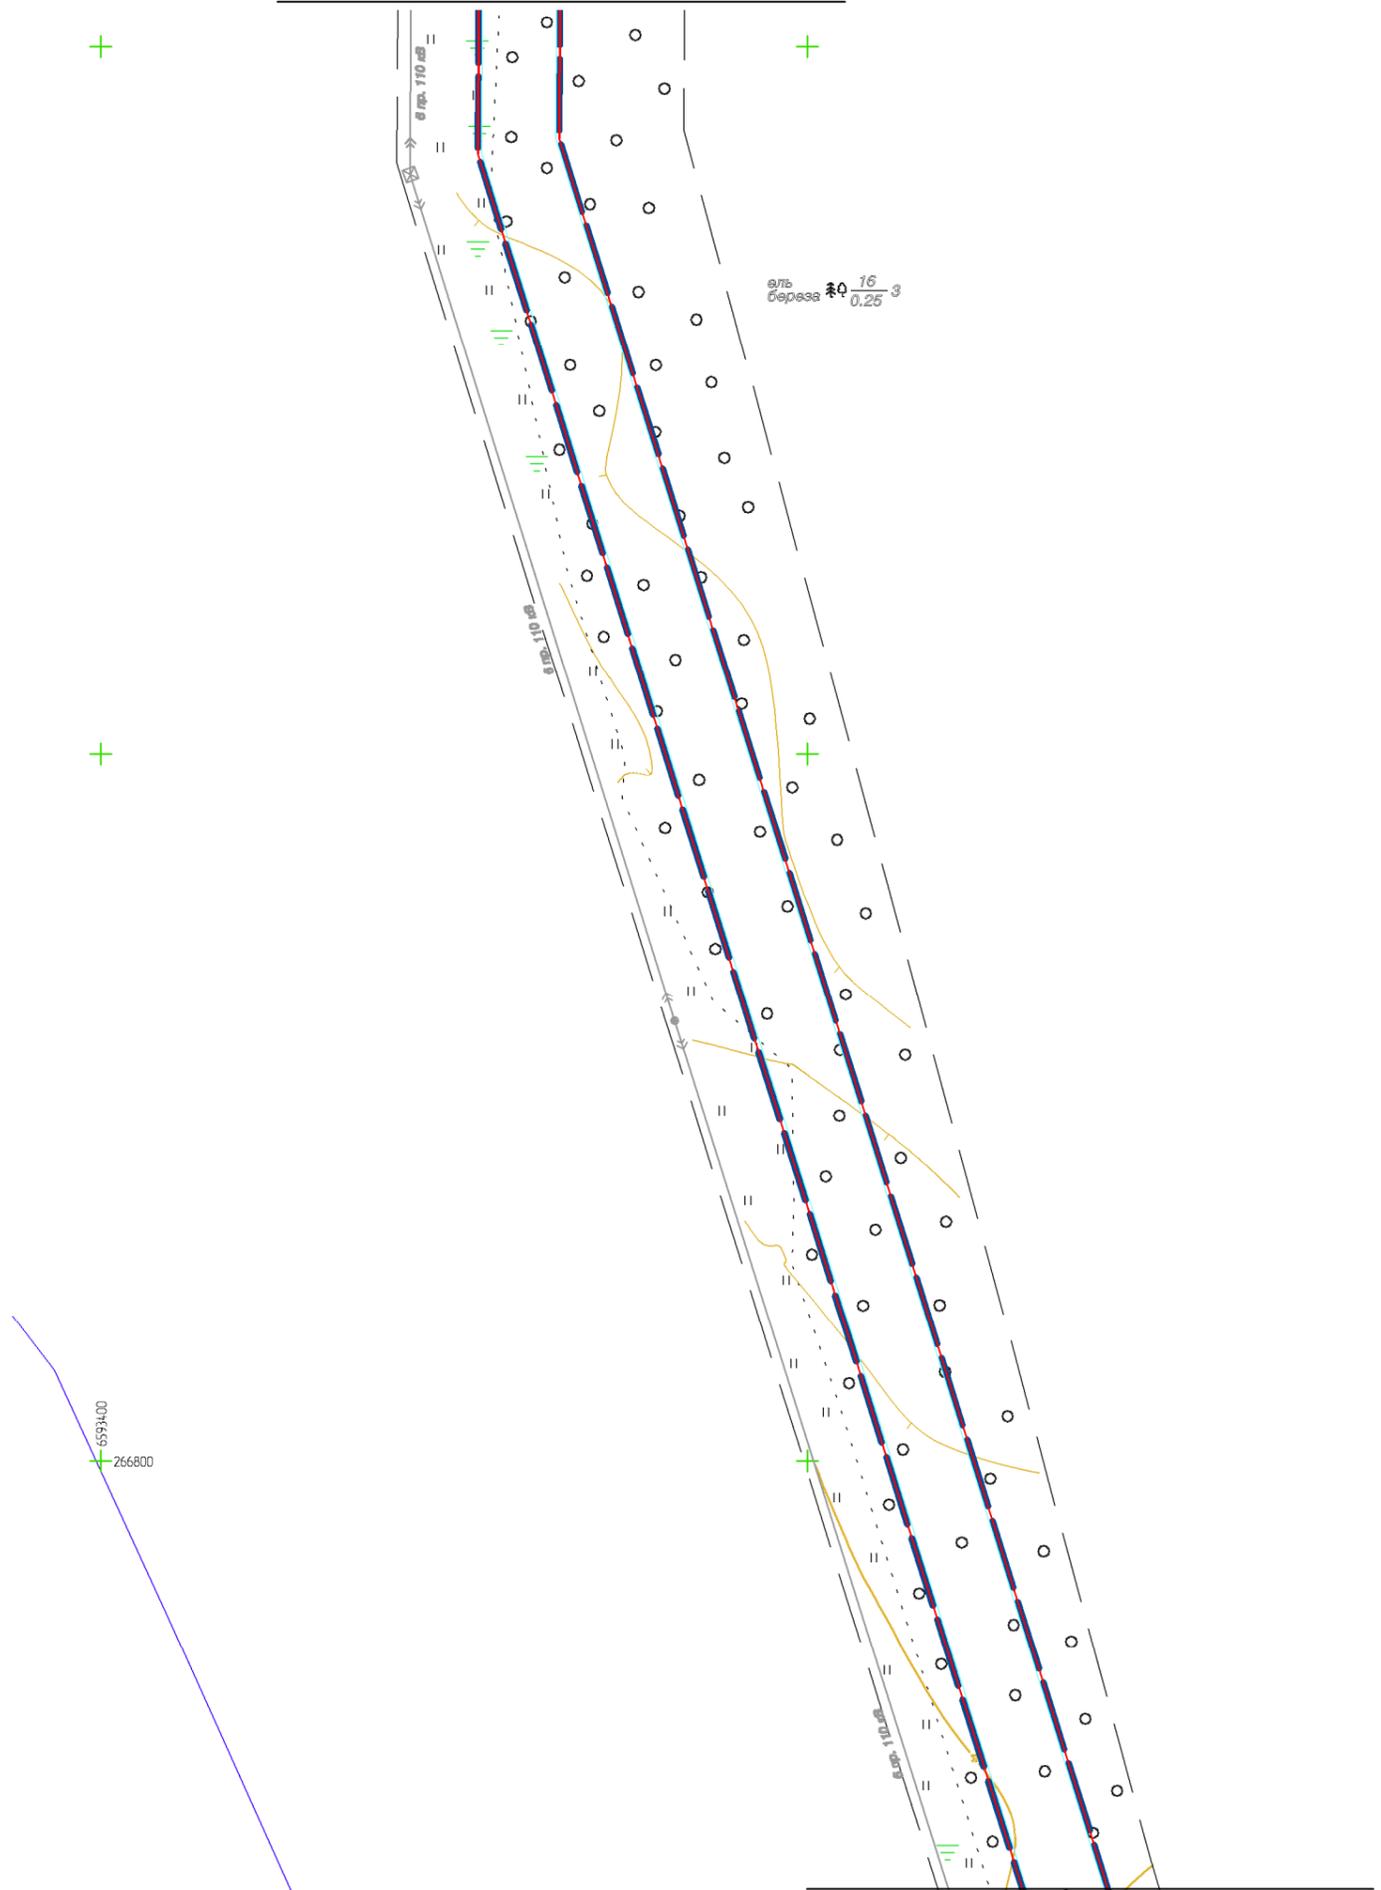


Линия совмещения с листом 24

Условные обозначения:

- - границы проектирования
- - линии, обозначающие существующие дороги, улицы, проезды
- - линии, обозначающие проектируемые дороги, улицы, проезды
- - красные линии
- - линии отступа от красных линий
- - граница муниципальных образований




Схема расположения листов

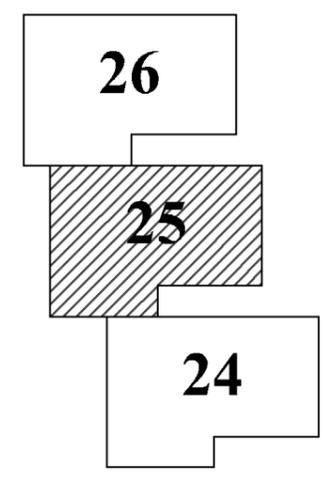

					Проект планировки территории для строительства и размещения объекта – “Газопровод-отвод к газораспределительной станции “Усть-Луга” от магистрального газопровода “Кохтла-Ярве – Ленинград”			
Изм.	Лист	№ докум.	Подп.	Дата	Основная часть проекта планировки территории	Стадия	Лист	Листов
Разраб.	Смородинов А.А.		<i>Смородинов</i>			П	25	72
Проб.	Волкова Е.В.		<i>Волкова</i>					
Гл.инженер	Пашков Д.Н.		<i>Пашков</i>					
Ген.директор	Хайытмурадов Б.А.		<i>Хайытмурадов</i>		Чертеж линий, обозначающих дороги, улицы, проезды, объекты транспортной инфраструктуры	ООО “ЛенЗемКадастр” Санкт-Петербург, 2015 г.		
					М 1:2000			

Перб. примен.	Справ. №	Подп. и дата	Инб. № дубл.	Взам. инб. №	Подп. и дата	Инб. № подл.

Линия совмещения с листом 27

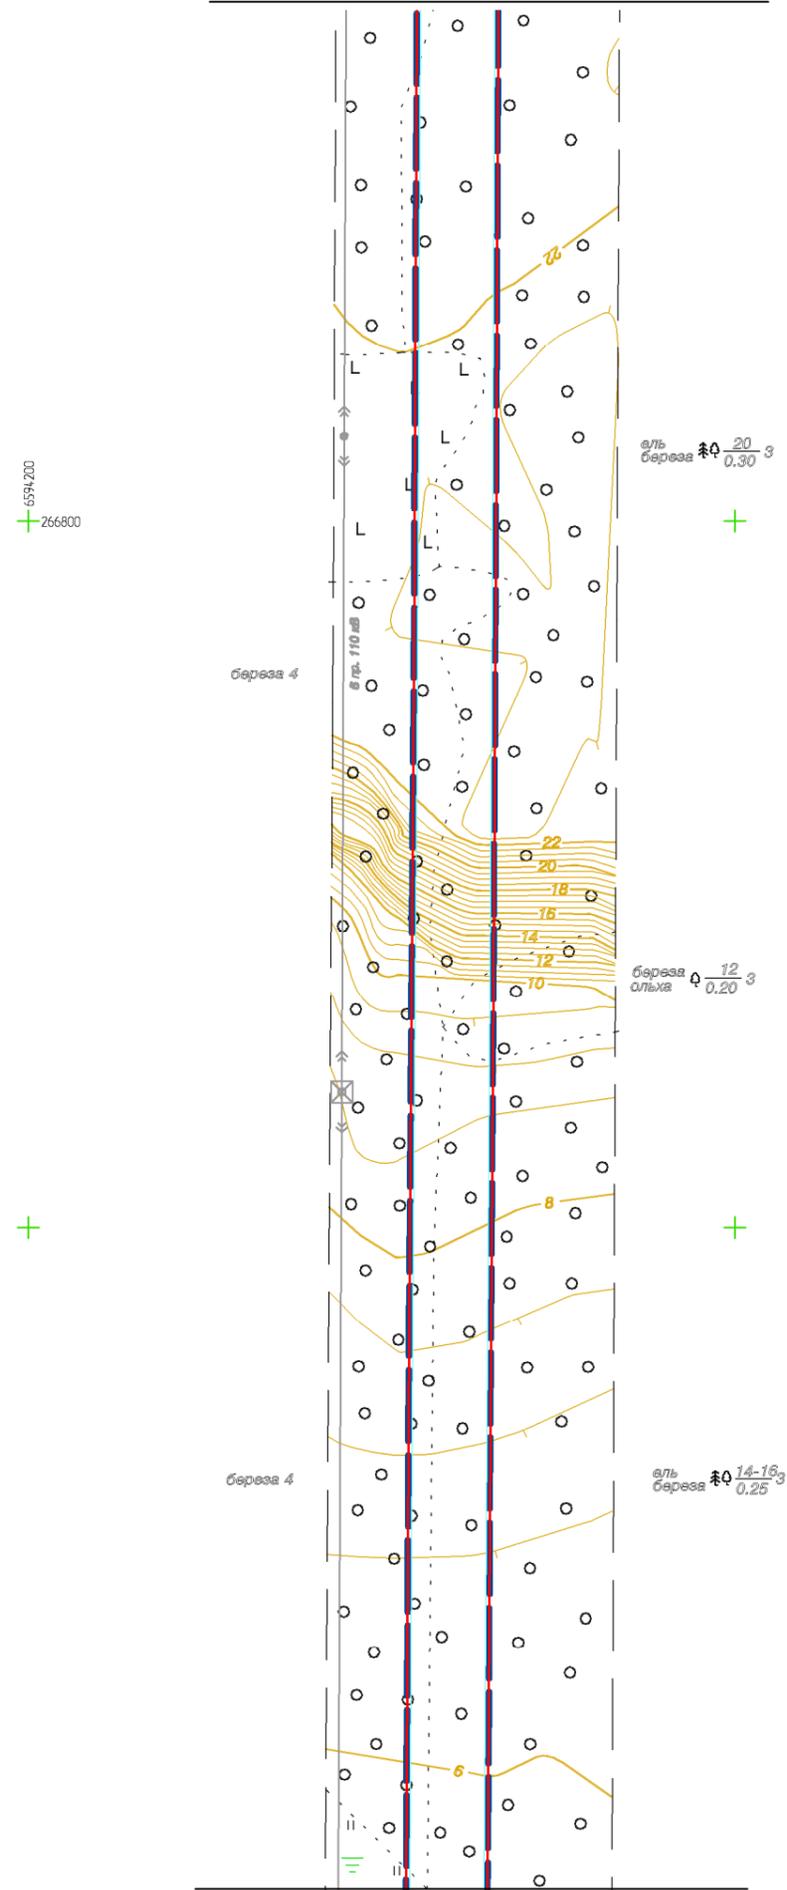

- Условные обозначения:**
- - границы проектирования
 - - линии, обозначающие существующие дороги, улицы, проезды
 - - линии, обозначающие проектируемые дороги, улицы, проезды
 - - красные линии
 - - линии отступа от красных линий
 - - граница муниципальных образований


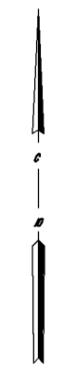


Схема расположения листов

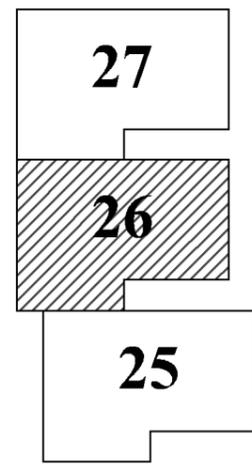


Линия совмещения с листом 25

					Проект планировки территории для строительства и размещения объекта – “Газопровод-отвод к газораспределительной станции “Усть-Луга” от магистрального газопровода “Кохтла-Ярбе – Ленинград”			
Изм.	Лист	№ докум.	Подп.	Дата	Основная часть проекта планировки территории	Стадия	Лист	Листов
Разраб.	Смородинов А.А.		<i>Смородинов</i>			П	26	72
Проб.	Волкова Е.В.		<i>Волкова</i>					
Г.инженер	Пашков Д.Н.		<i>Пашков</i>		Чертеж линий, обозначающих дороги, улицы, проезды, объекты транспортной инфраструктуры М 1:2000	ООО “ЛенЗемКадастр” Санкт-Петербург, 2015 г.		
Ген.директор	Хайытмурадов Б.А.		<i>Хайытмурадов</i>					

Перб. примен.
Справ. №

Подп. и дата	Подп. и дата
Инв. № дубл.	Инв. № дубл.
Взам. инв. №	Взам. инв. №
Подп. и дата	Подп. и дата
Инв. № подл.	Инв. № подл.


Линия совмещения с листом 28

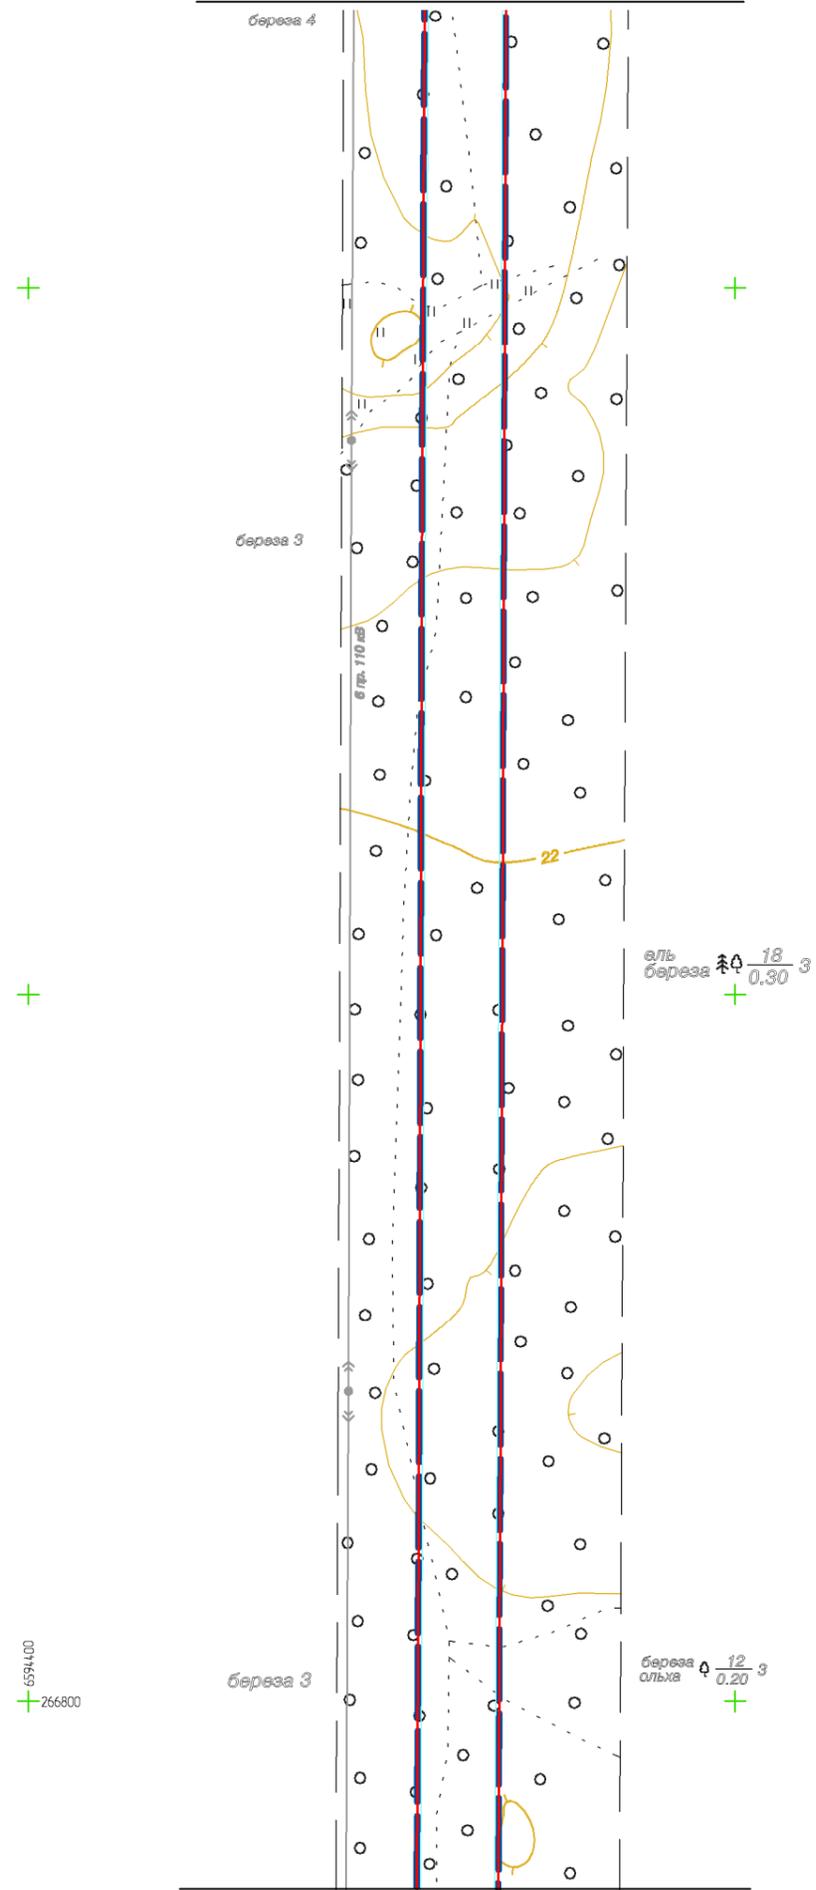

- Условные обозначения:**
- - границы проектирования
 - - линии, обозначающие существующие дороги, улицы, проезды
 - - линии, обозначающие проектируемые дороги, улицы, проезды
 - - красные линии
 - - линии отступа от красных линий
 - - граница муниципальных образований



Схема расположения листов

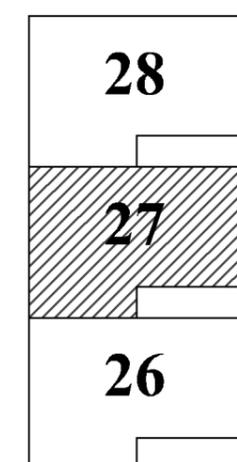


Линия совмещения с листом 26

Проект планировки территории для строительства и размещения объекта – "Газопровод-отвод к газораспределительной станции "Усть-Луга" от магистрального газопровода "Кохтла-Ярве – Ленинград"				
Изм.	Лист	№ докум.	Подп.	Дата
Разраб.	Смородинов А.А.		<i>Смородинов</i>	
Проб.	Волкова Е.В.		<i>Волкова</i>	
Г.инженер	Пашков Д.Н.		<i>Пашков</i>	
Ген.директор	Хайитмурадов Б.А.		<i>Хайитмурадов</i>	
Основная часть проекта планировки территории				
			Стадия	Лист
			П	27
			Листов	72
Чертеж линий, обозначающих дороги, улицы, проезды, объекты транспортной инфраструктуры				
М 1:2000				
ООО "ЛенЗемКадастр" Санкт-Петербург, 2015 г.				

Перв. примен.
Справ. №

Инв. № подл.	Подп. и дата	Взам. инв. №	Инв. № дубл.	Подп. и дата
--------------	--------------	--------------	--------------	--------------

Линия совмещения с листом 29

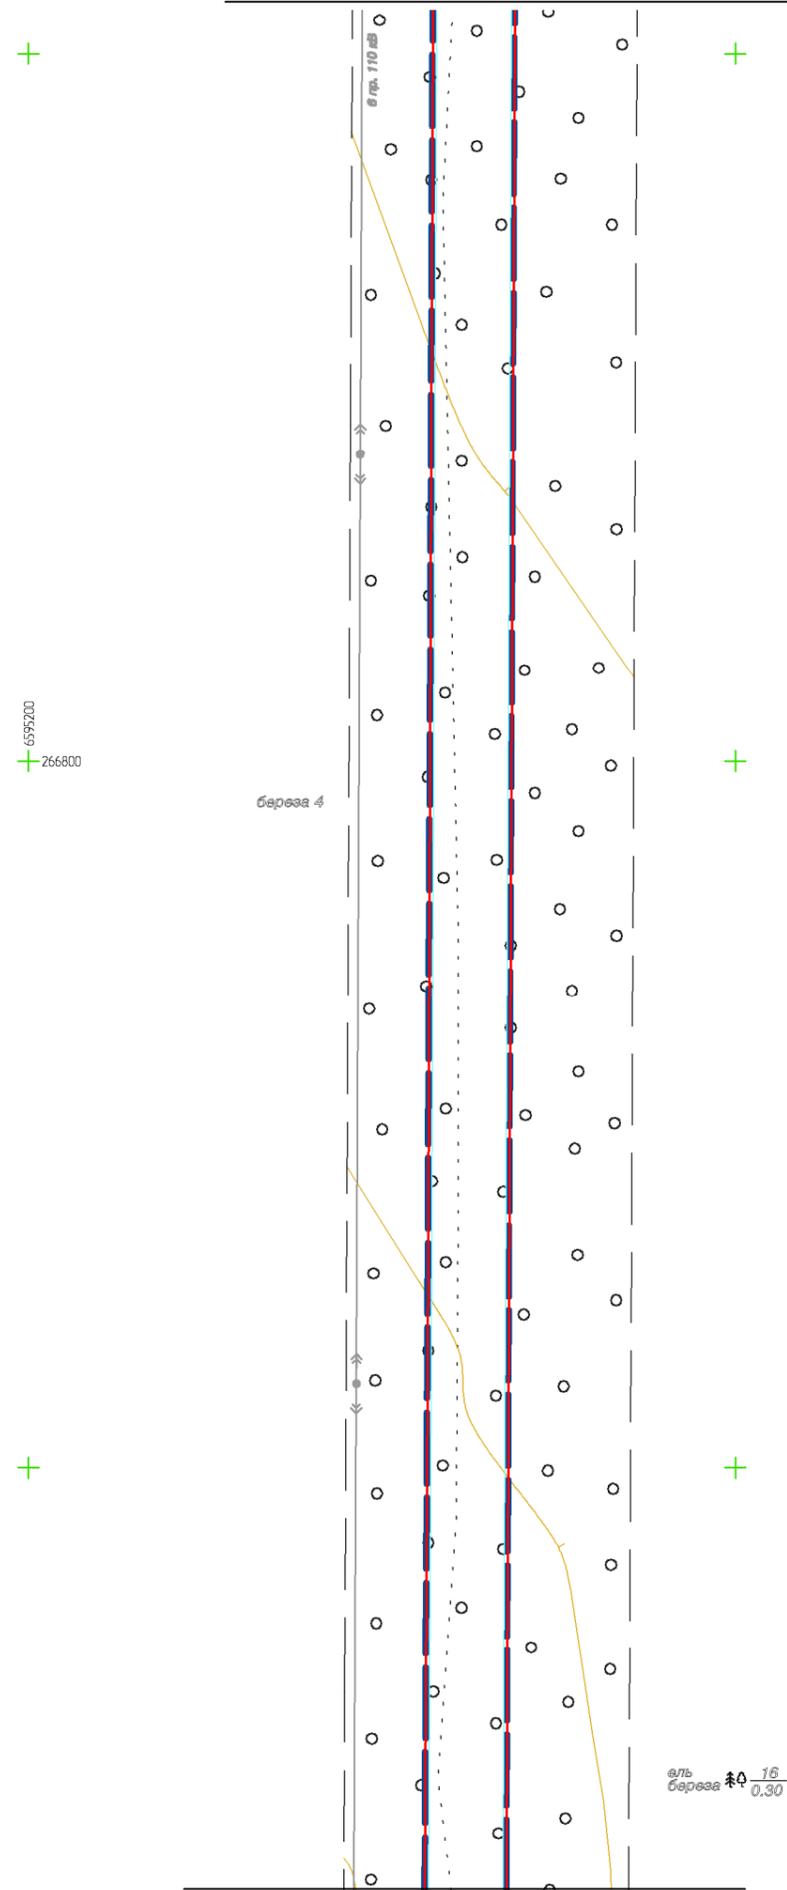


Линия совмещения с листом 27

Условные обозначения:

- - границы проектирования
- - линии, обозначающие существующие дороги, улицы, проезды
- - линии, обозначающие проектируемые дороги, улицы, проезды
- - красные линии
- - линии отступа от красных линий
- - граница муниципальных образований



Схема расположения листов

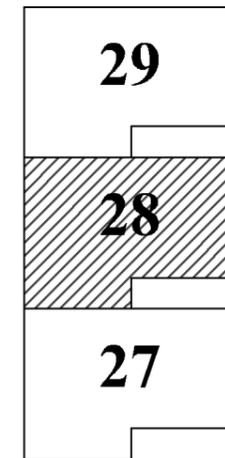

					Проект планировки территории для строительства и размещения объекта – "Газопровод-отвод к газораспределительной станции "Усть-Луга" от магистрального газопровода "Кохтла-Ярве – Ленинград"			
Изм.	Лист	№ докум.	Подп.	Дата	Основная часть проекта планировки территории	Стадия	Лист	Листов
Разраб.	Смородинов А.А.		<i>Смородинов</i>			П	28	72
Проб.	Волкова Е.В.		<i>Волкова</i>					
Гл.инженер	Пашков Д.Н.		<i>Пашков</i>		Чертеж линий, обозначающих дороги, улицы, проезды, объекты транспортной инфраструктуры М 1:2000	ООО "ЛенЗемКадастр" Санкт-Петербург, 2015 г.		
Ген.директор	Хайытмурадов Б.А.		<i>Хайытмурадов</i>					

Перв. примен.
Справ. №

Подп. и дата	Подп. и дата
Инв. № дубл.	Инв. № дубл.
Взам. инв. №	Взам. инв. №
Подп. и дата	Подп. и дата
Инв. № подл.	Инв. № подл.

Линия совмещения с листом 30



Линия совмещения с листом 28


Условные обозначения:

- - границы проектирования
- - линии, обозначающие существующие дороги, улицы, проезды
- - линии, обозначающие проектируемые дороги, улицы, проезды
- - красные линии
- - линии отступа от красных линий
- - граница муниципальных образований



6595600
+ 267400


Схема расположения листов

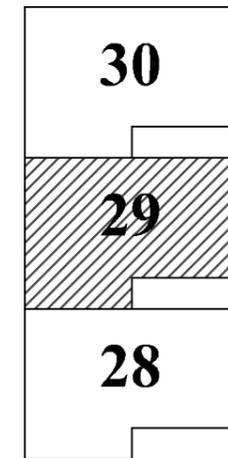

					Проект планировки территории для строительства и размещения объекта – "Газопровод-отвод к газораспределительной станции "Усть-Луга" от магистрального газопровода "Кохтла-Ярбе – Ленинград"			
					Стадия	Лист	Листов	
Изм.	Лист	№ докум.	Подп.	Дата	Основная часть проекта планировки территории	П	29	72
Разраб.	Смородинов А.А.		<i>Смородинов</i>					
Проб.	Волкова Е.В.		<i>Волкова</i>					
Г.инженер	Пашков Д.Н.		<i>Пашков</i>		Чертеж линий, обозначающих дороги, улицы, проезды, объекты транспортной инфраструктуры М 1:2000			
Ген.директор	Хайытмурадов Б.А.		<i>Хайытмурадов</i>					
						ООО "ЛенЗемКадастр" Санкт-Петербург, 2015 г.		

Перб. примен.	Справ. №	Подп. и дата	Инв. № дубл.	Взам. инв. №	Подп. и дата	Инв. № подл.

Линия совмещения с листом 31

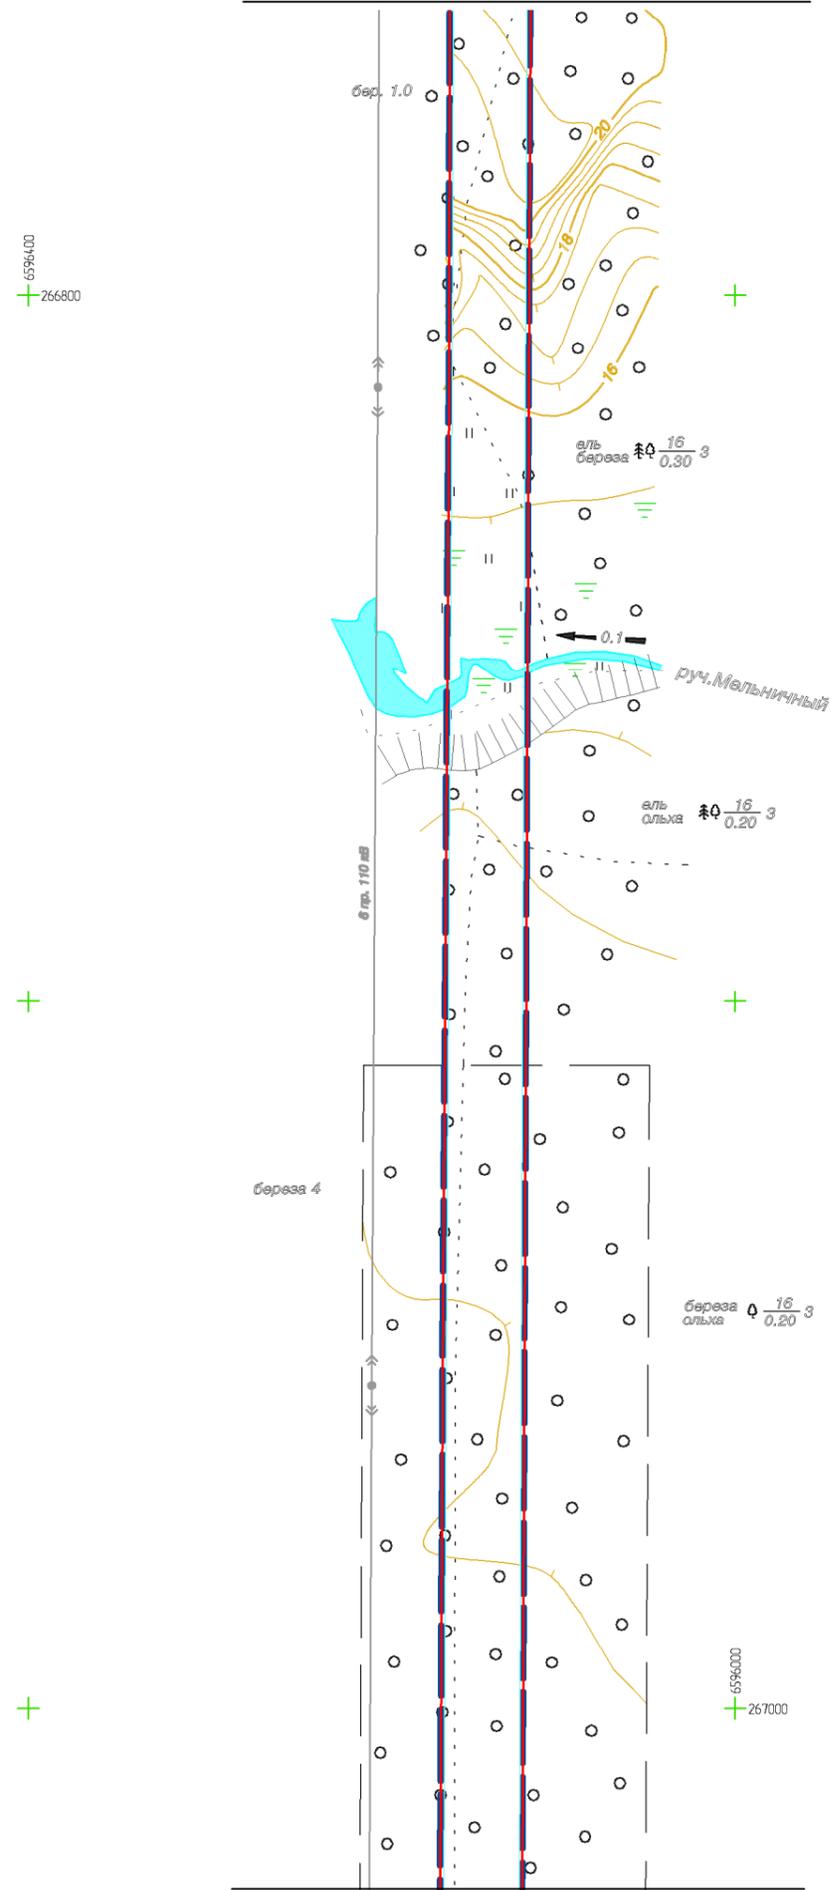

Линия совмещения с листом 29

Условные обозначения:

- - границы проектирования
- - линии, обозначающие существующие дороги, улицы, проезды
- - линии, обозначающие проектируемые дороги, улицы, проезды
- - красные линии
- - линии отступа от красных линий
- - граница муниципальных образований


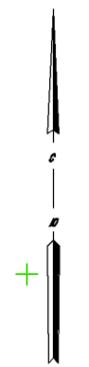


Схема расположения листов

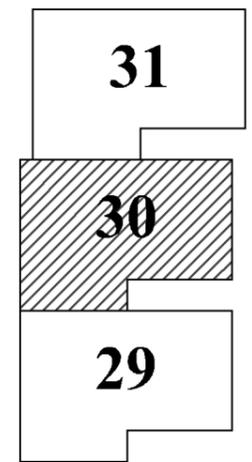


6596200
+ 267400

					Проект планировки территории для строительства и размещения объекта – "Газопровод-отвод к газораспределительной станции "Усть-Луга" от магистрального газопровода "Кохтла-Ярбе – Ленинград"			
Изм.	Лист	№ докум.	Подп.	Дата	Основная часть проекта планировки территории	Стадия	Лист	Листов
Разраб.	Смородинов А.А.		<i>Смородинов</i>			П	30	72
Проб.	Волкова Е.В.		<i>Волкова</i>					
Г.инженер	Пашков Д.Н.		<i>Пашков</i>					
Ген.директор	Хайытмурадов Б.А.		<i>Хайытмурадов</i>		Чертеж линий, обозначающих дороги, улицы, проезды, объекты транспортной инфраструктуры	ООО "ЛенЗемКадастр" Санкт-Петербург, 2015 г.		
					М 1:2000			

Перв. примен.
Справ. №

Инв. № подл.	Подп. и дата	Взам. инв. №	Инв. № дубл.	Подп. и дата
--------------	--------------	--------------	--------------	--------------

Линия совмещения с листом 32

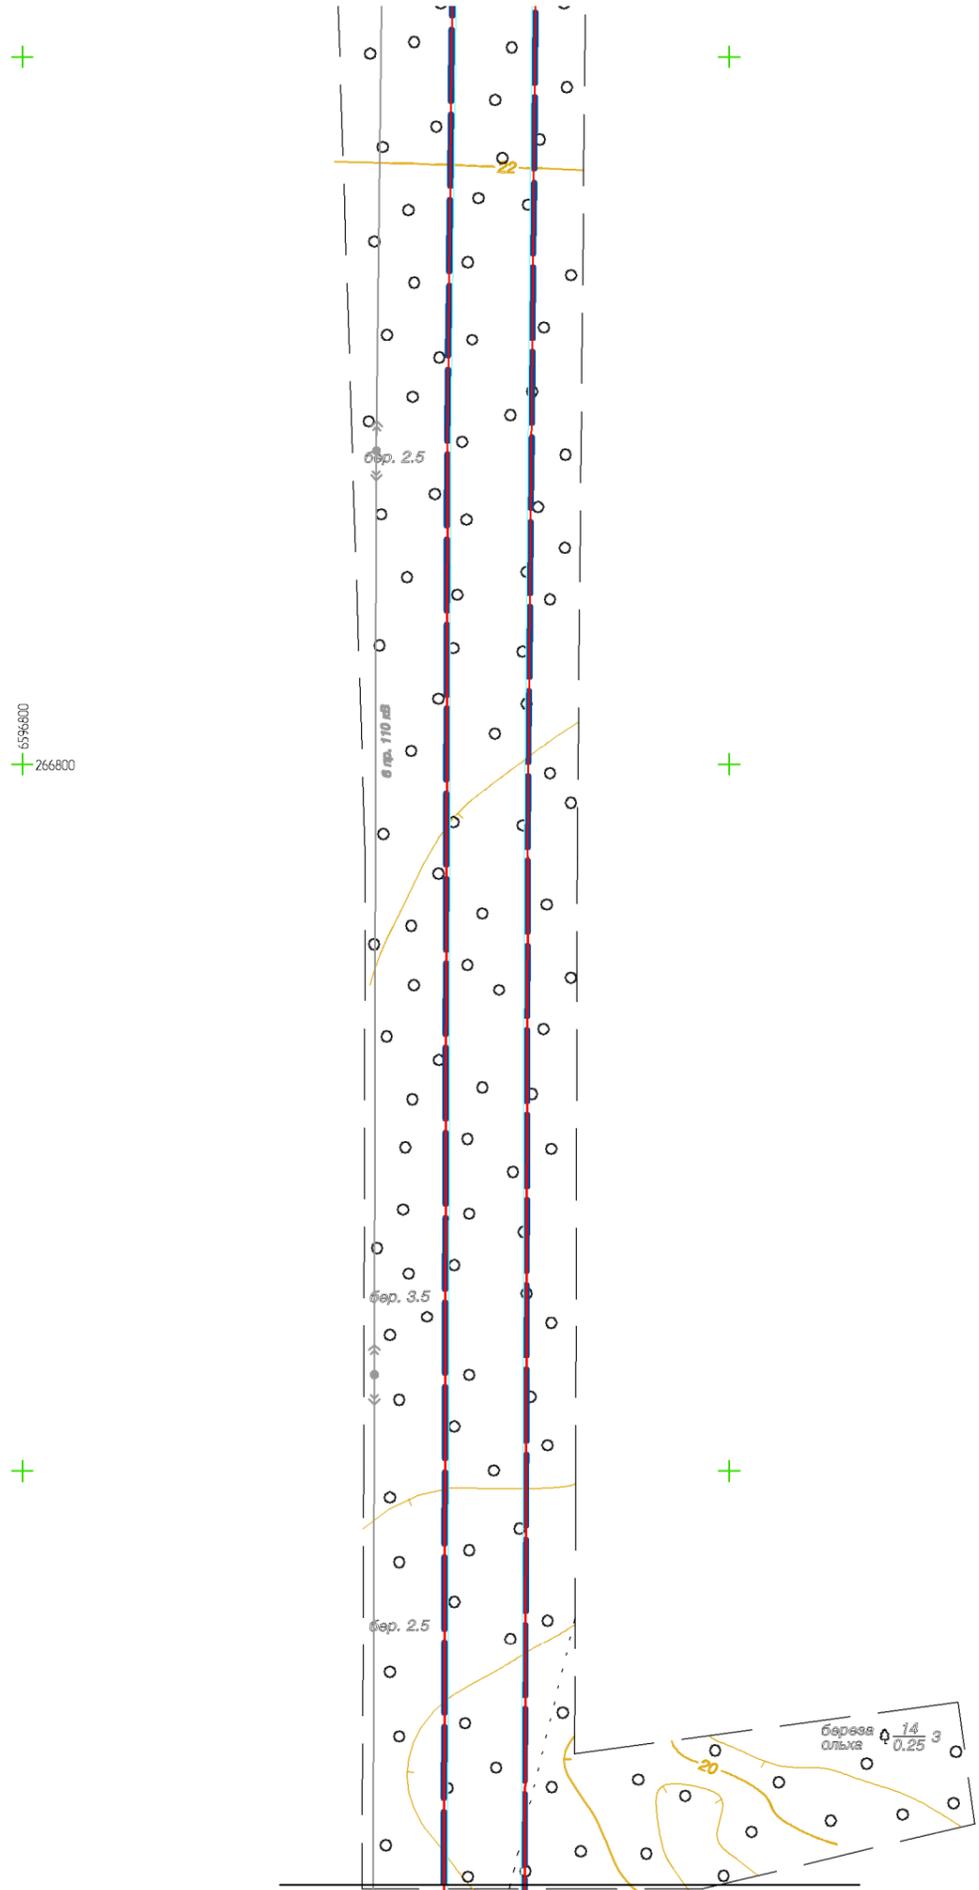


Линия совмещения с листом 30

Условные обозначения:

- - границы проектирования
- - линии, обозначающие существующие дороги, улицы, проезды
- - линии, обозначающие проектируемые дороги, улицы, проезды
- - красные линии
- - линии отступа от красных линий
- + - граница муниципальных образований



Схема расположения листов

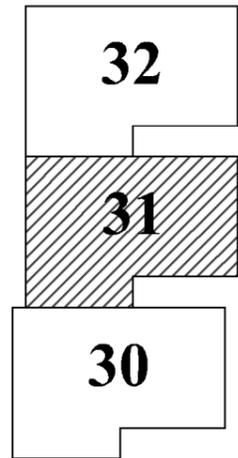


					Проект планировки территории для строительства и размещения объекта – "Газопровод-отвод к газораспределительной станции "Усть-Луга" от магистрального газопровода "Кохтла-Ярбе – Ленинград"			
Изм.	Лист	№ докум.	Подп.	Дата	Основная часть проекта планировки территории	Стадия	Лист	Листов
Разраб.	Смородинов А.А.		<i>Смородинов</i>			П	31	72
Проб.	Волкова Е.В.		<i>Волкова</i>					
Г.инженер	Пашков Д.Н.		<i>Пашков</i>					
Ген.директор	Хайытмурадов Б.А.		<i>Хайытмурадов</i>		Чертеж линий, обозначающих дороги, улицы, проезды, объекты транспортной инфраструктуры	ООО "ЛенЗемКадастр" Санкт-Петербург, 2015 г.		
					М 1:2000			

Перб. примен.
Справ. №

Подп. и дата
Инв. № дубл.
Взам. инв. №
Подп. и дата
Инв. № подл.

Линия совмещения с листом 33

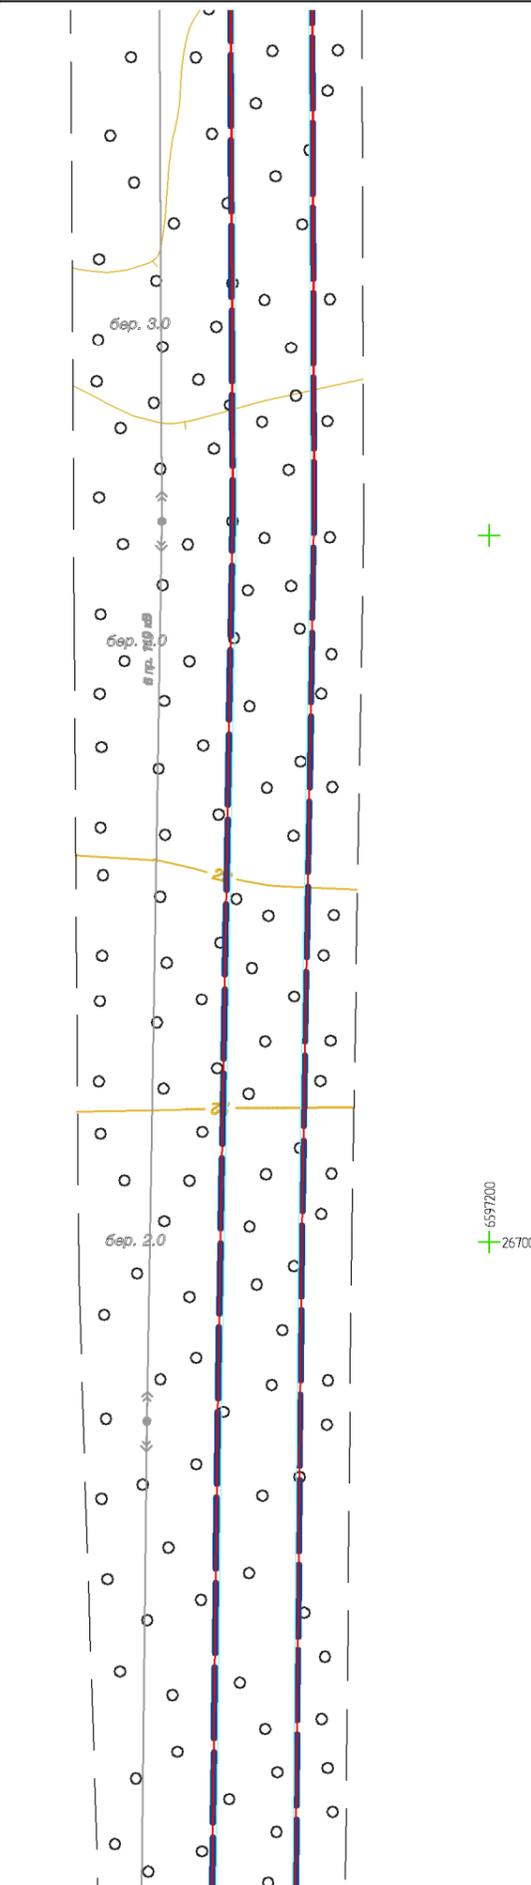


Линия совмещения с листом 31

Условные обозначения:

- границы проектирования
- линии, обозначающие существующие дороги, улицы, проезды
- линии, обозначающие проектируемые дороги, улицы, проезды
- красные линии
- линии отступа от красных линий
- граница муниципальных образований




Схема расположения листов

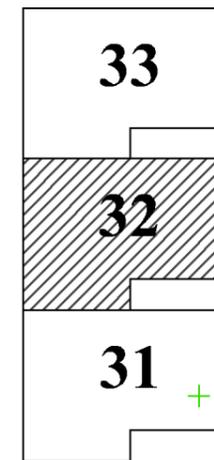

					Проект планировки территории для строительства и размещения объекта – "Газопровод-отвод к газораспределительной станции "Усть-Луга" от магистрального газопровода "Кохтла-Ярве – Ленинград"			
					Стадия	Лист	Листов	
Изм.	Лист	№ докум.	Подп.	Дата	Основная часть проекта планировки территории	П	32	72
Разраб.	Смородинов А.А.		<i>Смородинов</i>					
Проб.	Волкова Е.В.		<i>Волкова</i>					
Гл.инженер	Пашков Д.Н.		<i>Пашков</i>		000 "ЛенЗемКадастр" Санкт-Петербург, 2015 г.			
Ген.директор	Хайытмурадов Б.А.		<i>Хайытмурадов</i>					
					М 1:2000			

Перб. примен.	Справ. №	Подп. и дата	Инв. № дубл.	Взам. инв. №	Подп. и дата	Инв. № подл.

Линия совмещения с листом 34

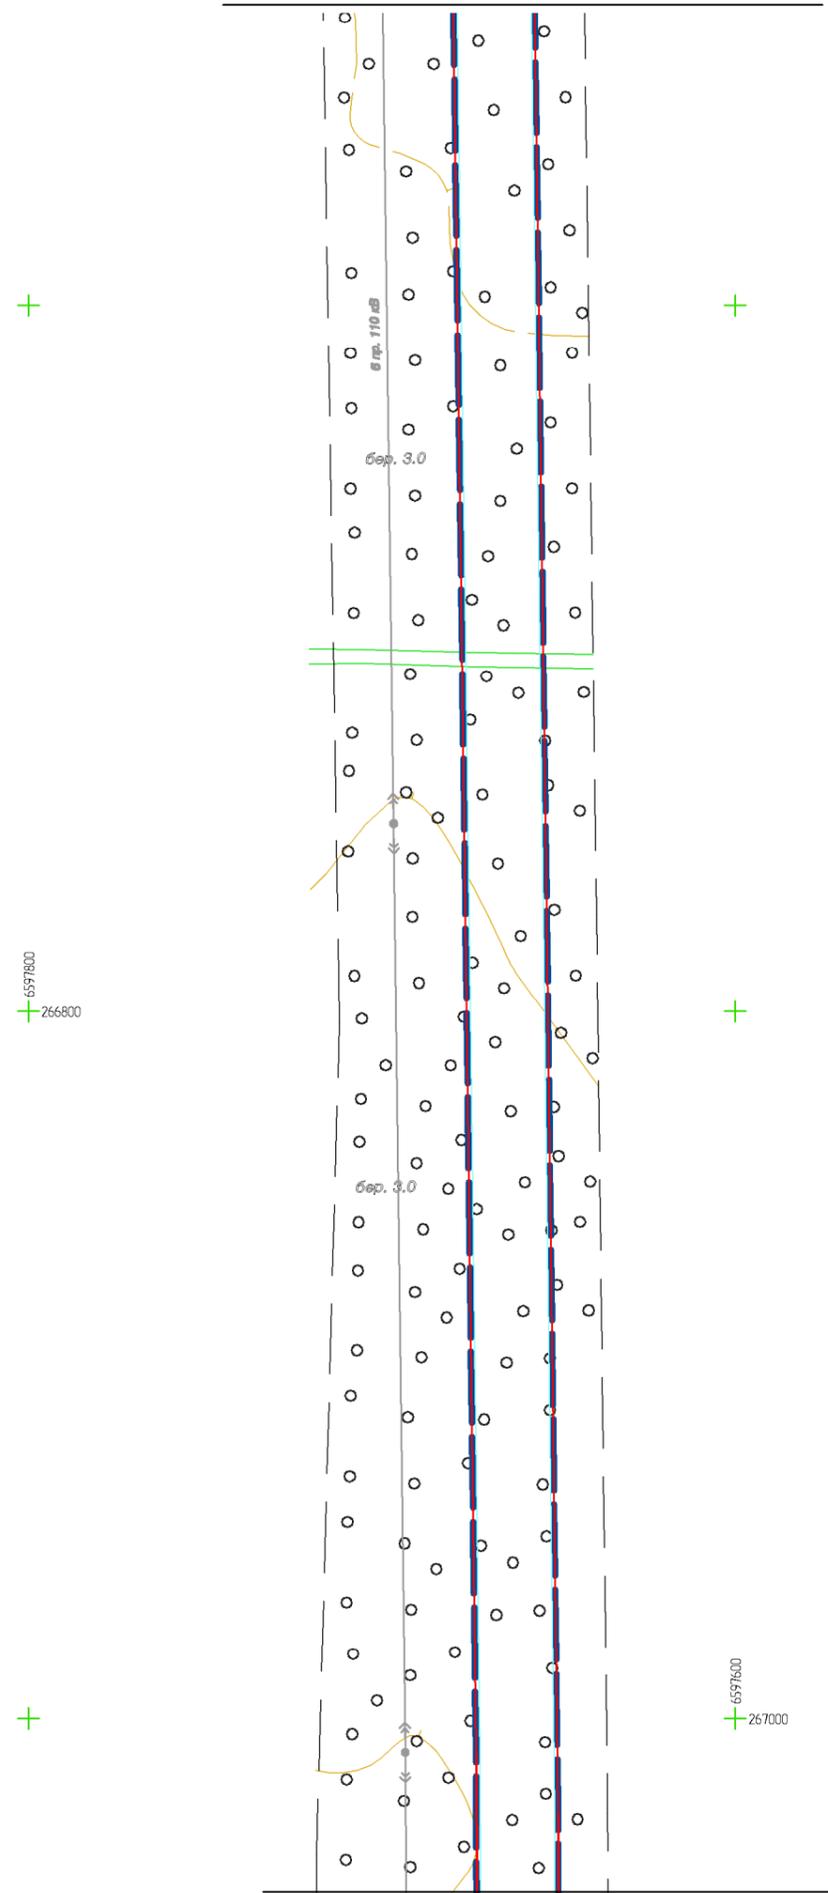


Линия совмещения с листом 32

Условные обозначения:

-  - границы проектирования
-  - линии, обозначающие существующие дороги, улицы, проезды
-  - линии, обозначающие проектируемые дороги, улицы, проезды
-  - красные линии
-  - линии отступа от красных линий
-  - граница муниципальных образований


Схема расположения листов

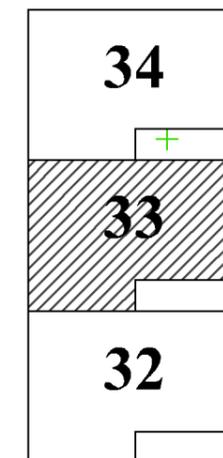

					Проект планировки территории для строительства и размещения объекта – "Газопровод-отвод к газораспределительной станции "Усть-Луга" от магистрального газопровода "Кохтла-Ярбе – Ленинград"			
					Стадия	Лист	Листов	
Изм.	Лист	№ докум.	Подп.	Дата	Основная часть проекта планировки территории	П	33	72
Разраб.	Смородинов А.А.		<i>Смородинов</i>					
Проб.	Волкова Е.В.		<i>Волкова</i>					
Гл.инженер	Пашков Д.Н.		<i>Пашков</i>		Чертеж линий, обозначающих дороги, улицы, проезды, объекты транспортной инфраструктуры М 1:2000			
Ген.директор	Хайытмурадов Б.А.		<i>Хайытмурадов</i>					ООО "ЛенЗемКадастр" Санкт-Петербург, 2015 г.


Перв. примен.	Справ. №	Подп. и дата	Инв. № дубл.	Взам. инв. №	Подп. и дата	Инв. № подл.

Линия совмещения с листом 35

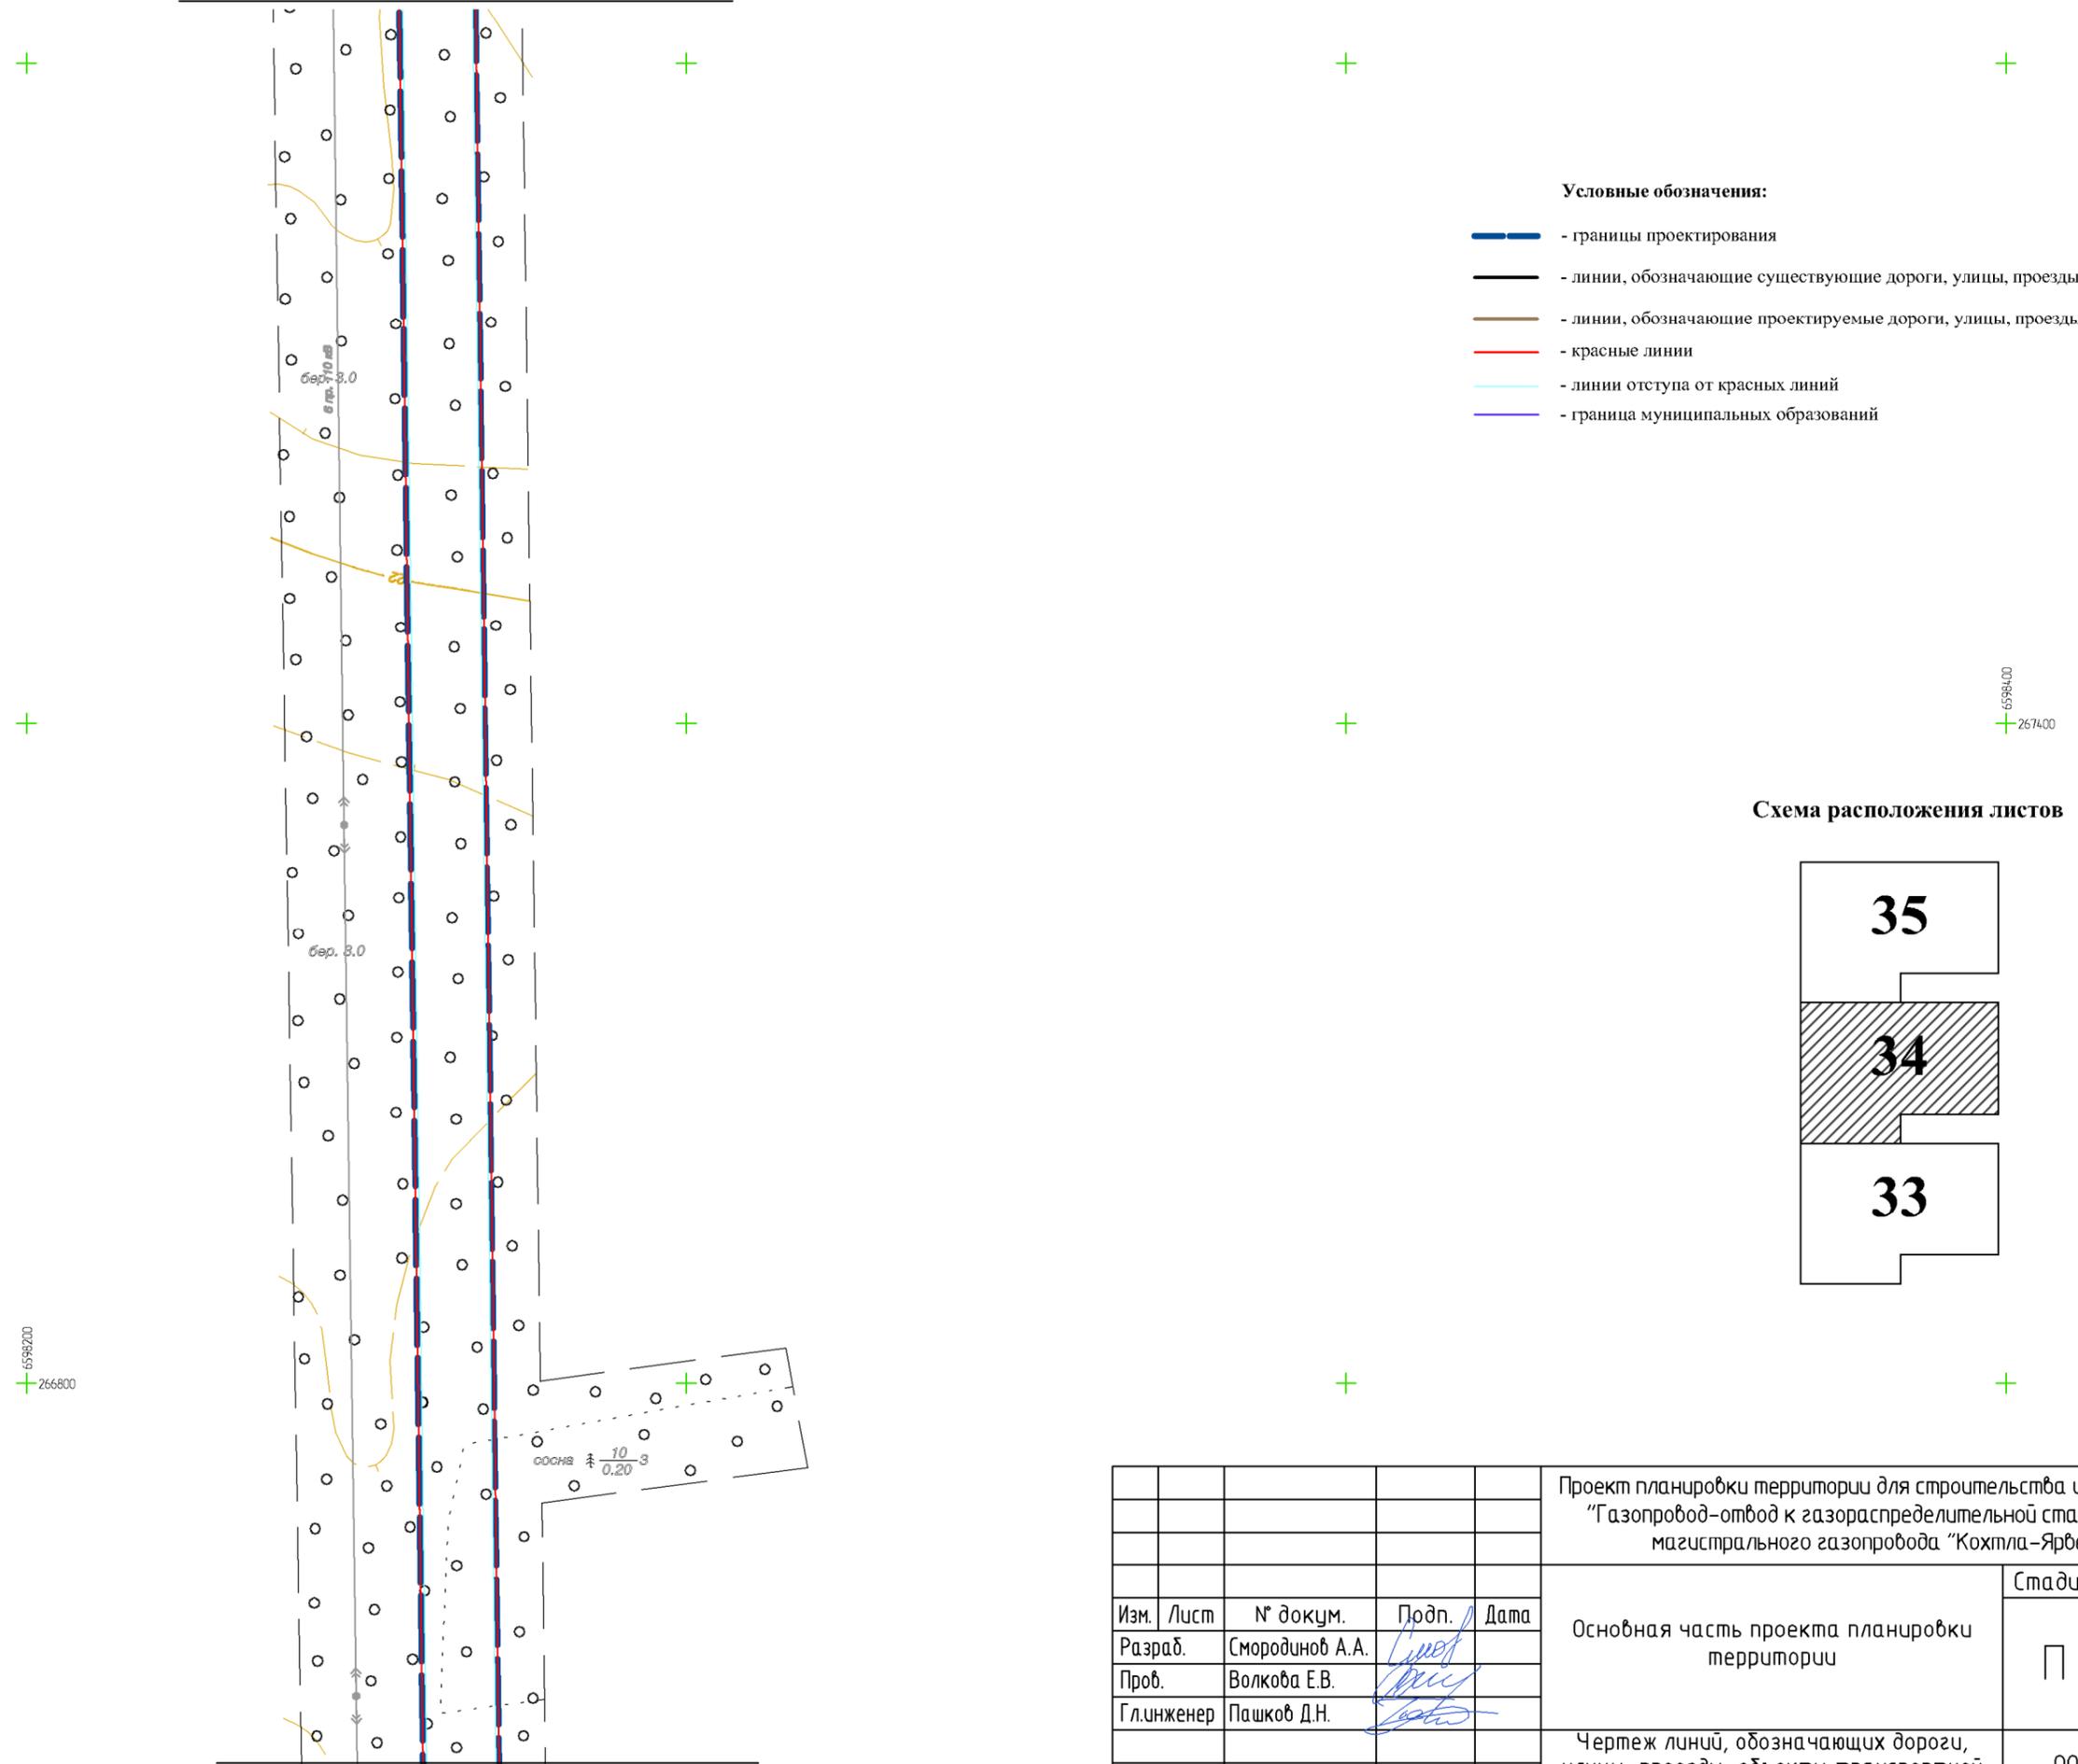

- Условные обозначения:**
- - границы проектирования
 - - линии, обозначающие существующие дороги, улицы, проезды
 - - линии, обозначающие проектируемые дороги, улицы, проезды
 - - красные линии
 - - линии отступа от красных линий
 - - граница муниципальных образований


Схема расположения листов

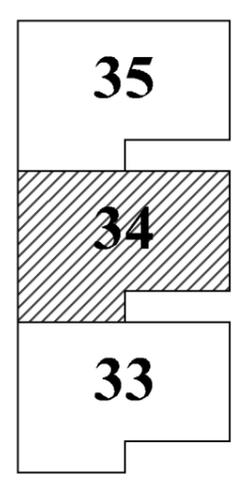

Линия совмещения с листом 33

					Проект планировки территории для строительства и размещения объекта – "Газопровод-отвод к газораспределительной станции "Усть-Луга" от магистрального газопровода "Кохтла-Ярве – Ленинград"			
Изм.	Лист	№ докум.	Подп.	Дата	Основная часть проекта планировки территории	Стадия	Лист	Листов
Разраб.	Смородинов А.А.		<i>Смородинов</i>			П	34	72
Проб.	Волкова Е.В.		<i>Волкова</i>					
Г.инженер	Пашков Д.Н.		<i>Пашков</i>					
Ген.директор	Хайытмурадов Б.А.		<i>Хайытмурадов</i>		Чертеж линий, обозначающих дороги, улицы, проезды, объекты транспортной инфраструктуры	ООО "ЛенЗемКадастр" Санкт-Петербург, 2015 г.		
					М 1:2000			

Линия совмещения с листом 36

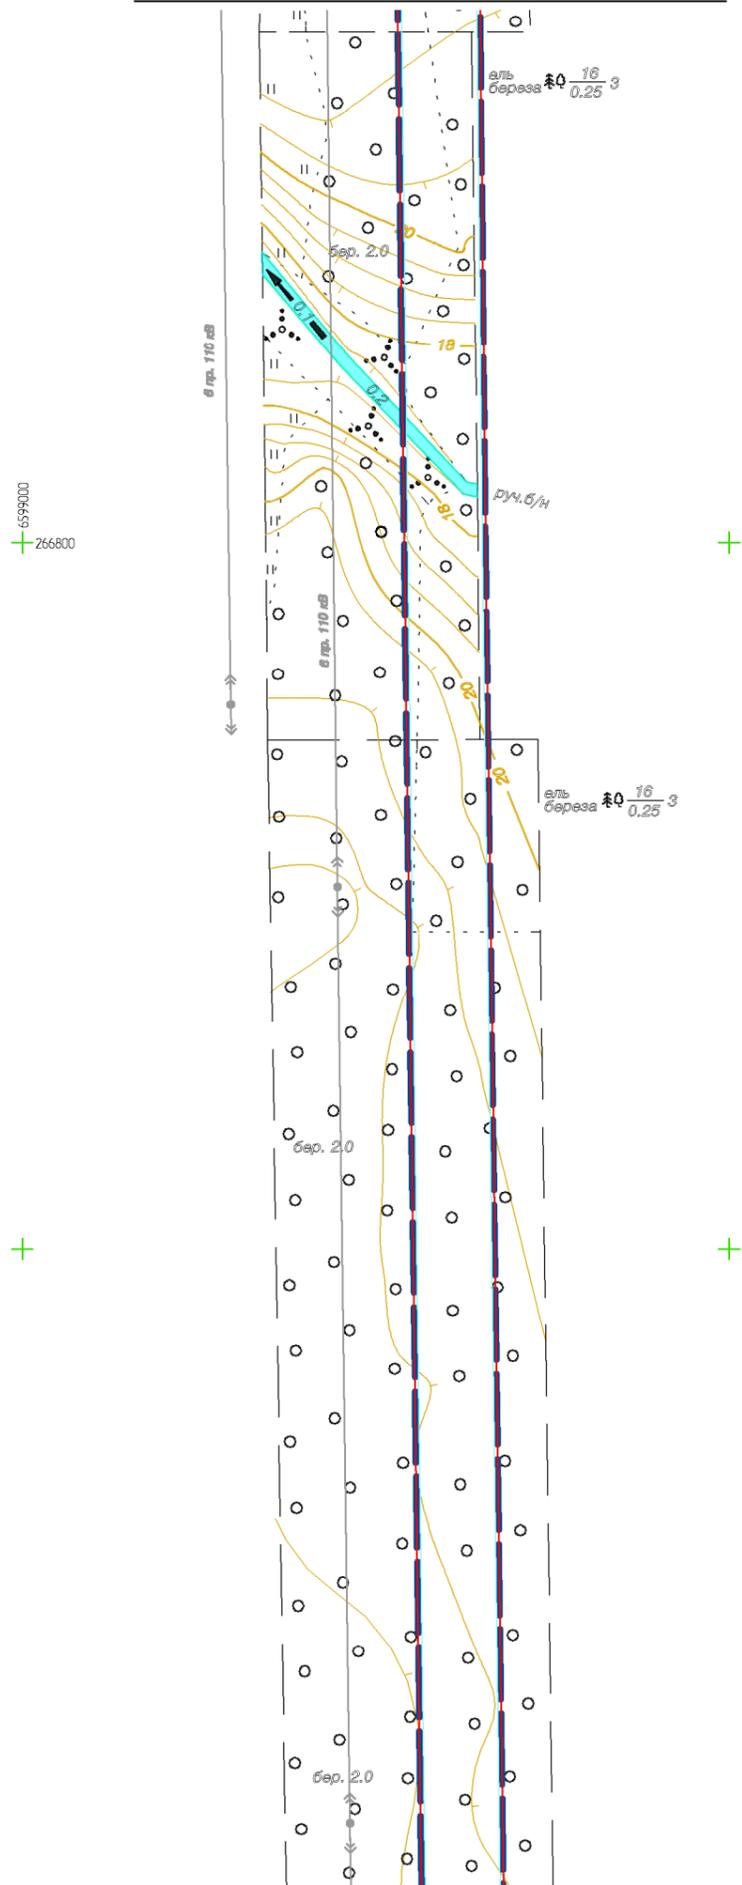


Линия совмещения с листом 34

Условные обозначения:

- — - границы проектирования
- — - линии, обозначающие существующие дороги, улицы, проезды
- — - линии, обозначающие проектируемые дороги, улицы, проезды
- — - красные линии
- — - линии отступа от красных линий
- — - граница муниципальных образований



Схема расположения листов

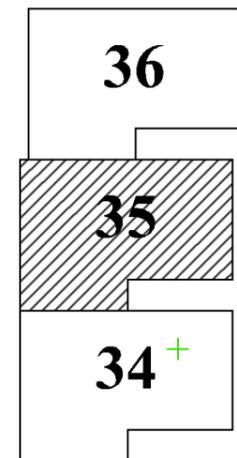

					Проект планировки территории для строительства и размещения объекта – "Газопровод-отвод к газораспределительной станции "Усть-Луга" от магистрального газопровода "Кохтла-Ярве – Ленинград"			
					Стадия	Лист	Листов	
Изм.	Лист	№ докум.	Подп.	Дата	Основная часть проекта планировки территории	П	35	72
Разраб.	Смородинов А.А.		<i>Смородинов</i>					
Проб.	Волкова Е.В.		<i>Волкова</i>					
Гл.инженер	Пашков Д.Н.		<i>Пашков</i>		Чертеж линий, обозначающих дороги, улицы, проезды, объекты транспортной инфраструктуры М 1:2000			
Ген.директор	Хайитмурадов Б.А.		<i>Хайитмурадов</i>					ООО "ЛенЗемКадастр" Санкт-Петербург, 2015 г.

Перв. примен.

Справ. №

Подп. и дата

Инв. № дубл.


Взам. инв. №

Подп. и дата

Инв. № подл.

Перб. примен.	Спраб. №	Подп. и дата	Инб. № дубл.	Взам. инб. №	Подп. и дата	Инб. № подл.
---------------	----------	--------------	--------------	--------------	--------------	--------------

Линия совмещения с листом 37

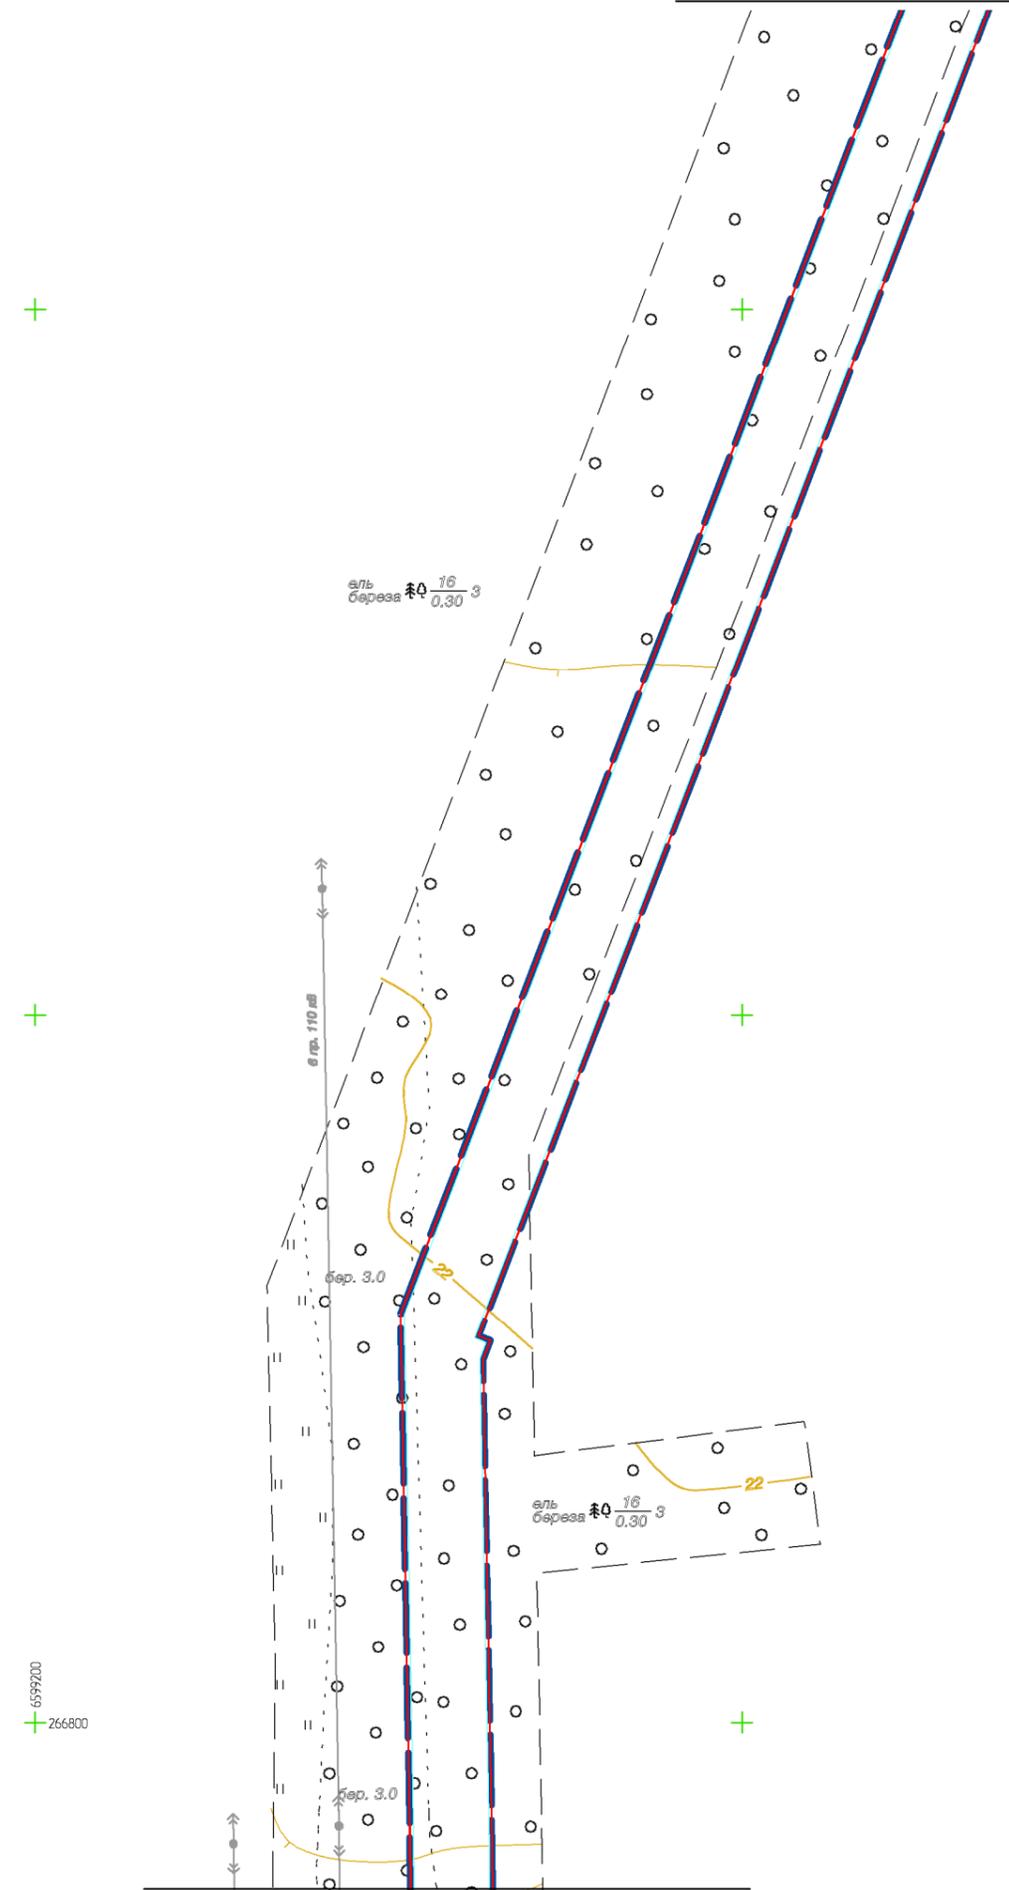


Линия совмещения с листом 35

Условные обозначения:

- - границы проектирования
- - линии, обозначающие существующие дороги, улицы, проезды
- - линии, обозначающие проектируемые дороги, улицы, проезды
- - красные линии
- - линии отступа от красных линий
- - граница муниципальных образований



Схема расположения листов

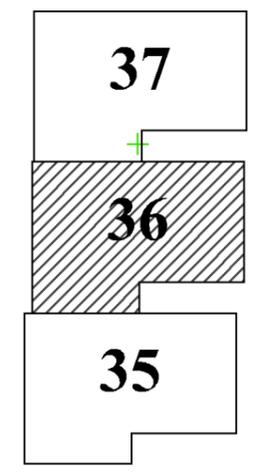


					Проект планировки территории для строительства и размещения объекта – "Газопровод-отвод к газораспределительной станции "Усть-Луга" от магистрального газопровода "Кохтла-Ярбе – Ленинград"			
Изм.	Лист	№ докум.	Подп.	Дата	Основная часть проекта планировки территории	Стадия	Лист	Листов
Разраб.	Смородинов А.А.		<i>Смор</i>			П	36	72
Проб.	Волкова Е.В.		<i>Вол</i>					
Гл.инженер	Пашков Д.Н.		<i>Паш</i>		Чертеж линий, обозначающих дороги, улицы, проезды, объекты транспортной инфраструктуры М 1:2000	ООО "ЛенЗемКадастр" Санкт-Петербург, 2015 г.		
Ген.директор	Хайытмурадов Б.А.		<i>Хай</i>					

Перб. примен.
Справ. №

Подп. и дата
Инб. № дубл.
Взам. инб. №
Подп. и дата
Инб. № подл.


Линия совмещения с листом 38

Линия совмещения с листом 39

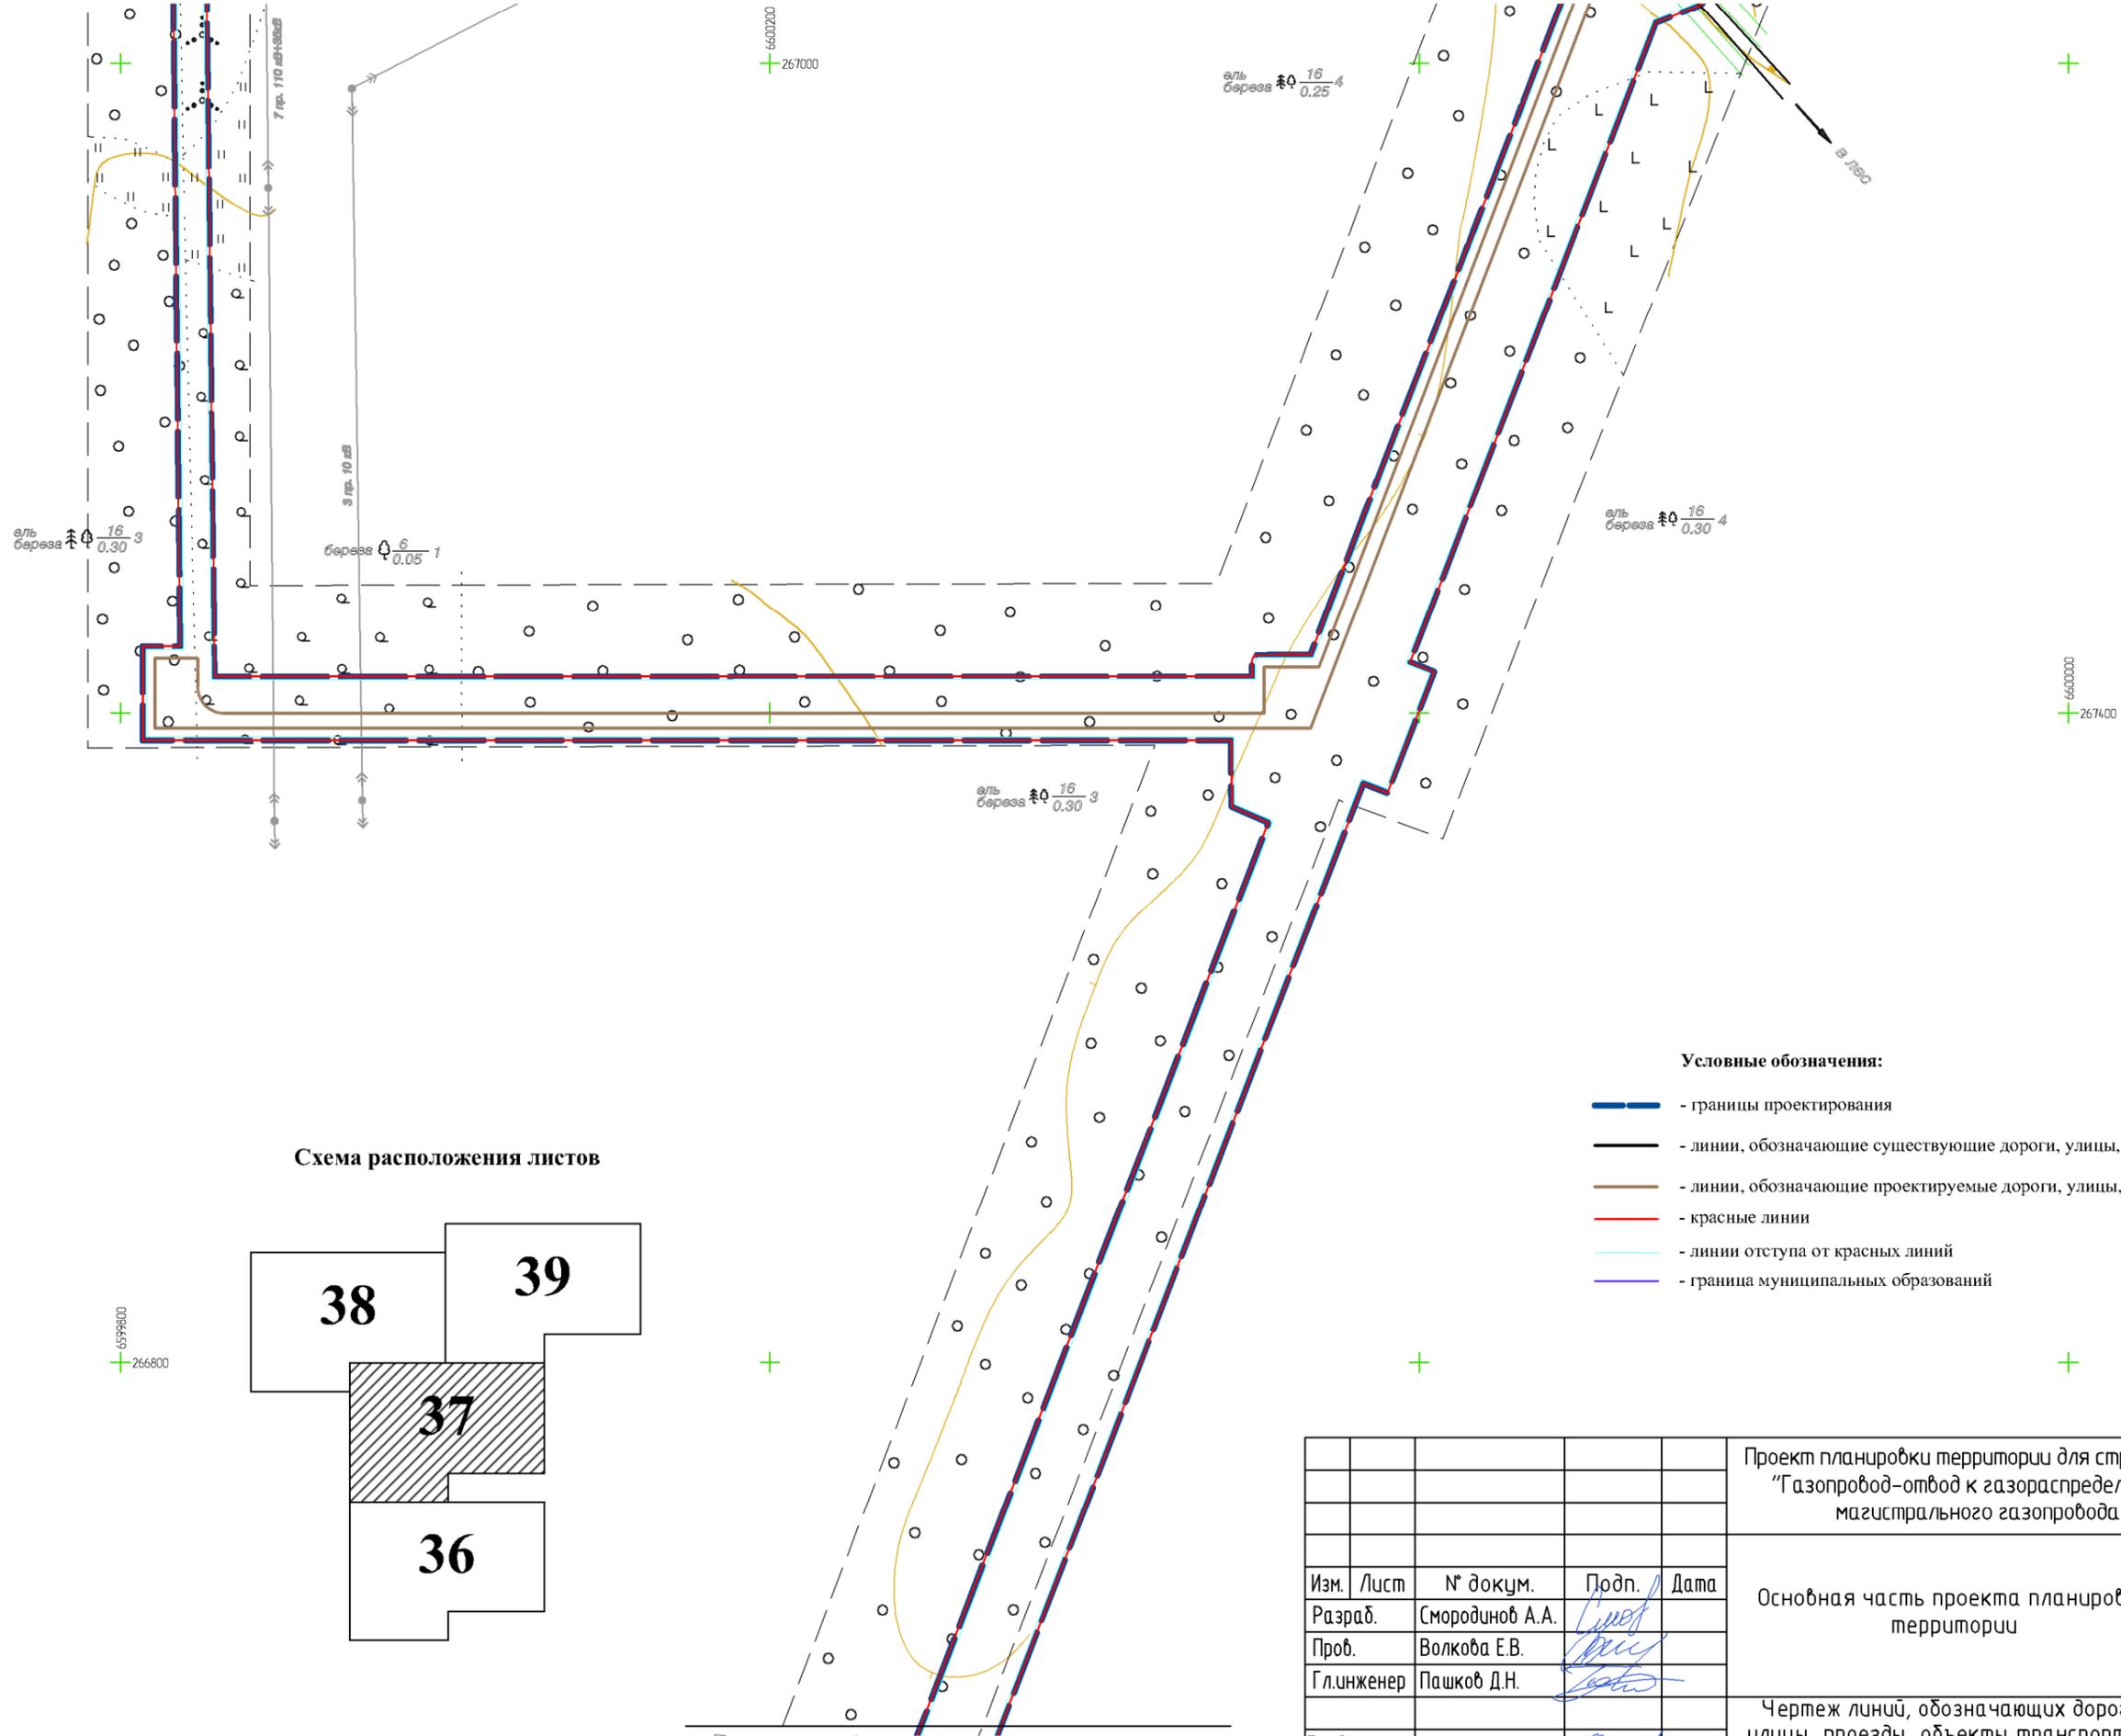


					Проект планировки территории для строительства и размещения объекта – “Газопровод-отвод к газораспределительной станции “Усть-Луга” от магистрального газопровода “Кохтла-Ярве – Ленинград”			
Изм.	Лист	№ докум.	Подп.	Дата	Основная часть проекта планировки территории	Стадия	Лист	Листов
Разраб.	Смородинов А.А.		<i>Смородинов</i>			П	37	72
Проб.	Волкова Е.В.		<i>Волкова</i>					
Г.л.инженер	Пашков Д.Н.		<i>Пашков</i>		Чертеж линий, обозначающих дороги, улицы, проезды, объекты транспортной инфраструктуры М 1:2000	ООО “ЛенЗемКадастр” Санкт-Петербург, 2015 г.		
Ген.директор	Хайытмурадов Б.А.		<i>Хайытмурадов</i>					

Перв. примен.						
Справ. №						
Подп. и дата						
Взам. инв. №						
Инв. № дубл.						
Подп. и дата						
Инв. № подл.						

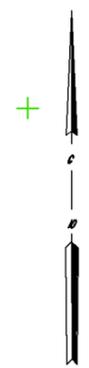

- Условные обозначения:**
- - границы проектирования
 - - линии, обозначающие существующие дороги, улицы, проезды
 - - линии, обозначающие проектируемые дороги, улицы, проезды
 - - красные линии
 - - линии отступа от красных линий
 - - граница муниципальных образований


Схема расположения листов

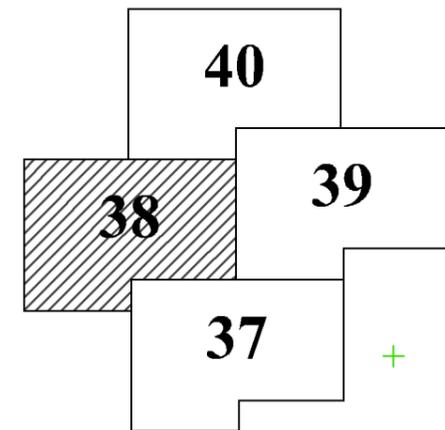

6600200
+ 266400

6600600
+ 266600

Линия совмещения с листом 40


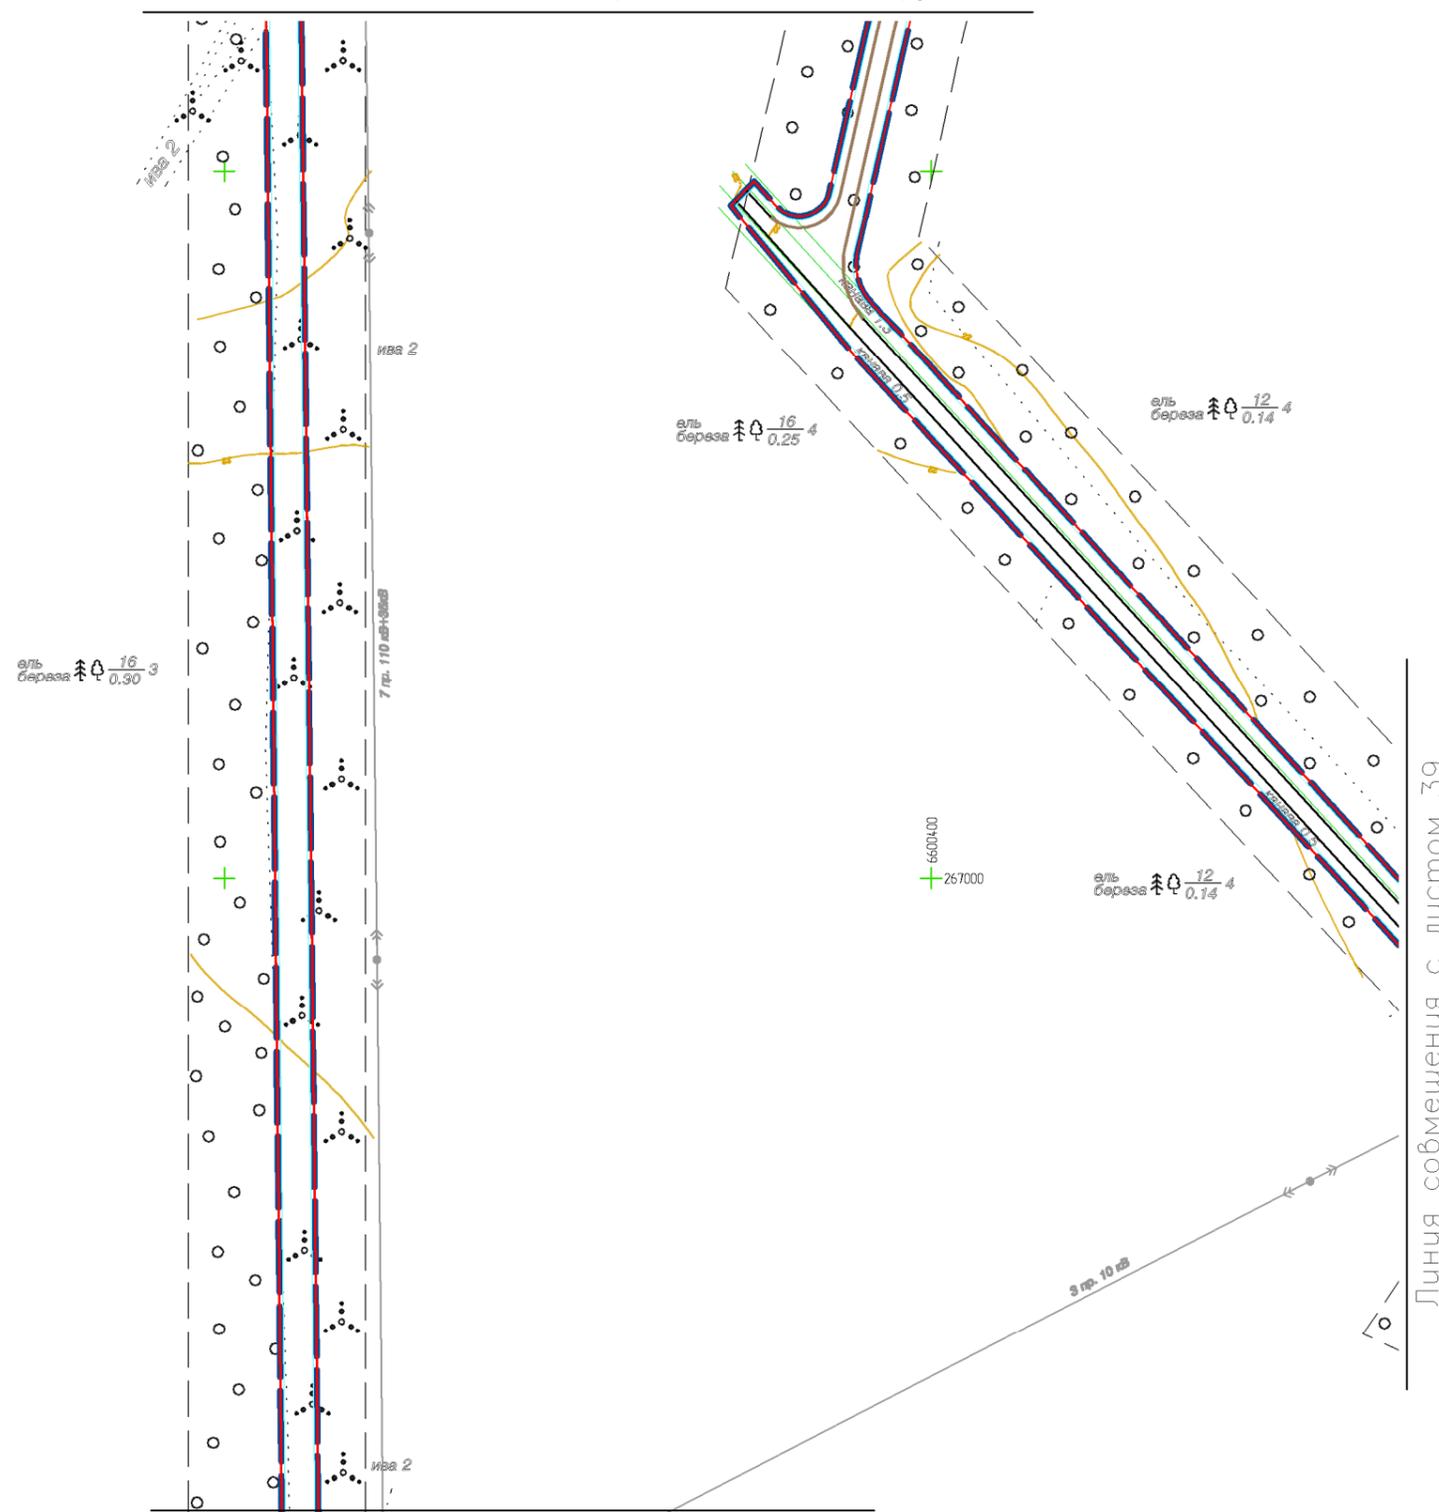


Линия совмещения с листом 37

					Проект планировки территории для строительства и размещения объекта – “Газопровод-отвод к газораспределительной станции “Усть-Луга” от магистрального газопровода “Кохтла-Ярве – Ленинград”			
Изм.	Лист	№ докум.	Подп.	Дата	Основная часть проекта планировки территории	Стадия	Лист	Листов
Разраб.	Смородинов А.А.		<i>Смор</i>			П	38	72
Проб.	Волкова Е.В.		<i>Вол</i>					
Гл.инженер	Пашков Д.Н.		<i>Паш</i>					
Ген.директор	Хайытмурадов Б.А.		<i>Хай</i>		Чертеж линий, обозначающих дороги, улицы, проезды, объекты транспортной инфраструктуры М 1:2000	ООО “ЛенЗемКадастр” Санкт-Петербург, 2015 г.		

Линия совмещения с листом 39

Схема расположения листов

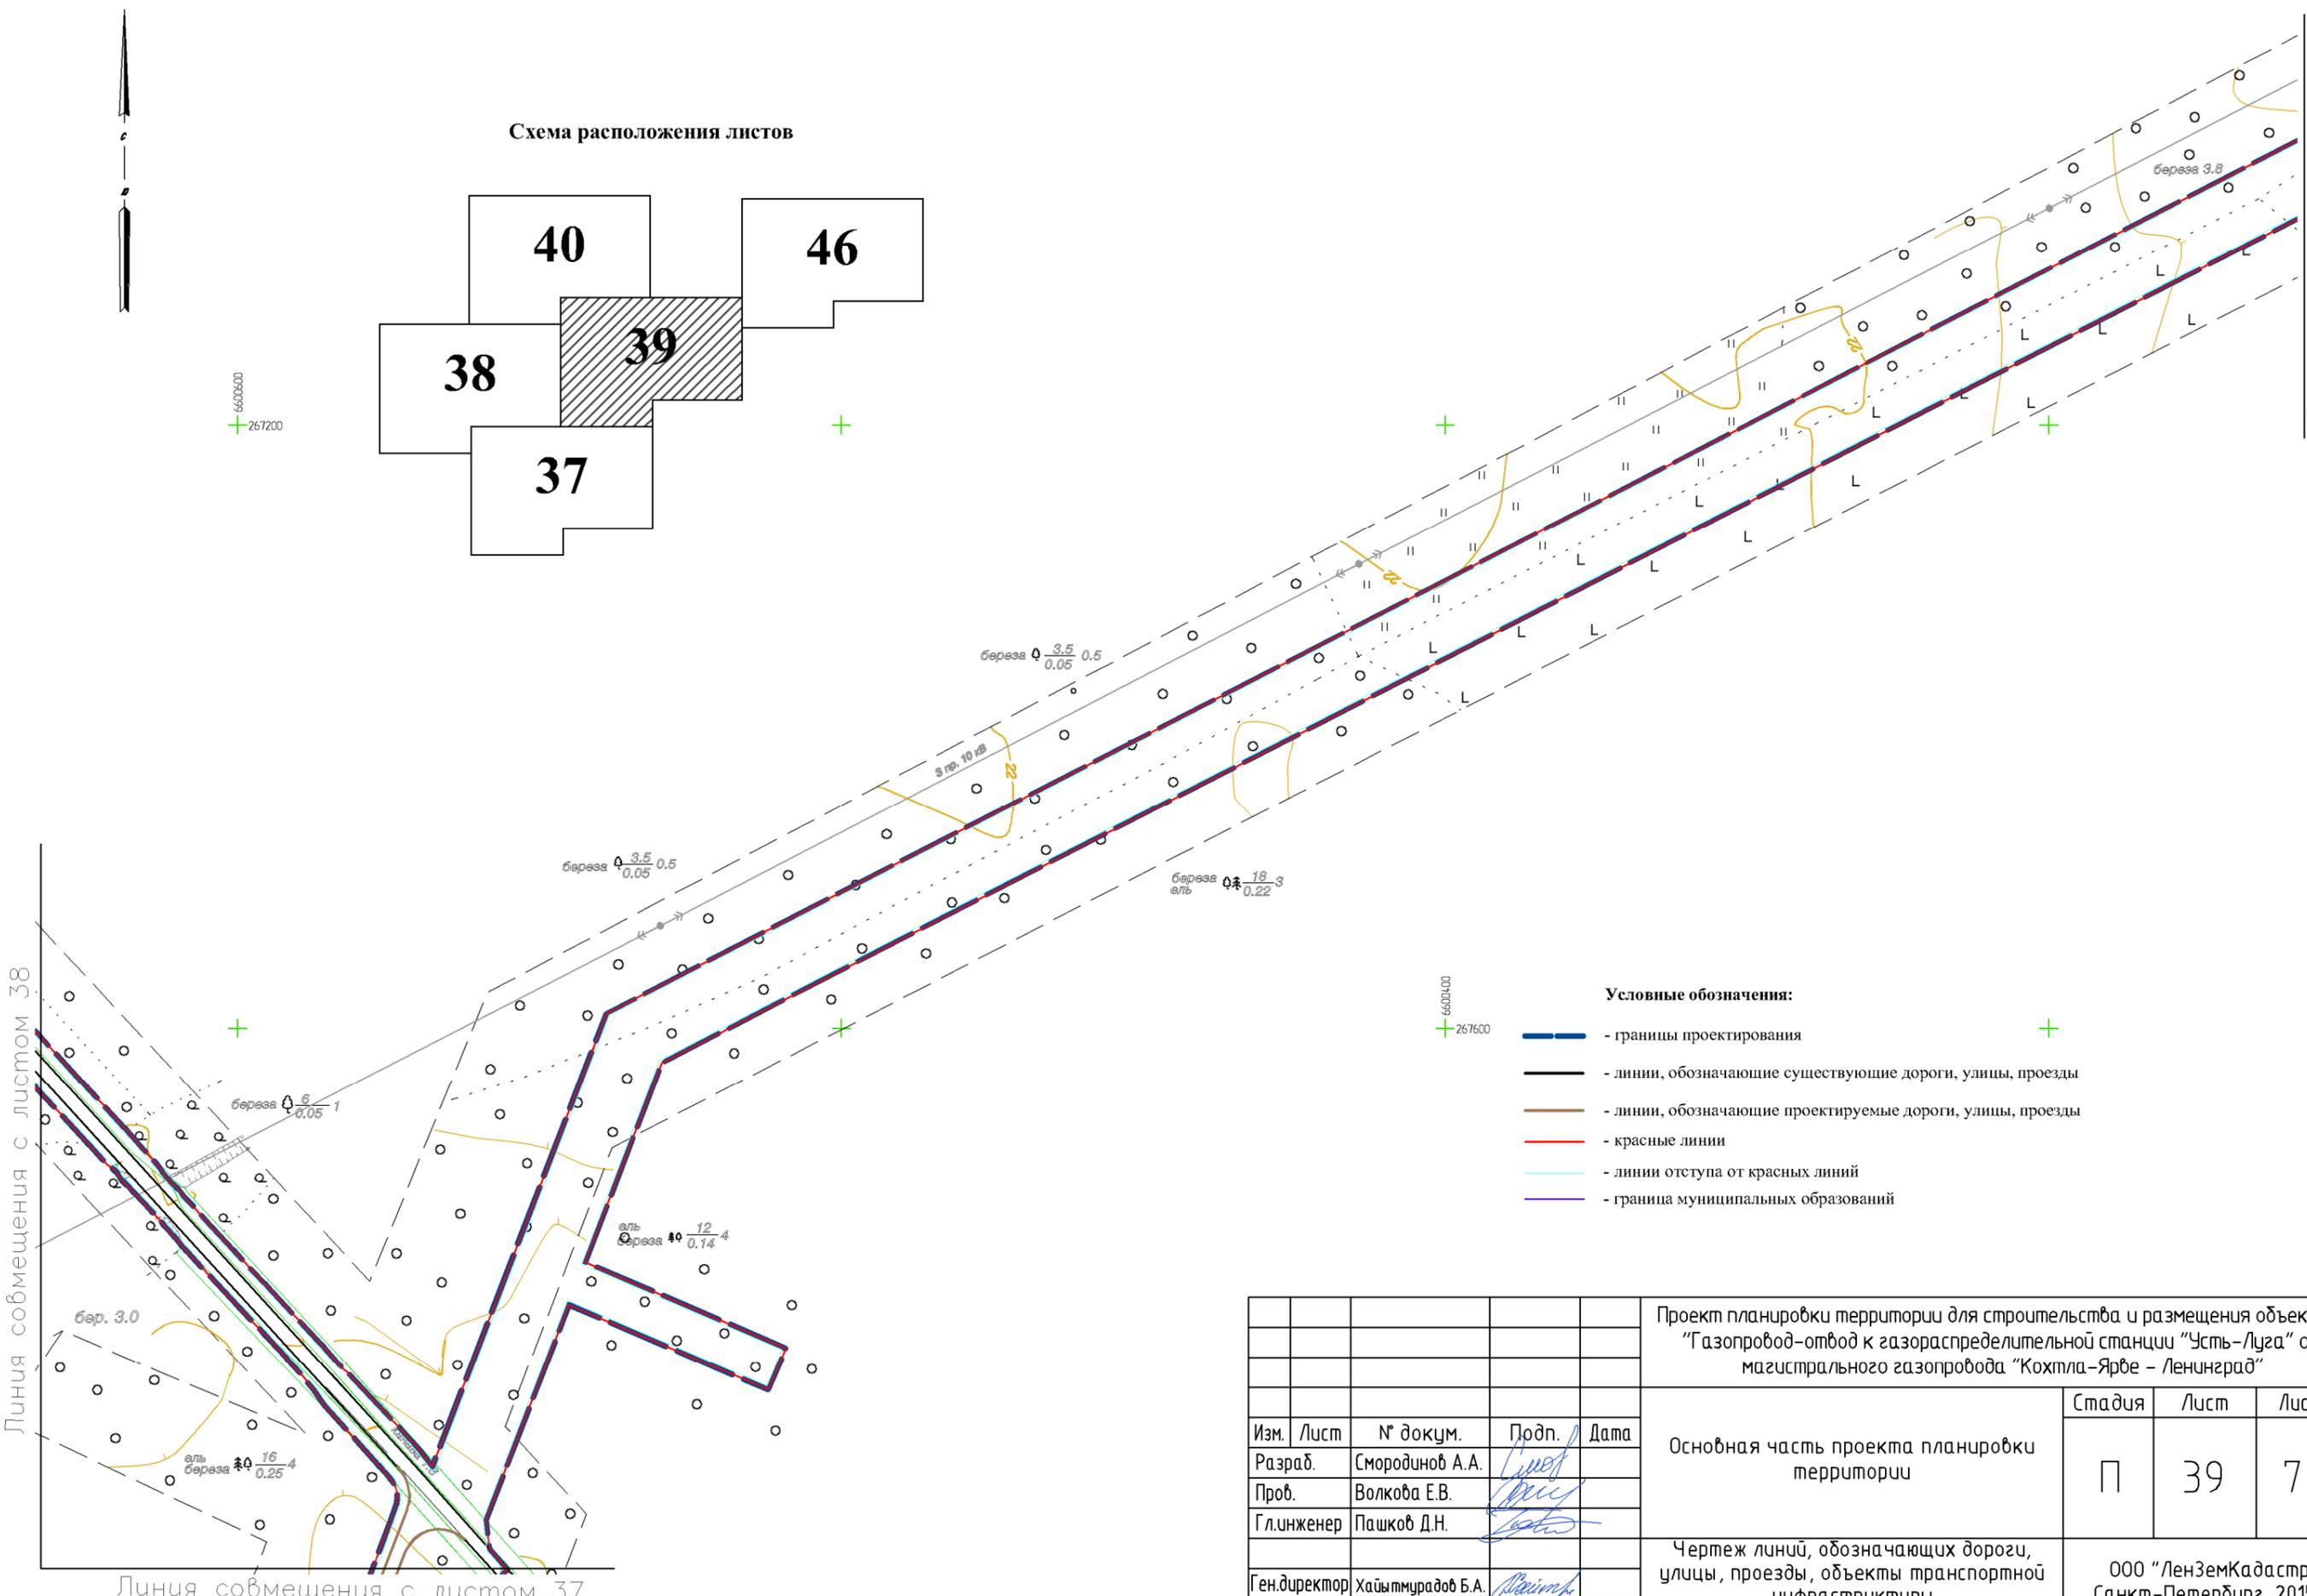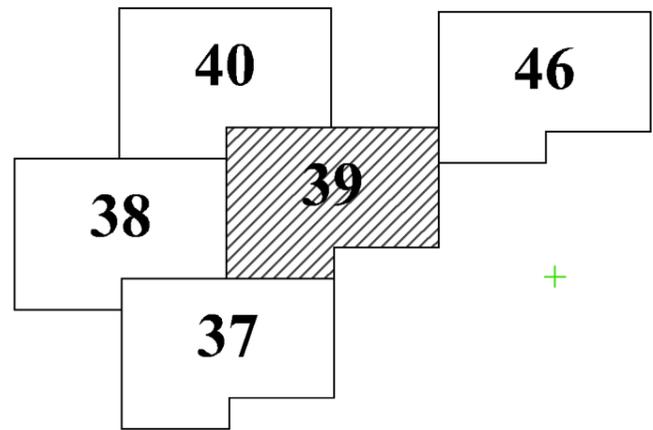

Условные обозначения:


- - границы проектирования
- - линии, обозначающие существующие дороги, улицы, проезды
- - линии, обозначающие проектируемые дороги, улицы, проезды
- - красные линии
- - линии отступа от красных линий
- - граница муниципальных образований

					Проект планировки территории для строительства и размещения объекта – "Газопровод-отвод к газораспределительной станции "Усть-Луга" от магистрального газопровода "Кохтила-Ярбе – Ленинград"			
Изм.	Лист	№ докум.	Подп.	Дата	Основная часть проекта планировки территории	Стадия	Лист	Листов
Разраб.	Смородинов А.А.		<i>Смородинов</i>			П	39	72
Проб.	Волкова Е.В.		<i>Волкова</i>					
Г.инженер	Пашков Д.Н.		<i>Пашков</i>		Чертеж линий, обозначающих дороги, улицы, проезды, объекты транспортной инфраструктуры М 1:2000	ООО "ЛенЗемКадастр" Санкт-Петербург, 2015 г.		
Ген.директор	Хайятмурадов Б.А.		<i>Хайятмурадов</i>					

Линия совмещения с листом 38

Линия совмещения с листом 37


Линия совмещения с листом 41

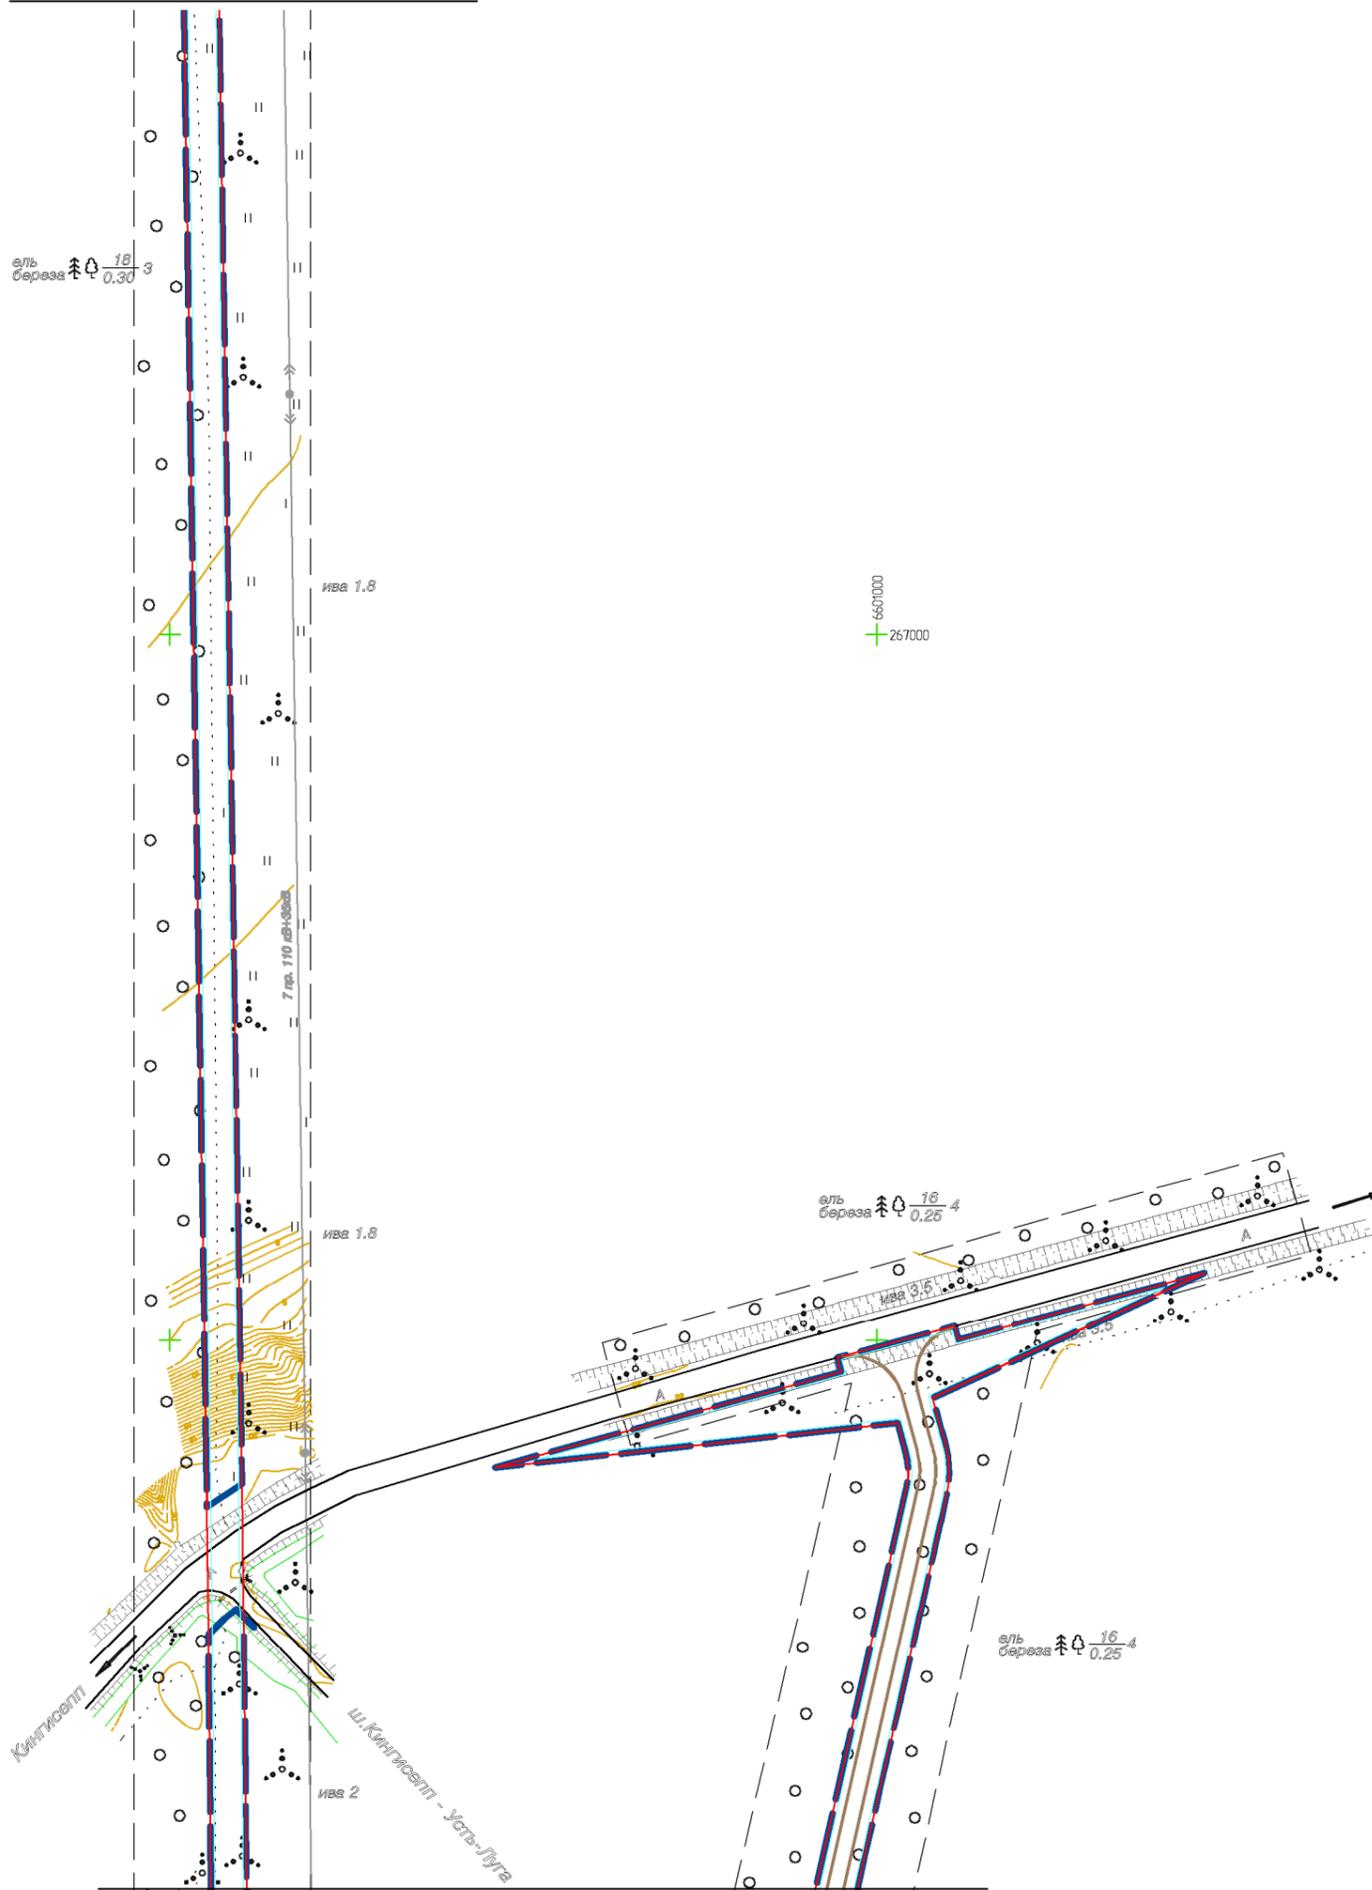

Условные обозначения:

- - границы проектирования
- - линии, обозначающие существующие дороги, улицы, проезды
- - линии, обозначающие проектируемые дороги, улицы, проезды
- - красные линии
- - линии отступа от красных линий
- - граница муниципальных образований

Схема расположения листов

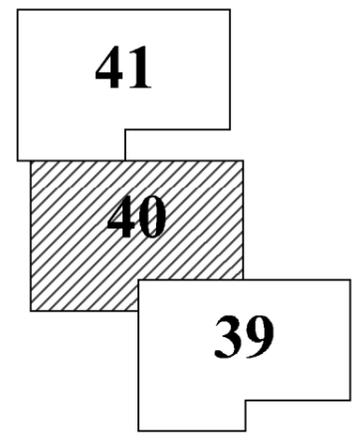

Линия совмещения с листом 38

					Проект планировки территории для строительства и размещения объекта – "Газопровод-отвод к газораспределительной станции "Усть-Луга" от магистрального газопровода "Кохтла-Ярбе – Ленинград"			
Изм.	Лист	№ докум.	Подп.	Дата	Основная часть проекта планировки территории	Стадия	Лист	Листов
Разраб.	Смородинов А.А.		<i>Смородинов</i>			П	40	72
Проб.	Волкова Е.В.		<i>Волкова</i>					
Гл.инженер	Пашков Д.Н.		<i>Пашков</i>					
Ген.директор	Хайытмурадов Б.А.		<i>Хайытмурадов</i>		Чертеж линий, обозначающих дороги, улицы, проезды, объекты транспортной инфраструктуры	ООО "ЛенЗемКадастр" Санкт-Петербург, 2015 г.		
					М 1:2000			

Перб. примен.

Справ. №

Подп. и дата


Инб. № дубл.

Взам. инб. №

Подп. и дата

Инб. № подл.

Линия совмещения с листом 42

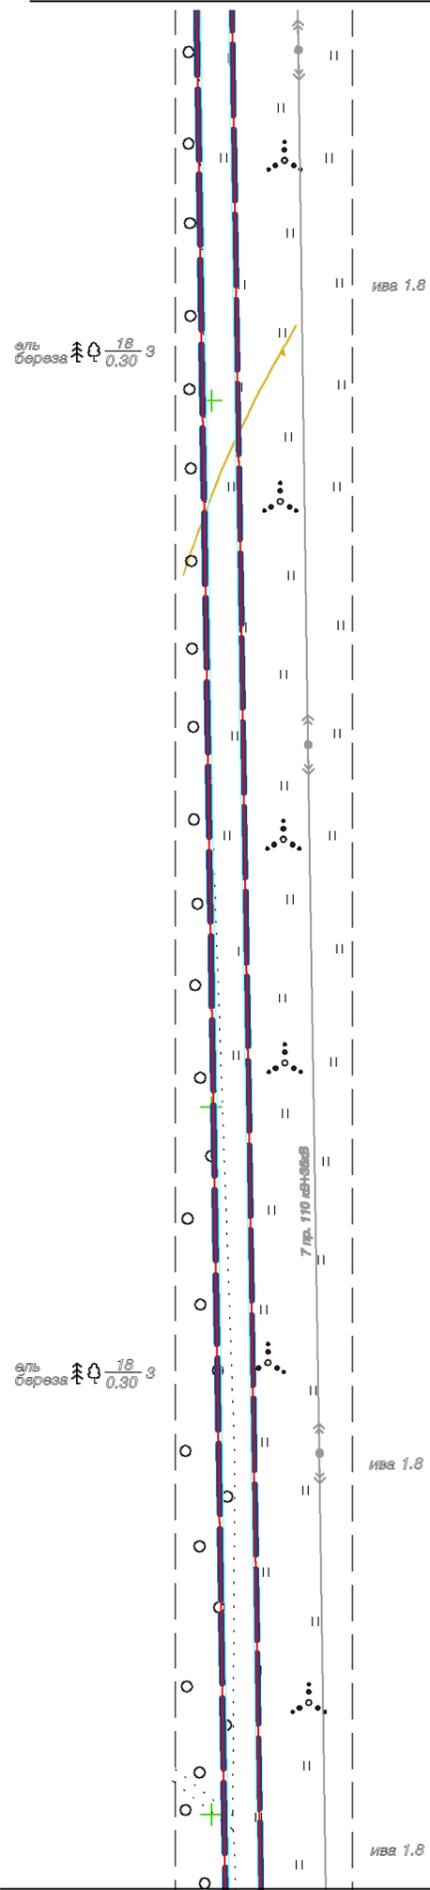


Линия совмещения с листом 40

Условные обозначения:

- - границы проектирования
- - линии, обозначающие существующие дороги, улицы, проезды
- - линии, обозначающие проектируемые дороги, улицы, проезды
- - красные линии
- - линии отступа от красных линий
- - граница муниципальных образований

Схема расположения листов

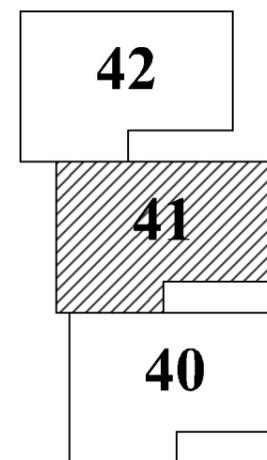


					Проект планировки территории для строительства и размещения объекта – "Газопровод-отвод к газораспределительной станции "Усть-Луга" от магистрального газопровода "Кохтла-Ярбе – Ленинград"			
Изм.	Лист	№ докум.	Подп.	Дата	Основная часть проекта планировки территории	Стадия	Лист	Листов
Разраб.	Смородинов А.А.		<i>Смор</i>			П	41	72
Проб.	Волкова Е.В.		<i>Вол</i>					
Гл.инженер	Пашков Д.Н.		<i>Паш</i>		Чертеж линий, обозначающих дороги, улицы, проезды, объекты транспортной инфраструктуры М 1:2000	ООО "ЛенЗемКадастр" Санкт-Петербург, 2015 г.		
Ген.директор	Хайытмурадов Б.А.		<i>Хай</i>					

Перв. примен.							
Справ. №							
Подп. и дата							
Взам. инв. №							
Инв. № дубл.							
Подп. и дата							
Инв. № подл.							

Линия совмещения с листом 43

6602200
+ 266600

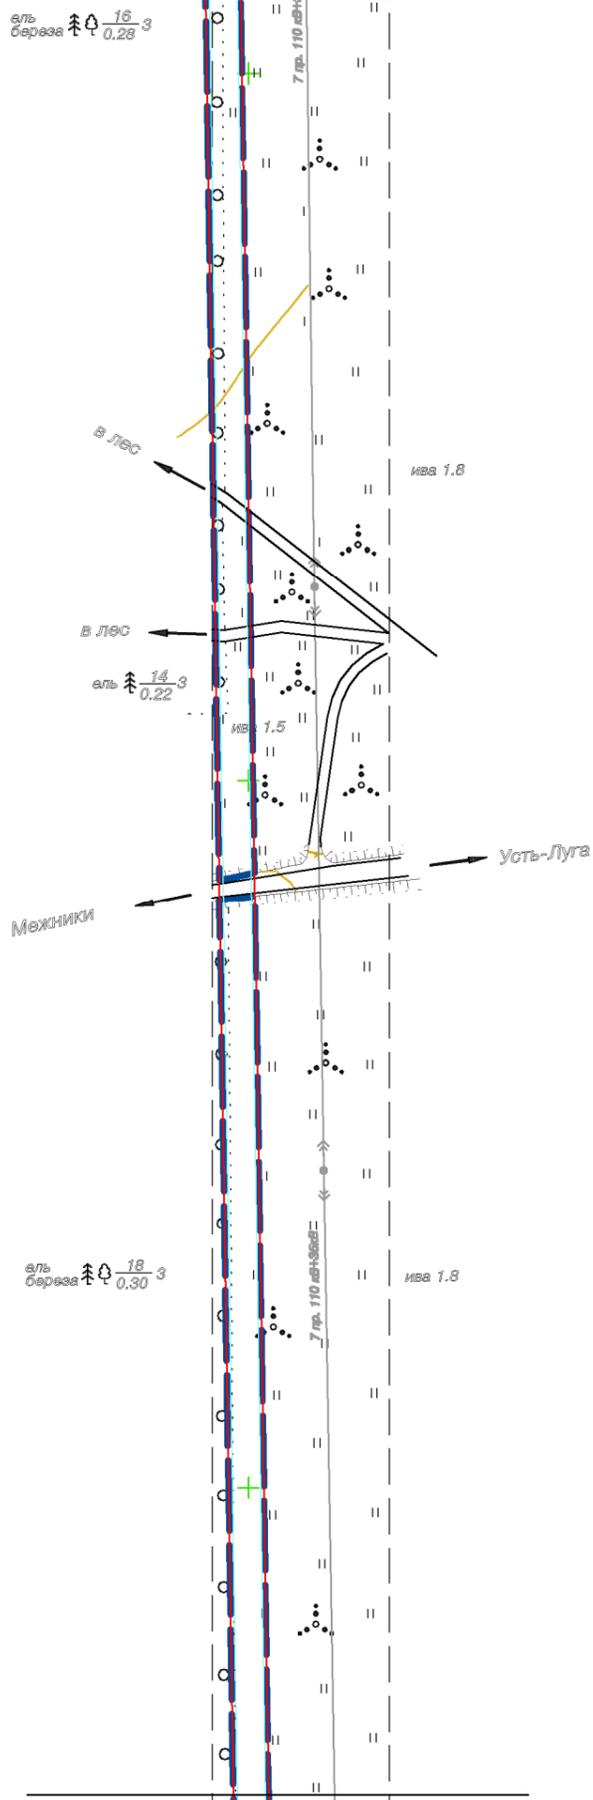

Линия совмещения с листом 41

+


+

+

Условные обозначения:

- - границы проектирования
- - линии, обозначающие существующие дороги, улицы, проезды
- - линии, обозначающие проектируемые дороги, улицы, проезды
- - красные линии
- - линии отступа от красных линий
- - граница муниципальных образований

Схема расположения листов

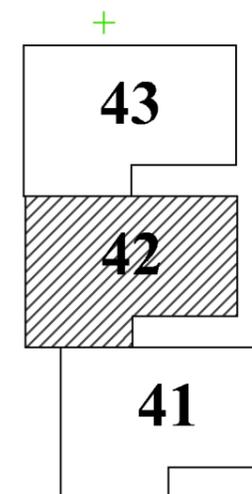


6601800
+ 266600

					Проект планировки территории для строительства и размещения объекта – “Газопровод-отвод к газораспределительной станции “Усть-Луга” от магистрального газопровода “Кохтла-Ярве – Ленинград”			
Изм.	Лист	№ докум.	Подп.	Дата	Основная часть проекта планировки территории	Стадия	Лист	Листов
Разраб.	Смородинов А.А.		<i>Смородинов</i>			П	42	72
Проб.	Волкова Е.В.		<i>Волкова</i>					
Гл.инженер	Пашков Д.Н.		<i>Пашков</i>					
Ген.директор	Хайытмурадов Б.А.		<i>Хайытмурадов</i>		Чертеж линий, обозначающих дороги, улицы, проезды, объекты транспортной инфраструктуры	ООО “ЛенЗемКадастр” Санкт-Петербург, 2015 г.		
					М 1:2000			

Перб. примен.
Справ. №

Инв. № подл.	Подп. и дата	Взам. инв. №	Инв. № дубл.	Подп. и дата
--------------	--------------	--------------	--------------	--------------

Линия совмещения с листом 44

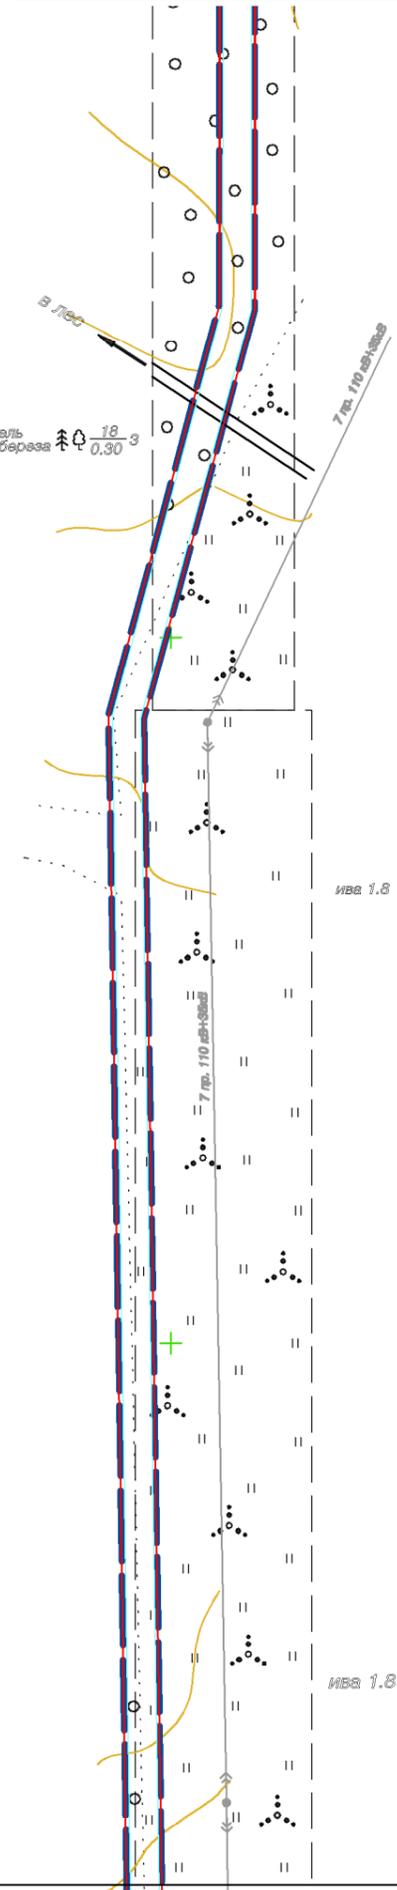


Линия совмещения с листом 42

Условные обозначения:

- - границы проектирования
- - линии, обозначающие существующие дороги, улицы, проезды
- - линии, обозначающие проектируемые дороги, улицы, проезды
- - красные линии
- - линии отступа от красных линий
- - граница муниципальных образований

Схема расположения листов

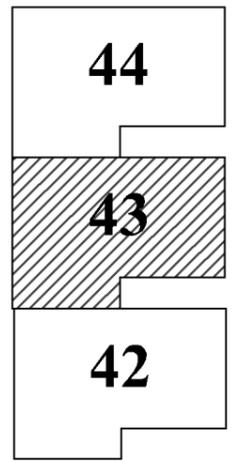

					Проект планировки территории для строительства и размещения объекта – “Газопровод-отвод к газораспределительной станции “Усть-Луга” от магистрального газопровода “Кохтла-Ярбе – Ленинград”			
					Стадия	Лист	Листов	
Изм.	Лист	№ докум.	Подп.	Дата	Основная часть проекта планировки территории	П	43	72
Разраб.	Смородинов А.А.		<i>Смородинов</i>					
Проб.	Волкова Е.В.		<i>Волкова</i>					
Г.инженер	Пашков Д.Н.		<i>Пашков</i>		Чертеж линий, обозначающих дороги, улицы, проезды, объекты транспортной инфраструктуры М 1:2000			
Ген.директор	Хайытмурадов Б.А.		<i>Хайытмурадов</i>					
						ООО “ЛенЗемКадастр” Санкт-Петербург, 2015 г.		

+ 6602400
+ 266600

+ 6602500
+ 267200

+ 6602500
+ 267200

+ 6602400
+ 266600


+ 6602500
+ 267200

+ 6602500
+ 267200

Перб. примен.
Справ. №

Подп. и дата
Инв. № дубл.
Взам. инв. №
Подп. и дата
Инв. № подл.

Линия совмещения с листом 45

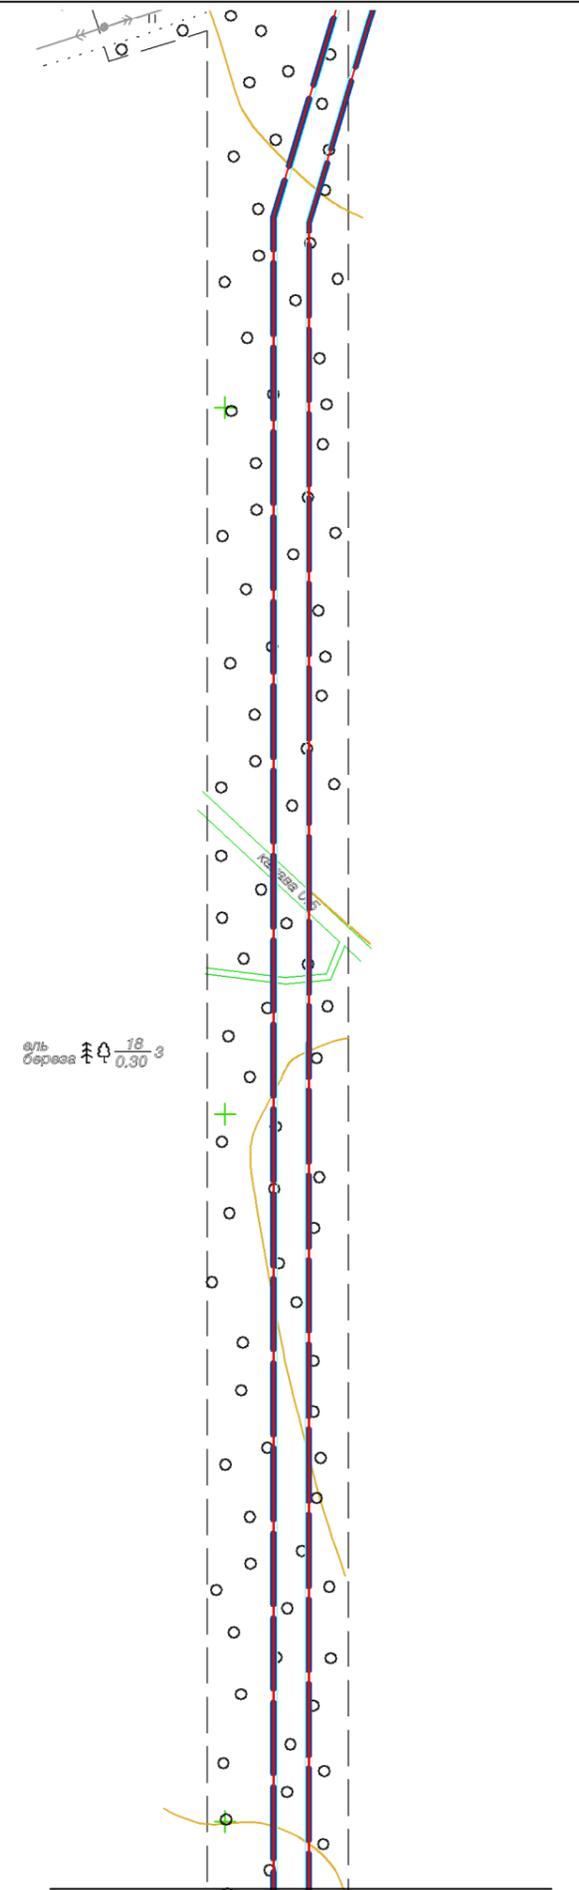


Линия совмещения с листом 43

Условные обозначения:

- - границы проектирования
- + - линии, обозначающие существующие дороги, улицы, проезды
- - линии, обозначающие проектируемые дороги, улицы, проезды
- - красные линии
- - линии отступа от красных линий
- - граница муниципальных образований

Схема расположения листов

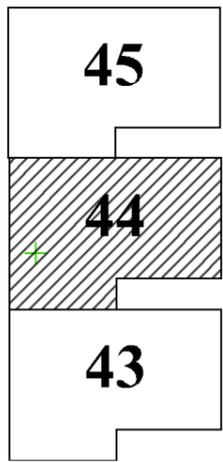

					Проект планировки территории для строительства и размещения объекта – “Газопровод-отвод к газораспределительной станции “Усть-Луга” от магистрального газопровода “Кохтла-Ярве – Ленинград”			
					Стадия	Лист	Листов	
Изм.	Лист	№ докум.	Подп.	Дата	Основная часть проекта планировки территории	П	44	72
Разраб.	Смородинов А.А.		<i>Смородинов</i>					
Проб.	Волкова Е.В.		<i>Волкова</i>					
Г.инженер	Пашков Д.Н.		<i>Пашков</i>		Чертеж линий, обозначающих дороги, улицы, проезды, объекты транспортной инфраструктуры М 1:2000			
Ген.директор	Хайытмурадов Б.А.		<i>Хайытмурадов</i>					ООО “ЛенЗемКадастр” Санкт-Петербург, 2015 г.

+

+

6602800
+ 266600

6603000
+ 267000

+

+

+

+



Условные обозначения:

- границы проектирования
- линии, обозначающие существующие дороги, улицы, проезды
- линии, обозначающие проектируемые дороги, улицы, проезды
- красные линии
- линии отступа от красных линий
- граница муниципальных образований


+

+

+

6603400
+267200

Схема расположения листов

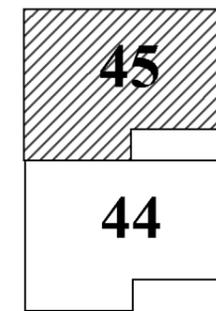

6603400
+266600

+



					Проект планировки территории для строительства и размещения объекта – "Газопровод-отвод к газораспределительной станции "Усть-Луга" от магистрального газопровода "Кохтла-Ярве – Ленинград"			
Изм.	Лист	№ докум.	Подп.	Дата	Основная часть проекта планировки территории	Стадия	Лист	Листов
Разраб.	Смородинов А.А.		<i>Смородинов</i>			П	45	72
Проб.	Волкова Е.В.		<i>Волкова</i>					
Гл.инженер	Пашков Д.Н.		<i>Пашков</i>					
Ген.директор	Хайытмурадов Б.А.		<i>Хайытмурадов</i>		Чертеж линий, обозначающих дороги, улицы, проезды, объекты транспортной инфраструктуры	ООО "ЛенЗемКадастр" Санкт-Петербург, 2015 г.		
					М 1:2000			

Линия совмещения с листом 39

Линия совмещения с листом 47

Условные обозначения:

-  - границы проектирования
-  - линии, обозначающие существующие дороги, улицы, проезды
-  - линии, обозначающие проектируемые дороги, улицы, проезды
-  - красные линии
-  - линии отступа от красных линий
-  - граница муниципальных образований



6600000
+ 268000

+

+

+

Схема расположения листов

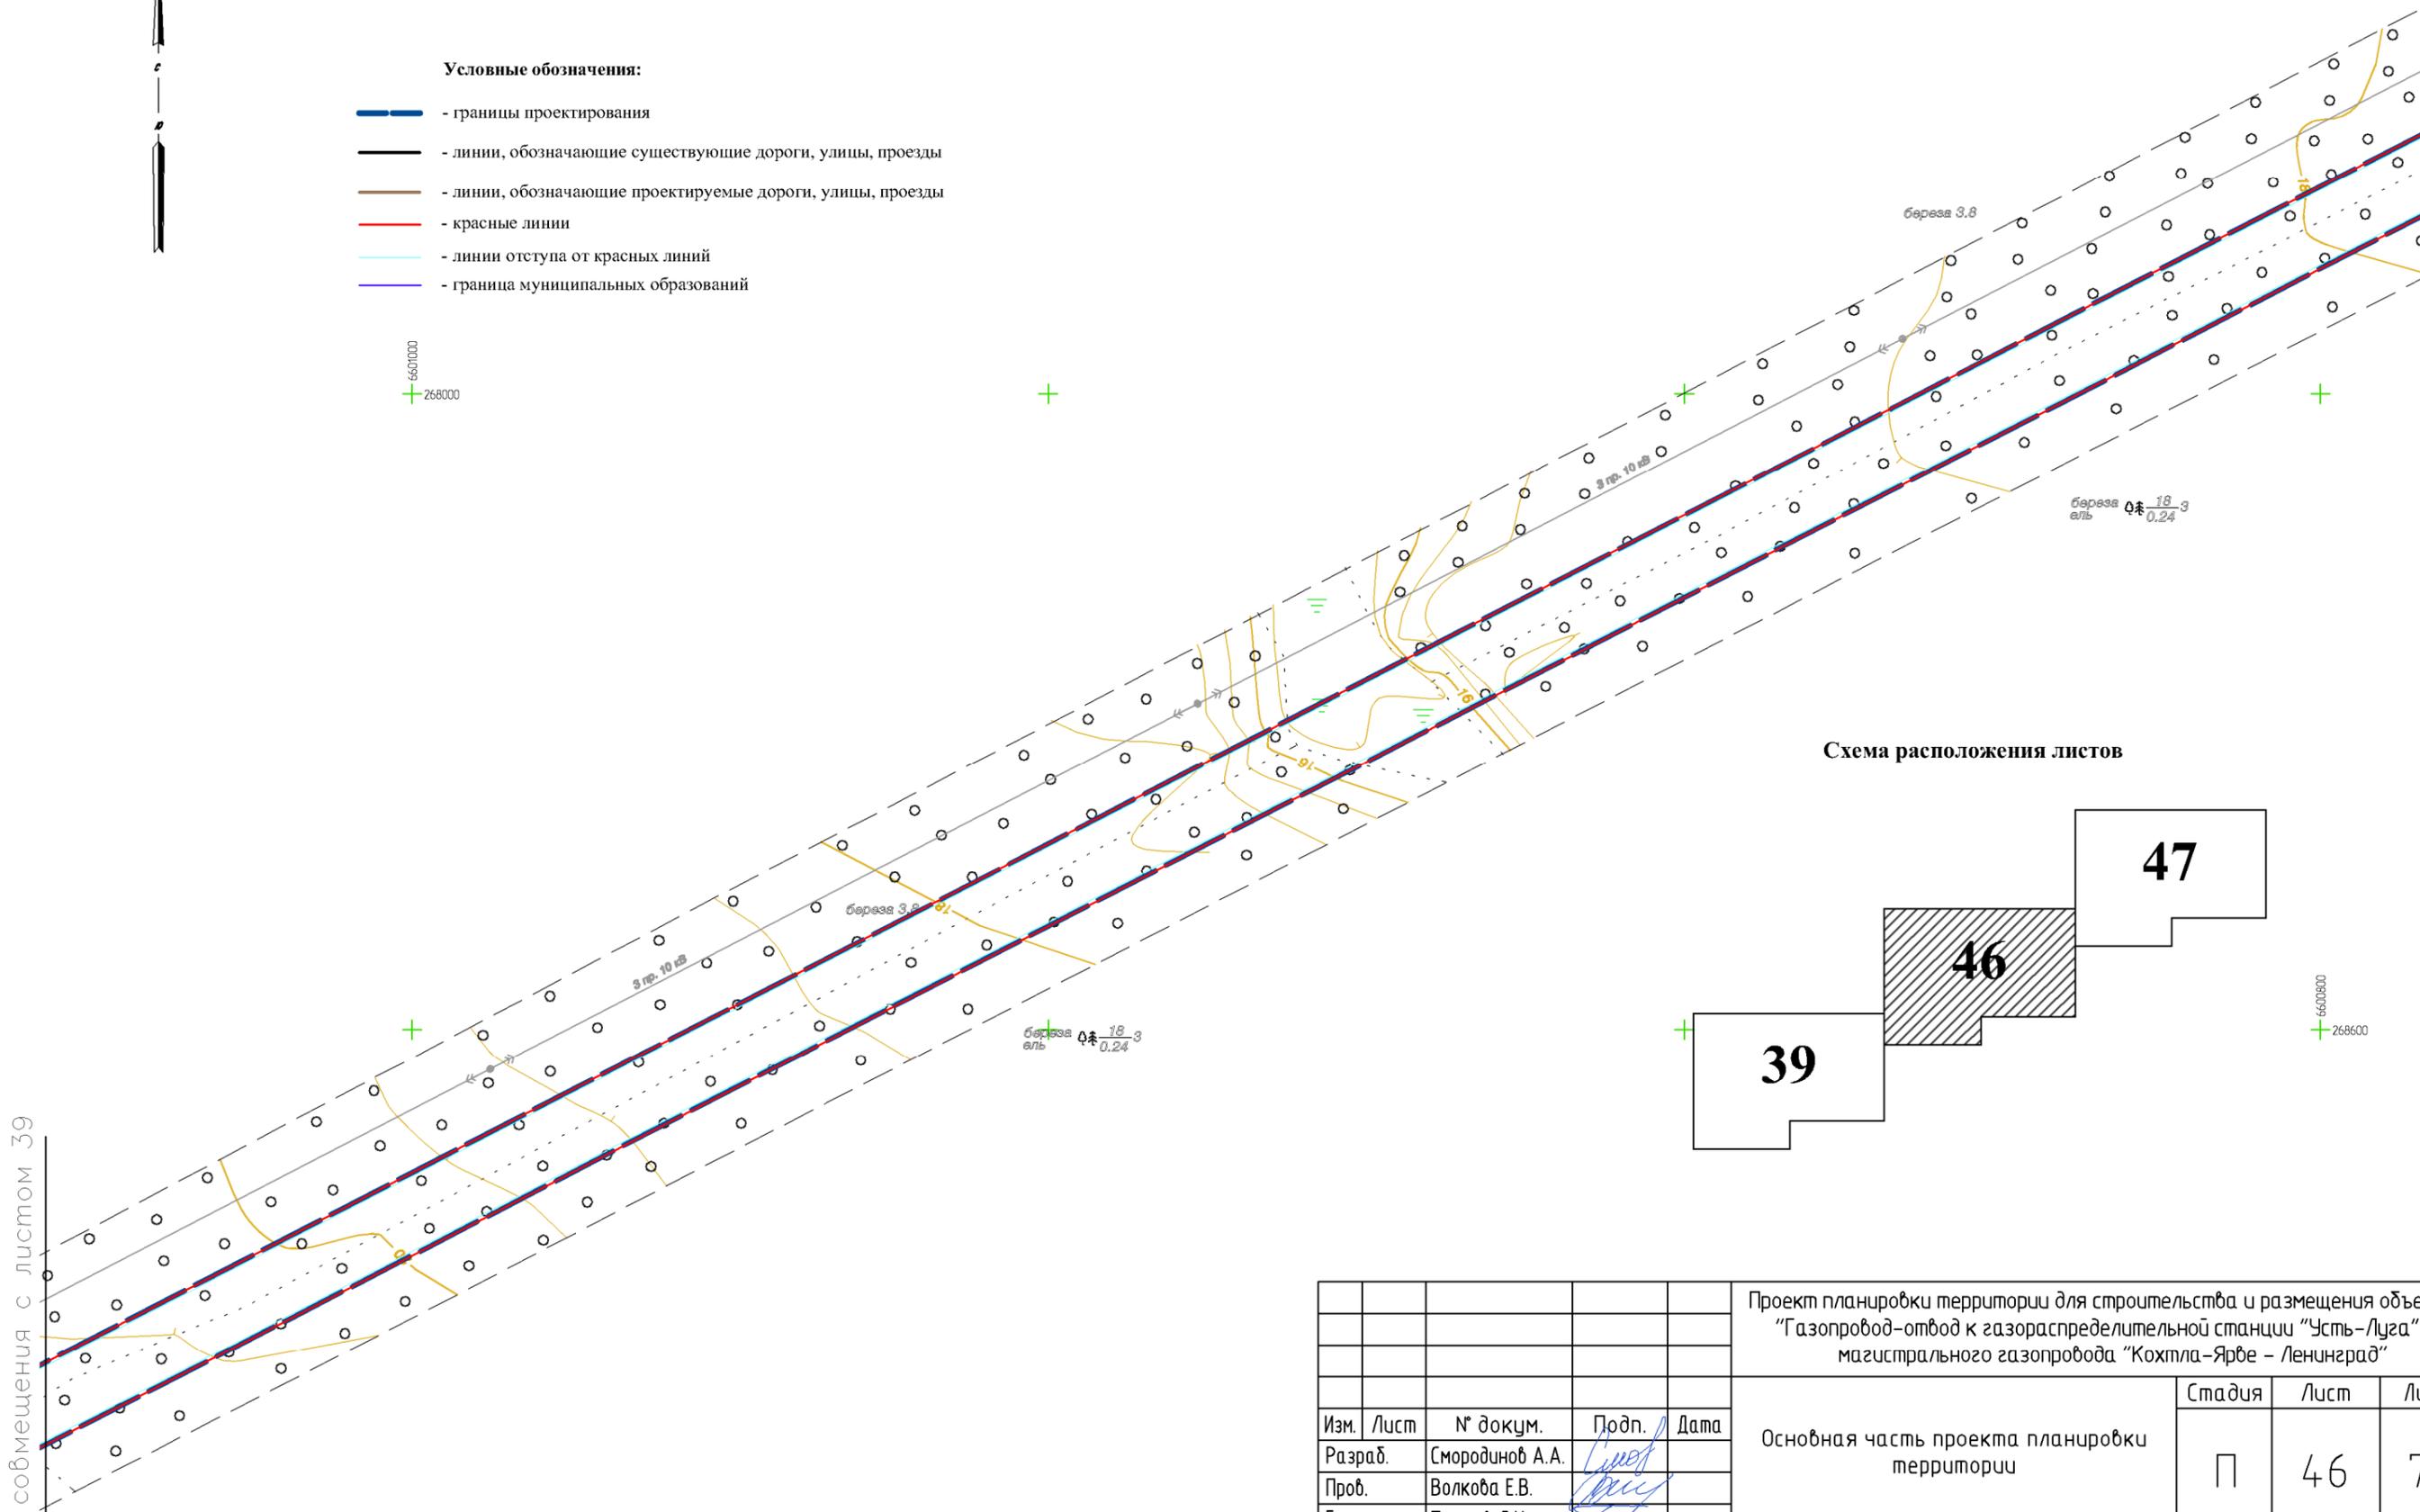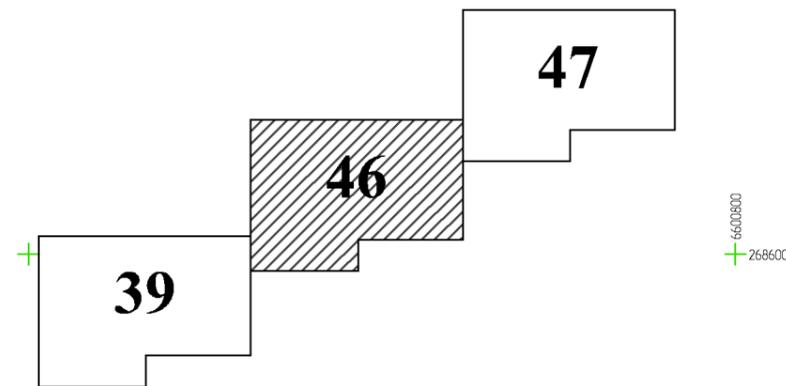

					Проект планировки территории для строительства и размещения объекта – "Газопровод-отвод к газораспределительной станции "Усть-Луга" от магистрального газопровода "Кохтла-Ярбе – Ленинград"			
Изм.	Лист	№ докум.	Подп.	Дата	Основная часть проекта планировки территории	Стадия	Лист	Листов
Разраб.	Смородинов А.А.		<i>Смородинов</i>			П	46	72
Проб.	Волкова Е.В.		<i>Волкова</i>					
Гл.инженер	Пашков Д.Н.		<i>Пашков</i>					
Ген.директор	Хайитмурадов Б.А.		<i>Хайитмурадов</i>		Чертеж линий, обозначающих дороги, улицы, проезды, объекты транспортной инфраструктуры М 1:2000			
						ООО "ЛенЗемКадастр" Санкт-Петербург, 2015 г.		

Линия совмещения с листом 46



Условные обозначения:

- - границы проектирования
- - линии, обозначающие существующие дороги, улицы, проезды
- - линии, обозначающие проектируемые дороги, улицы, проезды
- - красные линии
- - линии отступа от красных линий
- + - граница муниципальных образований



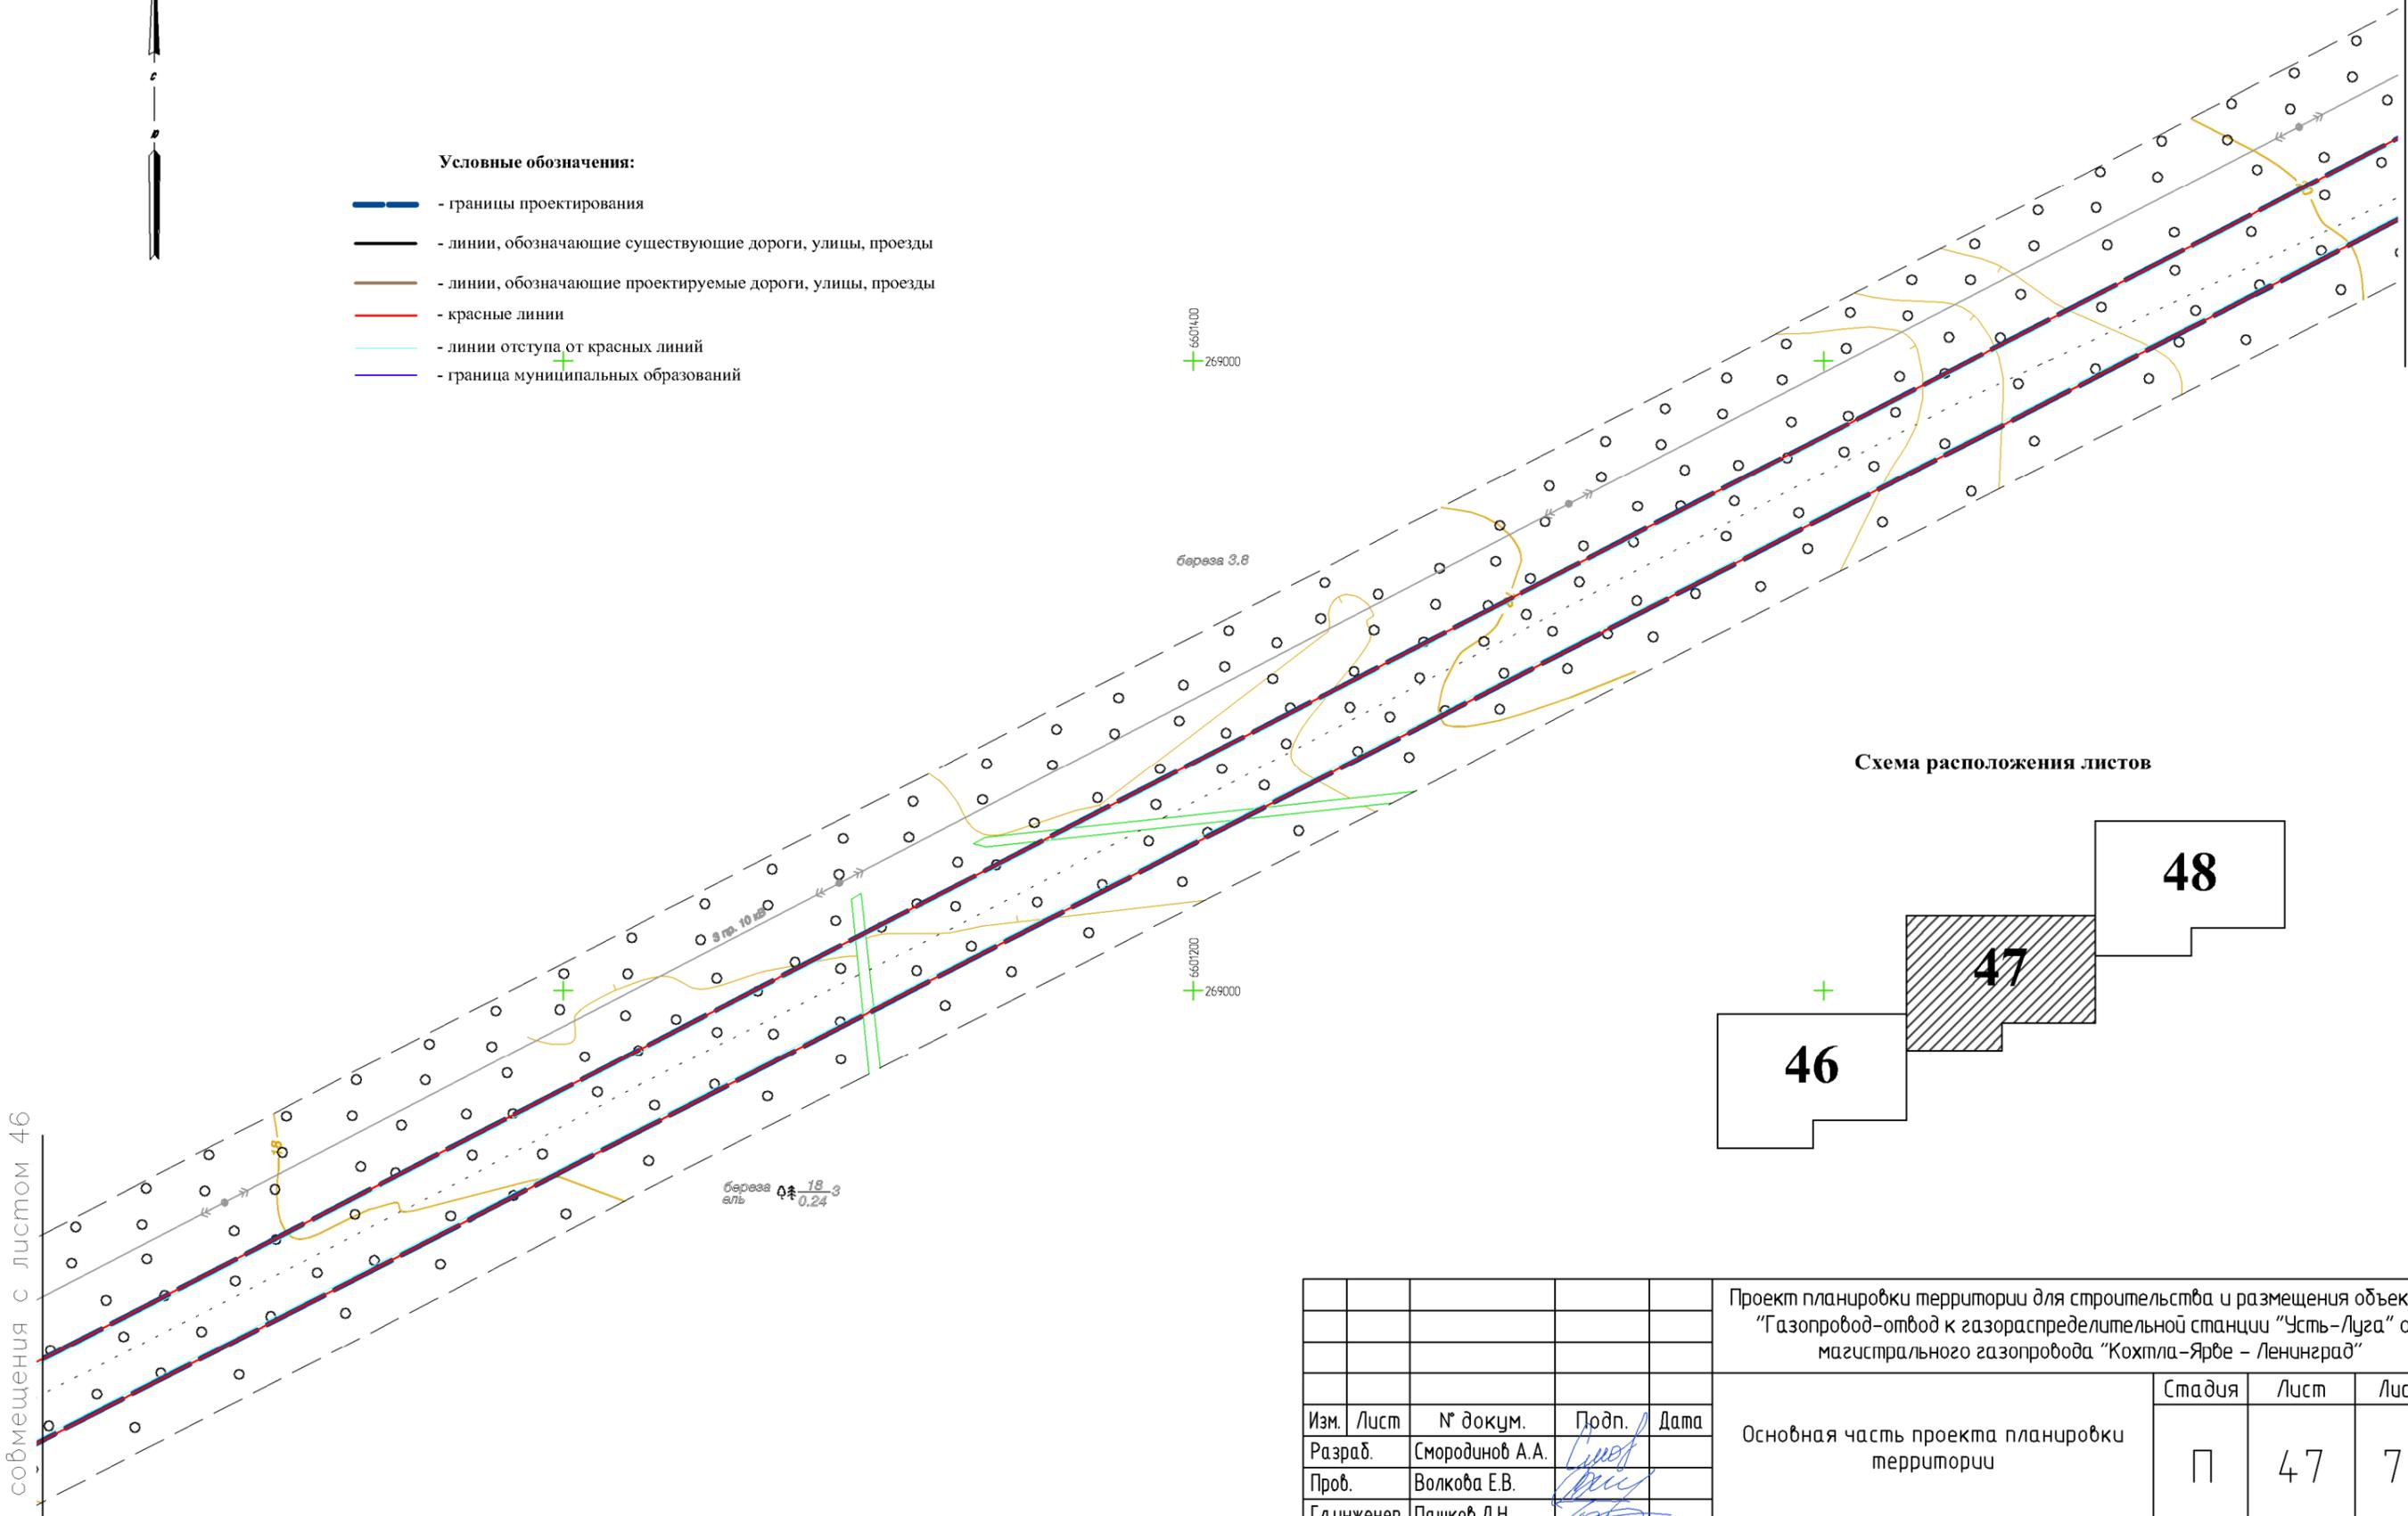


Схема расположения листов

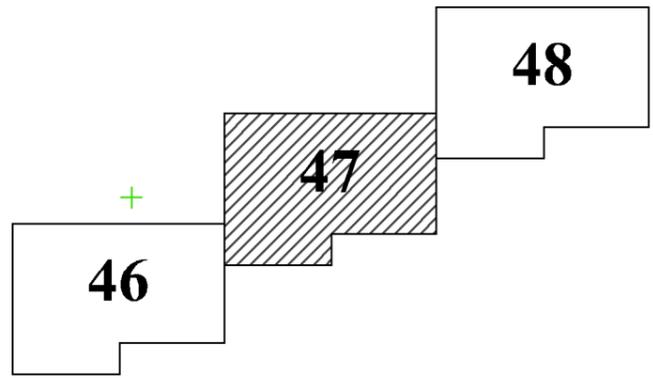

					Проект планировки территории для строительства и размещения объекта – "Газопровод-отвод к газораспределительной станции "Усть-Луга" от магистрального газопровода "Кохтла-Ярбе – Ленинград"			
Изм.	Лист	№ докум.	Подп.	Дата	Основная часть проекта планировки территории	Стадия	Лист	Листов
Разраб.	Смородинов А.А.		<i>Смор</i>			П	47	72
Проб.	Волкова Е.В.		<i>Вол</i>					
Гл.инженер	Пашков Д.Н.		<i>Паш</i>					
Ген.директор	Хайытмурадов Б.А.		<i>Хай</i>		Чертеж линий, обозначающих дороги, улицы, проезды, объекты транспортной инфраструктуры М 1:2000	ООО "ЛенЗемКадастр" Санкт-Петербург, 2015 г.		

Линия совмещения с листом 47

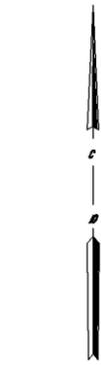

Условные обозначения:

- - границы проектирования
- - линии, обозначающие существующие дороги, улицы, проезды
- - линии, обозначающие проектируемые дороги, улицы, проезды
- - красные линии
- - линии отступа от красных линий
- - граница муниципальных образований


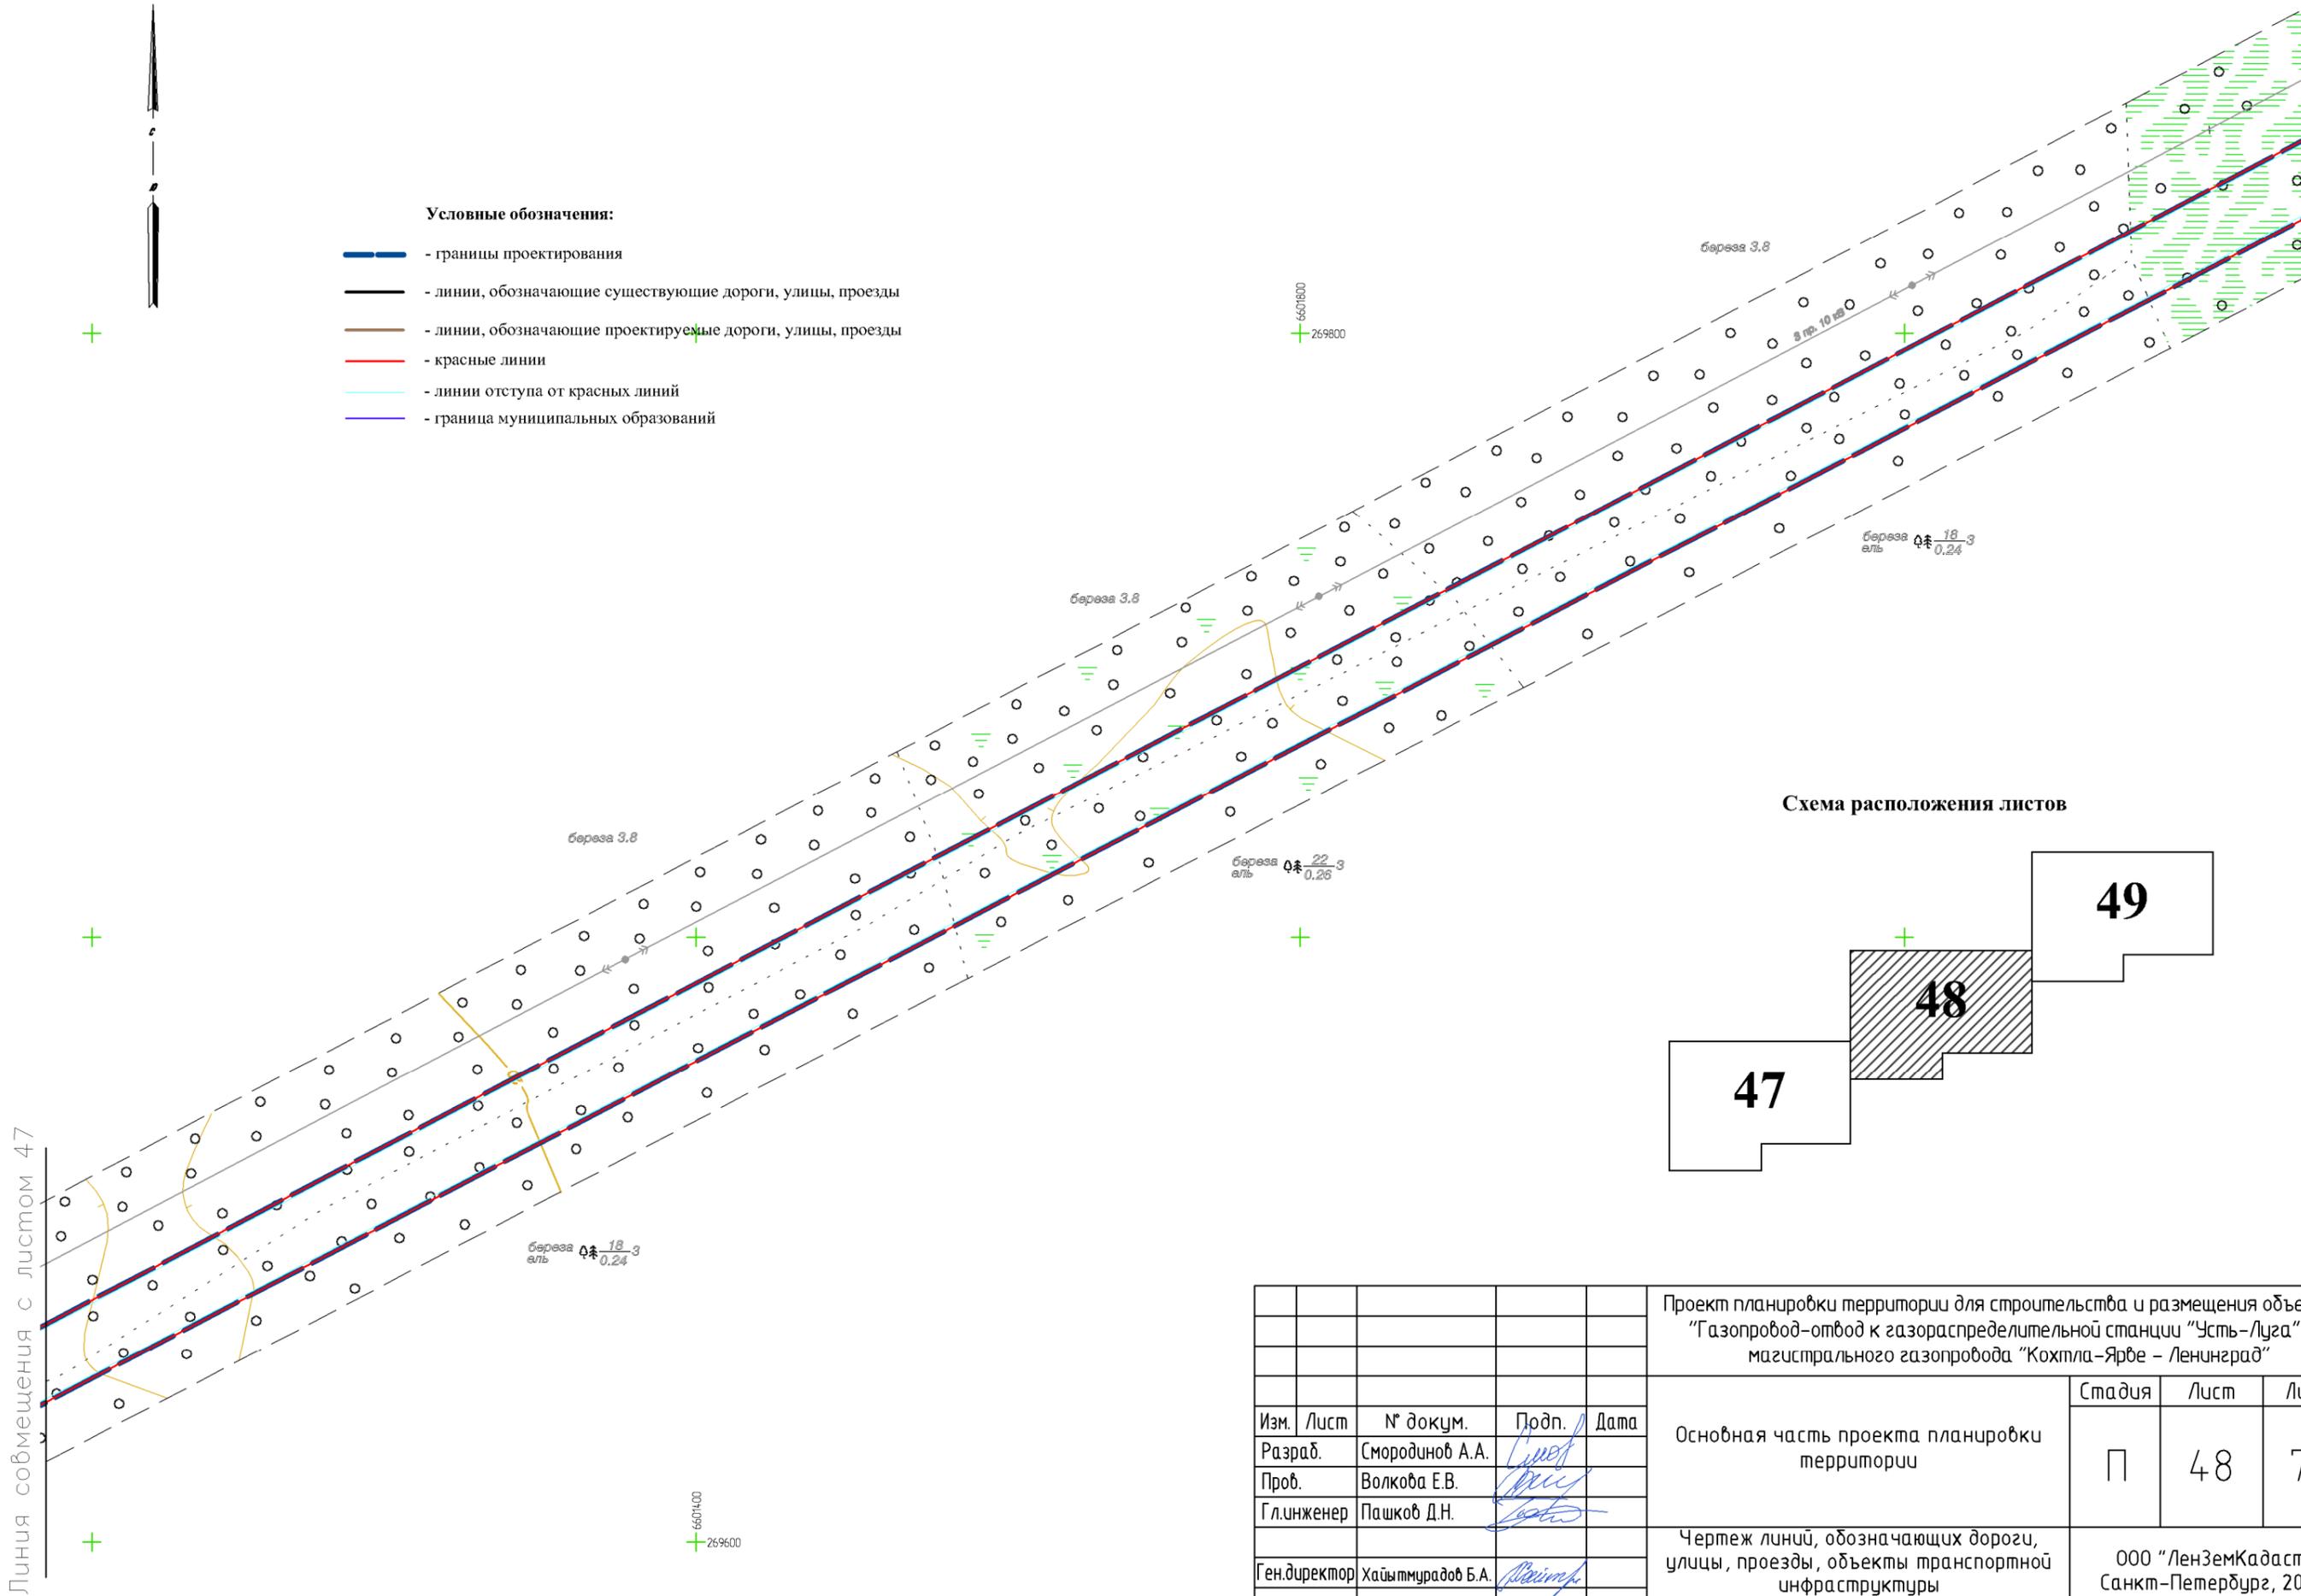


Схема расположения листов



					Проект планировки территории для строительства и размещения объекта – "Газопровод-отвод к газораспределительной станции "Усть-Луга" от магистрального газопровода "Кохтла-Ярбе – Ленинград"			
Изм.	Лист	№ докум.	Подп.	Дата	Основная часть проекта планировки территории	Стадия	Лист	Листов
Разраб.	Смородинов А.А.		<i>Смородинов</i>			П	48	72
Проб.	Волкова Е.В.		<i>Волкова</i>					
Гл.инженер	Пашков Д.Н.		<i>Пашков</i>					
Ген.директор	Хайытмурадов Б.А.		<i>Хайытмурадов</i>		ООО "ЛенЗемКадастр" Санкт-Петербург, 2015 г.			
					М 1:2000			

Линия совмещения с листом 48

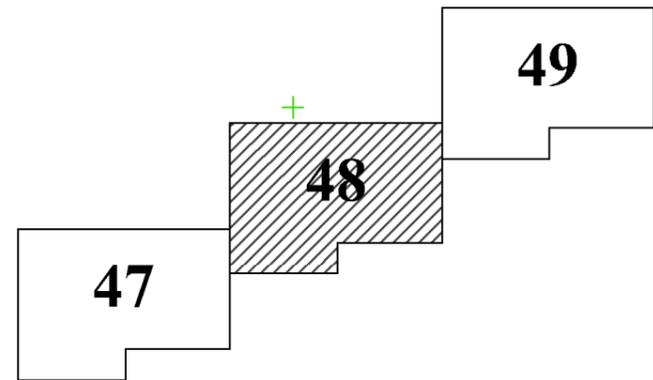

Условные обозначения:

- - границы проектирования
- - линии, обозначающие существующие дороги, улицы, проезды
- - линии, обозначающие проектируемые дороги, улицы, проезды
- - красные линии
- - линии отступа от красных линий
- - граница муниципальных образований


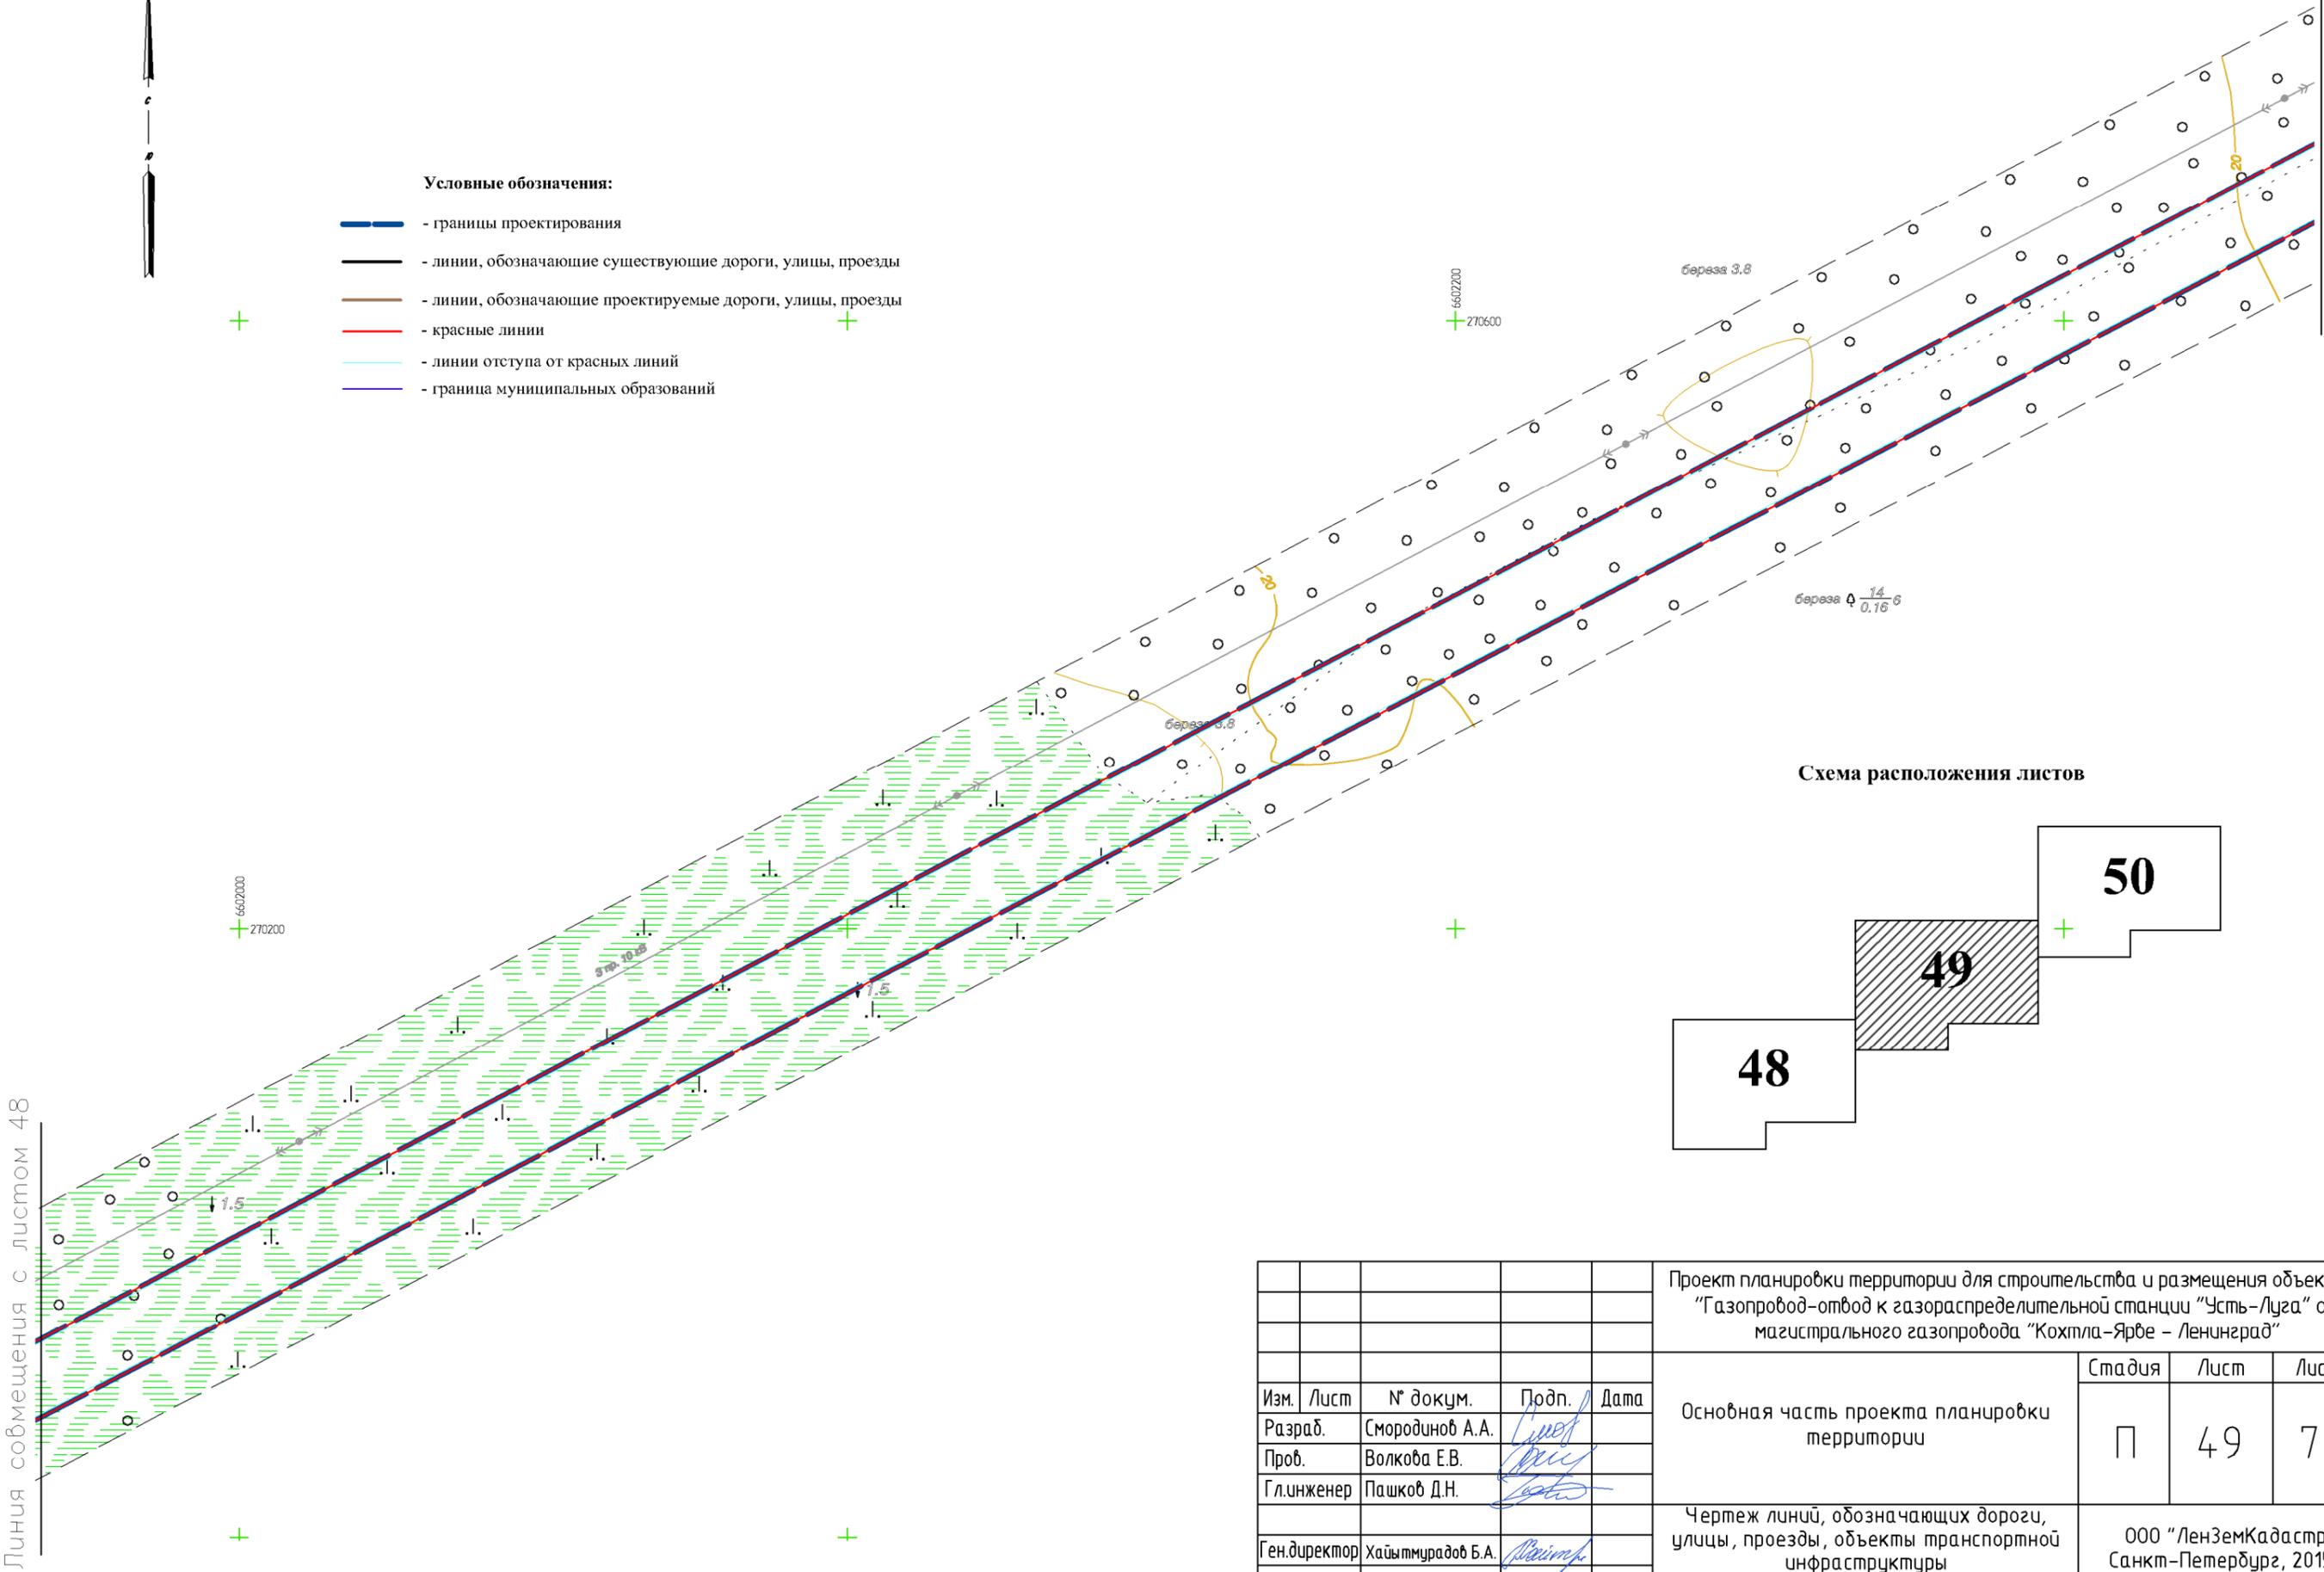


Схема расположения листов

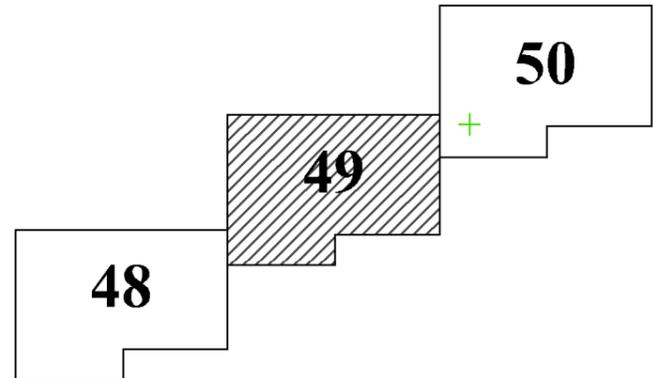

					Проект планировки территории для строительства и размещения объекта – “Газопровод-отвод к газораспределительной станции “Усть-Луга” от магистрального газопровода “Кохтла-Ярбе – Ленинград”			
Изм.	Лист	№ докум.	Подп.	Дата	Основная часть проекта планировки территории	Стадия	Лист	Листов
Разраб.	Смородинов А.А.		<i>Смор</i>			П	49	72
Проб.	Волкова Е.В.		<i>Вол</i>					
Г.инженер	Пашков Д.Н.		<i>Паш</i>					
Ген.директор	Хайытмурадов Б.А.		<i>Хай</i>		Чертеж линий, обозначающих дороги, улицы, проезды, объекты транспортной инфраструктуры М 1:2000	ООО “ЛенЗемКадастр” Санкт-Петербург, 2015 г.		

Линия совмещения с листом 49

Линия совмещения с листом 51



Условные обозначения:

- - границы проектирования
- + - линии, обозначающие существующие дороги, улицы, проезды
- - линии, обозначающие проектируемые дороги, улицы, проезды
- - красные линии
- - линии отступа от красных линий
- - граница муниципальных образований


6602600
+ 271200

6602200
+ 271200

береза 3.8

береза 4.8
аль 1.2
0.24

Схема расположения листов

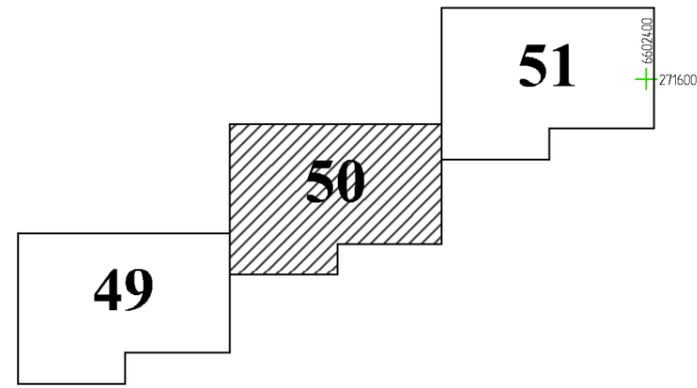

					Проект планировки территории для строительства и размещения объекта – “Газопровод-отвод к газораспределительной станции “Усть-Луга” от магистрального газопровода “Кохтла-Ярве – Ленинград”			
Изм.	Лист	№ докум.	Подп.	Дата	Основная часть проекта планировки территории	Стадия	Лист	Листов
Разраб.	Смородинов А.А.		<i>Смор</i>			П	50	72
Проб.	Волкова Е.В.		<i>Вол</i>					
Гл.инженер	Пашков Д.Н.		<i>Паш</i>					
Ген.директор	Хайытмурадов Б.А.		<i>Хай</i>		Чертеж линий, обозначающих дороги, улицы, проезды, объекты транспортной инфраструктуры М 1:2000			
						ООО “ЛенЗемКадастр” Санкт-Петербург, 2015 г.		

Перб. примен.

Спраб. №

Подп. и дата

Инб. № дубл.

Взам. инб. №

Подп. и дата

Инб. № подл.

Линия совмещения с листом 50

Линия совмещения с листом 52



Условные обозначения:

- границы проектирования
- линии, обозначающие существующие дороги, улицы, проезды
- линии, обозначающие проектируемые дороги, улицы, проезды
- красные линии
- линии отступа от красных линий
- граница муниципальных образований


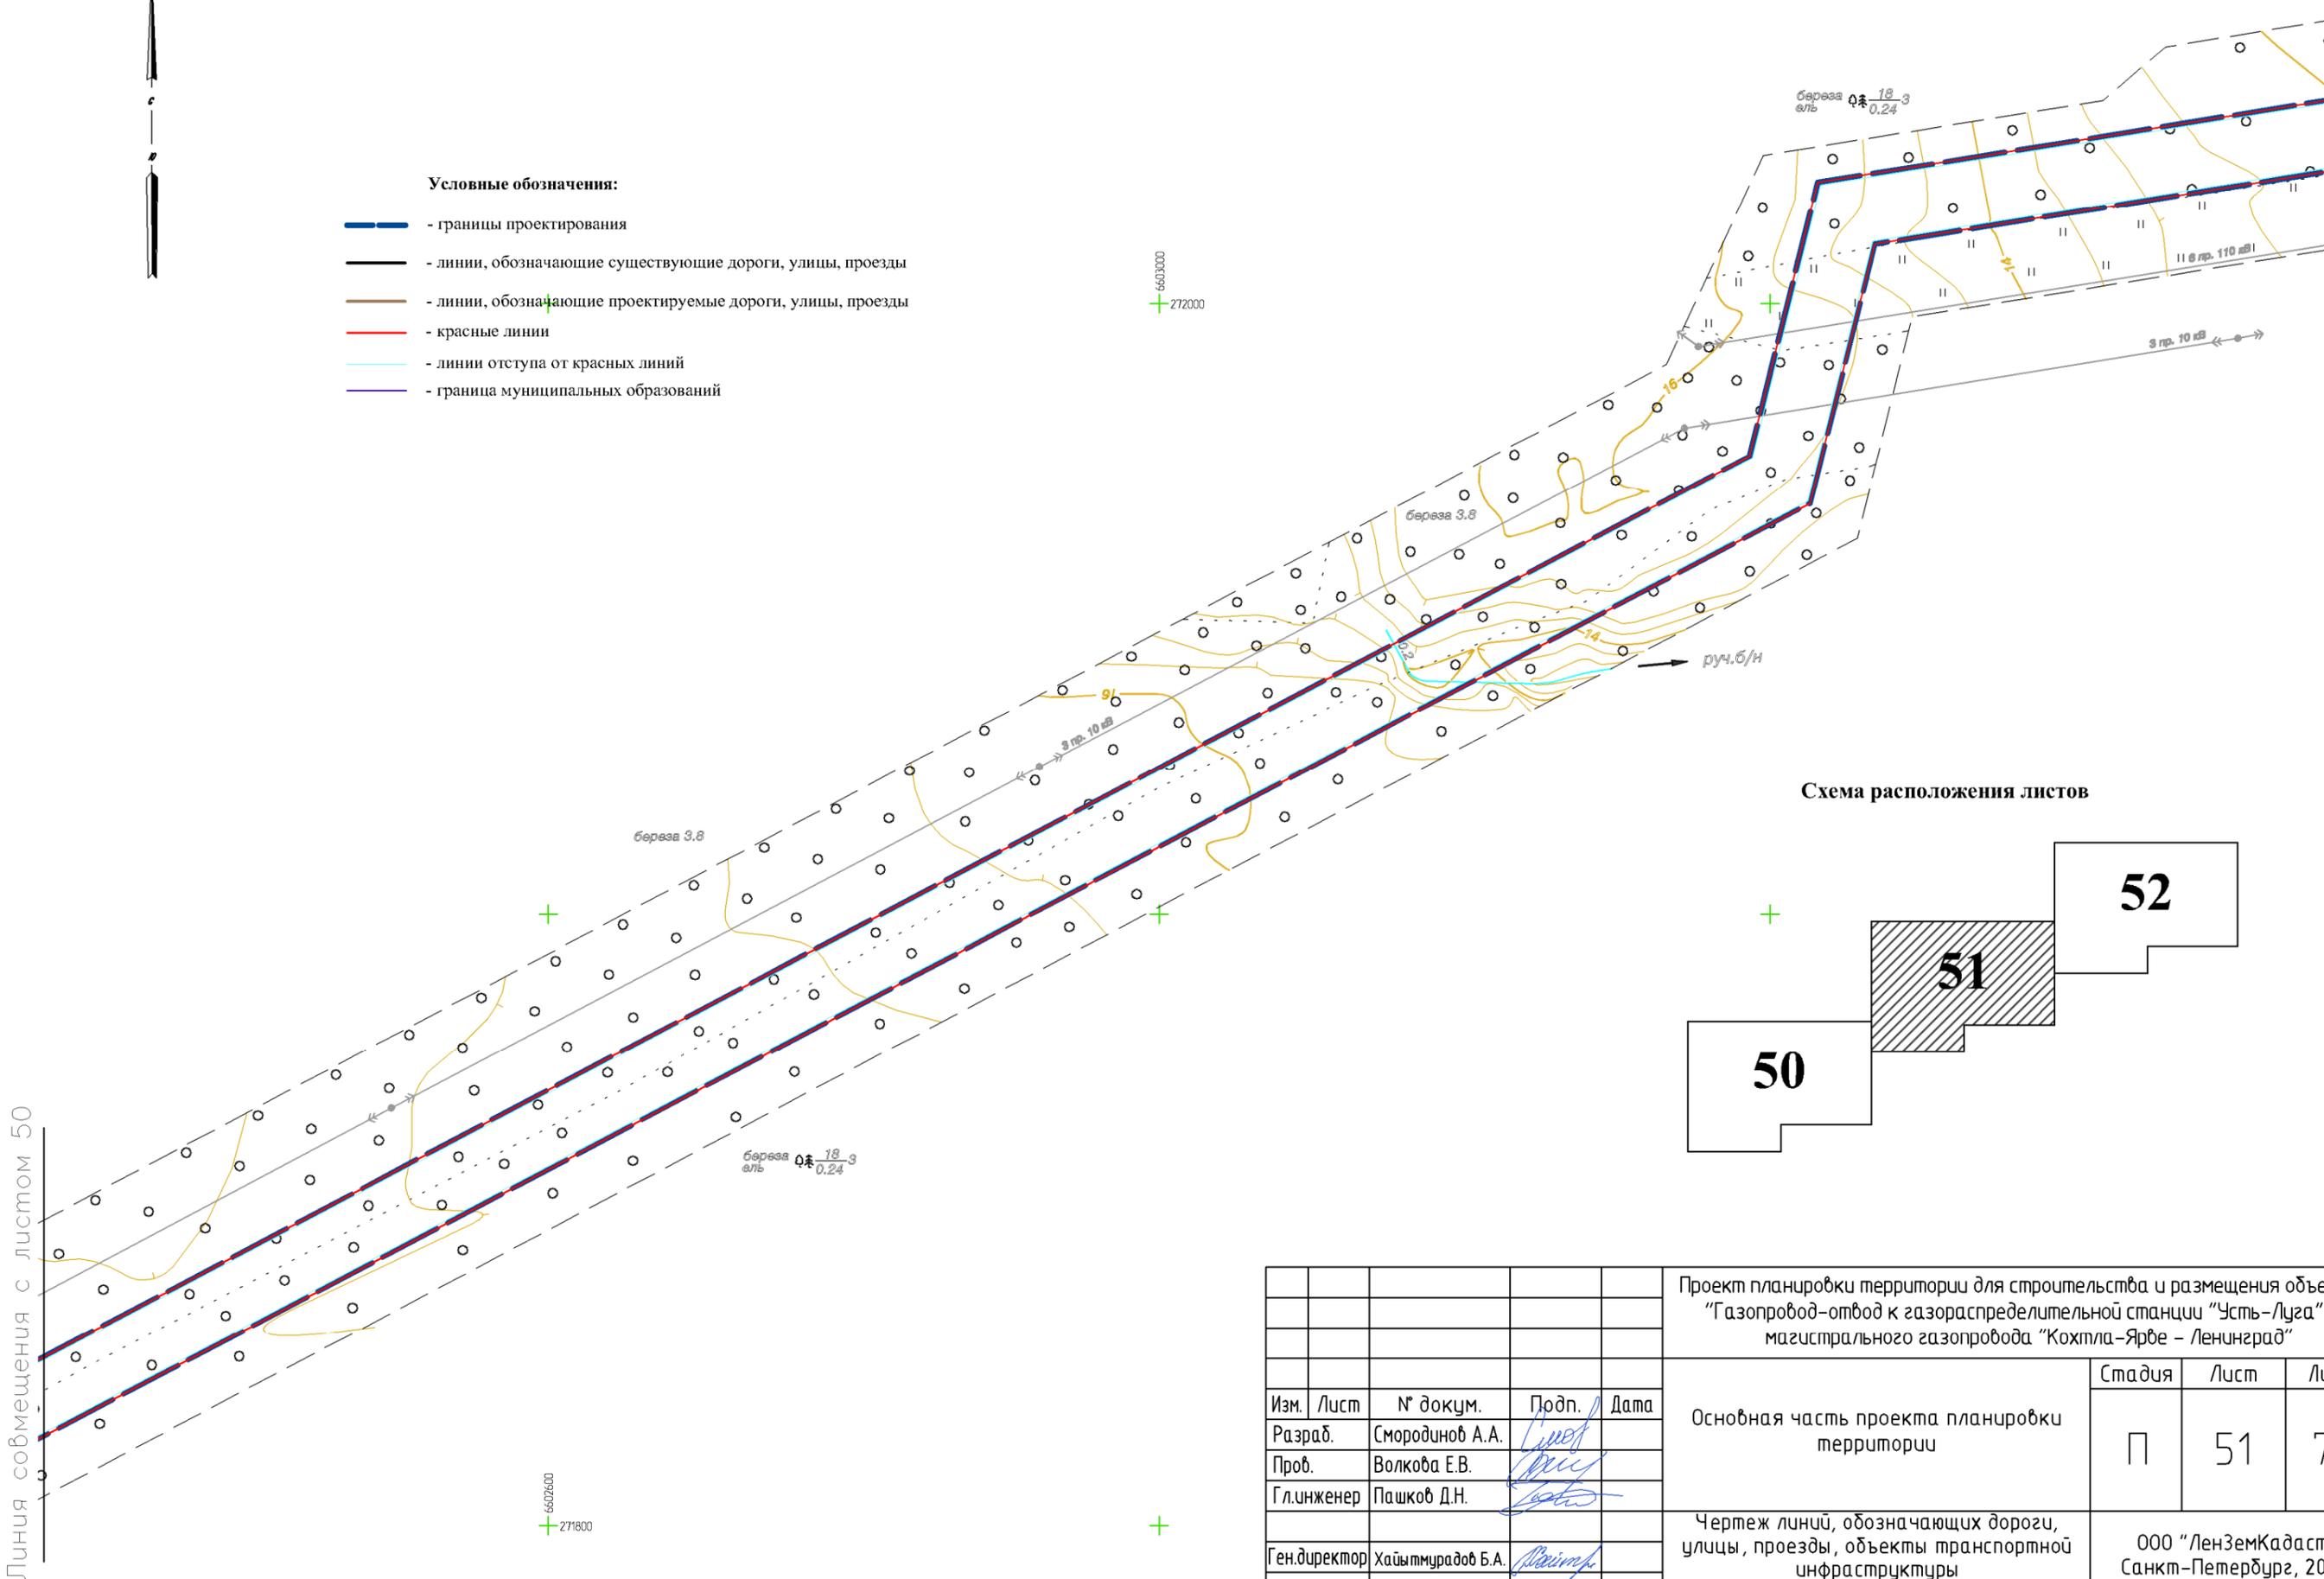


Схема расположения листов

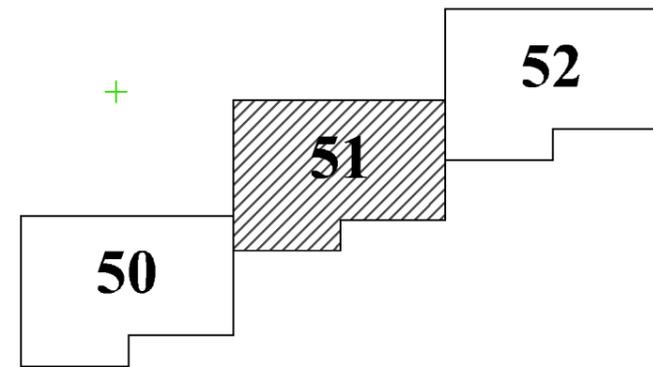

					Проект планировки территории для строительства и размещения объекта – "Газопровод-отвод к газораспределительной станции "Усть-Луга" от магистрального газопровода "Кохтла-Ярбе – Ленинград"			
Изм.	Лист	№ докум.	Подп.	Дата	Основная часть проекта планировки территории	Стадия	Лист	Листов
Разраб.	Смородинов А.А.		<i>Смородинов</i>			П	51	72
Проб.	Волкова Е.В.		<i>Волкова</i>					
Гл.инженер	Пашков Д.Н.		<i>Пашков</i>					
Ген.директор	Хайитмурадов Б.А.		<i>Хайитмурадов</i>		ООО "ЛенЗемКадастр" Санкт-Петербург, 2015 г.			
					М 1:2000			

Перб. примен.

Справ. №

Подп. и дата


Инв. № дубл.

Взам. инв. №

Подп. и дата


Инв. № подл.

Схема расположения листов

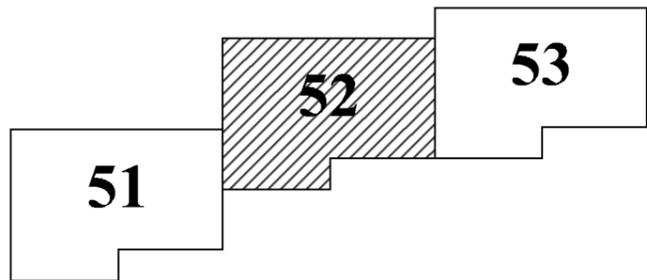


Условные обозначения:

- - границы проектирования
- - линии, обозначающие существующие дороги, улицы, проезды
- - линии, обозначающие проектируемые дороги, улицы, проезды
- - красные линии
- - линии отступа от красных линий
- - граница муниципальных образований

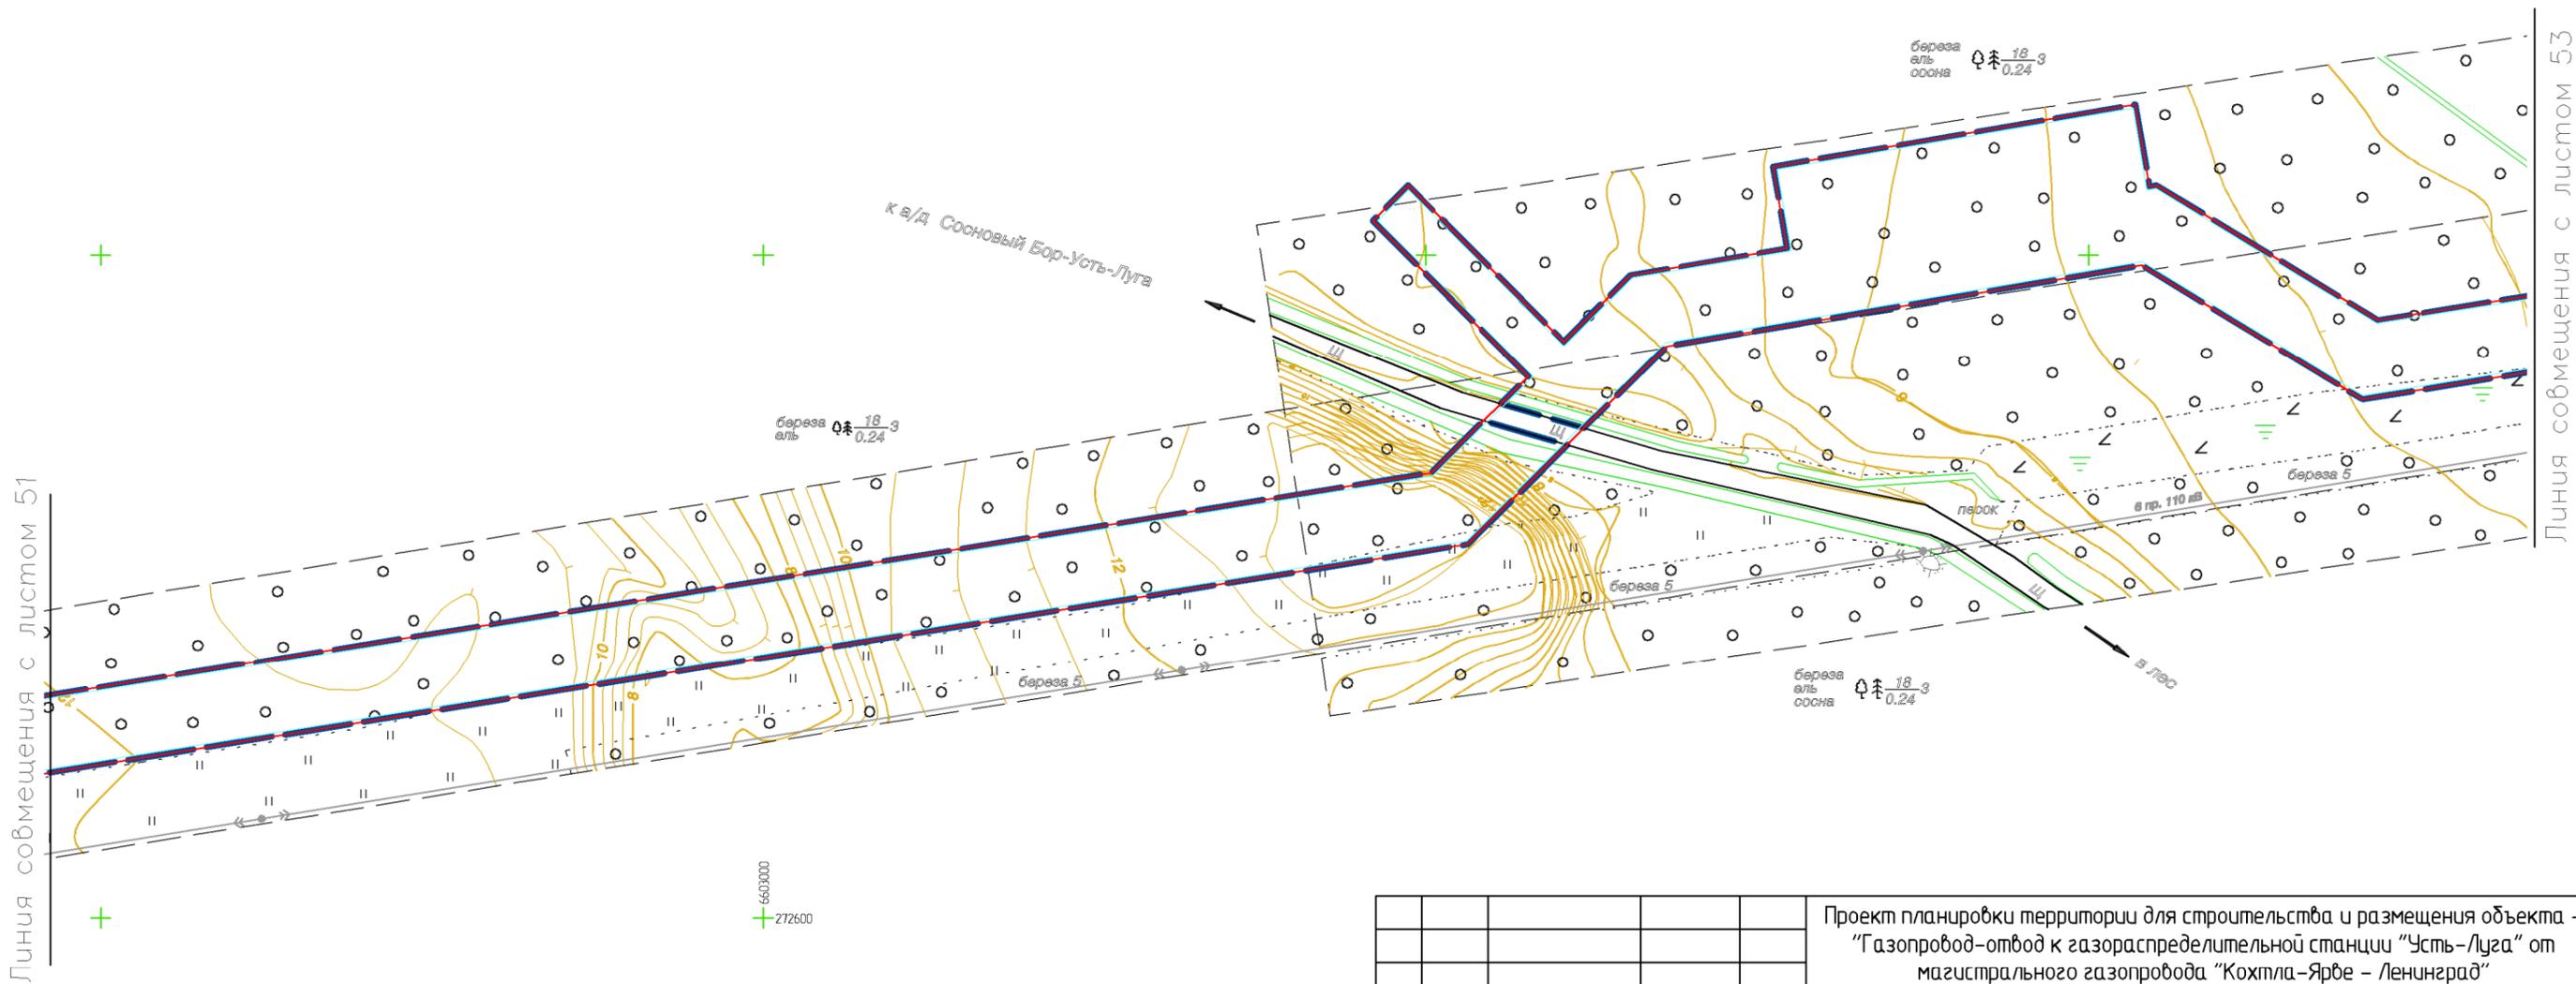


					Проект планировки территории для строительства и размещения объекта – "Газопровод-отвод к газораспределительной станции "Усть-Луга" от магистрального газопровода "Кохтла-Ярбе – Ленинград"			
Изм.	Лист	№ докум.	Подп.	Дата	Основная часть проекта планировки территории	Стадия	Лист	Листов
Разраб.	Смородинов А.А.		<i>Смородинов</i>			П	52	72
Проб.	Волкова Е.В.		<i>Волкова</i>					
Г.л.инженер	Пашков Д.Н.		<i>Пашков</i>					
Ген.директор	Хайытмурадов Б.А.		<i>Хайытмурадов</i>		Чертеж линий, обозначающих дороги, улицы, проезды, объекты транспортной инфраструктуры	ООО "ЛенЗемКадастр" Санкт-Петербург, 2015 г.		
						М 1:2000		

Схема расположения листов

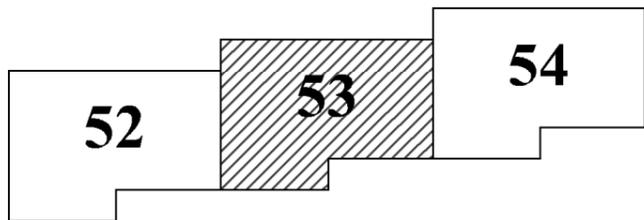

Условные обозначения:

- - границы проектирования
- - линии, обозначающие существующие дороги, улицы, проезды
- - линии, обозначающие проектируемые дороги, улицы, проезды
- - красные линии
- - линии отступа от красных линий
- - граница муниципальных образований

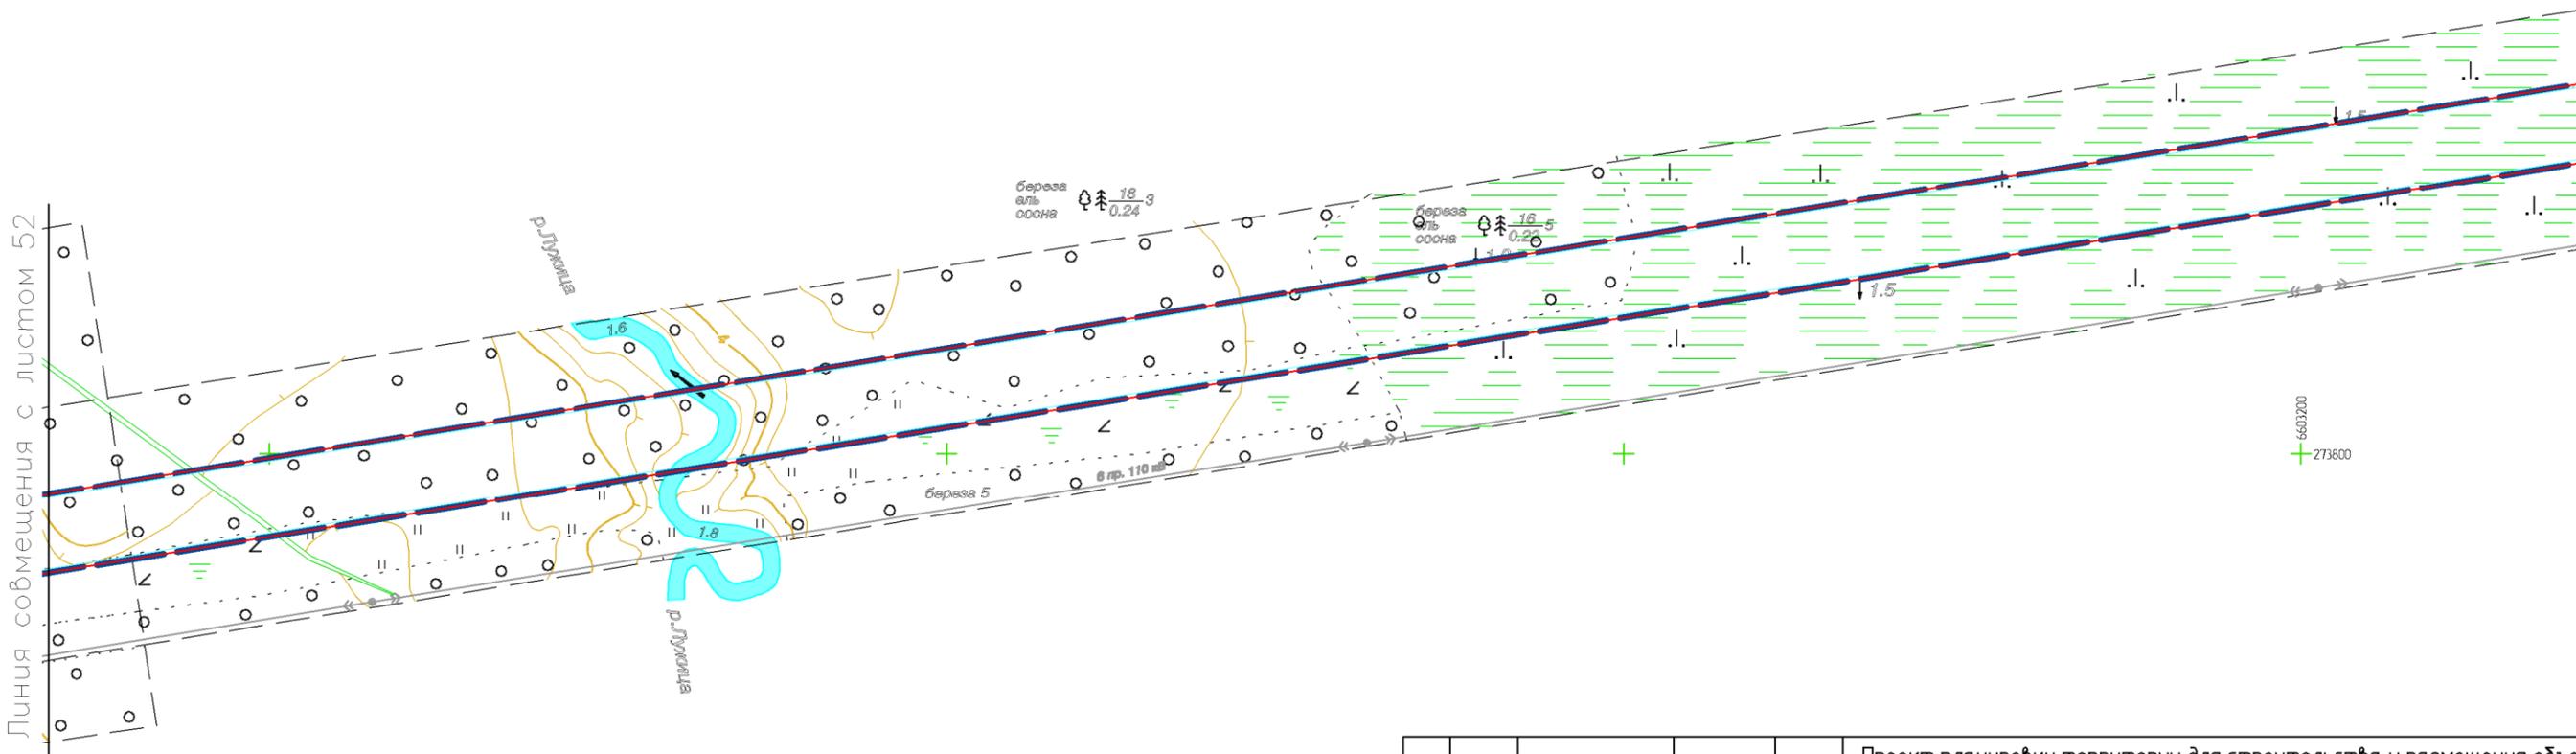

Линия совмещения с листом 52

Линия совмещения с листом 54

					Проект планировки территории для строительства и размещения объекта – "Газопровод-отвод к газораспределительной станции "Усть-Луга" от магистрального газопровода "Кохтла-Ярве – Ленинград"			
Изм.	Лист	№ докум.	Подп.	Дата	Основная часть проекта планировки территории	Стадия	Лист	Листов
Разраб.	Смородинов А.А.		<i>Смородинов</i>			П	53	72
Проб.	Волкова Е.В.		<i>Волкова</i>					
Гл.инженер	Пашков Д.Н.		<i>Пашков</i>					
Ген.директор	Хайытмурадов Б.А.		<i>Хайытмурадов</i>		Чертеж линий, обозначающих дороги, улицы, проезды, объекты транспортной инфраструктуры М 1:2000	ООО "ЛенЗемКадастр" Санкт-Петербург, 2015 г.		

Перб. примен.

Справ. №

Подп. и дата


Инв. № дубл.

Взам. инв. №

Подп. и дата

Инв. № подл.

Схема расположения листов

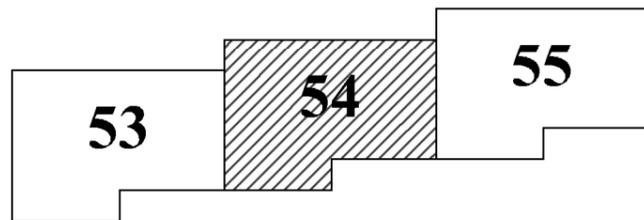

6603600
+274400


Условные обозначения:

- - границы проектирования
- - линии, обозначающие существующие дороги, улицы, проезды
- - линии, обозначающие проектируемые дороги, улицы, проезды
- - красные линии
- - линии отступа от красных линий
- - граница муниципальных образований



Линия совмещения с листом 53

Линия совмещения с листом 55

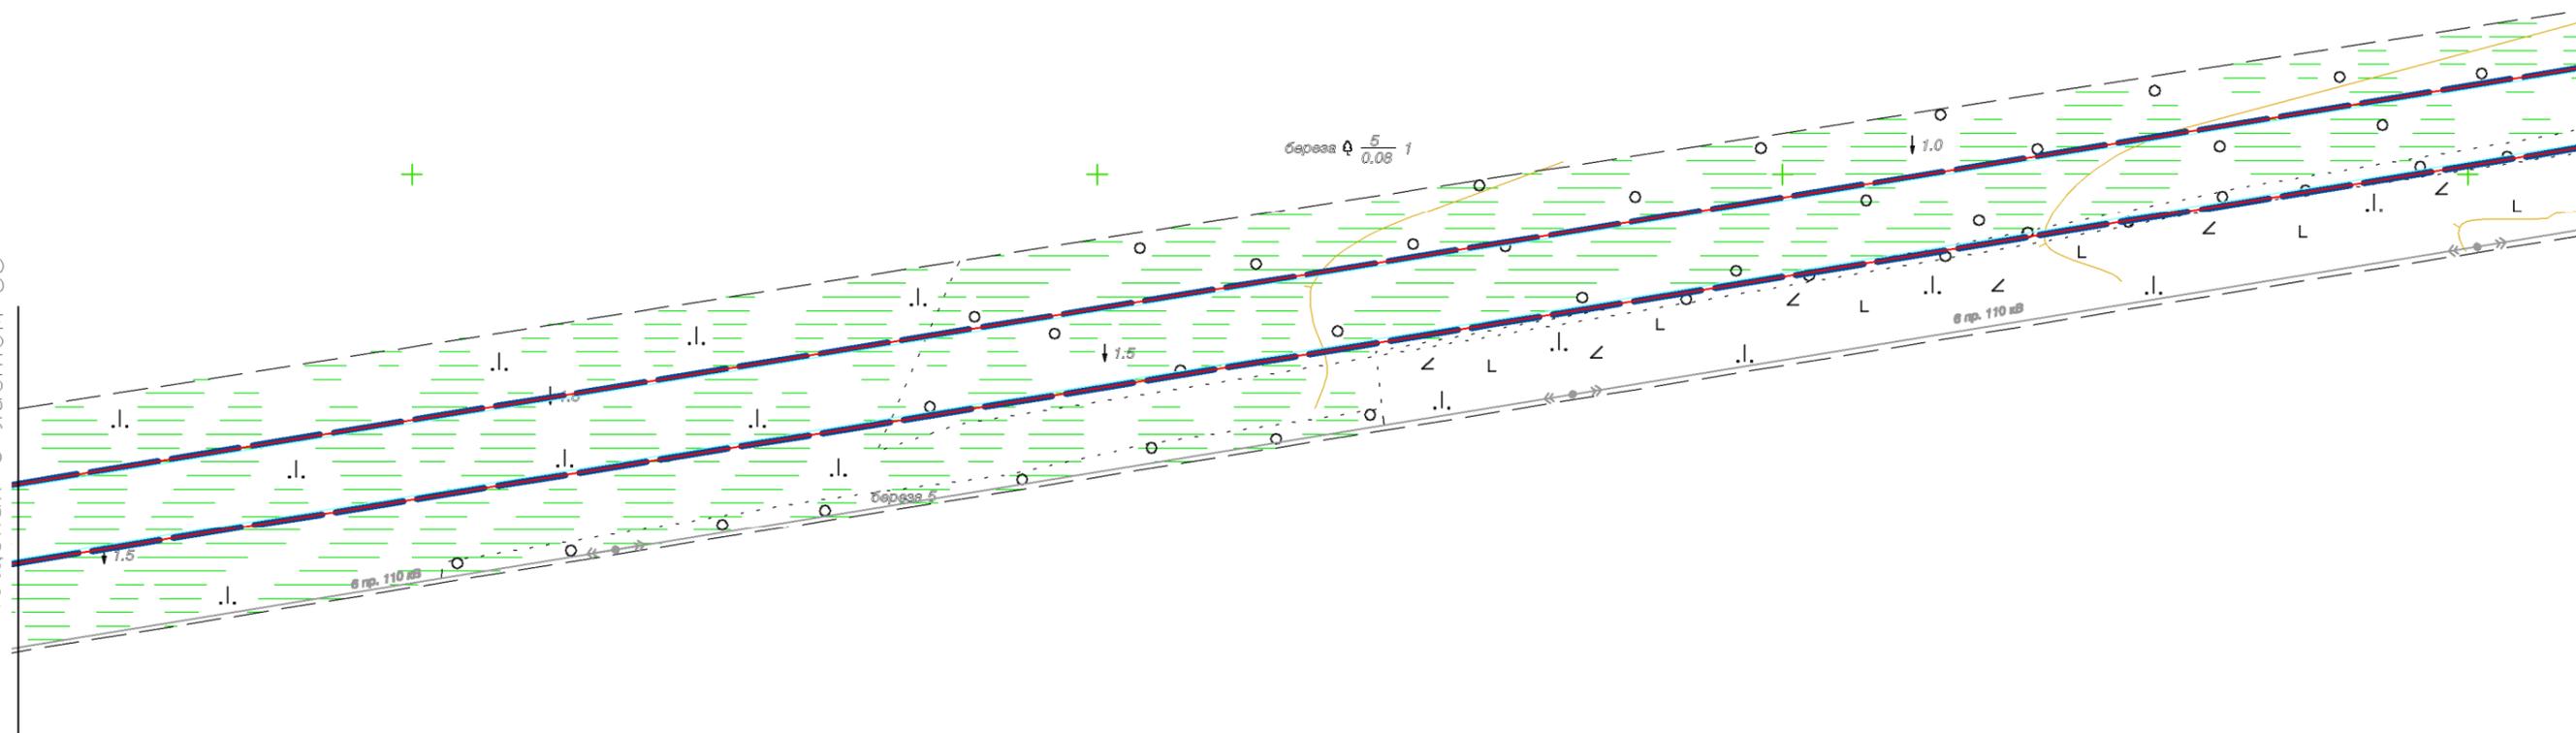

6603200
+274200

					Проект планировки территории для строительства и размещения объекта – "Газопровод-отвод к газораспределительной станции "Усть-Луга" от магистрального газопровода "Кохтла-Ярбе – Ленинград"			
					Основная часть проекта планировки территории	Стадия	Лист	Листов
Изм.	Лист	№ докум.	Подп.	Дата		П	54	72
Разраб.	Смородинов А.А.		<i>[Signature]</i>					
Проб.	Волкова Е.В.		<i>[Signature]</i>					
Гл.инженер	Пашков Д.Н.		<i>[Signature]</i>					
Ген.директор	Хайытмурадов Б.А.		<i>[Signature]</i>		ООО "ЛенЗемКадастр" Санкт-Петербург, 2015 г.			
					М 1:2000			

Перб. примен.

Справ. №

Подп. и дата


Инб. № дубл.

Взам. инб. №

Подп. и дата


Инб. № подл.

Схема расположения листов

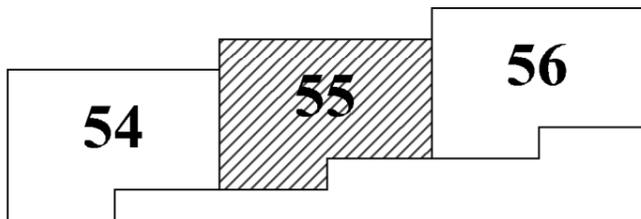

Условные обозначения:

- — — - границы проектирования
- — — - линии, обозначающие существующие дороги, улицы, проезды
- — — - линии, обозначающие проектируемые дороги, улицы, проезды
- — — - красные линии
- — — - линии отступа от красных линий
- — — - граница муниципальных образований

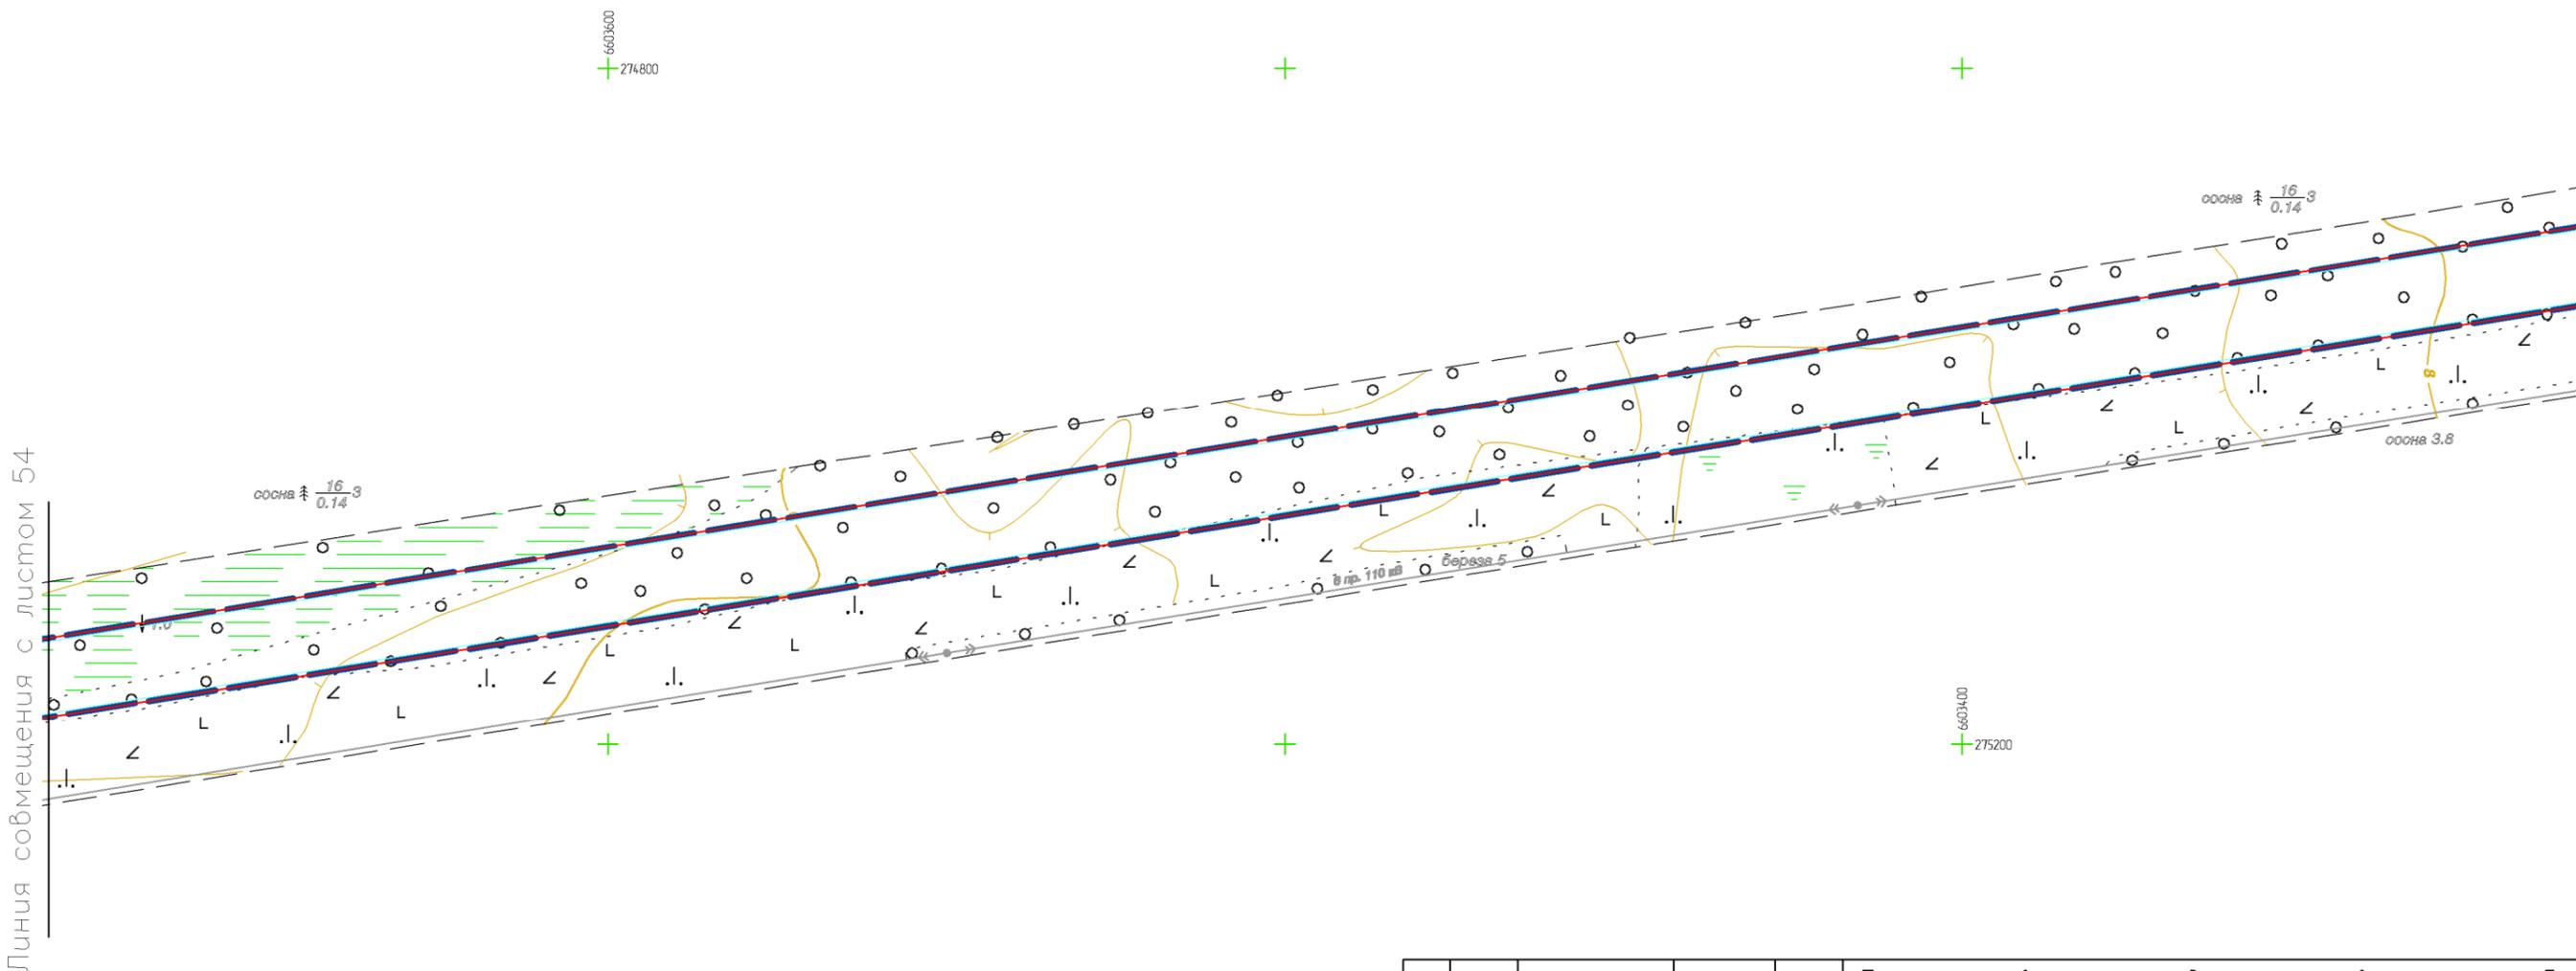

Линия совмещения с листом 54

Линия совмещения с листом 56

					Проект планировки территории для строительства и размещения объекта – "Газопровод-отвод к газораспределительной станции "Усть-Луга" от магистрального газопровода "Кохтла-Ярбе – Ленинград"			
					Стадия	Лист	Листов	
Изм.	Лист	№ докум.	Подп.	Дата	Основная часть проекта планировки территории	П	55	72
Разраб.	Смородинов А.А.		<i>Смородинов</i>					
Проб.	Волкова Е.В.		<i>Волкова</i>					
Гл.инженер	Пашков Д.Н.		<i>Пашков</i>		000 "ЛенЗемКадастр" Санкт-Петербург, 2015 г.			
Ген.директор	Хайытмурадов Б.А.		<i>Хайытмурадов</i>					
					Чертеж линий, обозначающих дороги, улицы, проезды, объекты транспортной инфраструктуры М 1:2000			

Перв. примен.

Справ. №

Подп. и дата


Инв. № дубл.

Взам. инв. №

Подп. и дата


Инв. № подл.

Схема расположения листов

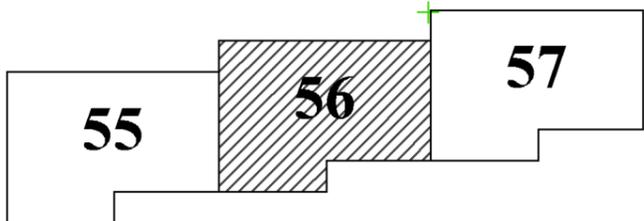

Условные обозначения:

- — — - границы проектирования
- — — - линии, обозначающие существующие дороги, улицы, проезды
- — — - линии, обозначающие проектируемые дороги, улицы, проезды
- — — - красные линии
- — — - линии отступа от красных линий
- — — - граница муниципальных образований

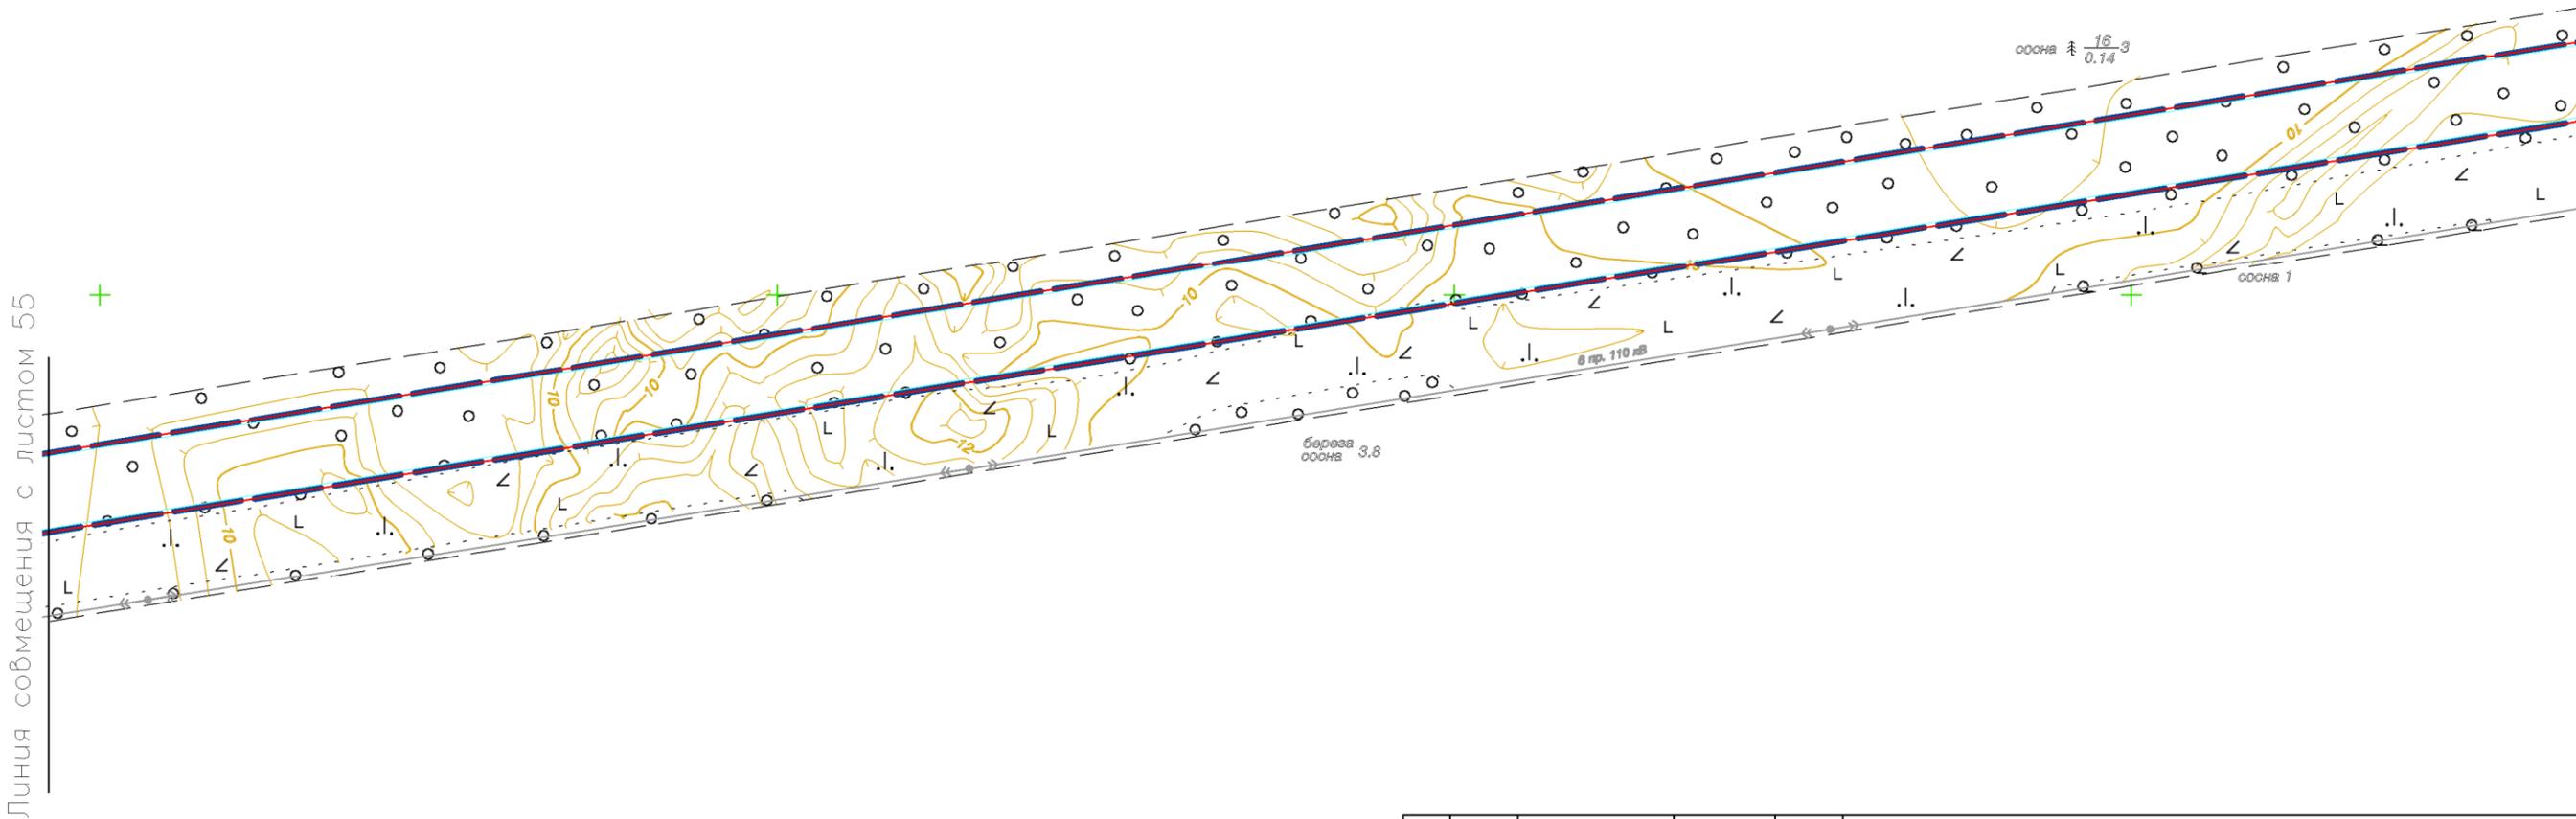

Линия совмещения с листом 57

					Проект планировки территории для строительства и размещения объекта – "Газопровод-отвод к газораспределительной станции "Усть-Луга" от магистрального газопровода "Кохтла-Ярбе – Ленинград"			
					Стадия	Лист	Листов	
Изм.	Лист	№ докум.	Подп.	Дата	Основная часть проекта планировки территории	П	56	72
Разраб.	Смородинов А.А.		<i>Смородинов</i>					
Проб.	Волкова Е.В.		<i>Волкова</i>					
Гл.инженер	Пашков Д.Н.		<i>Пашков</i>					
Ген.директор	Хайытмурадов Б.А.		<i>Хайытмурадов</i>		ООО "ЛенземКадастр" Санкт-Петербург, 2015 г.			
					М 1:2000			

Перб. примен.

Спраб. №

Подп. и дата


Инб. № дубл.

Взам. инб. №

Подп. и дата

Инб. № подл.

Схема расположения листов

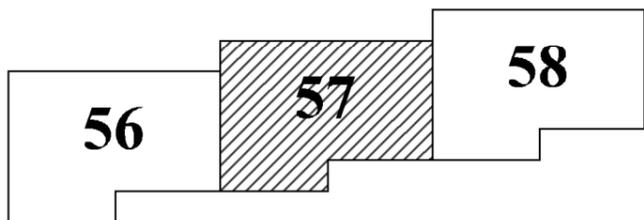


Условные обозначения:

- - границы проектирования
- - линии, обозначающие существующие дороги, улицы, проезды
- - линии, обозначающие проектируемые дороги, улицы, проезды
- - красные линии
- - линии отступа от красных линий
- - граница муниципальных образований



Линия совмещения с листом 56

Линия совмещения с листом 58

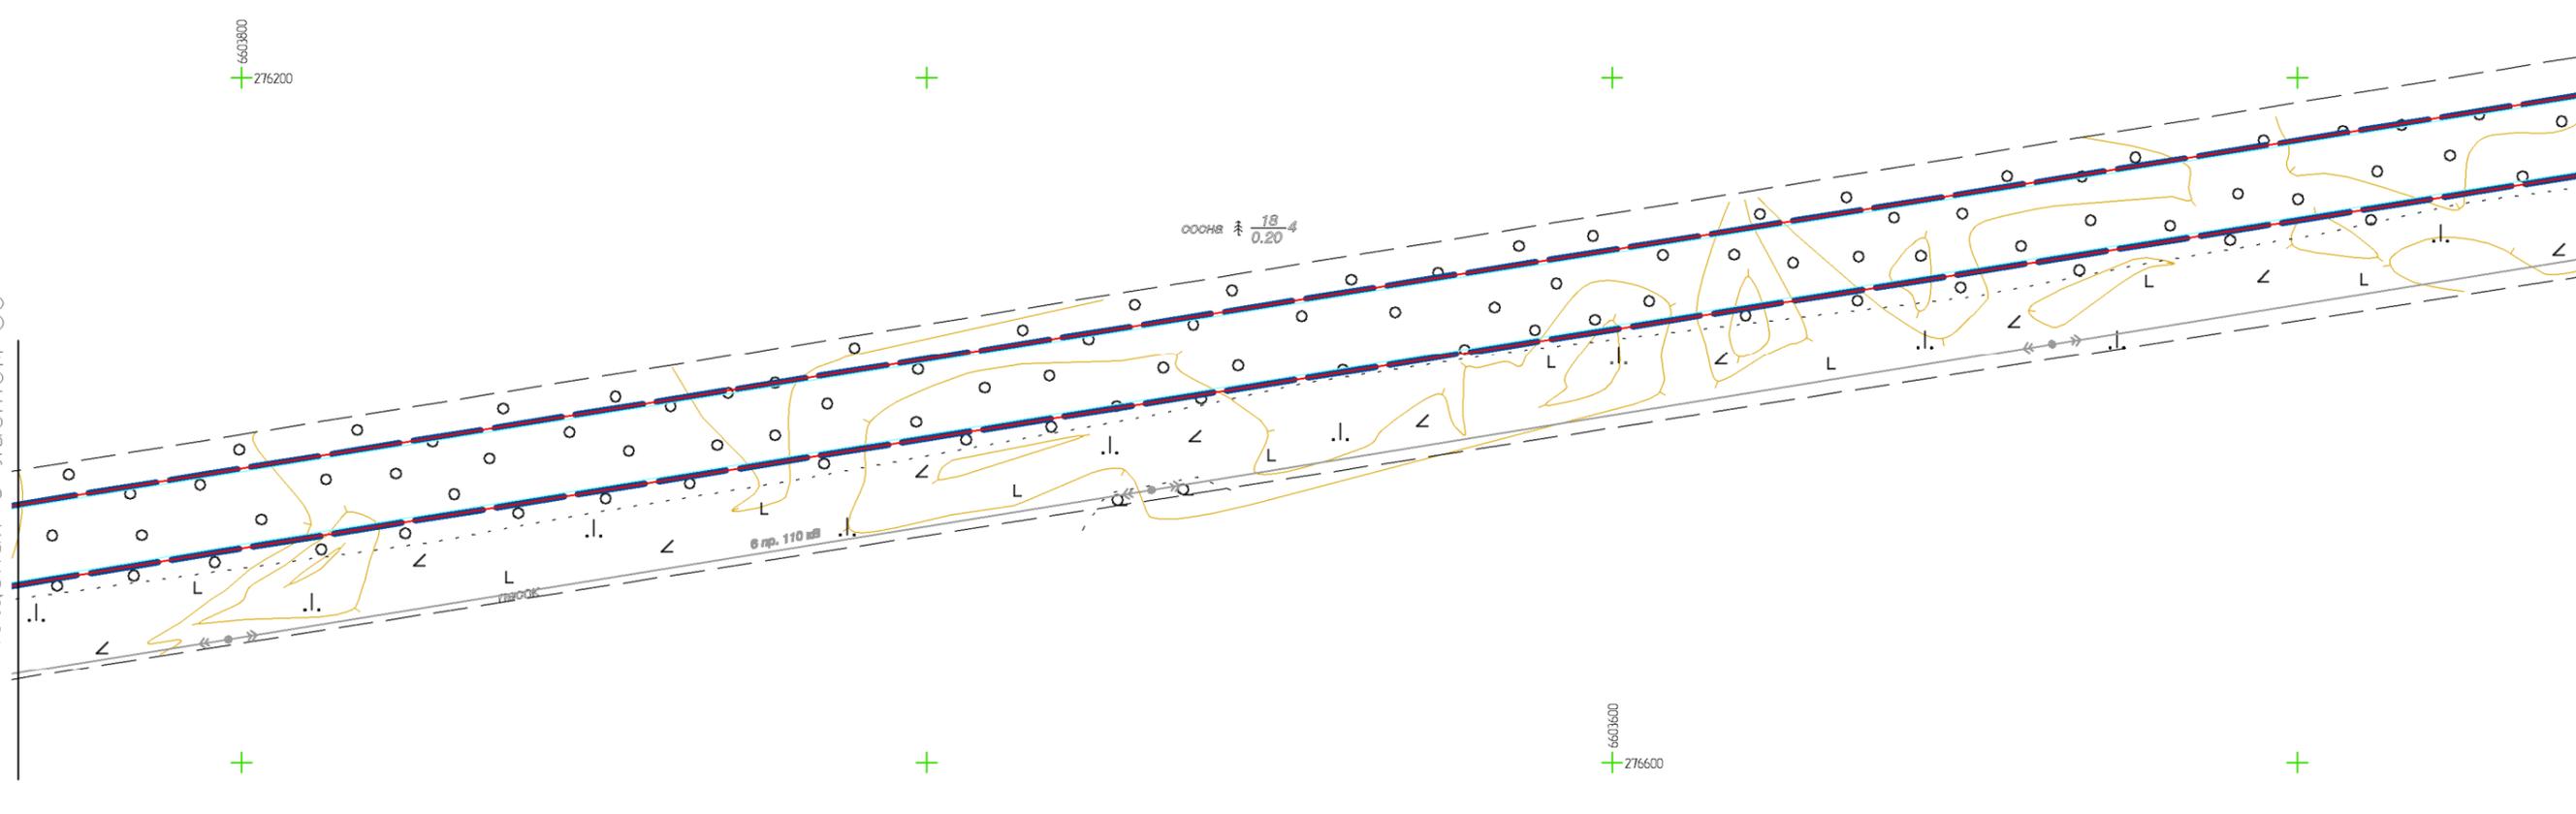

					Проект планировки территории для строительства и размещения объекта – “Газопровод-отвод к газораспределительной станции “Усть-Луга” от магистрального газопровода “Кохтла-Ярбе – Ленинград”			
Изм.	Лист	№ докум.	Подп.	Дата	Основная часть проекта планировки территории	Стадия	Лист	Листов
Разраб.	Смородинов А.А.		<i>Смородинов</i>			П	57	72
Проб.	Волкова Е.В.		<i>Волкова</i>					
Гл.инженер	Пашков Д.Н.		<i>Пашков</i>					
Ген.директор	Хайытмурадов Б.А.		<i>Хайытмурадов</i>		Чертеж линий, обозначающих дороги, улицы, проезды, объекты транспортной инфраструктуры М 1:2000			
						ООО “ЛенЗемКадастр” Санкт-Петербург, 2015 г.		

Перб. примен.

Спраб. №

Подп. и дата


Инб. № дубл.

Взам. инб. №

Подп. и дата


Инб. № подл.

Схема расположения листов

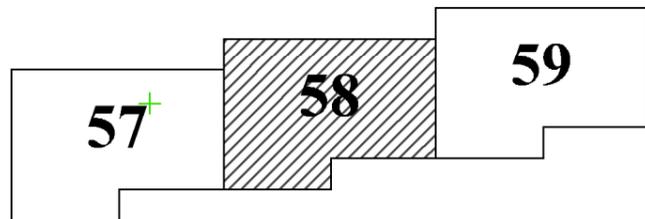


Условные обозначения:

- - границы проектирования
- - линии, обозначающие существующие дороги, улицы, проезды
- - линии, обозначающие проектируемые дороги, улицы, проезды
- - красные линии
- - линии отступа от красных линий
- - граница муниципальных образований

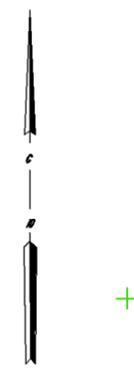

Линия совмещения с листом 57

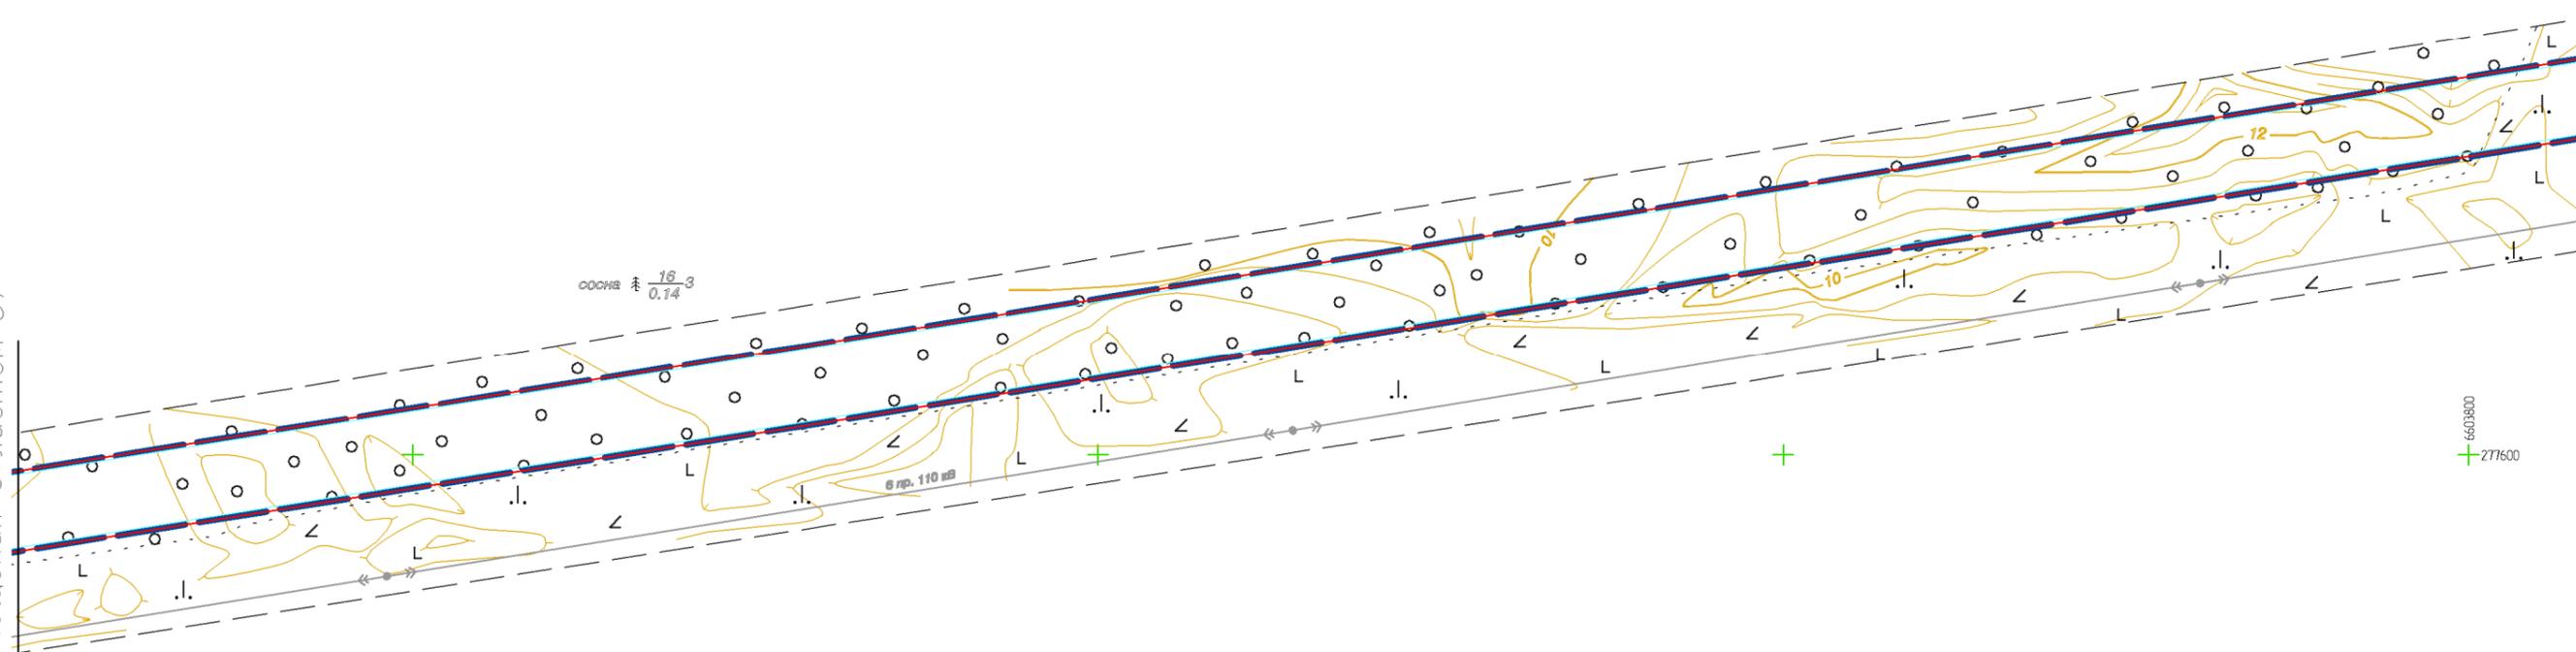

Линия совмещения с листом 59


6603600
+277000

+

6603800
+277600

					Проект планировки территории для строительства и размещения объекта – “Газопровод-отвод к газораспределительной станции “Усть-Луга” от магистрального газопровода “Кохтла-Ярве – Ленинград”			
Изм.	Лист	№ докум.	Подп.	Дата	Основная часть проекта планировки территории	Стадия	Лист	Листов
Разраб.	Смородинов А.А.		<i>Смородинов</i>			П	58	72
Проб.	Волкова Е.В.		<i>Волкова</i>					
Гл.инженер	Пашков Д.Н.		<i>Пашков</i>					
Ген.директор	Хайытмурадов Б.А.		<i>Хайытмурадов</i>		Чертеж линий, обозначающих дороги, улицы, проезды, объекты транспортной инфраструктуры М 1:2000			
						ООО “ЛенЗемКадастр” Санкт-Петербург, 2015 г.		

Линия со смещением с листом 58

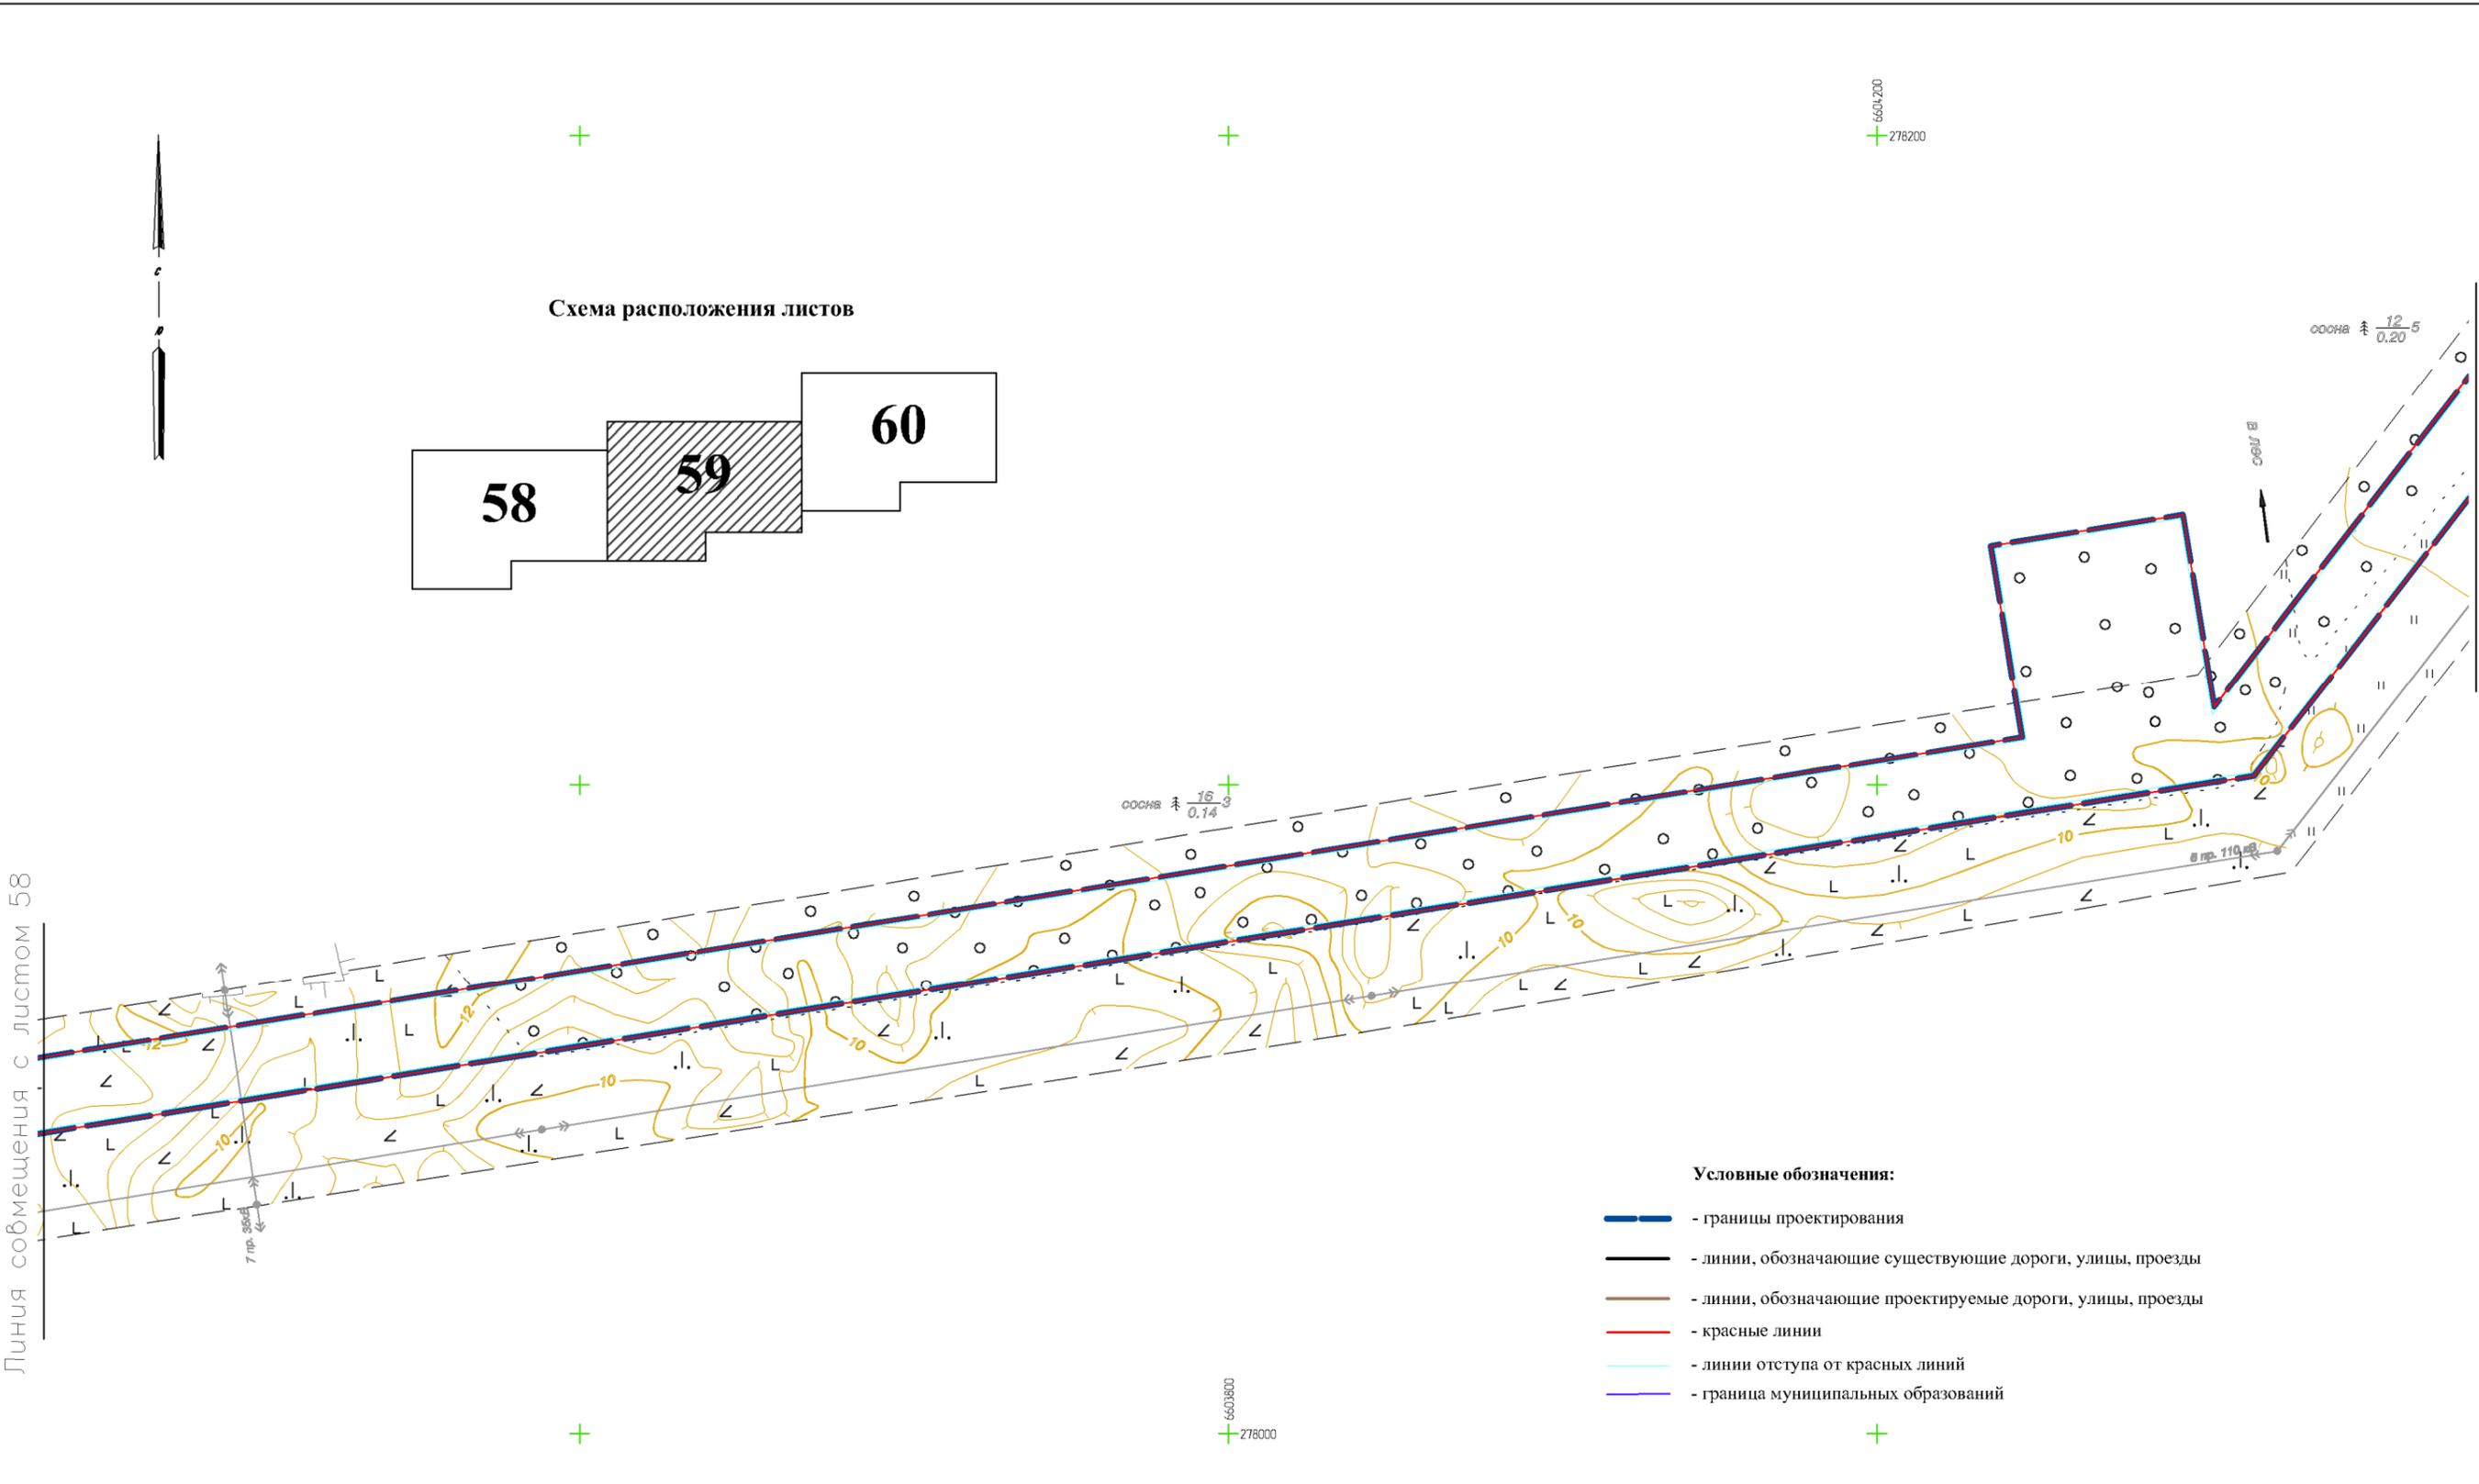

Линия со смещением с листом 60

Условные обозначения:


- — — - границы проектирования
- — — - линии, обозначающие существующие дороги, улицы, проезды
- — — - линии, обозначающие проектируемые дороги, улицы, проезды
- — — - красные линии
- — — - линии отступа от красных линий
- — — - граница муниципальных образований

					Проект планировки территории для строительства и размещения объекта – “Газопровод-отвод к газораспределительной станции “Усть-Луга” от магистрального газопровода “Кохтла-Ярбе – Ленинград”			
Изм.	Лист	№ докум.	Подп.	Дата	Основная часть проекта планировки территории	Стадия	Лист	Листов
Разраб.	Смородинов А.А.		<i>Смородинов</i>			П	59	72
Проб.	Волкова Е.В.		<i>Волкова</i>					
Гл.инженер	Пашков Д.Н.		<i>Пашков</i>					
Ген.директор	Хайыммурадов Б.А.		<i>Хайыммурадов</i>		Чертеж линий, обозначающих дороги, улицы, проезды, объекты транспортной инфраструктуры	ООО “ЛенЗемКадастр” Санкт-Петербург, 2015 г.		
					М 1:2000			

Перб. примен.	Справ. №	Подп. и дата	Инв. № дубл.	Взам. инв. №	Подп. и дата	Инв. № подл.
---------------	----------	--------------	--------------	--------------	--------------	--------------

Линия совмещения с листом 61


Линия совмещения с листом 59

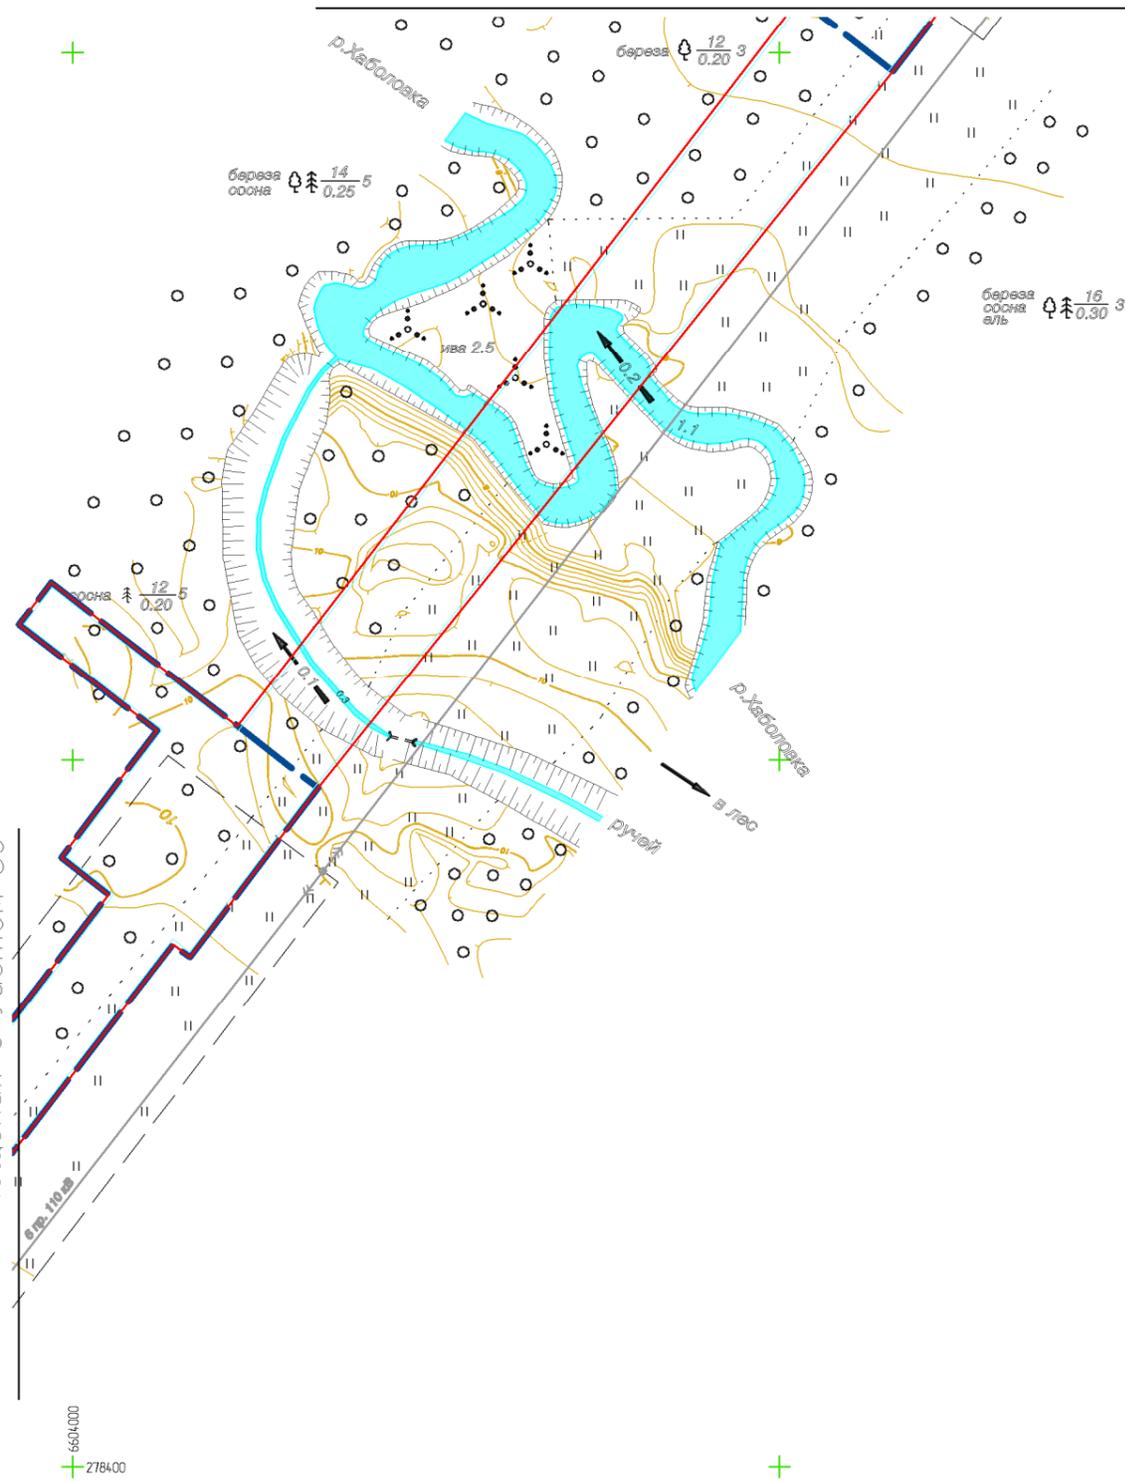

Условные обозначения:

- - границы проектирования
- - линии, обозначающие существующие дороги, улицы, проезды
- - линии, обозначающие проектируемые дороги, улицы, проезды
- - красные линии
- - линии отступа от красных линий
- - граница муниципальных образований


Схема расположения листов

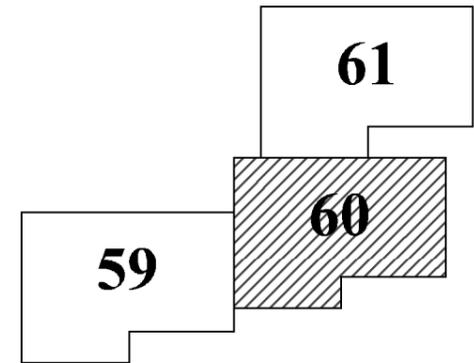

					Проект планировки территории для строительства и размещения объекта – "Газопровод-отвод к газораспределительной станции "Усть-Луга" от магистрального газопровода "Кохтла-Ярбе – Ленинград"			
Изм.	Лист	№ докум.	Подп.	Дата	Основная часть проекта планировки территории	Стадия	Лист	Листов
Разраб.	Смородинов А.А.		<i>Смородинов</i>			П	60	72
Проб.	Волкова Е.В.		<i>Волкова</i>					
Гл.инженер	Пашков Д.Н.		<i>Пашков</i>					
Ген.директор	Хайытмурадов Б.А.		<i>Хайытмурадов</i>		Чертеж линий, обозначающих дороги, улицы, проезды, объекты транспортной инфраструктуры	ООО "ЛенЗемКадастр" Санкт-Петербург, 2015 г.		
					М 1:2000			

Перб. примен.							
Спраб. №							
Подп. и дата							
Взам. инв. №							
Инв. № дубл.							
Подп. и дата							
Инв. № подл.							

Линия совмещения с листом 62

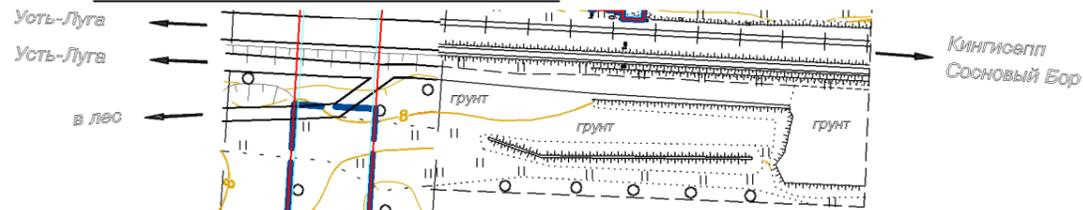

- Условные обозначения:**
- границы проектирования
 - линии, обозначающие существующие дороги, улицы, проезды
 - линии, обозначающие проектируемые дороги, улицы, проезды
 - красные линии
 - линии отступа от красных линий
 - граница муниципальных образований




6604600
+ 278600

береза
основ 0,16-3
0,30

6604600
+ 279000

Схема расположения листов

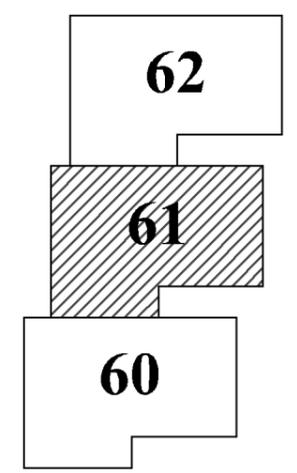

Линия совмещения с листом 60

					Проект планировки территории для строительства и размещения объекта – “Газопровод-отвод к газораспределительной станции “Усть-Луга” от магистрального газопровода “Кохтла-Ярве – Ленинград”			
Изм.	Лист	№ докум.	Подп.	Дата	Основная часть проекта планировки территории	Стадия	Лист	Листов
Разраб.	Смородинов А.А.		<i>Смородинов</i>			П	61	72
Проб.	Волкова Е.В.		<i>Волкова</i>					
Гл.инженер	Пашков Д.Н.		<i>Пашков</i>					
Ген.директор	Хайытмурадов Б.А.		<i>Хайытмурадов</i>		Чертеж линий, обозначающих дороги, улицы, проезды, объекты транспортной инфраструктуры М 1:2000			
						ООО “ЛенЗемКадастр” Санкт-Петербург, 2015 г.		

Перб. примен.
Справ. №

Подп. и дата
Инб. № дубл.
Взам. инб. №
Подп. и дата
Инб. № подл.

Линия совмещения с листом 63

- Условные обозначения:**
- - границы проектирования
 - - линии, обозначающие существующие дороги, улицы, проезды
 - - линии, обозначающие проектируемые дороги, улицы, проезды
 - - красные линии
 - - линии отступа от красных линий
 - - граница муниципальных образований


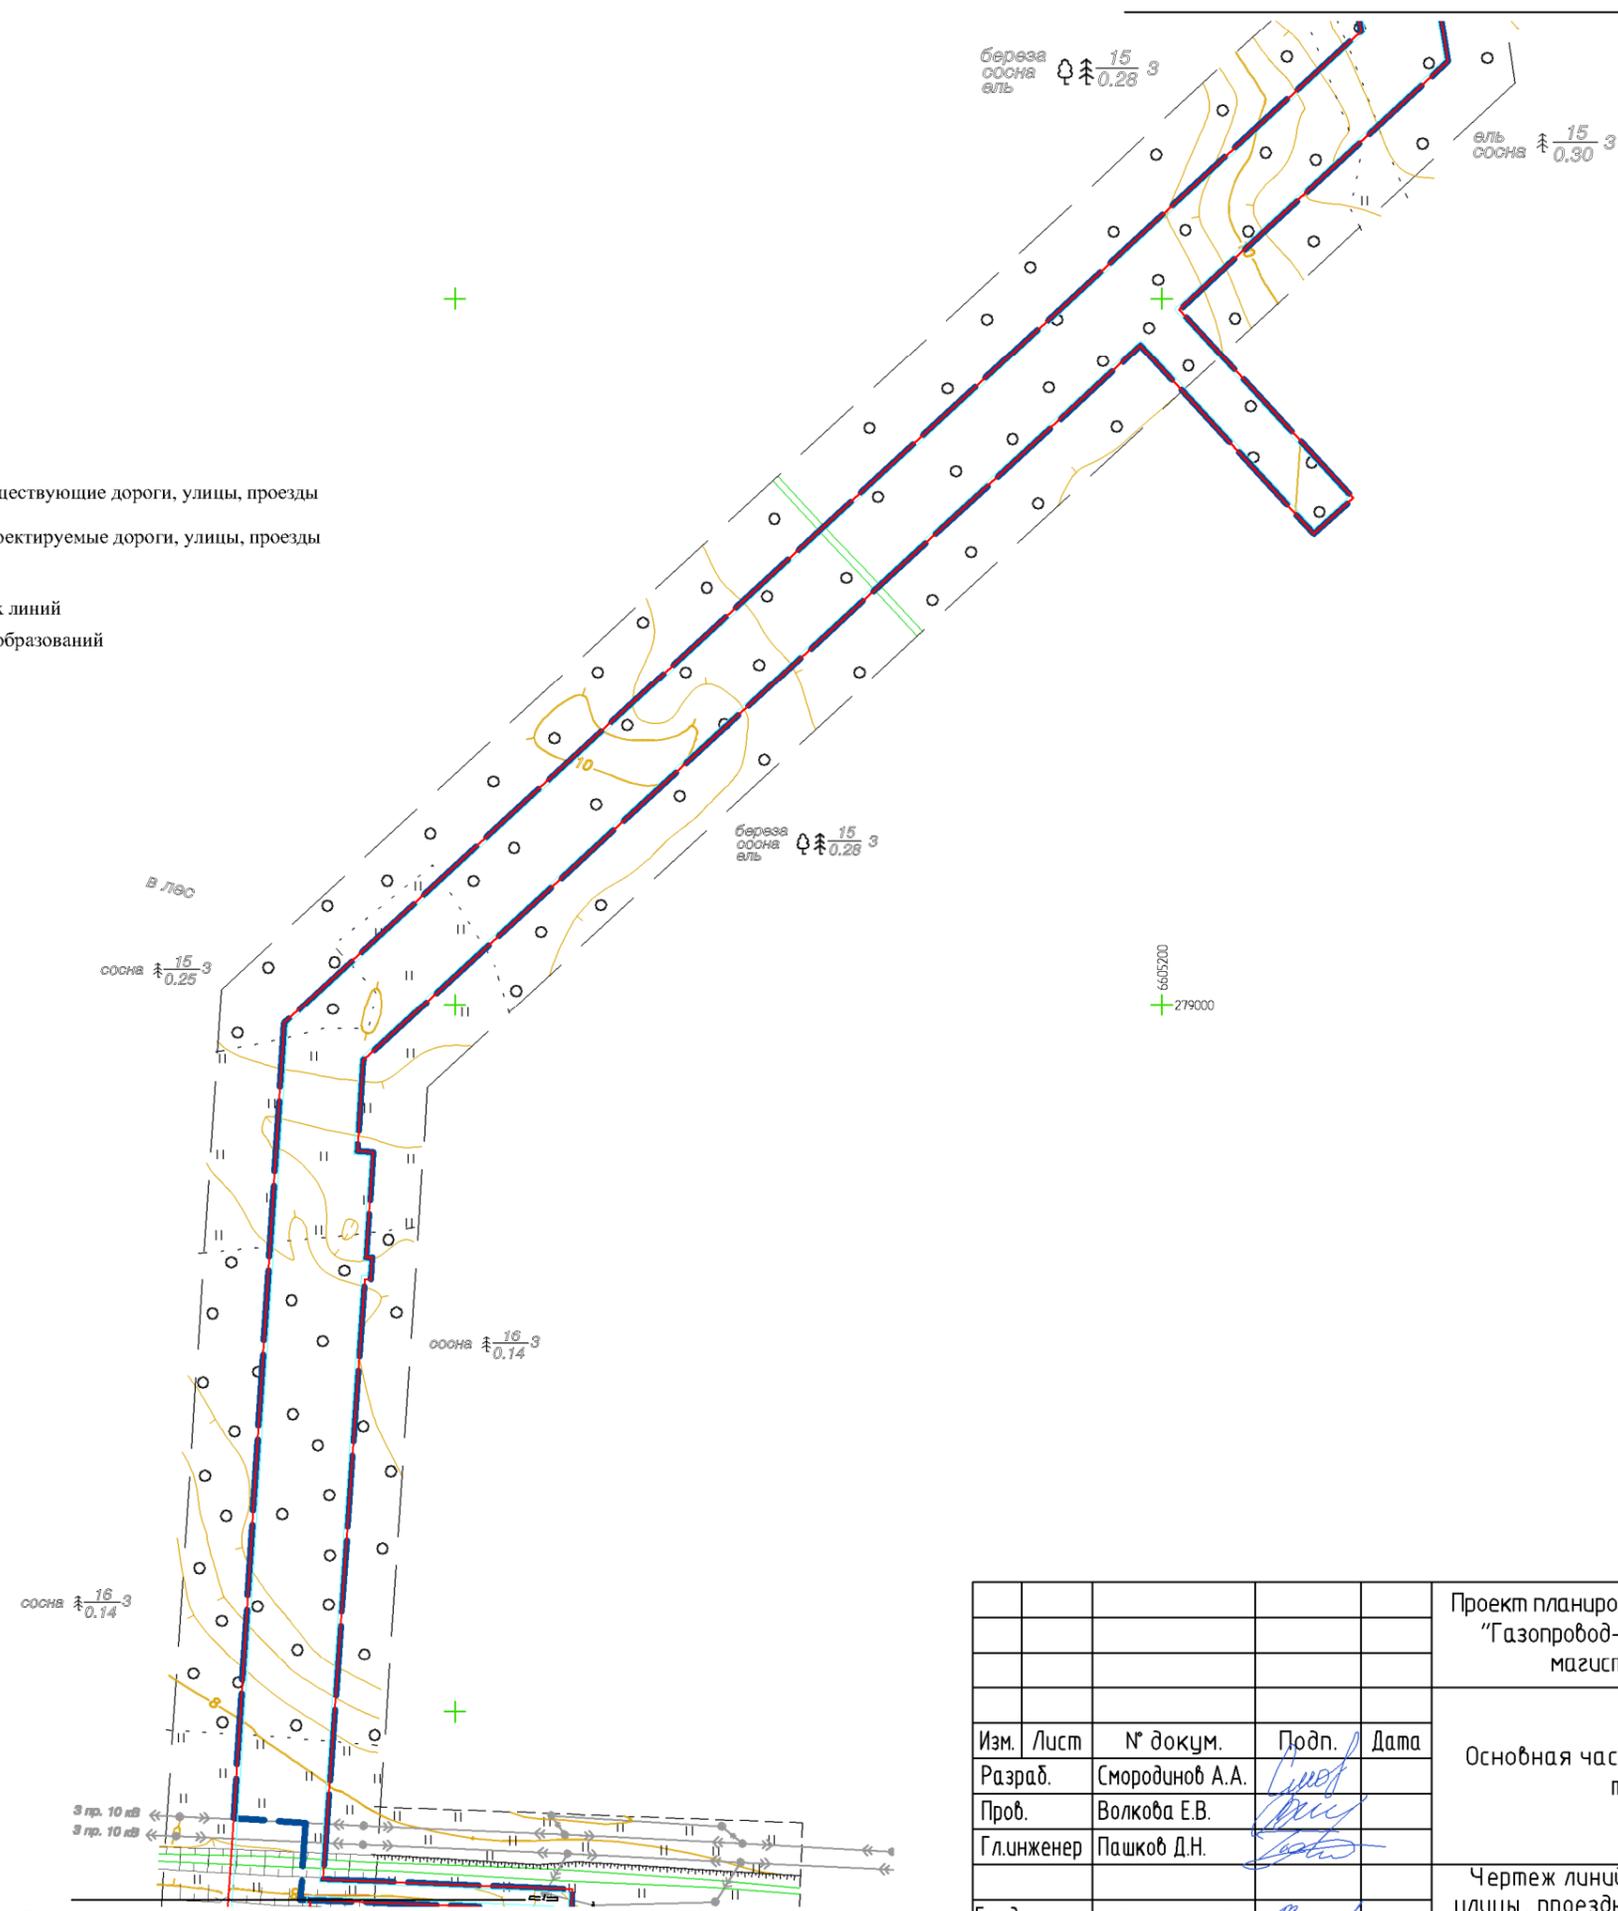


Схема расположения листов

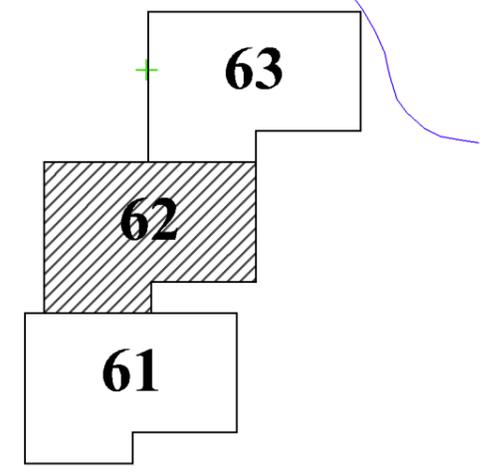

Линия совмещения с листом 61

Проект планировки территории для строительства и размещения объекта – “Газопровод-отвод к газораспределительной станции “Усть-Луга” от магистрального газопровода “Кохтла-Ярве – Ленинград”				
Изм.	Лист	№ докум.	Подп.	Дата
Разраб.	Смородинов А.А.		<i>Смородинов</i>	
Проб.	Волкова Е.В.		<i>Волкова</i>	
Г.л.инженер	Пашков Д.Н.		<i>Пашков</i>	
Ген.директор	Хайытмурадов Б.А.		<i>Хайытмурадов</i>	
Основная часть проекта планировки территории				
Чертеж линий, обозначающих дороги, улицы, проезды, объекты транспортной инфраструктуры				
Стадия	Лист	Листов		
П	62	72		
ООО “ЛенЗемКадастр” Санкт-Петербург, 2015 г. М 1:2000				

Перб. примен.
Справ. №

Подп. и дата
Инб. № дубл.
Взам. инб. №
Подп. и дата
Инб. № подл.


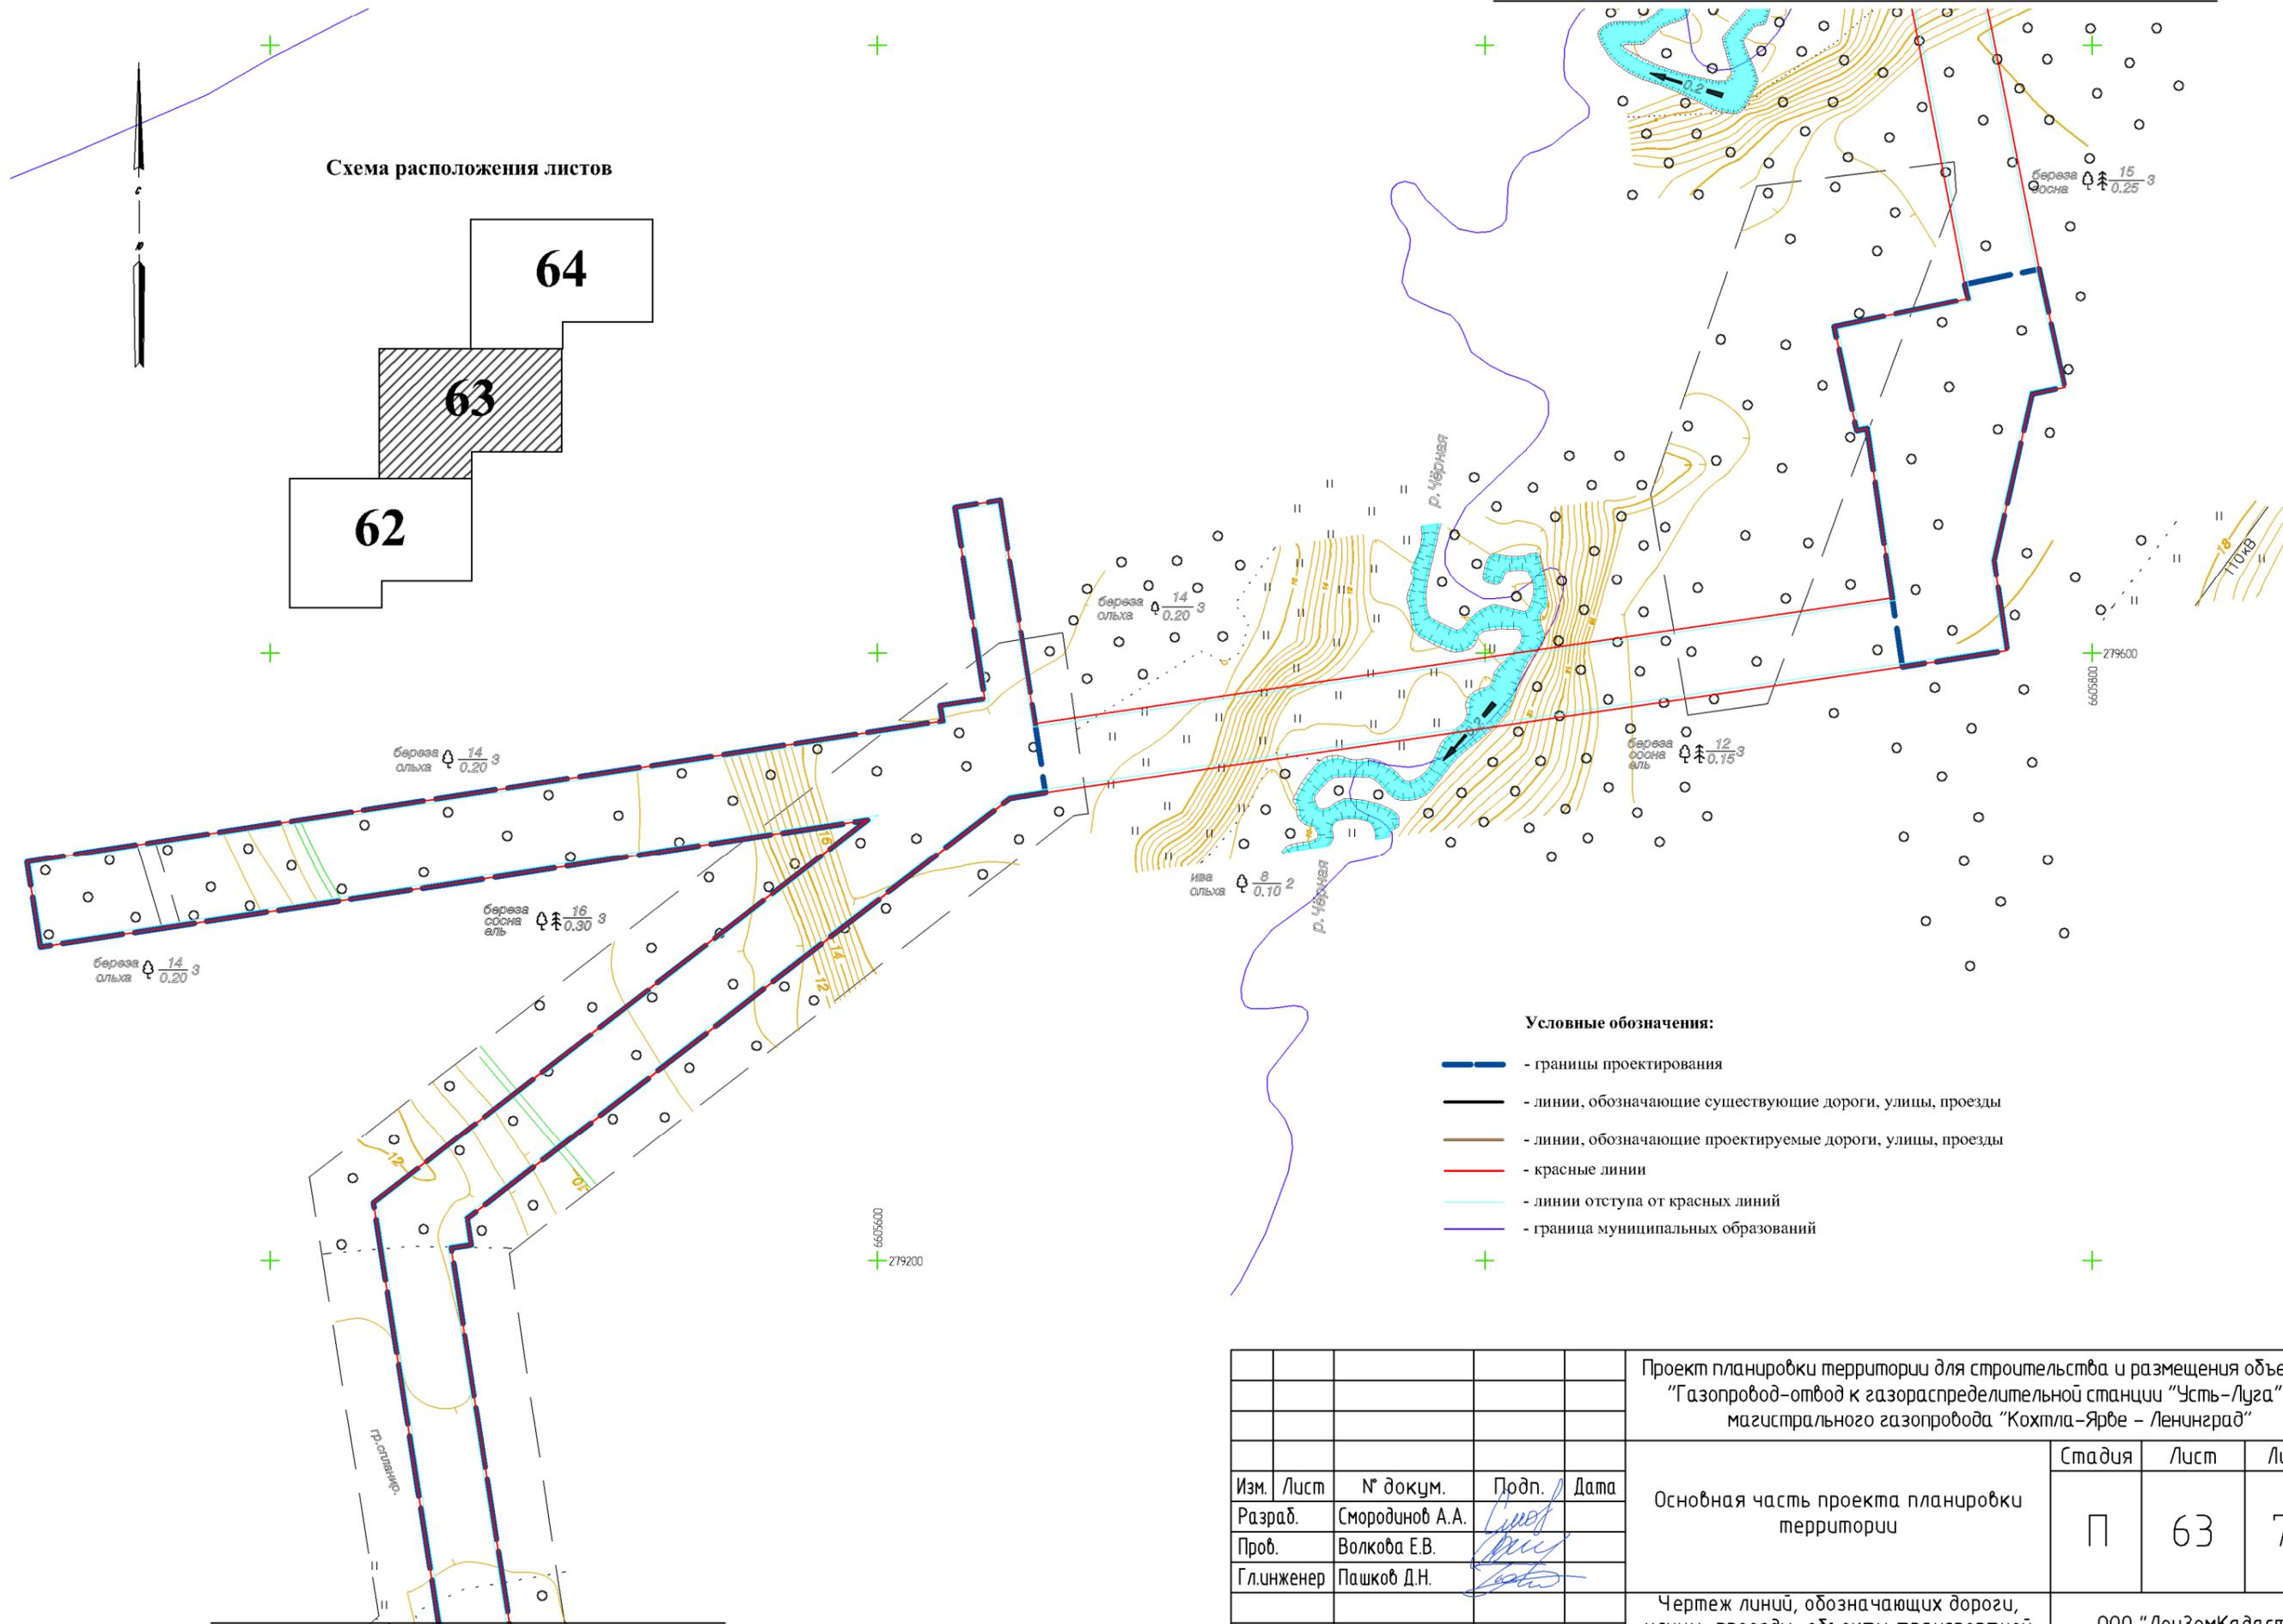


Схема расположения листов

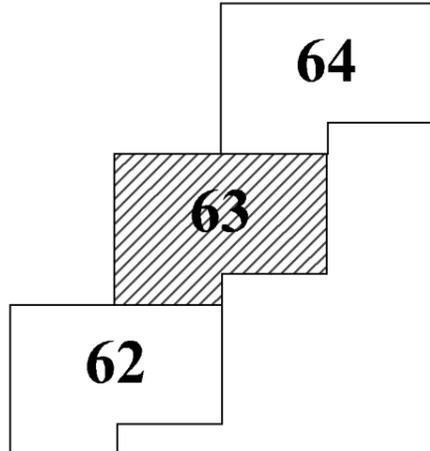

Линия совмещения с листом 64


Линия совмещения с листом 62

Условные обозначения:

- - границы проектирования
- - линии, обозначающие существующие дороги, улицы, проезды
- - линии, обозначающие проектируемые дороги, улицы, проезды
- - красные линии
- - линии отступа от красных линий
- - граница муниципальных образований

					Проект планировки территории для строительства и размещения объекта – “Газопровод-отвод к газораспределительной станции “Усть-Луга” от магистрального газопровода “Кохтла-Ярбе – Ленинград”			
Изм.	Лист	№ докум.	Подп.	Дата	Основная часть проекта планировки территории	Стадия	Лист	Листов
Разраб.	Смородинов А.А.		<i>Смородинов</i>			П	63	72
Проб.	Волкова Е.В.		<i>Волкова</i>					
Гл.инженер	Пашков Д.Н.		<i>Пашков</i>					
Ген.директор	Хайытмурадов Б.А.		<i>Хайытмурадов</i>		ООО “ЛенЗемКадастр” Санкт-Петербург, 2015 г.			
					М 1:2000			


Линия совмещения с листом 65

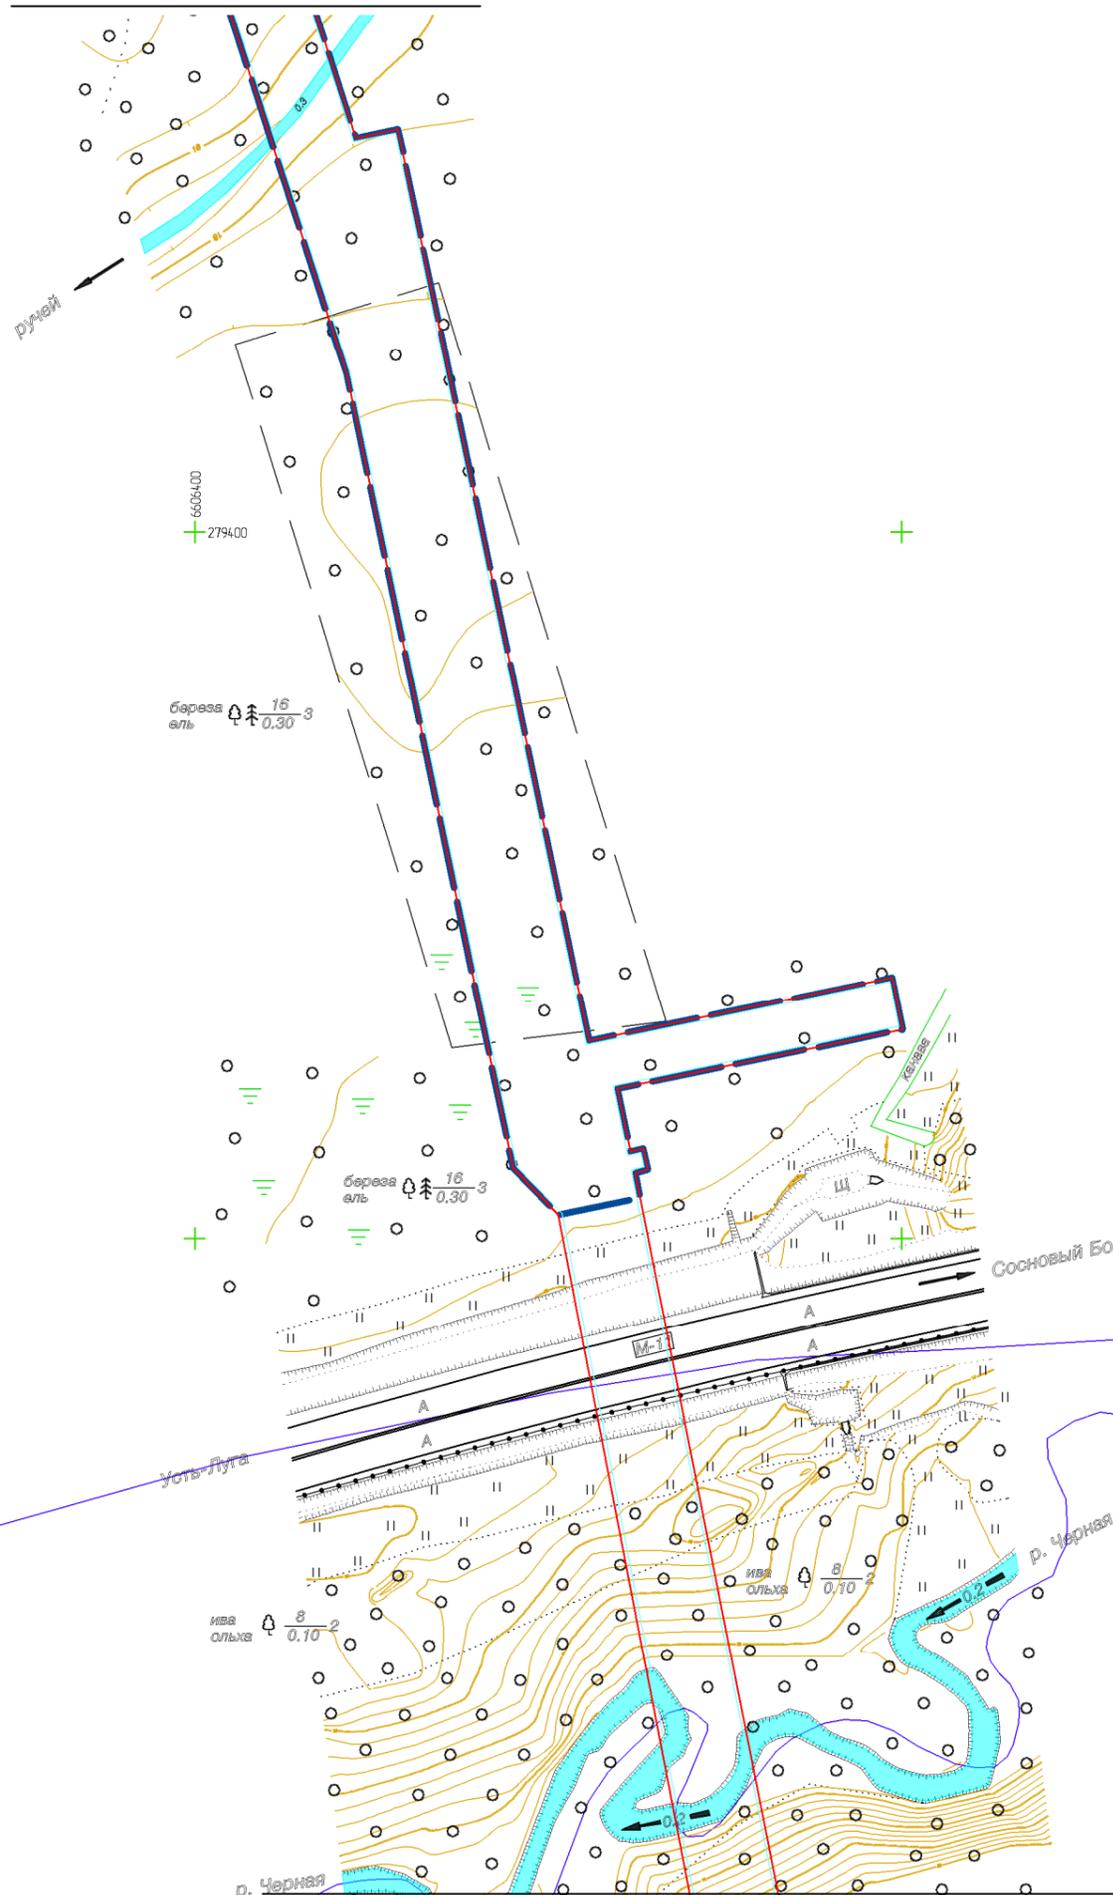

Условные обозначения:

- — — - границы проектирования
- - линии, обозначающие существующие дороги, улицы, проезды
- - линии, обозначающие проектируемые дороги, улицы, проезды
- - красные линии
- - линии отступа от красных линий
- - граница муниципальных образований

Схема расположения листов

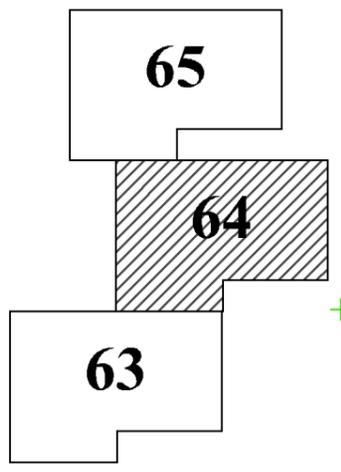


Перб. примен.				
Справ. №				
Подп. и дата				
Инв. № дубл.				
Взам. инв. №				
Подп. и дата				
Инв. № подл.				

					Проект планировки территории для строительства и размещения объекта – "Газопровод-отвод к газораспределительной станции "Усть-Луга" от магистрального газопровода "Кохтла-Ярбе – Ленинград"			
Изм.	Лист	№ докум.	Подп.	Дата	Основная часть проекта планировки территории	Стадия	Лист	Листов
Разраб.	Смородинов А.А.		<i>Смородинов</i>			П	64	72
Проб.	Волкова Е.В.		<i>Волкова</i>					
Г.л.инженер	Пашков Д.Н.		<i>Пашков</i>					
Ген.директор	Хайытмурадов Б.А.		<i>Хайытмурадов</i>		ООО "ЛенЗемКадастр" Санкт-Петербург, 2015 г. М 1:2000			

Линия совмещения с листом 63

Перб. примен.						
Справ. №						
Подп. и дата						
Инв. № подл.						
Взам. инв. №						
Инв. № дубл.						
Подп. и дата						
Инв. № подл.						

Линия совмещения с листом 66

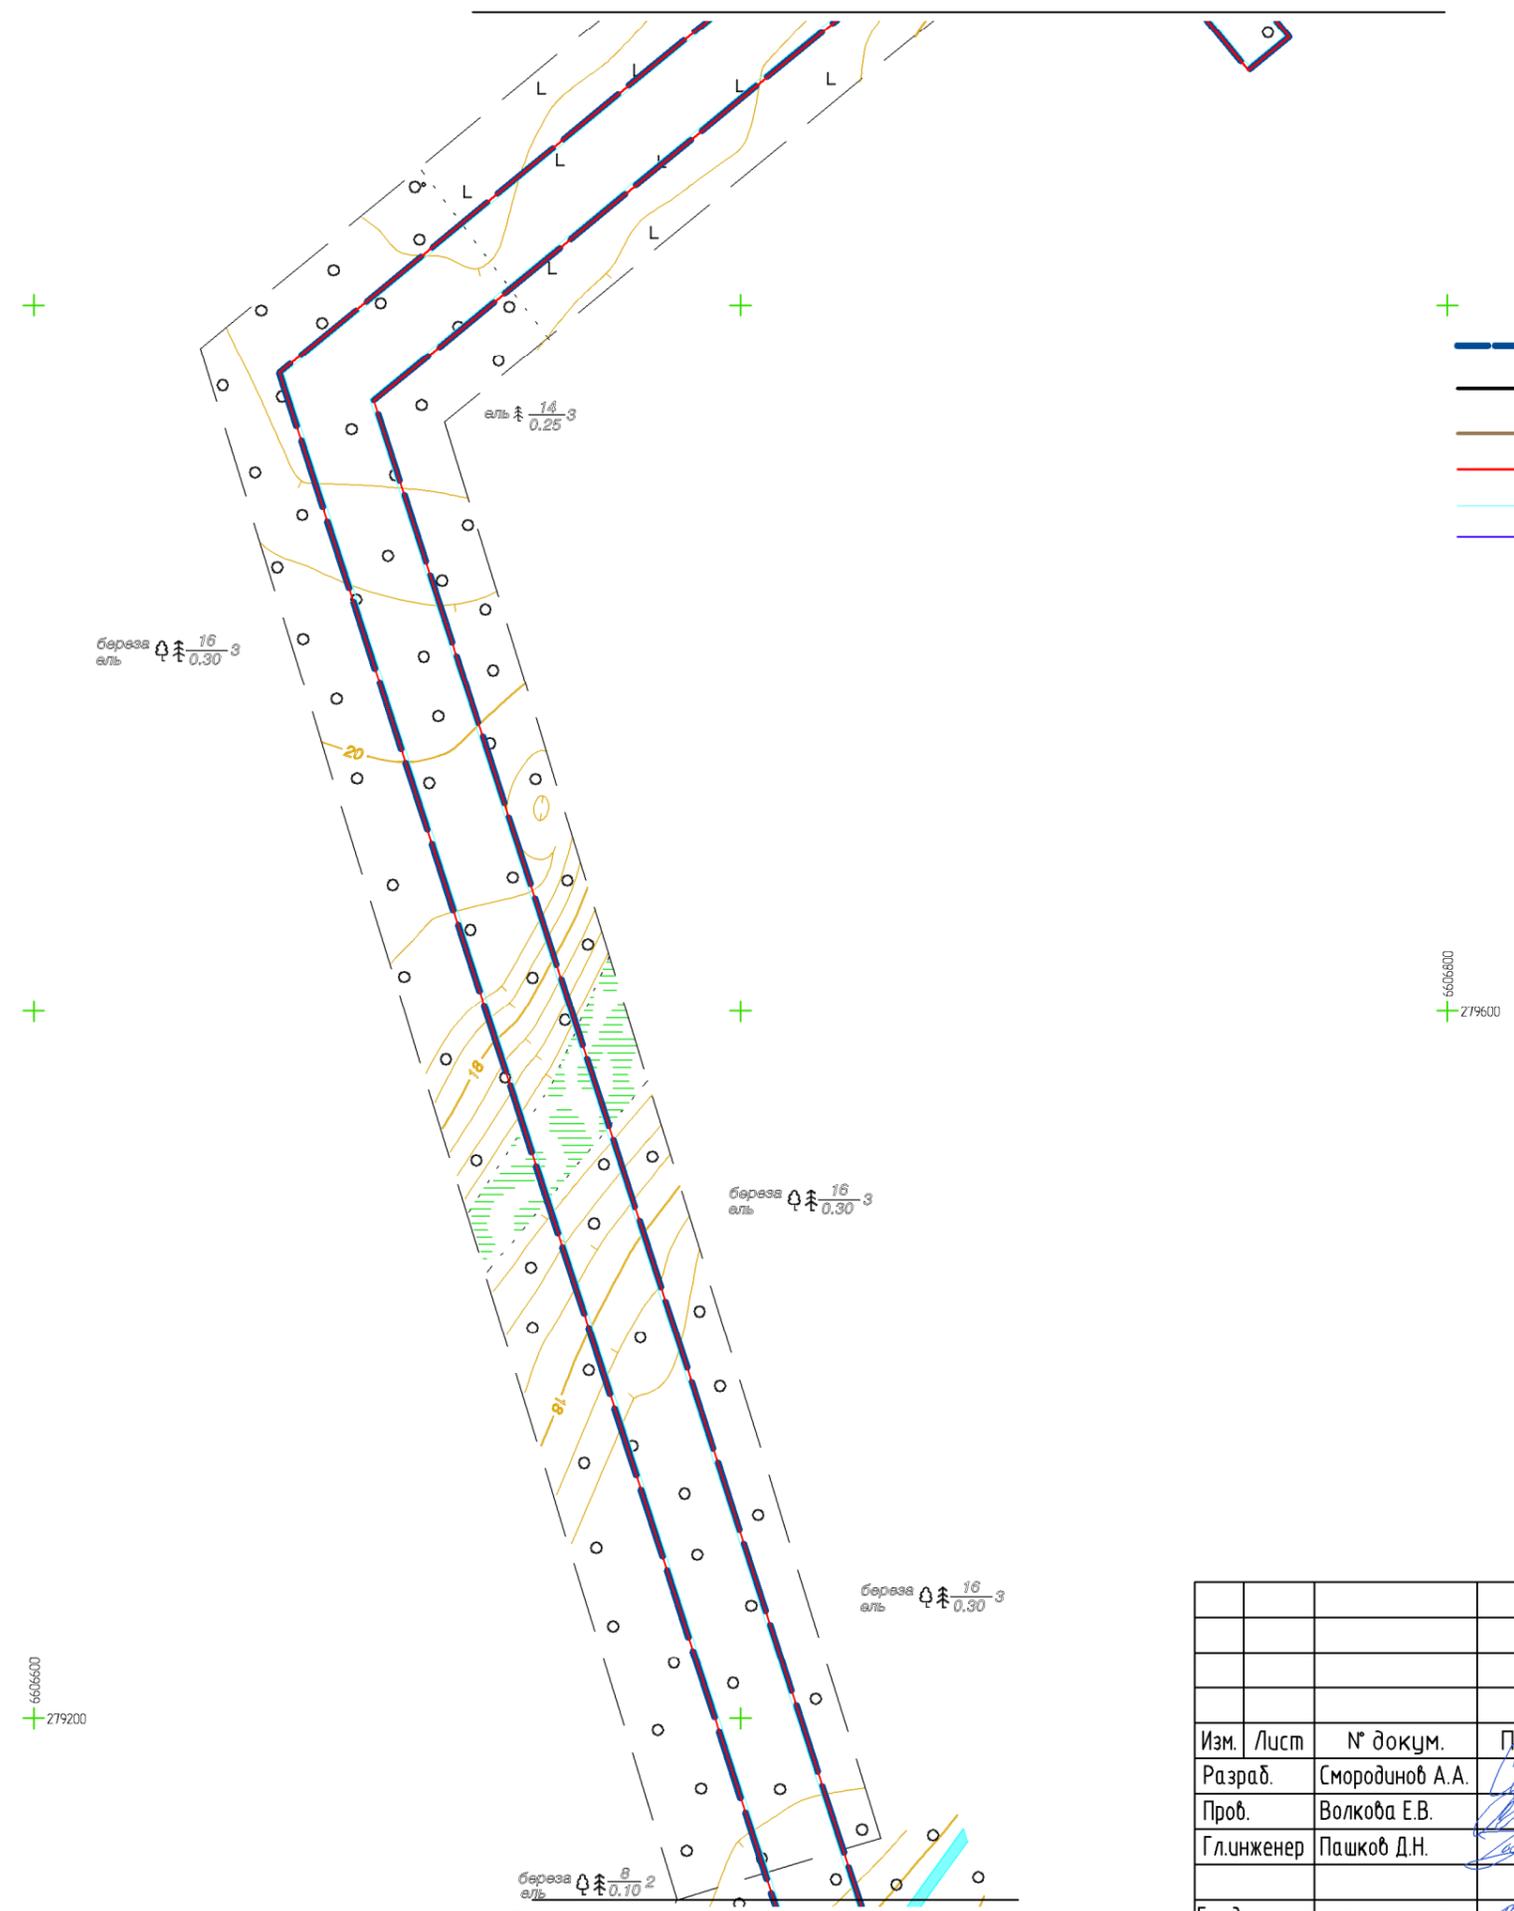

- Условные обозначения:**
- - границы проектирования
 - - линии, обозначающие существующие дороги, улицы, проезды
 - - линии, обозначающие проектируемые дороги, улицы, проезды
 - - красные линии
 - - линии отступа от красных линий
 - - граница муниципальных образований


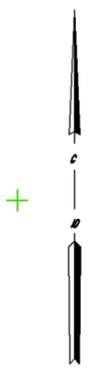


Схема расположения листов

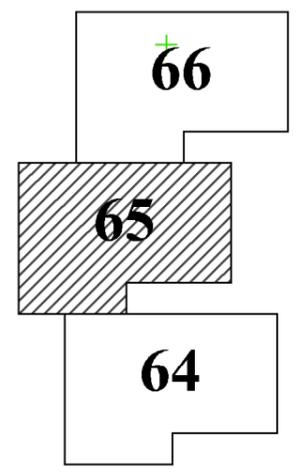


					Проект планировки территории для строительства и размещения объекта – “Газопровод-отвод к газораспределительной станции “Усть-Луга” от магистрального газопровода “Кохтла-Ярбе – Ленинград”			
Изм.	Лист	№ докум.	Подп.	Дата	Основная часть проекта планировки территории	Стадия	Лист	Листов
Разраб.	Смородинов А.А.		<i>Смородинов</i>			П	65	72
Проб.	Волкова Е.В.		<i>Волкова</i>					
Гл.инженер	Пашков Д.Н.		<i>Пашков</i>					
Ген.директор	Хайытмурадов Б.А.		<i>Хайытмурадов</i>		Чертеж линий, обозначающих дороги, улицы, проезды, объекты транспортной инфраструктуры	ООО “ЛенЗемКадастр” Санкт-Петербург, 2015 г.		
					М 1:2000			

Линия совмещения с листом 64

Перб. примен.	Справ. №	Подп. и дата	Инв. № дубл.	Взам. инв. №	Подп. и дата	Инв. № подл.
---------------	----------	--------------	--------------	--------------	--------------	--------------

Линия совмещения с листом 67

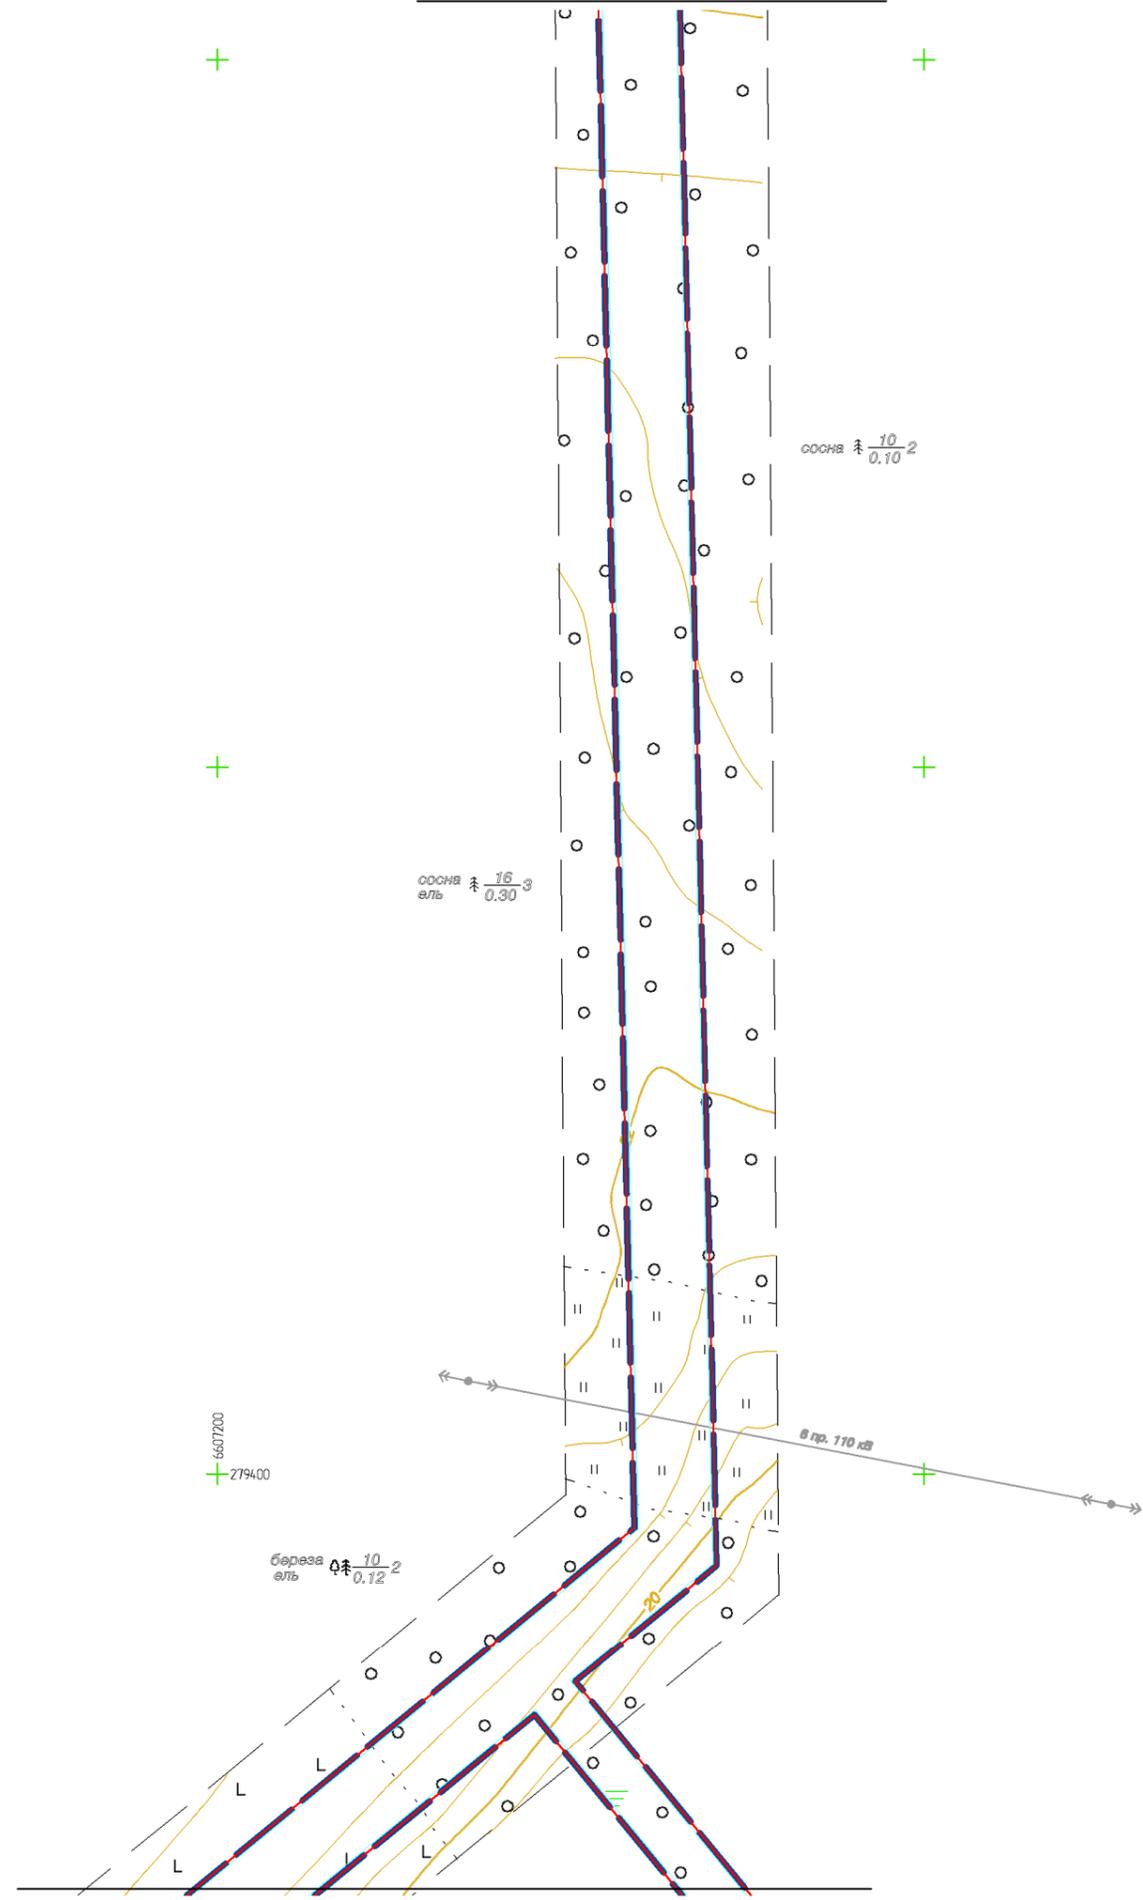


Линия совмещения с листом 65

Условные обозначения:

- - границы проектирования
- - линии, обозначающие существующие дороги, улицы, проезды
- - линии, обозначающие проектируемые дороги, улицы, проезды
- - красные линии
- - линии отступа от красных линий
- - граница муниципальных образований




Схема расположения листов

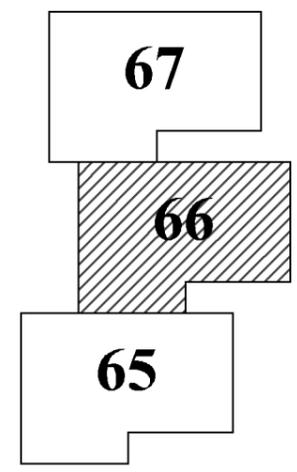

					Проект планировки территории для строительства и размещения объекта – “Газопровод-отвод к газораспределительной станции “Усть-Луга” от магистрального газопровода “Кохтла-Ярбе – Ленинград”			
Изм.	Лист	№ докум.	Подп.	Дата	Основная часть проекта планировки территории	Стадия	Лист	Листов
Разраб.	Смородинов А.А.		<i>Смородинов</i>			П	66	72
Проб.	Волкова Е.В.		<i>Волкова</i>					
Г.инженер	Пашков Д.Н.		<i>Пашков</i>					
Ген.директор	Хайитмурадов Б.А.		<i>Хайитмурадов</i>		ООО “ЛенЗемКадастр” Санкт-Петербург, 2015 г.			
					М 1:2000			

Перб. примен.	Спраб. №	Подп. и дата	Инб. № дубл.	Взам. инб. №	Подп. и дата	Инб. № подл.

Линия совмещения с листом 68

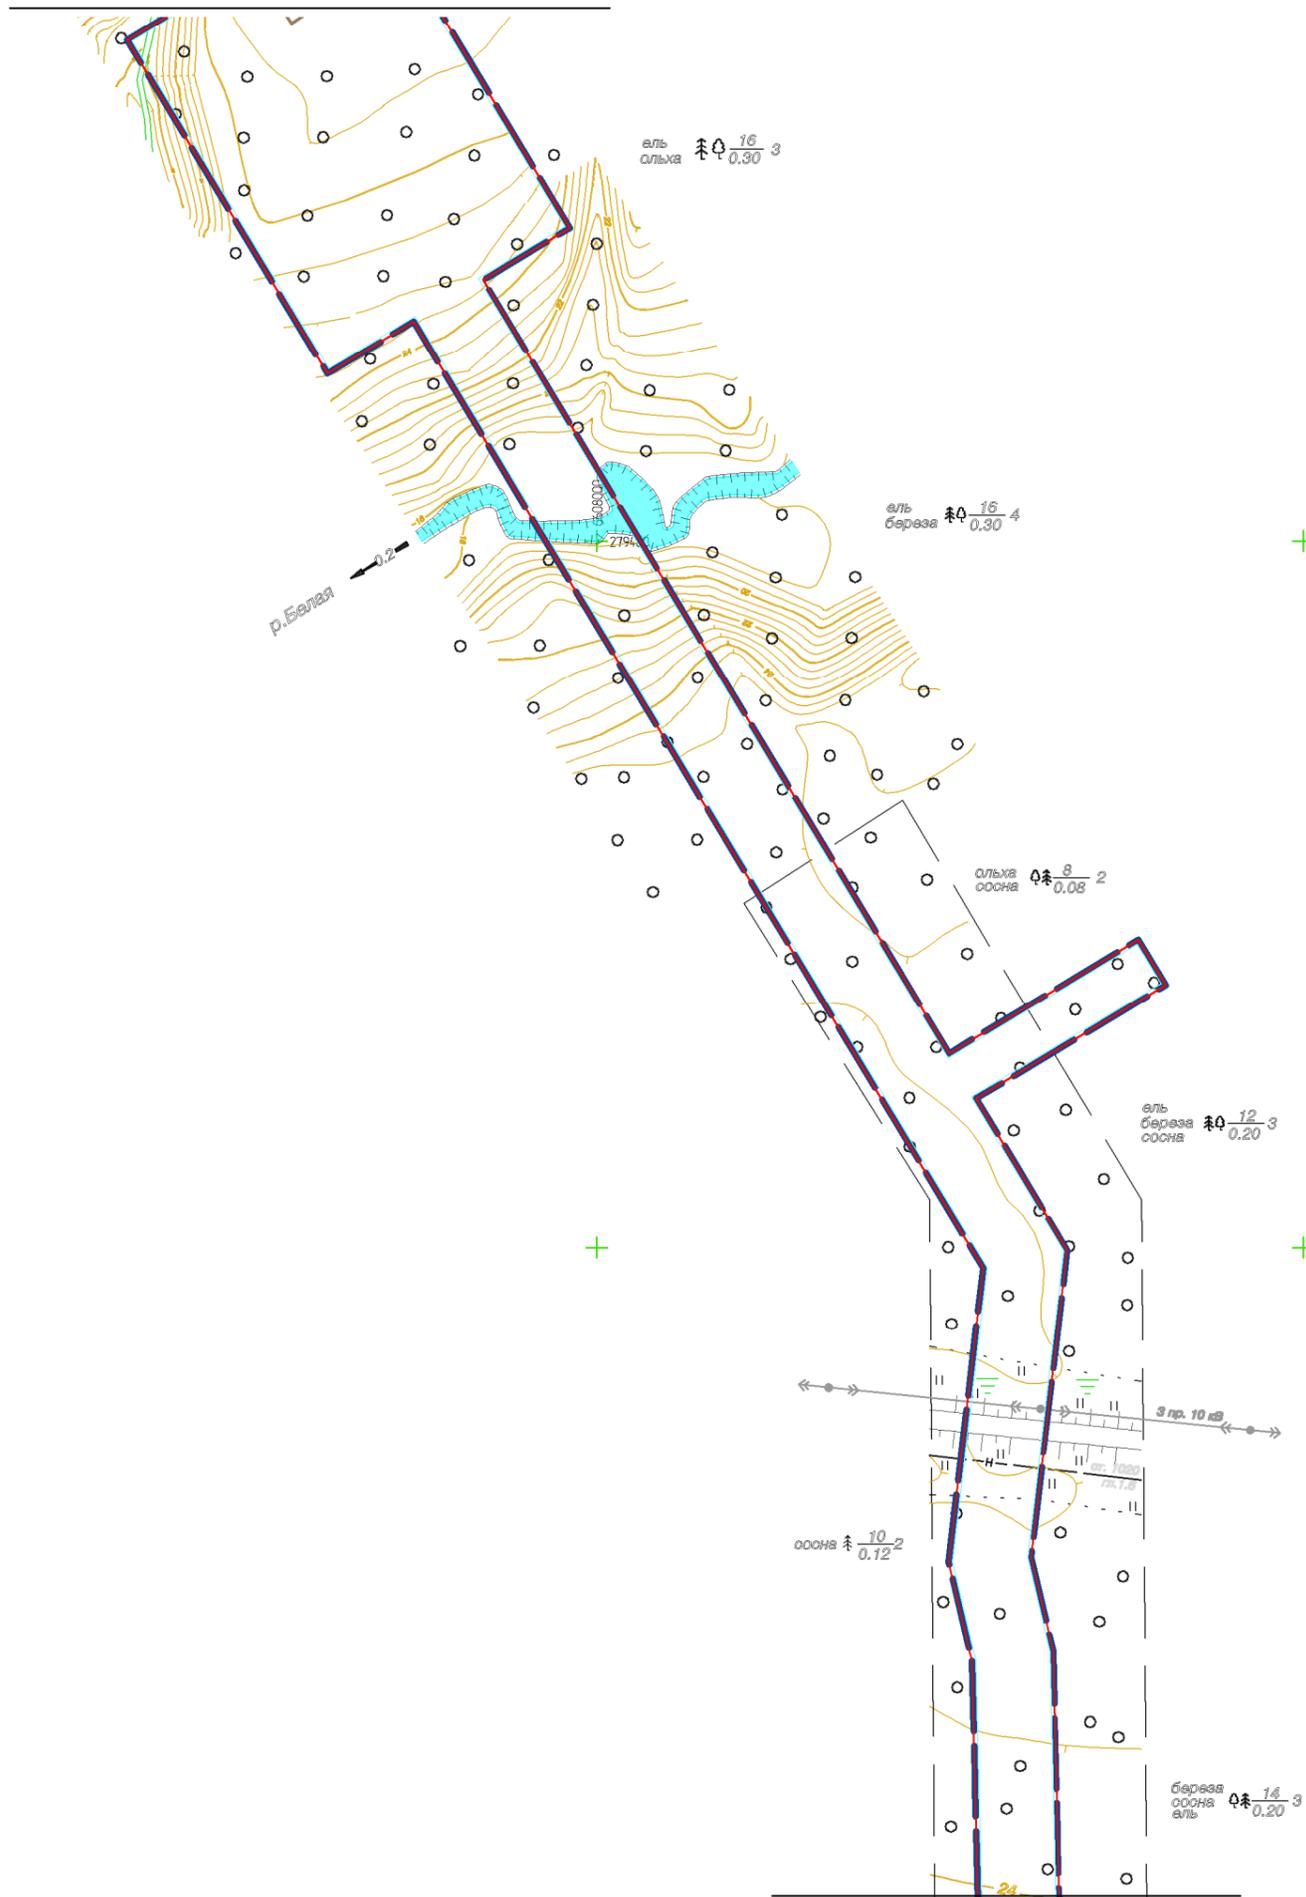


Условные обозначения:

- - границы проектирования
- - линии, обозначающие существующие дороги, улицы, проезды
- - линии, обозначающие проектируемые дороги, улицы, проезды
- - красные линии
- - линии отступа от красных линий
- - граница муниципальных образований

00080799
+ 279800

Схема расположения листов

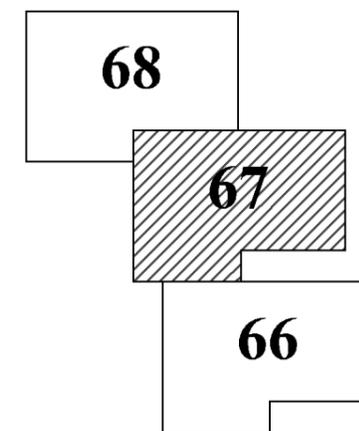

Линия совмещения с листом 66



					Проект планировки территории для строительства и размещения объекта – “Газопровод-отвод к газораспределительной станции “Усть-Луга” от магистрального газопровода “Кохтла-Ярбе – Ленинград”			
Изм.	Лист	№ докум.	Подп.	Дата	Основная часть проекта планировки территории	Стадия	Лист	Листов
Разраб.	Смородинов А.А.		<i>Смородинов</i>			П	67	72
Проб.	Волкова Е.В.		<i>Волкова</i>					
Г.инженер	Пашков Д.Н.		<i>Пашков</i>					
Ген.директор	Хайытмурадов Б.А.		<i>Хайытмурадов</i>		ООО “ЛенЗемКадастр” Санкт-Петербург, 2015 г.			
					Чертеж линий, обозначающих дороги, улицы, проезды, объекты транспортной инфраструктуры М 1:2000			

Перб. примен.
Справ. №

Подп. и дата
Инб. № дубл.
Взам. инб. №
Подп. и дата
Инб. № подл.

Линия совмещения с листом 69


Линия совмещения с листом 70

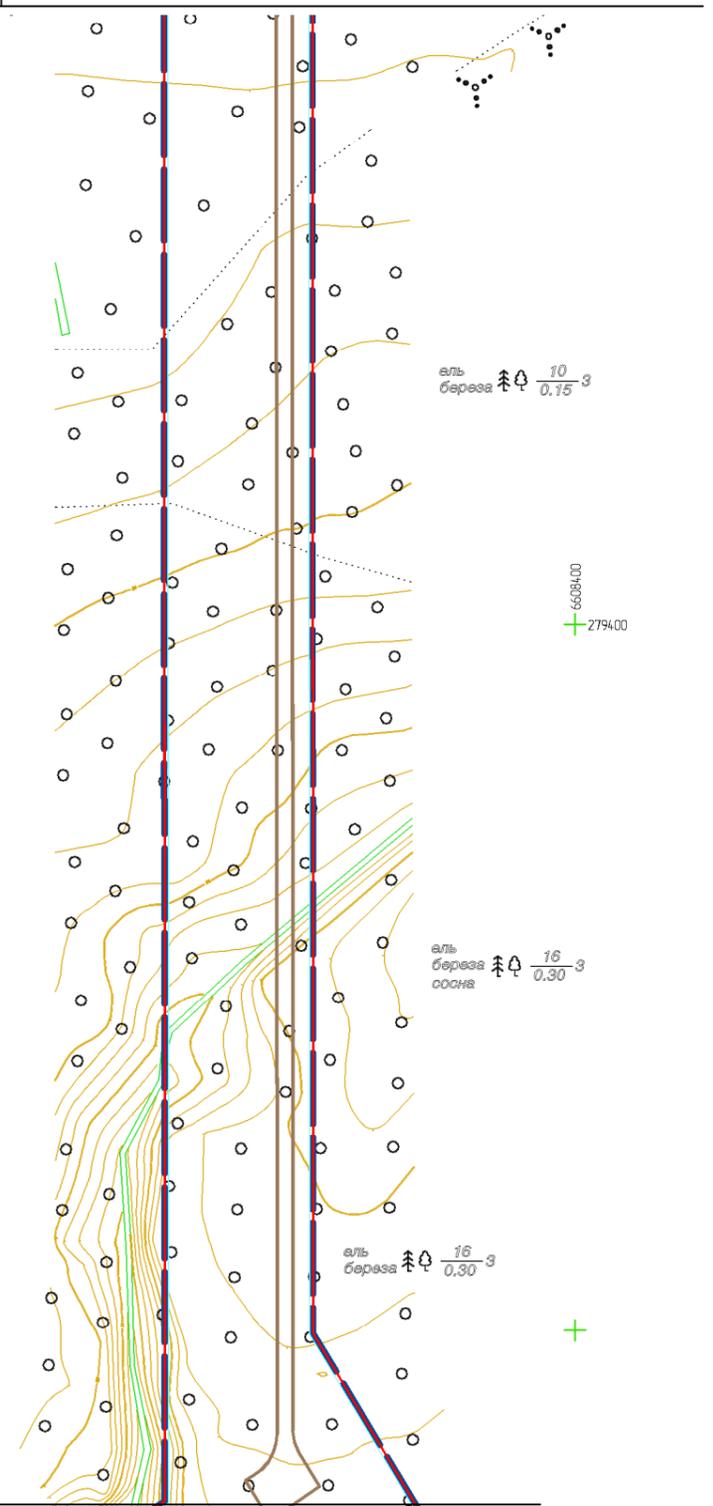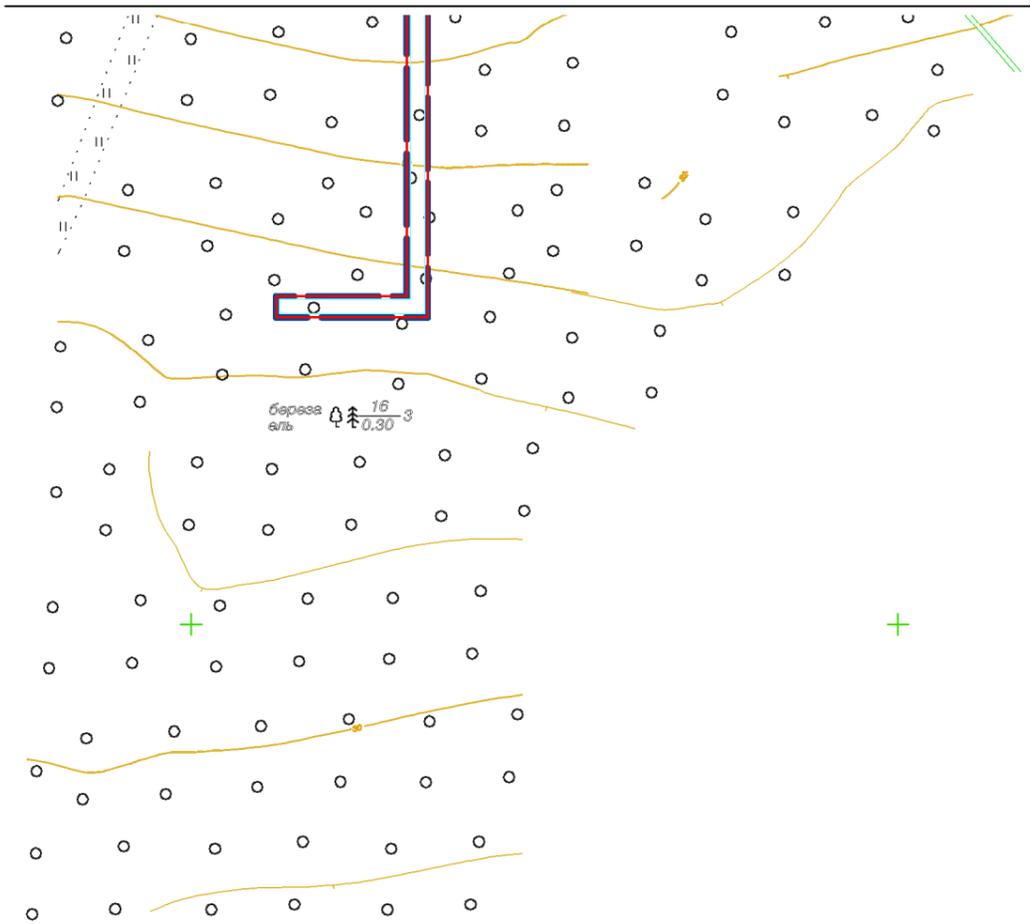

Условные обозначения:

- - границы проектирования
- - линии, обозначающие существующие дороги, улицы, проезды
- - линии, обозначающие проектируемые дороги, улицы, проезды
- - красные линии
- - линии отступа от красных линий
- - граница муниципальных образований

Схема расположения листов

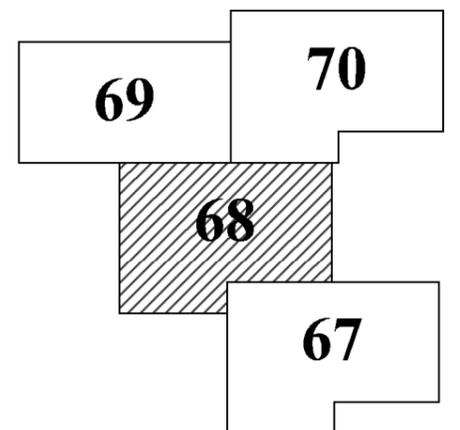

Линия совмещения с листом 67

					Проект планировки территории для строительства и размещения объекта – "Газопровод-отвод к газораспределительной станции "Усть-Луга" от магистрального газопровода "Кохтла-Ярве – Ленинград"			
Изм.	Лист	№ докум.	Подп.	Дата	Основная часть проекта планировки территории	Стадия	Лист	Листов
Разраб.	Смородинов А.А.		<i>Смородинов</i>			П	68	72
Проб.	Волкова Е.В.		<i>Волкова</i>					
Г.инженер	Пашков Д.Н.		<i>Пашков</i>					
Ген.директор	Хайытмурадов Б.А.		<i>Хайытмурадов</i>		ООО "ЛенземКадастр" Санкт-Петербург, 2015 г.			
					М 1:2000			

Перб. примен.

Справ. №

Подп. и дата

Инб. № дубл.

Взам. инб. №

Подп. и дата

Инб. № подл.

Условные обозначения:

-  - границы проектирования
-  - линии, обозначающие существующие дороги, улицы, проезды
-  - линии, обозначающие проектируемые дороги, улицы, проезды
-  - красные линии
-  - линии отступа от красных линий
-  - граница муниципальных образований


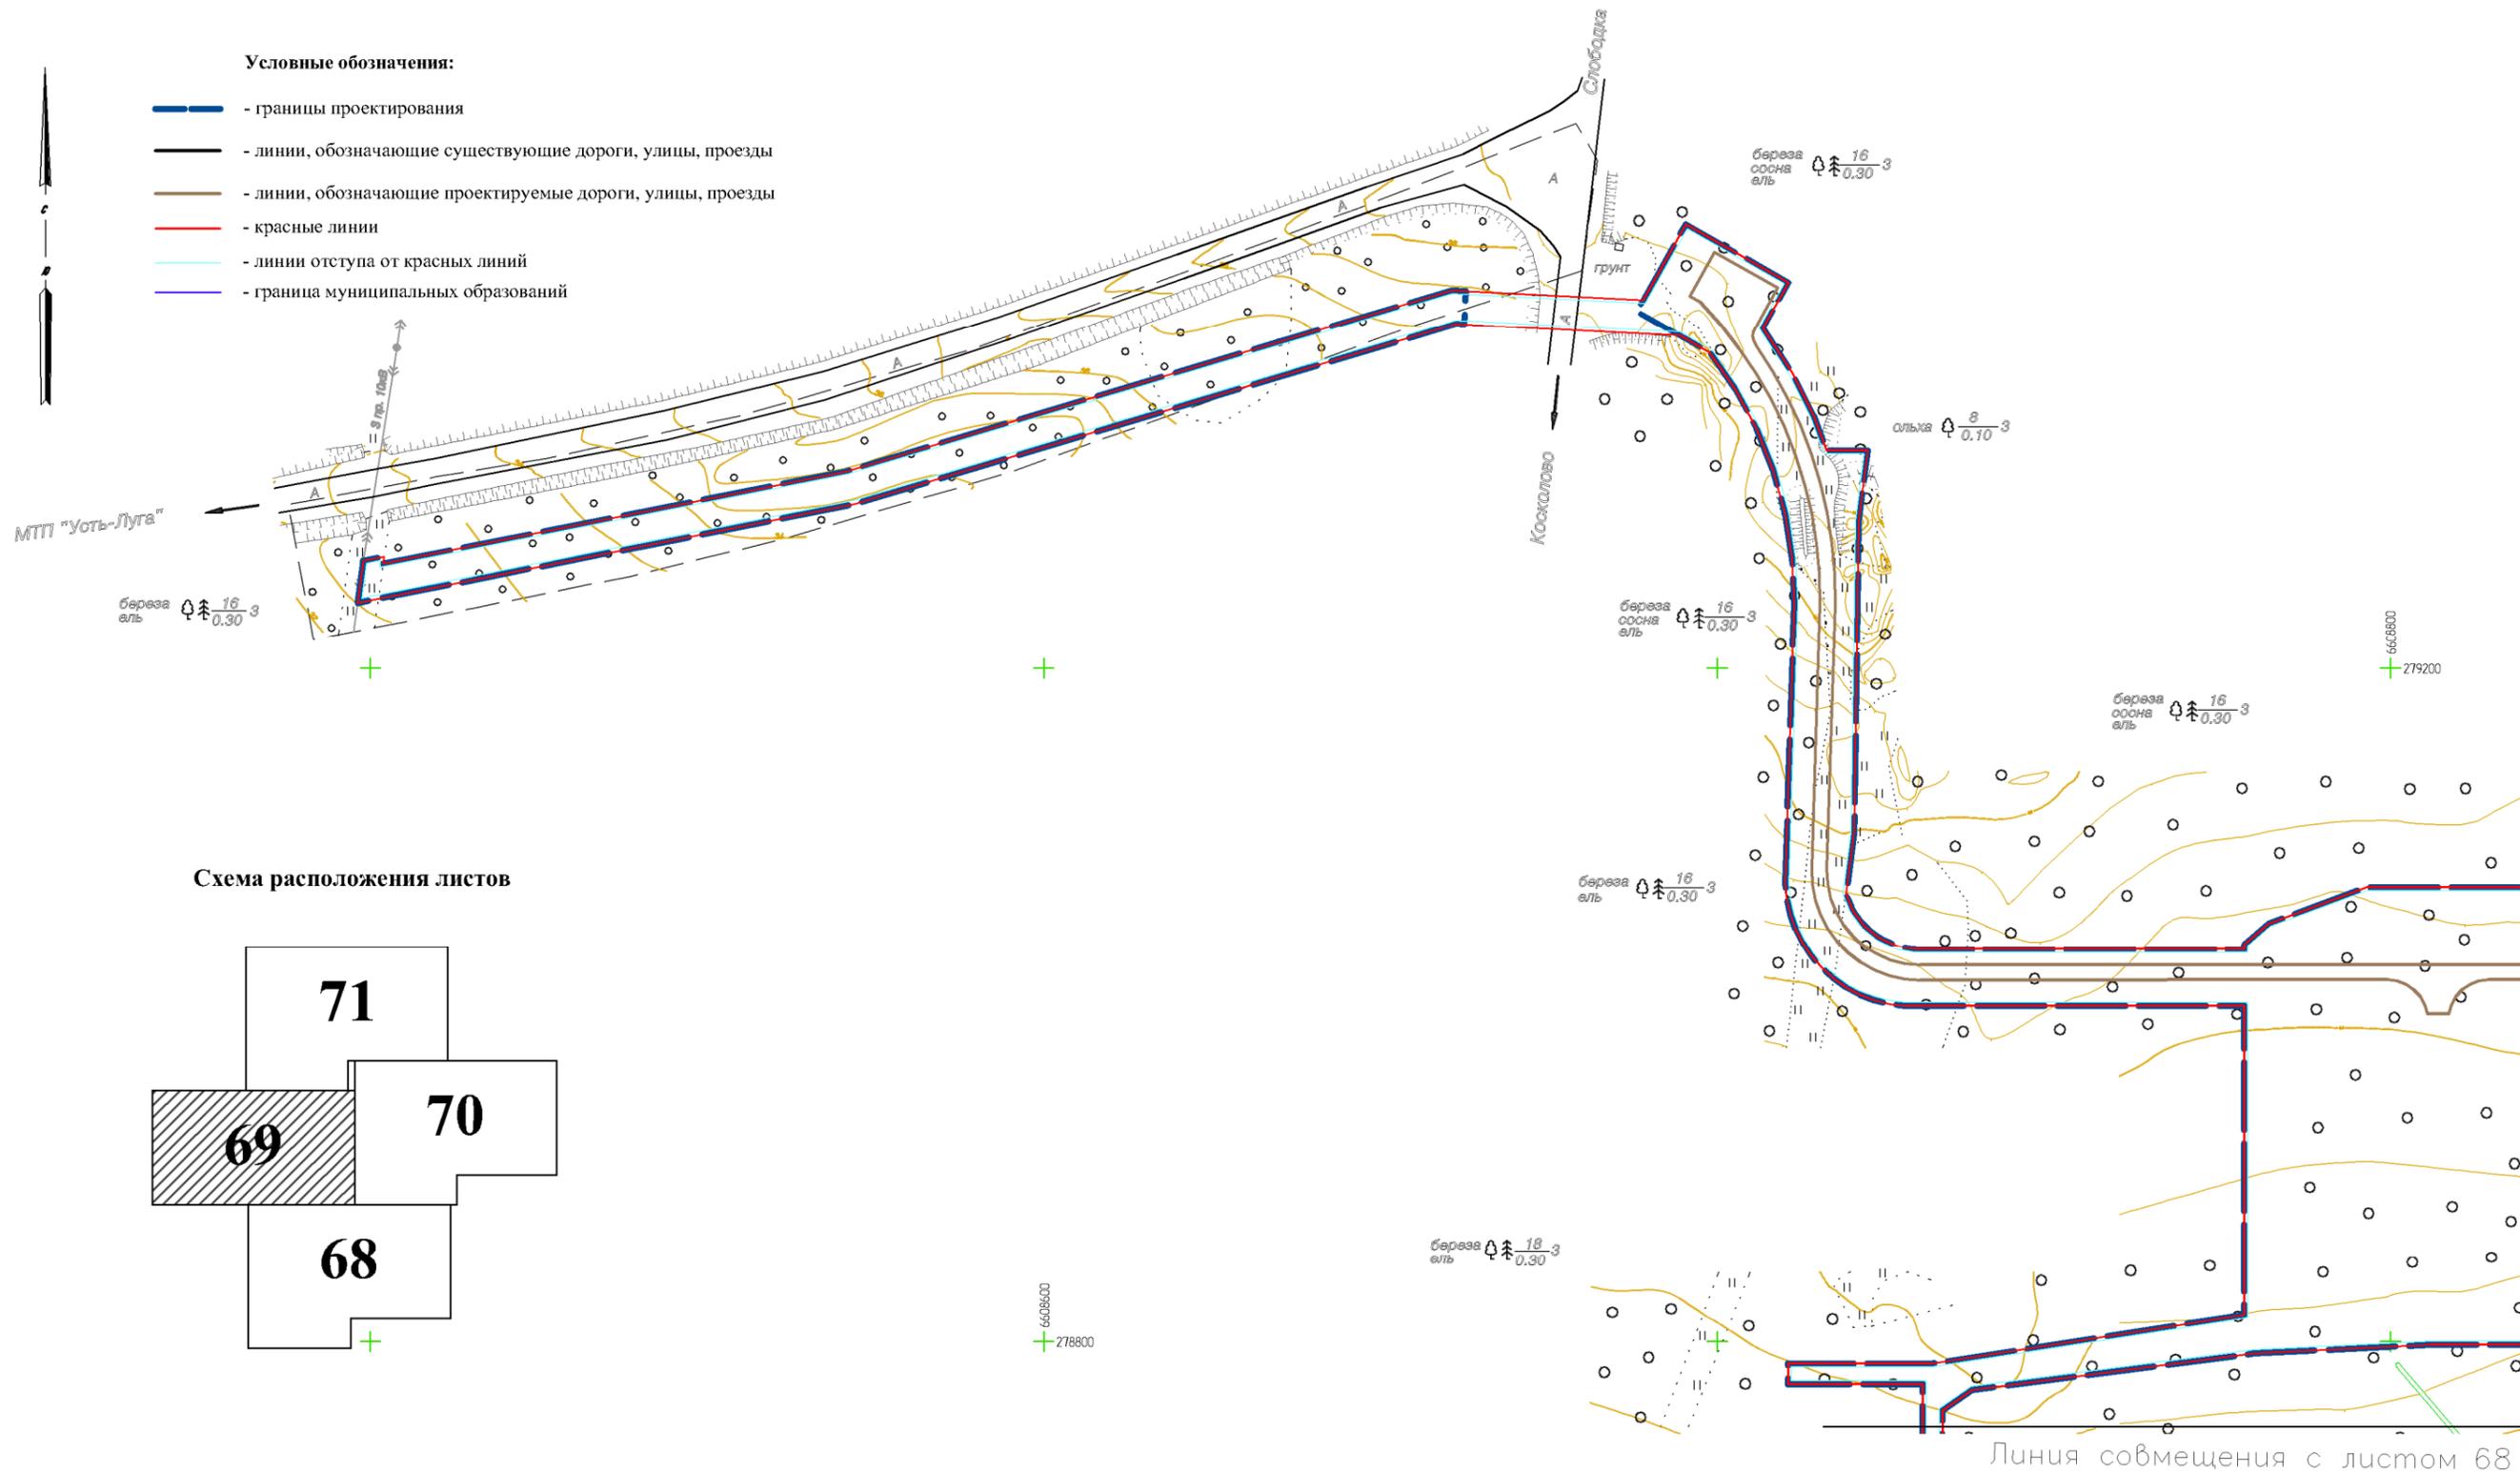


Схема расположения листов

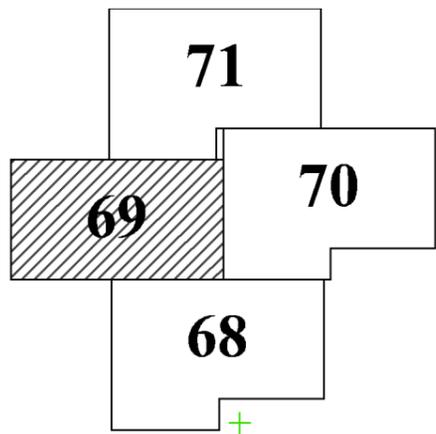


Линия совмещения с листом 70

Линия совмещения с листом 68

					Проект планировки территории для строительства и размещения объекта – "Газопровод-отвод к газораспределительной станции "Усть-Луга" от магистрального газопровода "Кохтла-Ярбе – Ленинград"			
Изм.	Лист	№ докум.	Подп.	Дата	Основная часть проекта планировки территории	Стадия	Лист	Листов
Разраб.	Смородинов А.А.		<i>Смородинов</i>			П	69	72
Проб.	Волкова Е.В.		<i>Волкова</i>					
Г.инженер	Пашков Д.Н.		<i>Пашков</i>					
Ген.директор	Хайитмурадов Б.А.		<i>Хайитмурадов</i>		ООО "ЛенЗемКадастр" Санкт-Петербург, 2015 г.			
					М 1:2000			

Линия совмещения с листом 71

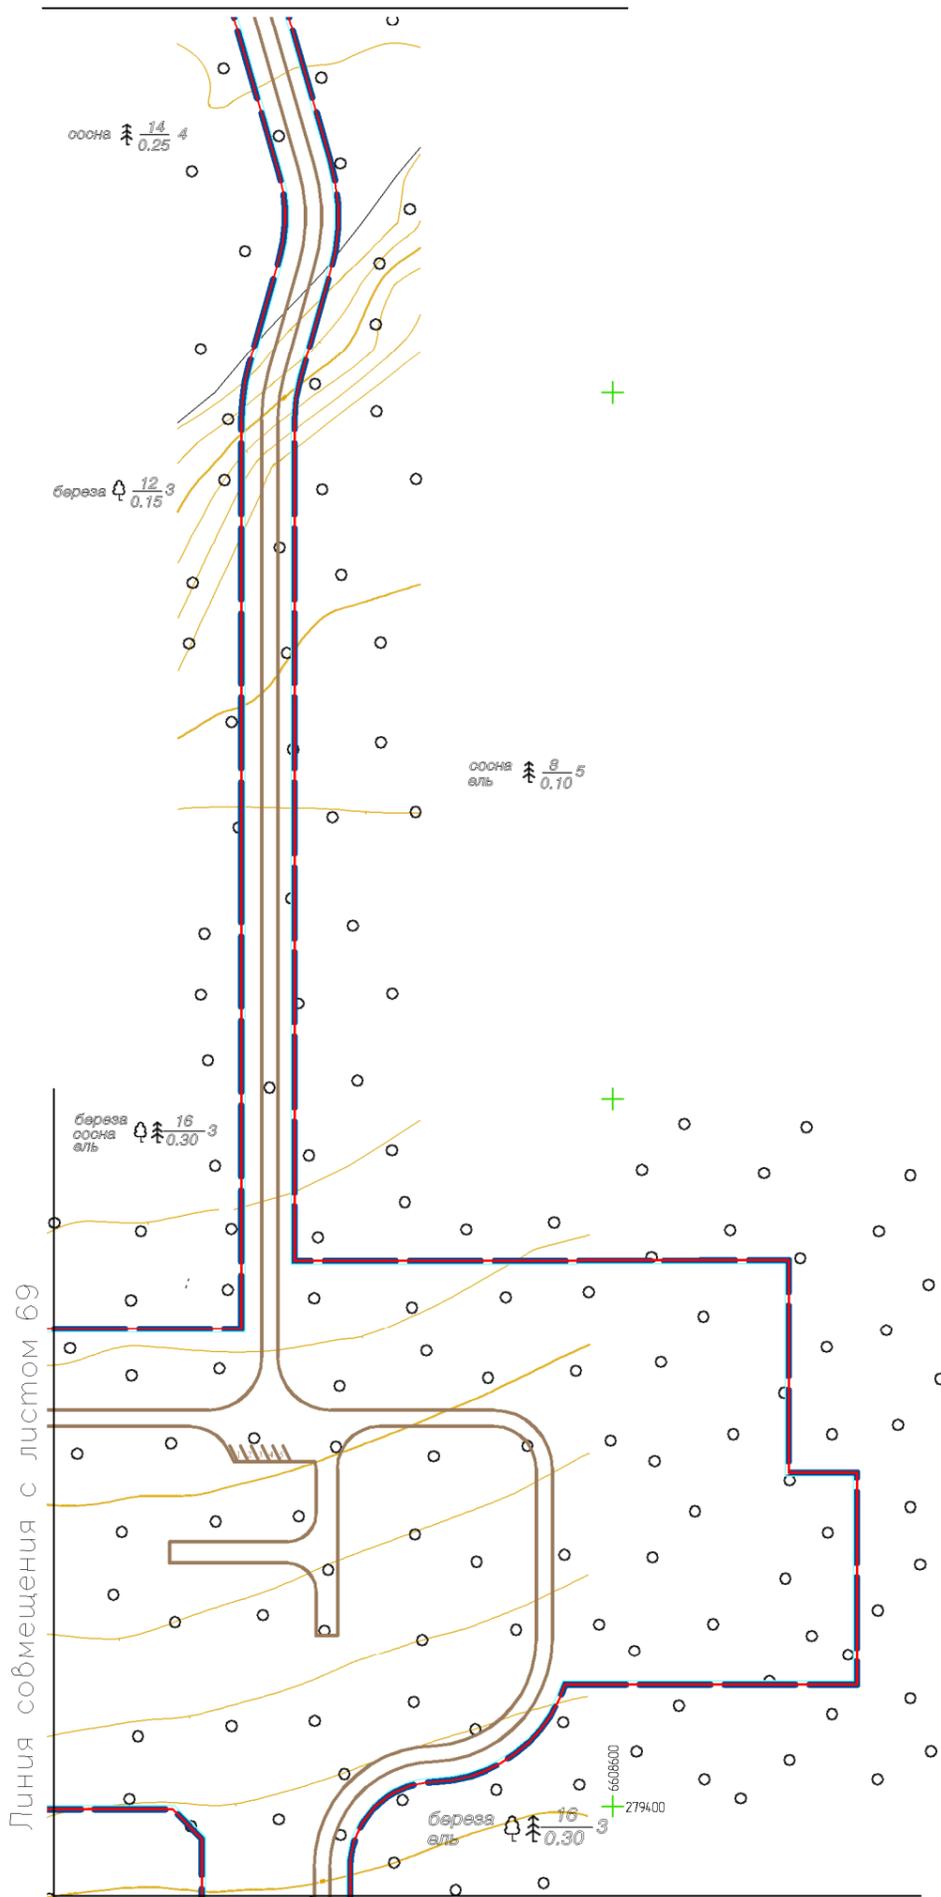


Линия совмещения с листом 68



Условные обозначения:

- - границы проектирования
- - линии, обозначающие существующие дороги, улицы, проезды
- - линии, обозначающие проектируемые дороги, улицы, проезды
- - красные линии
- - линии отступа от красных линий
- - граница муниципальных образований

Схема расположения листов

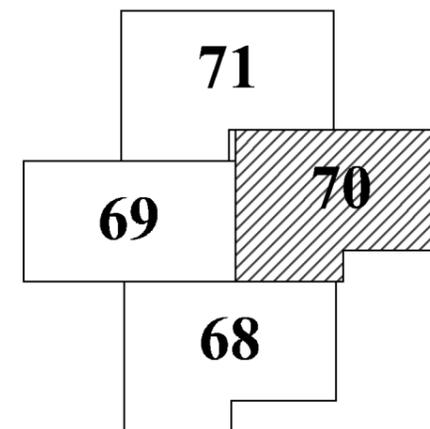

					Проект планировки территории для строительства и размещения объекта – “Газопровод-отвод к газораспределительной станции “Усть-Луга” от магистрального газопровода “Кохтла-Ярве – Ленинград”			
Изм.	Лист	№ докум.	Подп.	Дата	Основная часть проекта планировки территории	Стадия	Лист	Листов
Разраб.	Смородинов А.А.		<i>Смородинов</i>			П	70	72
Проб.	Волкова Е.В.		<i>Волкова</i>					
Гл.инженер	Пашков Д.Н.		<i>Пашков</i>		Чертеж линий, обозначающих дороги, улицы, проезды, объекты транспортной инфраструктуры М 1:2000	ООО “ЛенЗемКадастр” Санкт-Петербург, 2015 г.		
Ген.директор	Хайытмурадов Б.А.		<i>Хайытмурадов</i>					

Перв. примен.

Справ. №

Подп. и дата

Инв. № дубл.

Взам. инв. №

Подп. и дата

Инв. № подл.

Линия совмещения с листом 69

Линия совмещения с листом 72

Линия совмещения с листом 72

Перв. примен.

Спраб. №

Подп. и дата

Инв. № дубл.

Взам. инв. №

Подп. и дата

Инв. № подл.

Условные обозначения:

- - границы проектирования
- - линии, обозначающие существующие дороги, улицы, проезды
- - линии, обозначающие проектируемые дороги, улицы, проезды
- - красные линии
- - линии отступа от красных линий
- - граница муниципальных образований


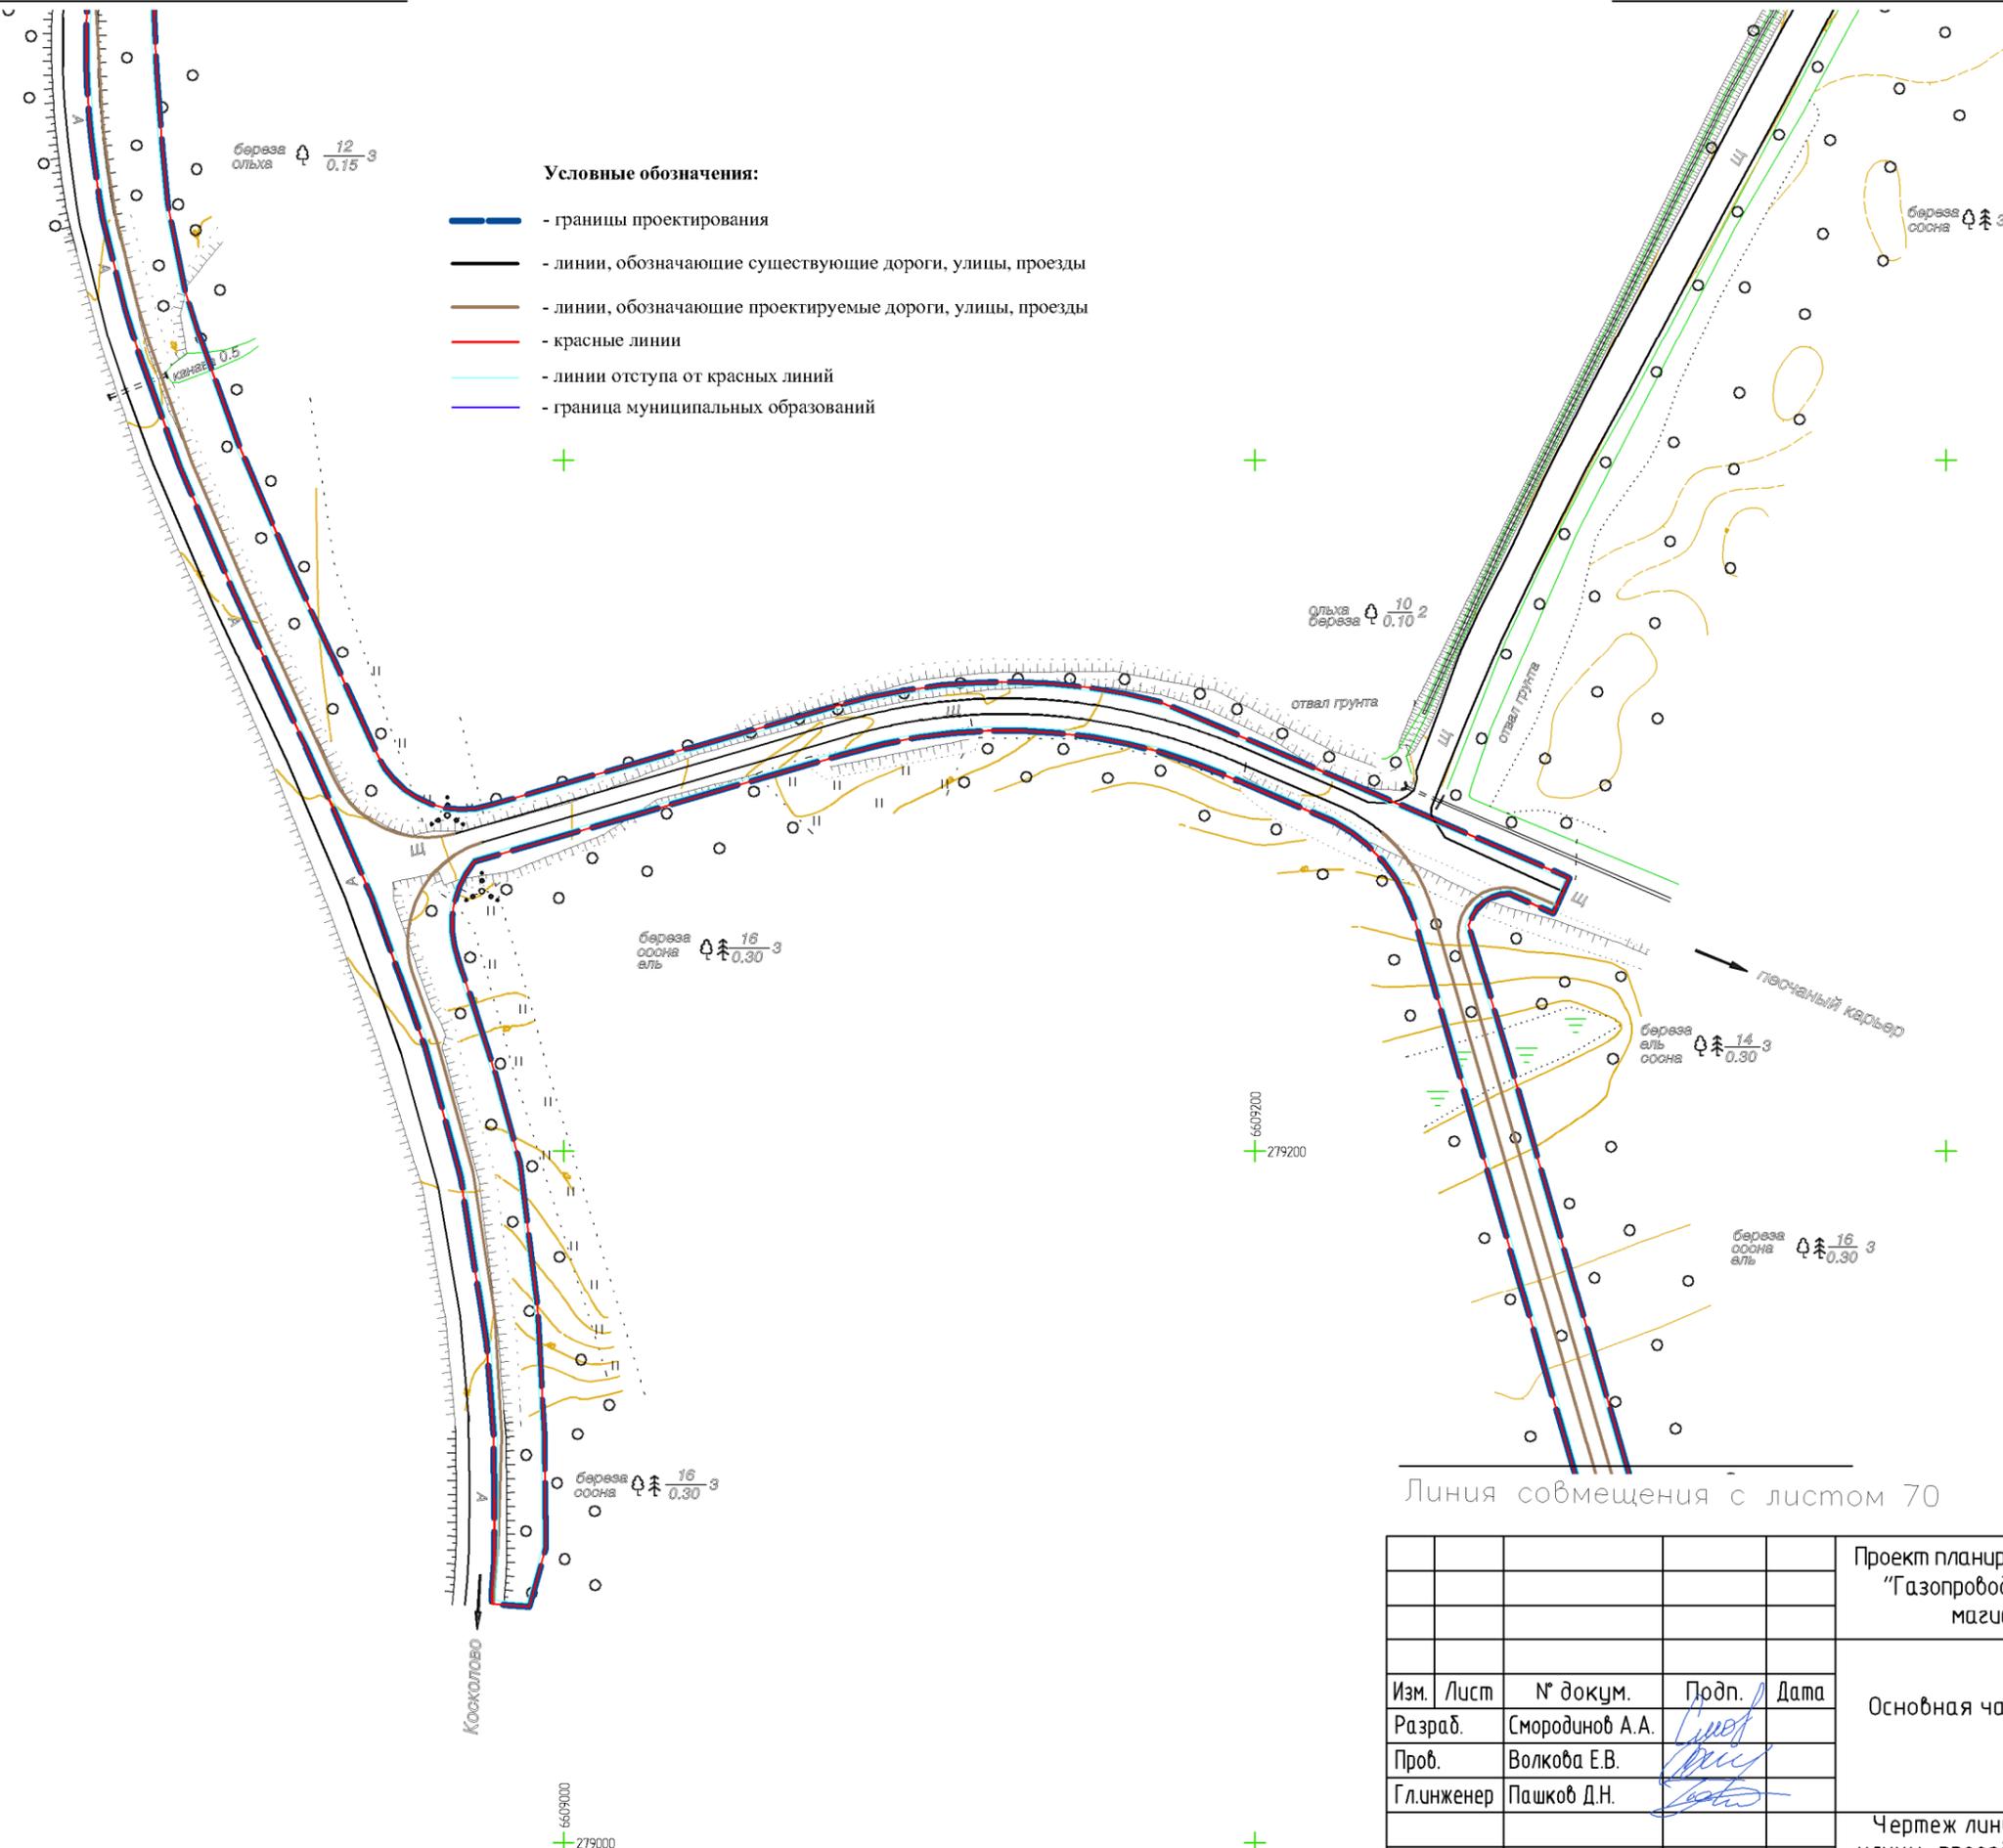


Схема расположения листов

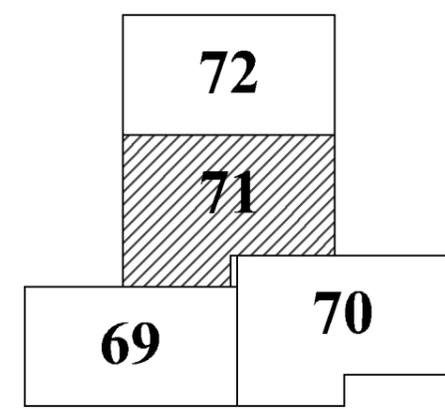

Линия совмещения с листом 70

					Проект планировки территории для строительства и размещения объекта – "Газопровод-отвод к газораспределительной станции "Усть-Луга" от магистрального газопровода "Кохтла-Ярбе – Ленинград"			
Изм.	Лист	№ докум.	Подп.	Дата	Основная часть проекта планировки территории	Стадия	Лист	Листов
Разраб.	Смородинов А.А.		<i>Смородинов</i>			П	71	72
Проб.	Волкова Е.В.		<i>Волкова</i>					
Гл.инженер	Пашков Д.Н.		<i>Пашков</i>		Чертеж линий, обозначающих дороги, улицы, проезды, объекты транспортной инфраструктуры М 1:2000	ООО "ЛенЗемКадастр" Санкт-Петербург, 2015 г.		
Ген.директор	Хайытмурадов Б.А.		<i>Хайытмурадов</i>					

Перб. примен.

Справ. №

Подп. и дата


Инб. № дубл.

Взам. инб. №

Подп. и дата

Инб. № подл.

Схема расположения листов

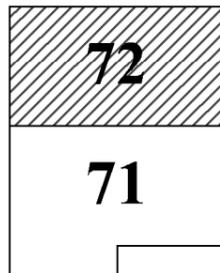


72


71

Условные обозначения:

-  - границы проектирования
-  - линии, обозначающие существующие дороги, улицы, проезды
-  - линии, обозначающие проектируемые дороги, улицы, проезды
-  - красные линии
-  - линии отступа от красных линий
-  - граница муниципальных образований

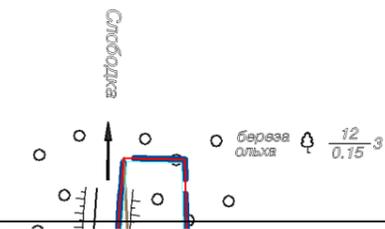


Линия совмещения с листом 71

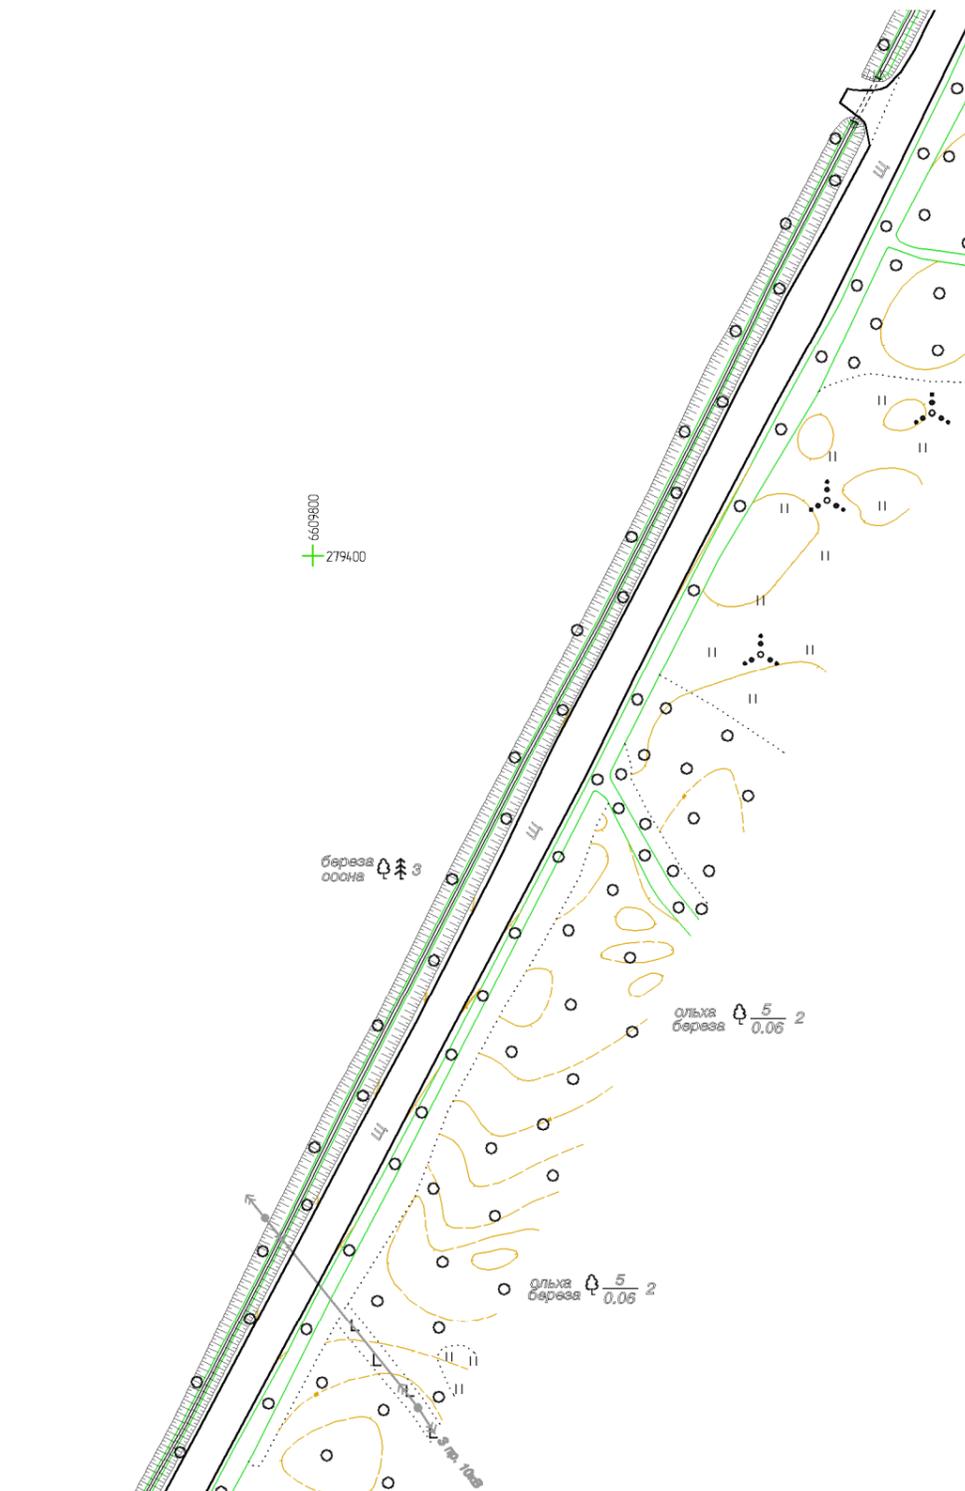

Линия совмещения с листом 71

					Проект планировки территории для строительства и размещения объекта – "Газопровод-отвод к газораспределительной станции "Усть-Луга" от магистрального газопровода "Кохтла-Ярбе – Ленинград"			
					Стадия	Лист	Листов	
Изм.	Лист	№ докум.	Подп.	Дата	Основная часть проекта планировки территории	П	72	72
Разраб.	Смородинов А.А.		<i>Смородинов</i>					
Проб.	Волкова Е.В.		<i>Волкова</i>					
Гл.инженер	Пашков Д.Н.		<i>Пашков</i>		000 "ЛенземКадастр" Санкт-Петербург, 2015 г.			
Ген.директор	Хайытмурадов Б.А.		<i>Хайытмурадов</i>					
					М 1:2000			

Имя, № лист, Погр. и дата, Взам. инв. №, Инв. № абз., Погр. и дата, Справ. №, Пар. поимен.


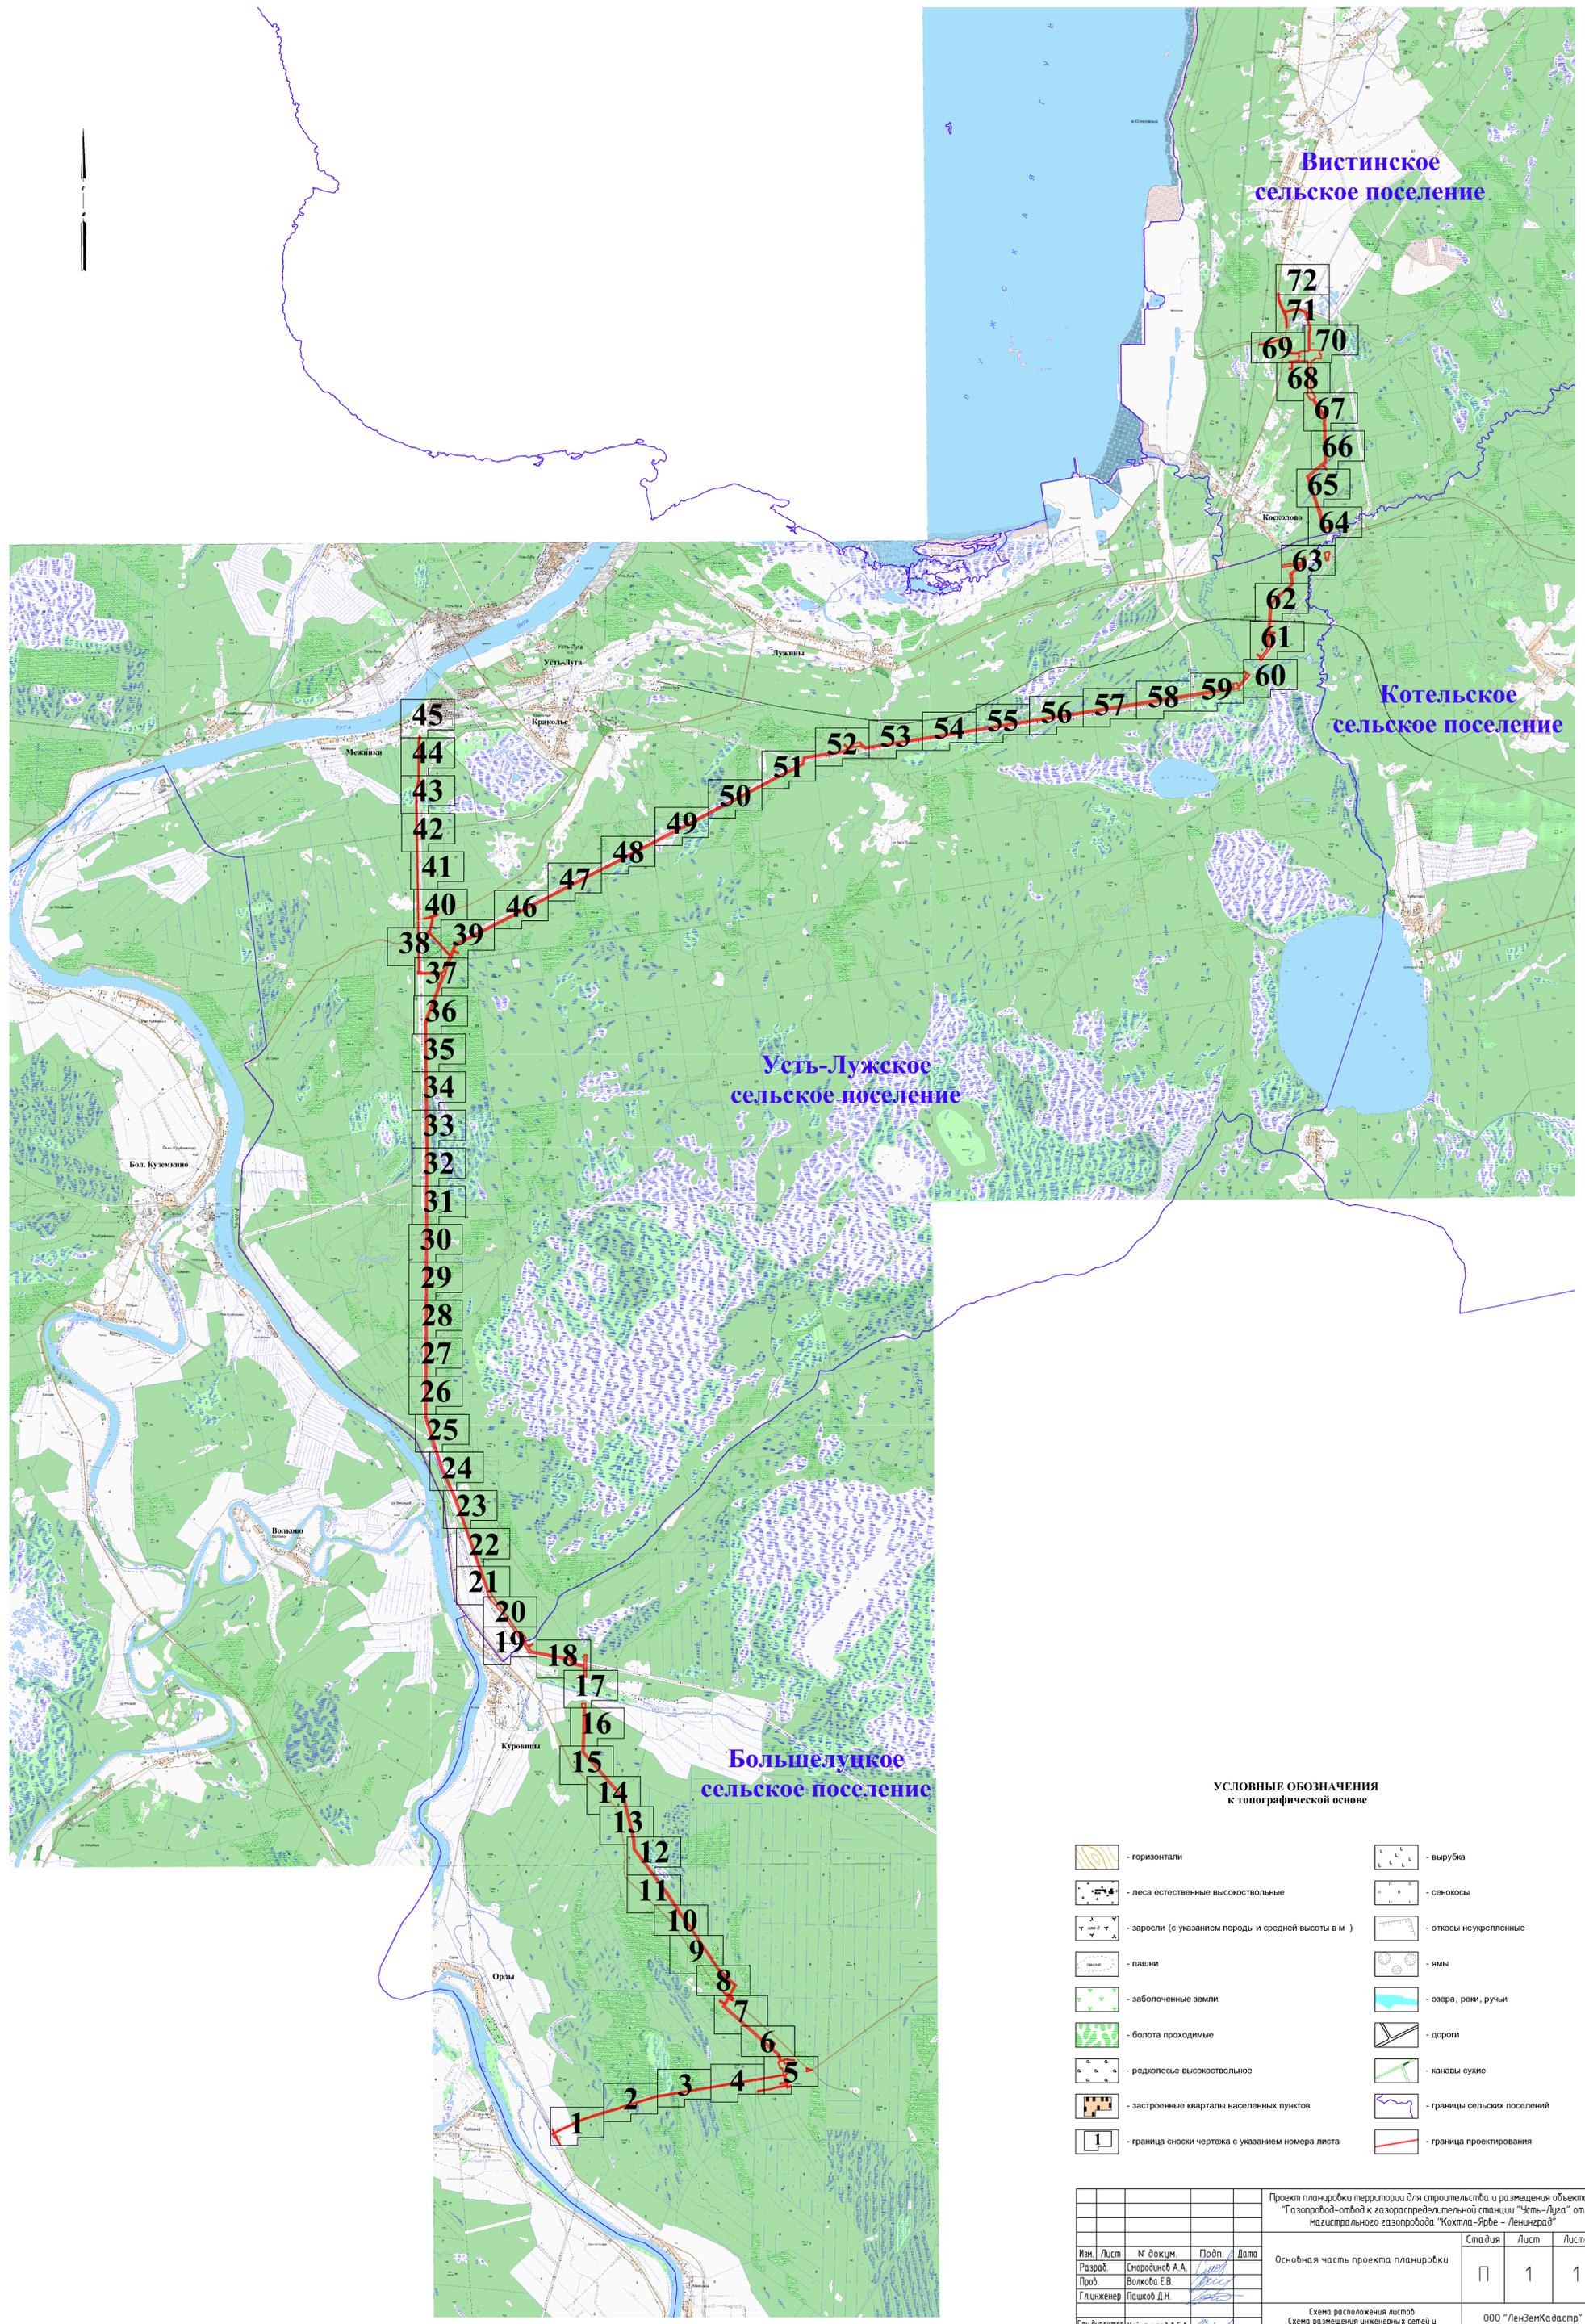


УСЛОВНЫЕ ОБОЗНАЧЕНИЯ к топографической основе

- | | | | |
|--|---|--|------------------------------|
| | - горизонтали | | - вырубка |
| | - леса естественные высокоствольные | | - сенокосы |
| | - заросли (с указанием породы и средней высоты в м) | | - откосы неукрепленные |
| | - пашни | | - ямы |
| | - заболоченные земли | | - озера, реки, ручьи |
| | - болота проходимые | | - дороги |
| | - редколесье высокоствольное | | - каналы сухие |
| | - застроенные кварталы населенных пунктов | | - границы сельских поселений |
| | - граница сноски чертежа с указанием номера листа | | - граница проектирования |

Проект планировки территории для строительства и размещения объекта - "Газопровод-отвод к газораспределительной станции "Усть-Луга" от магистрального газопровода "Кохтла-Ярве - Ленинград"				
Изм.	Лист	№ док.им.	Подп.	Дата
Разраб.	Смиродина А.А.			
Проб.	Волкова Е.В.			
Гл.инженер	Пашков Д.Н.			
Ген.директор	Хайтмуратов Б.А.			
Основная часть проекта планировки				
Стадия	Лист	Листов		
П	1	1		
000 "ЛенЗемКадастр" Санкт-Петербург, 2015 г.				

Схема расположения листов

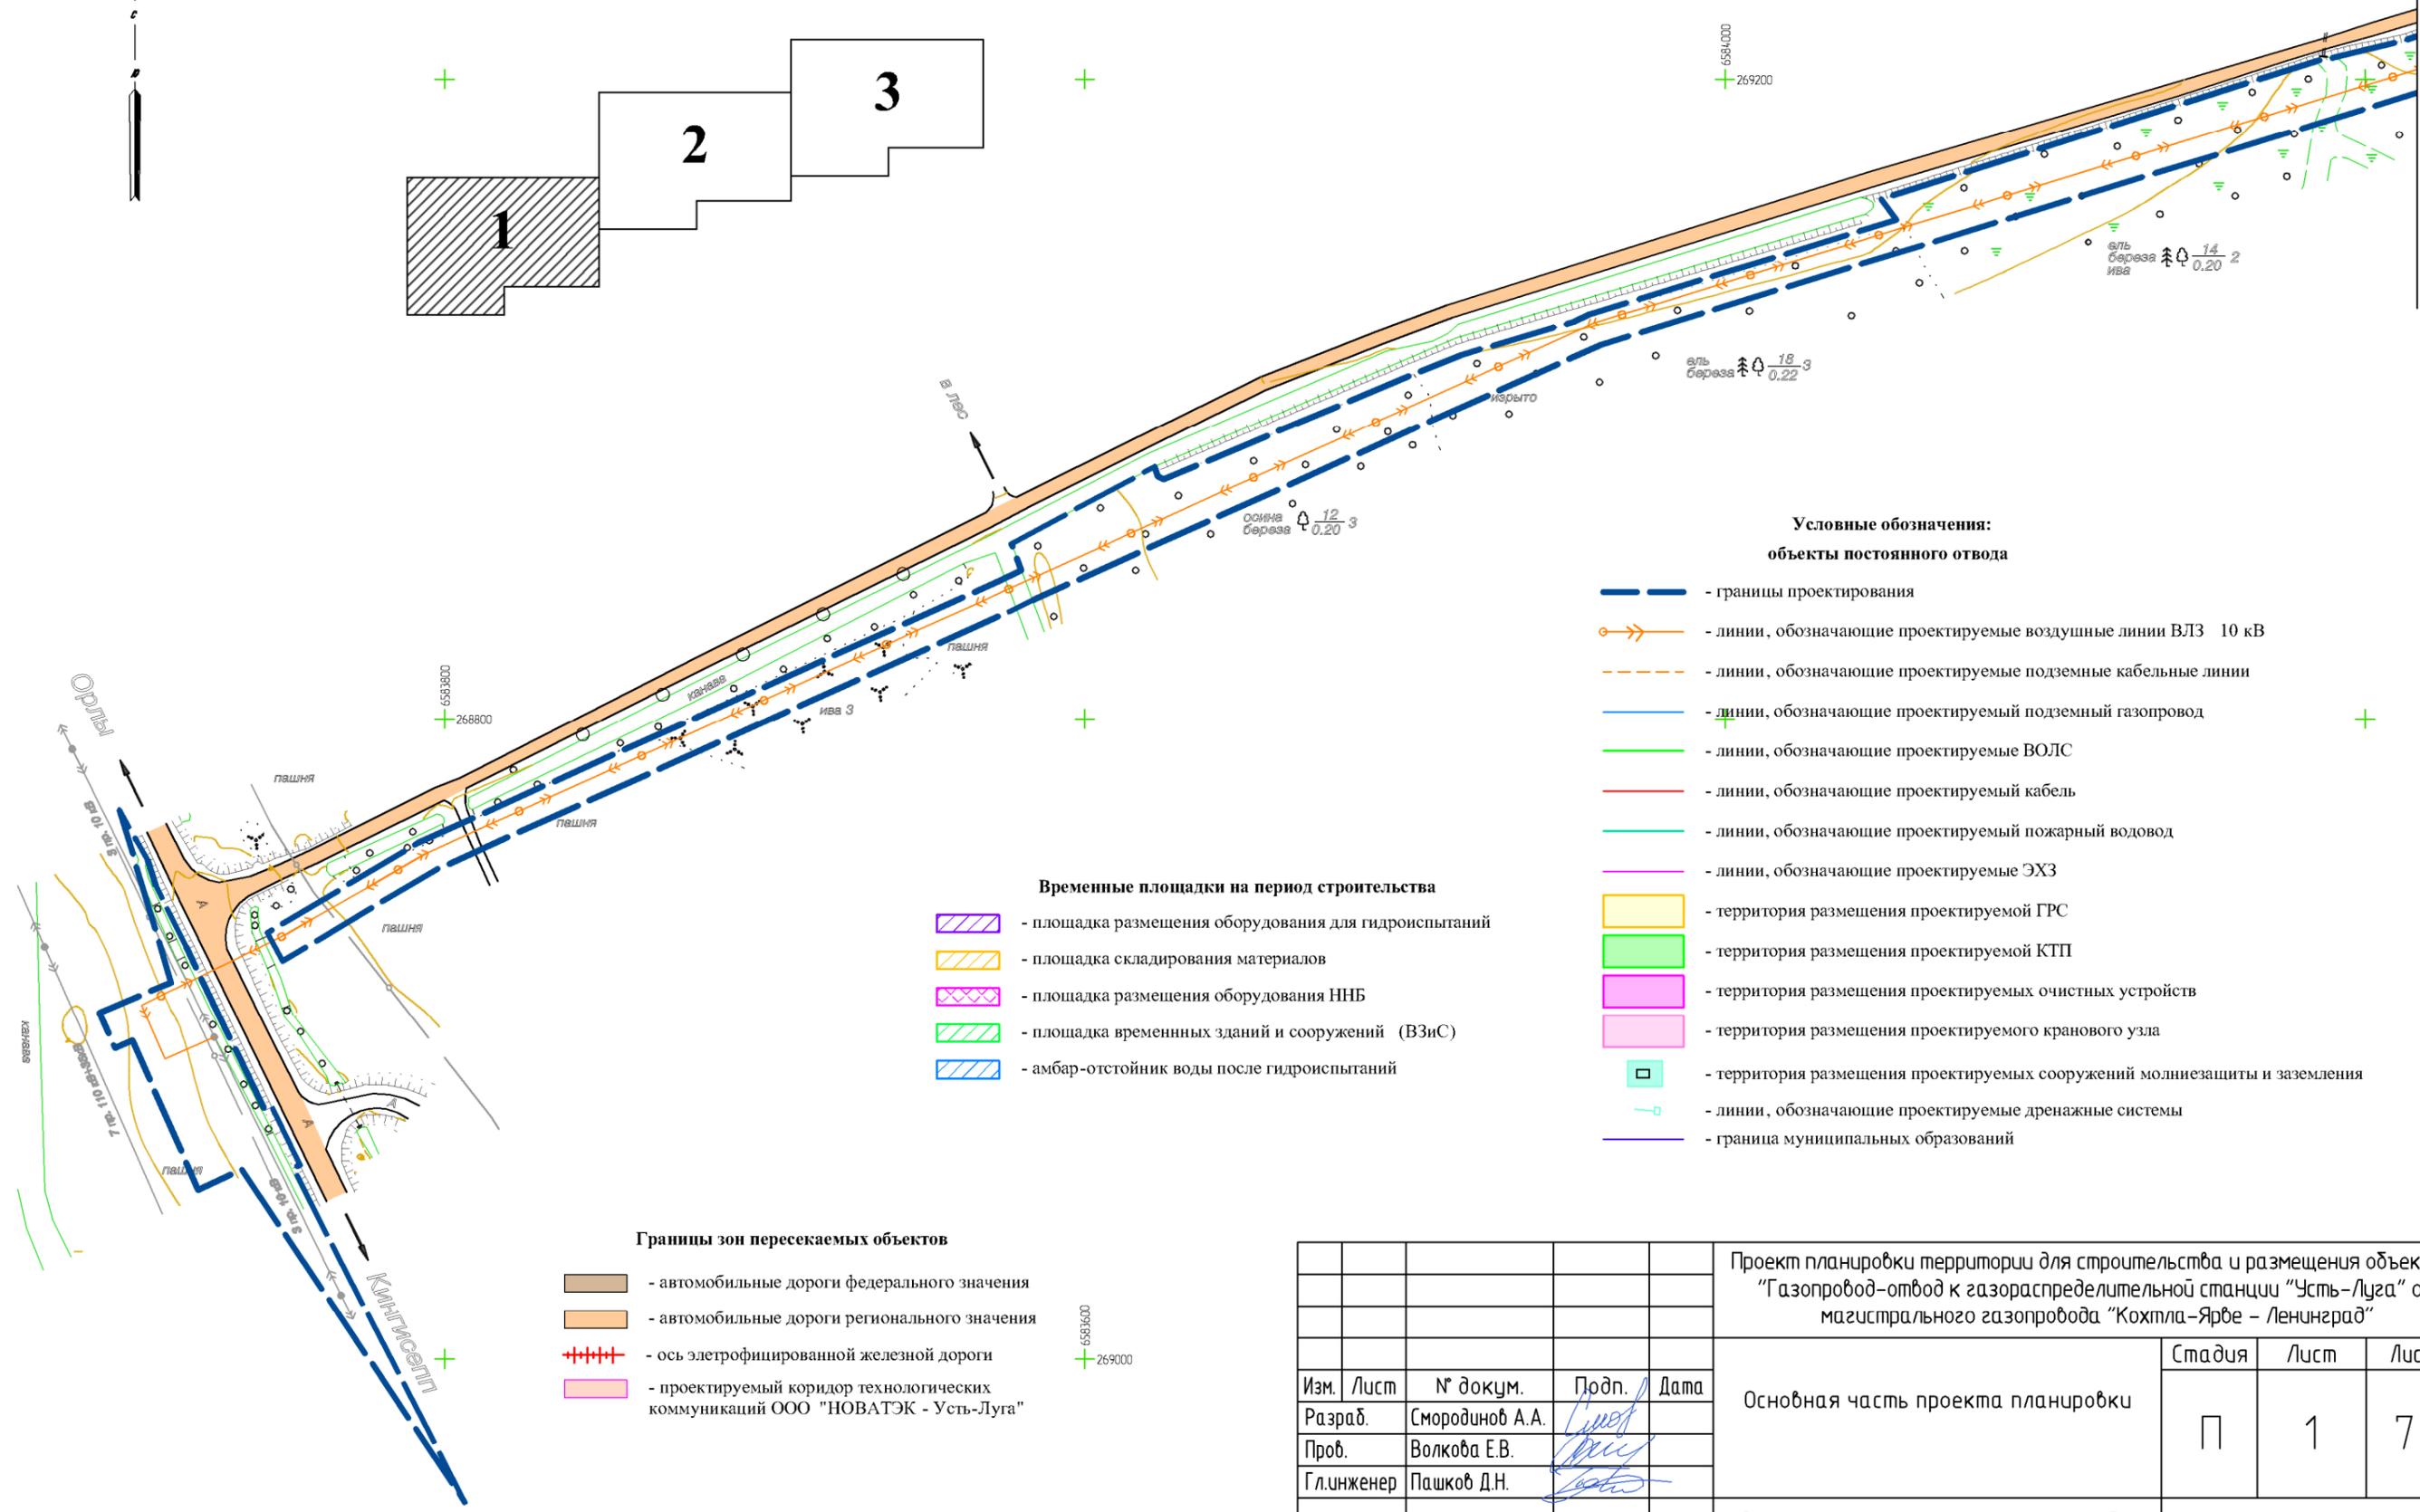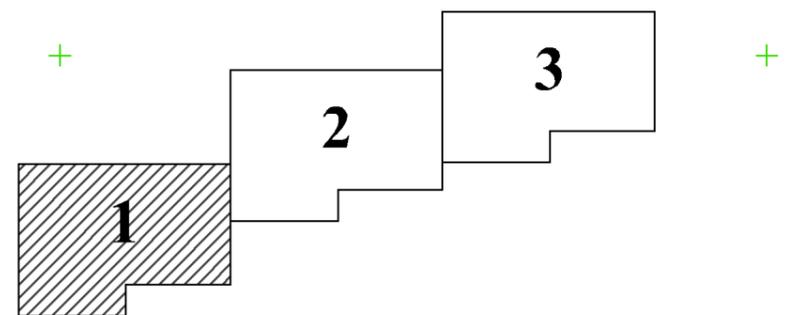

Условные обозначения:
объекты постоянного отвода

- - границы проектирования
- > - линии, обозначающие проектируемые воздушные линии ВЛЗ 10 кВ
- - линии, обозначающие проектируемые подземные кабельные линии
- - линии, обозначающие проектируемый подземный газопровод
- - линии, обозначающие проектируемые ВОЛС
- - линии, обозначающие проектируемый кабель
- - линии, обозначающие проектируемый пожарный водовод
- - линии, обозначающие проектируемые ЭХЗ
- территория размещения проектируемой ГРС
- территория размещения проектируемой КТП
- территория размещения проектируемых очистных устройств
- территория размещения проектируемого кранового узла
- территория размещения проектируемых сооружений молниезащиты и заземления
- - линии, обозначающие проектируемые дренажные системы
- - граница муниципальных образований

Временные площадки на период строительства

- площадка размещения оборудования для гидроиспытаний
- площадка складирования материалов
- площадка размещения оборудования ННБ
- площадка временных зданий и сооружений (ВЗиС)
- амбар-отстойник воды после гидроиспытаний

Границы зон пересекаемых объектов

- автомобильные дороги федерального значения
- автомобильные дороги регионального значения
- ++++ - ось элетрофицированной железной дороги
- проектируемый коридор технологических коммуникаций ООО "НОВАТЭК - Усть-Луга"

					Проект планировки территории для строительства и размещения объекта – "Газопровод-отвод к газораспределительной станции "Усть-Луга" от магистрального газопровода "Кохтла-Ярбе – Ленинград"			
Изм.	Лист	№ докум.	Подп.	Дата	Основная часть проекта планировки	Стадия	Лист	Листов
Разраб.		Смородинов А.А.	<i>Смор</i>			П	1	72
Проб.		Волкова Е.В.	<i>Вол</i>					
Гл.инженер		Пашков Д.Н.	<i>Паш</i>					
Ген.директор		Хайытмурадов Б.А.	<i>Хай</i>		Схема размещения инженерных сетей и сооружений М 1:2000	ООО "ЛенЗемКадастр" Санкт-Петербург, 2015 г.		



Линия совмещения с листом 1

Линия совмещения с листом 3

**Условные обозначения:
объекты постоянного отвода**

-  - границы проектирования
-  - линии, обозначающие проектируемые воздушные линии ВЛЗ 10 кВ
-  - линии, обозначающие проектируемые подземные кабельные линии
-  - линии, обозначающие проектируемый подземный газопровод
-  - линии, обозначающие проектируемые ВОЛС
-  - линии, обозначающие проектируемый кабель
-  - линии, обозначающие проектируемый пожарный водовод
-  - линии, обозначающие проектируемые ЭХЗ
-  - территория размещения проектируемой ГРС
-  - территория размещения проектируемой КТП
-  - территория размещения проектируемых очистных устройств
-  - территория размещения проектируемого кранового узла
-  - территория размещения проектируемых сооружений молниезащиты и заземления
-  - линии, обозначающие проектируемые дренажные системы
-  - граница муниципальных образований

Схема расположения листов

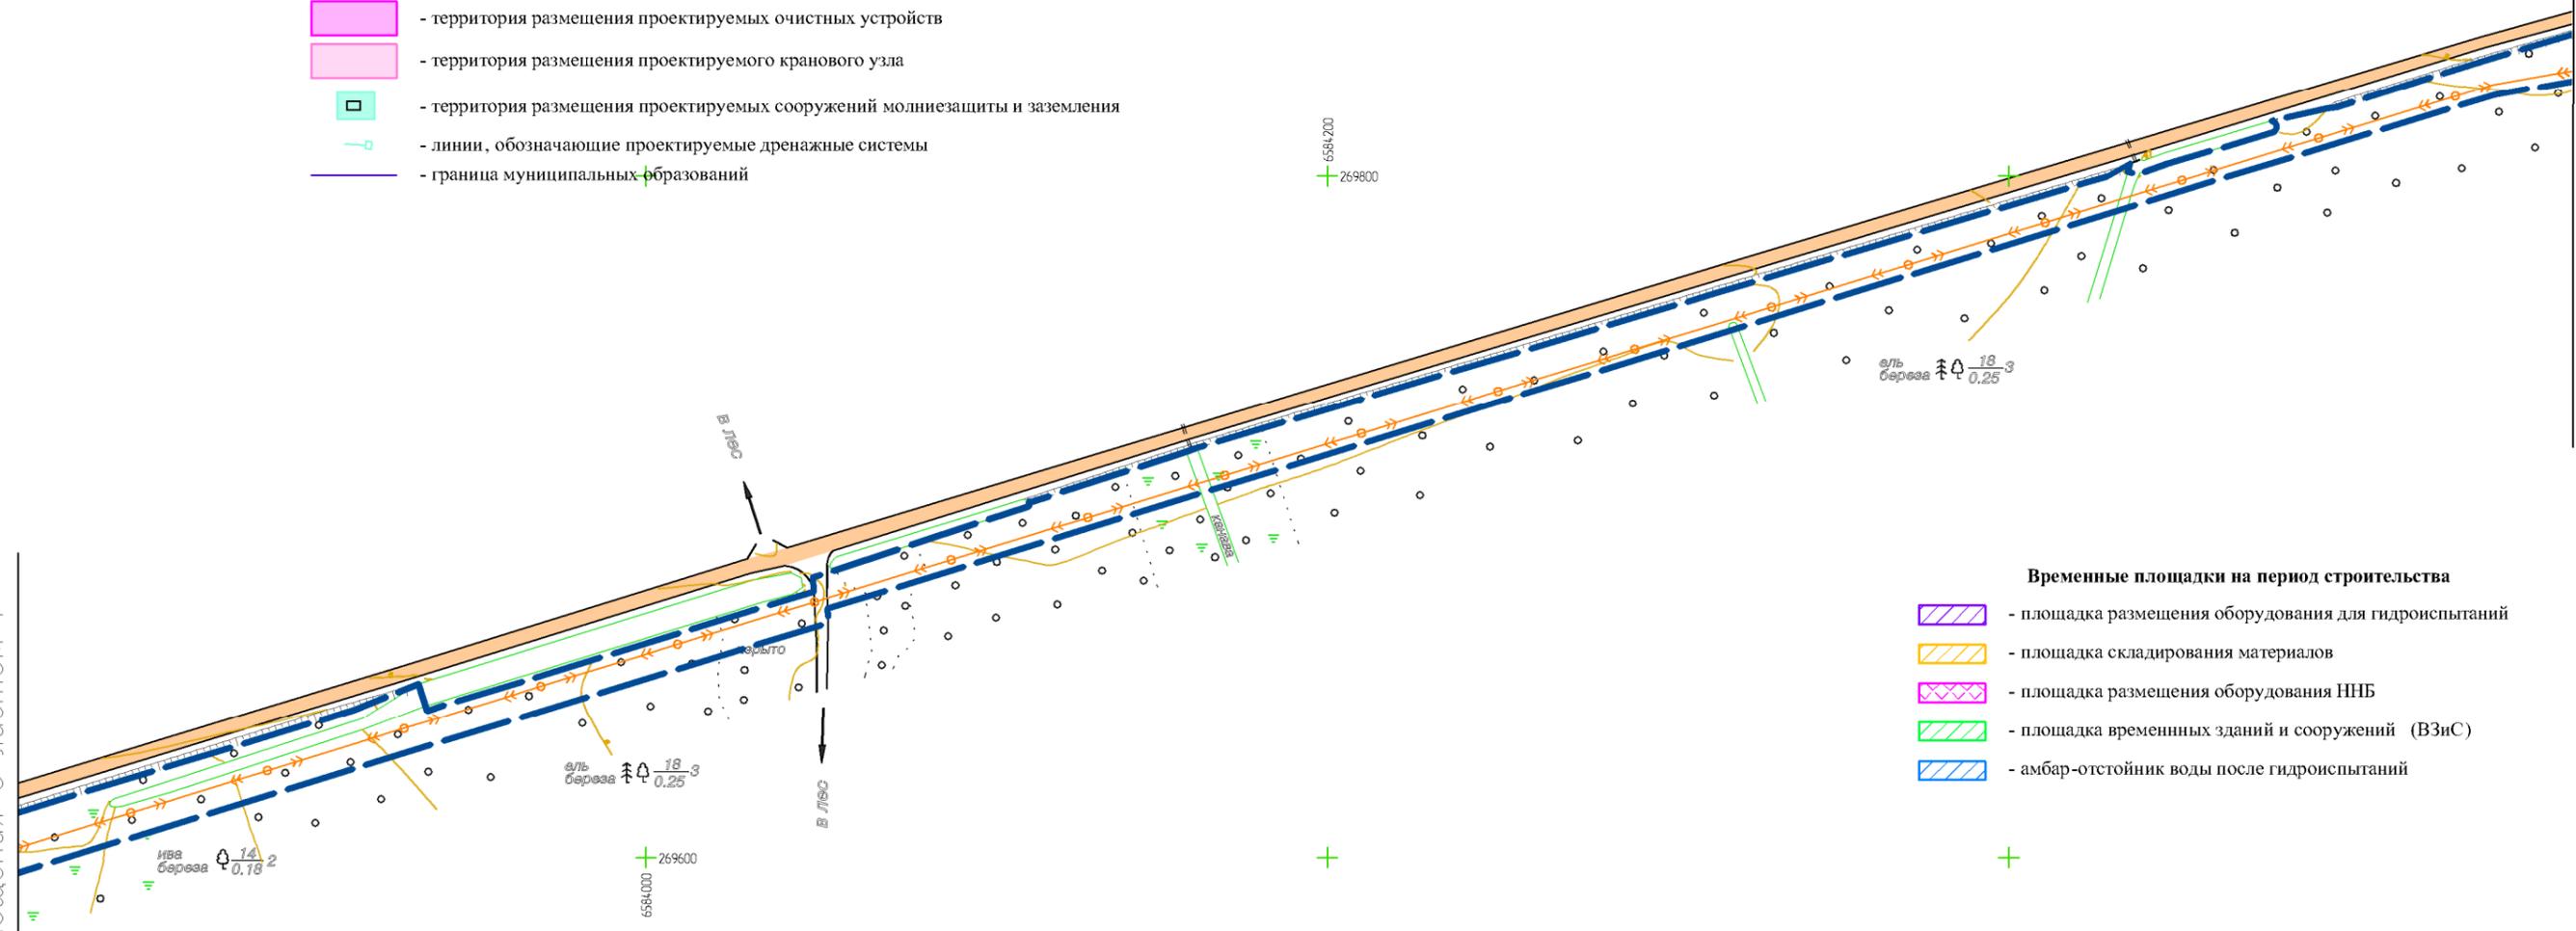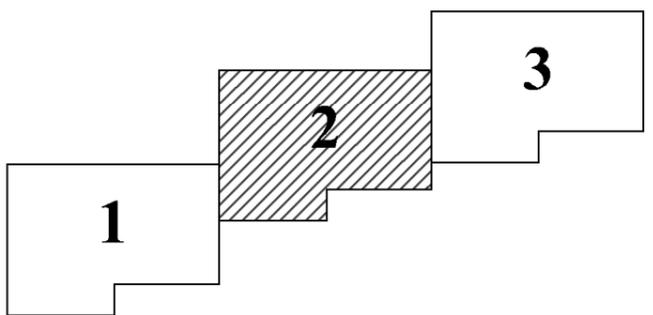

Временные площадки на период строительства

-  - площадка размещения оборудования для гидротестирования
-  - площадка складирования материалов
-  - площадка размещения оборудования ННБ
-  - площадка временных зданий и сооружений (ВЗиС)
-  - амбар-отстойник воды после гидротестирования

Границы зон пересекаемых объектов

-  - автомобильные дороги федерального значения
-  - автомобильные дороги регионального значения
-  - ось элетрофицированной железной дороги
-  - проектируемый коридор технологических коммуникаций ООО "НОВАТЭК - Усть-Луга"

					Проект планировки территории для строительства и размещения объекта – "Газопровод-отвод к газораспределительной станции "Усть-Луга" от магистрального газопровода "Кохтла-Ярбе – Ленинград"			
Изм.	Лист	№ докум.	Подп.	Дата	Основная часть проекта планировки	Стадия	Лист	Листов
Разраб.		Смородинов А.А.	<i>[Signature]</i>			П	2	72
Проб.		Волкова Е.В.	<i>[Signature]</i>					
Гл.инженер		Пашков Д.Н.	<i>[Signature]</i>					
Ген.директор		Хайытмурадов Б.А.	<i>[Signature]</i>		Схема размещения инженерных сетей и сооружений М 1:2000	ООО "ЛенЗемКадастр" Санкт-Петербург, 2015 г.		

Перб. примен.

Справ. №

Подп. и дата

Инб. № дубл.

Взам. инб. №


Подп. и дата

Инб. № подл.

Условные обозначения:
объекты постоянного отвода


- границы проектирования
- линии, обозначающие проектируемые воздушные линии ВЛЗ 10 кВ
- линии, обозначающие проектируемые подземные кабельные линии
- линии, обозначающие проектируемый подземный газопровод
- линии, обозначающие проектируемые ВОЛС
- линии, обозначающие проектируемый кабель
- линии, обозначающие проектируемый пожарный водовод
- линии, обозначающие проектируемые ЭХЗ
- территория размещения проектируемой ГРС
- территория размещения проектируемой КТП
- территория размещения проектируемых очистных устройств
- территория размещения проектируемого кранового узла
- территория размещения проектируемых сооружений молниезащиты и заземления
- линии, обозначающие проектируемые дренажные системы
- граница муниципальных образований

Схема расположения листов

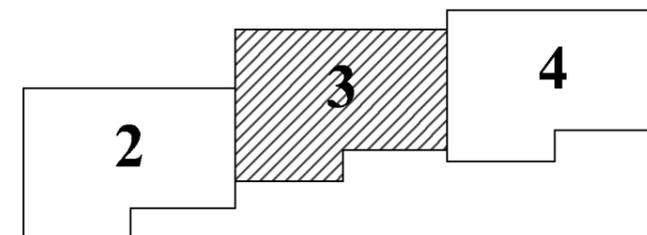

Линия совмещения с листом 2

Линия совмещения с листом 4

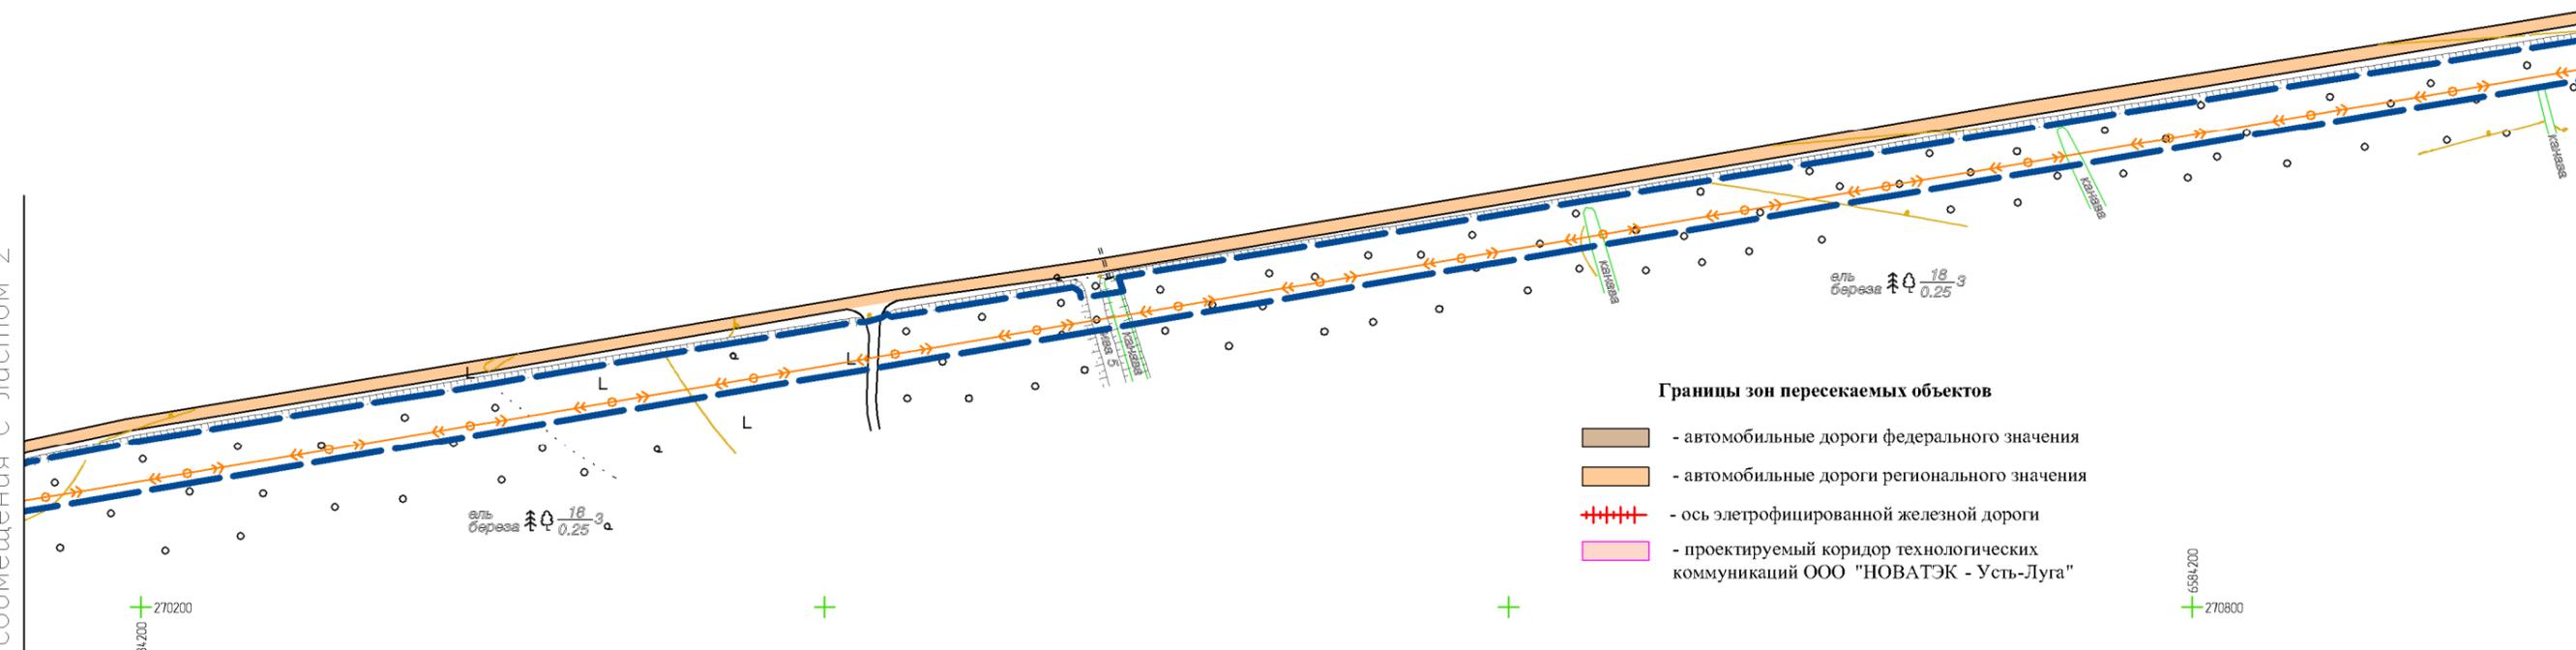

- автомобильные дороги федерального значения
- автомобильные дороги регионального значения
- ось электрофицированной железной дороги
- проектируемый коридор технологических коммуникаций ООО "НОВАТЭК - Усть-Луга"

Временные площадки на период строительства

- площадка размещения оборудования для гидроиспытаний
- площадка складирования материалов
- площадка размещения оборудования ННБ
- площадка временных зданий и сооружений (ВЗиС)
- амбар-отстойник воды после гидроиспытаний

					Проект планировки территории для строительства и размещения объекта – "Газопровод-отвод к газораспределительной станции "Усть-Луга" от магистрального газопровода "Кохтла-Ярве – Ленинград"			
Изм.	Лист	№ докум.	Подп.	Дата	Основная часть проекта планировки	Стадия	Лист	Листов
Разраб.	Смородинов А.А.		<i>Смородинов</i>			П	3	72
Проб.	Волкова Е.В.		<i>Волкова</i>					
Гл.инженер	Пашков Д.Н.		<i>Пашков</i>		Схема размещения инженерных сетей и сооружений М 1:2000	ООО "ЛенЗемКадастр" Санкт-Петербург, 2015 г.		
Ген.директор	Хайытмурадов Б.А.		<i>Хайытмурадов</i>					



**Условные обозначения:
объекты постоянного отвода**

- границы проектирования
- линии, обозначающие проектируемые воздушные линии ВЛЗ 10 кВ
- линии, обозначающие проектируемые подземные кабельные линии
- линии, обозначающие проектируемый подземный газопровод
- линии, обозначающие проектируемые ВОЛС
- линии, обозначающие проектируемый кабель
- линии, обозначающие проектируемый пожарный водовод
- линии, обозначающие проектируемые ЭХЗ
- территория размещения проектируемой ГРС
- территория размещения проектируемой КТП
- территория размещения проектируемых очистных устройств
- территория размещения проектируемого кранового узла
- территория размещения проектируемых сооружений молниезащиты и заземления
- линии, обозначающие проектируемые дренажные системы
- граница муниципальных образований

Временные площадки на период строительства

- площадка размещения оборудования для гидроиспытаний
- площадка складирования материалов
- площадка размещения оборудования ННБ
- площадка временных зданий и сооружений (ВЗиС)
- амбар-отстойник воды после гидроиспытаний

Границы зон пересекаемых объектов

- автомобильные дороги федерального значения
- автомобильные дороги регионального значения
- ось элетрофицированной железной дороги
- проектируемый коридор технологических коммуникаций ООО "НОВАТЭК - Усть-Луга"

Линия совмещения с листом 3

Линия совмещения с листом 5


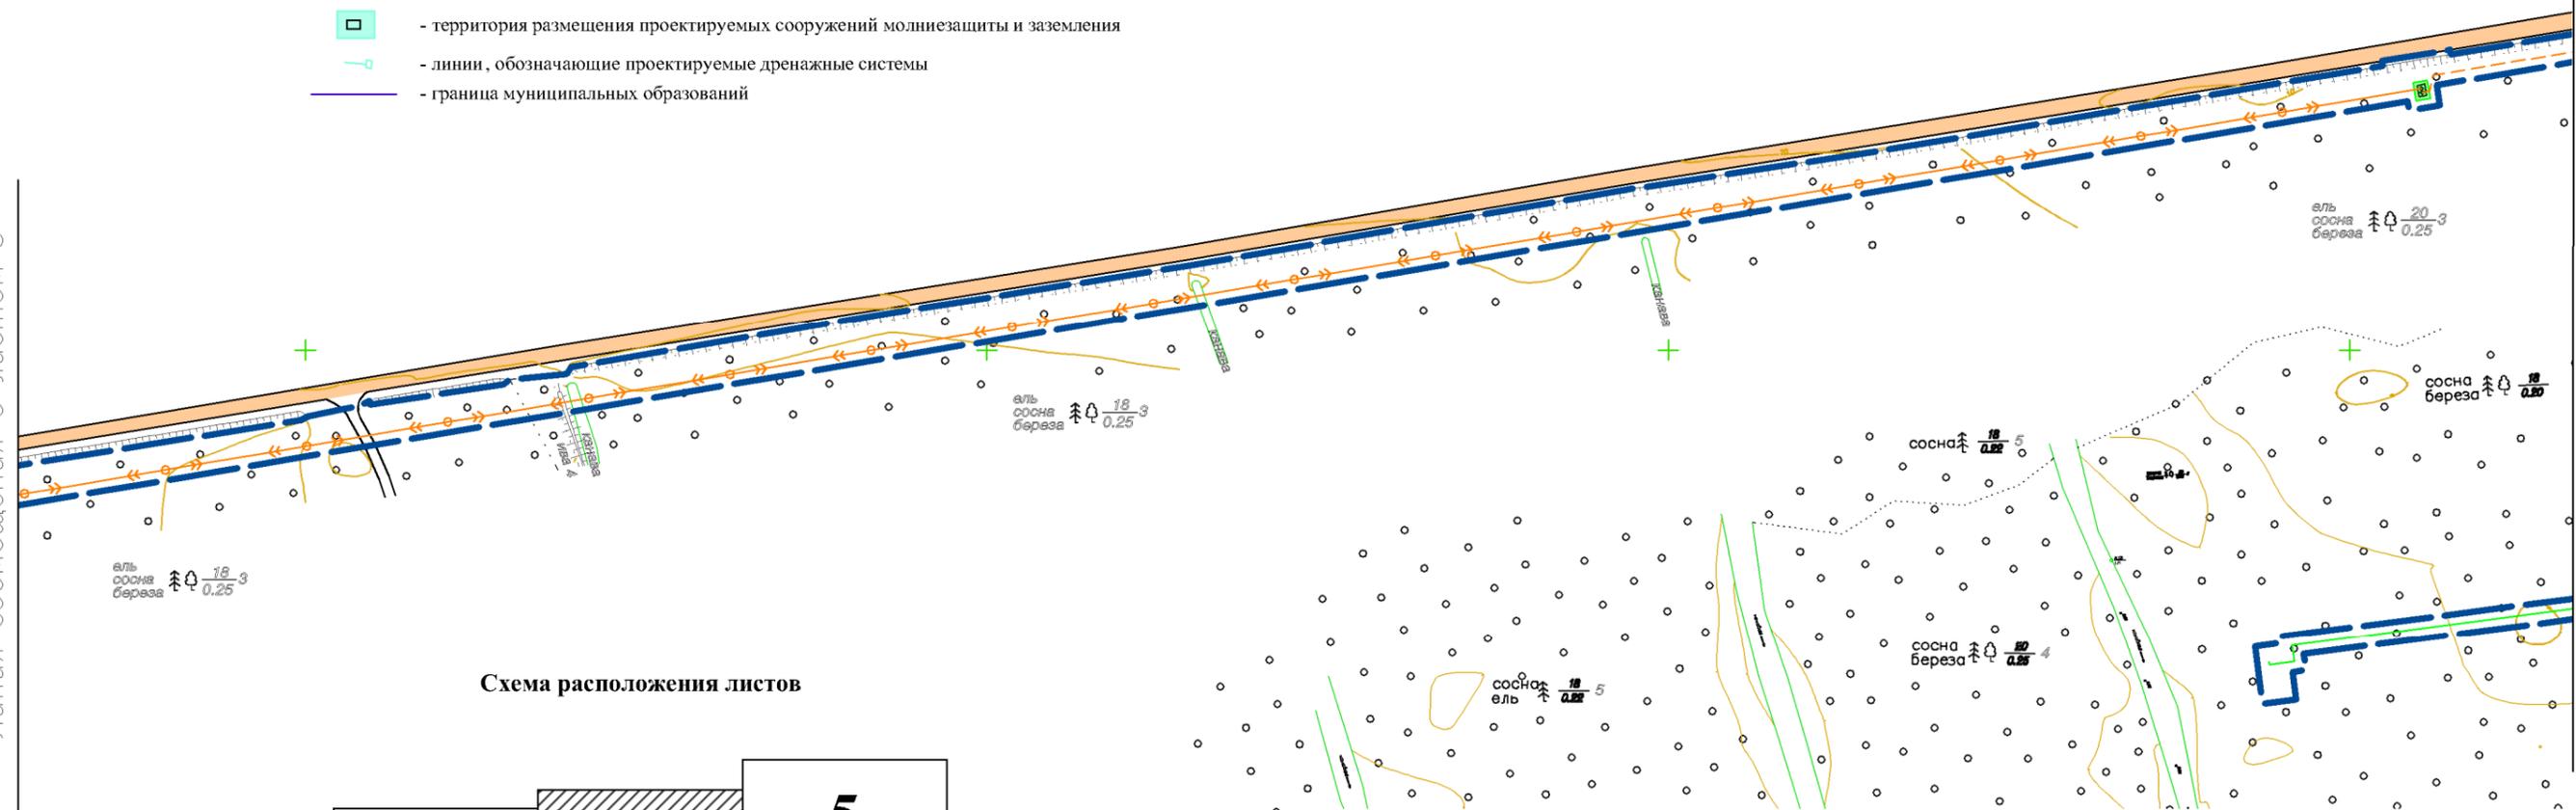


Схема расположения листов

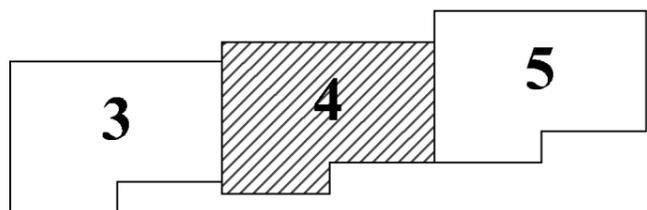


					Проект планировки территории для строительства и размещения объекта – "Газопровод-отвод к газораспределительной станции "Усть-Луга" от магистрального газопровода "Кохтла-Ярбе – Ленинград"			
Изм.	Лист	№ докум.	Подп.	Дата	Основная часть проекта планировки	Стадия	Лист	Листов
Разраб.		Смородинов А.А.	<i>Смор</i>			П	4	72
Проб.		Волкова Е.В.	<i>Вол</i>					
Гл.инженер		Пашков Д.Н.	<i>Паш</i>					
Ген.директор		Хайытмурадов Б.А.	<i>Хай</i>		Схема размещения инженерных сетей и сооружений М 1:2000	ООО "ЛенЗемКадастр" Санкт-Петербург, 2015 г.		

Перб. примен.	
Справ. №	
Подп. и дата	
Инб. № дубл.	
Взам. инб. №	
Подп. и дата	
Инб. № подл.	

Линия совмещения с листом 6

Схема расположения листов

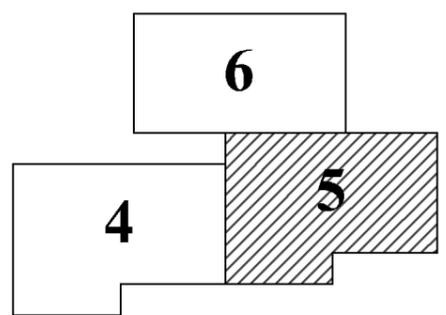

Границы зон пересекаемых объектов

- автомобильные дороги федерального значения
- автомобильные дороги регионального значения
- ось электрофицированной железной дороги
- проектируемый коридор технологических коммуникаций ООО "НОВАТЭК - Усть-Луга"


Временные площадки на период строительства

- площадка размещения оборудования для гидроиспытаний
- площадка складирования материалов
- площадка размещения оборудования ННБ
- площадка временных зданий и сооружений (ВЗиС)
- амбар-отстойник воды после гидроиспытаний

Условные обозначения: объекты постоянного отвода

- границы проектирования
- линии, обозначающие проектируемые воздушные линии ВЛЗ 10 кВ
- линии, обозначающие проектируемые подземные кабельные линии
- линии, обозначающие проектируемый подземный газопровод
- линии, обозначающие проектируемые ВОЛС
- линии, обозначающие проектируемый кабель
- линии, обозначающие проектируемый пожарный водовод
- линии, обозначающие проектируемые ЭХЗ
- территория размещения проектируемой ГРС
- территория размещения проектируемой КТП
- территория размещения проектируемых очистных устройств
- территория размещения проектируемого кранового узла
- территория размещения проектируемых сооружений молниезащиты и заземления
- линии, обозначающие проектируемые дренажные системы
- граница муниципальных образований


Линия совмещения с листом 4

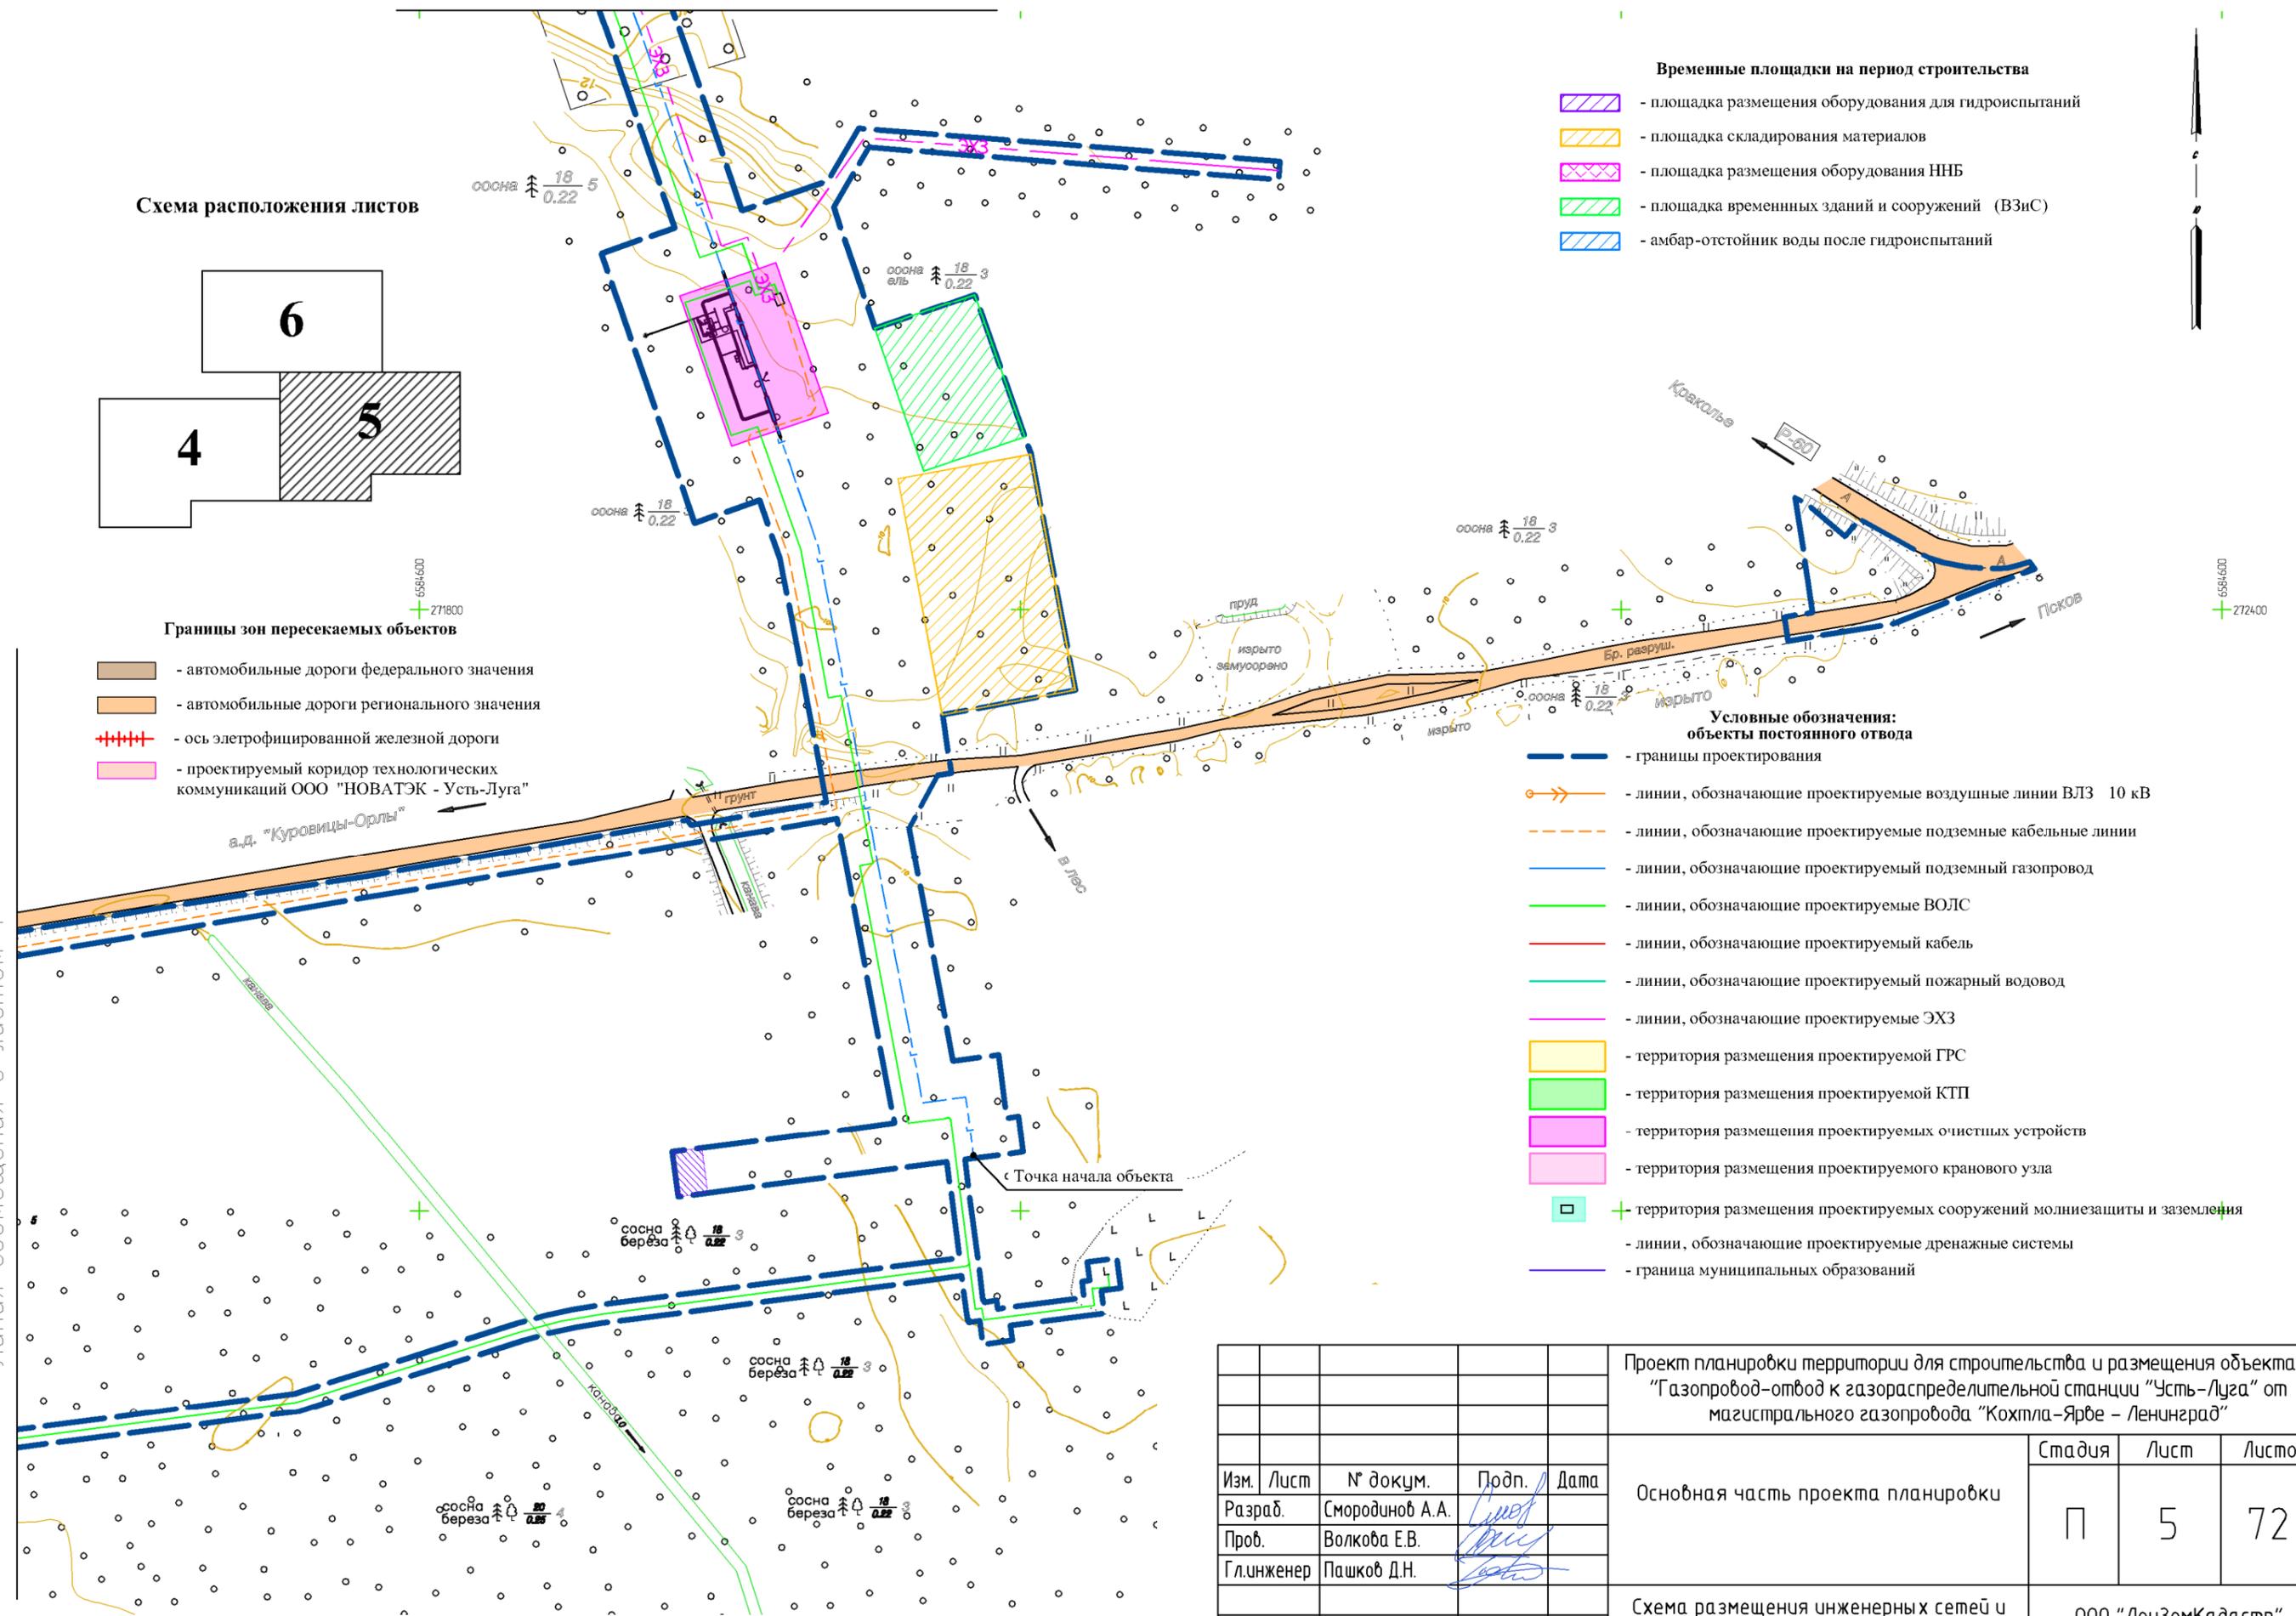

					Проект планировки территории для строительства и размещения объекта – "Газопровод-отвод к газораспределительной станции "Усть-Луга" от магистрального газопровода "Кохтила-Ярбе – Ленинград"			
Изм.	Лист	№ докум.	Подп.	Дата	Основная часть проекта планировки	Стадия	Лист	Листов
Разраб.	Смородинов А.А.		<i>Смородинов</i>			П	5	72
Проб.	Волкова Е.В.		<i>Волкова</i>					
Гл.инженер	Пашков Д.Н.		<i>Пашков</i>					
Ген.директор	Хайытмурадов Б.А.		<i>Хайытмурадов</i>		Схема размещения инженерных сетей и сооружений М 1:2000	ООО "ЛенЗемКадастр" Санкт-Петербург, 2015 г.		

Перб. примен.
Справ. №
Подп. и дата
Инб. № дубл.
Взам. инб. №
Подп. и дата
Инб. № подл.

Линия совмещения с листом 7

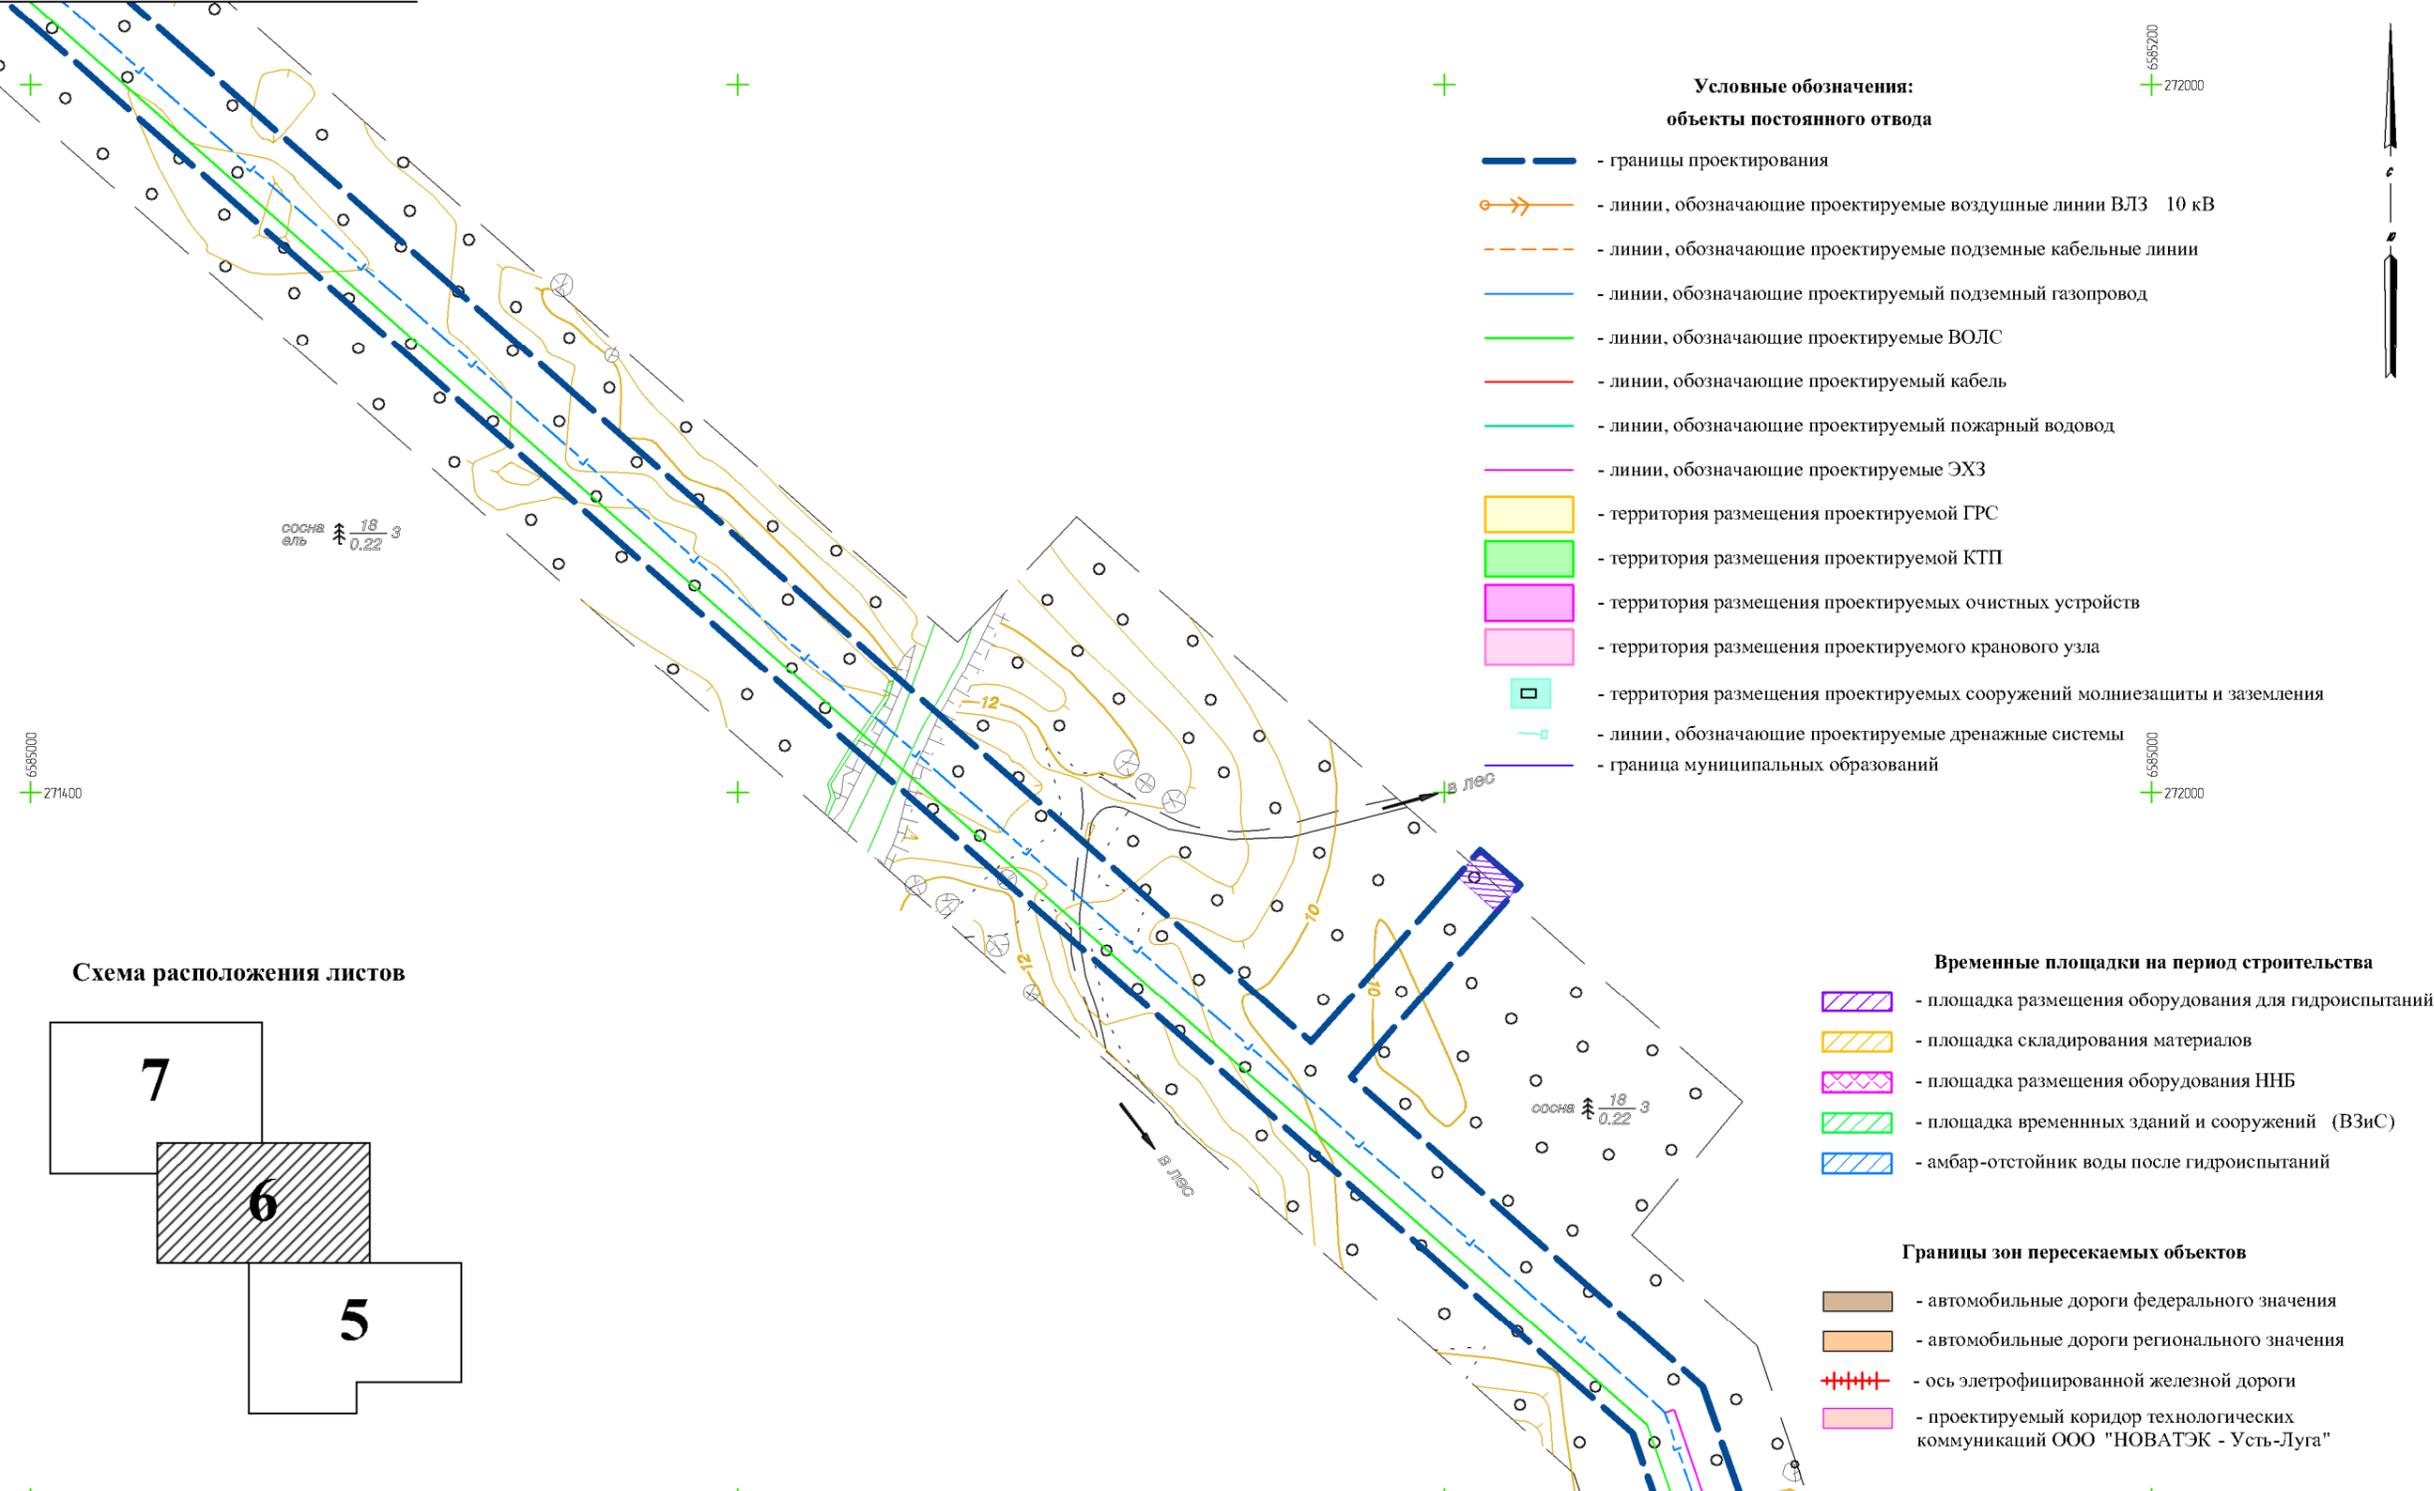

Линия совмещения с листом 5

Проект планировки территории для строительства и размещения объекта – “Газопровод-отвод к газораспределительной станции “Усть-Луга” от магистрального газопровода “Кохтла-Ярбе – Ленинград”								
Изм.	Лист	№ докум.	Подп.	Дата	Основная часть проекта планировки	Стадия	Лист	Листов
Разраб.	Смородинов А.А.		<i>Смородинов</i>			П	6	72
Проб.	Волкова Е.В.		<i>Волкова</i>					
Гл.инженер	Пашков Д.Н.		<i>Пашков</i>		Схема размещения инженерных сетей и сооружений М 1:2000	ООО “ЛенЗемКадастр” Санкт-Петербург, 2015 г.		
Ген.директор	Хайытмурадов Б.А.		<i>Хайытмурадов</i>					

Перб. примен.

Справ. №

Подп. и дата

Инб. № дубл.

Взам. инб. №

Подп. и дата

Инб. № подл.

Линия совмещения с листом 8



**Условные обозначения:
объекты постоянного отвода**

- границы проектирования
- линии, обозначающие проектируемые воздушные линии ВЛЗ 10 кВ
- линии, обозначающие проектируемые подземные кабельные линии
- линии, обозначающие проектируемый подземный газопровод
- линии, обозначающие проектируемые ВОЛС
- линии, обозначающие проектируемый кабель
- линии, обозначающие проектируемый пожарный водовод
- линии, обозначающие проектируемые ЭХЗ
- территория размещения проектируемой ГРС
- территория размещения проектируемой КТП
- территория размещения проектируемых очистных устройств
- территория размещения проектируемого кранового узла
- территория размещения проектируемых сооружений молниезащиты и заземления
- линии, обозначающие проектируемые дренажные системы
- граница муниципальных образований


Временные площадки на период строительства

- площадка размещения оборудования для гидроиспытаний
- площадка складирования материалов
- площадка размещения оборудования ННБ
- площадка временных зданий и сооружений (ВЗиС)
- амбар-отстойник воды после гидроиспытаний

Границы зон пересекаемых объектов

- автомобильные дороги федерального значения
- автомобильные дороги регионального значения
- ось электрофицированной железной дороги
- проектируемый коридор технологических коммуникаций ООО "НОВАТЭК - Усть-Луга"

Схема расположения листов

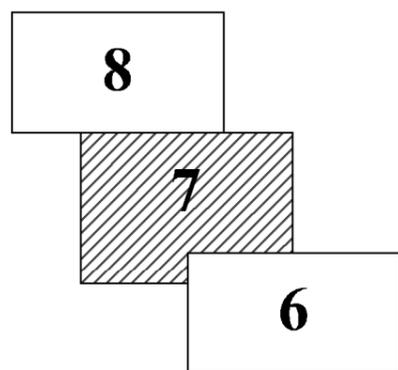

Линия совмещения с листом 6

					Проект планировки территории для строительства и размещения объекта – "Газопровод-отвод к газораспределительной станции "Усть-Луга" от магистрального газопровода "Кохтла-Ярбе – Ленинград"			
					Стадия	Лист	Листов	
Изм.	Лист	№ докум.	Подп.	Дата	Основная часть проекта планировки	П	7	72
Разраб.		Смородинов А.А.	<i>Смородинов</i>					
Проб.		Волкова Е.В.	<i>Волкова</i>					
Гл.инженер		Пашков Д.Н.	<i>Пашков</i>		Схема размещения инженерных сетей и сооружений М 1:2000			
Ген.директор		Хайытмурадов Б.А.	<i>Хайытмурадов</i>					
					ООО "ЛенземКадастр" Санкт-Петербург, 2015 г.			

Перв. примен.

Справ. №

Подп. и дата

Инв. № дубл.


Взам. инв. №

Подп. и дата

Инв. № подл.

Линия совмещения с листом 9

Схема расположения листов

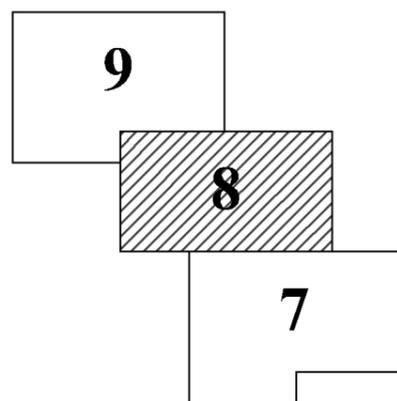Условные обозначения:
объекты постоянного отвода


- границы проектирования
- линии, обозначающие проектируемые воздушные линии ВЛЗ 10 кВ
- линии, обозначающие проектируемые подземные кабельные линии
- линии, обозначающие проектируемый подземный газопровод
- линии, обозначающие проектируемые ВОЛС
- линии, обозначающие проектируемый кабель
- линии, обозначающие проектируемый пожарный водовод
- линии, обозначающие проектируемые ЭХЗ
- территория размещения проектируемой ГРС
- территория размещения проектируемой КТП
- территория размещения проектируемых очистных устройств
- территория размещения проектируемого кранового узла
- территория размещения проектируемых сооружений молниезащиты и заземления
- линии, обозначающие проектируемые дренажные системы
- граница муниципальных образований

Границы зон пересекаемых объектов

- автомобильные дороги федерального значения
- автомобильные дороги регионального значения
- ось электрофицированной железной дороги
- проектируемый коридор технологических коммуникаций ООО "НОВАТЭК - Усть-Луга"

Временные площадки на период строительства

- площадка размещения оборудования для гидроиспытаний
- площадка складирования материалов
- площадка размещения оборудования ННБ
- площадка временных зданий и сооружений (ВЗиС)
- амбар-отстойник воды после гидроиспытаний

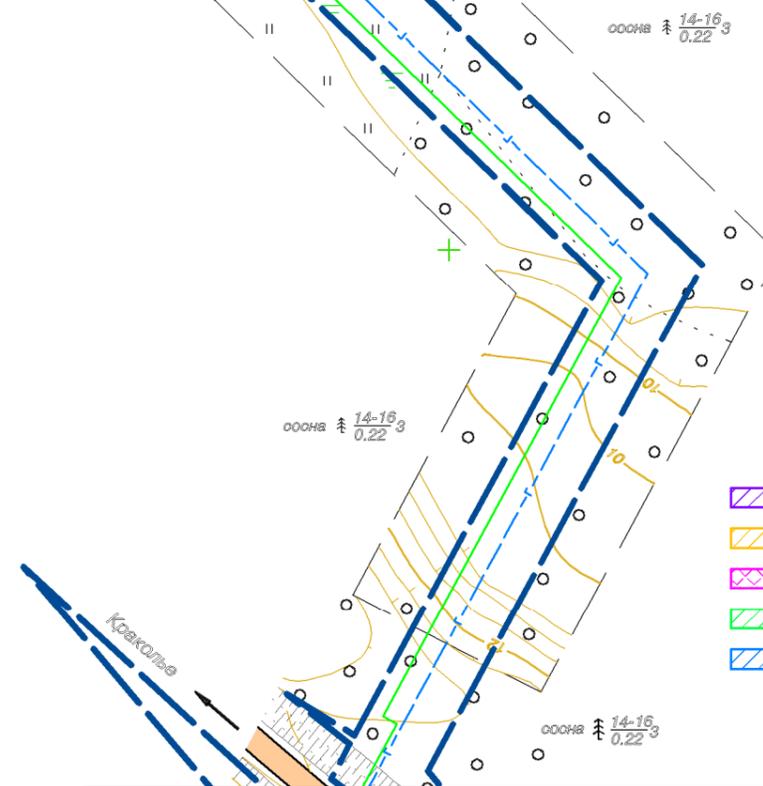

Линия совмещения с листом 7


					Проект планировки территории для строительства и размещения объекта – "Газопровод-отвод к газораспределительной станции "Усть-Луга" от магистрального газопровода "Кохтла-Ярбе – Ленинград"			
Изм.	Лист	№ докум.	Подп.	Дата	Основная часть проекта планировки	Стадия	Лист	Листов
Разраб.	Смородинов А.А.					П	8	72
Проб.	Волкова Е.В.							
Гл.инженер	Пашков Д.Н.							
Ген.директор	Хайытмурадов Б.А.				Схема размещения инженерных сетей и сооружений М 1:2000	ООО "ЛенЗемКадастр" Санкт-Петербург, 2015 г.		

Перв. примен.
Справ. №

Подп. и дата
Инв. № дубл.
Взам. инв. №
Подп. и дата
Инв. № подл.

Линия совмещения с листом 10

Схема расположения листов

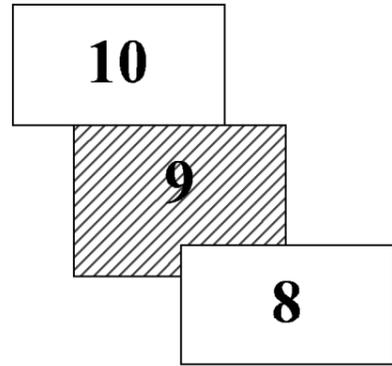


- Условные обозначения:**
объекты постоянного отвода
- границы проектирования
 - линии, обозначающие проектируемые воздушные линии ВЛЗ 10 кВ
 - линии, обозначающие проектируемые подземные кабельные линии
 - линии, обозначающие проектируемый подземный газопровод
 - линии, обозначающие проектируемые ВОЛС
 - линии, обозначающие проектируемый кабель
 - линии, обозначающие проектируемый пожарный водовод
 - линии, обозначающие проектируемые ЭХЗ
 - территория размещения проектируемой ГРС
 - территория размещения проектируемой КТП
 - территория размещения проектируемых очистных устройств
 - территория размещения проектируемого кранового узла
 - территория размещения проектируемых сооружений молниезащиты и заземления
 - линии, обозначающие проектируемые дренажные системы
 - граница муниципальных образований

- Временные площадки на период строительства**
- площадка размещения оборудования для гидроиспытаний
 - площадка складирования материалов
 - площадка размещения оборудования ННБ
 - площадка временных зданий и сооружений (ВЗиС)
 - амбар-отстойник воды после гидроиспытаний

- Границы зон пересекаемых объектов**
- автомобильные дороги федерального значения
 - автомобильные дороги регионального значения
 - ось электрофицированной железной дороги
 - проектируемый коридор технологических коммуникаций ООО "НОВАТЭК - Усть-Луга"

ель береза $\frac{16}{0,25}$ 3

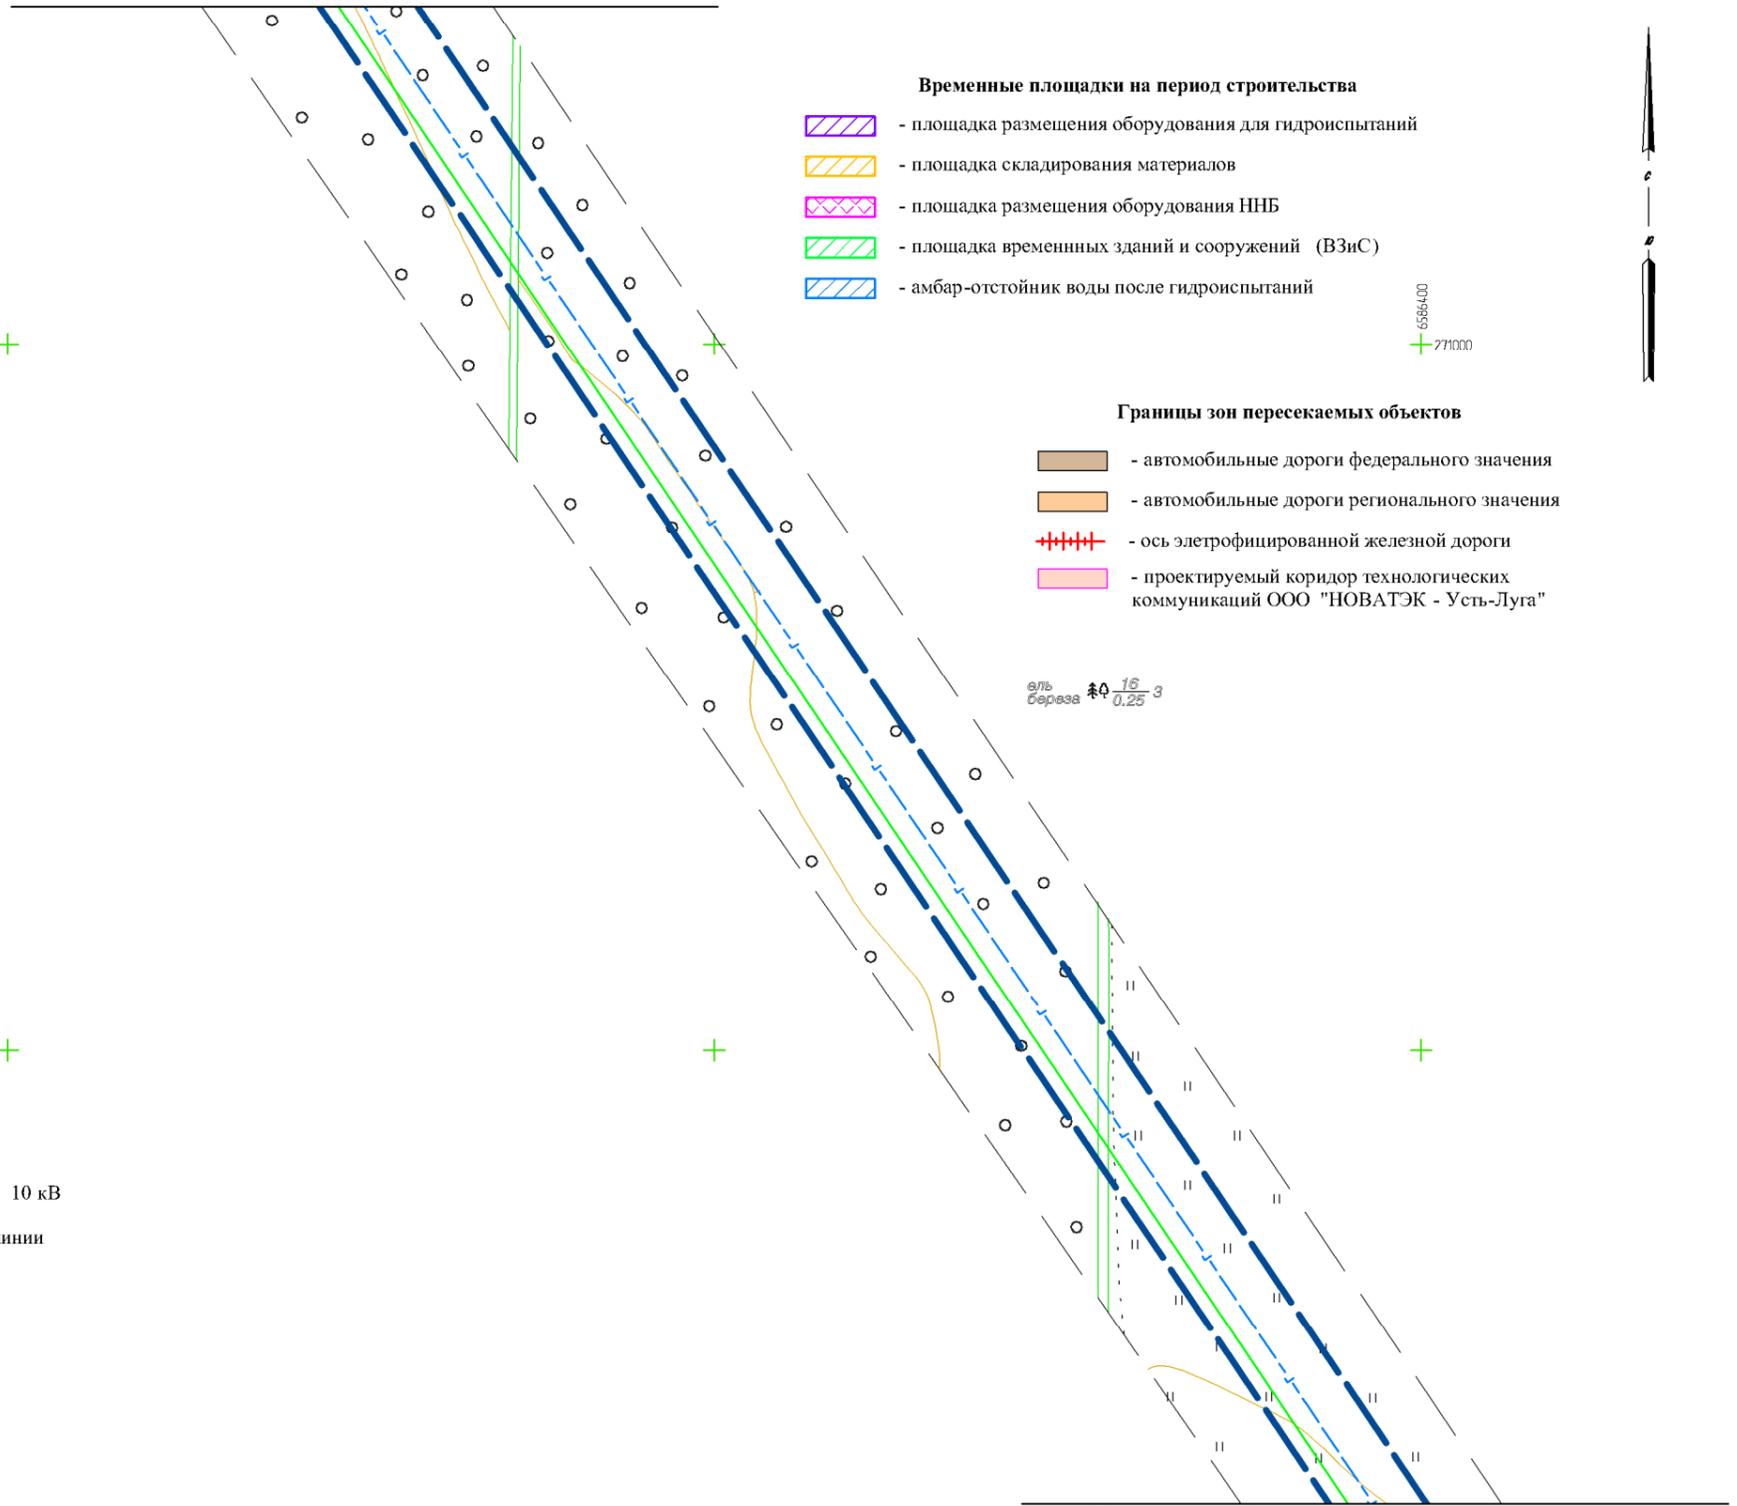

Линия совмещения с листом 8

Проект планировки территории для строительства и размещения объекта – "Газопровод-отвод к газораспределительной станции "Усть-Луга" от магистрального газопровода "Кохтла-Ярбе – Ленинград"				
Изм.	Лист	№ докум.	Подп.	Дата
Разраб.	Смородинов А.А.		<i>Смородинов</i>	
Проб.	Волкова Е.В.		<i>Волкова</i>	
Гл.инженер	Пашков Д.Н.		<i>Пашков</i>	
Ген.директор	Хайытмурадов Б.А.		<i>Хайытмурадов</i>	
Основная часть проекта планировки				
Стадия				
Лист				
Листов				
ООО "ЛенЗемКадастр" Санкт-Петербург, 2015 г.				

Перв. примен.									
Справ. №									
Подп. и дата									
Инв. № дубл.									
Взам. инв. №									
Подп. и дата									
Инв. № подл.									

Линия совмещения с листом 11

- Временные площадки на период строительства**
-  - площадка размещения оборудования для гидроиспытаний
 -  - площадка складирования материалов
 -  - площадка размещения оборудования ННБ
 -  - площадка временных зданий и сооружений (ВЗиС)
 -  - амбар-отстойник воды после гидроиспытаний

+

6596000
+270400

+

**Условные обозначения:
объекты постоянного отвода**

-  - границы проектирования
-  - линии, обозначающие проектируемые воздушные линии ВЛЗ 10 кВ
-  - линии, обозначающие проектируемые подземные кабельные линии
-  - линии, обозначающие проектируемый подземный газопровод
-  - линии, обозначающие проектируемые ВОЛС
-  - линии, обозначающие проектируемый кабель
-  - линии, обозначающие проектируемый пожарный водовод
-  - линии, обозначающие проектируемые ЭХЗ
-  - территория размещения проектируемой ГРС
-  - территория размещения проектируемой КТП
-  - территория размещения проектируемых очистных устройств
-  - территория размещения проектируемого кранового узла
-  - территория размещения проектируемых сооружений молниезащиты и заземления
-  - линии, обозначающие проектируемые дренажные системы
-  - граница муниципальных образований


+

6596000
+270400
6596000
+270800

+

6596000
+270800

Схема расположения листов

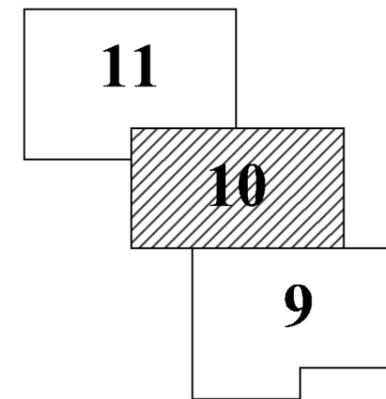

Границы зон пересекаемых объектов

-  - автомобильные дороги федерального значения
-  - автомобильные дороги регионального значения
-  - ось элетрофицированной железной дороги
-  - проектируемый коридор технологических коммуникаций ООО "НОВАТЭК - Усть-Луга"

Линия совмещения с листом 9

					Проект планировки территории для строительства и размещения объекта – "Газопровод-отвод к газораспределительной станции "Усть-Луга" от магистрального газопровода "Кохтла-Ярбе – Ленинград"			
Изм.	Лист	№ докум.	Подп.	Дата	Основная часть проекта планировки	Стадия	Лист	Листов
Разраб.	Смородинов А.А.					П	10	72
Проб.	Волкова Е.В.							
Гл.инженер	Пашков Д.Н.				Схема размещения инженерных сетей и сооружений М 1:2000	ООО "ЛенЗемКадастр" Санкт-Петербург, 2015 г.		
Ген.директор	Хайытмурадов Б.А.							

Перб. примен.
Справ. №
Подп. и дата
Инв. № дубл.
Взам. инв. №
Подп. и дата
Инв. № подл.

Линия совмещения с листом 12


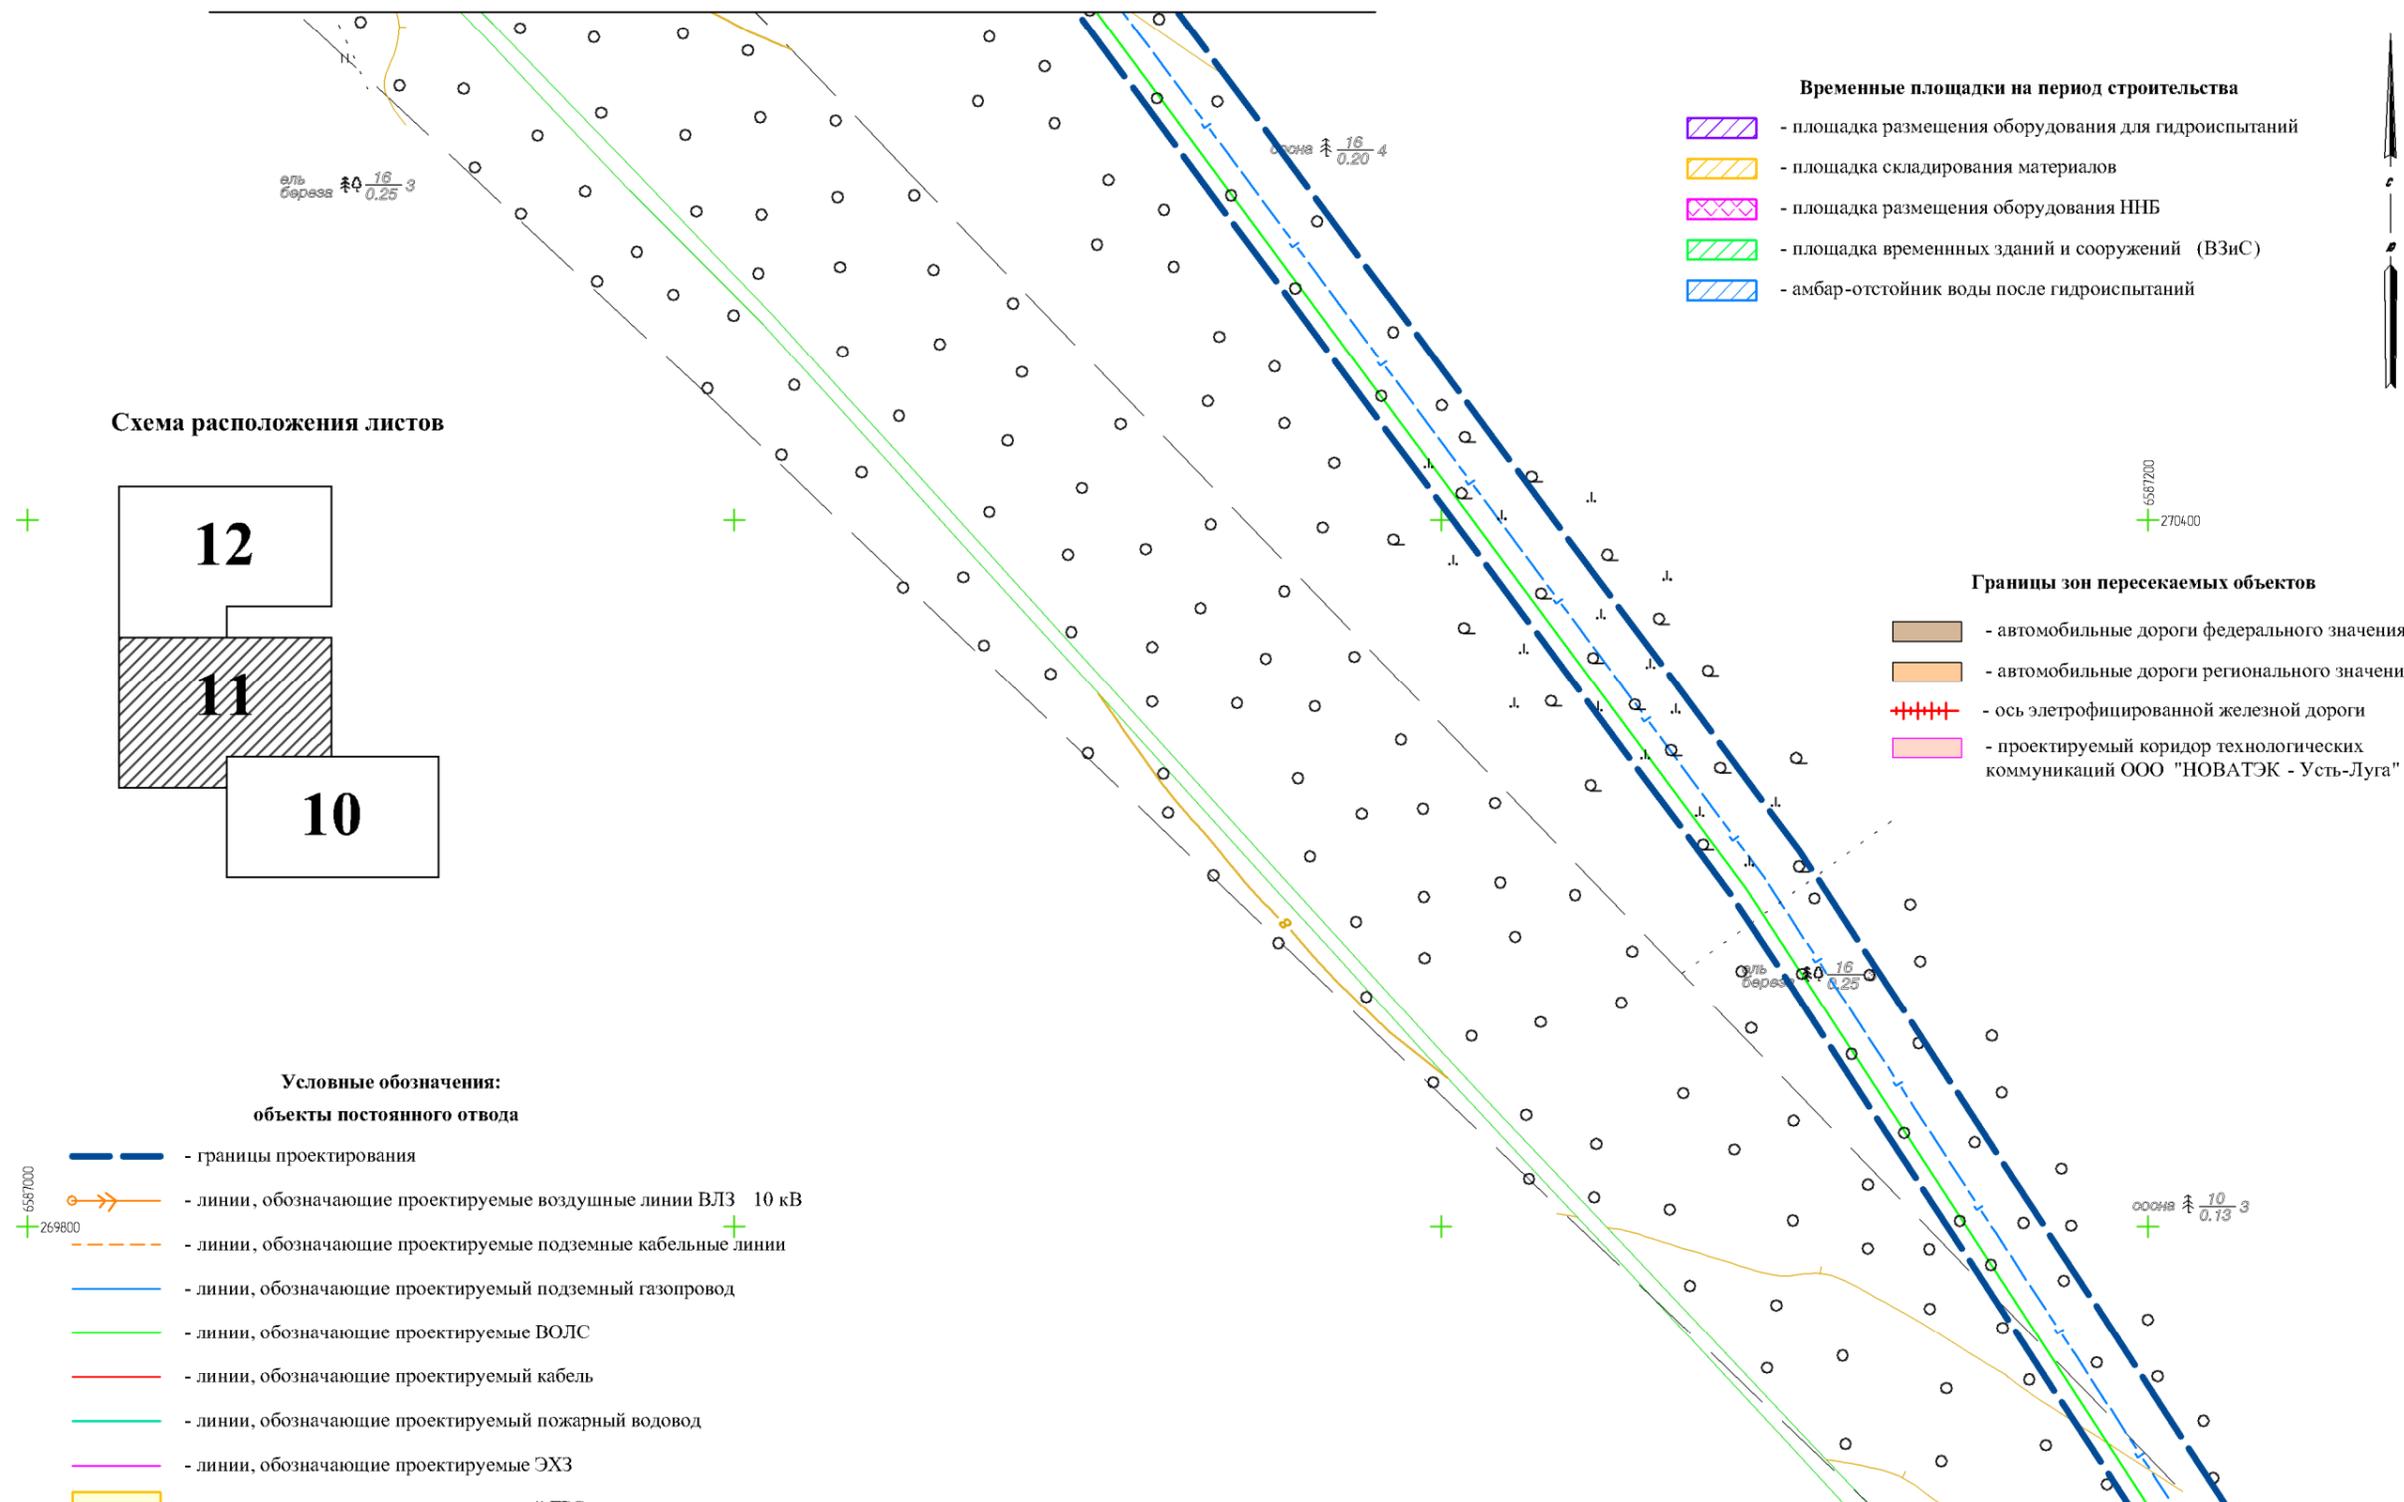


Схема расположения листов

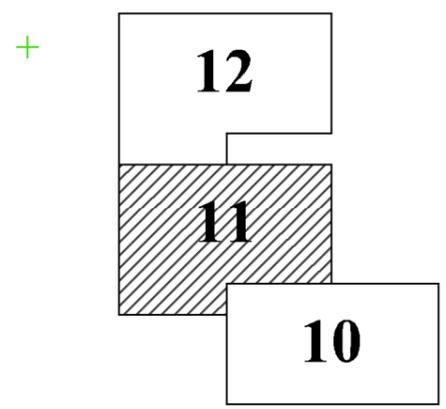

Временные площадки на период строительства

- площадка размещения оборудования для гидротестов
- площадка складирования материалов
- площадка размещения оборудования ННБ
- площадка временных зданий и сооружений (ВЗиС)
- амбар-отстойник воды после гидротестов

Границы зон пересекаемых объектов

- автомобильные дороги федерального значения
- автомобильные дороги регионального значения
- ось элетрофицированной железной дороги
- проектируемый коридор технологических коммуникаций ООО "НОВАТЭК - Усть-Луга"

**Условные обозначения:
объекты постоянного отвода**

- границы проектирования
- линии, обозначающие проектируемые воздушные линии ВЛЗ 10 кВ
- линии, обозначающие проектируемые подземные кабельные линии
- линии, обозначающие проектируемый подземный газопровод
- линии, обозначающие проектируемые ВОЛС
- линии, обозначающие проектируемый кабель
- линии, обозначающие проектируемый пожарный водовод
- линии, обозначающие проектируемые ЭХЗ
- территория размещения проектируемой ГРС
- территория размещения проектируемой КТП
- территория размещения проектируемых очистных устройств
- территория размещения проектируемого кранового узла
- территория размещения проектируемых сооружений молниезащиты и заземления
- линии, обозначающие проектируемые дренажные системы
- граница муниципальных образований

Линия совмещения с листом 10

					Проект планировки территории для строительства и размещения объекта – "Газопровод-отвод к газораспределительной станции "Усть-Луга" от магистрального газопровода "Кохтла-Ярбе – Ленинград"			
Изм.	Лист	№ докум.	Подп.	Дата	Основная часть проекта планировки	Стадия	Лист	Листов
Разраб.	Смородинов А.А.					П	11	72
Проб.	Волкова Е.В.							
Гл.инженер	Пашков Д.Н.							
Ген.директор	Хайытмурадов Б.А.				Схема размещения инженерных сетей и сооружений М 1:2000	ООО "ЛенЗемКадастр" Санкт-Петербург, 2015 г.		

Перб. примен.

Справ. №


Подп. и дата

Инв. № дубл.

Взам. инв. №

Подп. и дата

Инв. № подл.

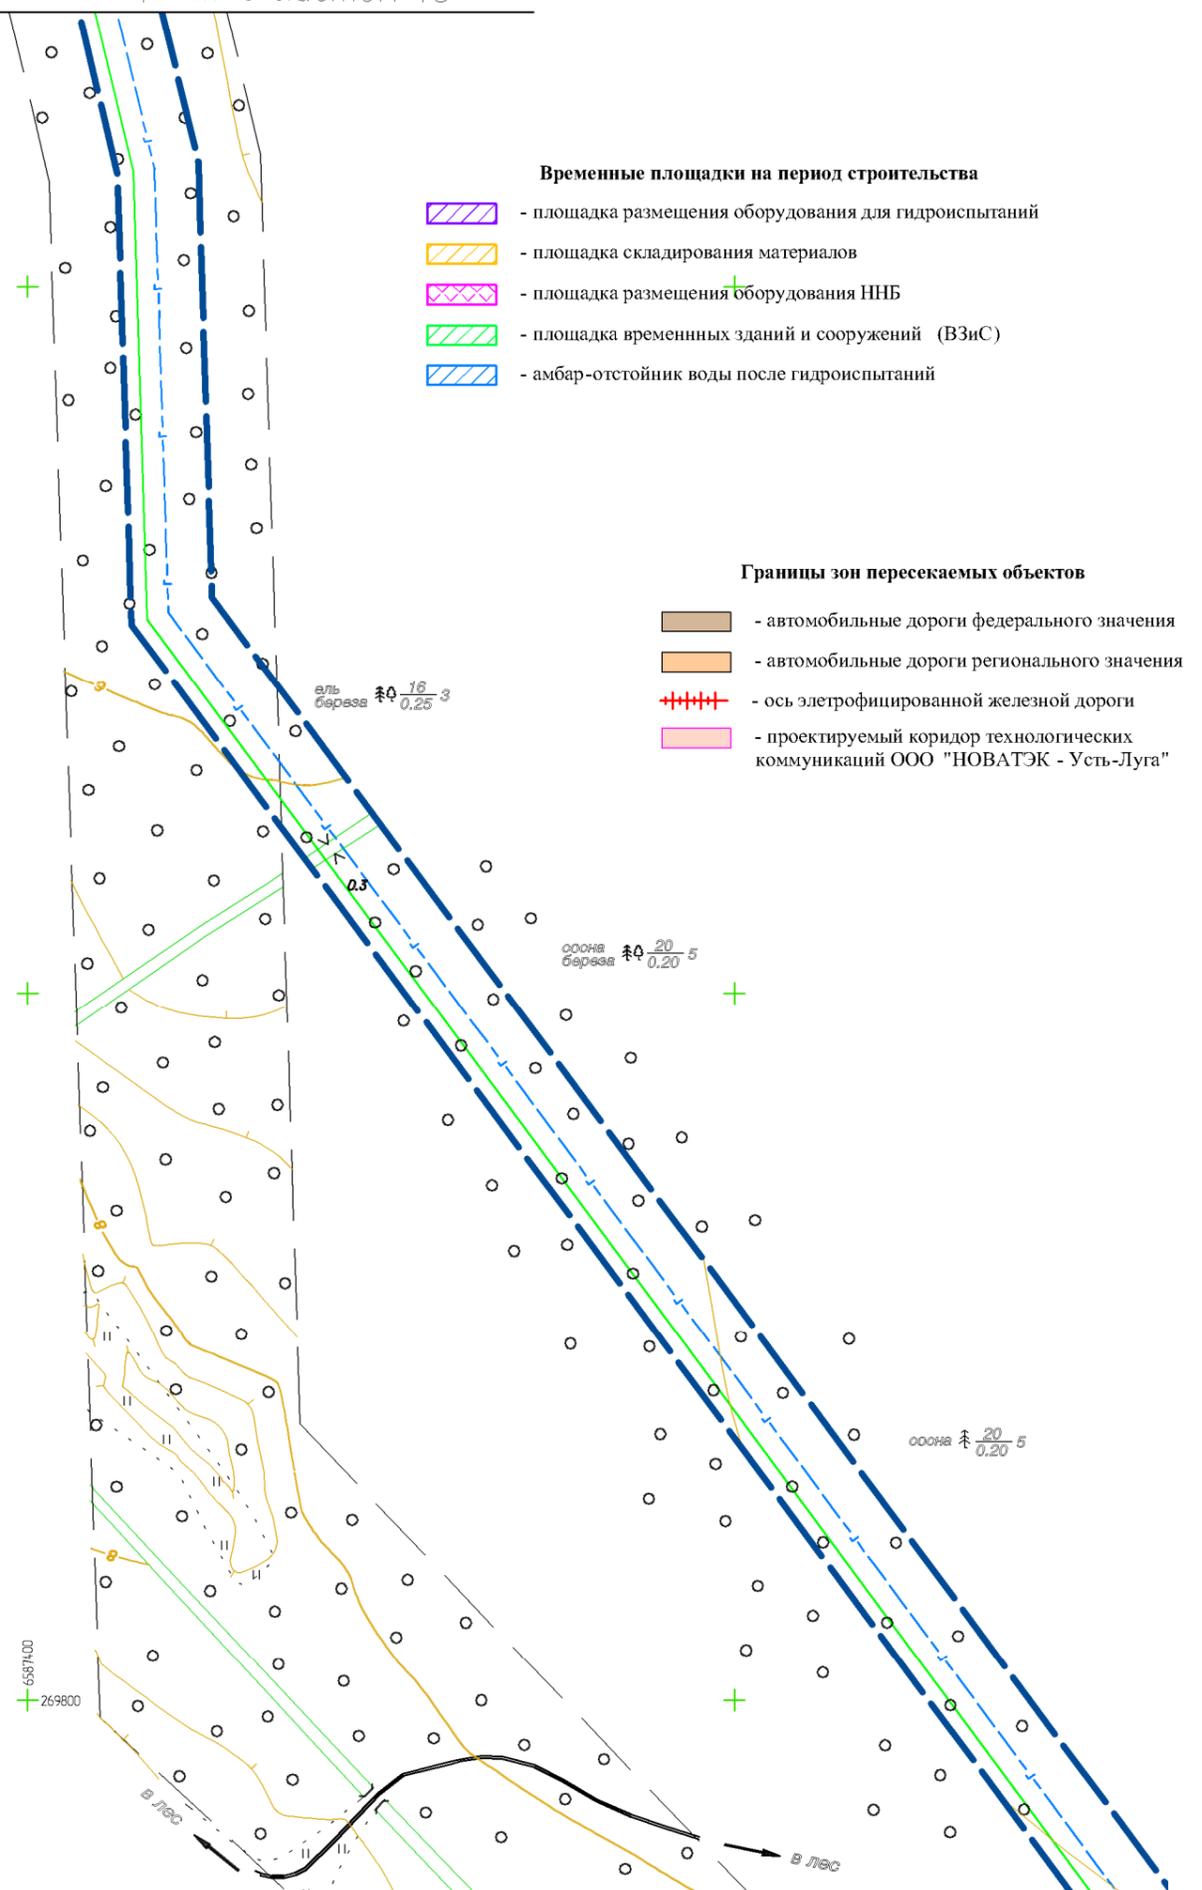

Временные площадки на период строительства

- площадка размещения оборудования для гидроиспытаний
- площадка складирования материалов
- площадка размещения оборудования ННБ
- площадка временных зданий и сооружений (ВЗиС)
- амбар-отстойник воды после гидроиспытаний


Границы зон пересекаемых объектов

- автомобильные дороги федерального значения
- автомобильные дороги регионального значения
- ось элетрофицированной железной дороги
- проектируемый коридор технологических коммуникаций ООО "НОВАТЭК - Усть-Луга"

**Условные обозначения:
объекты постоянного отвода**

- границы проектирования
- линии, обозначающие проектируемые воздушные линии ВЛЗ 10 кВ
- линии, обозначающие проектируемые подземные кабельные линии
- линии, обозначающие проектируемый подземный газопровод
- линии, обозначающие проектируемые ВОЛС
- линии, обозначающие проектируемый кабель
- линии, обозначающие проектируемый пожарный водовод
- линии, обозначающие проектируемые ЭХЗ
- территория размещения проектируемой ГРС
- территория размещения проектируемой КТП
- территория размещения проектируемых очистных устройств
- территория размещения проектируемого кранового узла
- территория размещения проектируемых сооружений молниезащиты и заземления
- линии, обозначающие проектируемые дренажные системы
- граница муниципальных образований

Схема расположения листов

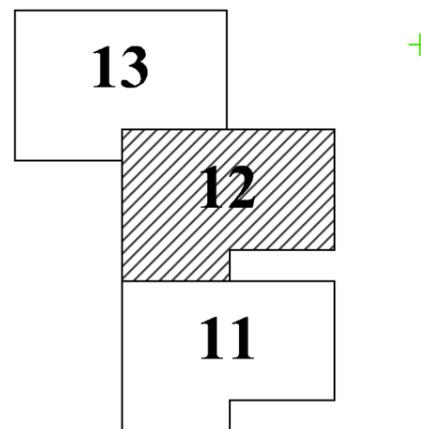

					Проект планировки территории для строительства и размещения объекта – "Газопровод-отвод к газораспределительной станции "Усть-Луга" от магистрального газопровода "Кохтла-Ярбе – Ленинград"			
Изм.	Лист	№ докум.	Подп.	Дата	Основная часть проекта планировки	Стадия	Лист	Листов
Разраб.	Смородинов А.А.					П	12	72
Проб.	Волкова Е.В.							
Гл.инженер	Пашков Д.Н.				Схема размещения инженерных сетей и сооружений М 1:2000	ООО "ЛенЗемКадастр" Санкт-Петербург, 2015 г.		
Ген.директор	Хайытмурадов Б.А.							

Перб. примен.
Справ. №



Подп. и дата
Инв. № дубл.
Взам. инв. №
Подп. и дата
Инв. № подл.

Линия совмещения с листом 14

- Временные площадки на период строительства**
-  - площадка размещения оборудования для гидрониспытаний
 -  - площадка складирования материалов
 -  - площадка размещения оборудования ННБ
 -  - площадка временных зданий и сооружений (ВЗиС)
 -  - амбар-отстойник воды после гидрониспытаний

- Границы зон пересекаемых объектов**
-  - автомобильные дороги федерального значения
 -  - автомобильные дороги регионального значения
 -  - ось электрофицированной железной дороги
 -  - проектируемый коридор технологических коммуникаций ООО "НОВАТЭК - Усть-Луга"

**Условные обозначения:
объекты постоянного отвода**

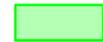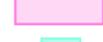-  - границы проектирования
-  - линии, обозначающие проектируемые воздушные линии ВЛЗ 10 кВ
-  - линии, обозначающие проектируемые подземные кабельные линии
-  - линии, обозначающие проектируемый подземный газопровод
-  - линии, обозначающие проектируемые ВОЛС
-  - линии, обозначающие проектируемый кабель
-  - линии, обозначающие проектируемый пожарный водовод
-  - линии, обозначающие проектируемые ЭХЗ
-  - территория размещения проектируемой ГРС
-  - территория размещения проектируемой КТП
-  - территория размещения проектируемых очистных устройств
-  - территория размещения проектируемого кранового узла
-  - территория размещения проектируемых сооружений молниезащиты и заземления
-  - линии, обозначающие проектируемые дренажные системы
-  - граница муниципальных образований

55849200
+ 269400

+

+


+

+

+

6588000
+ 270000

Схема расположения листов

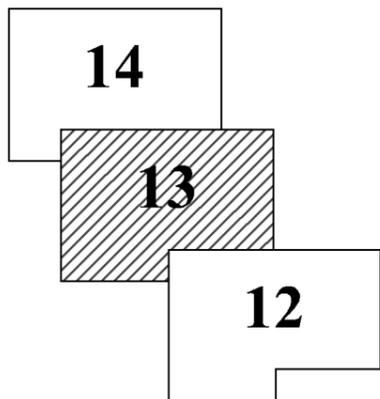

Линия совмещения с листом 12


ель
береза $\approx 0,25$ 3

					Проект планировки территории для строительства и размещения объекта – "Газопровод-отвод к газораспределительной станции "Усть-Луга" от магистрального газопровода "Кохтла-Ярбе – Ленинград"			
Изм.	Лист	№ докум.	Подп.	Дата	Основная часть проекта планировки	Стадия	Лист	Листов
Разраб.	Смородинов А.А.		<i>Смор</i>			П	13	72
Проб.	Волкова Е.В.		<i>Вол</i>					
Гл.инженер	Пашков Д.Н.		<i>Паш</i>		Схема размещения инженерных сетей и сооружений М 1:2000	ООО "ЛенЗемКадастр" Санкт-Петербург, 2015 г.		
Ген.директор	Хайытмурадов Б.А.		<i>Хай</i>					

Перв. примен.	
Справ. №	
Подп. и дата	
Инв. № дубл.	
Взам. инв. №	
Подп. и дата	
Инв. № подл.	

Линия совмещения с листом 16

Схема расположения листов

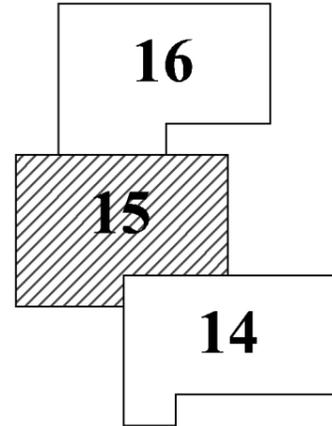

6568000
+268800

+

Условные обозначения:
объекты постоянного отвода


- границы проектирования
- линии, обозначающие проектируемые воздушные линии ВЛЗ 10 кВ
- линии, обозначающие проектируемые подземные кабельные линии
- линии, обозначающие проектируемый подземный газопровод
- линии, обозначающие проектируемые ВОЛС
- линии, обозначающие проектируемый кабель
- линии, обозначающие проектируемый пожарный водовод
- линии, обозначающие проектируемые ЭХЗ
- территория размещения проектируемой ГРС
- территория размещения проектируемой КТП
- территория размещения проектируемых очистных устройств
- территория размещения проектируемого кранового узла
- территория размещения проектируемых сооружений молниезащиты и заземления
- линии, обозначающие проектируемые дренажные системы
- граница муниципальных образований

Временные площадки на период строительства

- площадка размещения оборудования для гидроиспытаний
- площадка складирования материалов
- площадка размещения оборудования ННБ
- площадка временных зданий и сооружений (ВЗиС)
- амбар-отстойник воды после гидроиспытаний

Границы зон пересекаемых объектов

- автомобильные дороги федерального значения
- автомобильные дороги регионального значения
- ось элетрофицированной железной дороги
- проектируемый коридор технологических коммуникаций ООО "НОВАТЭК - Усть-Луга"

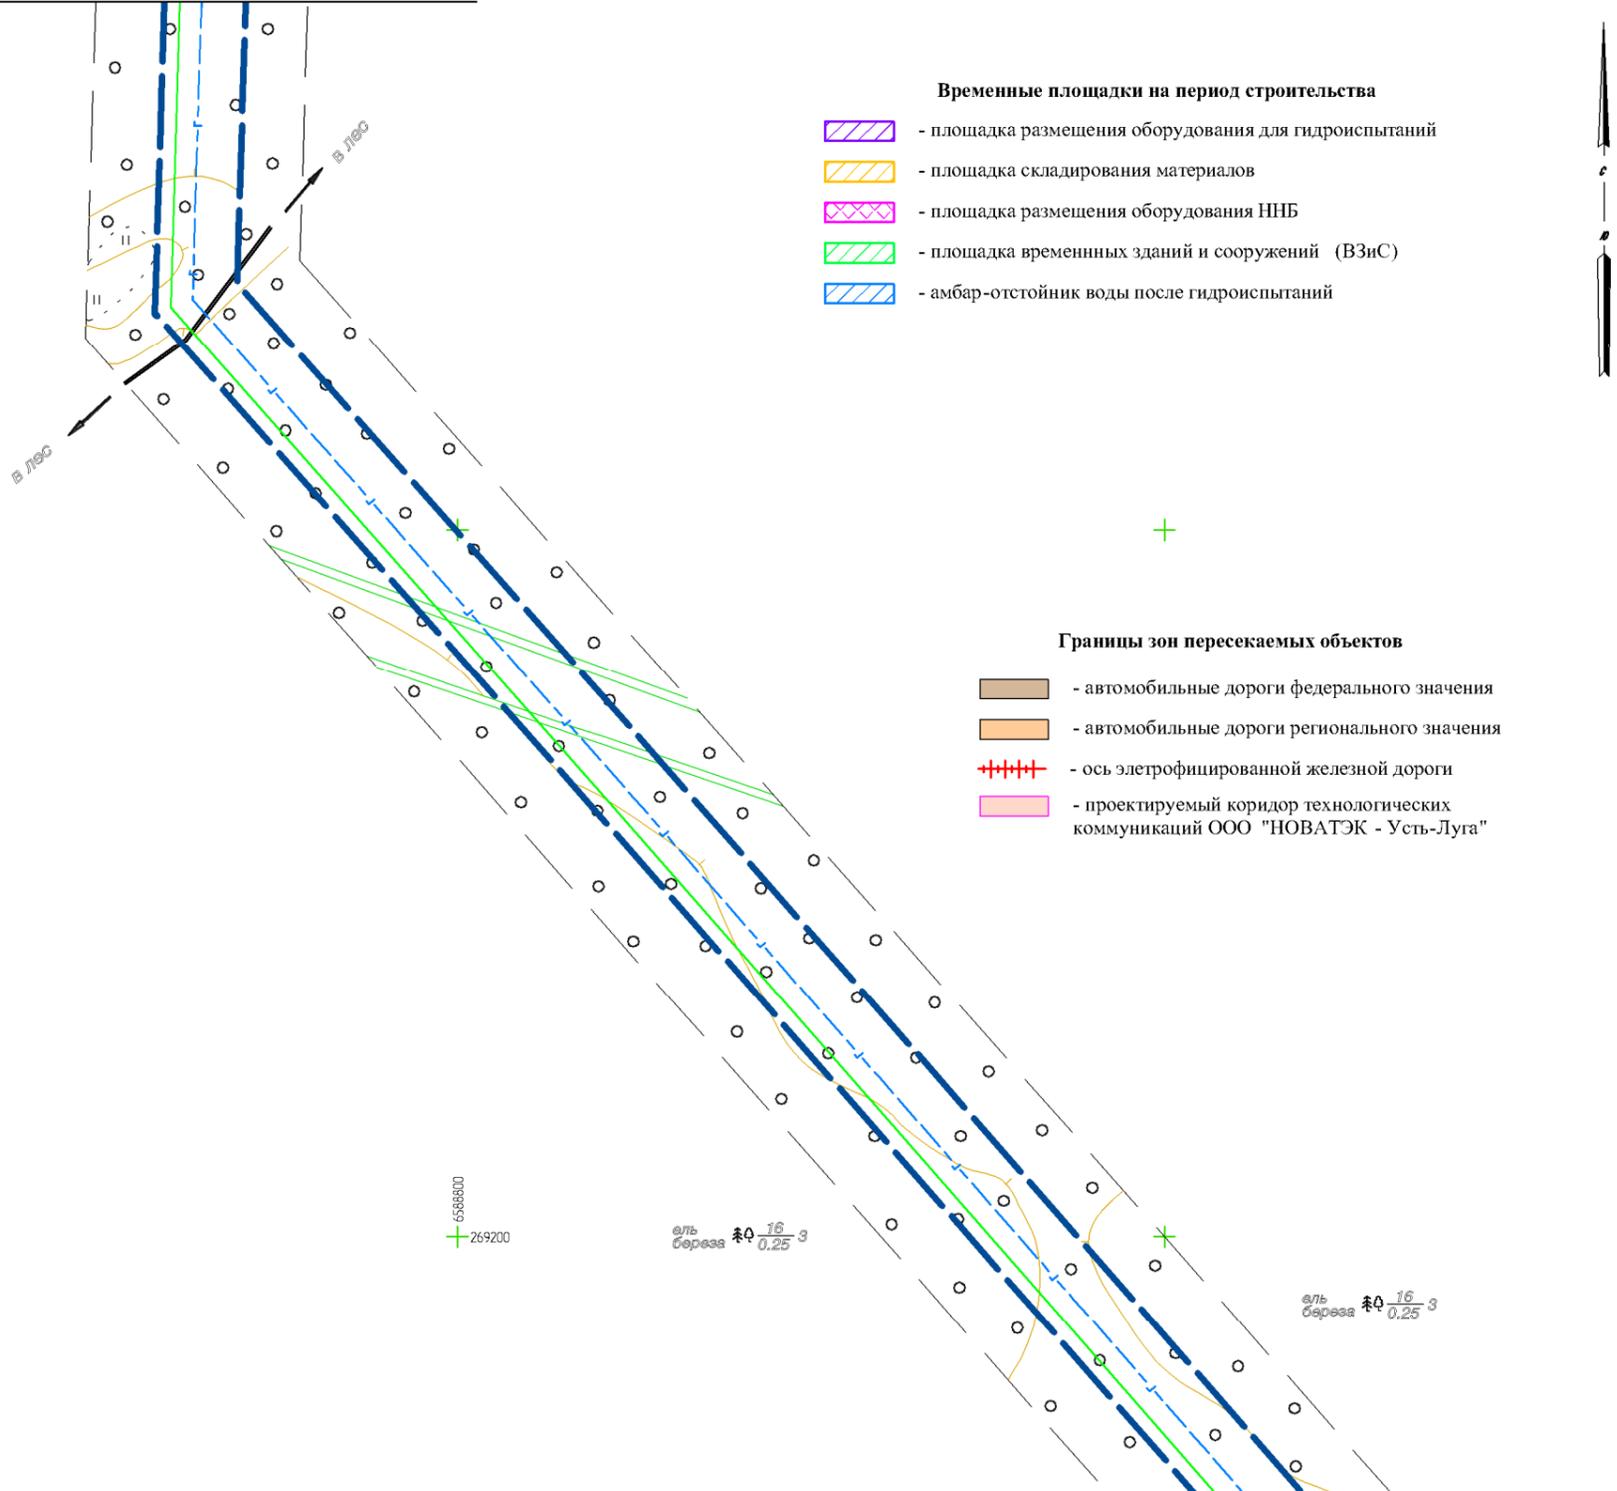

6568000
+269200


аль береза №0 16/0,25-3

аль береза №0 16/0,25-3

Линия совмещения с листом 14


Проект планировки территории для строительства и размещения объекта – "Газопровод-отвод к газораспределительной станции "Усть-Луга" от магистрального газопровода "Кохтла-Ярве – Ленинград"								
Изм.	Лист	№ докум.	Подп.	Дата	Основная часть проекта планировки	Стадия	Лист	Листов
Разраб.	Смородинов А.А.		<i>[Signature]</i>			П	15	72
Проб.	Волкова Е.В.		<i>[Signature]</i>					
Гл.инженер	Пашков Д.Н.		<i>[Signature]</i>		Схема размещения инженерных сетей и сооружений М 1:2000	ООО "ЛенЗемКадастр" Санкт-Петербург, 2015 г.		
Ген.директор	Хайытмурадов Б.А.		<i>[Signature]</i>					

Линия совмещения с листом 17

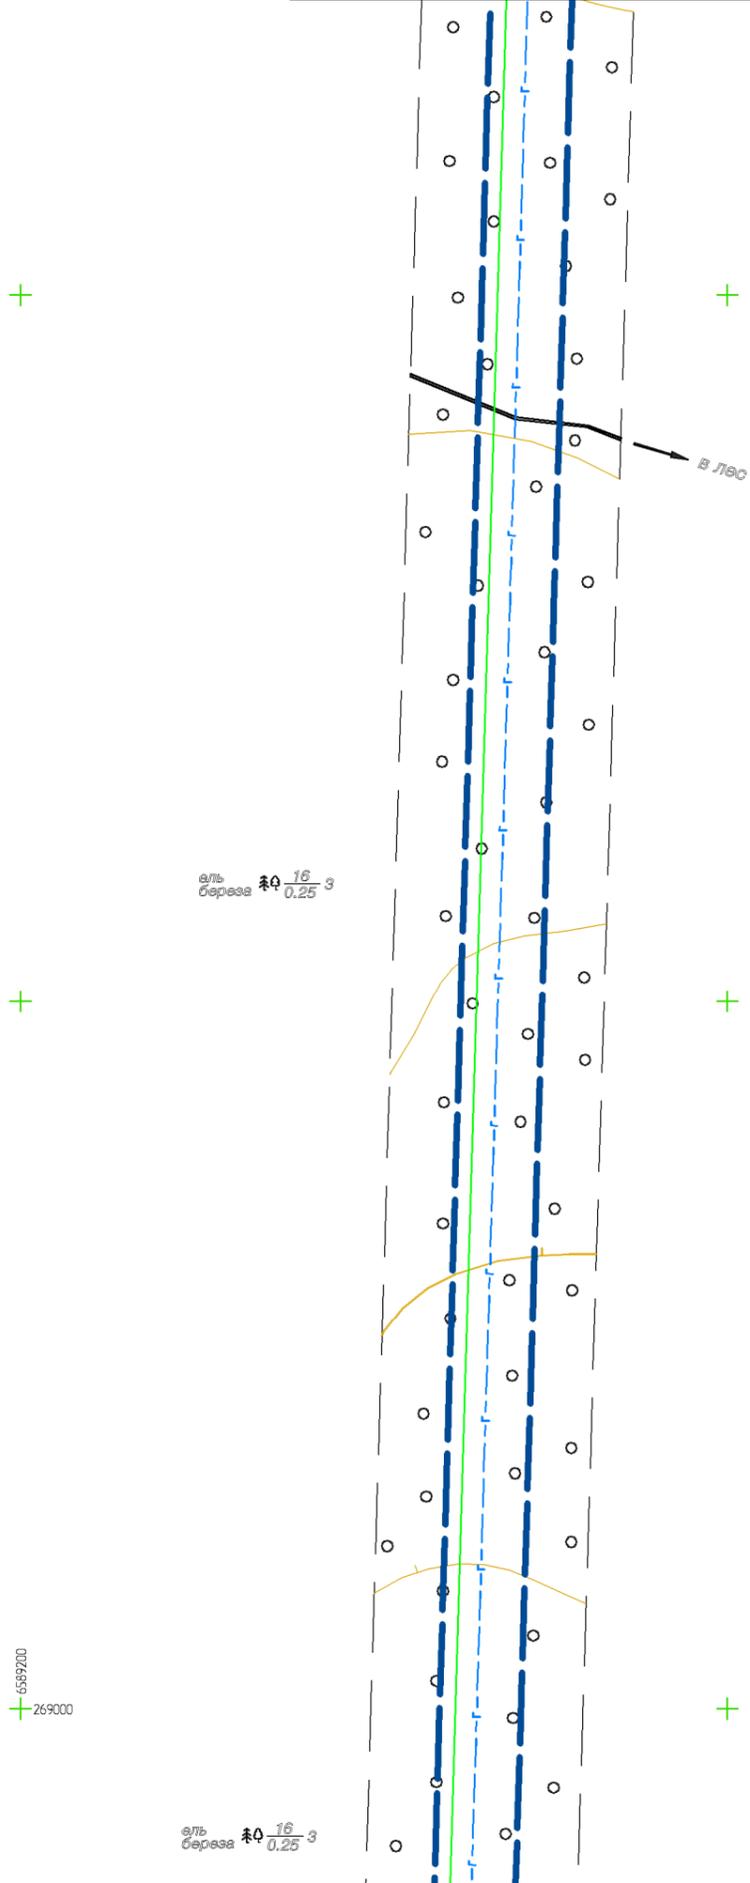

Линия совмещения с листом 15

Схема расположения листов

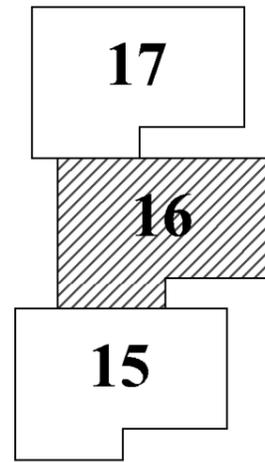

Условные обозначения:
объекты постоянного отвода

- границы проектирования
- линии, обозначающие проектируемые воздушные линии ВЛЗ 10 кВ
- линии, обозначающие проектируемые подземные кабельные линии
- линии, обозначающие проектируемый подземный газопровод
- линии, обозначающие проектируемые ВОЛС
- линии, обозначающие проектируемый кабель
- линии, обозначающие проектируемый пожарный водовод
- линии, обозначающие проектируемые ЭХЗ
- территория размещения проектируемой ГРС
- территория размещения проектируемой КТП
- территория размещения проектируемых очистных устройств
- территория размещения проектируемого кранового узла
- территория размещения проектируемых сооружений молниезащиты и заземления
- линии, обозначающие проектируемые дренажные системы
- граница муниципальных образований

Временные площадки на период строительства

- площадка размещения оборудования для гидроиспытаний
- площадка складирования материалов
- площадка размещения оборудования ННБ
- площадка временных зданий и сооружений (ВЗиС)
- амбар-отстойник воды после гидроиспытаний


Границы зон пересекаемых объектов

- автомобильные дороги федерального значения
- автомобильные дороги регионального значения
- ось электрофицированной железной дороги
- проектируемый коридор технологических коммуникаций ООО "НОВАТЭК - Усть-Луга"

					Проект планировки территории для строительства и размещения объекта - "Газопровод-отвод к газораспределительной станции "Усть-Луга" от магистрального газопровода "Кохтила-Ярбе - Ленинград"			
					Основная часть проекта планировки	Стадия	Лист	Листов
Изм.	Лист	№ докум.	Подп.	Дата	П	16	72	
Разраб.	Смородинов А.А.		<i>Смородинов</i>					
Проб.	Волкова Е.В.		<i>Волкова</i>					
Гл.инженер	Пашков Д.Н.		<i>Пашков</i>		ООО "ЛенЗемКадастр" Санкт-Петербург, 2015 г.			
Ген.директор	Хайытмурадов Б.А.		<i>Хайытмурадов</i>					

Перб. примен.	
Справ. №	
Подп. и дата	
Инв. № дубл.	
Взам. инв. №	
Подп. и дата	
Инв. № подл.	

Линия совмещения с листом 18

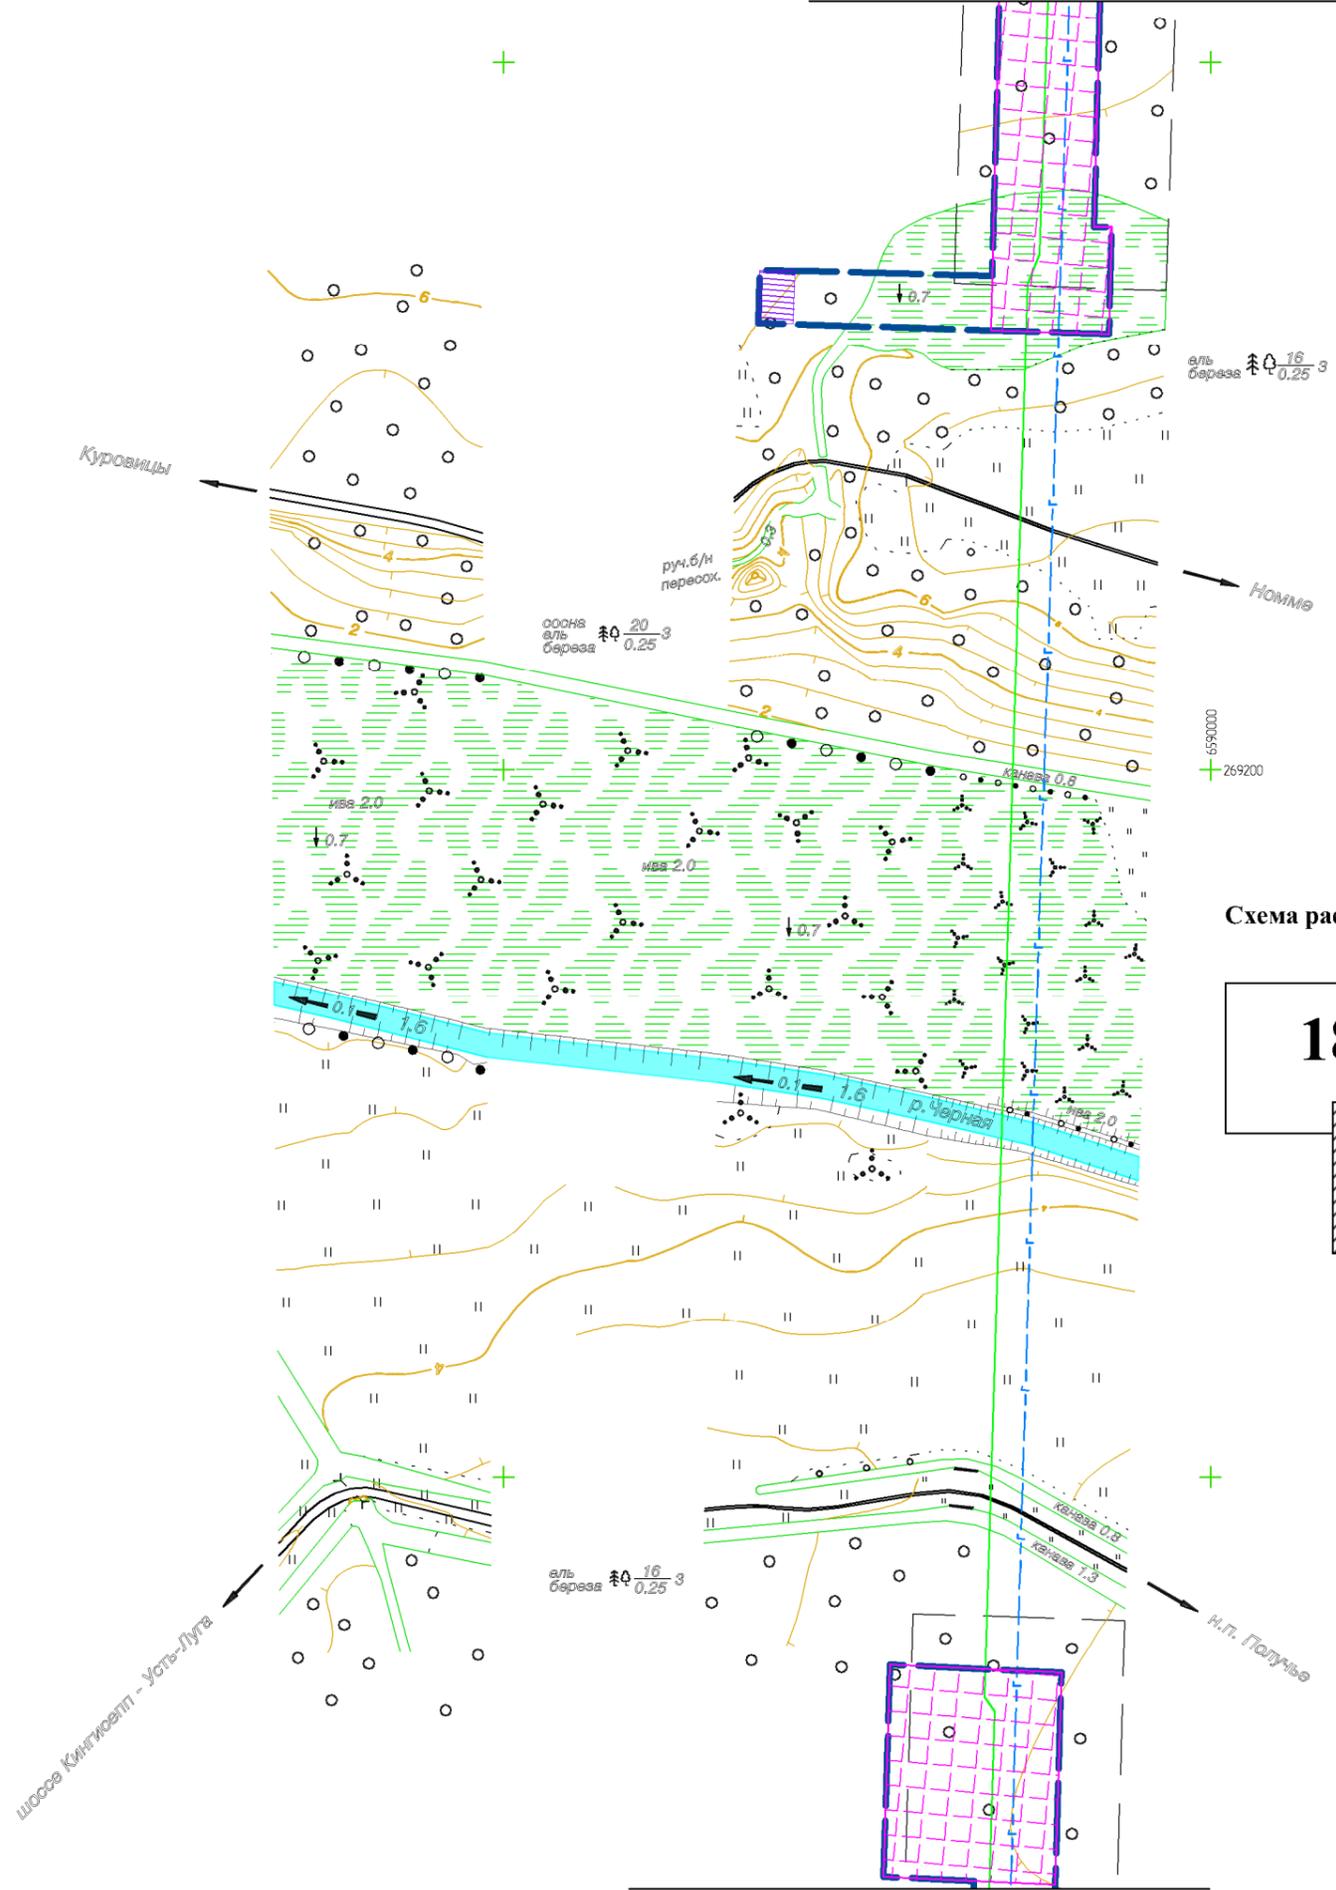

Условные обозначения:
объекты постоянного отвода

- границы проектирования
- линии, обозначающие проектируемые воздушные линии ВЛЗ 10 кВ
- линии, обозначающие проектируемые подземные кабельные линии
- линии, обозначающие проектируемый подземный газопровод
- линии, обозначающие проектируемые ВОЛС
- линии, обозначающие проектируемый кабель
- линии, обозначающие проектируемый пожарный водовод
- линии, обозначающие проектируемые ЭХЗ
- территория размещения проектируемой ГРС
- территория размещения проектируемой КТП
- территория размещения проектируемых очистных устройств
- территория размещения проектируемого кранового узла
- территория размещения проектируемых сооружений молниезащиты и заземления
- линии, обозначающие проектируемые дренажные системы
- граница муниципальных образований


Временные площадки на период строительства

- площадка размещения оборудования для гидроиспытаний
- площадка складирования материалов
- площадка размещения оборудования ННБ
- площадка временных зданий и сооружений (ВЗиС)
- амбар-отстойник воды после гидроиспытаний

Границы зон пересекаемых объектов

- автомобильные дороги федерального значения
- автомобильные дороги регионального значения
- ось электрофицированной железной дороги
- проектируемый коридор технологических коммуникаций ООО "НОВАТЭК - Усть-Луга"

Схема расположения листов

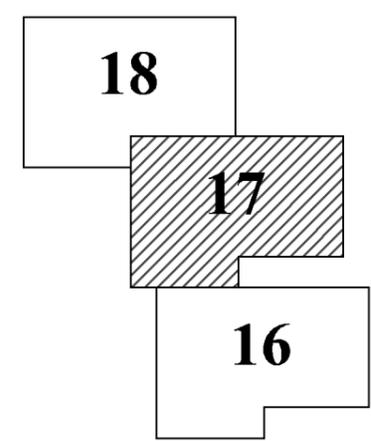

Линия совмещения с листом 16

					Проект планировки территории для строительства и размещения объекта - "Газопровод-отвод к газораспределительной станции "Усть-Луга" от магистрального газопровода "Кохтла-Ярбе - Ленинград"			
Изм.	Лист	№ докум.	Подп.	Дата	Основная часть проекта планировки	Стадия	Лист	Листов
Разраб.	Смородинов А.А.		<i>Смородинов</i>			П	17	72
Проб.	Волкова Е.В.		<i>Волкова</i>					
Г.л.инженер	Пашков Д.Н.		<i>Пашков</i>		Схема размещения инженерных сетей и сооружений М 1:2000	ООО "ЛенЗемКадастр" Санкт-Петербург, 2015 г.		
Ген.директор	Хайытмурадов Б.А.		<i>Хайытмурадов</i>					

Перб. примен.

Спраб. №

Подп. и дата

Инб. № дубл.

Взам. инб. №

Подп. и дата

Инб. № подл.


Временные площадки на период строительства

-  - площадка размещения оборудования для гидротиспытаний
-  - площадка складирования материалов
-  - площадка размещения оборудования ННБ
-  - площадка временных зданий и сооружений (ВЗиС)
-  - амбар-отстойник воды после гидротиспытаний

6590600
+268800


Условные обозначения:

объекты постоянного отвода

 -  - границы проектирования
-  - линии, обозначающие проектируемые воздушные линии ВЛЗ 10 кВ
-  - линии, обозначающие проектируемые подземные кабельные линии
-  - линии, обозначающие проектируемый подземный газопровод
-  - линии, обозначающие проектируемые ВОЛС
-  - линии, обозначающие проектируемый кабель
-  - линии, обозначающие проектируемый пожарный водовод
-  - линии, обозначающие проектируемые ЭХЗ
-  - территория размещения проектируемой ГРС
-  - территория размещения проектируемой КТП
-  - территория размещения проектируемых очистных устройств
-  - территория размещения проектируемого кранового узла
-  - территория размещения проектируемых сооружений молниезащиты и заземления
-  - линии, обозначающие проектируемые дренажные системы
-  - граница муниципальных образований




Линия совмещения с листом 19

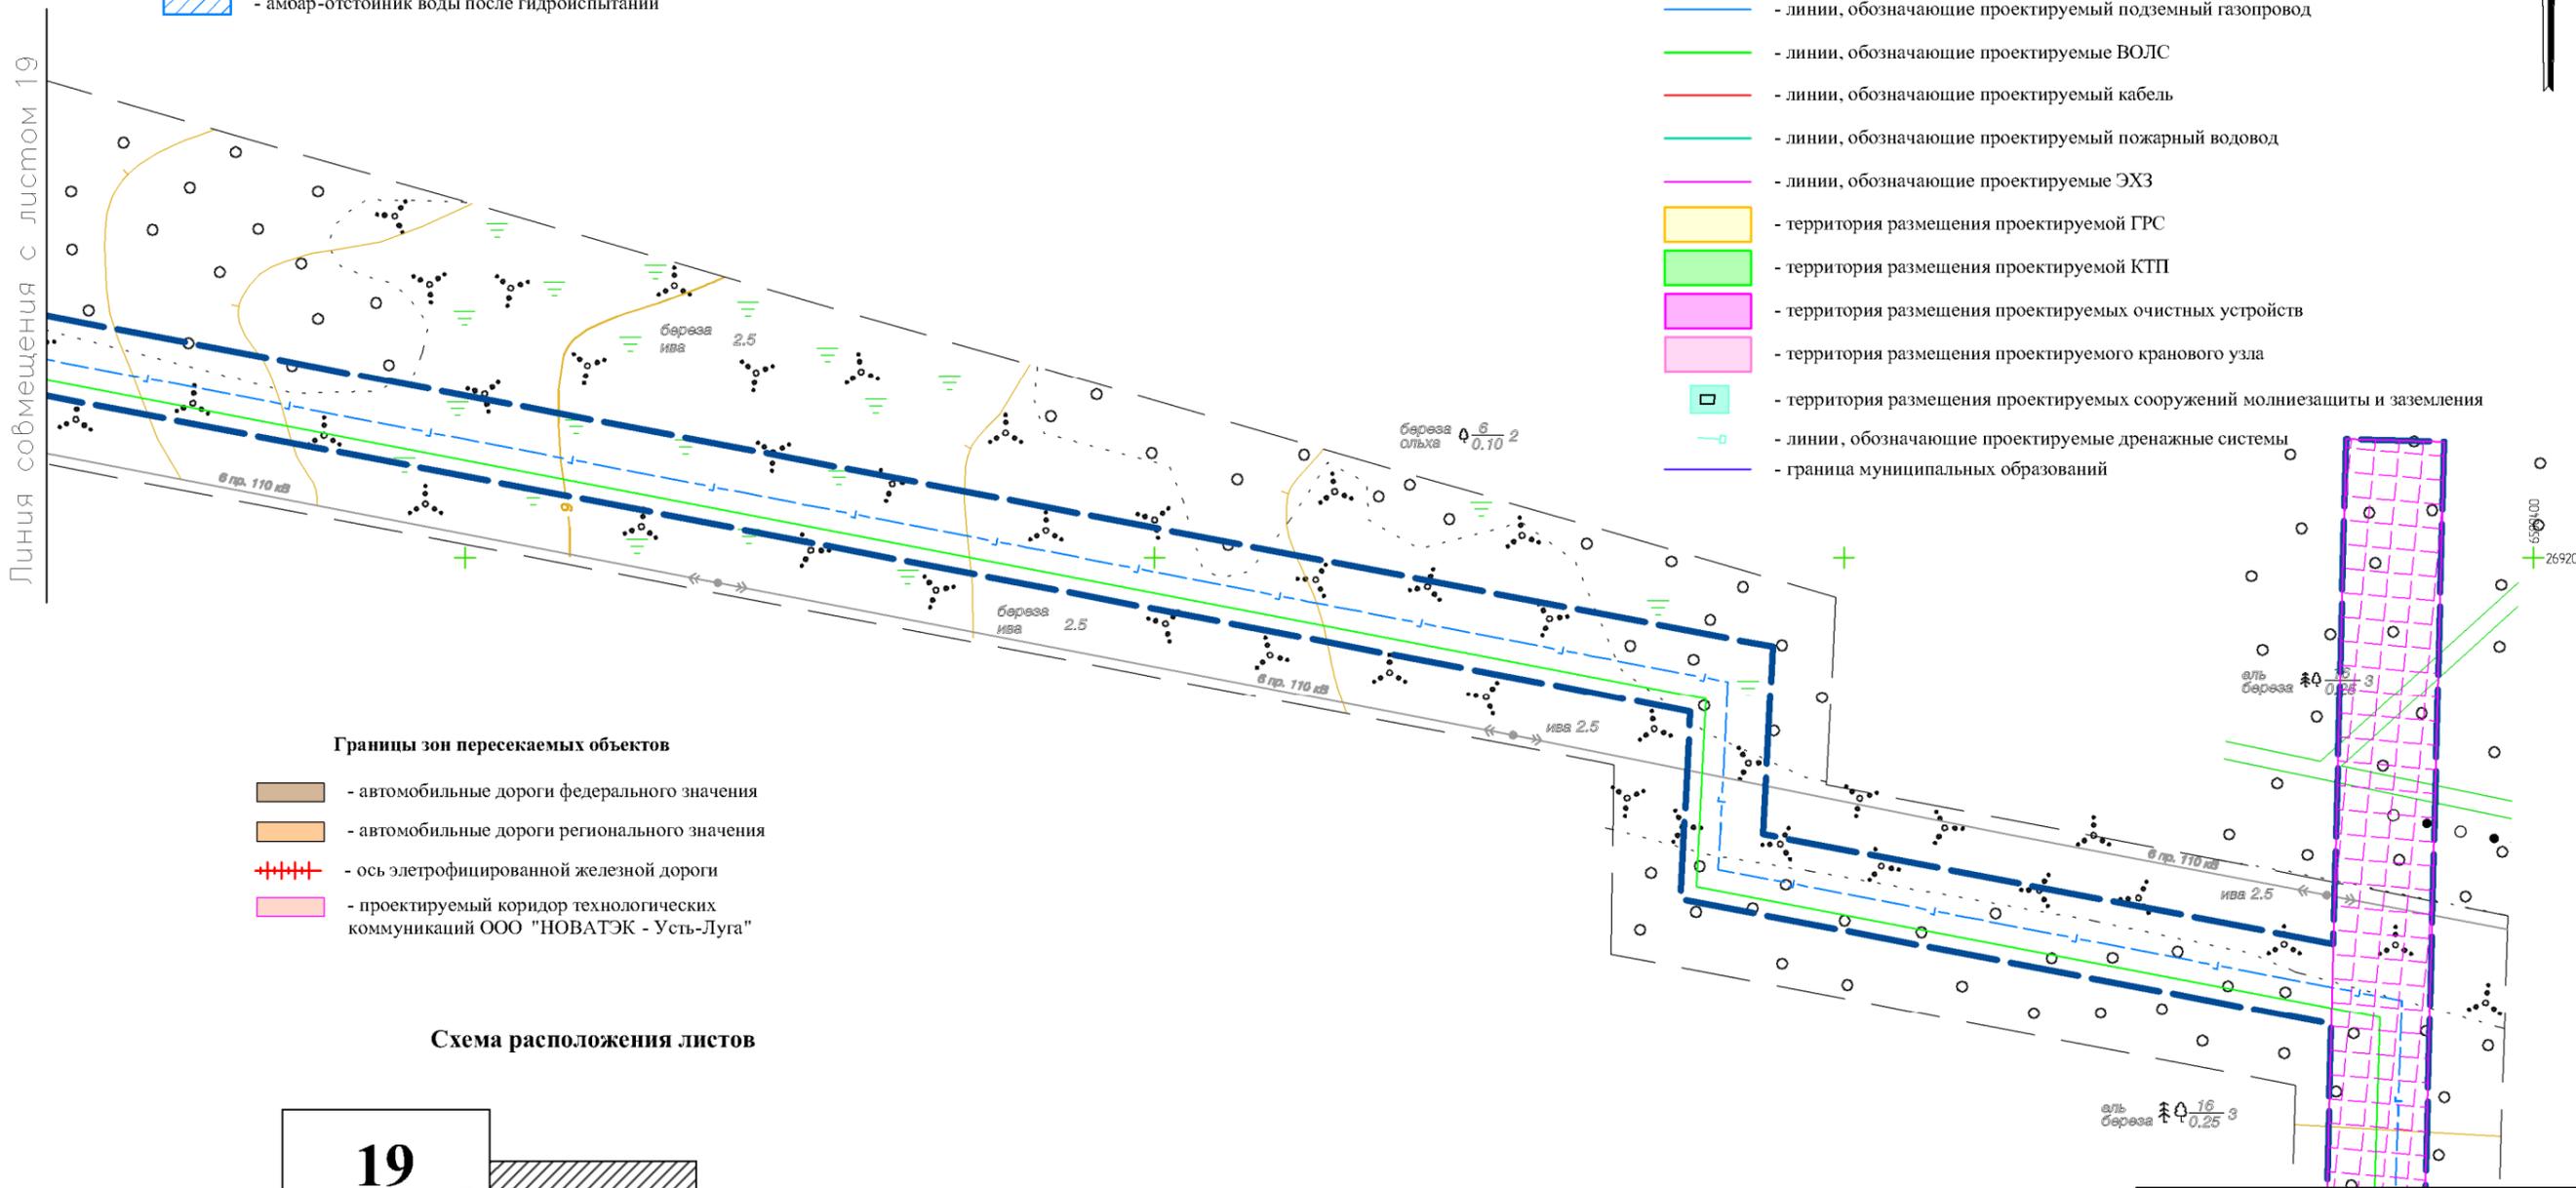

Границы зон пересекаемых объектов

-  - автомобильные дороги федерального значения
-  - автомобильные дороги регионального значения
-  - ось элетрофицированной железной дороги
-  - проектируемый коридор технологических коммуникаций ООО "НОВАТЭК - Усть-Луга"

Схема расположения листов

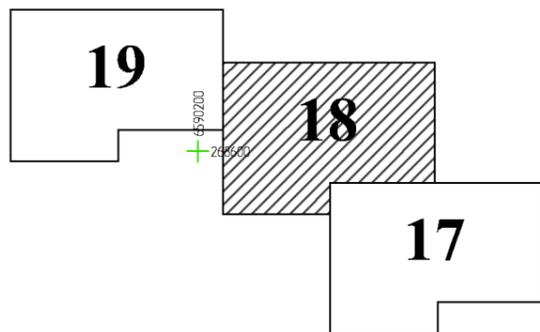

Линия совмещения с листом 17

					Проект планировки территории для строительства и размещения объекта – "Газопровод-отвод к газораспределительной станции "Усть-Луга" от магистрального газопровода "Кохтла-Ярбе – Ленинград"			
Изм.	Лист	№ докум.	Подп.	Дата	Основная часть проекта планировки	Стадия	Лист	Листов
Разраб.	Смородинов А.А.		<i>Смор</i>			П	18	72
Проб.	Волкова Е.В.		<i>Вол</i>					
Гл.инженер	Пашков Д.Н.		<i>Паш</i>		Схема размещения инженерных сетей и сооружений М 1:2000	ООО "ЛенЗемКадастр" Санкт-Петербург, 2015 г.		
Ген.директор	Хайытмурадов Б.А.		<i>Хай</i>					

Перб. примен.

Справ. №

Подп. и дата

Инб. № дубл.

Взам. инб. №

Подп. и дата

Инб. № подл.

**Условные обозначения:
объекты постоянного отвода**

- границы проектирования
- линии, обозначающие проектируемые воздушные линии ВЛЗ 10 кВ
- линии, обозначающие проектируемые подземные кабельные линии
- линии, обозначающие проектируемый подземный газопровод
- линии, обозначающие проектируемые ВОЛС
- линии, обозначающие проектируемый кабель
- линии, обозначающие проектируемый пожарный водовод
- линии, обозначающие проектируемые ЭХЗ
- территория размещения проектируемой ГРС
- территория размещения проектируемой КТП
- территория размещения проектируемых очистных устройств
- территория размещения проектируемого кранового узла
- территория размещения проектируемых сооружений молниезащиты и заземления
- линии, обозначающие проектируемые дренажные системы
- граница муниципальных образований


Временные площадки на период строительства

- площадка размещения оборудования для гидроиспытаний
- площадка складирования материалов
- площадка размещения оборудования ННБ
- площадка временных зданий и сооружений (ВЗиС)
- амбар-отстойник воды после гидроиспытаний

Границы зон пересекаемых объектов

- автомобильные дороги федерального значения
- автомобильные дороги регионального значения
- ось элетрофицированной железной дороги
- проектируемый коридор технологических коммуникаций ООО "НОВАТЭК - Усть-Луга"

Схема расположения листов

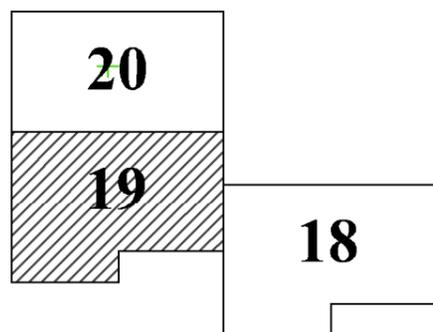


Линия совмещения с листом 20



Линия совмещения с листом 18

					Проект планировки территории для строительства и размещения объекта – "Газопровод-отвод к газораспределительной станции "Усть-Луга" от магистрального газопровода "Кохтила-Ярбе – Ленинград"			
Изм.	Лист	№ докум.	Подп.	Дата	Основная часть проекта планировки	Стадия	Лист	Листов
Разраб.	Смородинов А.А.		<i>Смородинов</i>			П	19	72
Проб.	Волкова Е.В.		<i>Волкова</i>					
Гл.инженер	Пашков Д.Н.		<i>Пашков</i>					
Ген.директор	Хайытмурадов Б.А.		<i>Хайытмурадов</i>		Схема размещения инженерных сетей и сооружений М 1:2000		ООО "ЛенЗемКадастр" Санкт-Петербург, 2015 г.	

Линия совмещения с листом 21

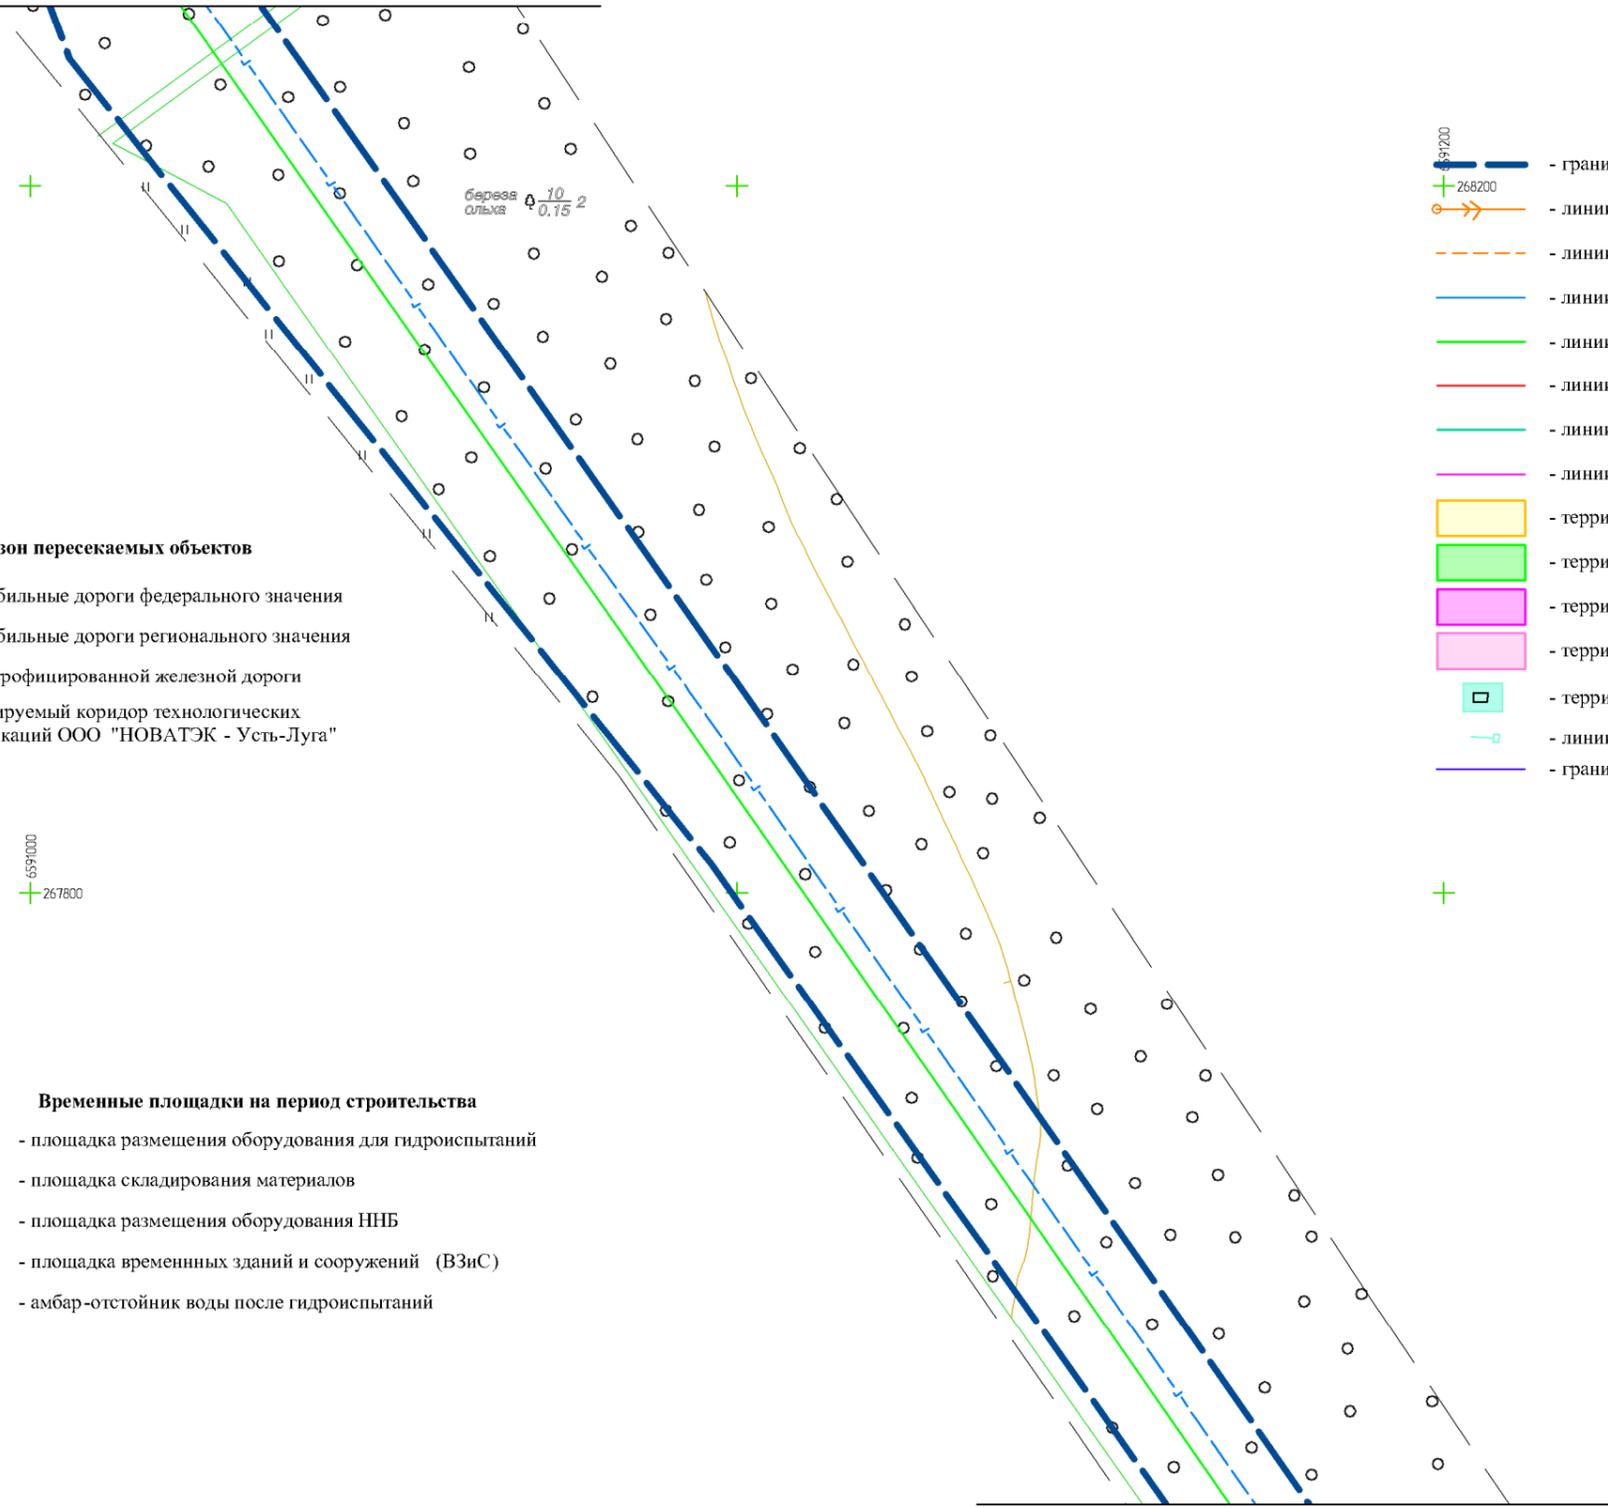

Границы зон пересекаемых объектов

- автомобильные дороги федерального значения
- автомобильные дороги регионального значения
- ось электрофицированной железной дороги
- проектируемый коридор технологических коммуникаций ООО "НОВАТЭК - Усть-Луга"

6591000
+267800


Временные площадки на период строительства

- площадка размещения оборудования для гидротестирования
- площадка складирования материалов
- площадка размещения оборудования ННБ
- площадка временных зданий и сооружений (ВЗиС)
- амбар-отстойник воды после гидротестирования

**Условные обозначения:
объекты постоянного отвода**

- границы проектирования
- 268200
- линии, обозначающие проектируемые воздушные линии ВЛЗ 10 кВ
- линии, обозначающие проектируемые подземные кабельные линии
- линии, обозначающие проектируемый подземный газопровод
- линии, обозначающие проектируемые ВОЛС
- линии, обозначающие проектируемый кабель
- линии, обозначающие проектируемый пожарный водовод
- линии, обозначающие проектируемые ЭХЗ
- территория размещения проектируемой ГРС
- территория размещения проектируемой КТП
- территория размещения проектируемых очистных устройств
- территория размещения проектируемого кранового узла
- территория размещения проектируемых сооружений молниезащиты и заземления
- линии, обозначающие проектируемые дренажные системы
- граница муниципальных образований

Схема расположения листов

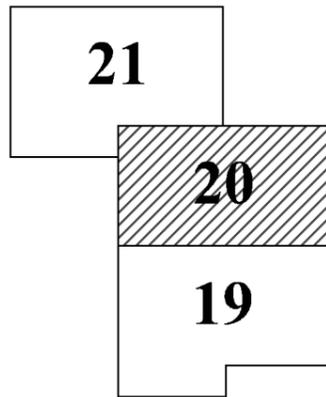

Линия совмещения с листом 19

					Проект планировки территории для строительства и размещения объекта – "Газопровод-отвод к газораспределительной станции "Усть-Луга" от магистрального газопровода "Кохтла-Ярбе – Ленинград"			
					Стадия	Лист	Листов	
Изм.	Лист	№ докум.	Подп.	Дата	Основная часть проекта планировки	П	20	72
Разраб.	Смородинов А.А.		<i>Смородинов</i>					
Проб.	Волкова Е.В.		<i>Волкова</i>					
Гл.инженер	Пашков Д.Н.		<i>Пашков</i>					
Ген.директор	Хайытмурадов Б.А.		<i>Хайытмурадов</i>		Схема размещения инженерных сетей и сооружений М 1:2000			
					ООО "ЛенЗемКадастр" Санкт-Петербург, 2015 г.			

Перв. примен.

Справ. №

Подп. и дата

Инв. № дубл.


Взам. инв. №

Подп. и дата

Инв. № подл.

Линия совмещения с листом 22

Схема расположения листов

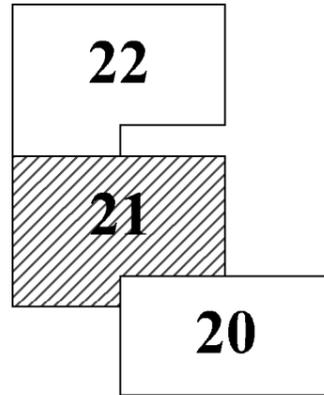

- Условные обозначения:**
- объекты постоянного отвода**
- границы проектирования
 - линии, обозначающие проектируемые воздушные линии ВЛЗ 10 кВ
 - линии, обозначающие проектируемые подземные кабельные линии
 - линии, обозначающие проектируемый подземный газопровод
 - линии, обозначающие проектируемые ВОЛС
 - линии, обозначающие проектируемый кабель
 - линии, обозначающие проектируемый пожарный водовод
 - линии, обозначающие проектируемые ЭХЗ
 - территория размещения проектируемой ГРС
 - территория размещения проектируемой КТП
 - территория размещения проектируемых очистных устройств
 - территория размещения проектируемого кранового узла
 - территория размещения проектируемых сооружений молниезащиты и заземления
 - линии, обозначающие проектируемые дренажные системы
 - граница муниципальных образований

6591200
267400 +

- Временные площадки на период строительства**
- площадка размещения оборудования для гидроиспытаний
 - площадка складирования материалов
 - площадка размещения оборудования ННБ
 - площадка временных зданий и сооружений (ВЗиС)
 - амбар-отстойник воды после гидроиспытаний


- Границы зон пересекаемых объектов**
- автомобильные дороги федерального значения
 - автомобильные дороги регионального значения
 - ось элетрофицированной железной дороги
 - проектируемый коридор технологических коммуникаций ООО "НОВАТЭК - Усть-Луга"

береза альфа $\varnothing \frac{10}{0.75} 2$

Линия совмещения с листом 20

					Проект планировки территории для строительства и размещения объекта – "Газопровод-отвод к газораспределительной станции "Усть-Луга" от магистрального газопровода "Кохтла-Ярбе – Ленинград"			
Изм.	Лист	№ докум.	Подп.	Дата	Основная часть проекта планировки	Стадия	Лист	Листов
Разраб.	Смородинов А.А.		<i>Смор</i>			П	21	72
Проб.	Волкова Е.В.		<i>Вол</i>					
Гл.инженер	Пашков Д.Н.		<i>Паш</i>					
Ген.директор	Хайытмурадов Б.А.		<i>Хай</i>		Схема размещения инженерных сетей и сооружений М 1:2000	ООО "ЛенЗемКадастр" Санкт-Петербург, 2015 г.		

Линия совмещения с листом 23

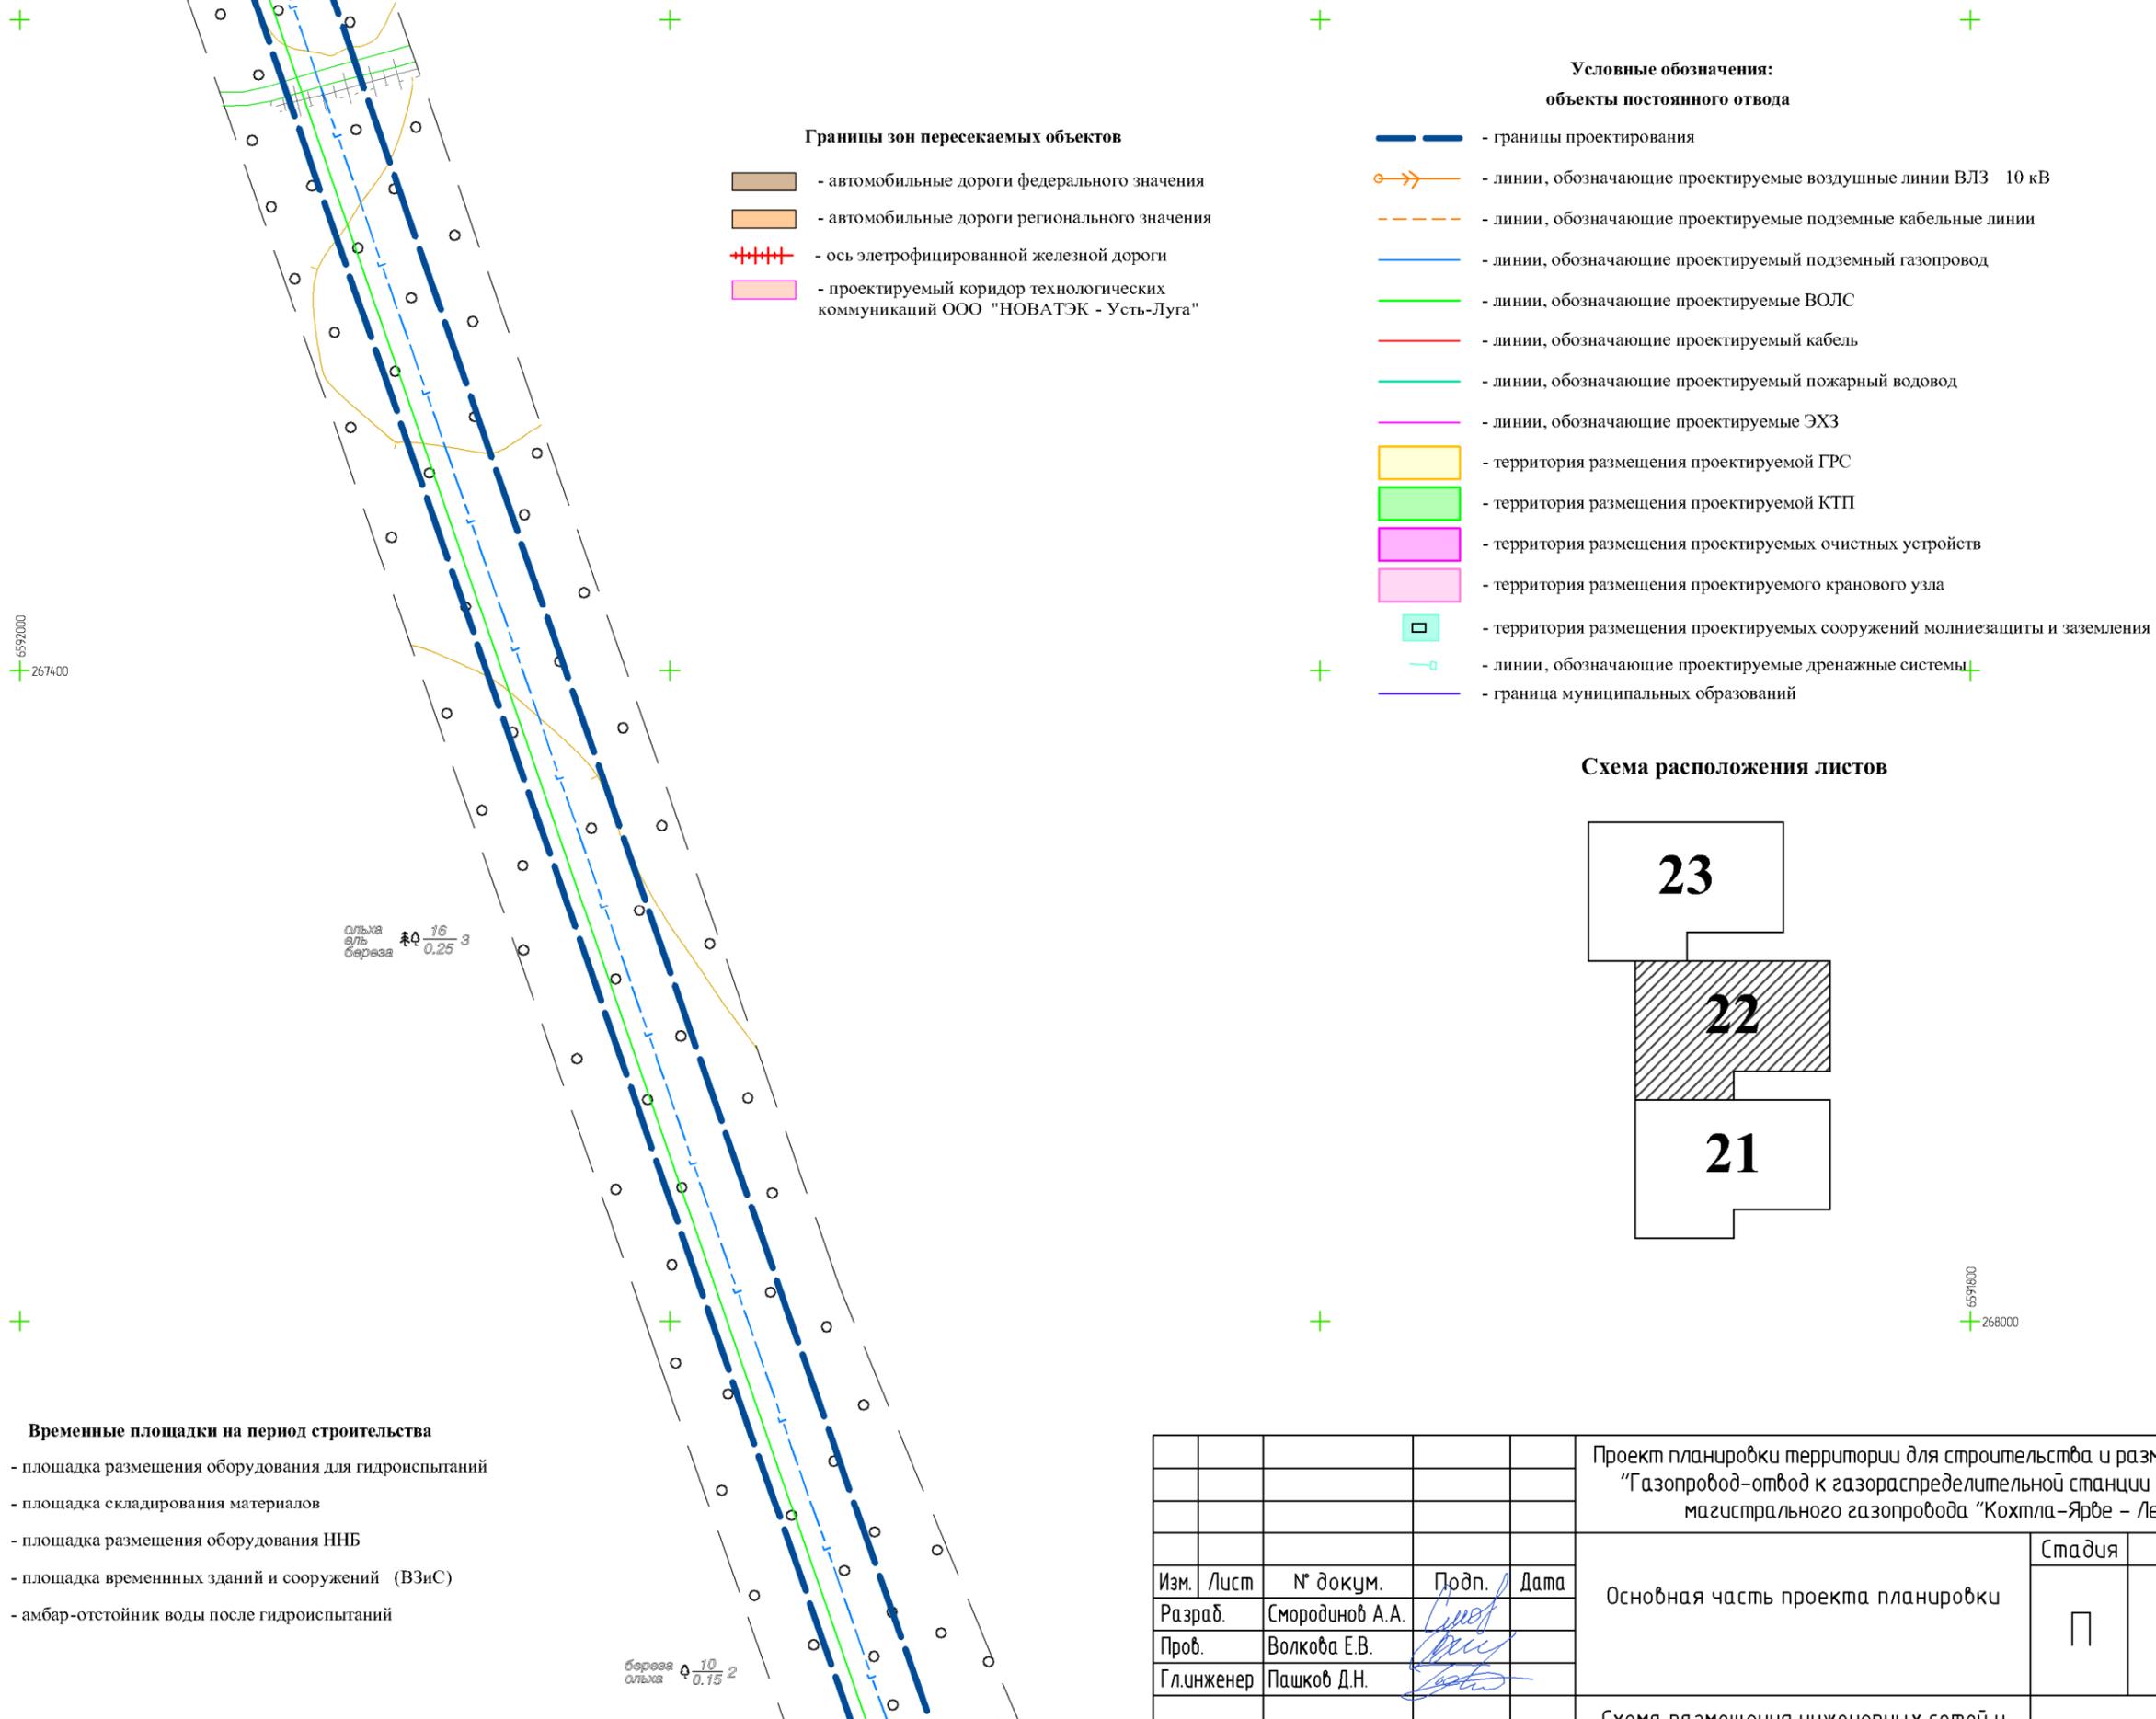


Границы зон пересекаемых объектов

- автомобильные дороги федерального значения
- автомобильные дороги регионального значения
- ось электрифицированной железной дороги
- проектируемый коридор технологических коммуникаций ООО "НОВАТЭК - Усть-Луга"

**Условные обозначения:
объекты постоянного отвода**

- границы проектирования
- линии, обозначающие проектируемые воздушные линии ВЛЗ 10 кВ
- линии, обозначающие проектируемые подземные кабельные линии
- линии, обозначающие проектируемый подземный газопровод
- линии, обозначающие проектируемые ВОЛС
- линии, обозначающие проектируемый кабель
- линии, обозначающие проектируемый пожарный водовод
- линии, обозначающие проектируемые ЭХЗ
- территория размещения проектируемой ГРС
- территория размещения проектируемой КТП
- территория размещения проектируемых очистных устройств
- территория размещения проектируемого кранового узла
- территория размещения проектируемых сооружений молниезащиты и заземления
- линии, обозначающие проектируемые дренажные системы
- граница муниципальных образований

Схема расположения листов

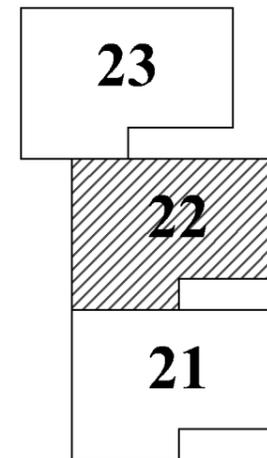

Временные площадки на период строительства

- площадка размещения оборудования для гидроиспытаний
- площадка складирования материалов
- площадка размещения оборудования ННБ
- площадка временных зданий и сооружений (ВЗиС)
- амбар-отстойник воды после гидроиспытаний

береза $\varnothing 10$ 2
ольха $\varnothing 0.75$

Линия совмещения с листом 21

					Проект планировки территории для строительства и размещения объекта – "Газопровод-отвод к газораспределительной станции "Усть-Луга" от магистрального газопровода "Кохтла-Ярбе – Ленинград"			
Изм.	Лист	№ докум.	Подп.	Дата	Основная часть проекта планировки	Стадия	Лист	Листов
Разраб.	Смородинов А.А.		<i>[Signature]</i>			П	22	72
Проб.	Волкова Е.В.		<i>[Signature]</i>					
Гл.инженер	Пашков Д.Н.		<i>[Signature]</i>					
Ген.директор	Хайтмурадов Б.А.		<i>[Signature]</i>		Схема размещения инженерных сетей и сооружений М 1:2000	ООО "ЛенЗемКадастр" Санкт-Петербург, 2015 г.		

Перв. примен.
Справ. №
Подп. и дата
Инв. № дубл.
Взам. инв. №
Подп. и дата
Инв. № подл.

Линия совмещения с листом 24

Перв. примен.

Справ. №


Подп. и дата

Инв. № дубл.

Взам. инв. №

Подп. и дата


Инв. № подл.

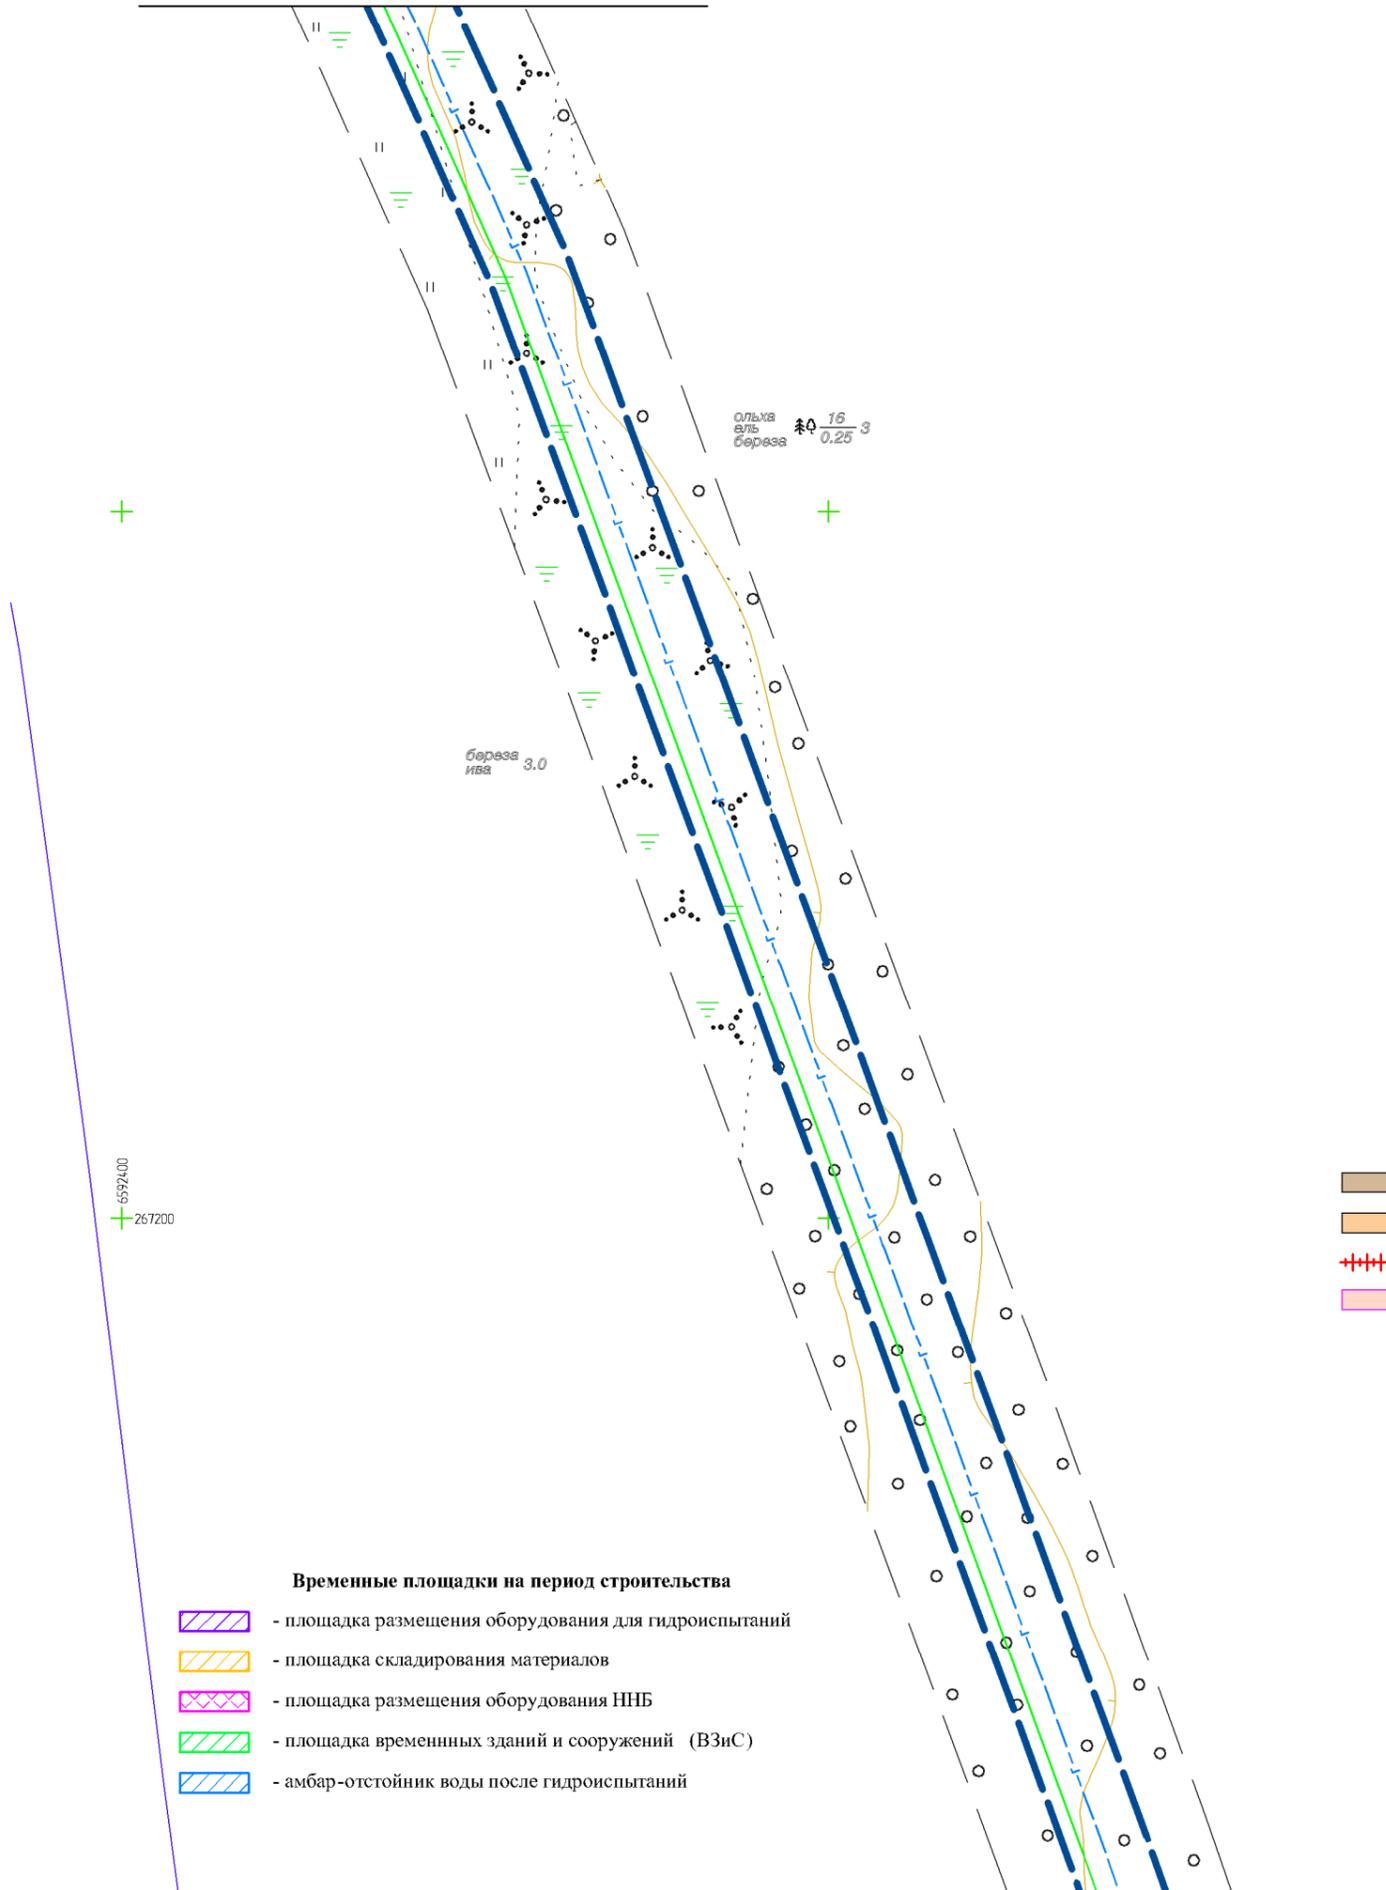

**Условные обозначения:
объекты постоянного отвода**

- границы проектирования
- линии, обозначающие проектируемые воздушные линии ВЛЗ 10 кВ
- линии, обозначающие проектируемые подземные кабельные линии
- линии, обозначающие проектируемый подземный газопровод
- линии, обозначающие проектируемые ВОЛС
- линии, обозначающие проектируемый кабель
- линии, обозначающие проектируемый пожарный водовод
- линии, обозначающие проектируемые ЭХЗ
- территория размещения проектируемой ГРС
- территория размещения проектируемой КТП
- территория размещения проектируемых очистных устройств
- территория размещения проектируемого кранового узла
- территория размещения проектируемых сооружений молниезащиты и заземления
- линии, обозначающие проектируемые дренажные системы
- граница муниципальных образований

Схема расположения листов

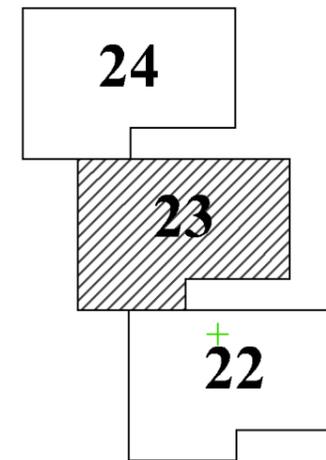

Границы зон пересекаемых объектов

- автомобильные дороги федерального значения
- автомобильные дороги регионального значения
- ось элетрофицированной железной дороги
- проектируемый коридор технологических коммуникаций ООО "НОВАТЭК - Усть-Луга"

Временные площадки на период строительства

- площадка размещения оборудования для гидроиспытаний
- площадка складирования материалов
- площадка размещения оборудования ННБ
- площадка временных зданий и сооружений (ВЗиС)
- амбар-отстойник воды после гидроиспытаний

Линия совмещения с листом 22

					Проект планировки территории для строительства и размещения объекта – "Газопровод-отвод к газораспределительной станции "Усть-Луга" от магистрального газопровода "Кохтла-Ярбе – Ленинград"			
Изм.	Лист	№ докум.	Подп.	Дата	Основная часть проекта планировки	Стадия	Лист	Листов
Разраб.	Смородинов А.А.		<i>[Signature]</i>			П	23	72
Проб.	Волкова Е.В.		<i>[Signature]</i>					
Гл.инженер	Пашков Д.Н.		<i>[Signature]</i>		Схема размещения инженерных сетей и сооружений М 1:2000	ООО "ЛенЗемКадастр" Санкт-Петербург, 2015 г.		
Ген.директор	Хайытмурадов Б.А.		<i>[Signature]</i>					

Перв. примен.	Справ. №	Подп. и дата	Инв. № дубл.	Взам. инв. №	Подп. и дата	Инв. № подл.
---------------	----------	--------------	--------------	--------------	--------------	--------------


Линия совмещения с листом 25



**Условные обозначения:
объекты постоянного отвода**

- границы проектирования
- линии, обозначающие проектируемые воздушные линии ВЛЗ 10 кВ
- линии, обозначающие проектируемые подземные кабельные линии
- линии, обозначающие проектируемый подземный газопровод
- линии, обозначающие проектируемые ВОЛС
- линии, обозначающие проектируемый кабель
- линии, обозначающие проектируемый пожарный водовод
- линии, обозначающие проектируемые ЭХЗ
- территория размещения проектируемой ГРС
- территория размещения проектируемой КТП
- территория размещения проектируемых очистных устройств
- территория размещения проектируемого кранового узла
- территория размещения проектируемых сооружений молниезащиты и заземления
- линии, обозначающие проектируемые дренажные системы
- граница муниципальных образований

Схема расположения листов

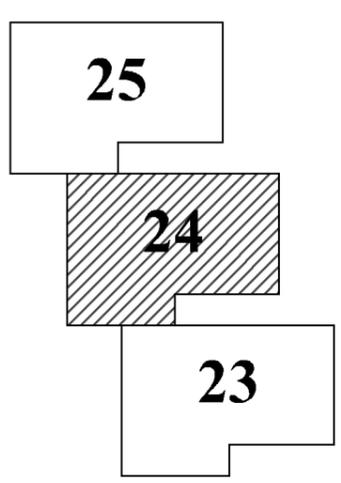

Временные площадки на период строительства

- площадка размещения оборудования для гидроиспытаний
- площадка складирования материалов
- площадка размещения оборудования ННБ
- площадка временных зданий и сооружений (ВЗиС)
- амбар-отстойник воды после гидроиспытаний


Границы зон пересекаемых объектов

- автомобильные дороги федерального значения
- автомобильные дороги регионального значения
- ось элетрофицированной железной дороги
- проектируемый коридор технологических коммуникаций ООО "НОВАТЭК - Усть-Луга"

					Проект планировки территории для строительства и размещения объекта - "Газопровод-отвод к газораспределительной станции "Усть-Луга" от магистрального газопровода "Кохтла-Ярбе - Ленинград"			
Изм.	Лист	№ докум.	Подп.	Дата	Основная часть проекта планировки	Стадия	Лист	Листов
Разраб.		Смородинов А.А.	<i>Смор</i>			П	24	72
Проб.		Волкова Е.В.	<i>Вол</i>					
Гл.инженер		Пашков Д.Н.	<i>Паш</i>					
Ген.директор		Хайытмурадов Б.А.	<i>Хай</i>		Схема размещения инженерных сетей и сооружений М 1:2000	ООО "ЛенЗемКадастр" Санкт-Петербург, 2015 г.		

Перв. примен.	Справ. №	Подп. и дата	Инв. № дубл.	Взам. инв. №	Подп. и дата	Инв. № подл.
---------------	----------	--------------	--------------	--------------	--------------	--------------

Линия совмещения с листом 26

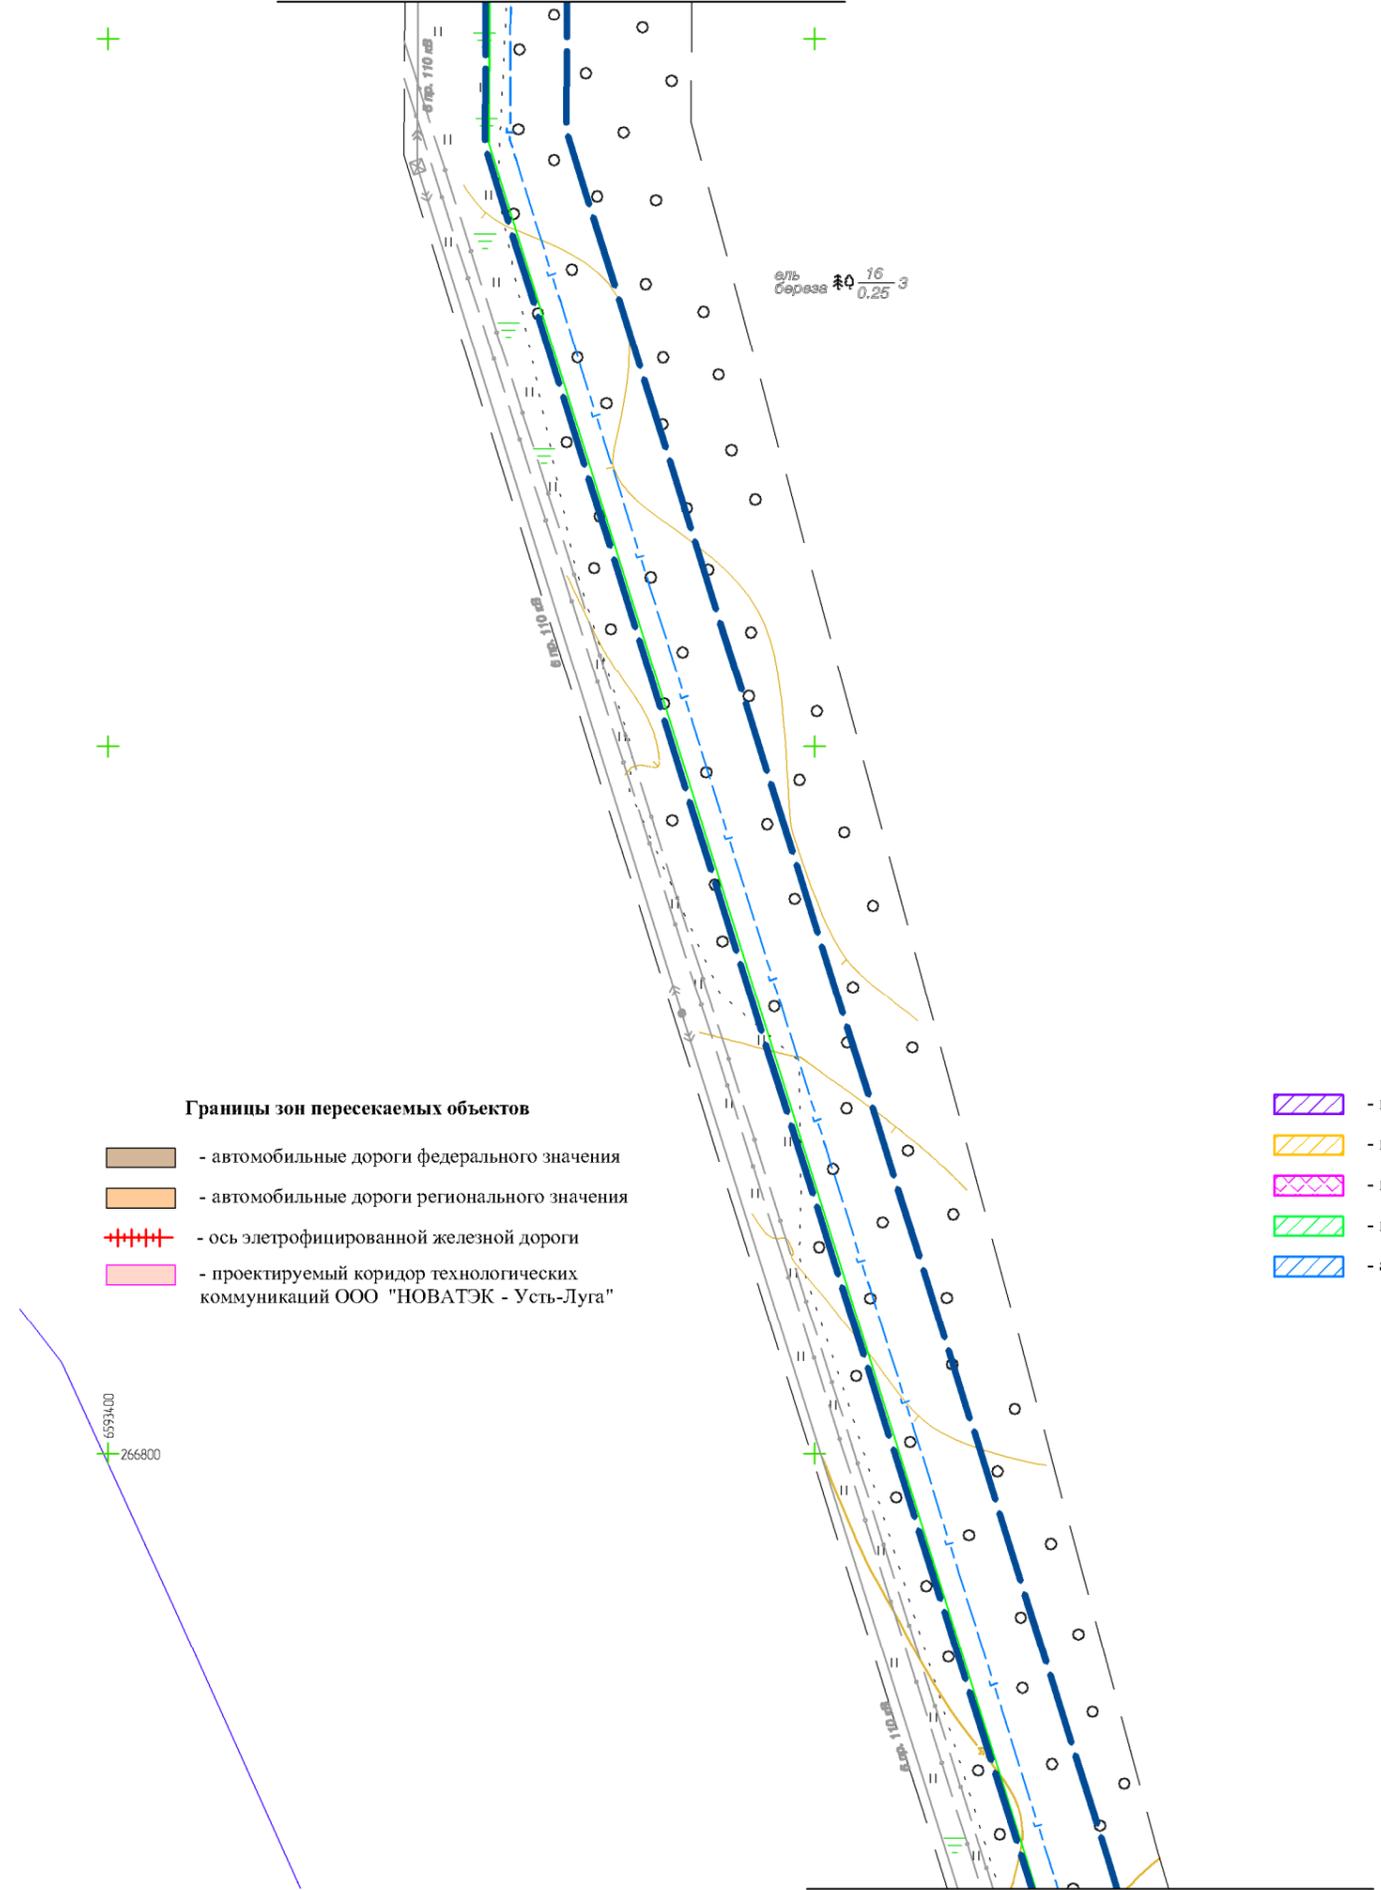

**Условные обозначения:
объекты постоянного отвода**

- границы проектирования
- линии, обозначающие проектируемые воздушные линии ВЛЗ 10 кВ
- линии, обозначающие проектируемые подземные кабельные линии
- линии, обозначающие проектируемый подземный газопровод
- линии, обозначающие проектируемые ВОЛС
- линии, обозначающие проектируемый кабель
- линии, обозначающие проектируемый пожарный водовод
- линии, обозначающие проектируемые ЭХЗ
- территория размещения проектируемой ГРС
- территория размещения проектируемой КТП
- территория размещения проектируемых очистных устройств
- территория размещения проектируемого кранового узла
- территория размещения проектируемых сооружений молниезащиты и заземления
- линии, обозначающие проектируемые дренажные системы
- граница муниципальных образований


Границы зон пересекаемых объектов

- автомобильные дороги федерального значения
- автомобильные дороги регионального значения
- ось элетрофицированной железной дороги
- проектируемый коридор технологических коммуникаций ООО "НОВАТЭК - Усть-Луга"

Временные площадки на период строительства

- площадка размещения оборудования для гидротиспитаний
- площадка складирования материалов
- площадка размещения оборудования ННБ
- площадка временных зданий и сооружений (ВЗиС)
- амбар-отстойник воды после гидротиспитаний

Схема расположения листов

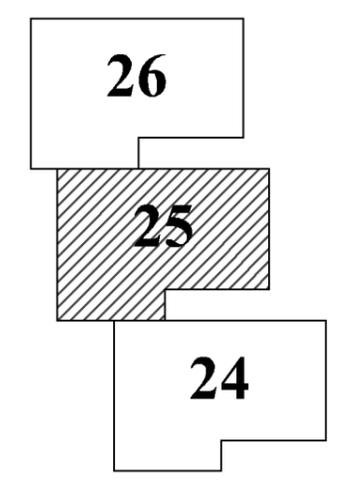


					Проект планировки территории для строительства и размещения объекта – "Газопровод-отвод к газораспределительной станции "Усть-Луга" от магистрального газопровода "Кохтла-Ярбе – Ленинград"			
Изм.	Лист	№ докум.	Подп.	Дата	Основная часть проекта планировки	Стадия	Лист	Листов
Разраб.	Смородинов А.А.		<i>[Signature]</i>			П	25	72
Проб.	Волкова Е.В.		<i>[Signature]</i>					
Гл.инженер	Пашков Д.Н.		<i>[Signature]</i>		Схема размещения инженерных сетей и сооружений М 1:2000	ООО "ЛенЗемКадастр" Санкт-Петербург, 2015 г.		
Ген.директор	Хайытмурадов Б.А.		<i>[Signature]</i>					

Перв. примен.
Справ. №

Подп. и дата
Инв. № дубл.
Взам. инв. №
Подп. и дата
Инв. № подл.

Линия совмещения с листом 27

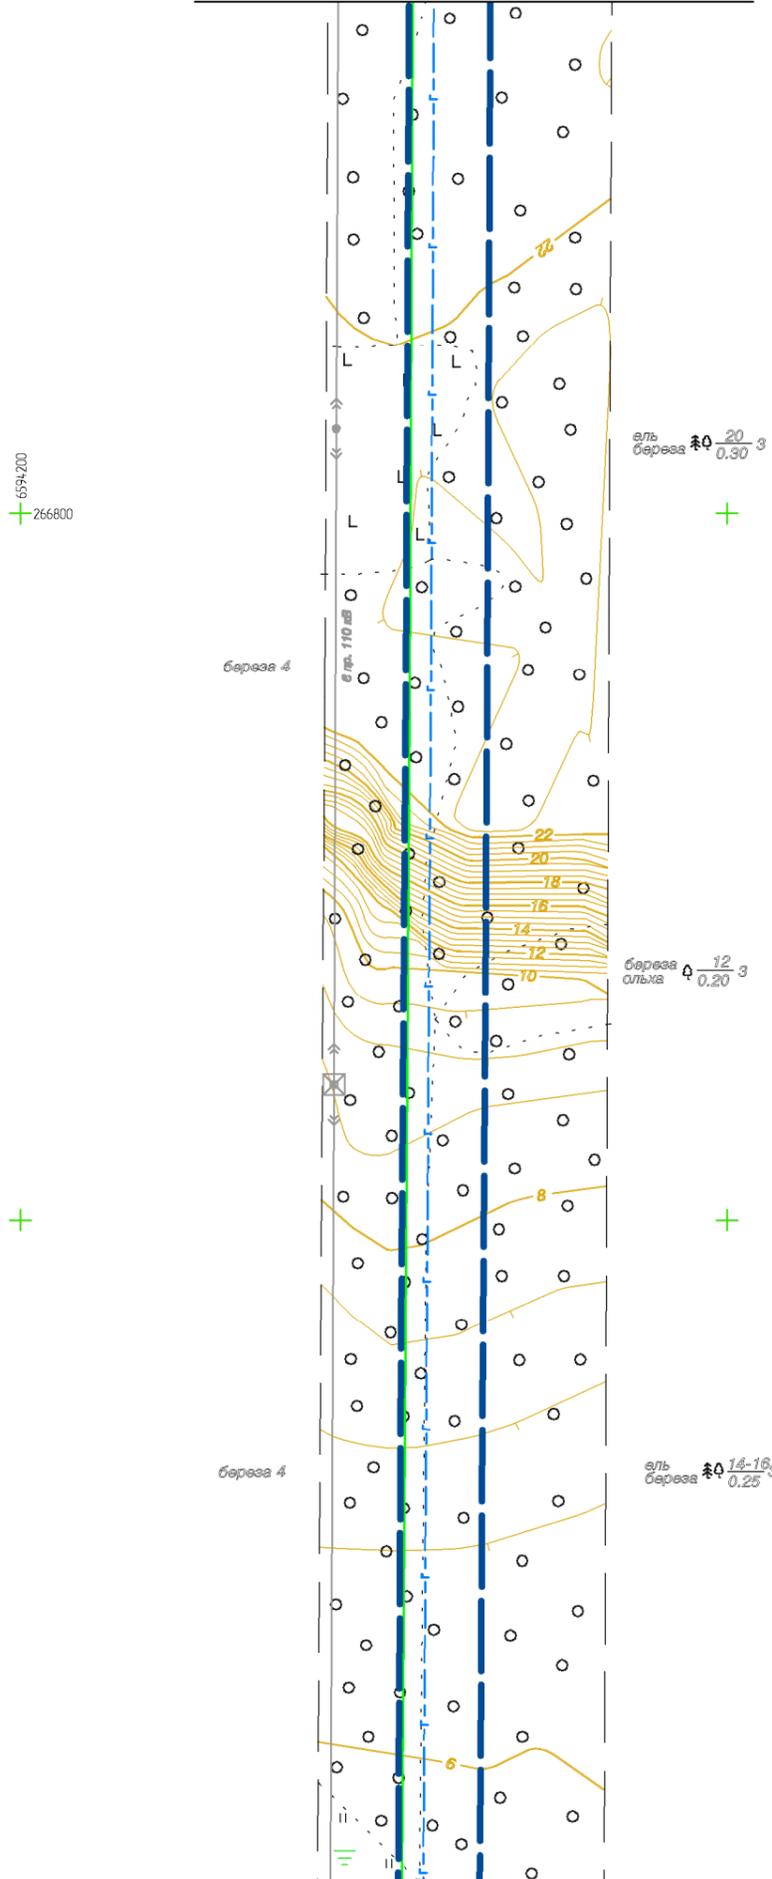

Линия совмещения с листом 25

**Условные обозначения:
объекты постоянного отвода**

- границы проектирования
- линии, обозначающие проектируемые воздушные линии ВЛЗ 10 кВ
- линии, обозначающие проектируемые подземные кабельные линии
- линии, обозначающие проектируемый подземный газопровод
- линии, обозначающие проектируемые ВОЛС
- линии, обозначающие проектируемый кабель
- линии, обозначающие проектируемый пожарный водовод
- линии, обозначающие проектируемые ЭХЗ
- территория размещения проектируемой ГРС
- территория размещения проектируемой КТП
- территория размещения проектируемых очистных устройств
- территория размещения проектируемого кранового узла
- территория размещения проектируемых сооружений молниезащиты и заземления
- линии, обозначающие проектируемые дренажные системы
- граница муниципальных образований


Временные площадки на период строительства

- площадка размещения оборудования для гидроиспытаний
- площадка складирования материалов
- площадка размещения оборудования ННБ
- площадка временных зданий и сооружений (ВЗиС)
- амбар-отстойник воды после гидроиспытаний

Границы зон пересекаемых объектов

- автомобильные дороги федерального значения
- автомобильные дороги регионального значения
- ось элетрофицированной железной дороги
- проектируемый коридор технологических коммуникаций ООО "НОВАТЭК - Усть-Луга"


Схема расположения листов

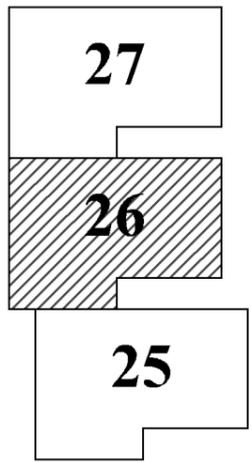

					Проект планировки территории для строительства и размещения объекта - "Газопровод-отвод к газораспределительной станции "Усть-Луга" от магистрального газопровода "Кохтла-Ярбе - Ленинград"			
Изм.	Лист	№ докум.	Подп.	Дата	Основная часть проекта планировки	Стадия	Лист	Листов
Разраб.	Смородинов А.А.		<i>Смородинов</i>			П	26	72
Проб.	Волкова Е.В.		<i>Волкова</i>					
Гл.инженер	Пашков Д.Н.		<i>Пашков</i>		Схема размещения инженерных сетей и сооружений М 1:2000	ООО "ЛенЗемКадастр" Санкт-Петербург, 2015 г.		
Ген.директор	Хайытмурадов Б.А.		<i>Хайытмурадов</i>					

Перб. примен.	
Справ. №	
Подп. и дата	
Инв. № дубл.	
Взам. инв. №	
Подп. и дата	
Инв. № подл.	

Линия совмещения с листом 28

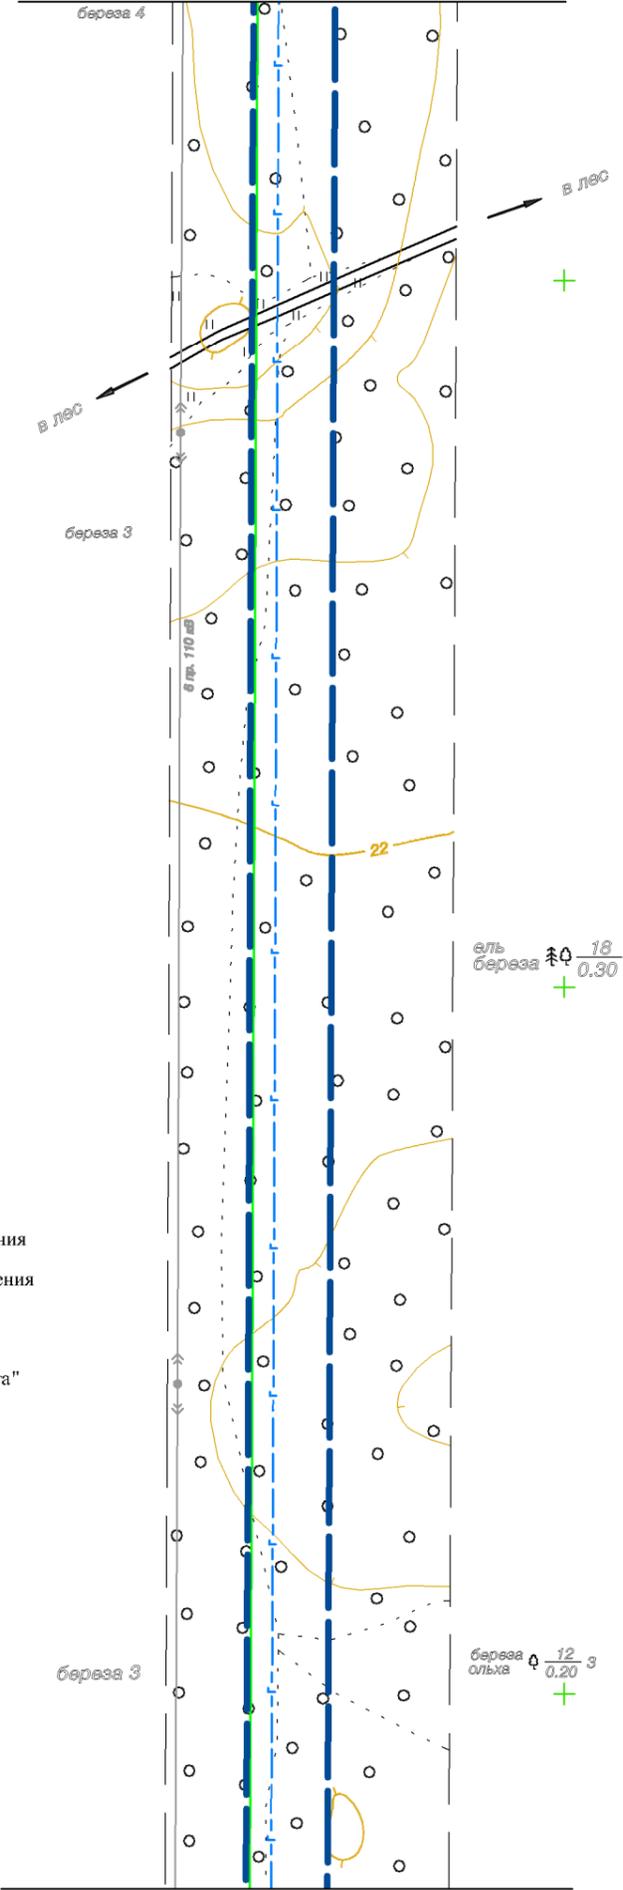

Линия совмещения с листом 26

- Границы зон пересекаемых объектов**
- автомобильные дороги федерального значения
 - автомобильные дороги регионального значения
 - ось электрофицированной железной дороги
 - проектируемый коридор технологических коммуникаций ООО "НОВАТЭК - Усть-Луга"


**Условные обозначения:
объекты постоянного отвода**

- границы проектирования
- линии, обозначающие проектируемые воздушные линии ВЛЗ 10 кВ
- линии, обозначающие проектируемые подземные кабельные линии
- линии, обозначающие проектируемый подземный газопровод
- линии, обозначающие проектируемые ВОЛС
- линии, обозначающие проектируемый кабель
- линии, обозначающие проектируемый пожарный водовод
- линии, обозначающие проектируемые ЭХЗ
- территория размещения проектируемой ГРС
- территория размещения проектируемой КТП
- территория размещения проектируемых очистных устройств
- территория размещения проектируемого кранового узла
- территория размещения проектируемых сооружений молниезащиты и заземления
- линии, обозначающие проектируемые дренажные системы
- граница муниципальных образований

Временные площадки на период строительства

- площадка размещения оборудования для гидроиспытаний
- площадка складирования материалов
- площадка размещения оборудования ННБ
- площадка временных зданий и сооружений (ВЗиС)
- амбар-отстойник воды после гидроиспытаний

Схема расположения листов

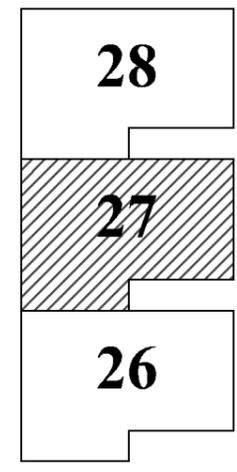

					Проект планировки территории для строительства и размещения объекта - "Газопровод-отвод к газораспределительной станции "Усть-Луга" от магистрального газопровода "Кохтла-Ярве - Ленинград"			
Изм.	Лист	№ докум.	Подп.	Дата	Основная часть проекта планировки	Стадия	Лист	Листов
Разраб.	Смородинов А.А.		<i>Смородинов</i>			П	27	72
Проб.	Волкова Е.В.		<i>Волкова</i>					
Гл.инженер	Пашков Д.Н.		<i>Пашков</i>					
Ген.директор	Хайтмурадов Б.А.		<i>Хайтмурадов</i>		Схема размещения инженерных сетей и сооружений М 1:2000	ООО "ЛенЗемКадастр" Санкт-Петербург, 2015 г.		

Перв. примен.							
Справ. №							
Подп. и дата							
Инв. № дубл.							
Взам. инв. №							
Подп. и дата							
Инв. № подл.							

Линия совмещения с листом 29

+

+

+

+


6595200
+266800

берега 4

+

+

- Границы зон пересекаемых объектов**
- автомобильные дороги федерального значения
 - автомобильные дороги регионального значения
 - ось электрофицированной железной дороги
 - проектируемый коридор технологических коммуникаций ООО "НОВАТЭК - Усть-Луга"

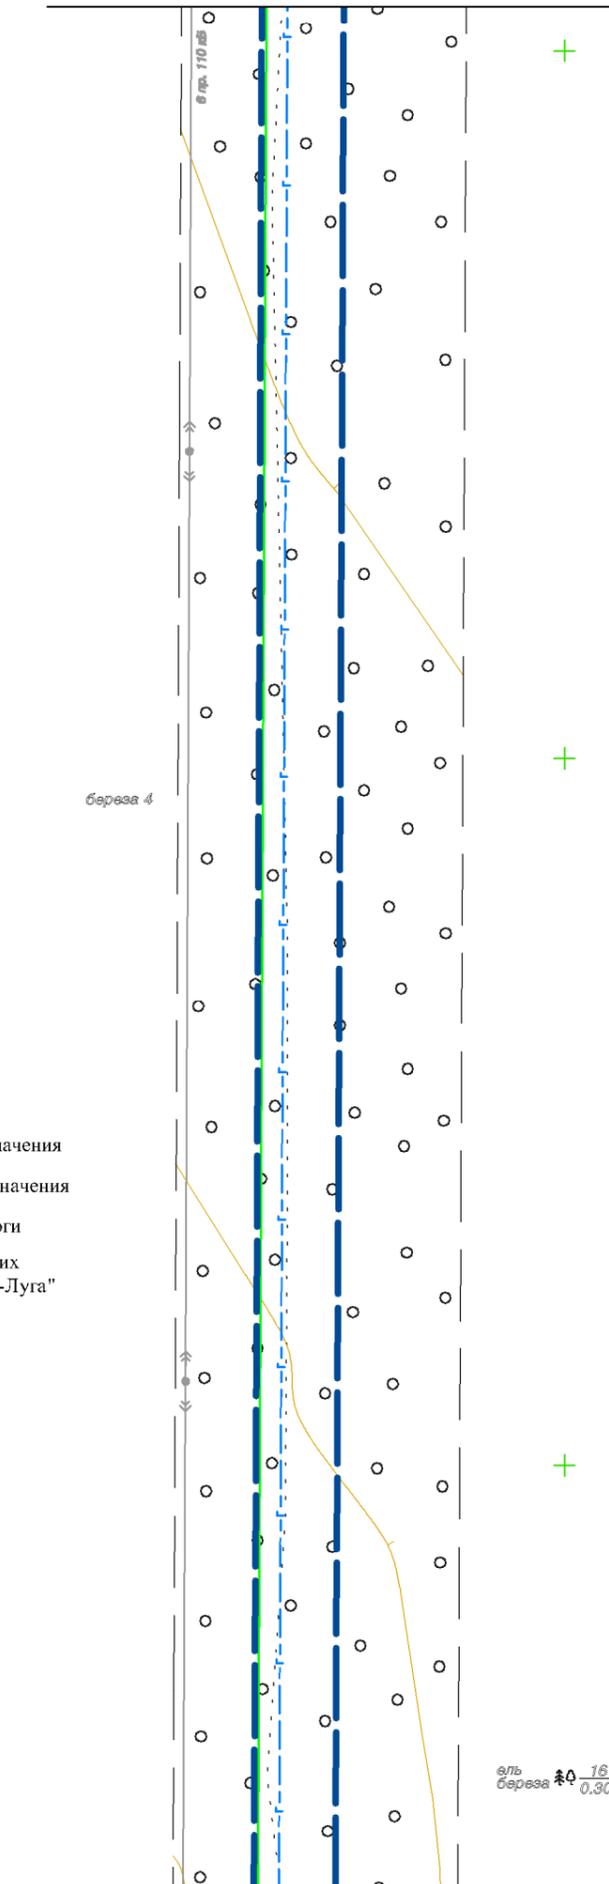

вдль берега №0_16_3
0,30


Линия совмещения с листом 27

**Условные обозначения:
объекты постоянного отвода**

- границы проектирования
- линии, обозначающие проектируемые воздушные линии ВЛЗ 10 кВ
- линии, обозначающие проектируемые подземные кабельные линии
- линии, обозначающие проектируемый подземный газопровод
- линии, обозначающие проектируемые ВОЛС
- линии, обозначающие проектируемый кабель
- линии, обозначающие проектируемый пожарный водовод
- линии, обозначающие проектируемые ЭХЗ
- территория размещения проектируемой ГРС
- территория размещения проектируемой КТП
- территория размещения проектируемых очистных устройств
- территория размещения проектируемого кранового узла
- территория размещения проектируемых сооружений молниезащиты и заземления
- линии, обозначающие проектируемые дренажные системы
- граница муниципальных образований

- Временные площадки на период строительства**
- площадка размещения оборудования для гидроиспытаний
 - площадка складирования материалов
 - площадка размещения оборудования ННБ
 - площадка временных зданий и сооружений (ВЗиС)
 - амбар-отстойник воды после гидроиспытаний

Схема расположения листов

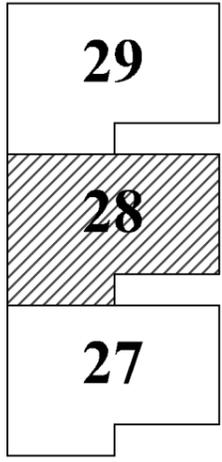


					Проект планировки территории для строительства и размещения объекта – "Газопровод-отвод к газораспределительной станции "Усть-Луга" от магистрального газопровода "Кохтла-Ярве – Ленинград"			
Изм.	Лист	№ докум.	Подп.	Дата	Основная часть проекта планировки	Стадия	Лист	Листов
Разраб.	Смородинов А.А.		<i>Смор</i>			П	28	72
Проб.	Волкова Е.В.		<i>Вол</i>					
Гл.инженер	Пашков Д.Н.		<i>Паш</i>		Схема размещения инженерных сетей и сооружений М 1:2000	ООО "ЛенЗемКадастр" Санкт-Петербург, 2015 г.		
Ген.директор	Хайытмурадов Б.А.		<i>Хай</i>					

Перб. примен.
Справ. №

Подп. и дата
Инб. № дубл.
Взам. инб. №
Подп. и дата
Инб. № подл.

Линия совмещения с листом 30

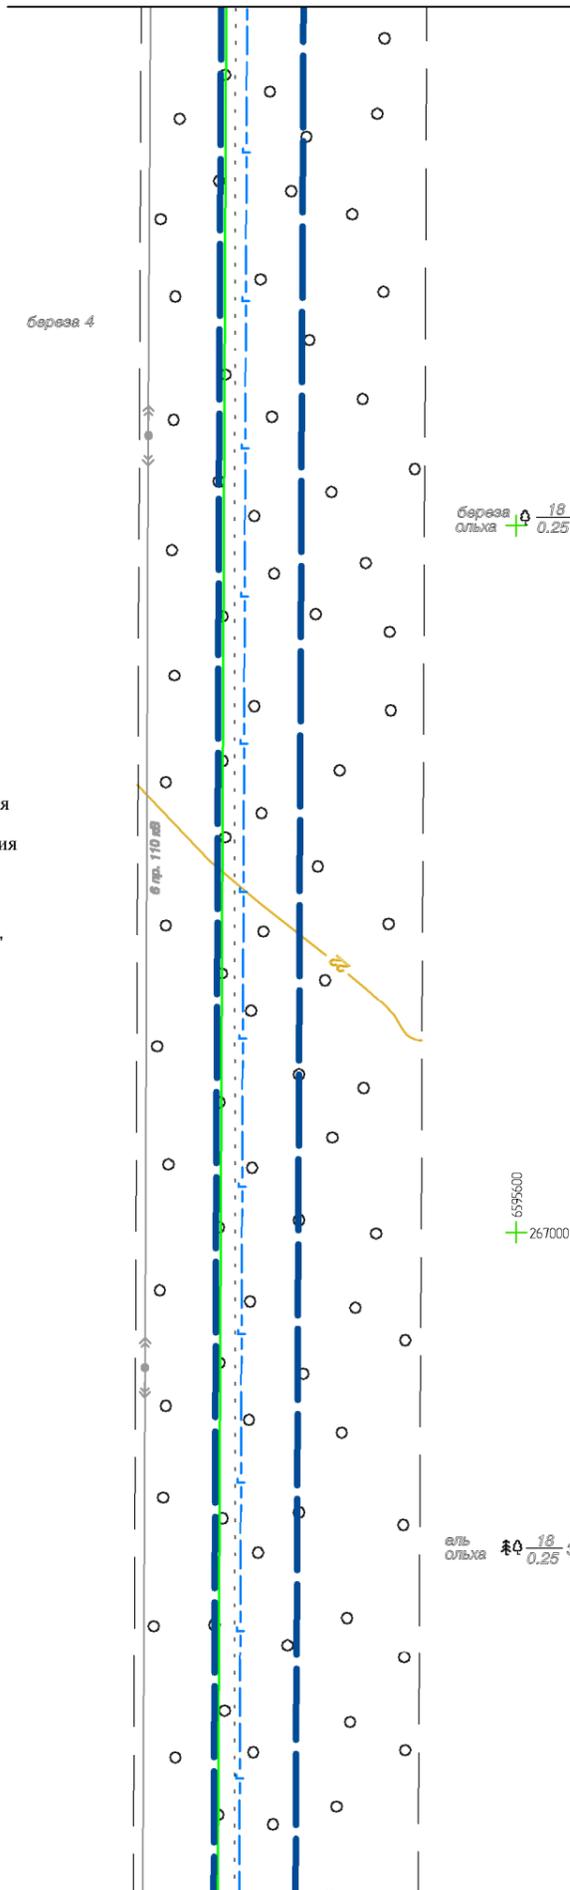

- Границы зон пересекаемых объектов**
- автомобильные дороги федерального значения
 - автомобильные дороги регионального значения
 - ось элетрофицированной железной дороги
 - проектируемый коридор технологических коммуникаций ООО "НОВАТЭК - Усть-Луга"


**Условные обозначения:
объекты постоянного отвода**

- границы проектирования
- линии, обозначающие проектируемые воздушные линии ВЛЗ 10 кВ
- линии, обозначающие проектируемые подземные кабельные линии
- линии, обозначающие проектируемый подземный газопровод
- линии, обозначающие проектируемые ВОЛС
- линии, обозначающие проектируемый кабель
- линии, обозначающие проектируемый пожарный водовод
- линии, обозначающие проектируемые ЭХЗ
- территория размещения проектируемой ГРС
- территория размещения проектируемой КТП
- территория размещения проектируемых очистных устройств
- территория размещения проектируемого кранового узла
- территория размещения проектируемых сооружений молниезащиты и заземления
- линии, обозначающие проектируемые дренажные системы
- граница муниципальных образований

Временные площадки на период строительства

- площадка размещения оборудования для гидроиспытаний
- площадка складирования материалов
- площадка размещения оборудования ННБ
- площадка временных зданий и сооружений (ВЗиС)
- амбар-отстойник воды после гидроиспытаний

Схема расположения листов

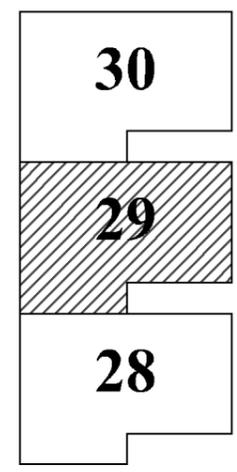

					Проект планировки территории для строительства и размещения объекта – "Газопровод-отвод к газораспределительной станции "Усть-Луга" от магистрального газопровода "Кохтла-Ярбе – Ленинград"			
					Стадия	Лист	Листов	
Изм.	Лист	№ докум.	Подп.	Дата	Основная часть проекта планировки	П	29	72
Разраб.	Смородинов А.А.		<i>Смородинов</i>					
Проб.	Волкова Е.В.		<i>Волкова</i>					
Г.л.инженер	Пашков Д.Н.		<i>Пашков</i>		Схема размещения инженерных сетей и сооружений М 1:2000			
Ген.директор	Хайытмурадов Б.А.		<i>Хайытмурадов</i>					ООО "ЛенЗемКадастр" Санкт-Петербург, 2015 г.

Перв. примен.

Справ. №

Подп. и дата

Инв. № дубл.

Взам. инв. №

Подп. и дата

Инв. № подл.

Линия совмещения с листом 31

6596400
+266800



Границы зон пересекаемых объектов

- автомобильные дороги федерального значения
- автомобильные дороги регионального значения
- ось электрофицированной железной дороги
- проектируемый коридор технологических коммуникаций ООО "НОВАТЭК - Усть-Луга"

+

6596000
+267000

Линия совмещения с листом 29


Условные обозначения:
объекты постоянного отвода

- границы проектирования
- линии, обозначающие проектируемые воздушные линии ВЛЗ 10 кВ
- линии, обозначающие проектируемые подземные кабельные линии
- линии, обозначающие проектируемый подземный газопровод
- линии, обозначающие проектируемые ВОЛС
- линии, обозначающие проектируемый кабель
- линии, обозначающие проектируемый пожарный водовод
- линии, обозначающие проектируемые ЭХЗ
- территория размещения проектируемой ГРС
- территория размещения проектируемой КТП
- территория размещения проектируемых очистных устройств
- территория размещения проектируемого кранового узла
- территория размещения проектируемых сооружений молниезащиты и заземления
- линии, обозначающие проектируемые дренажные системы
- граница муниципальных образований

+



Схема расположения листов

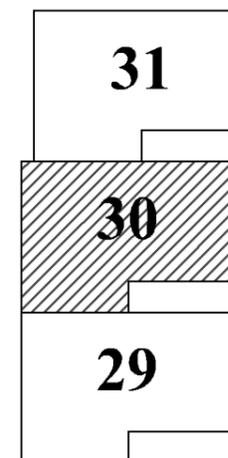

6596200
+267400

Временные площадки на период строительства


- площадка размещения оборудования для гидроиспытаний
- площадка складирования материалов
- площадка размещения оборудования ННБ
- площадка временных зданий и сооружений (ВЗиС)
- амбар-отстойник воды после гидроиспытаний

					Проект планировки территории для строительства и размещения объекта – "Газопровод-отвод к газораспределительной станции "Усть-Луга" от магистрального газопровода "Кохтла-Ярве – Ленинград"			
Изм.	Лист	№ докум.	Подп.	Дата	Основная часть проекта планировки	Стадия	Лист	Листов
Разраб.	Смородинов А.А.		<i>Смородинов</i>			П	30	72
Проб.	Волкова Е.В.		<i>Волкова</i>					
Гл.инженер	Пашков Д.Н.		<i>Пашков</i>		Схема размещения инженерных сетей и сооружений М 1:2000	ООО "ЛенЗемКадастр" Санкт-Петербург, 2015 г.		
Ген.директор	Хайытмурадов Б.А.		<i>Хайытмурадов</i>					

Перв. примен.
Справ. №

Подп. и дата
Инв. № дубл.
Взам. инв. №
Подп. и дата
Инв. № подл.

Линия совмещения с листом 32

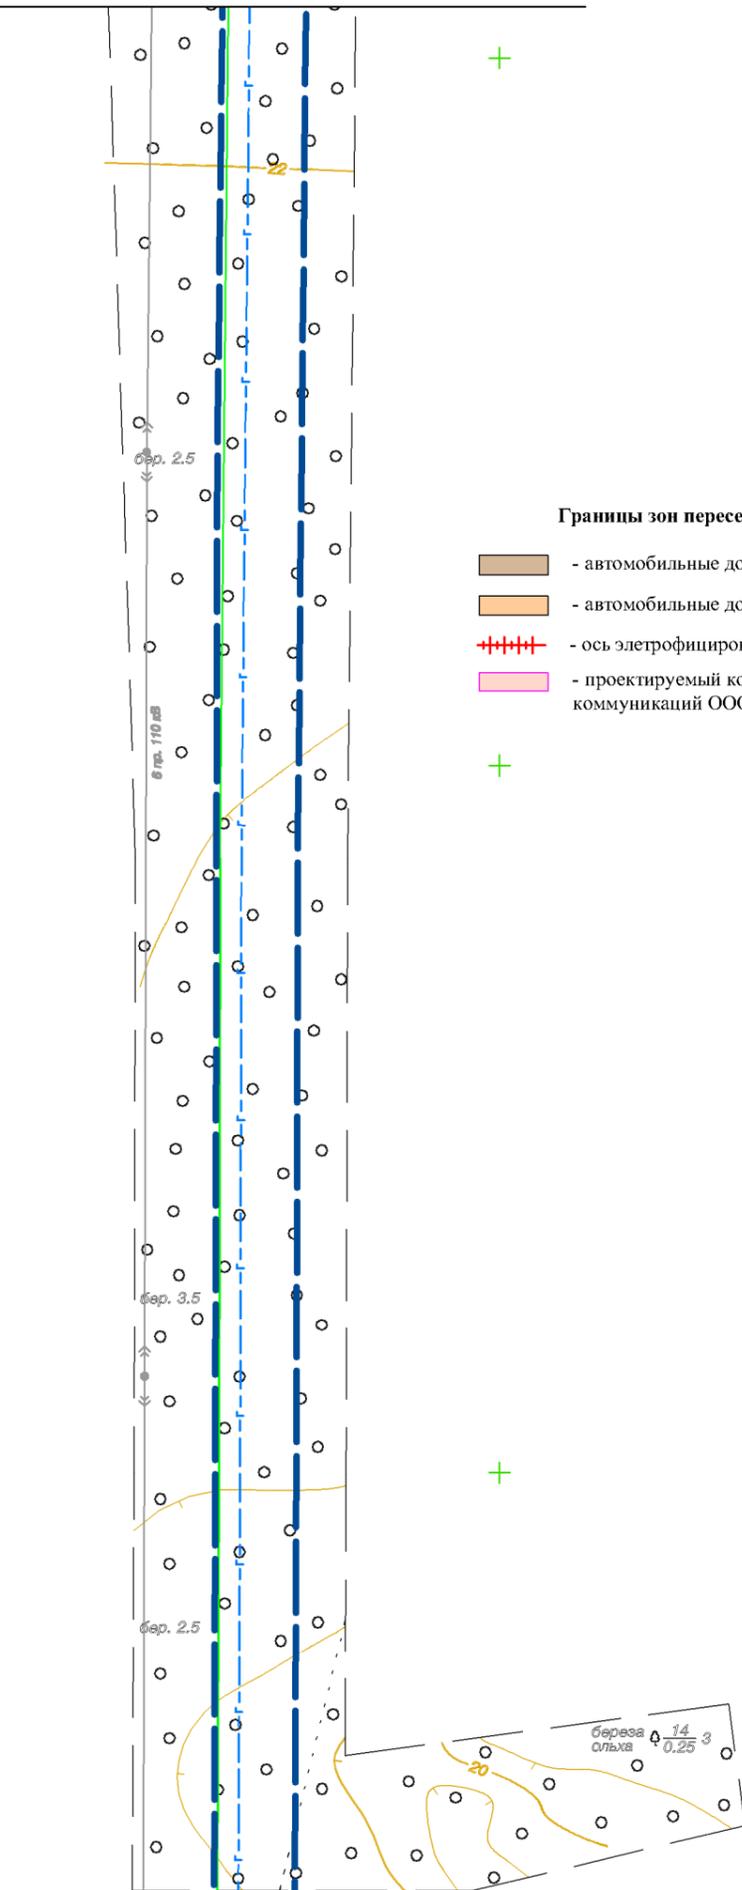


Линия совмещения с листом 30

**Условные обозначения:
объекты постоянного отвода**

- границы проектирования
- линии, обозначающие проектируемые воздушные линии ВЛЗ 10 кВ
- линии, обозначающие проектируемые подземные кабельные линии
- линии, обозначающие проектируемый подземный газопровод
- линии, обозначающие проектируемые ВОЛС
- линии, обозначающие проектируемый кабель
- линии, обозначающие проектируемый пожарный водовод
- линии, обозначающие проектируемые ЭХЗ
- территория размещения проектируемой ГРС
- территория размещения проектируемой КТП
- территория размещения проектируемых очистных устройств
- территория размещения проектируемого кранового узла
- территория размещения проектируемых сооружений молниезащиты и заземления
- линии, обозначающие проектируемые дренажные системы
- граница муниципальных образований

Схема расположения листов

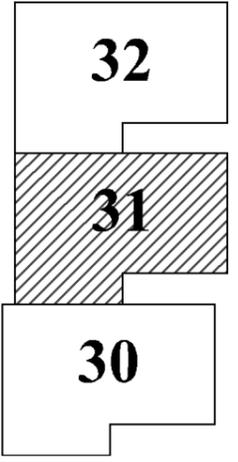


Временные площадки на период строительства

- площадка размещения оборудования для гидроиспытаний
- площадка складирования материалов
- площадка размещения оборудования ННБ
- площадка временных зданий и сооружений (ВЗиС)
- амбар-отстойник воды после гидроиспытаний

					Проект планировки территории для строительства и размещения объекта – “Газопровод-отвод к газораспределительной станции “Усть-Луга” от магистрального газопровода “Кохтла-Ярбе – Ленинград”			
Изм.	Лист	№ докум.	Подп.	Дата	Основная часть проекта планировки	Стадия	Лист	Листов
Разраб.	Смородинов А.А.		<i>Смородинов</i>			П	31	72
Проб.	Волкова Е.В.		<i>Волкова</i>					
Г.л.инженер	Пашков Д.Н.		<i>Пашков</i>		Схема размещения инженерных сетей и сооружений М 1:2000	ООО “ЛенЗемКадастр” Санкт-Петербург, 2015 г.		
Ген.директор	Хайытмурадов Б.А.		<i>Хайытмурадов</i>					

Перб. примен.	Справ. №	Подп. и дата	Инв. № дубл.	Взам. инв. №	Подп. и дата	Инв. № подл.

Линия совмещения с листом 33

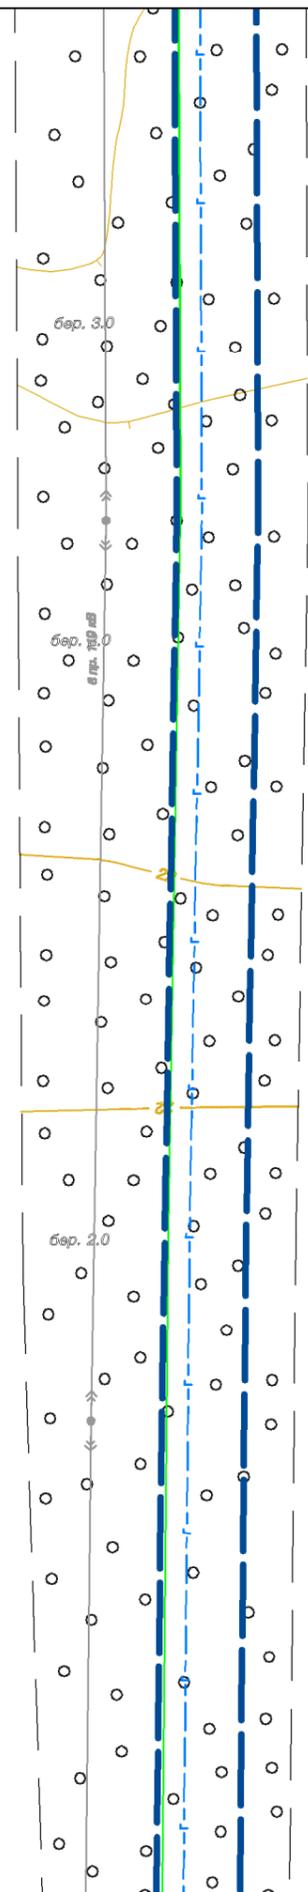


Линия совмещения с листом 31

**Условные обозначения:
объекты постоянного отвода**

- границы проектирования
- линии, обозначающие проектируемые воздушные линии ВЛЗ 10 кВ
- линии, обозначающие проектируемые подземные кабельные линии
- линии, обозначающие проектируемый подземный газопровод
- линии, обозначающие проектируемые ВОЛС
- линии, обозначающие проектируемый кабель
- линии, обозначающие проектируемый пожарный водовод
- линии, обозначающие проектируемые ЭХЗ
- территория размещения проектируемой ГРС
- территория размещения проектируемой КТП
- территория размещения проектируемых очистных устройств
- территория размещения проектируемого кранового узла
- территория размещения проектируемых сооружений молниезащиты и заземления
- линии, обозначающие проектируемые дренажные системы
- граница муниципальных образований

Схема расположения листов

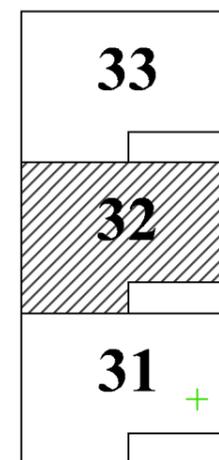

Временные площадки на период строительства

- площадка размещения оборудования для гидроиспытаний
- площадка складирования материалов
- площадка размещения оборудования ННБ
- площадка временных зданий и сооружений (ВЗиС)
- амбар-отстойник воды после гидроиспытаний


Границы зон пересекаемых объектов

- автомобильные дороги федерального значения
- автомобильные дороги регионального значения
- ось электрофицированной железной дороги
- проектируемый коридор технологических коммуникаций ООО "НОВАТЭК - Усть-Луга"

					Проект планировки территории для строительства и размещения объекта – "Газопровод-отвод к газораспределительной станции "Усть-Луга" от магистрального газопровода "Кохтла-Ярбе – Ленинград"			
					Стадия	Лист	Листов	
Изм.	Лист	№ докум.	Подп.	Дата	Основная часть проекта планировки	П	32	72
Разраб.		Смородинов А.А.	<i>Смор</i>					
Проб.		Волкова Е.В.	<i>Вол</i>					
Гл.инженер		Пашков Д.Н.	<i>Паш</i>		Схема размещения инженерных сетей и сооружений М 1:2000			
Ген.директор		Хайытмурадов Б.А.	<i>Хай</i>					ООО "ЛенЗемКадастр" Санкт-Петербург, 2015 г.

Перб. примен.	Справ. №	Подп. и дата	Инв. № дубл.	Взам. инв. №	Подп. и дата	Инв. № подл.

Линия совмещения с листом 34

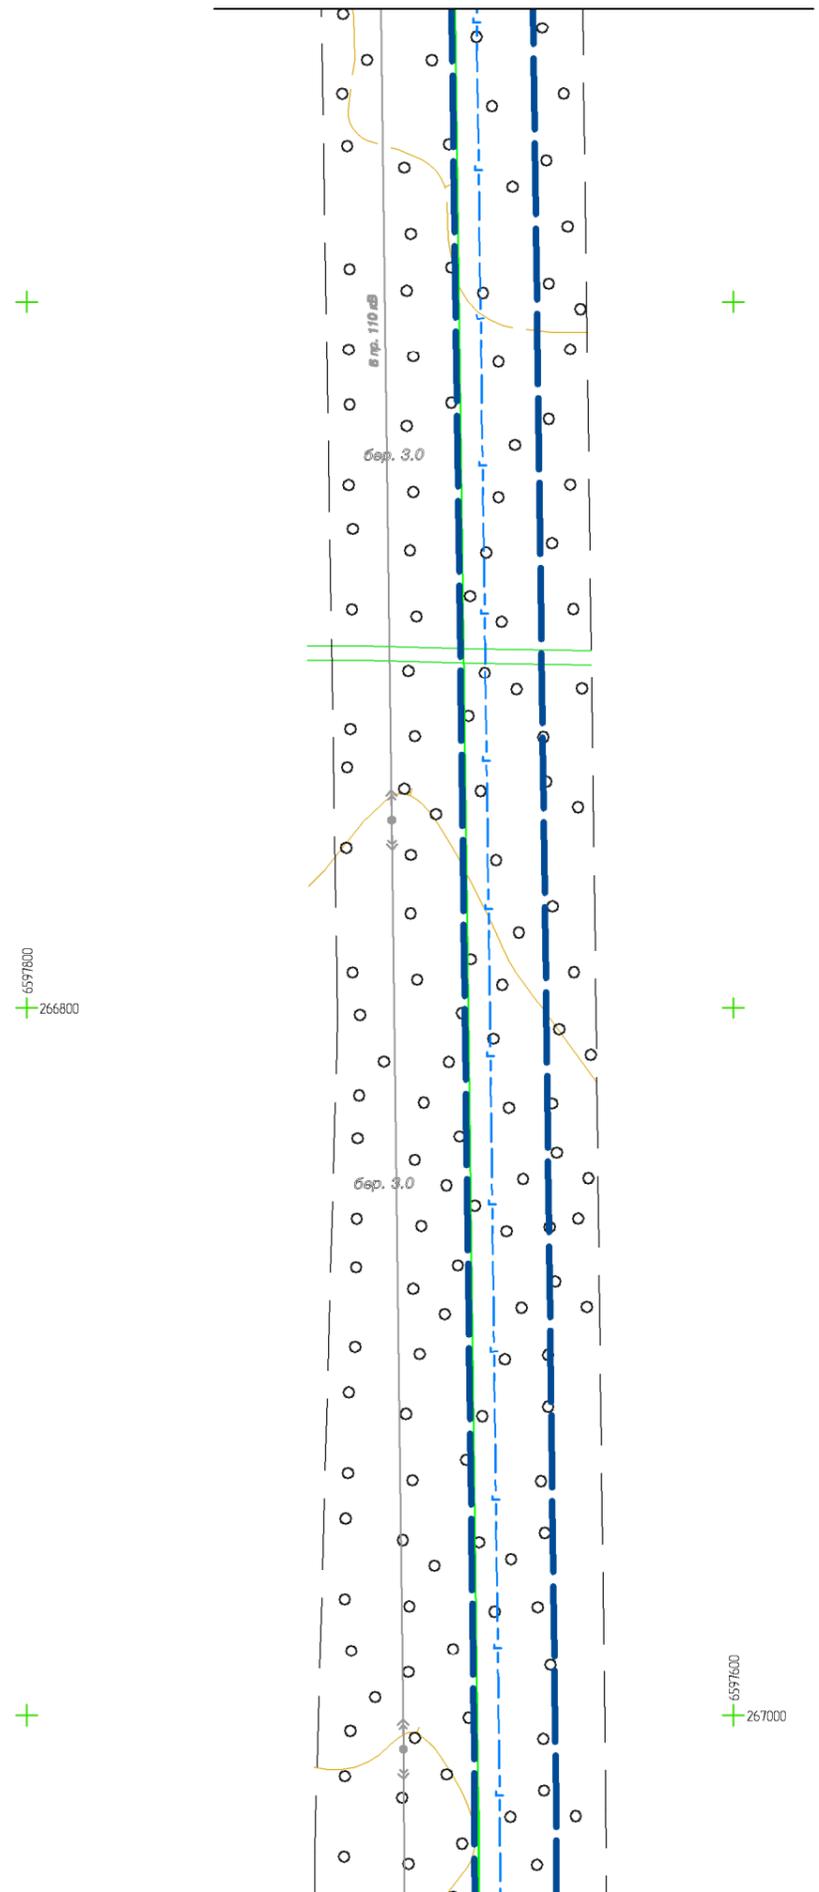

Линия совмещения с листом 32

**Условные обозначения:
объекты постоянного отвода**

- границы проектирования
- линии, обозначающие проектируемые воздушные линии ВЛЗ 10 кВ
- линии, обозначающие проектируемые подземные кабельные линии
- линии, обозначающие проектируемый подземный газопровод
- линии, обозначающие проектируемые ВОЛС
- линии, обозначающие проектируемый кабель
- линии, обозначающие проектируемый пожарный водовод
- линии, обозначающие проектируемые ЭХЗ
- территория размещения проектируемой ГРС
- территория размещения проектируемой КТП
- территория размещения проектируемых очистных устройств
- территория размещения проектируемого кранового узла
- территория размещения проектируемых сооружений молниезащиты и заземления
- линии, обозначающие проектируемые дренажные системы
- граница муниципальных образований


Границы зон пересекаемых объектов

- автомобильные дороги федерального значения
- автомобильные дороги регионального значения
- ось элетрофицированной железной дороги
- проектируемый коридор технологических коммуникаций ООО "НОВАТЭК - Усть-Луга"

Временные площадки на период строительства

- площадка размещения оборудования для гидротиспытаний
- площадка складирования материалов
- площадка размещения оборудования ННБ
- площадка временных зданий и сооружений (ВЗиС)
- амбар-отстойник воды после гидротиспытаний


Схема расположения листов

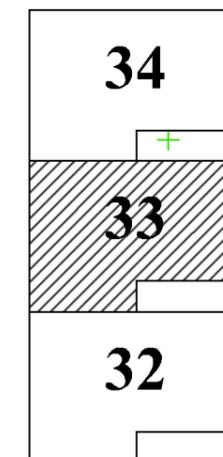

					Проект планировки территории для строительства и размещения объекта - "Газопровод-отвод к газораспределительной станции "Усть-Луга" от магистрального газопровода "Кохтла-Ярбе - Ленинград"			
					Стадия	Лист	Листов	
Изм.	Лист	№ докум.	Подп.	Дата	Основная часть проекта планировки	П	33	72
Разраб.	Смородинов А.А.		<i>Смородинов</i>					
Проб.	Волкова Е.В.		<i>Волкова</i>					
Г.л.инженер	Пашков Д.Н.		<i>Пашков</i>		Схема размещения инженерных сетей и сооружений М 1:2000			
Ген.директор	Хайытмурадов Б.А.		<i>Хайытмурадов</i>					ООО "ЛенЗемКадастр" Санкт-Петербург, 2015 г.

Перб. примен.	Справ. №	Подп. и дата	Инв. № дубл.	Взам. инв. №	Подп. и дата	Инв. № подл.

Линия совмещения с листом 35

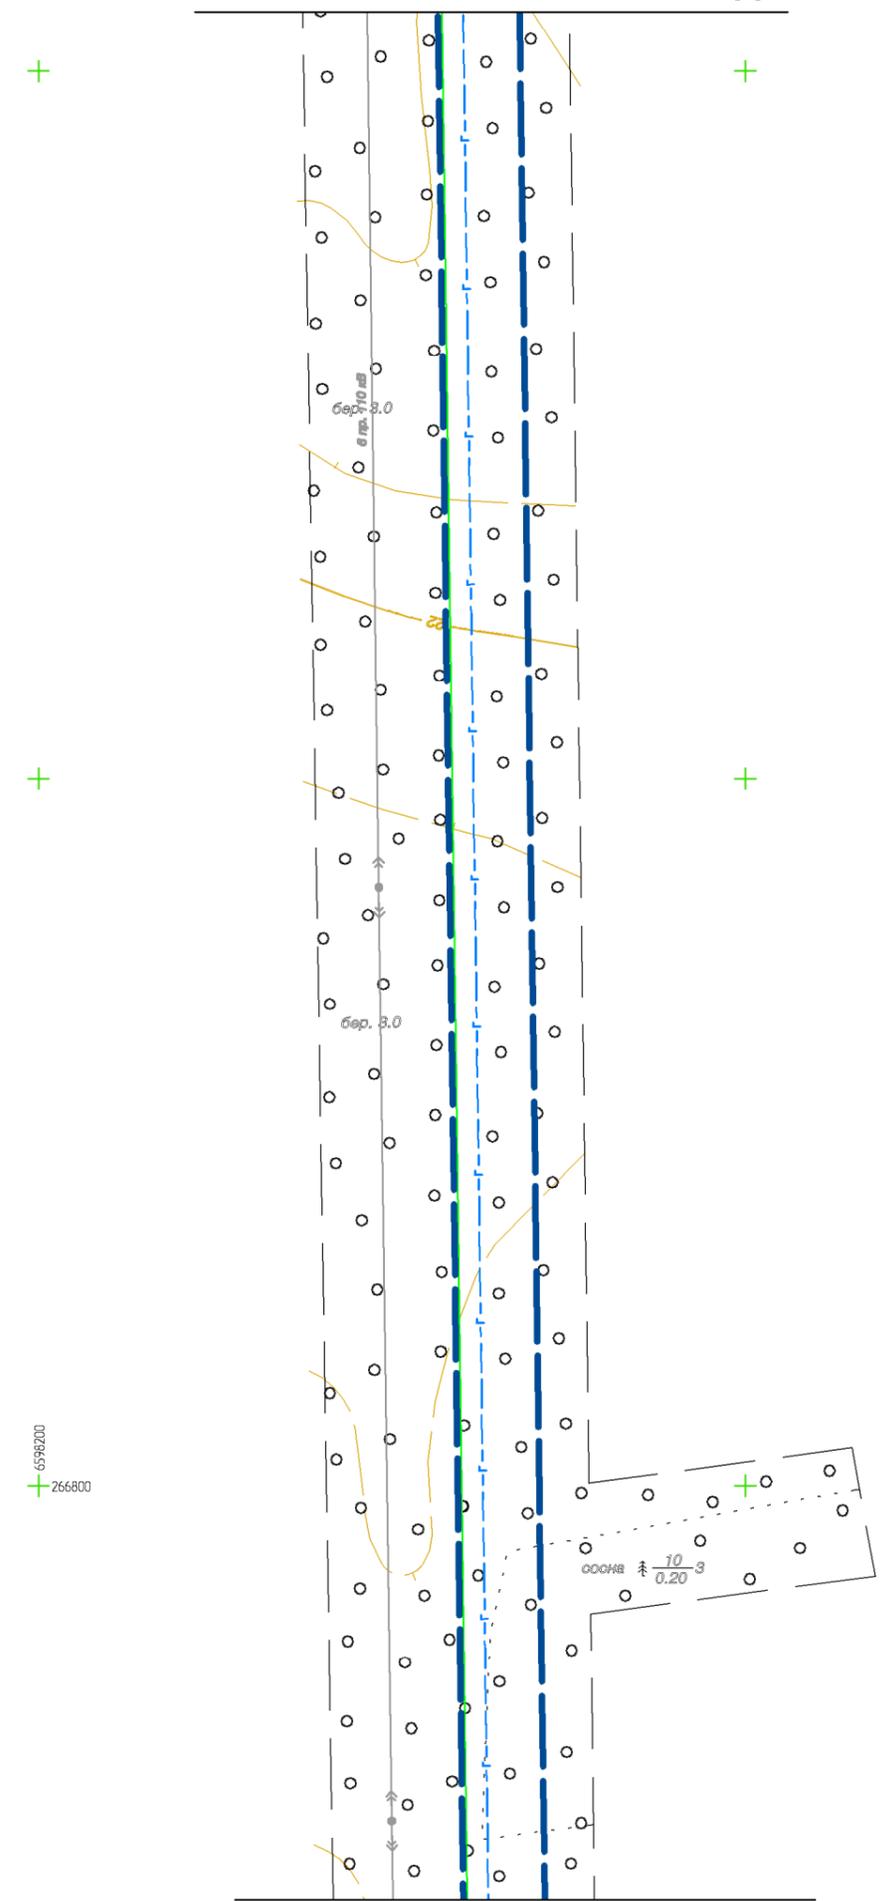

Линия совмещения с листом 33

**Условные обозначения:
объекты постоянного отвода**

- границы проектирования
- линии, обозначающие проектируемые воздушные линии ВЛЗ 10 кВ
- линии, обозначающие проектируемые подземные кабельные линии
- линии, обозначающие проектируемый подземный газопровод
- линии, обозначающие проектируемые ВОЛС
- линии, обозначающие проектируемый кабель
- линии, обозначающие проектируемый пожарный водовод
- линии, обозначающие проектируемые ЭХЗ
- территория размещения проектируемой ГРС
- территория размещения проектируемой КТП
- территория размещения проектируемых очистных устройств
- территория размещения проектируемого кранового узла
- территория размещения проектируемых сооружений молниезащиты и заземления
- линии, обозначающие проектируемые дренажные системы
- граница муниципальных образований


Границы зон пересекаемых объектов

- автомобильные дороги федерального значения
- автомобильные дороги регионального значения
- ось элекрофицированной железной дороги
- проектируемый коридор технологических коммуникаций ООО "НОВАТЭК - Усть-Луга"

Временные площадки на период строительства


- площадка размещения оборудования для гидроспытаний
- площадка складирования материалов
- площадка размещения оборудования ННБ
- площадка временных зданий и сооружений (ВЗиС)
- амбар-отстойник воды после гидроспытаний

Схема расположения листов

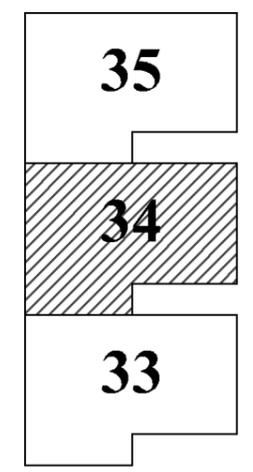

					Проект планировки территории для строительства и размещения объекта – "Газопровод-отвод к газораспределительной станции "Усть-Луга" от магистрального газопровода "Кохтла-Ярбе – Ленинград"			
					Стадия	Лист	Листов	
Изм.	Лист	№ докум.	Подп.	Дата	Основная часть проекта планировки	П	34	72
Разраб.	Смородинов А.А.		<i>Смор</i>					
Проб.	Волкова Е.В.		<i>Вол</i>					
Гл.инженер	Пашков Д.Н.		<i>Паш</i>		Схема размещения инженерных сетей и сооружений М 1:2000			
Ген.директор	Хайытмурадов Б.А.		<i>Хай</i>					ООО "ЛенЗемКадастр" Санкт-Петербург, 2015 г.

Линия совмещения с листом 36

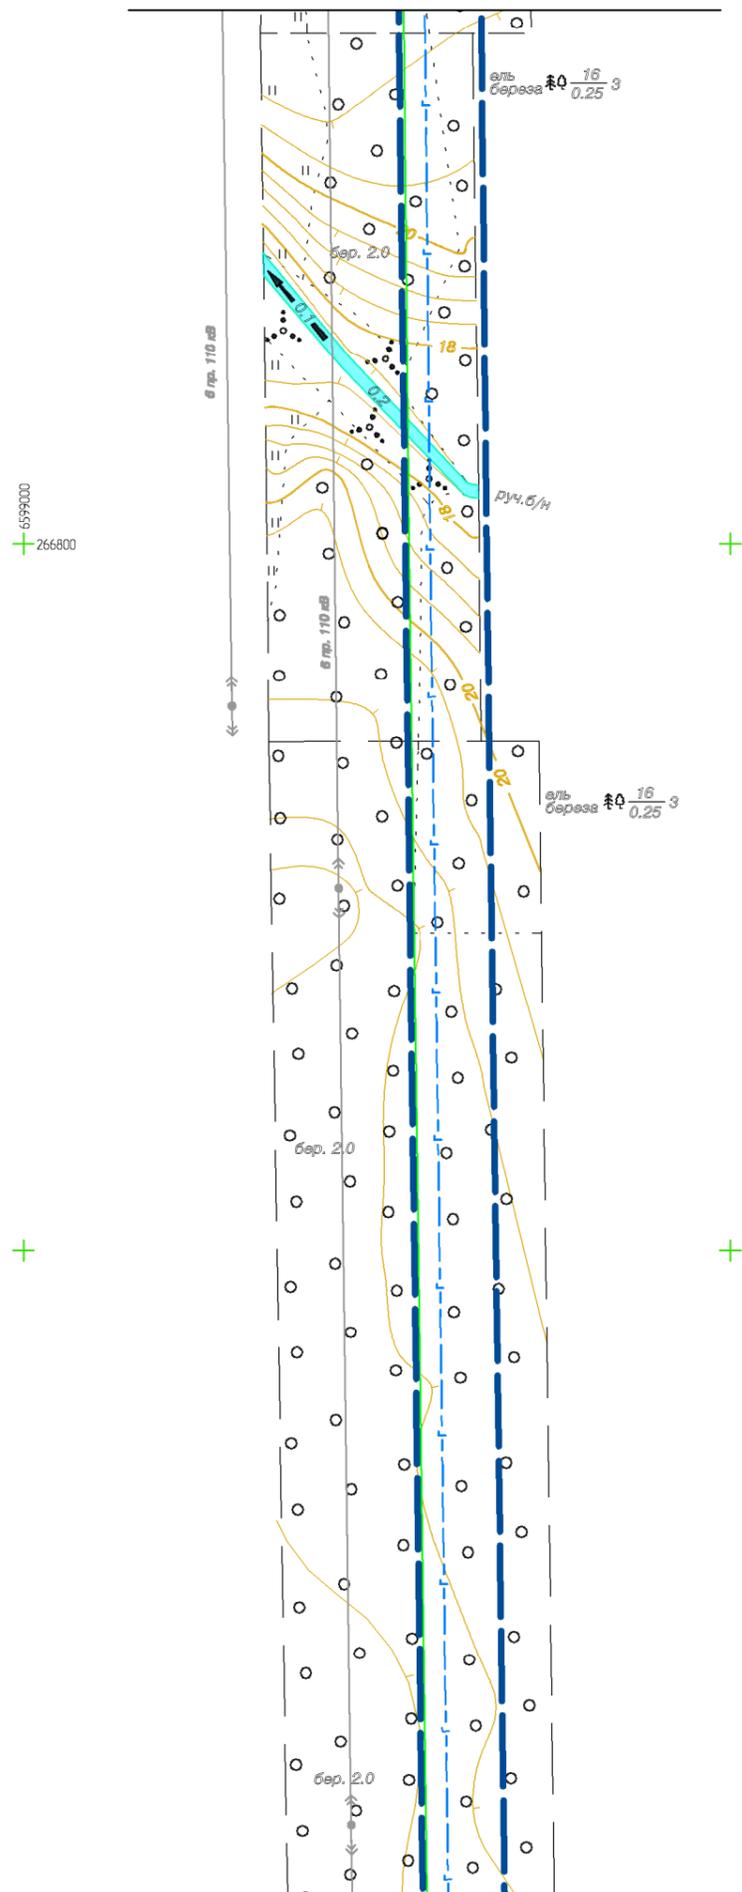

Линия совмещения с листом 34

**Условные обозначения:
объекты постоянного отвода**

- границы проектирования
- линии, обозначающие проектируемые воздушные линии ВЛЗ 10 кВ
- линии, обозначающие проектируемые подземные кабельные линии
- линии, обозначающие проектируемый подземный газопровод
- линии, обозначающие проектируемые ВОЛС
- линии, обозначающие проектируемый кабель
- линии, обозначающие проектируемый пожарный водовод
- линии, обозначающие проектируемые ЭХЗ
- территория размещения проектируемой ГРС
- территория размещения проектируемой КТП
- территория размещения проектируемых очистных устройств
- территория размещения проектируемого кранового узла
- территория размещения проектируемых сооружений молниезащиты и заземления
- линии, обозначающие проектируемые дренажные системы
- граница муниципальных образований


Временные площадки на период строительства

- площадка размещения оборудования для гидроиспытаний
- площадка складирования материалов
- площадка размещения оборудования ННБ
- площадка временных зданий и сооружений (ВЗиС)
- амбар-отстойник воды после гидроиспытаний

Границы зон пересекаемых объектов

- автомобильные дороги федерального значения
- автомобильные дороги регионального значения
- ось элетрофицированной железной дороги
- проектируемый коридор технологических коммуникаций ООО "НОВАТЭК - Усть-Луга"

Схема расположения листов

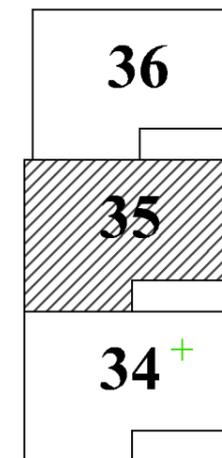


Перб. примен.	Справ. №	Подп. и дата	Инв. № дубл.	Взам. инв. №	Подп. и дата	Инв. № подл.
---------------	----------	--------------	--------------	--------------	--------------	--------------

					Проект планировки территории для строительства и размещения объекта – "Газопровод-отвод к газораспределительной станции "Усть-Луга" от магистрального газопровода "Кохтла-Ярбе – Ленинград"			
Изм.	Лист	№ докум.	Подп.	Дата	Основная часть проекта планировки	Стадия	Лист	Листов
Разраб.	Смородинов А.А.		<i>Смор</i>			П	35	72
Проб.	Волкова Е.В.		<i>Вол</i>					
Гл.инженер	Пашков Д.Н.		<i>Паш</i>		Схема размещения инженерных сетей и сооружений М 1:2000	ООО "ЛенЗемКадастр" Санкт-Петербург, 2015 г.		
Ген.директор	Хайытмурадов Б.А.		<i>Хай</i>					

Перв. примен.	
Справ. №	
Подп. и дата	
Инв. № дубл.	
Взам. инв. №	
Подп. и дата	
Инв. № подл.	

Линия совмещения с листом 37

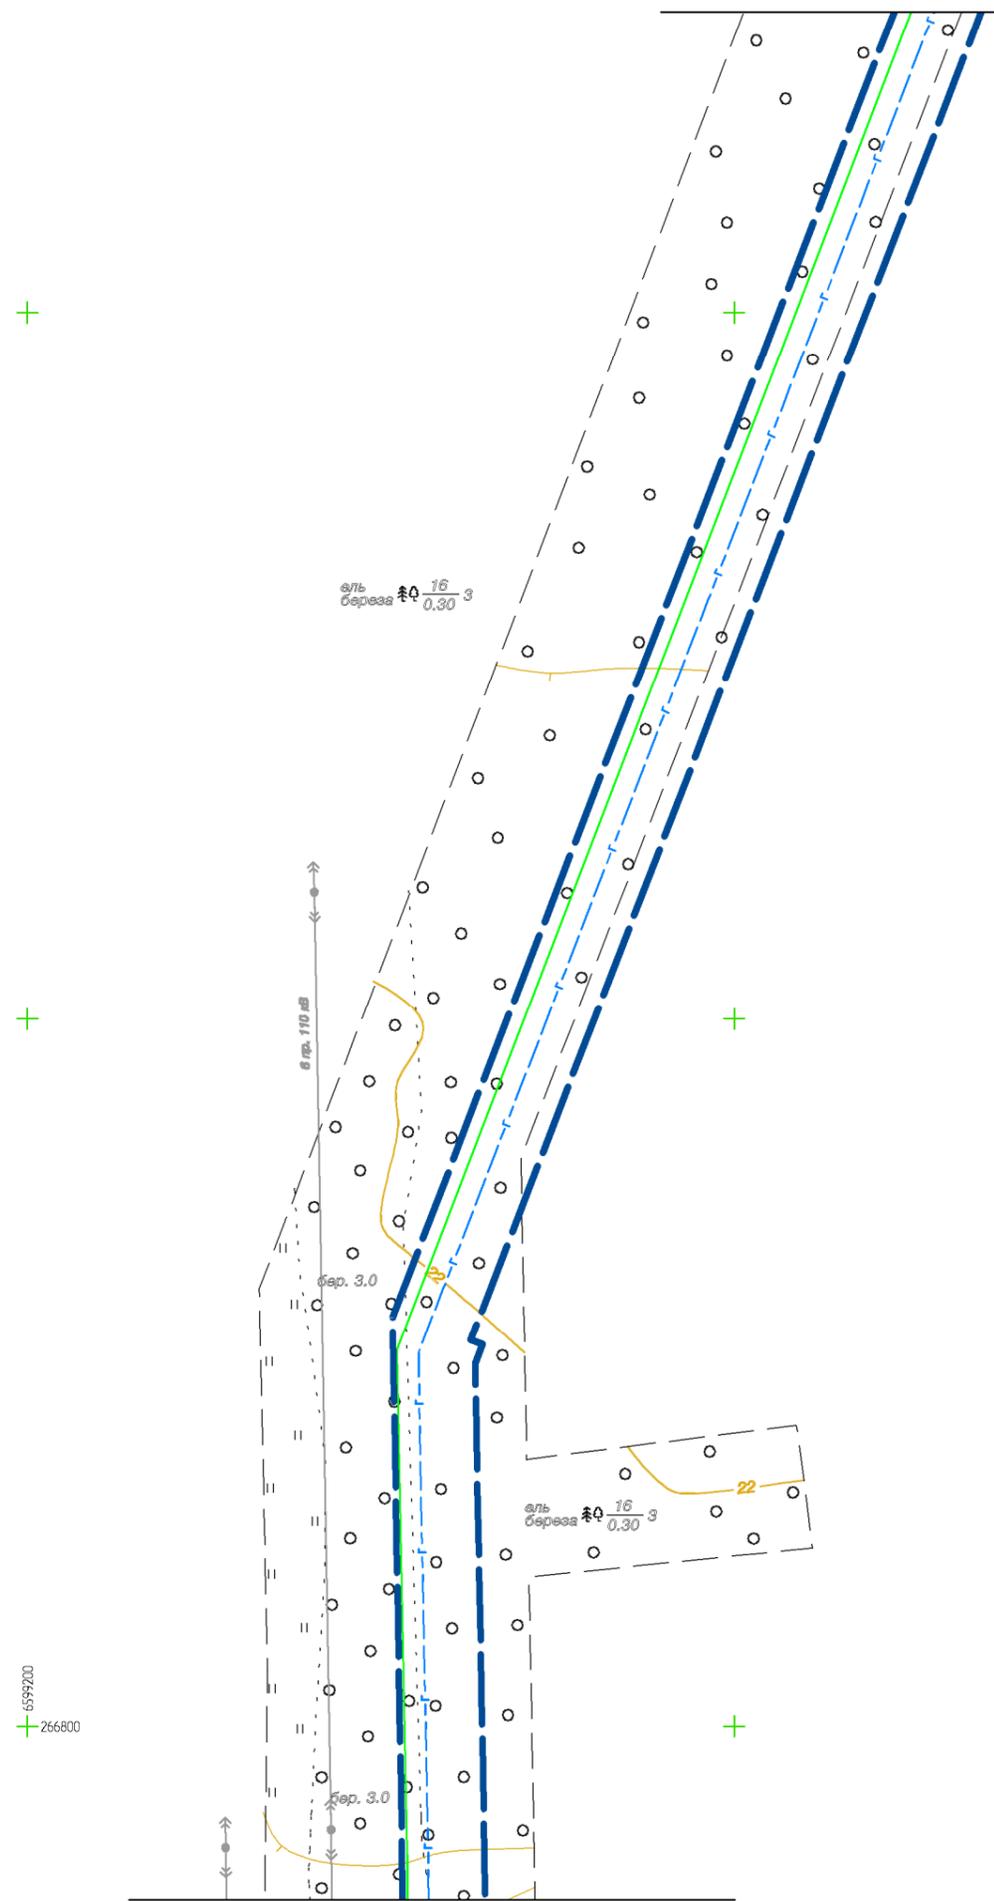

Линия совмещения с листом 35

**Условные обозначения:
объекты постоянного отвода**

- границы проектирования
- линии, обозначающие проектируемые воздушные линии ВЛЗ 10 кВ
- линии, обозначающие проектируемые подземные кабельные линии
- линии, обозначающие проектируемый подземный газопровод
- линии, обозначающие проектируемые ВОЛС
- линии, обозначающие проектируемый кабель
- линии, обозначающие проектируемый пожарный водовод
- линии, обозначающие проектируемые ЭХЗ
- территория размещения проектируемой ГРС
- территория размещения проектируемой КТП
- территория размещения проектируемых очистных устройств
- территория размещения проектируемого кранового узла
- территория размещения проектируемых сооружений молниезащиты и заземления
- линии, обозначающие проектируемые дренажные системы
- граница муниципальных образований


Границы зон пересекаемых объектов

- автомобильные дороги федерального значения
- автомобильные дороги регионального значения
- ось электрофицированной железной дороги
- проектируемый коридор технологических коммуникаций ООО "НОВАТЭК - Усть-Луга"

Временные площадки на период строительства

- площадка размещения оборудования для гидроиспытаний
- площадка складирования материалов
- площадка размещения оборудования ННБ
- площадка временных зданий и сооружений (ВЗиС)
- амбар-отстойник воды после гидроиспытаний

Схема расположения листов

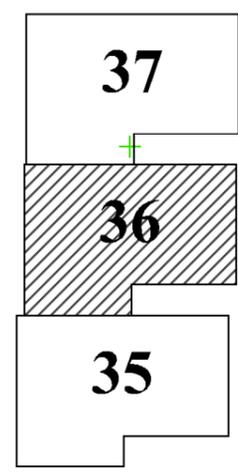

					Проект планировки территории для строительства и размещения объекта – "Газопровод-отвод к газораспределительной станции "Усть-Луга" от магистрального газопровода "Кохтла-Ярве – Ленинград"			
					Основная часть проекта планировки	Стадия	Лист	Листов
Изм.	Лист	№ докум.	Подп.	Дата	П	36	72	
Разраб.	Смородинов А.А.		<i>Смородинов</i>					
Проб.	Волкова Е.В.		<i>Волкова</i>					
Гл.инженер	Пашков Д.Н.		<i>Пашков</i>		Схема размещения инженерных сетей и сооружений М 1:2000			
Ген.директор	Хайытмурадов Б.А.		<i>Хайытмурадов</i>		ООО "ЛенЗемКадастр" Санкт-Петербург, 2015 г.			

Перв. примен.					
Справ. №					
Подп. и дата					
Инв. № подл.					
Взам. инв. №					
Инв. № дубл.					
Подп. и дата					
Инв. № подл.					

Линия совмещения с листом 38

Линия совмещения с листом 39


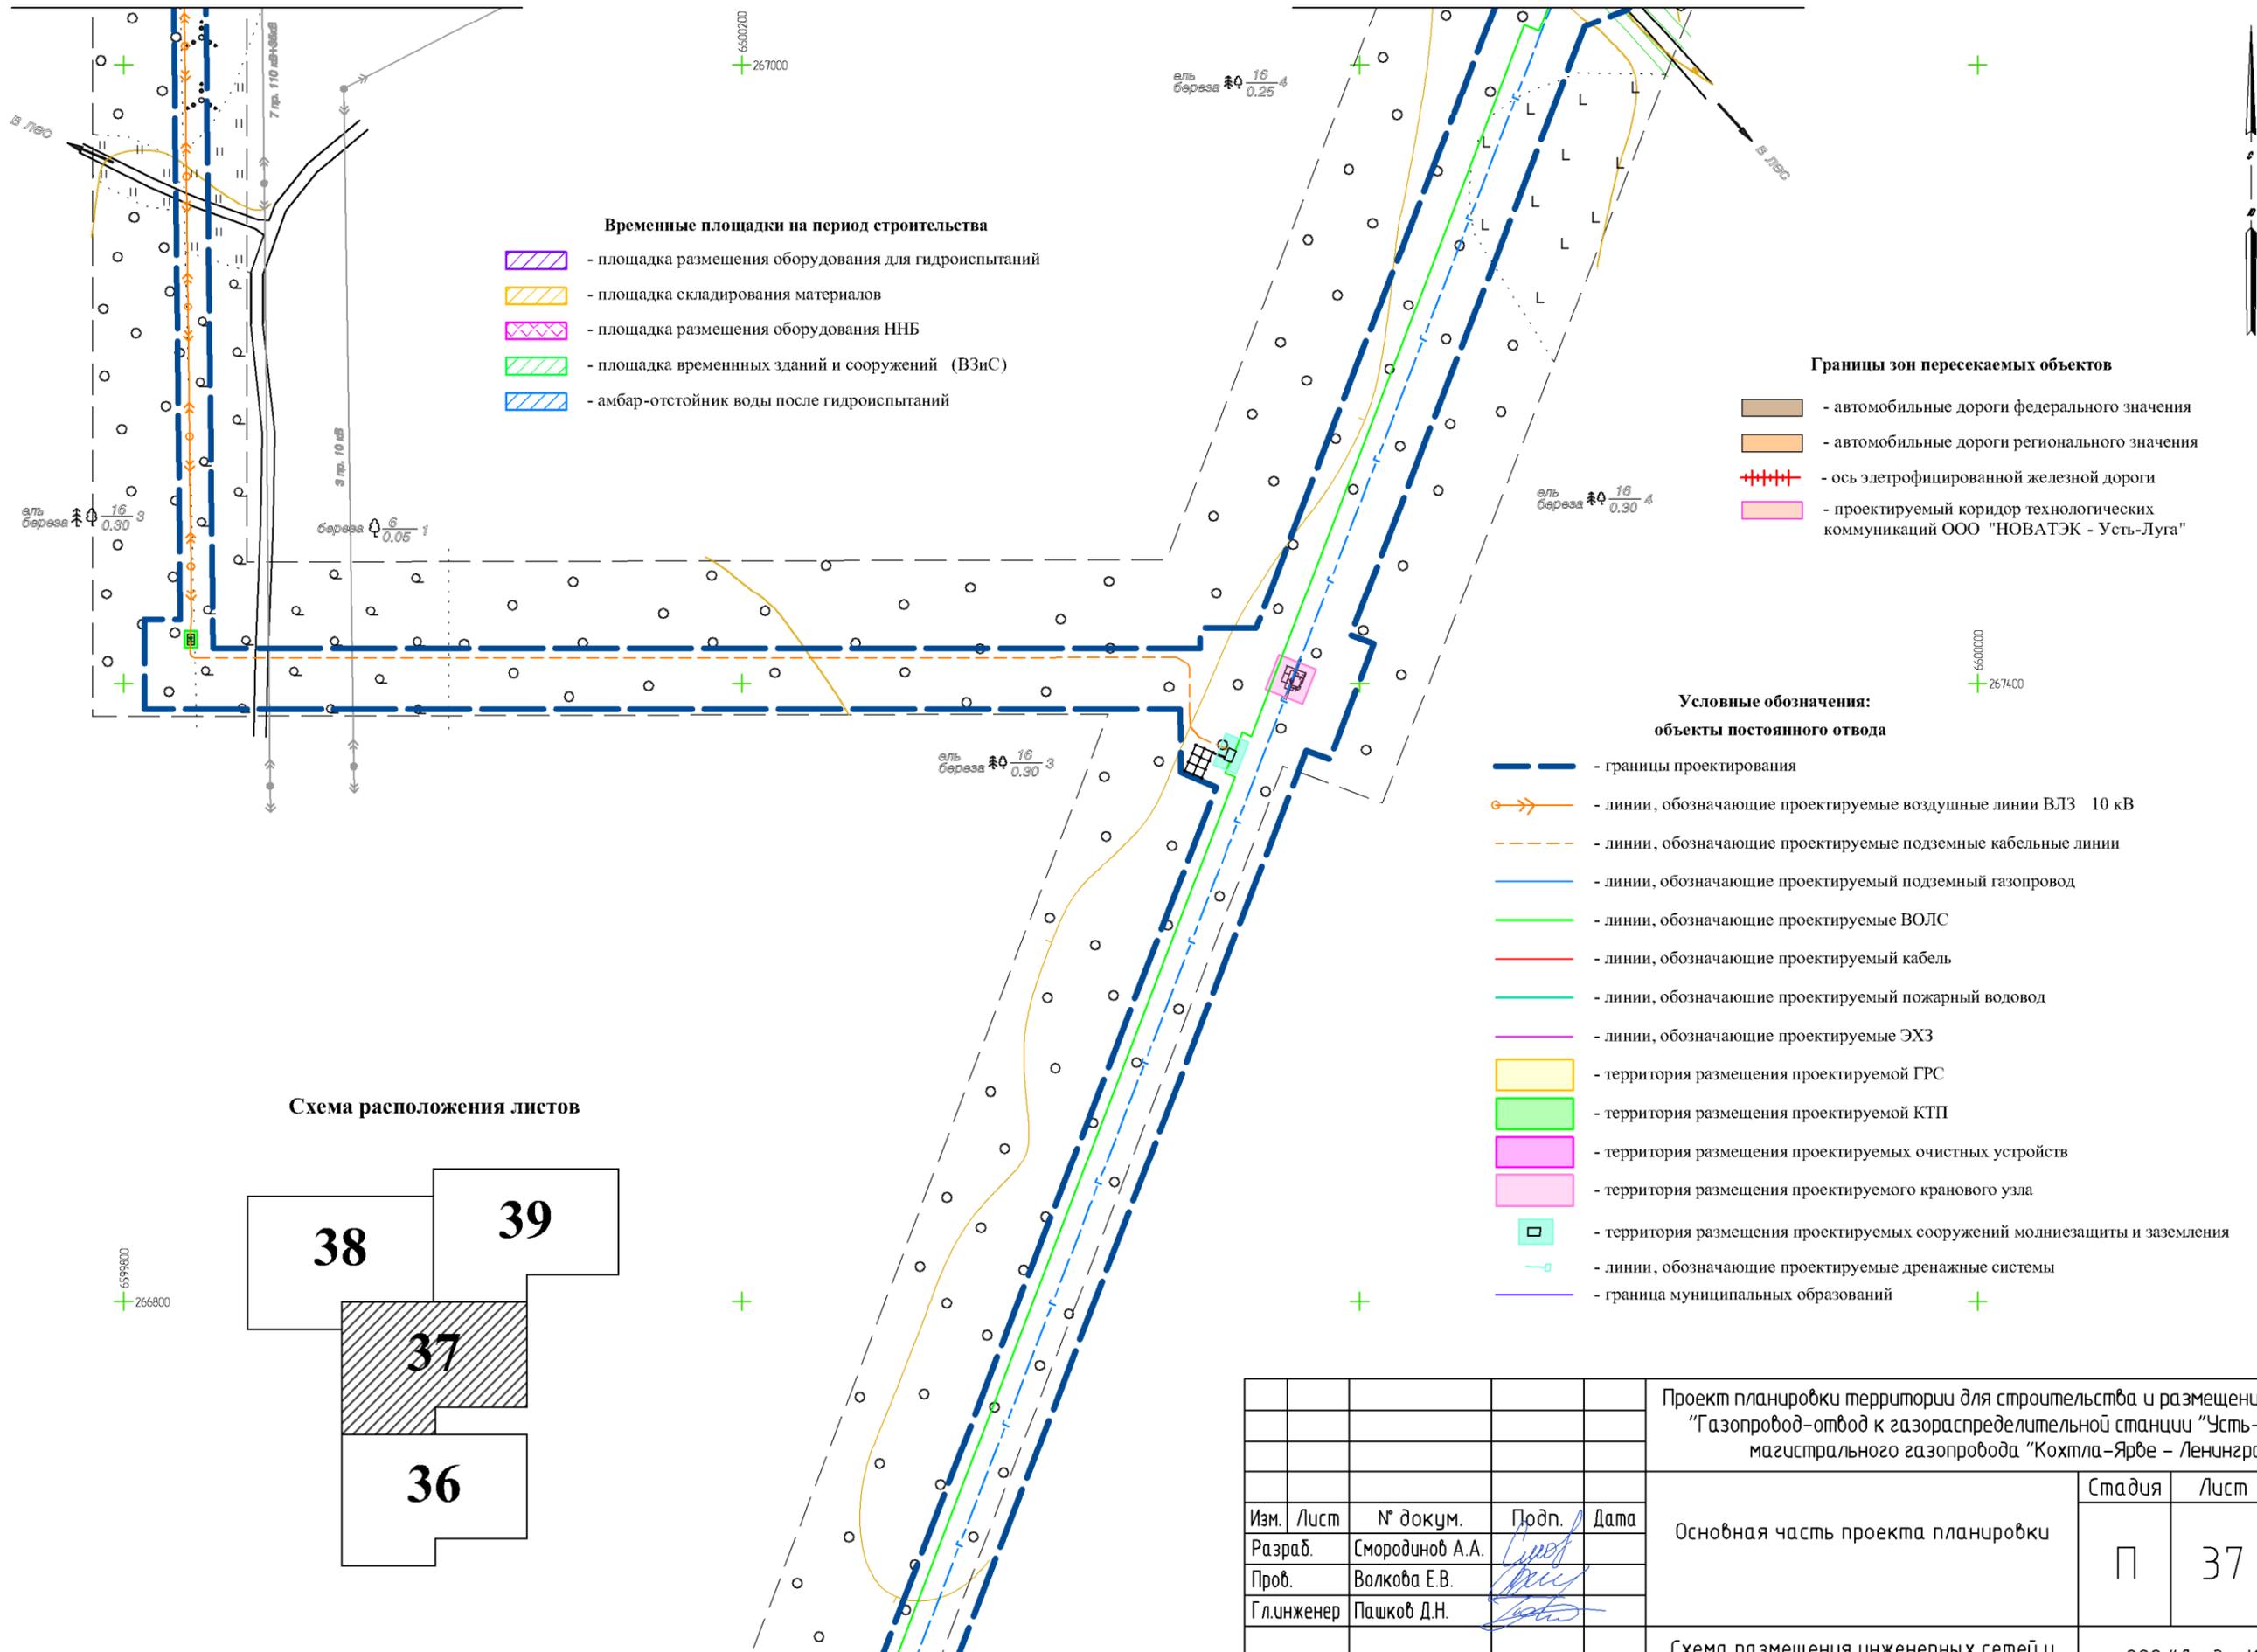


Схема расположения листов

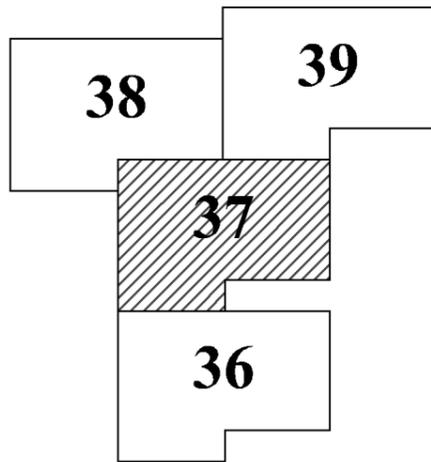

					Проект планировки территории для строительства и размещения объекта – "Газопровод-отвод к газораспределительной станции "Усть-Луга" от магистрального газопровода "Кохтила-Ярбе – Ленинград"			
Изм.	Лист	№ докум.	Подп.	Дата	Основная часть проекта планировки	Стадия	Лист	Листов
Разраб.	Смородинов А.А.		<i>Смородинов</i>			П	37	72
Проб.	Волкова Е.В.		<i>Волкова</i>					
Г.инженер	Пашков Д.Н.		<i>Пашков</i>					
Ген.директор	Хафизмурадов Б.А.		<i>Хафизмурадов</i>		Схема размещения инженерных сетей и сооружений М 1:2000	ООО "ЛенЗемКадастр" Санкт-Петербург, 2015 г.		

Перв. примен.

Справ. №

Подп. и дата

Инв. № дубл.


Взам. инв. №

Подп. и дата

Инв. № подл.



Схема расположения листов

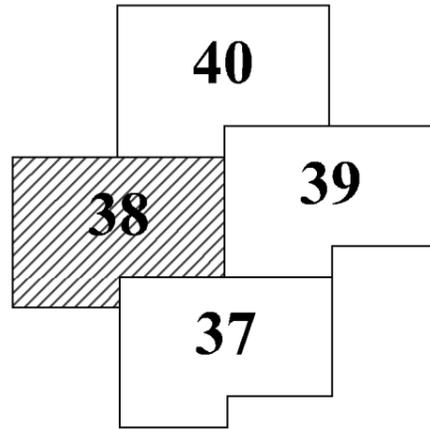

Условные обозначения: объекты постоянного отвода

- границы проектирования
- линии, обозначающие проектируемые воздушные линии ВЛЗ 10 кВ
- линии, обозначающие проектируемые подземные кабельные линии
- линии, обозначающие проектируемый подземный газопровод
- линии, обозначающие проектируемые ВОЛС
- линии, обозначающие проектируемый кабель
- линии, обозначающие проектируемый пожарный водовод
- линии, обозначающие проектируемые ЭХЗ
- территория размещения проектируемой ГРС
- территория размещения проектируемой КТП
- территория размещения проектируемых очистных устройств
- территория размещения проектируемого кранового узла
- территория размещения проектируемых сооружений молниезащиты и заземления
- линии, обозначающие проектируемые дренажные системы
- граница муниципальных образований

Границы зон пересекаемых объектов


- автомобильные дороги федерального значения
- автомобильные дороги регионального значения
- ось элетрофицированной железной дороги
- проектируемый коридор технологических коммуникаций ООО "НОВАТЭК - Усть-Луга"

6602000
+ 266400

+

6600600
+ 266600

Линия совмещения с листом 40

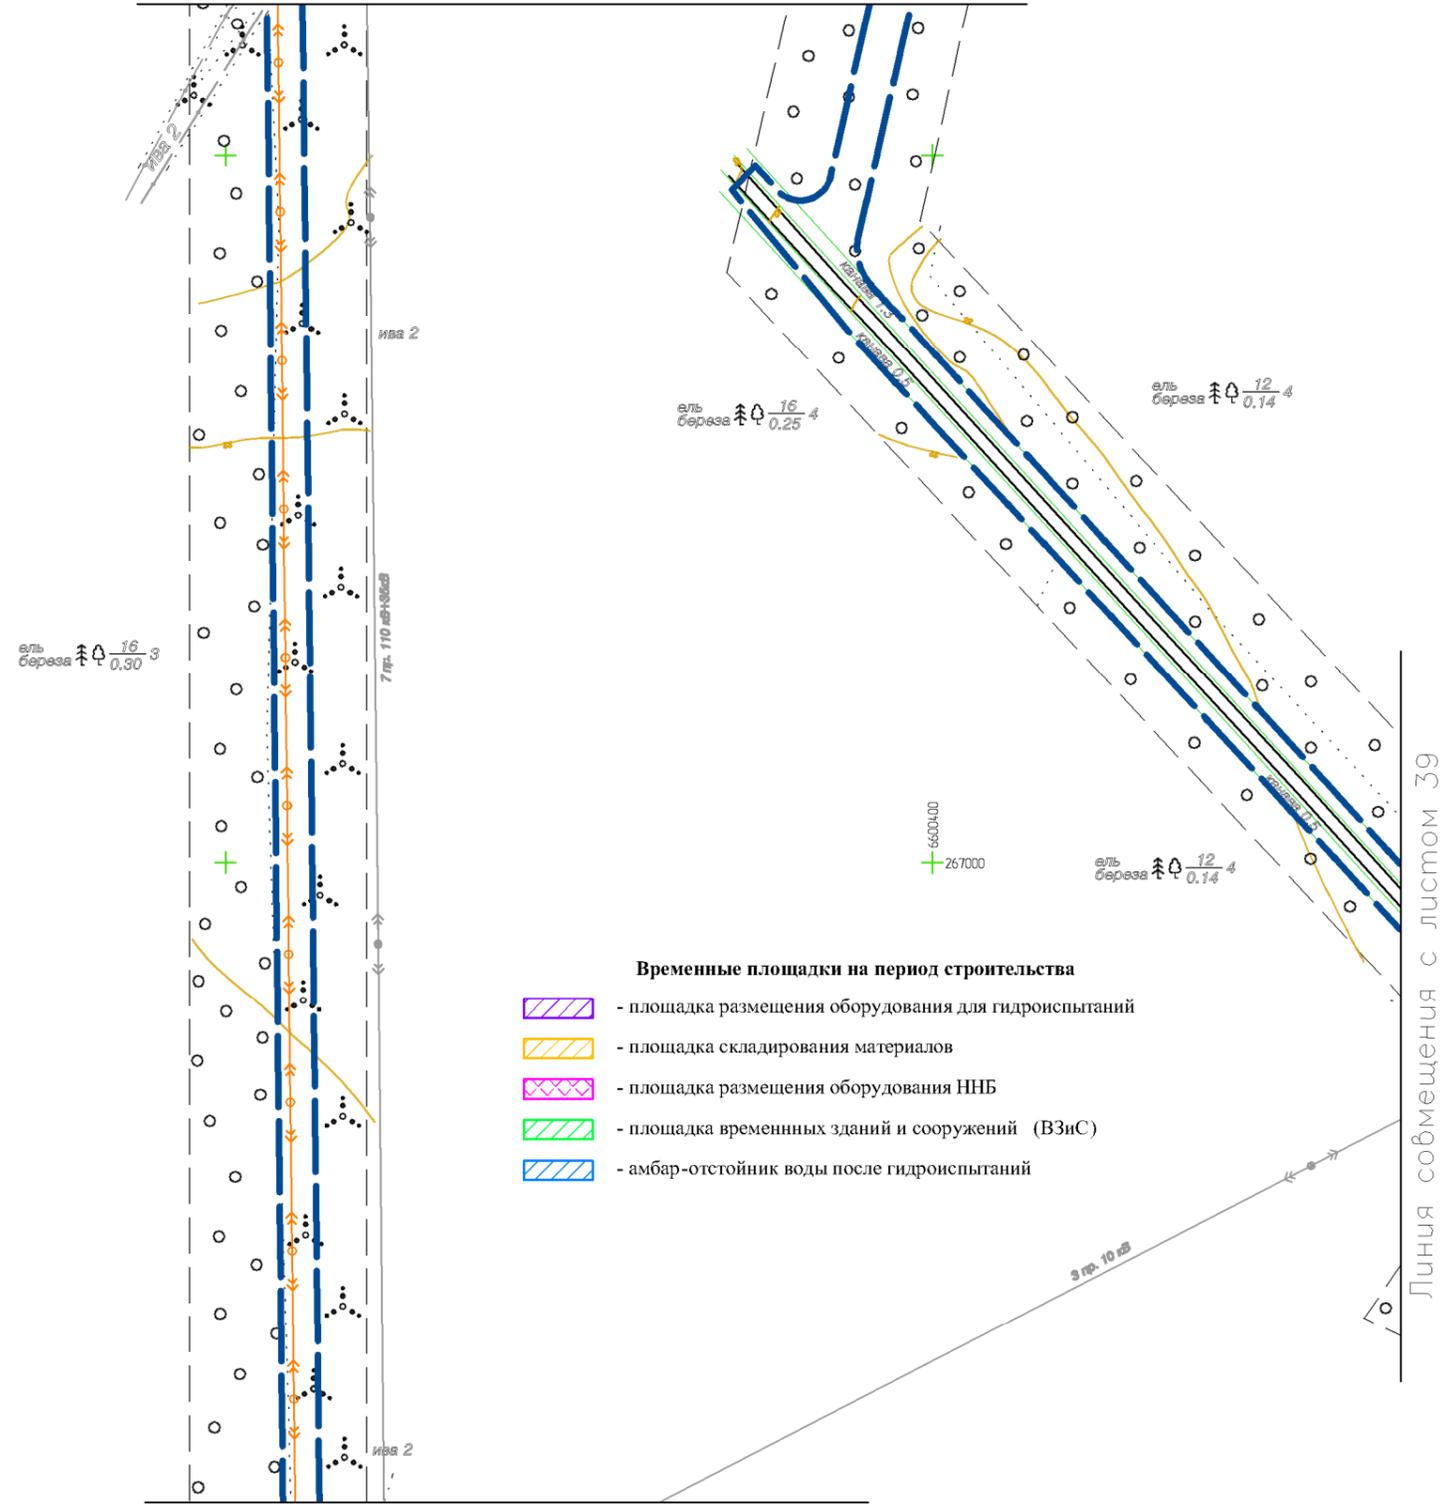

Линия совмещения с листом 37

Временные площадки на период строительства

- площадка размещения оборудования для гидроиспытаний
- площадка складирования материалов
- площадка размещения оборудования ННБ
- площадка временных зданий и сооружений (ВЗиС)
- амбар-отстойник воды после гидроиспытаний

					Проект планировки территории для строительства и размещения объекта – "Газопровод-отвод к газораспределительной станции "Усть-Луга" от магистрального газопровода "Кохтла-Ярбе – Ленинград"			
Изм.	Лист	№ докум.	Подп.	Дата	Основная часть проекта планировки	Стадия	Лист	Листов
Разраб.	Смородинов А.А.		<i>Смор</i>			П	38	72
Проб.	Волкова Е.В.		<i>Вол</i>					
Гл.инженер	Пашков Д.Н.		<i>Паш</i>		Схема размещения инженерных сетей и сооружений М 1:2000	ООО "ЛенЗемКадастр" Санкт-Петербург, 2015 г.		
Ген.директор	Хайытмурадов Б.А.		<i>Хай</i>					

**Условные обозначения:
объекты постоянного отвода**

- границы проектирования
- линии, обозначающие проектируемые воздушные линии ВЛТЗ 10 кВ
- линии, обозначающие проектируемые подземные кабельные линии
- линии, обозначающие проектируемый подземный газопровод
- линии, обозначающие проектируемые ВОЛС
- линии, обозначающие проектируемый кабель
- линии, обозначающие проектируемый пожарный водовод
- линии, обозначающие проектируемые ЭХЗ
- территория размещения проектируемой ГРС
- территория размещения проектируемой КТП
- территория размещения проектируемых очистных устройств
- территория размещения проектируемого кранового узла
- территория размещения проектируемых сооружений молниезащиты и заземления
- линии, обозначающие проектируемые дренажные системы
- граница муниципальных образований

Временные площадки на период строительства

- площадка размещения оборудования для гидроиспытаний
- площадка складирования материалов
- площадка размещения оборудования ННБ
- площадка временных зданий и сооружений (ВЗиС)
- амбар-отстойник воды после гидроиспытаний

Границы зон пересекаемых объектов

- автомобильные дороги федерального значения
- автомобильные дороги регионального значения
- ось электрофицированной железной дороги
- проектируемый коридор технологических коммуникаций ООО "НОВАТЭК - Усть-Луга"


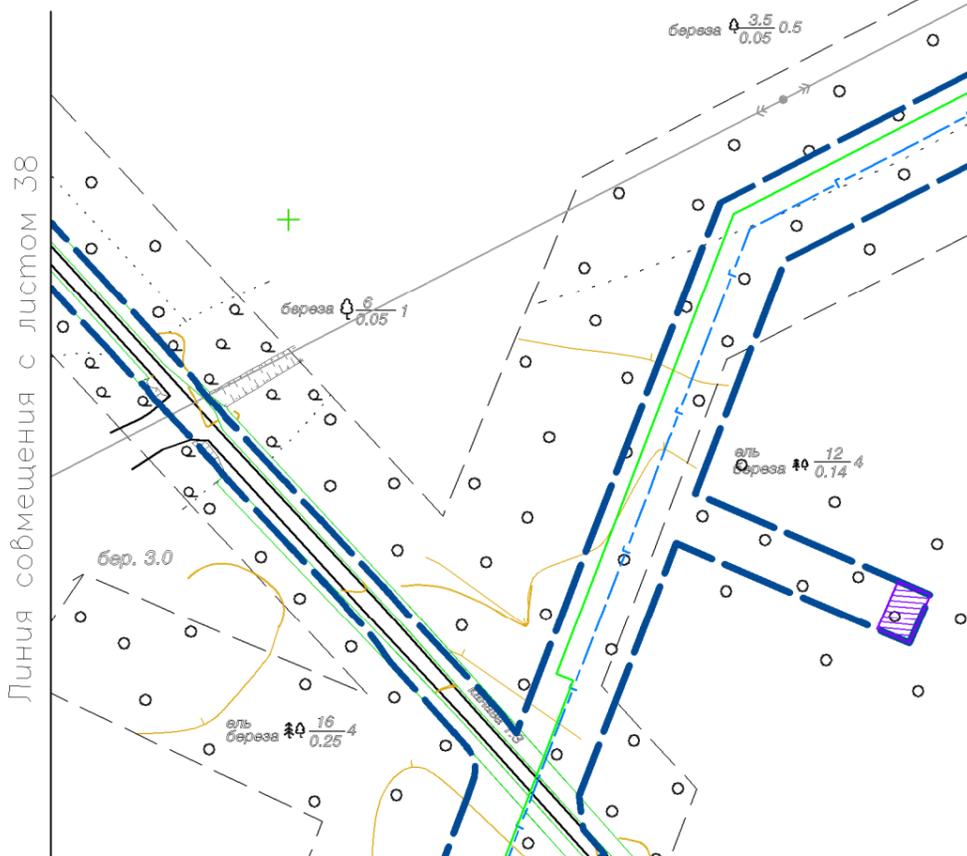


Схема расположения листов

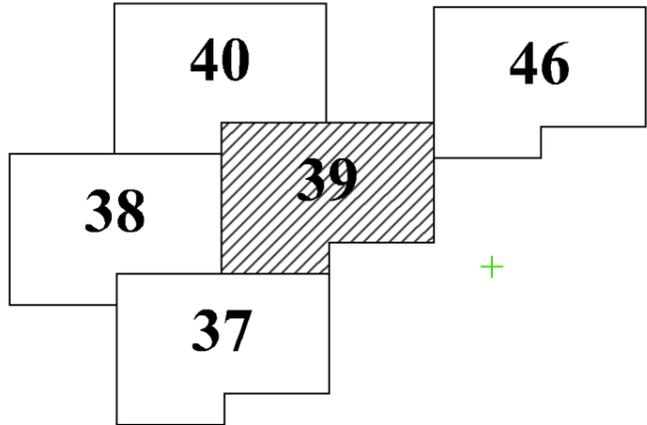

Линия совмещения с листом 38

Линия совмещения с листом 37

					Проект планировки территории для строительства и размещения объекта – "Газопровод-отвод к газораспределительной станции "Усть-Луга" от магистрального газопровода "Кохтла-Ярбе – Ленинград"			
Изм.	Лист	№ докум.	Подп.	Дата	Основная часть проекта планировки	Стадия	Лист	Листов
Разраб.	Смородинов А.А.		<i>Смородинов</i>			П	39	72
Проб.	Волкова Е.В.		<i>Волкова</i>					
Гл.инженер	Пашков Д.Н.		<i>Пашков</i>		Схема размещения инженерных сетей и сооружений М 1:2000	ООО "ЛенЗемКадастр" Санкт-Петербург, 2015 г.		
Ген.директор	Хайытмурадов Б.А.		<i>Хайытмурадов</i>					

Перв. примен.

Справ. №


Подп. и дата

Инв. № дубл.

Взам. инв. №

Подп. и дата

Инв. № подл.

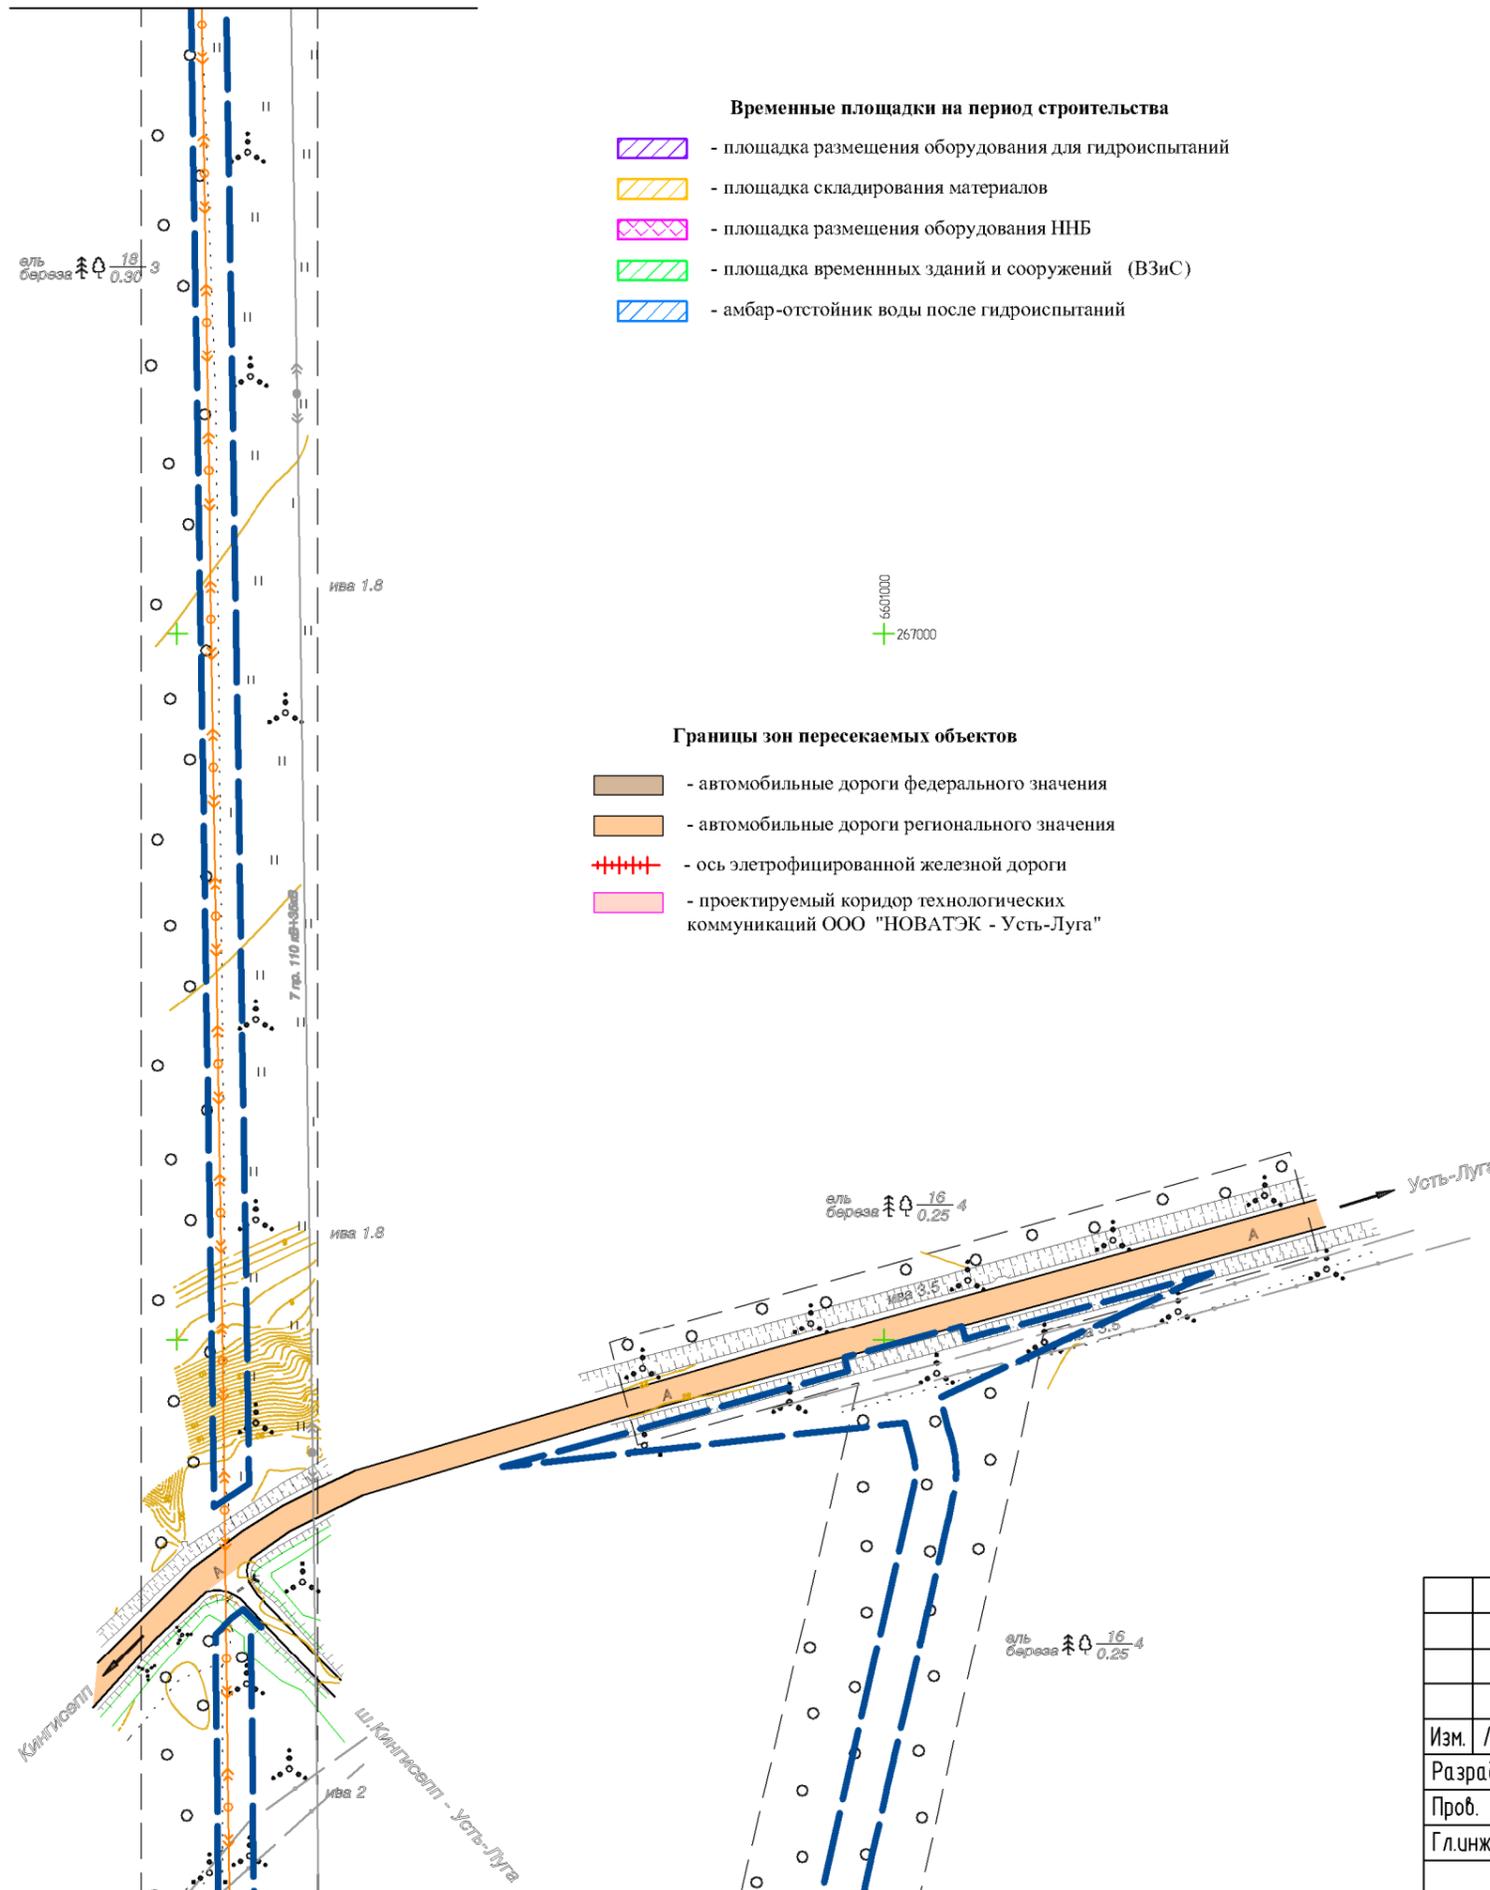


- Временные площадки на период строительства**
- площадка размещения оборудования для гидроиспытаний
 - площадка складирования материалов
 - площадка размещения оборудования ННБ
 - площадка временных зданий и сооружений (ВЗиС)
 - амбар-отстойник воды после гидроиспытаний

- Границы зон пересекаемых объектов**
- автомобильные дороги федерального значения
 - автомобильные дороги регионального значения
 - ось элетрофицированной железной дороги
 - проектируемый коридор технологических коммуникаций ООО "НОВАТЭК - Усть-Луга"

**Условные обозначения:
объекты постоянного отвода**


- границы проектирования
- линии, обозначающие проектируемые воздушные линии ВЛЗ 10 кВ
- линии, обозначающие проектируемые подземные кабельные линии
- линии, обозначающие проектируемый подземный газопровод
- линии, обозначающие проектируемые ВОЛС
- линии, обозначающие проектируемый кабель
- линии, обозначающие проектируемый пожарный водовод
- линии, обозначающие проектируемые ЭХЗ
- территория размещения проектируемой ГРС
- территория размещения проектируемой КТП
- территория размещения проектируемых очистных устройств
- территория размещения проектируемого кранового узла
- территория размещения проектируемых сооружений молниезащиты и заземления
- линии, обозначающие проектируемые дренажные системы
- граница муниципальных образований

Схема расположения листов

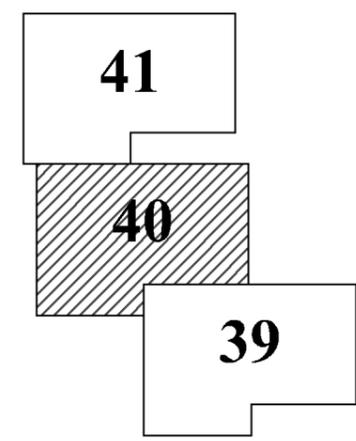

					Проект планировки территории для строительства и размещения объекта – "Газопровод-отвод к газораспределительной станции "Усть-Луга" от магистрального газопровода "Кохтила-Ярбе – Ленинград"			
Изм.	Лист	№ докум.	Подп.	Дата	Основная часть проекта планировки	Стадия	Лист	Листов
Разраб.	Смородинов А.А.		<i>Смородинов</i>			П	40	72
Проб.	Волкова Е.В.		<i>Волкова</i>					
Г.инженер	Пашков Д.Н.		<i>Пашков</i>		Схема размещения инженерных сетей и сооружений М 1:2000	ООО "ЛенЗемКадастр" Санкт-Петербург, 2015 г.		
Ген.директор	Хайытмурадов Б.А.		<i>Хайытмурадов</i>					

Линия совмещения с листом 42

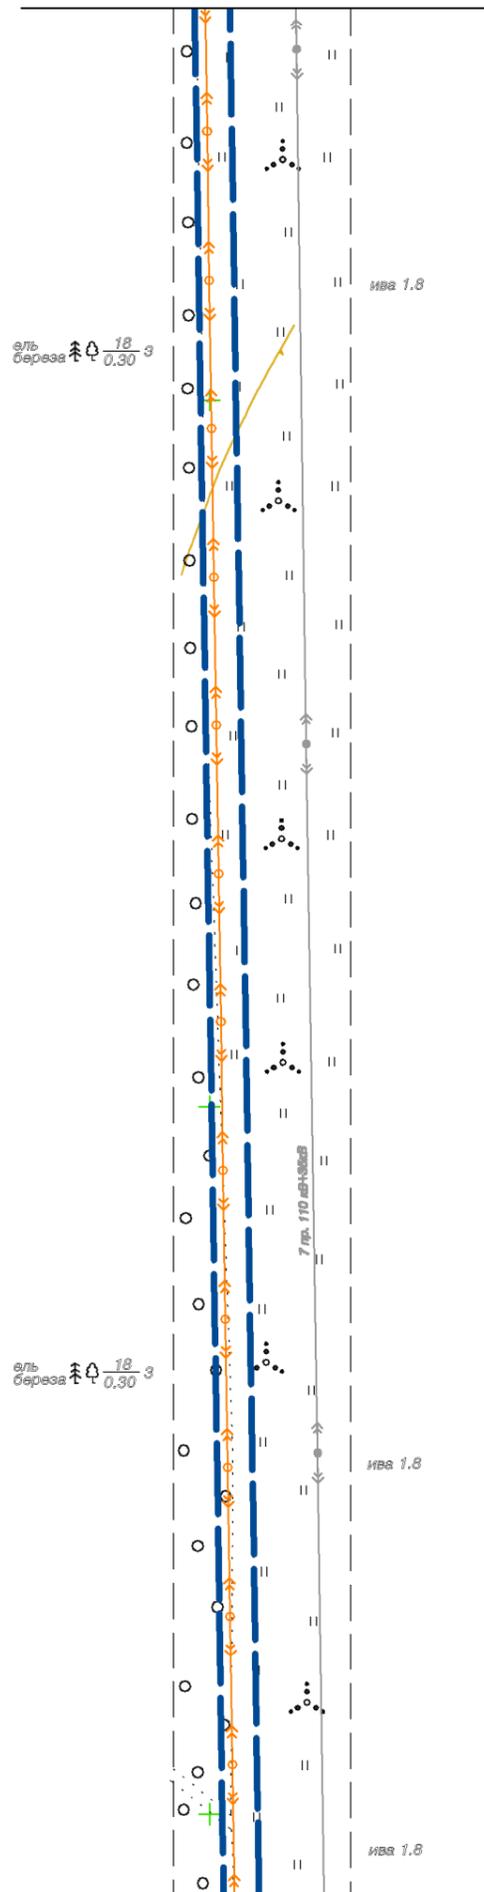

Линия совмещения с листом 40

Перв. примен.

Справ. №

Подп. и дата

Инв. № дубл.

Взам. инв. №


Подп. и дата

Инв. № подл.

**Условные обозначения:
объекты постоянного отвода**

- границы проектирования
- линии, обозначающие проектируемые воздушные линии ВЛЗ 10 кВ
- линии, обозначающие проектируемые подземные кабельные линии
- линии, обозначающие проектируемый подземный газопровод
- линии, обозначающие проектируемые ВОЛС
- линии, обозначающие проектируемый кабель
- линии, обозначающие проектируемый пожарный водовод
- линии, обозначающие проектируемые ЭХЗ
- территория размещения проектируемой ГРС
- территория размещения проектируемой КТП
- территория размещения проектируемых очистных устройств
- территория размещения проектируемого кранового узла
- территория размещения проектируемых сооружений молниезащиты и заземления
- линии, обозначающие проектируемые дренажные системы
- граница муниципальных образований

Схема расположения листов

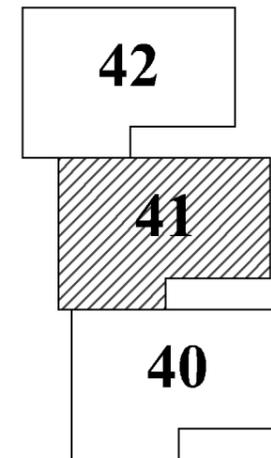

Временные площадки на период строительства


- площадка размещения оборудования для гидроиспытаний
- площадка складирования материалов
- площадка размещения оборудования ННБ
- площадка временных зданий и сооружений (ВЗиС)
- амбар-отстойник воды после гидроиспытаний

					Проект планировки территории для строительства и размещения объекта – "Газопровод-отвод к газораспределительной станции "Усть-Луга" от магистрального газопровода "Кохтла-Ярбе – Ленинград"			
Изм.	Лист	№ докум.	Подп.	Дата	Основная часть проекта планировки	Стадия	Лист	Листов
Разраб.	Смородинов А.А.		<i>Смор</i>			П	41	72
Проб.	Волкова Е.В.		<i>Вол</i>					
Гл.инженер	Пашков Д.Н.		<i>Паш</i>		Схема размещения инженерных сетей и сооружений М 1:2000	ООО "ЛенЗемКадастр" Санкт-Петербург, 2015 г.		
Ген.директор	Хайытмурадов Б.А.		<i>Хай</i>					

Перв. примен.							
Справ. №							
Подп. и дата							
Инв. № дубл.							
Взам. инв. №							
Подп. и дата							
Инв. № подл.							

Линия совмещения с листом 43

6602200
+266600

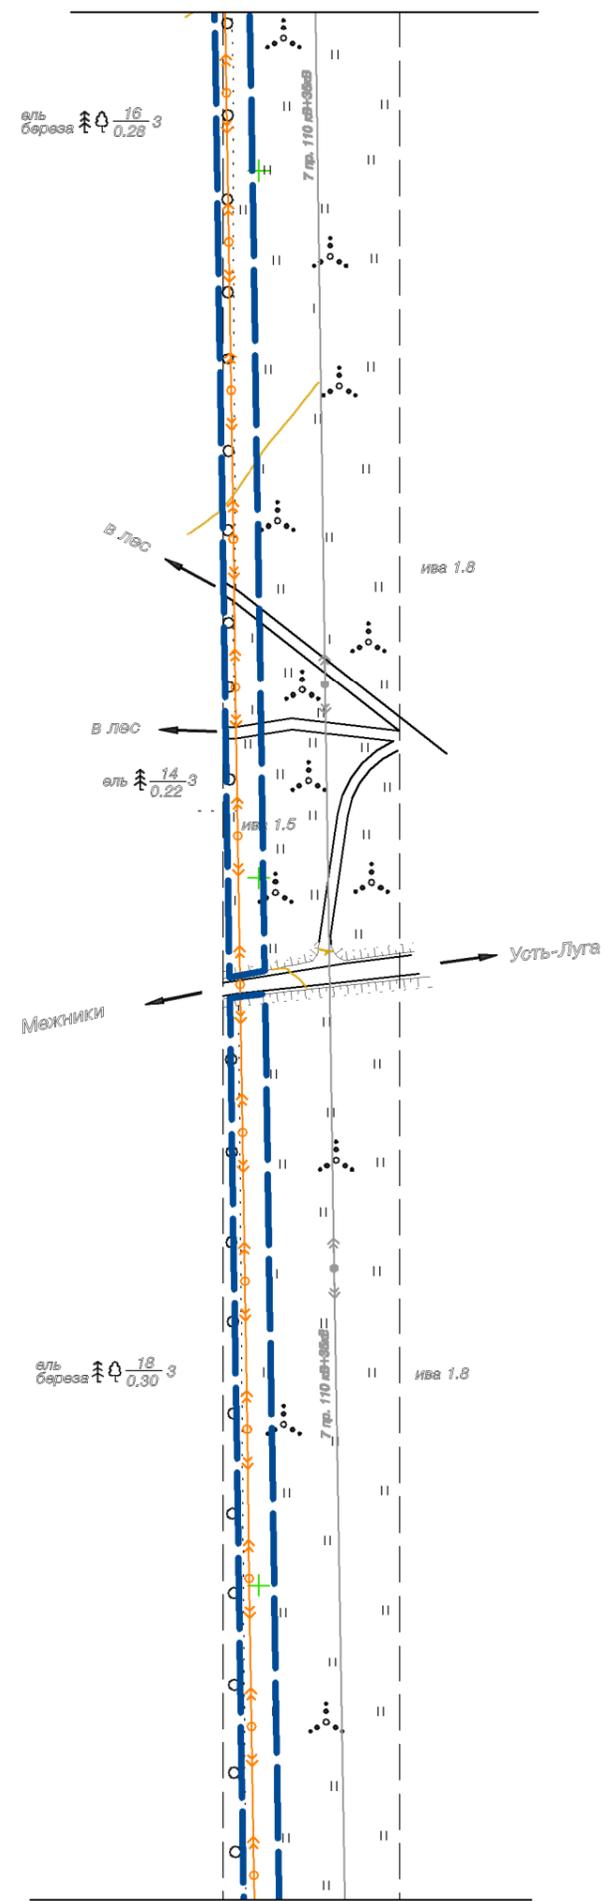

6601800
+266600

Линия совмещения с листом 41

**Условные обозначения:
объекты постоянного отвода**

- границы проектирования
- линии, обозначающие проектируемые воздушные линии ВЛЗ 10 кВ
- линии, обозначающие проектируемые подземные кабельные линии
- линии, обозначающие проектируемый подземный газопровод
- линии, обозначающие проектируемые ВОЛС
- линии, обозначающие проектируемый кабель
- линии, обозначающие проектируемый пожарный водовод
- линии, обозначающие проектируемые ЭХЗ
- территория размещения проектируемой ГРС
- территория размещения проектируемой КТП
- территория размещения проектируемых очистных устройств
- территория размещения проектируемого кранового узла
- территория размещения проектируемых сооружений молниезащиты и заземления
- линии, обозначающие проектируемые дренажные системы
- граница муниципальных образований


Границы зон пересекаемых объектов

- автомобильные дороги федерального значения
- автомобильные дороги регионального значения
- ось элетрофицированной железной дороги
- проектируемый коридор технологических коммуникаций ООО "НОВАТЭК - Усть-Луга"


Временные площадки на период строительства

- площадка размещения оборудования для гидроиспытаний
- площадка складирования материалов
- площадка размещения оборудования ННБ
- площадка временных зданий и сооружений (ВЗиС)
- амбар-отстойник воды после гидроиспытаний

Схема расположения листов

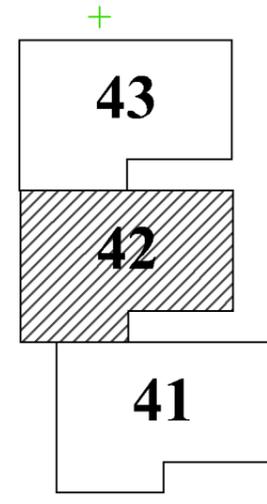


					Проект планировки территории для строительства и размещения объекта – "Газопровод-отвод к газораспределительной станции "Усть-Луга" от магистрального газопровода "Кохтла-Ярбе – Ленинград"			
					Стадия	Лист	Листов	
Изм.	Лист	№ докум.	Подп.	Дата	Основная часть проекта планировки	П	42	72
Разраб.	Смородинов А.А.		<i>Смор</i>					
Проб.	Волкова Е.В.		<i>Вол</i>					
Г.л.инженер	Пашков Д.Н.		<i>Паш</i>					
Ген.директор	Хафизмурадов Б.А.		<i>Хафиз</i>		Схема размещения инженерных сетей и сооружений М 1:2000			
					ООО "ЛенЗемКадастр" Санкт-Петербург, 2015 г.			

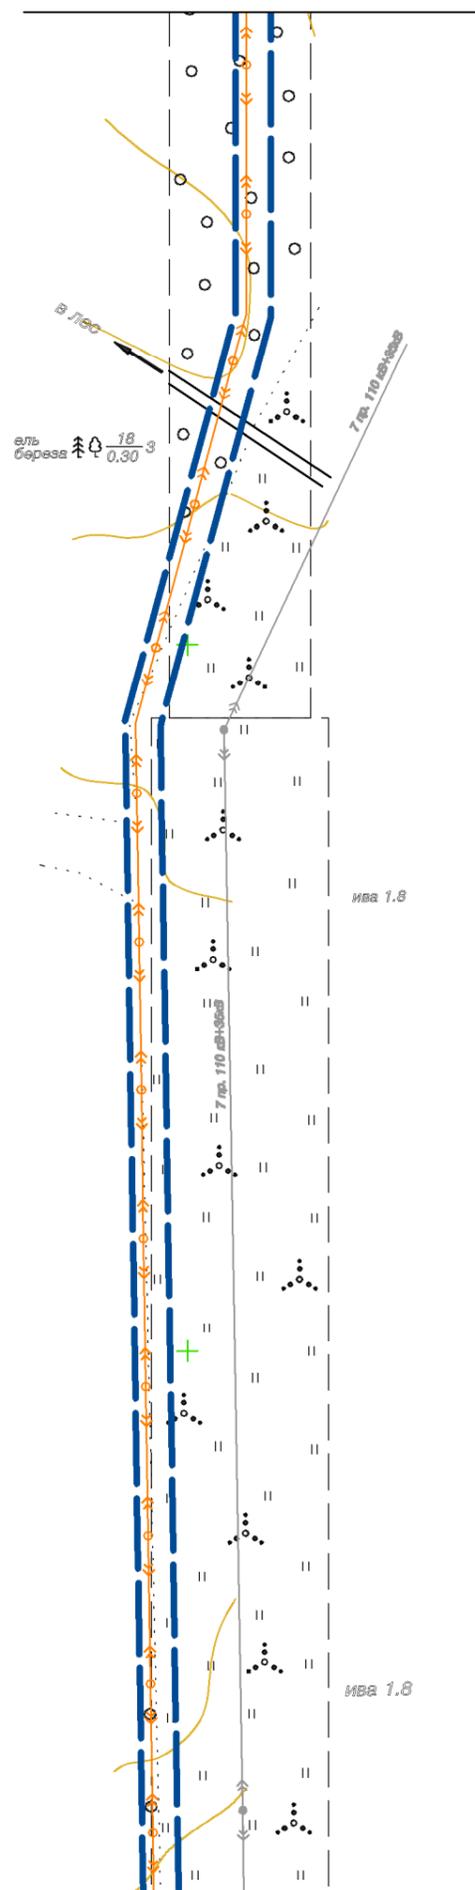

**Условные обозначения:
объекты постоянного отвода**

- границы проектирования
- линии, обозначающие проектируемые воздушные линии ВЛЗ 10 кВ
- линии, обозначающие проектируемые подземные кабельные линии
- линии, обозначающие проектируемый подземный газопровод
- линии, обозначающие проектируемые ВОЛС
- линии, обозначающие проектируемый кабель
- линии, обозначающие проектируемый пожарный водовод
- линии, обозначающие проектируемые ЭХЗ
- территория размещения проектируемой ГРС
- территория размещения проектируемой КТП
- территория размещения проектируемых очистных устройств
- территория размещения проектируемого кранового узла
- территория размещения проектируемых сооружений молниезащиты и заземления
- линии, обозначающие проектируемые дренажные системы
- граница муниципальных образований

Схема расположения листов

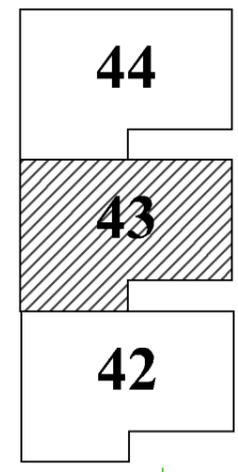

Границы зон пересекаемых объектов

- автомобильные дороги федерального значения
- автомобильные дороги регионального значения
- ось элетрофицированной железной дороги
- проектируемый коридор технологических коммуникаций ООО "НОВАТЭК - Усть-Луга"

Временные площадки на период строительства

- площадка размещения оборудования для гидроиспытаний
- площадка складирования материалов
- площадка размещения оборудования ННБ
- площадка временных зданий и сооружений (ВЗиС)
- амбар-отстойник воды после гидроиспытаний

Перв. примен.	Справ. №	Подп. и дата	Инв. № дубл.	Взам. инв. №	Подп. и дата	Инв. № подл.

+

6602400
+266600

					Проект планировки территории для строительства и размещения объекта – "Газопровод-отвод к газораспределительной станции "Усть-Луга" от магистрального газопровода "Кохтла-Ярбе – Ленинград"			
Изм.	Лист	№ докум.	Подп.	Дата	Основная часть проекта планировки	Стадия	Лист	Листов
Разраб.	Смородинов А.А.		<i>Смор</i>			П	43	72
Проб.	Волкова Е.В.		<i>Вол</i>					
Г.л.инженер	Пашков Д.Н.		<i>Паш</i>					
Ген.директор	Хафизмурадов Б.А.		<i>Хафиз</i>		Схема размещения инженерных сетей и сооружений М 1:2000	ООО "ЛенЗемКадастр" Санкт-Петербург, 2015 г.		

Перб. примен.							
Спраб. №							
Подп. и дата							
Взам. инв. №							
Инв. № дубл.							
Подп. и дата							
Инв. № подл.							

6603400
+266600

6603400
+267200

Временные площадки на период строительства

-  - площадка размещения оборудования для гидрониспытаний
-  - площадка складирования материалов
-  - площадка размещения оборудования ННБ
-  - площадка временных зданий и сооружений (ВЗиС)
-  - амбар-отстойник воды после гидрониспытаний

Границы зон пересекаемых объектов

-  - автомобильные дороги федерального значения
-  - автомобильные дороги регионального значения
-  - ось электрофицированной железной дороги
-  - проектируемый коридор технологических коммуникаций ООО "НОВАТЭК - Усть-Луга"

**Условные обозначения:
объекты постоянного отвода**


 
-  - границы проектирования
-  - линии, обозначающие проектируемые воздушные линии ВЛЗ 10 кВ
-  - линии, обозначающие проектируемые подземные кабельные линии
-  - линии, обозначающие проектируемый подземный газопровод
-  - линии, обозначающие проектируемые ВОЛС
-  - линии, обозначающие проектируемый кабель
-  - линии, обозначающие проектируемый пожарный водовод
-  - линии, обозначающие проектируемые ЭХЗ
-  - территория размещения проектируемой ГРС
-  - территория размещения проектируемой КТП
-  - территория размещения проектируемых очистных устройств
-  - территория размещения проектируемого кранового узла
-  - территория размещения проектируемых сооружений молниезащиты и заземления
-  - линии, обозначающие проектируемые дренажные системы
-  - граница муниципальных образований

Схема расположения листов



Проект планировки территории для строительства и размещения объекта – "Газопровод-отвод к газораспределительной станции "Усть-Луга" от магистрального газопровода "Кохтла-Ярбе – Ленинград"								
Изм.	Лист	№ докум.	Подп.	Дата	Основная часть проекта планировки	Стадия	Лист	Листов
Разраб.	Смородинов А.А.		<i>Смор</i>			П	45	72
Проб.	Волкова Е.В.		<i>Вол</i>					
Гл.инженер	Пашков Д.Н.		<i>Паш</i>		Схема размещения инженерных сетей и сооружений М 1:2000	ООО "ЛенЗемКадастр" Санкт-Петербург, 2015 г.		
Ген.директор	Хайытмурадов Б.А.		<i>Хай</i>					

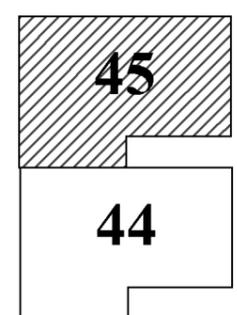

**Условные обозначения:
объекты постоянного отвода**

- границы проектирования
- линии, обозначающие проектируемые воздушные линии ВЛЗ 10 кВ
- линии, обозначающие проектируемые подземные кабельные линии
- линии, обозначающие проектируемый подземный газопровод
- линии, обозначающие проектируемые ВОЛС
- линии, обозначающие проектируемый кабель
- линии, обозначающие проектируемый пожарный водовод
- линии, обозначающие проектируемые ЭХЗ
- территория размещения проектируемой ГРС
- территория размещения проектируемой КТП
- территория размещения проектируемых очистных устройств
- территория размещения проектируемого кранового узла
- территория размещения проектируемых сооружений молниезащиты и заземления
- линии, обозначающие проектируемые дренажные системы
- граница муниципальных образований


Границы зон пересекаемых объектов

- автомобильные дороги федерального значения
- автомобильные дороги регионального значения
- ось электрофицированной железной дороги
- проектируемый коридор технологических коммуникаций ООО "НОВАТЭК - Усть-Луга"

Временные площадки на период строительства

- площадка размещения оборудования для гидроиспытаний
- площадка складирования материалов
- площадка размещения оборудования ННБ
- площадка временных зданий и сооружений (ВЗиС)
- амбар-отстойник воды после гидроиспытаний

Схема расположения листов

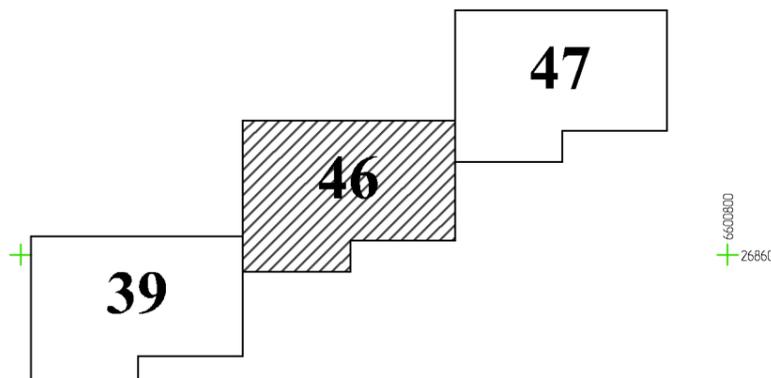

Линия со смещением с листом 39

Линия со смещением с листом 47

					Проект планировки территории для строительства и размещения объекта – "Газопровод-отвод к газораспределительной станции "Усть-Луга" от магистрального газопровода "Кохтла-Ярбе – Ленинград"			
Изм.	Лист	№ докум.	Подп.	Дата	Основная часть проекта планировки	Стадия	Лист	Листов
Разраб.	Смородинов А.А.		<i>Смородинов</i>			П	46	72
Проб.	Волкова Е.В.		<i>Волкова</i>					
Гл.инженер	Пашков Д.Н.		<i>Пашков</i>		Схема размещения инженерных сетей и сооружений М 1:2000	ООО "ЛенЗемКадастр" Санкт-Петербург, 2015 г.		
Ген.директор	Хайытмурадов Б.А.		<i>Хайытмурадов</i>					

Линия совмещения с листом 46

Линия совмещения с листом 48

**Условные обозначения:
объекты постоянного отвода**

- границы проектирования
- линии, обозначающие проектируемые воздушные линии ВЛЗ 10 кВ
- линии, обозначающие проектируемые подземные кабельные линии
- линии, обозначающие проектируемый подземный газопровод
- линии, обозначающие проектируемые ВОЛС
- линии, обозначающие проектируемый кабель
- линии, обозначающие проектируемый пожарный водовод
- линии, обозначающие проектируемые ЭХЗ
- территория размещения проектируемой ГРС
- территория размещения проектируемой КТП
- территория размещения проектируемых очистных устройств
- территория размещения проектируемого кранового узла
- территория размещения проектируемых сооружений молниезащиты и заземления
- линии, обозначающие проектируемые дренажные системы
- граница муниципальных образований

Границы зон пересекаемых объектов

- автомобильные дороги федерального значения
- автомобильные дороги регионального значения
- ось электрофицированной железной дороги
- проектируемый коридор технологических коммуникаций ООО "НОВАТЭК - Усть-Луга"

Временные площадки на период строительства

- площадка размещения оборудования для гидроиспытаний
- площадка складирования материалов
- площадка размещения оборудования ННБ
- площадка временных зданий и сооружений (ВЗиС)
- амбар-отстойник воды после гидроиспытаний


6601400
+269000

6601200
+269000

береза 3,8

береза альфа 18-3
0,24

Схема расположения листов

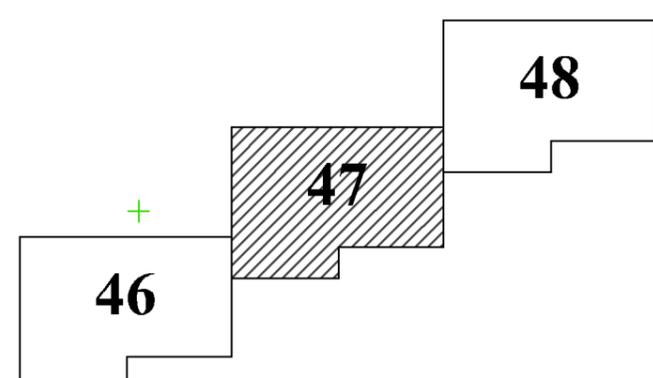

					Проект планировки территории для строительства и размещения объекта – "Газопровод-отвод к газораспределительной станции "Усть-Луга" от магистрального газопровода "Кохтла-Ярбе – Ленинград"			
Изм.	Лист	№ докум.	Подп.	Дата	Основная часть проекта планировки	Стадия	Лист	Листов
Разраб.	Смородинов А.А.		<i>Смор</i>			П	47	72
Проб.	Волкова Е.В.		<i>Вол</i>					
Гл.инженер	Пашков Д.Н.		<i>Паш</i>					
Ген.директор	Хайытмурадов Б.А.		<i>Хай</i>		Схема размещения инженерных сетей и сооружений М 1:2000		ООО "ЛенЗемКадастр" Санкт-Петербург, 2015 г.	

Линия соймещения с листом 47

Линия соймещения с листом 49

**Условные обозначения:
объекты постоянного отвода**

- границы проектирования
- линии, обозначающие проектируемые воздушные линии ВЛЗ 10 кВ
- линии, обозначающие проектируемые подземные кабельные линии
- линии, обозначающие проектируемый подземный газопровод
- линии, обозначающие проектируемые ВОЛС
- линии, обозначающие проектируемый кабель
- линии, обозначающие проектируемый пожарный водовод
- линии, обозначающие проектируемые ЭХЗ
- территория размещения проектируемой ГРС
- территория размещения проектируемой КТП
- территория размещения проектируемых очистных устройств
- территория размещения проектируемого кранового узла
- территория размещения проектируемых сооружений молниезащиты и заземления
- линии, обозначающие проектируемые дренажные системы
- граница муниципальных образований


Границы зон пересекаемых объектов

- автомобильные дороги федерального значения
- автомобильные дороги регионального значения
- ось электрофицированной железной дороги
- проектируемый коридор технологических коммуникаций ООО "НОВАТЭК - Усть-Луга"

Временные площадки на период строительства

- площадка размещения оборудования для гидротспытаний
- площадка складирования материалов
- площадка размещения оборудования ННБ
- площадка временных зданий и сооружений (ВЗиС)
- амбар-отстойник воды после гидротспытаний

Схема расположения листов

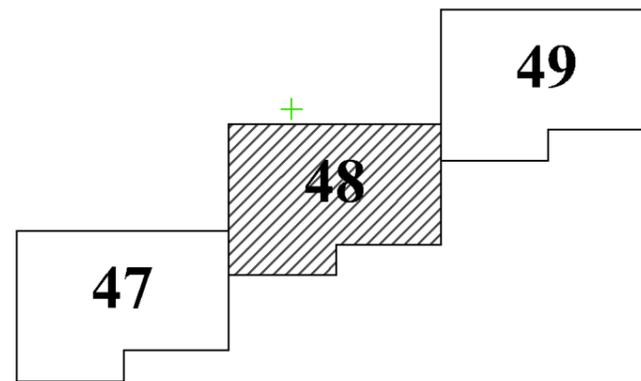

					Проект планировки территории для строительства и размещения объекта – "Газопровод-отвод к газораспределительной станции "Усть-Луга" от магистрального газопровода "Кохтла-Ярбе – Ленинград"			
Изм.	Лист	№ докум.	Подп.	Дата	Основная часть проекта планировки	Стадия	Лист	Листов
Разраб.	Смородинов А.А.		<i>Смородинов</i>			П	48	72
Проб.	Волкова Е.В.		<i>Волкова</i>					
Гл.инженер	Пашков Д.Н.		<i>Пашков</i>					
Ген.директор	Хайытмурадов Б.А.		<i>Хайытмурадов</i>		Схема размещения инженерных сетей и сооружений М 1:2000	ООО "ЛенЗемКадастр" Санкт-Петербург, 2015 г.		

Линия совмещения с листом 48

Линия совмещения с листом 50


**Условные обозначения:
объекты постоянного отвода**

- границы проектирования
- линии, обозначающие проектируемые воздушные линии ВЛЗ 10 кВ
- линии, обозначающие проектируемые подземные кабельные линии
- линии, обозначающие проектируемый подземный газопровод
- линии, обозначающие проектируемые ВОЛС
- линии, обозначающие проектируемый кабель
- линии, обозначающие проектируемый пожарный водовод
- линии, обозначающие проектируемые ЭХЗ
- территория размещения проектируемой ГРС
- территория размещения проектируемой КТП
- территория размещения проектируемых очистных устройств
- территория размещения проектируемого кранового узла
- территория размещения проектируемых сооружений молниезащиты и заземления
- линии, обозначающие проектируемые дренажные системы
- граница муниципальных образований

Границы зон пересекаемых объектов

- автомобильные дороги федерального значения
- автомобильные дороги регионального значения
- ось элетрофицированной железной дороги
- проектируемый коридор технологических коммуникаций ООО "НОВАТЭК - Усть-Луга"

Схема расположения листов

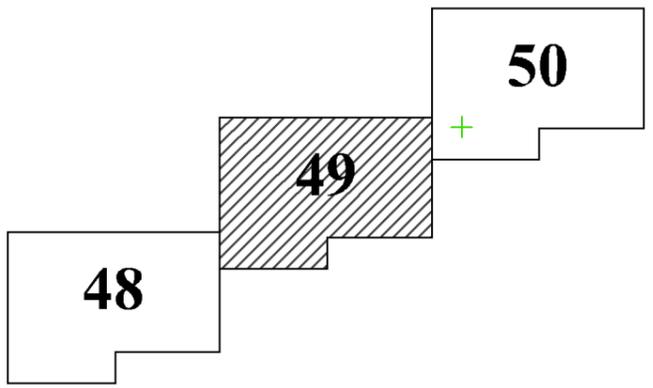

Временные площадки на период строительства

- площадка размещения оборудования для гидроспытаний
- площадка складирования материалов
- площадка размещения оборудования ННБ
- площадка временных зданий и сооружений (ВЗиС)
- амбар-отстойник воды после гидроспытаний

					Проект планировки территории для строительства и размещения объекта – "Газопровод-отвод к газораспределительной станции "Усть-Луга" от магистрального газопровода "Кохтла-Ярбе – Ленинград"			
Изм.	Лист	№ докум.	Подп.	Дата	Основная часть проекта планировки	Стадия	Лист	Листов
Разраб.	Смородинов А.А.		<i>Смор</i>			П	49	72
Проб.	Волкова Е.В.		<i>Вол</i>					
Гл.инженер	Пашков Д.Н.		<i>Паш</i>					
Ген.директор	Хайытмурадов Б.А.		<i>Хай</i>		Схема размещения инженерных сетей и сооружений М 1:2000	ООО "ЛенЗемКадастр" Санкт-Петербург, 2015 г.		

Перб. примен.									
Справ. №									
Подп. и дата									
Инв. № дубл.									
Взам. инв. №									
Подп. и дата									
Инв. № подл.									

Линия совмещения с листом 49

Линия совмещения с листом 51

**Условные обозначения:
объекты постоянного отвода**

- границы проектирования
- линии, обозначающие проектируемые воздушные линии ВЛЗ 10 кВ
- линии, обозначающие проектируемые подземные кабельные линии
- линии, обозначающие проектируемый подземный газопровод
- линии, обозначающие проектируемые ВОЛС
- линии, обозначающие проектируемый кабель
- линии, обозначающие проектируемый пожарный водовод
- линии, обозначающие проектируемые ЭХЗ
- территория размещения проектируемой ГРС
- территория размещения проектируемой КТП
- территория размещения проектируемых очистных устройств
- территория размещения проектируемого кранового узла
- территория размещения проектируемых сооружений молниезащиты и заземления
- линии, обозначающие проектируемые дренажные системы
- граница муниципальных образований

Границы зон пересекаемых объектов

- автомобильные дороги федерального значения
- автомобильные дороги регионального значения
- ось элетрофицированной железной дороги
- проектируемый коридор технологических коммуникаций ООО "НОВАТЭК - Усть-Луга"

Временные площадки на период строительства

- площадка размещения оборудования для гидроиспытаний
- площадка складирования материалов
- площадка размещения оборудования ННБ
- площадка временных зданий и сооружений (ВЗиС)
- амбар-отстойник воды после гидроиспытаний


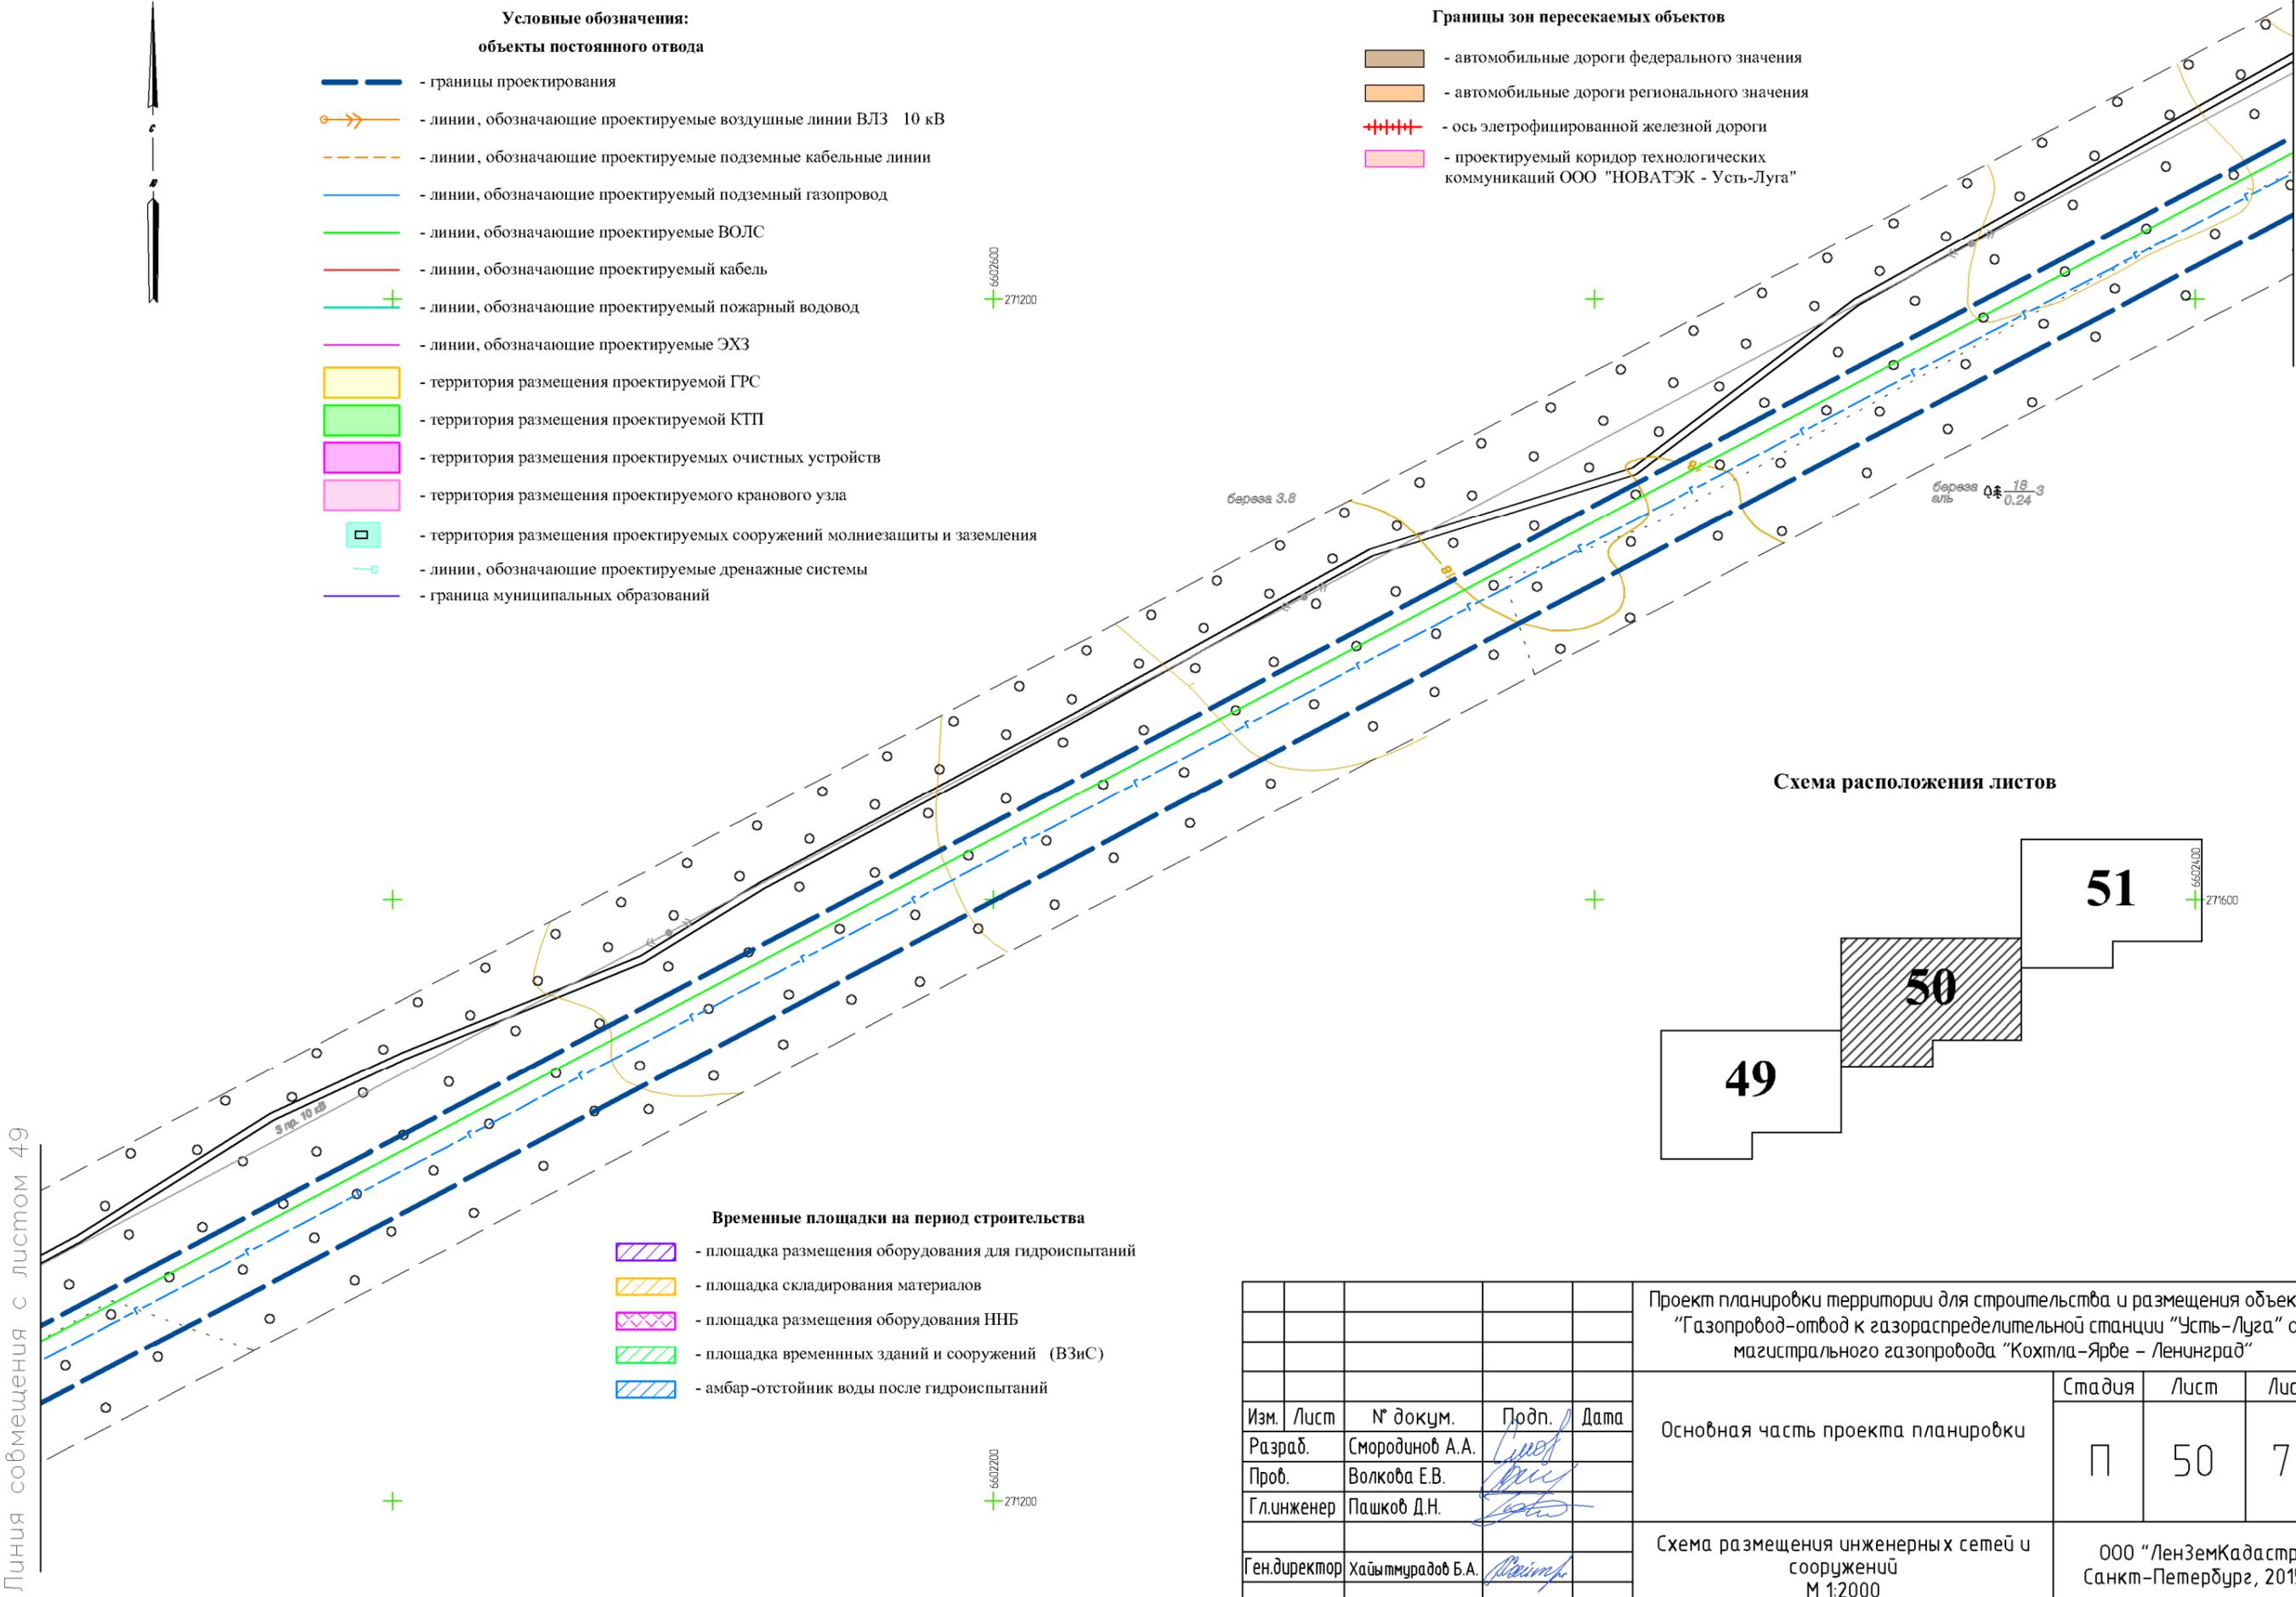


Схема расположения листов

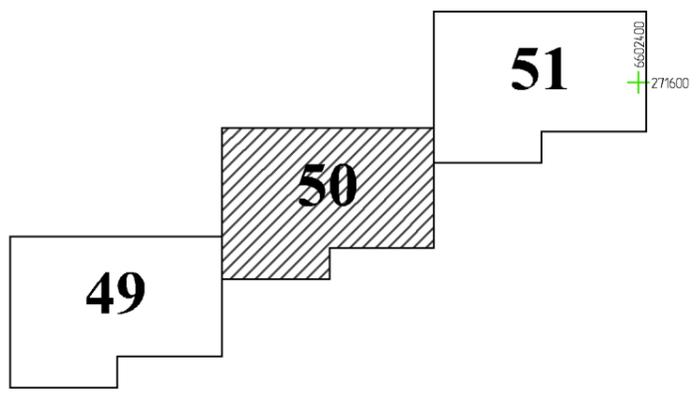

					Проект планировки территории для строительства и размещения объекта – "Газопровод-отвод к газораспределительной станции "Усть-Луга" от магистрального газопровода "Кохтла-Ярбе – Ленинград"			
Изм.	Лист	№ докум.	Подп.	Дата	Основная часть проекта планировки	Стадия	Лист	Листов
Разраб.	Смородинов А.А.		<i>Смородинов</i>			П	50	72
Проб.	Волкова Е.В.		<i>Волкова</i>					
Гл.инженер	Пашков Д.Н.		<i>Пашков</i>					
Ген.директор	Хайытмурадов Б.А.		<i>Хайытмурадов</i>		Схема размещения инженерных сетей и сооружений М 1:2000		ООО "ЛенЗемКадастр" Санкт-Петербург, 2015 г.	

Линия совмещения с листом 50

Линия совмещения с листом 52

**Условные обозначения:
объекты постоянного отвода**

- границы проектирования
- линии, обозначающие проектируемые воздушные линии ВЛЗ 10 кВ
- линии, обозначающие проектируемые подземные кабельные линии
- линии, обозначающие проектируемый подземный газопровод
- линии, обозначающие проектируемые ВОЛС
- линии, обозначающие проектируемый кабель
- линии, обозначающие проектируемый пожарный водовод
- линии, обозначающие проектируемые ЭХЗ
- территория размещения проектируемой ГРС
- территория размещения проектируемой КТП
- территория размещения проектируемых очистных устройств
- территория размещения проектируемого кранового узла
- территория размещения проектируемых сооружений молниезащиты и заземления
- линии, обозначающие проектируемые дренажные системы
- граница муниципальных образований


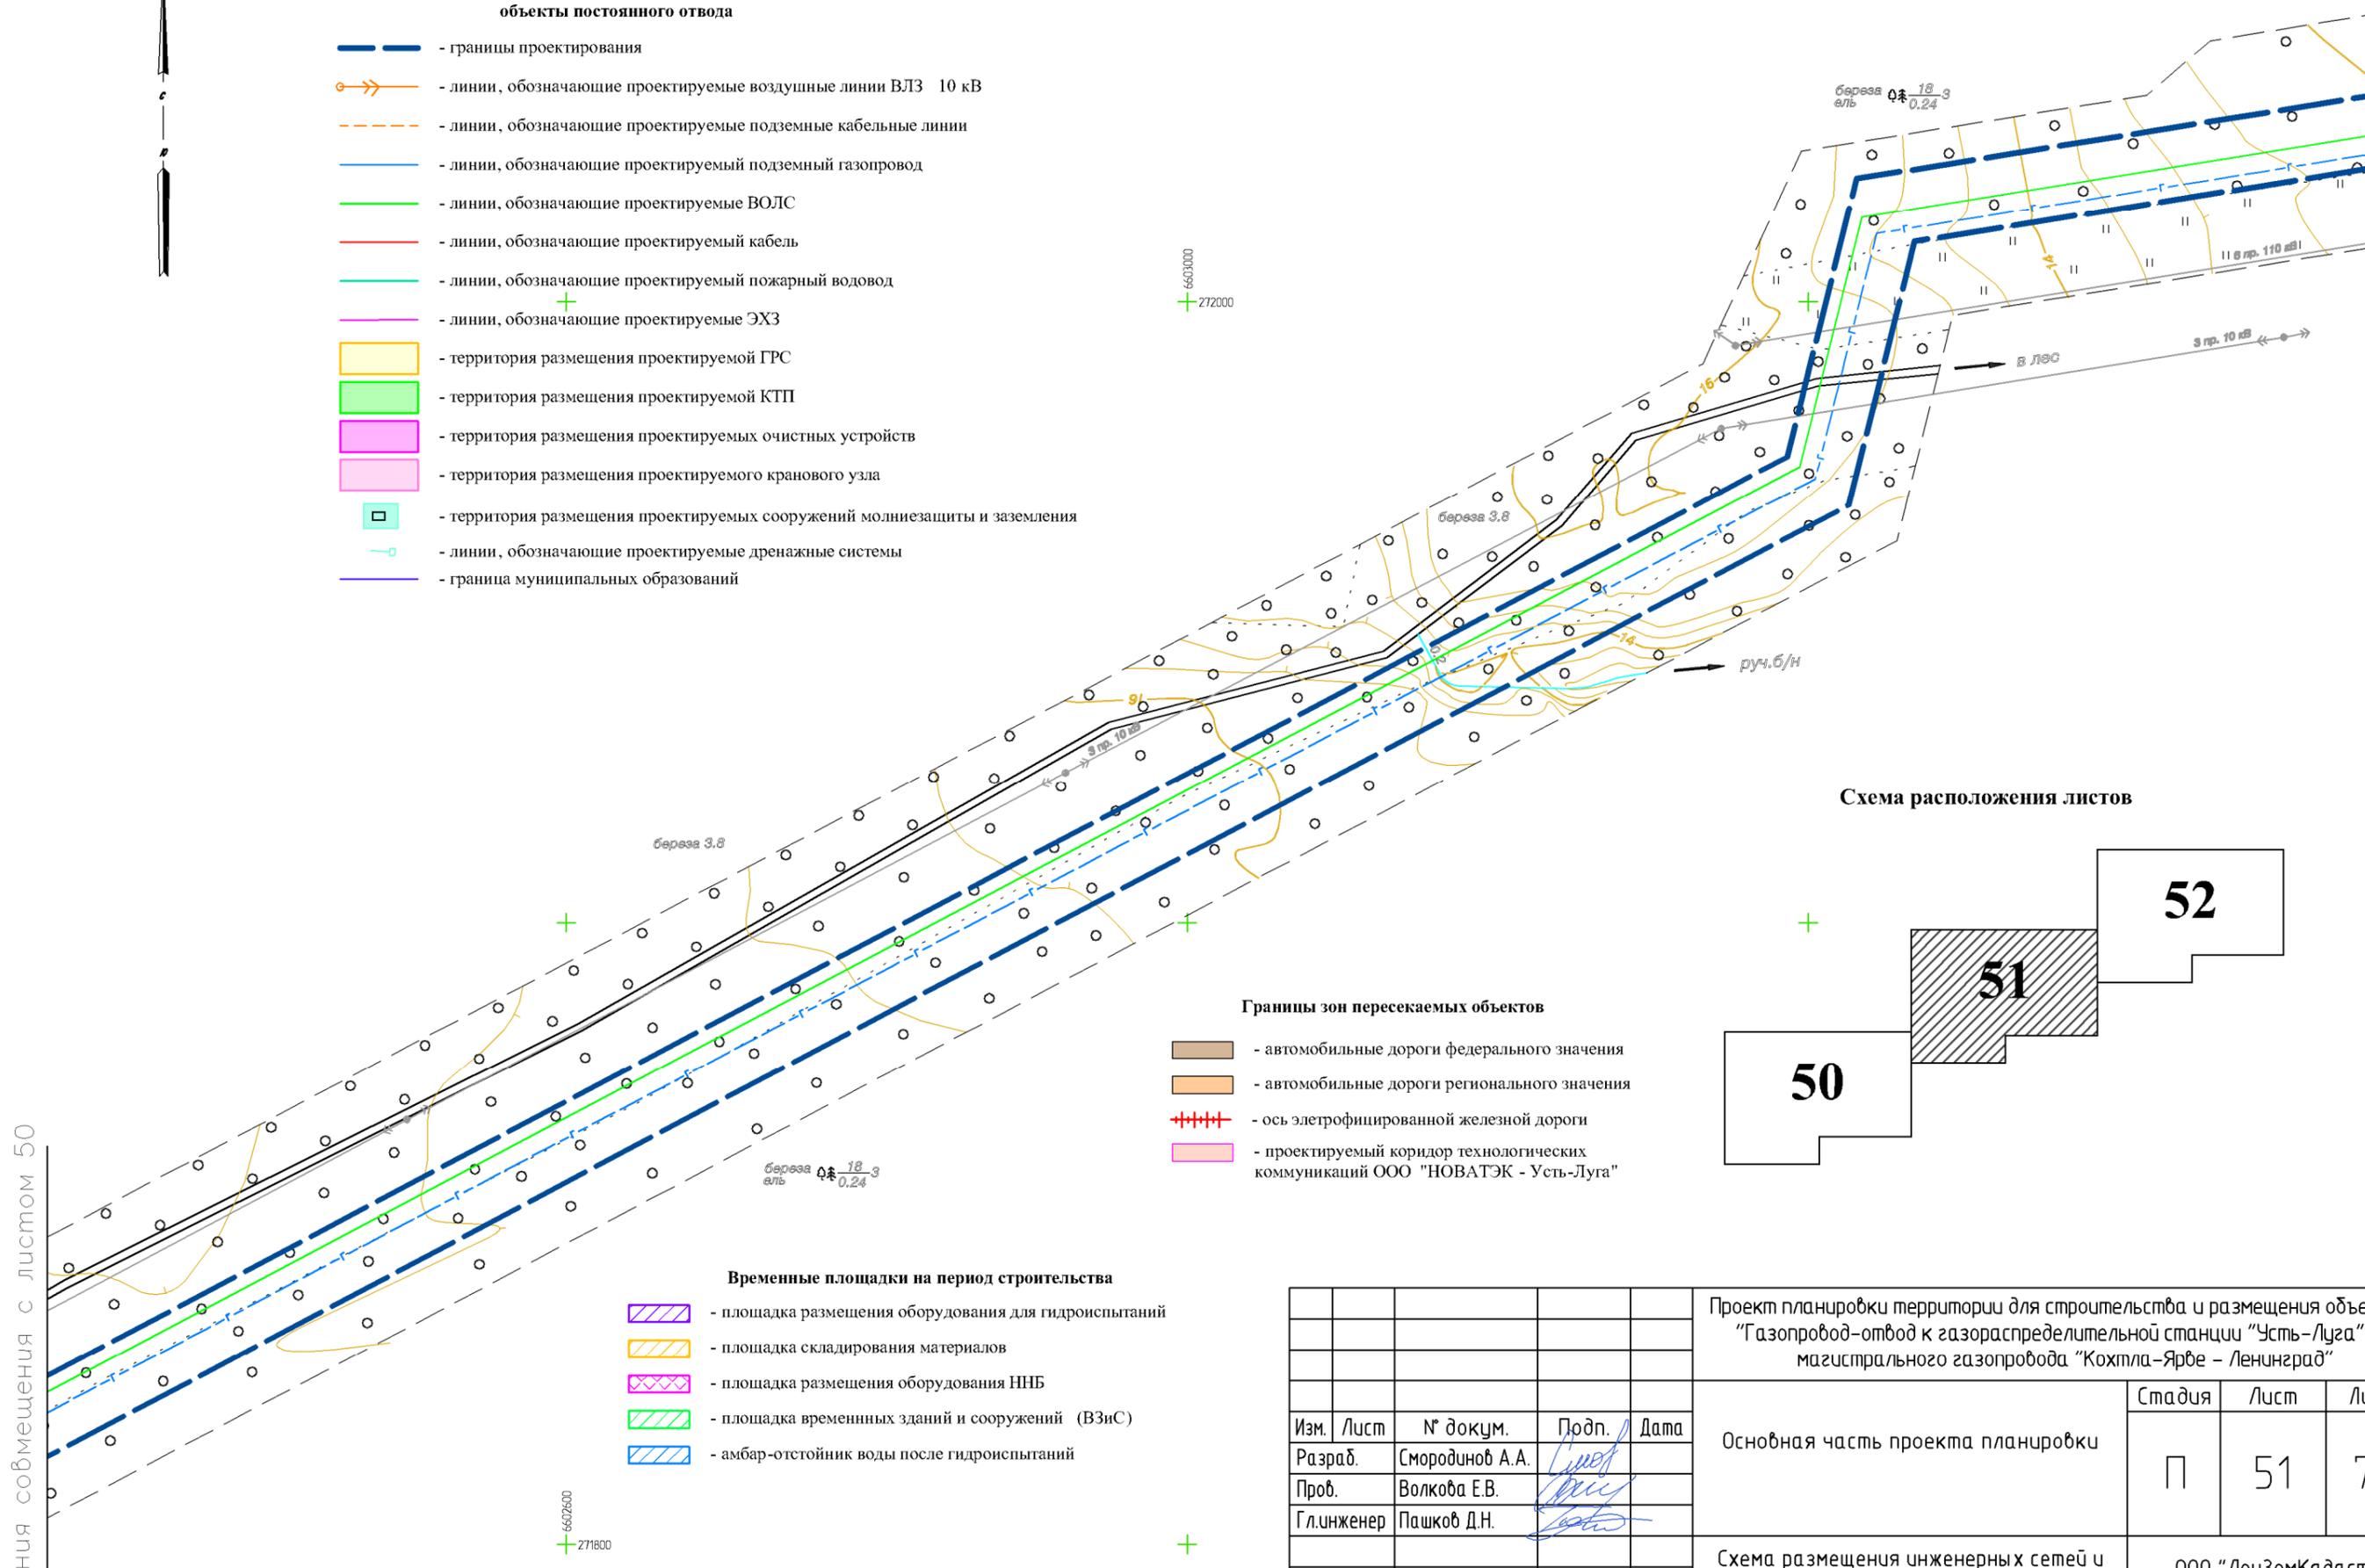


Схема расположения листов

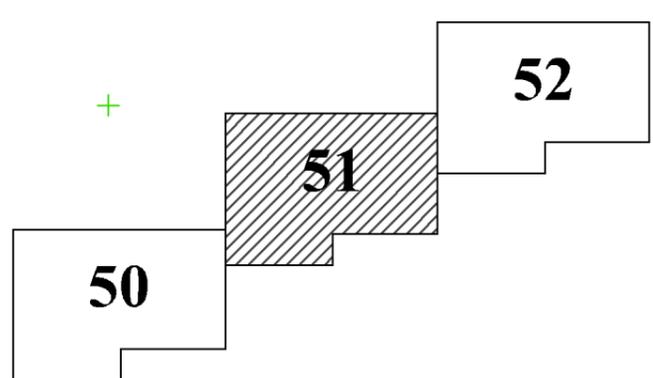

Границы зон пересекаемых объектов

- автомобильные дороги федерального значения
- автомобильные дороги регионального значения
- ось электрофицированной железной дороги
- проектируемый коридор технологических коммуникаций ООО "НОВАТЭК - Усть-Луга"

Временные площадки на период строительства

- площадка размещения оборудования для гидроиспытаний
- площадка складирования материалов
- площадка размещения оборудования ННБ
- площадка временных зданий и сооружений (ВЗиС)
- амбар-отстойник воды после гидроиспытаний

					Проект планировки территории для строительства и размещения объекта – "Газопровод-отвод к газораспределительной станции "Усть-Луга" от магистрального газопровода "Кохтла-Ярбе – Ленинград"			
Изм.	Лист	№ докум.	Подп.	Дата	Основная часть проекта планировки	Стадия	Лист	Листов
Разраб.	Смородинов А.А.		<i>Смородинов</i>			П	51	72
Проб.	Волкова Е.В.		<i>Волкова</i>					
Гл.инженер	Пашков Д.Н.		<i>Пашков</i>		Схема размещения инженерных сетей и сооружений М 1:2000	ООО "ЛенЗемКадастр" Санкт-Петербург, 2015 г.		
Ген.директор	Хайытмурадов Б.А.		<i>Хайытмурадов</i>					



**Условные обозначения:
объекты постоянного отвода**

- границы проектирования
- линии, обозначающие проектируемые воздушные линии ВЛЗ 10 кВ
- линии, обозначающие проектируемые подземные кабельные линии
- линии, обозначающие проектируемый подземный газопровод
- линии, обозначающие проектируемые ВОЛС
- линии, обозначающие проектируемый кабель
- линии, обозначающие проектируемый пожарный водовод
- линии, обозначающие проектируемые ЭХЗ
- территория размещения проектируемой ГРС
- территория размещения проектируемой КТП
- территория размещения проектируемых очистных устройств
- территория размещения проектируемого кранового узла
- территория размещения проектируемых сооружений молниезащиты и заземления
- линии, обозначающие проектируемые дренажные системы
- граница муниципальных образований

Границы зон пересекаемых объектов

- автомобильные дороги федерального значения
- автомобильные дороги регионального значения
- ось элетрофицированной железной дороги
- проектируемый коридор технологических коммуникаций ООО "НОВАТЭК - Усть-Луга"

Схема расположения листов

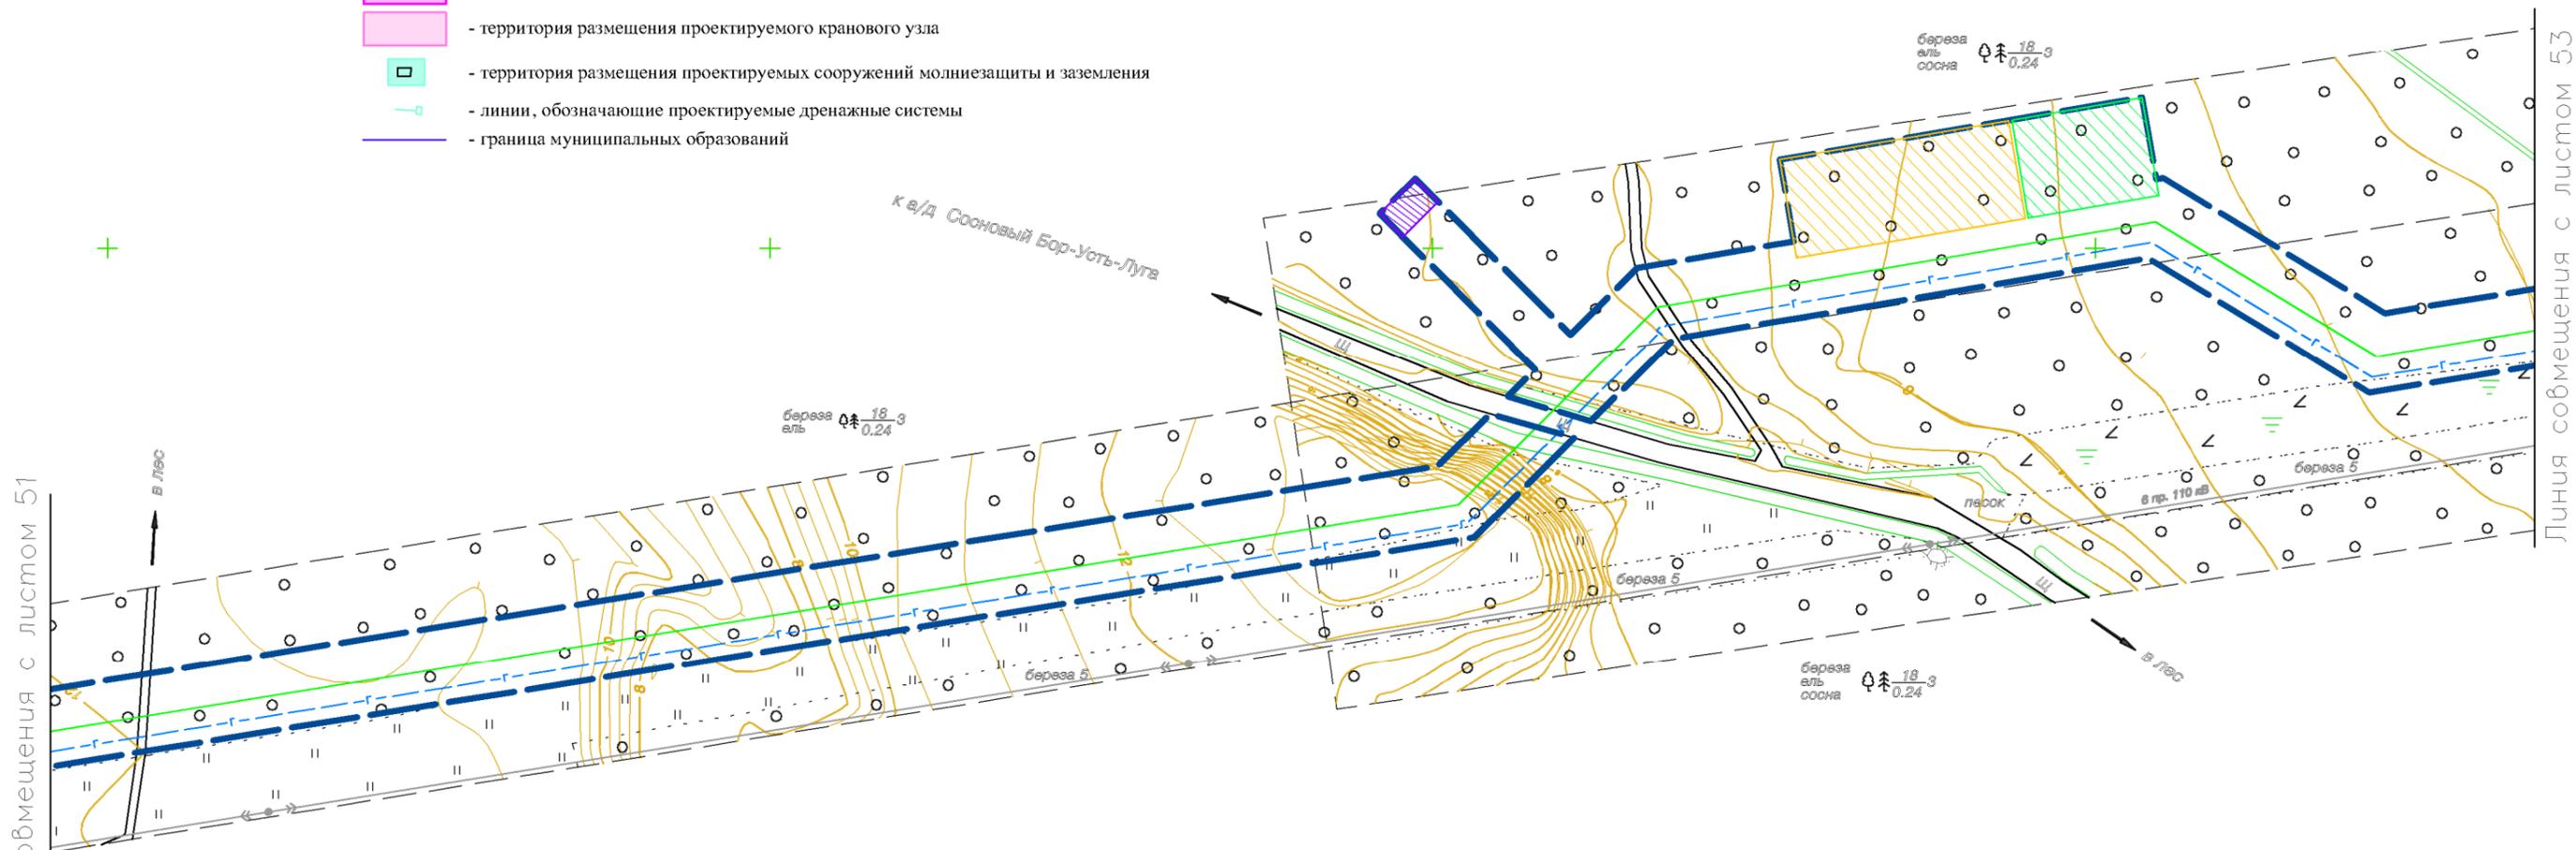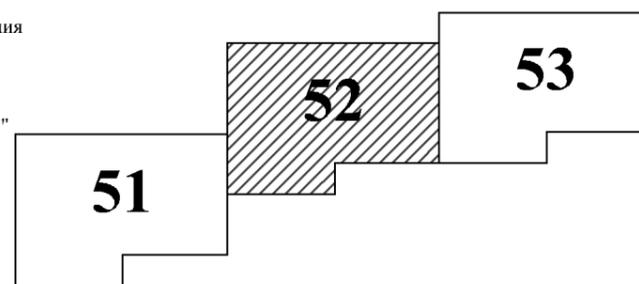

Временные площадки на период строительства


- площадка размещения оборудования для гидроиспытаний
- площадка складирования материалов
- площадка размещения оборудования ННБ
- площадка временных зданий и сооружений (ВЗиС)
- амбар-отстойник воды после гидроиспытаний

					Проект планировки территории для строительства и размещения объекта – "Газопровод-отвод к газораспределительной станции "Усть-Луга" от магистрального газопровода "Кохтла-Ярбе – Ленинград"			
Изм.	Лист	№ докум.	Подп.	Дата	Основная часть проекта планировки	Стадия	Лист	Листов
Разраб.	Смородинов А.А.		<i>Смор</i>			П	52	72
Проб.	Волкова Е.В.		<i>Вол</i>					
Гл.инженер	Пашков Д.Н.		<i>Паш</i>					
Ген.директор	Хайытмурадов Б.А.		<i>Хай</i>		Схема размещения инженерных сетей и сооружений М 1:2000		ООО "ЛенЗемКадастр" Санкт-Петербург, 2015 г.	

**Условные обозначения:
объекты постоянного отвода**


- границы проектирования
- линии, обозначающие проектируемые воздушные линии ВЛЗ 10 кВ
- линии, обозначающие проектируемые подземные кабельные линии
- линии, обозначающие проектируемый подземный газопровод
- линии, обозначающие проектируемые ВОЛС
- линии, обозначающие проектируемый кабель
- линии, обозначающие проектируемый пожарный водовод
- линии, обозначающие проектируемые ЭХЗ
- территория размещения проектируемой ГРС
- территория размещения проектируемой КТП
- территория размещения проектируемых очистных устройств
- территория размещения проектируемого кранового узла
- территория размещения проектируемых сооружений молниезащиты и заземления
- линии, обозначающие проектируемые дренажные системы
- граница муниципальных образований

Схема расположения листов

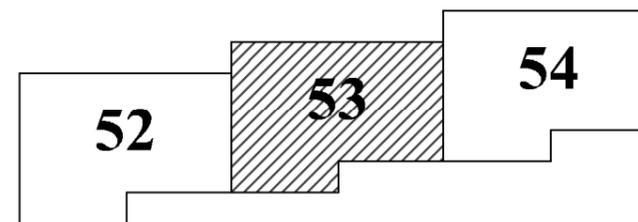

Границы зон пересекаемых объектов

- автомобильные дороги федерального значения
- автомобильные дороги регионального значения
- ось элетрофицированной железной дороги
- проектируемый коридор технологических коммуникаций ООО "НОВАТЭК - Усть-Луга"

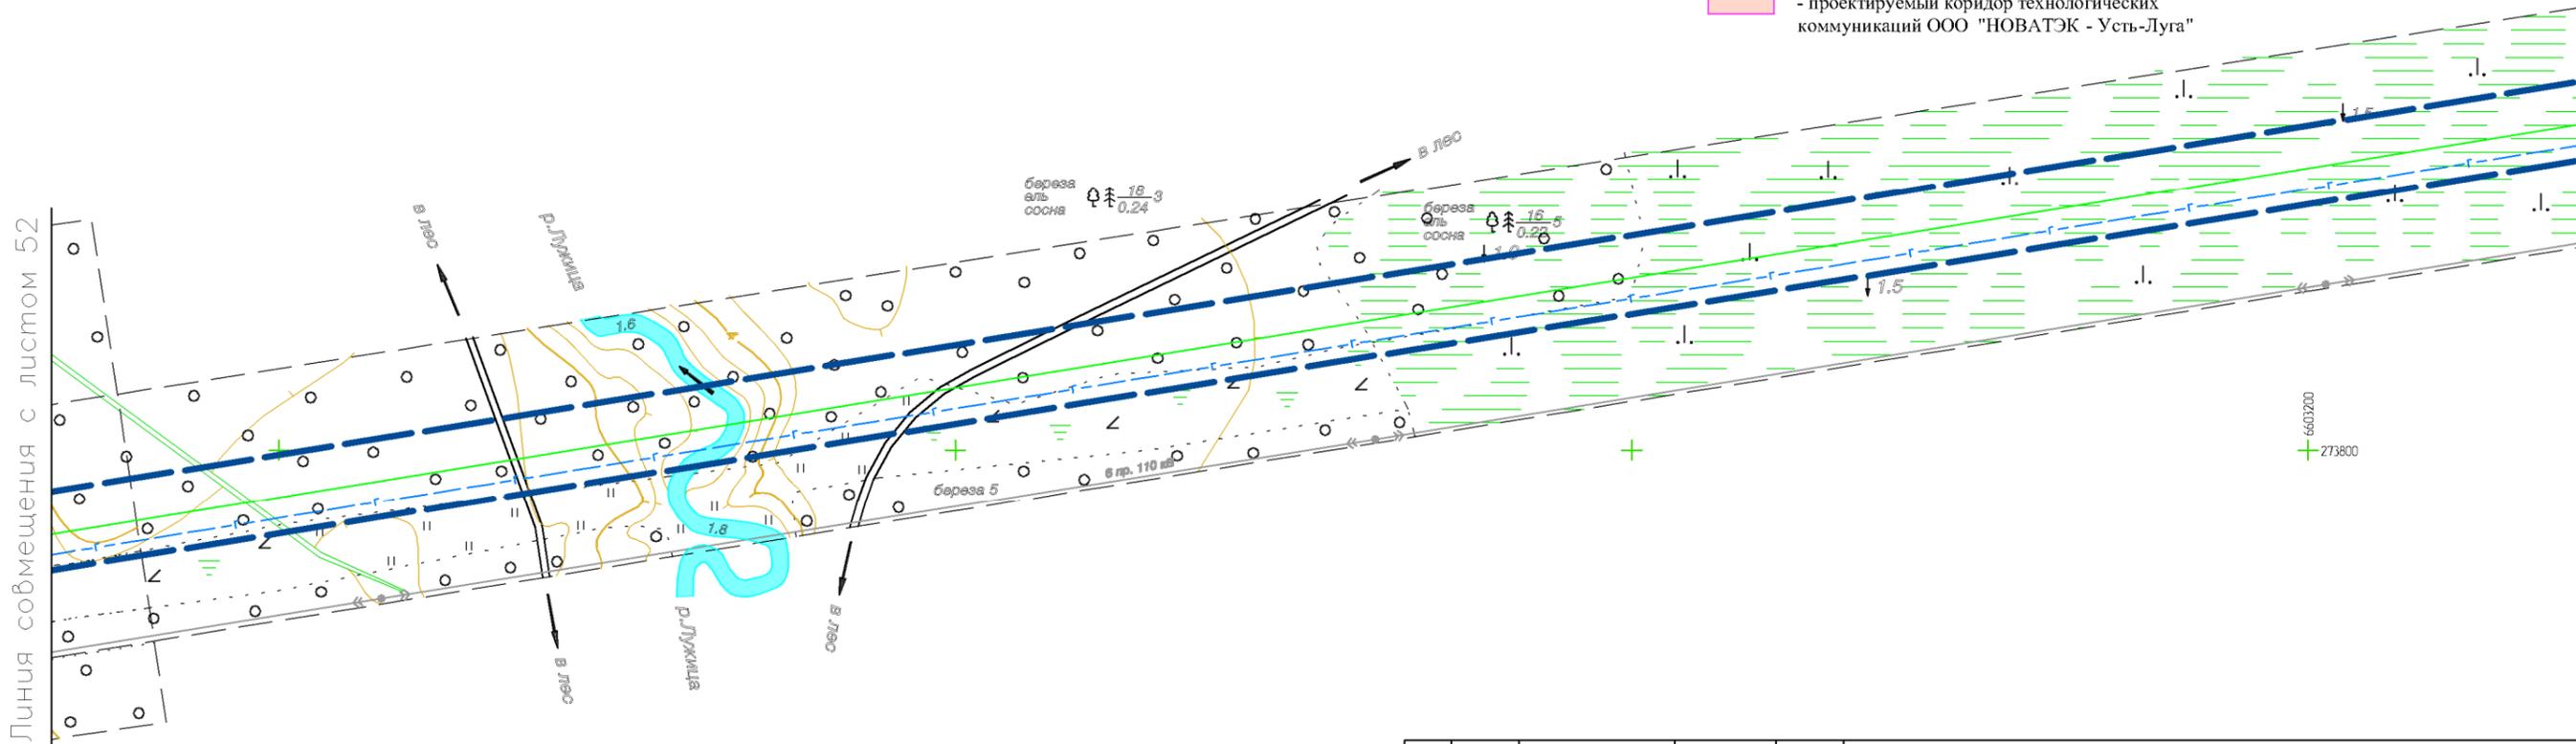

Временные площадки на период строительства

- площадка размещения оборудования для гидроиспытаний
- площадка складирования материалов
- площадка размещения оборудования ННБ
- площадка временных зданий и сооружений (ВЗиС)
- амбар-отстойник воды после гидроиспытаний

Линия совмещения с листом 52


Линия совмещения с листом 54

					Проект планировки территории для строительства и размещения объекта – "Газопровод-отвод к газораспределительной станции "Усть-Луга" от магистрального газопровода "Кохтла-Ярбе – Ленинград"			
Изм.	Лист	№ докум.	Подп.	Дата	Основная часть проекта планировки	Стадия	Лист	Листов
Разраб.	Смородинов А.А.		<i>Смородинов</i>			П	53	72
Проб.	Волкова Е.В.		<i>Волкова</i>					
Гл.инженер	Пашков Д.Н.		<i>Пашков</i>					
Ген.директор	Хайытмурадов Б.А.		<i>Хайытмурадов</i>		Схема размещения инженерных сетей и сооружений М 1:2000		ООО "ЛенЗемКадастр" Санкт-Петербург, 2015 г.	

**Условные обозначения:
объекты постоянного отвода**


-  - границы проектирования
-  - линии, обозначающие проектируемые воздушные линии ВЛЗ 10 кВ
-  - линии, обозначающие проектируемые подземные кабельные линии
-  - линии, обозначающие проектируемый подземный газопровод
-  - линии, обозначающие проектируемые ВОЛС
-  - линии, обозначающие проектируемый кабель
-  - линии, обозначающие проектируемый пожарный водовод
-  - линии, обозначающие проектируемые ЭХЗ
-  - территория размещения проектируемой ГРС
-  - территория размещения проектируемой КТП
-  - территория размещения проектируемых очистных устройств
-  - территория размещения проектируемого кранового узла
-  - территория размещения проектируемых сооружений молниезащиты и заземления
-  - линии, обозначающие проектируемые дренажные системы
-  - граница муниципальных образований

Схема расположения листов

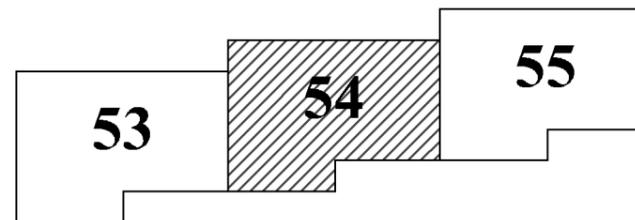

Линия совмещения с листом 53

Линия совмещения с листом 55

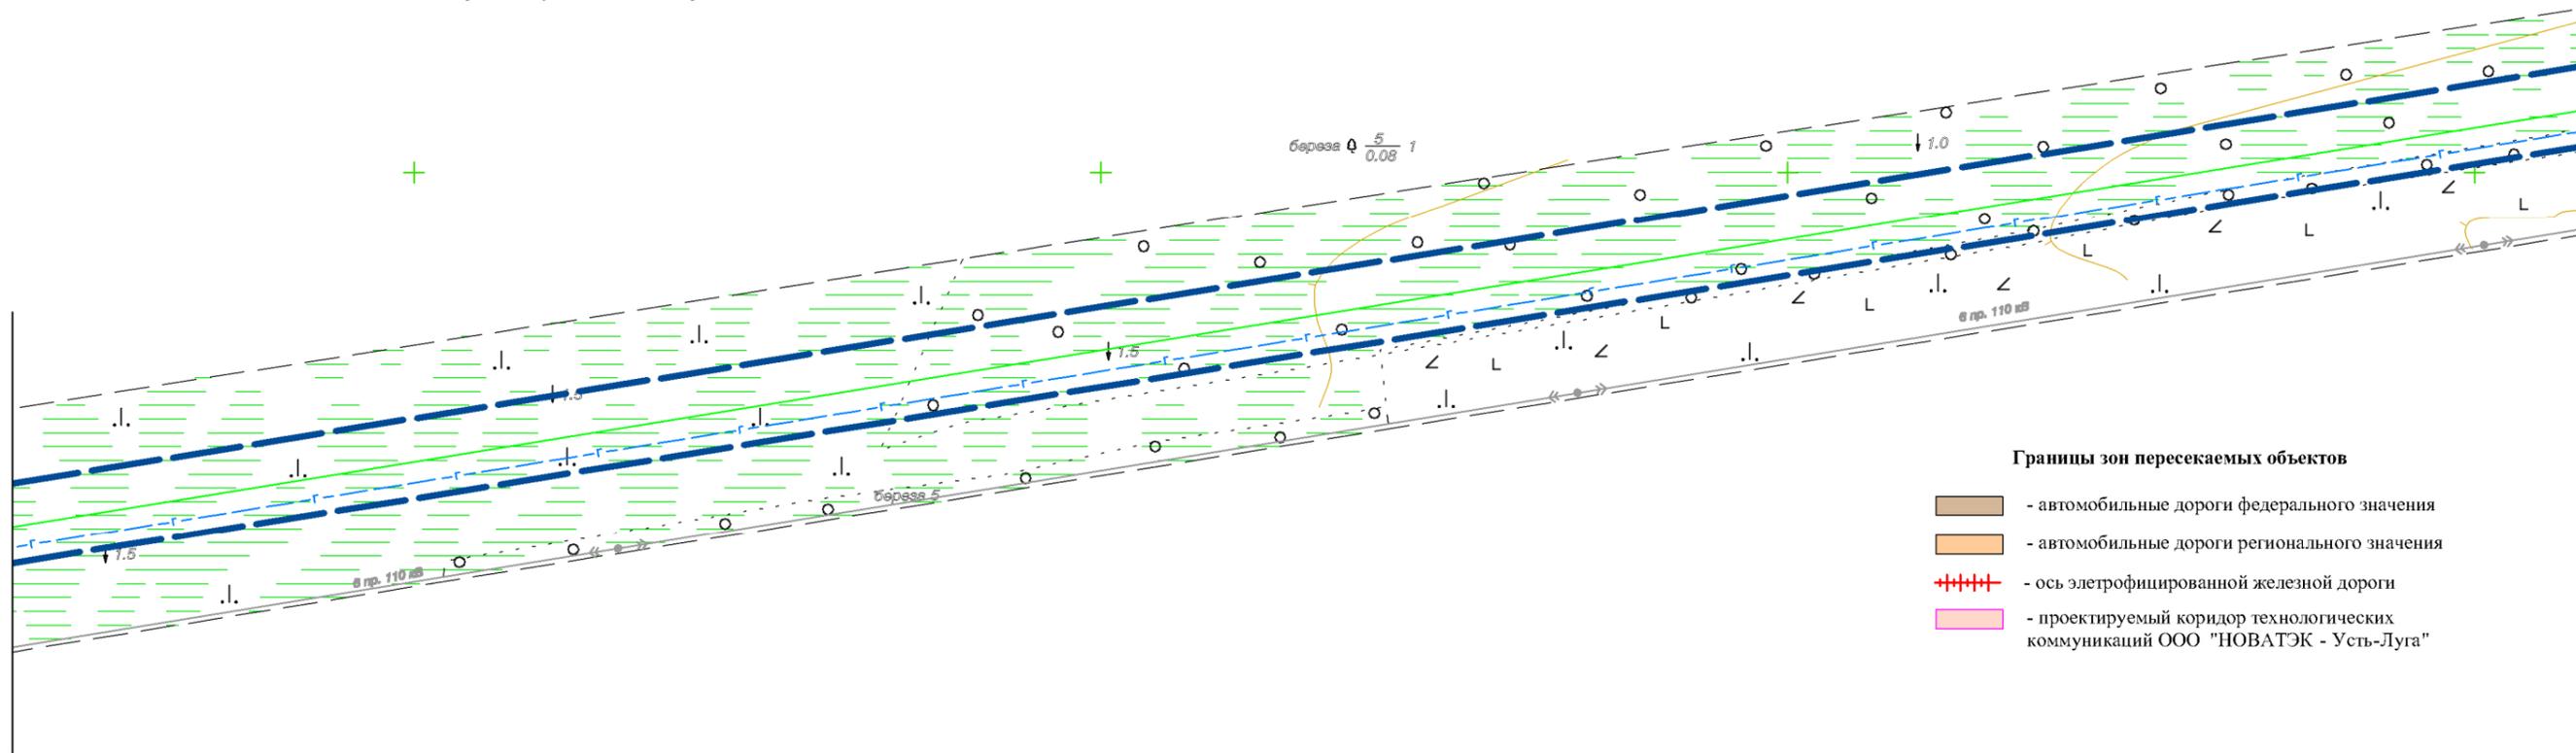

Границы зон пересекаемых объектов

-  - автомобильные дороги федерального значения
-  - автомобильные дороги регионального значения
-  - ось электрофицированной железной дороги
-  - проектируемый коридор технологических коммуникаций ООО "НОВАТЭК - Усть-Луга"

Временные площадки на период строительства

-  - площадка размещения оборудования для гидроиспытаний
-  - площадка складирования материалов
-  - площадка размещения оборудования ННБ
-  - площадка временных зданий и сооружений (ВЗиС)
-  - амбар-отстойник воды после гидроиспытаний

					Проект планировки территории для строительства и размещения объекта – "Газопровод-отвод к газораспределительной станции "Усть-Луга" от магистрального газопровода "Кохтла-Ярбе – Ленинград"			
Изм.	Лист	№ докум.	Подп.	Дата	Основная часть проекта планировки	Стадия	Лист	Листов
Разраб.	Смородинов А.А.		<i>Смородинов</i>			П	54	72
Проб.	Волкова Е.В.		<i>Волкова</i>					
Гл.инженер	Пашков Д.Н.		<i>Пашков</i>					
Ген.директор	Хайытмурадов Б.А.		<i>Хайытмурадов</i>		Схема размещения инженерных сетей и сооружений М 1:2000	ООО "ЛенЗемКадастр" Санкт-Петербург, 2015 г.		

Перб. примен.

Спраб. №

Подп. и дата

Инб. № дубл.

Взам. инб. №


Подп. и дата

Инб. № подл.

**Условные обозначения:
объекты постоянного отвода**


- границы проектирования
- линии, обозначающие проектируемые воздушные линии ВЛЗ 10 кВ
- линии, обозначающие проектируемые подземные кабельные линии
- линии, обозначающие проектируемый подземный газопровод
- линии, обозначающие проектируемые ВОЛС
- линии, обозначающие проектируемый кабель
- линии, обозначающие проектируемый пожарный водовод
- линии, обозначающие проектируемые ЭХЗ
- территория размещения проектируемой ГРС
- территория размещения проектируемой КТП
- территория размещения проектируемых очистных устройств
- территория размещения проектируемого кранового узла
- территория размещения проектируемых сооружений молниезащиты и заземления
- линии, обозначающие проектируемые дренажные системы
- граница муниципальных образований

Схема расположения листов

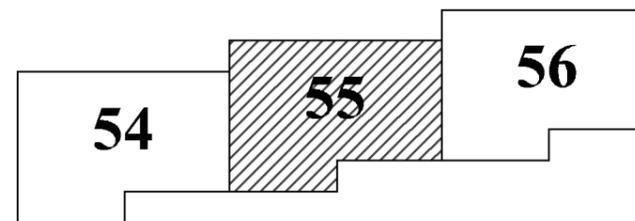

Линия совмещения с листом 54

Линия совмещения с листом 56

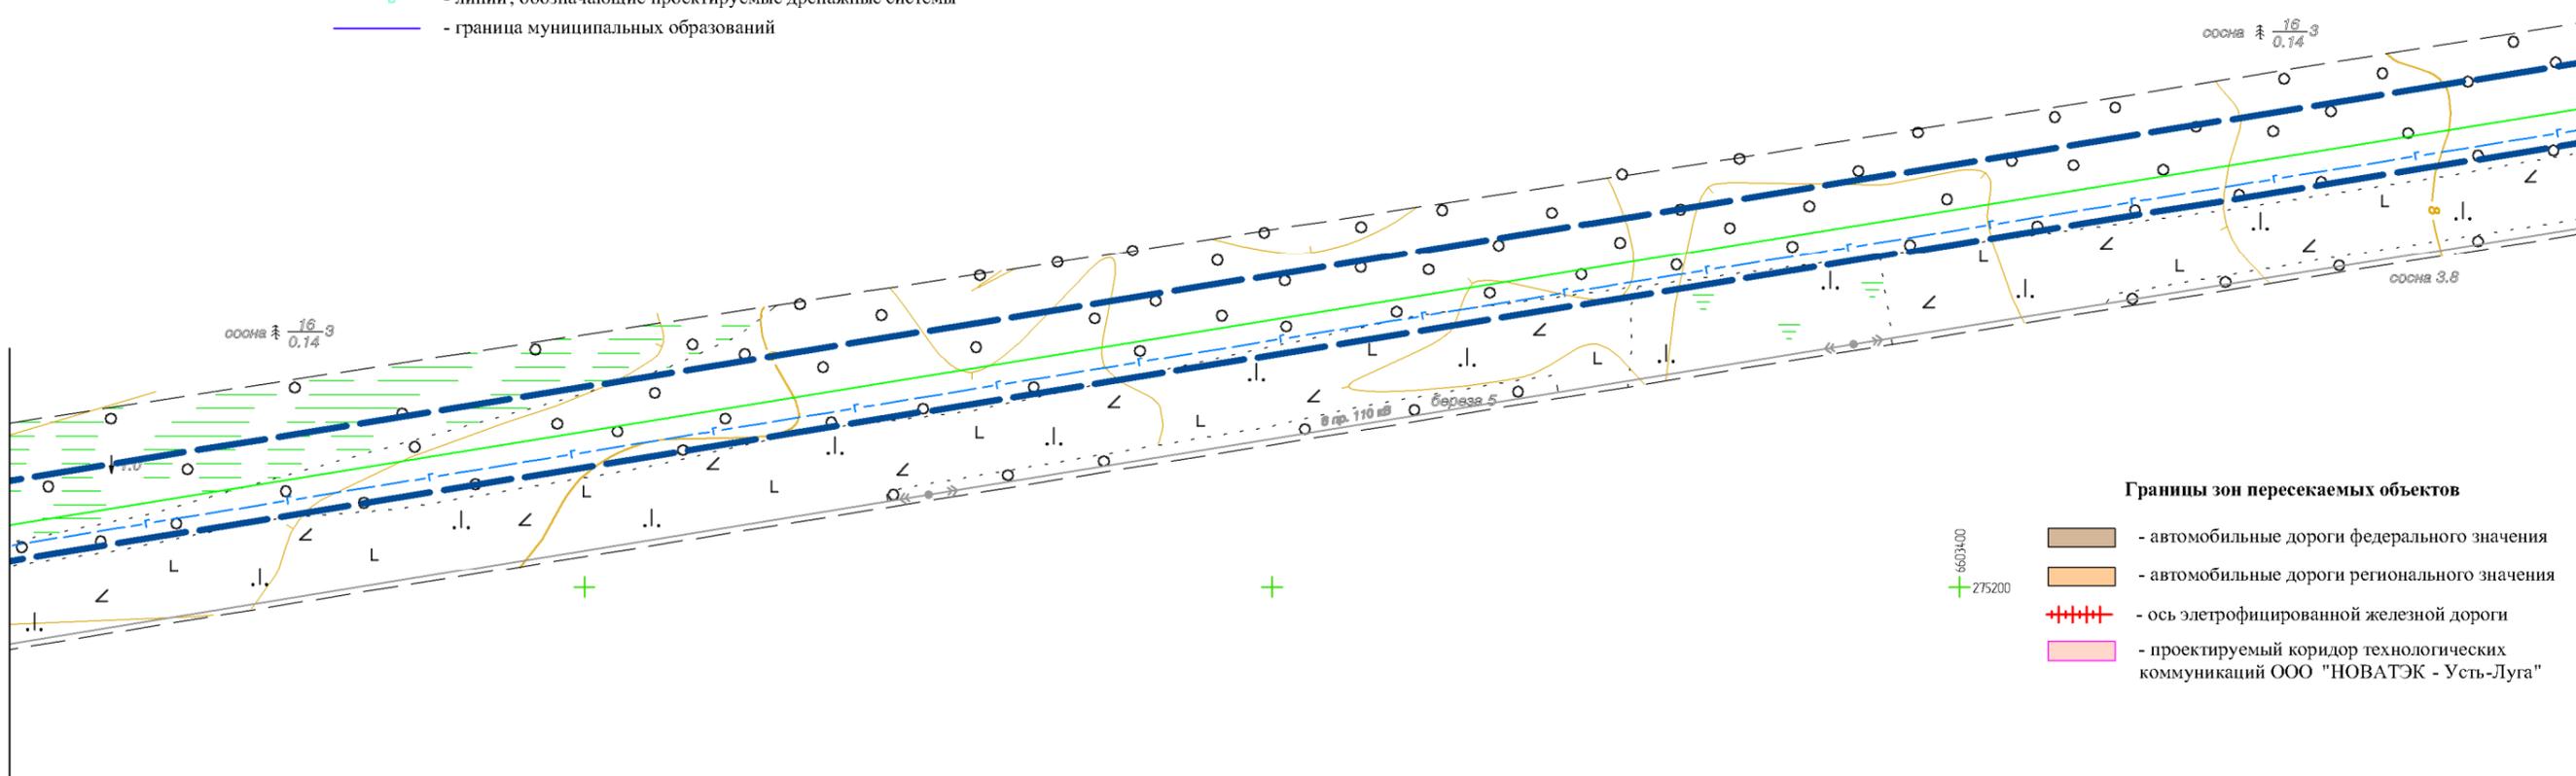

Границы зон пересекаемых объектов

- автомобильные дороги федерального значения
- автомобильные дороги регионального значения
- ось электрофицированной железной дороги
- проектируемый коридор технологических коммуникаций ООО "НОВАТЭК - Усть-Луга"

Временные площадки на период строительства

- площадка размещения оборудования для гидроиспытаний
- площадка складирования материалов
- площадка размещения оборудования ННБ
- площадка временных зданий и сооружений (ВЗиС)
- амбар-отстойник воды после гидроиспытаний

					Проект планировки территории для строительства и размещения объекта – "Газопровод-отвод к газораспределительной станции "Усть-Луга" от магистрального газопровода "Кохтла-Ярве – Ленинград"			
Изм.	Лист	№ докум.	Подп.	Дата	Основная часть проекта планировки	Стадия	Лист	Листов
Разраб.		Смородинов А.А.	<i>Смородинов</i>			П	55	72
Проб.		Волкова Е.В.	<i>Волкова</i>					
Гл.инженер		Пашков Д.Н.	<i>Пашков</i>					
Ген.директор		Хайытмурадов Б.А.	<i>Хайытмурадов</i>		Схема размещения инженерных сетей и сооружений М 1:2000	ООО "ЛенЗемКадастр" Санкт-Петербург, 2015 г.		

Перб. примен.

Спраб. №

Подп. и дата

Инб. № дубл.

Взам. инб. №


Подп. и дата

Инб. № подл.

**Условные обозначения:
объекты постоянного отвода**


- границы проектирования
- линии, обозначающие проектируемые воздушные линии ВЛЗ 10 кВ
- линии, обозначающие проектируемые подземные кабельные линии
- линии, обозначающие проектируемый подземный газопровод
- линии, обозначающие проектируемые ВОЛС
- линии, обозначающие проектируемый кабель
- линии, обозначающие проектируемый пожарный водовод
- линии, обозначающие проектируемые ЭХЗ
- территория размещения проектируемой ГРС
- территория размещения проектируемой КТП
- территория размещения проектируемых очистных устройств
- территория размещения проектируемого кранового узла
- территория размещения проектируемых сооружений молниезащиты и заземления
- линии, обозначающие проектируемые дренажные системы
- граница муниципальных образований

Схема расположения листов

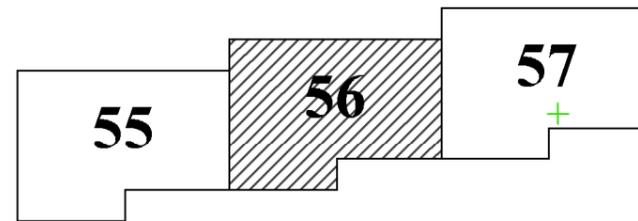

Линия совмещения с листом 55

Линия совмещения с листом 57

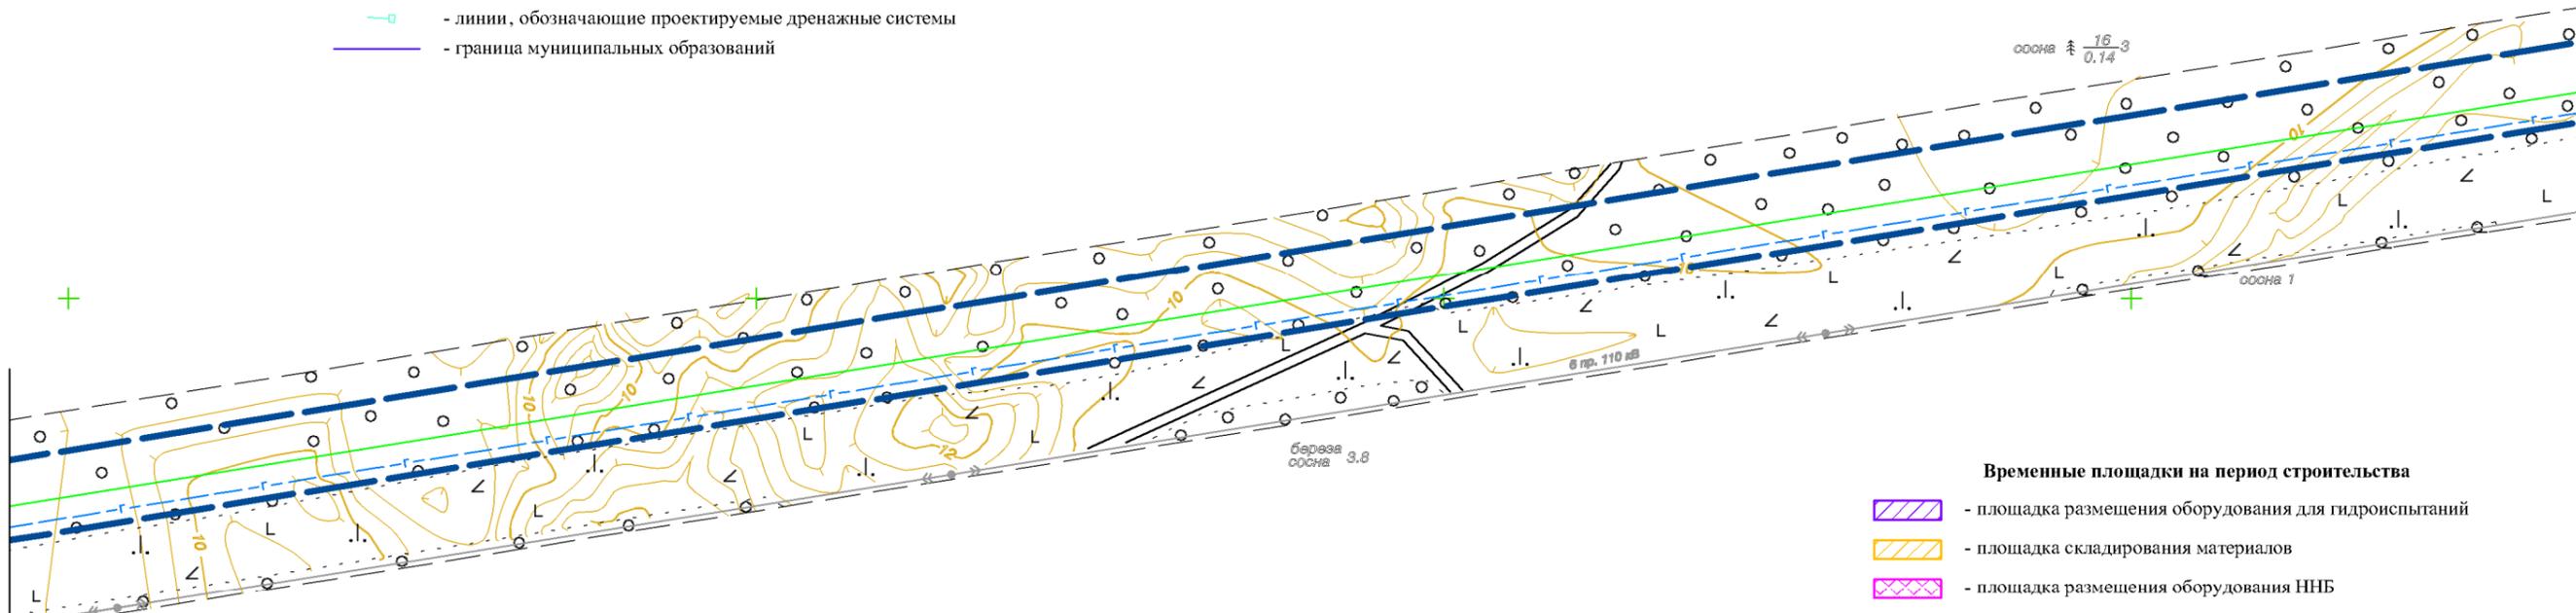

Границы зон пересекаемых объектов

- автомобильные дороги федерального значения
- автомобильные дороги регионального значения
- ось электрофицированной железной дороги
- проектируемый коридор технологических коммуникаций ООО "НОВАТЭК - Усть-Луга"

Временные площадки на период строительства

- площадка размещения оборудования для гидроиспытаний
- площадка складирования материалов
- площадка размещения оборудования ННБ
- площадка временных зданий и сооружений (ВЗиС)
- амбар-отстойник воды после гидроиспытаний

					Проект планировки территории для строительства и размещения объекта – "Газопровод-отвод к газораспределительной станции "Усть-Луга" от магистрального газопровода "Кохтла-Ярбе – Ленинград"			
Изм.	Лист	№ докум.	Подп.	Дата	Основная часть проекта планировки	Стадия	Лист	Листов
Разраб.	Смородинов А.А.		<i>Смор</i>			П	56	72
Проб.	Волкова Е.В.		<i>Вол</i>					
Гл.инженер	Пашков Д.Н.		<i>Паш</i>					
Ген.директор	Хайытмурадов Б.А.		<i>Хай</i>		Схема размещения инженерных сетей и сооружений М 1:2000	ООО "ЛенЗемКадастр" Санкт-Петербург, 2015 г.		

Перб. примен.

Спраб. №

Подп. и дата

Инб. № дубл.

Взам. инб. №

Подп. и дата

Инб. № подл.


**Условные обозначения:
объекты постоянного отвода**

- границы проектирования
- линии, обозначающие проектируемые воздушные линии ВЛЗ 10 кВ
- линии, обозначающие проектируемые подземные кабельные линии
- линии, обозначающие проектируемый подземный газопровод
- линии, обозначающие проектируемые ВОЛС
- линии, обозначающие проектируемый кабель
- линии, обозначающие проектируемый пожарный водовод
- линии, обозначающие проектируемые ЭХЗ
- территория размещения проектируемой ГРС
- территория размещения проектируемой КТП
- территория размещения проектируемых очистных устройств
- территория размещения проектируемого кранового узла
- территория размещения проектируемых сооружений молниезащиты и заземления
- линии, обозначающие проектируемые дренажные системы
- граница муниципальных образований

6603800
+ 276200

основн $\frac{18}{0.20}$

Схема расположения листов

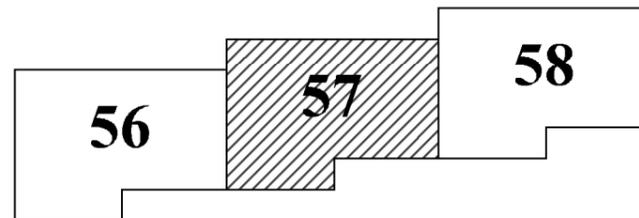

Линия совмещения с листом 56

Линия совмещения с листом 58

Границы зон пересекаемых объектов

- автомобильные дороги федерального значения
- автомобильные дороги регионального значения
- ось электрофицированной железной дороги
- проектируемый коридор технологических коммуникаций ООО "НОВАТЭК - Усть-Луга"

6603600
+ 276600

Временные площадки на период строительства

- площадка размещения оборудования для гидроиспытаний
- площадка складирования материалов
- площадка размещения оборудования ННБ
- площадка временных зданий и сооружений (ВЗиС)
- амбар-отстойник воды после гидроиспытаний

					Проект планировки территории для строительства и размещения объекта - "Газопровод-отвод к газораспределительной станции "Усть-Луга" от магистрального газопровода "Кохтла-Ярбе - Ленинград"		
					Основная часть проекта планировки		
Изм.	Лист	№ докум.	Подп.	Дата	Стадия	Лист	Листов
Разраб.		Смородинов А.А.	<i>Смор</i>		П	57	72
Проб.		Волкова Е.В.	<i>Вол</i>				
Гл.инженер		Пашков Д.Н.	<i>Паш</i>				
					Схема размещения инженерных сетей и сооружений М 1:2000		
					ООО "ЛенЗемКадастр" Санкт-Петербург, 2015 г.		

Перб. примен.

Справ. №

Подп. и дата

Инб. № дубл.

Взам. инб. №


Подп. и дата

Инб. № подл.

**Условные обозначения:
объекты постоянного отвода**


- границы проектирования
- линии, обозначающие проектируемые воздушные линии ВЛЗ 10 кВ
- линии, обозначающие проектируемые подземные кабельные линии
- линии, обозначающие проектируемый подземный газопровод
- линии, обозначающие проектируемые ВОЛС
- линии, обозначающие проектируемый кабель
- линии, обозначающие проектируемый пожарный водовод
- линии, обозначающие проектируемые ЭХЗ
- территория размещения проектируемой ГРС
- территория размещения проектируемой КТП
- территория размещения проектируемых очистных устройств
- территория размещения проектируемого кранового узла
- территория размещения проектируемых сооружений молниезащиты и заземления
- линии, обозначающие проектируемые дренажные системы
- граница муниципальных образований

Схема расположения листов

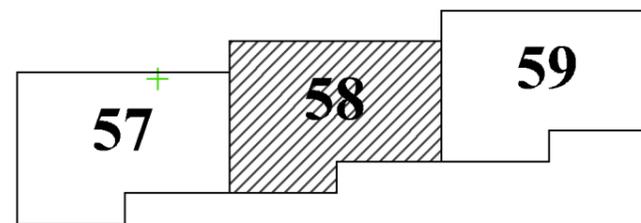

Линия со смещением с листом 57

Линия со смещением с листом 59

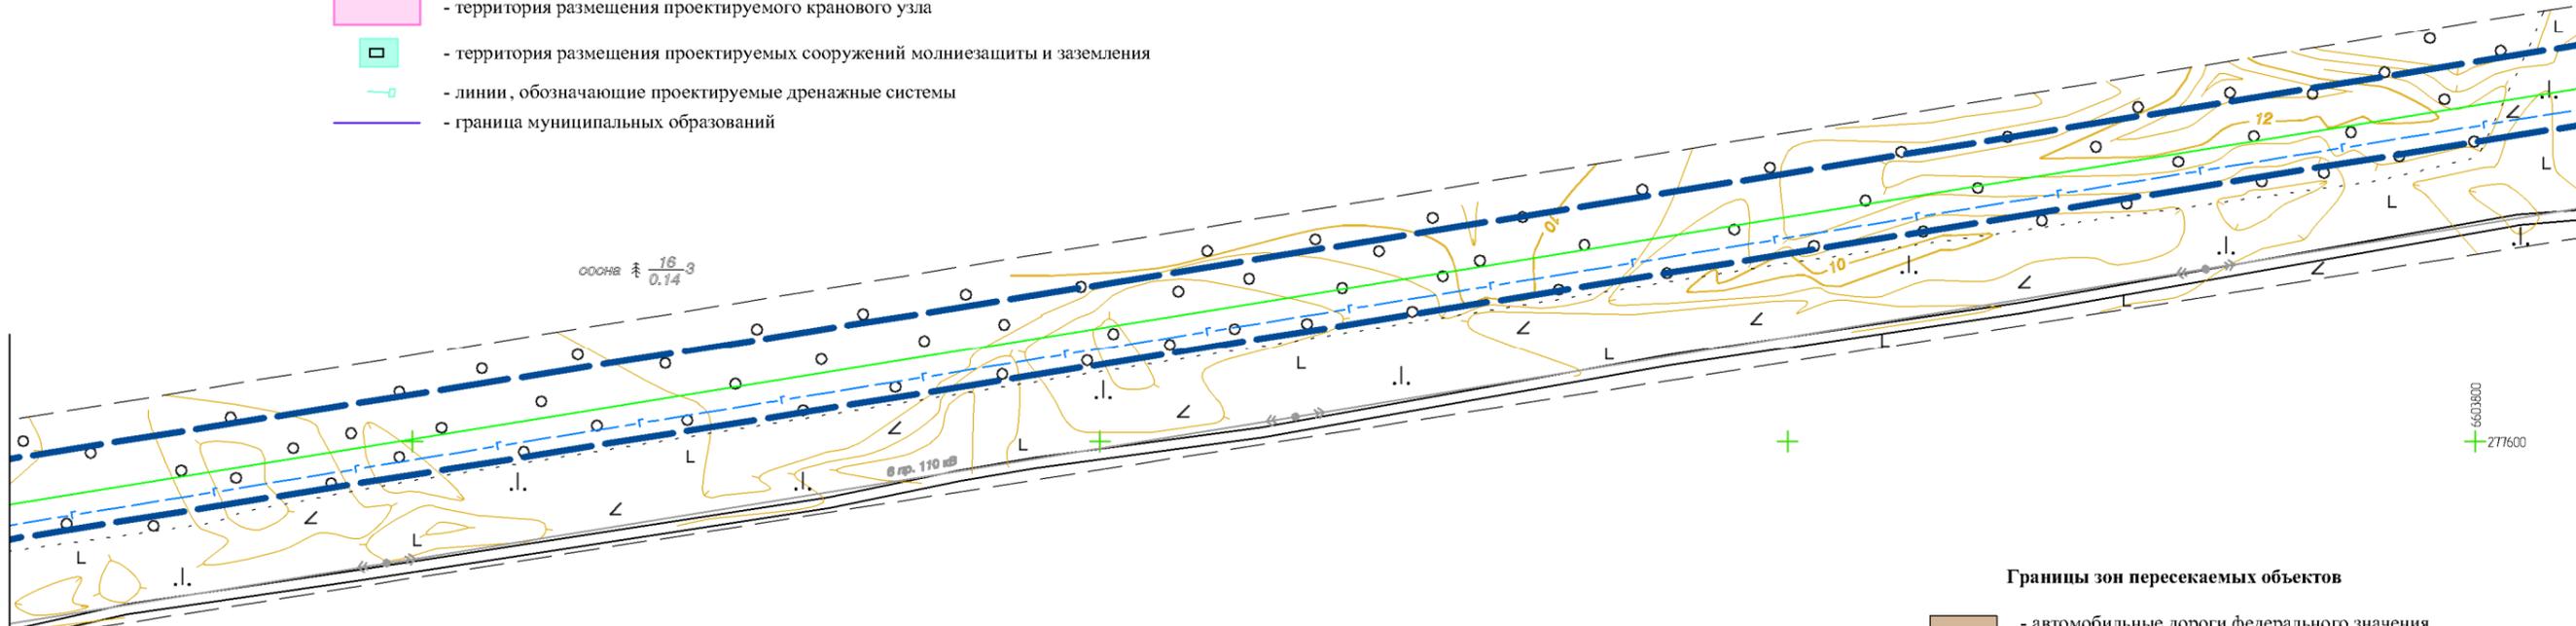

Границы зон пересекаемых объектов

- автомобильные дороги федерального значения
- автомобильные дороги регионального значения
- ось электрофицированной железной дороги
- проектируемый коридор технологических коммуникаций ООО "НОВАТЭК - Усть-Луга"

Временные площадки на период строительства

- площадка размещения оборудования для гидроиспытаний
- площадка складирования материалов
- площадка размещения оборудования ННБ
- площадка временных зданий и сооружений (ВЗиС)
- амбар-отстойник воды после гидроиспытаний

					Проект планировки территории для строительства и размещения объекта – "Газопровод-отвод к газораспределительной станции "Усть-Луга" от магистрального газопровода "Кохтила-Ярбе – Ленинград"			
Изм.	Лист	№ докум.	Подп.	Дата	Основная часть проекта планировки	Стадия	Лист	Листов
Разраб.	Смородинов А.А.		<i>Смородинов</i>			П	58	72
Проб.	Волкова Е.В.		<i>Волкова</i>					
Гл.инженер	Пашков Д.Н.		<i>Пашков</i>		Схема размещения инженерных сетей и сооружений М 1:2000	ООО "ЛенЗемКадастр" Санкт-Петербург, 2015 г.		
Ген.директор	Хайытмурадов Б.А.		<i>Хайытмурадов</i>					

Перв. примен.

Справ. №

Подп. и дата

Инв. № дубл.

Взам. инв. №

Подп. и дата

Инв. № подл.

**Условные обозначения:
объекты постоянного отвода**

- границы проектирования
- линии, обозначающие проектируемые воздушные линии ВЛЗ 10 кВ
- линии, обозначающие проектируемые подземные кабельные линии
- линии, обозначающие проектируемый подземный газопровод
- линии, обозначающие проектируемые ВОЛС
- линии, обозначающие проектируемый кабель
- линии, обозначающие проектируемый пожарный водовод
- линии, обозначающие проектируемые ЭХЗ
- территория размещения проектируемой ГРС
- территория размещения проектируемой КТП
- территория размещения проектируемых очистных устройств
- территория размещения проектируемого кранового узла
- территория размещения проектируемых сооружений молниезащиты и заземления
- линии, обозначающие проектируемые дренажные системы
- граница муниципальных образований

Границы зон пересекаемых объектов

- автомобильные дороги федерального значения
- автомобильные дороги регионального значения
- ось элетрофицированной железной дороги
- проектируемый коридор технологических коммуникаций ООО "НОВАТЭК - Усть-Луга"

Линия со смещением с листом 58

Линия со смещением с листом 60


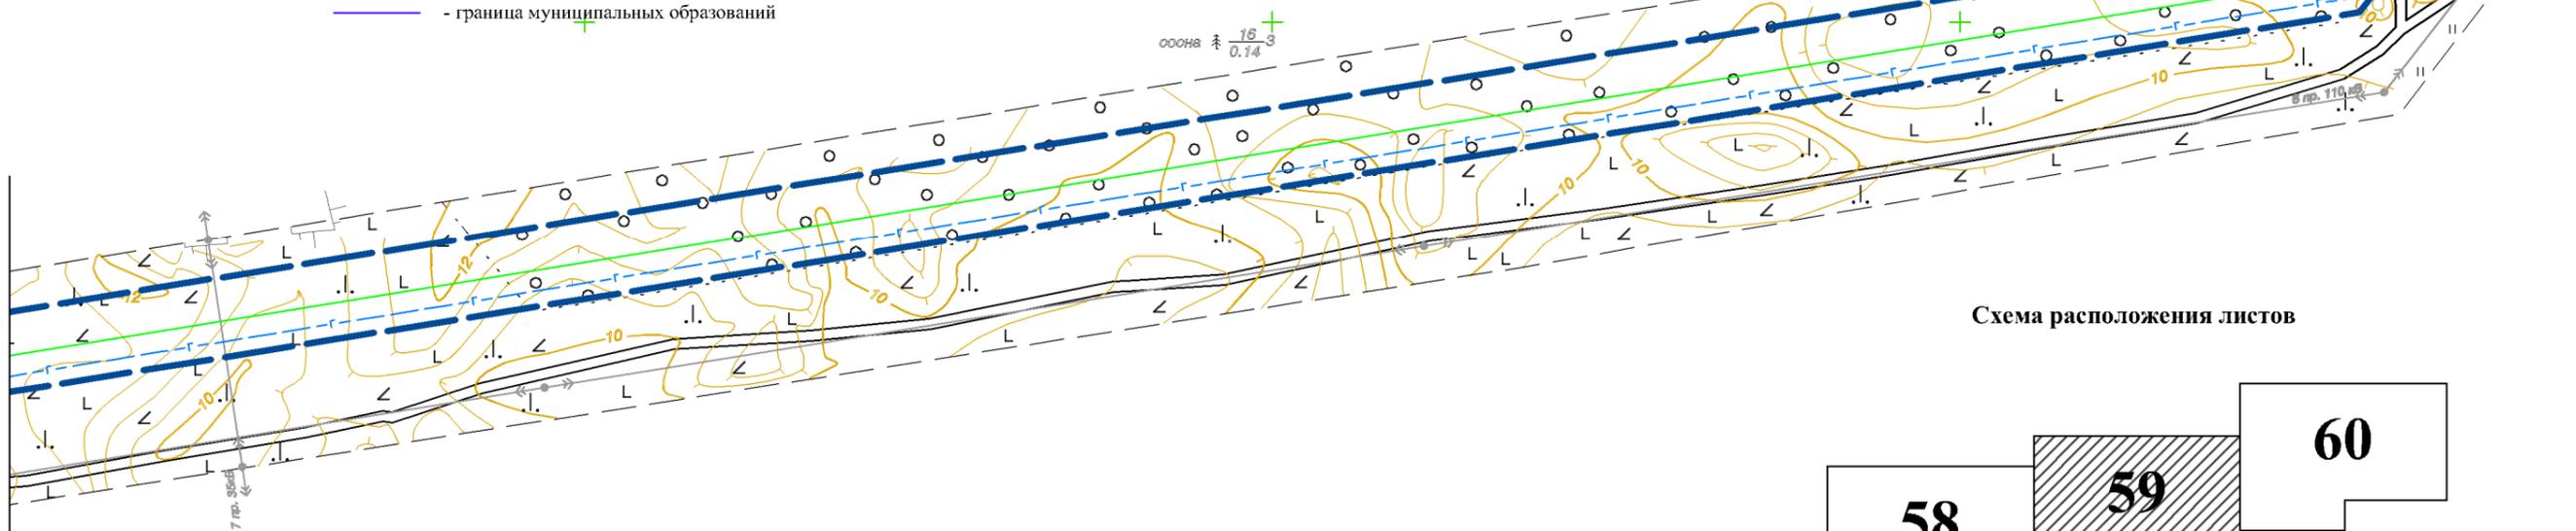


Схема расположения листов

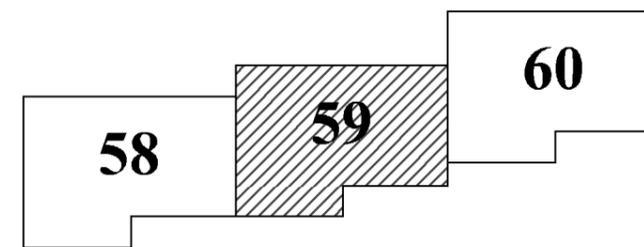

Временные площадки на период строительства


- площадка размещения оборудования для гидротиспытаний
- площадка складирования материалов
- площадка размещения оборудования ННБ
- площадка временных зданий и сооружений (ВЗиС)
- амбар-отстойник воды после гидротиспытаний

					Проект планировки территории для строительства и размещения объекта – "Газопровод-отвод к газораспределительной станции "Усть-Луга" от магистрального газопровода "Кохтла-Ярбе – Ленинград"			
Изм.	Лист	№ докум.	Подп.	Дата	Основная часть проекта планировки	Стадия	Лист	Листов
Разраб.	Смородинов А.А.		<i>Смородинов</i>			П	59	72
Проб.	Волкова Е.В.		<i>Волкова</i>					
Гл.инженер	Пашков Д.Н.		<i>Пашков</i>		Схема размещения инженерных сетей и сооружений М 1:2000	ООО "ЛенЗемКадастр" Санкт-Петербург, 2015 г.		
Ген.директор	Хайытмурадов Б.А.		<i>Хайытмурадов</i>					

Перб. примен.	Справ. №	Подп. и дата	Инв. № дубл.	Взам. инв. №	Подп. и дата	Инв. № подл.
---------------	----------	--------------	--------------	--------------	--------------	--------------

Линия совмещения с листом 59


Линия совмещения с листом 61

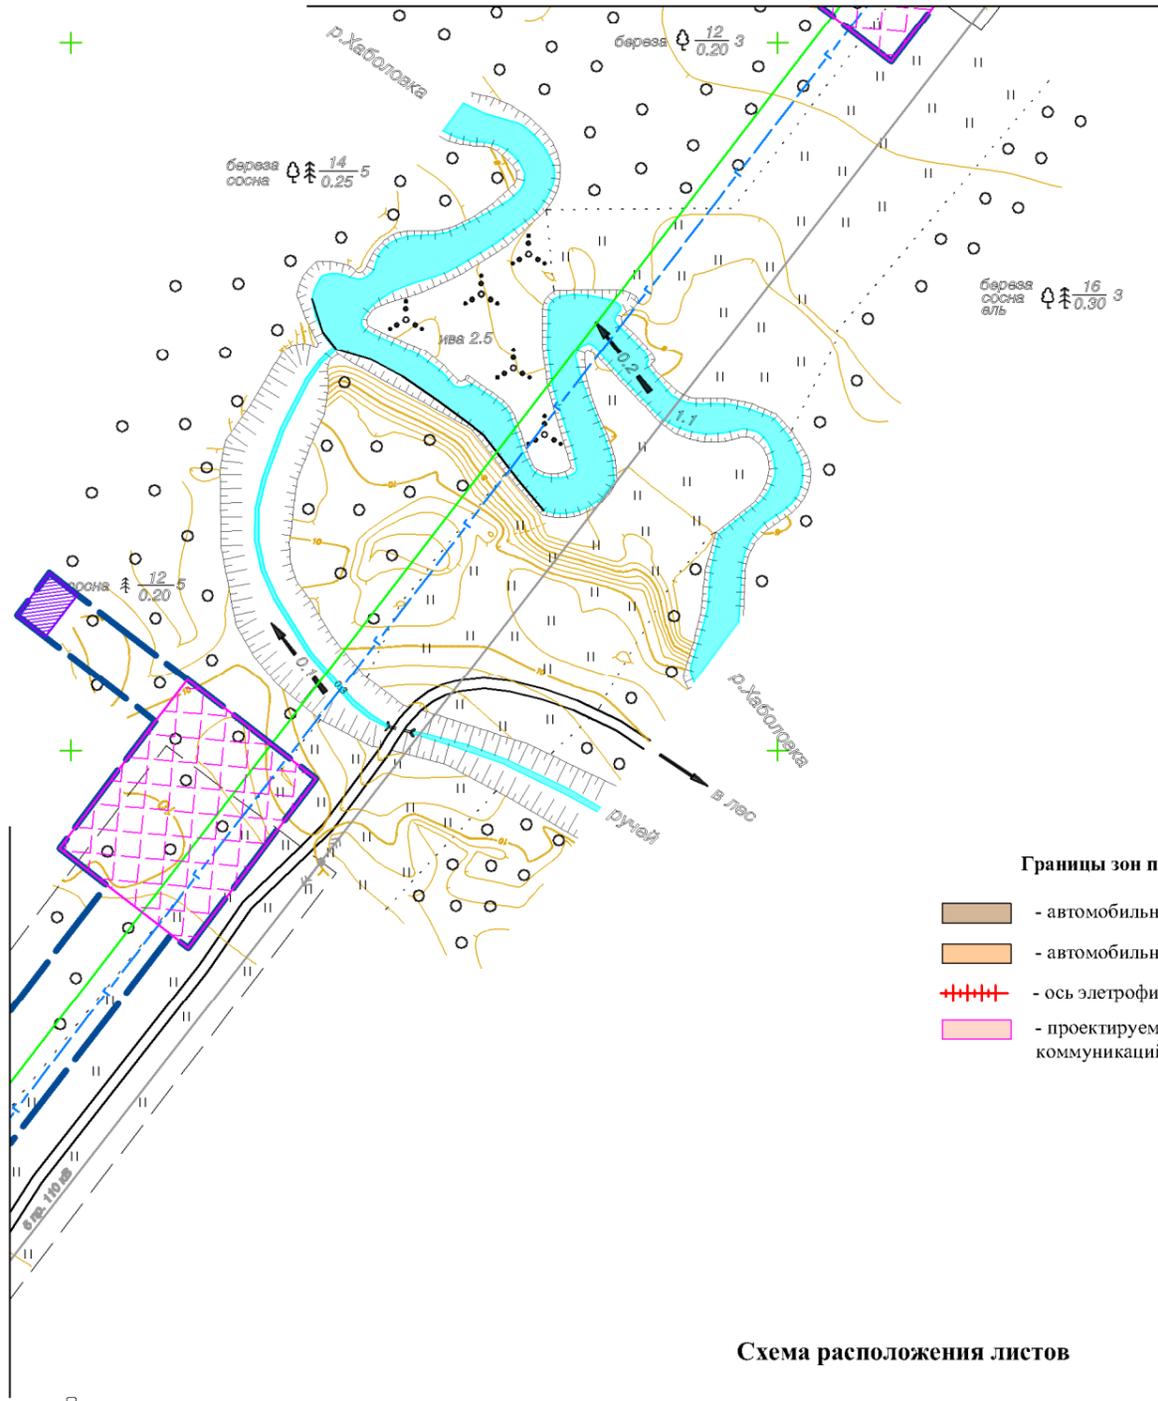

Границы зон пересекаемых объектов

- автомобильные дороги федерального значения
- автомобильные дороги регионального значения
- ось элетрофицированной железной дороги
- проектируемый коридор технологических коммуникаций ООО "НОВАТЭК - Усть-Луга"

Схема расположения листов

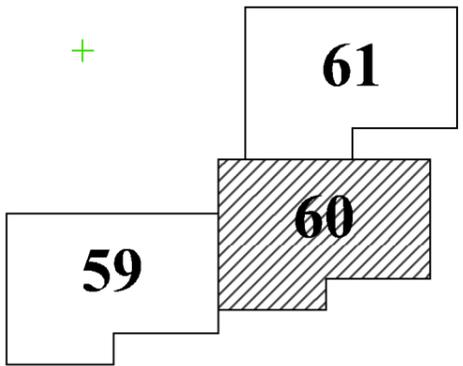

- Временные площадки на период строительства**
- площадка размещения оборудования для гидроиспытаний
 - площадка складирования материалов
 - площадка размещения оборудования ННБ
 - площадка временных зданий и сооружений (ВЗиС)
 - амбар-отстойник воды после гидроиспытаний

Условные обозначения: объекты постоянного отвода

- границы проектирования
- линии, обозначающие проектируемые воздушные линии ВЛЗ 10 кВ
- линии, обозначающие проектируемые подземные кабельные линии
- линии, обозначающие проектируемый подземный газопровод
- линии, обозначающие проектируемые ВОЛС
- линии, обозначающие проектируемый кабель
- линии, обозначающие проектируемый пожарный водовод
- линии, обозначающие проектируемые ЭХЗ
- территория размещения проектируемой ГРС
- территория размещения проектируемой КТП
- территория размещения проектируемых очистных устройств
- территория размещения проектируемого кранового узла
- территория размещения проектируемых сооружений молниезащиты и заземления
- линии, обозначающие проектируемые дренажные системы
- граница муниципальных образований

					Проект планировки территории для строительства и размещения объекта – "Газопровод-отвод к газораспределительной станции "Усть-Луга" от магистрального газопровода "Кохтла-Ярбе – Ленинград"			
Изм.	Лист	№ докум.	Подп.	Дата	Основная часть проекта планировки	Стадия	Лист	Листов
Разраб.	Смородинов А.А.		<i>Смородинов</i>			П	60	72
Проб.	Волкова Е.В.		<i>Волкова</i>					
Гл.инженер	Пашков Д.Н.		<i>Пашков</i>		Схема размещения инженерных сетей и сооружений М 1:2000	ООО "ЛенЗемКадастр" Санкт-Петербург, 2015 г.		
Ген.директор	Хайытмурадов Б.А.		<i>Хайытмурадов</i>					

Перб. примен.	
Справ. №	
Подп. и дата	
Инв. № дубл.	
Взам. инв. №	
Подп. и дата	
Инв. № подл.	


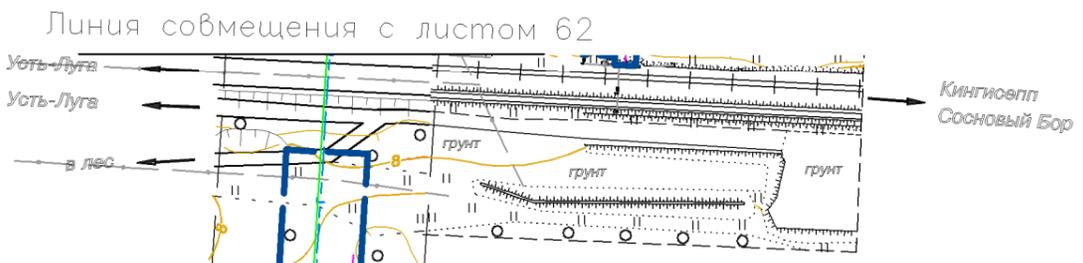



Схема расположения листов

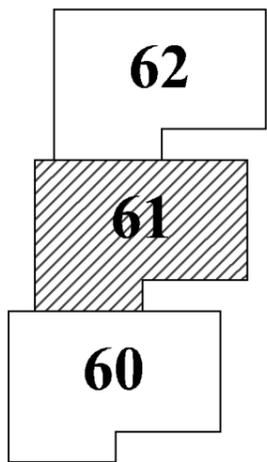

- Временные площадки на период строительства**
- площадка размещения оборудования для гидроиспытаний
 - площадка складирования материалов
 - площадка размещения оборудования ННБ
 - площадка временных зданий и сооружений (ВЗиС)
 - амбар-отстойник воды после гидроиспытаний

- Границы зон пересекаемых объектов**
- автомобильные дороги федерального значения
 - автомобильные дороги регионального значения
 - ось элетрофицированной железной дороги
 - проектируемый коридор технологических коммуникаций ООО "НОВАТЭК - Усть-Луга"

- Условные обозначения:**
объекты постоянного отвода
- границы проектирования
 - линии, обозначающие проектируемые воздушные линии ВЛЗ 10 кВ
 - линии, обозначающие проектируемые подземные кабельные линии
 - линии, обозначающие проектируемый подземный газопровод
 - линии, обозначающие проектируемые ВОЛС
 - линии, обозначающие проектируемый кабель
 - линии, обозначающие проектируемый пожарный водовод
 - линии, обозначающие проектируемые ЭХЗ
 - территория размещения проектируемой ГРС
 - территория размещения проектируемой КТП
 - территория размещения проектируемых очистных устройств
 - территория размещения проектируемого кранового узла
 - территория размещения проектируемых сооружений молниезащиты и заземления
 - линии, обозначающие проектируемые дренажные системы
 - граница муниципальных образований

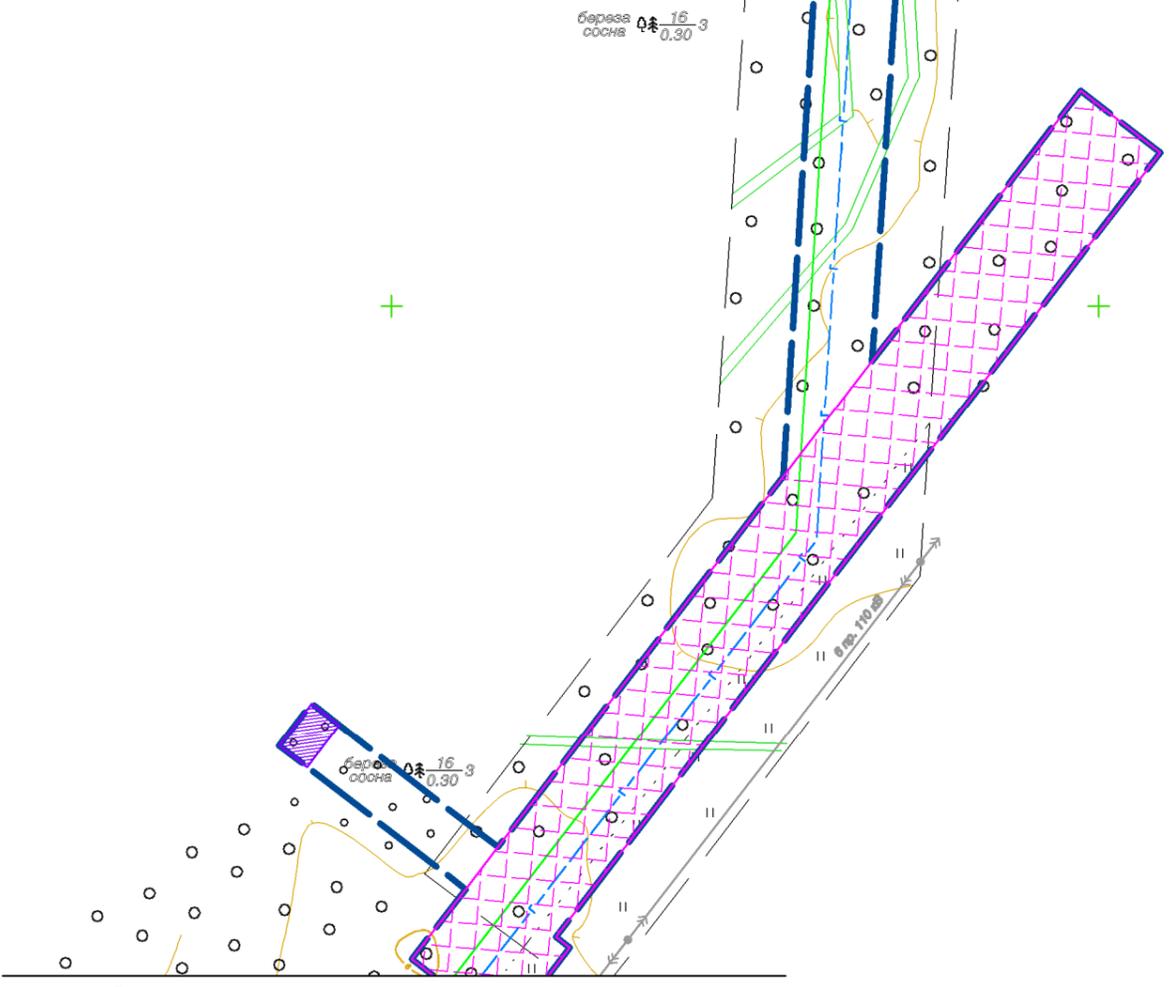

Линия совмещения с листом 60

					Проект планировки территории для строительства и размещения объекта – "Газопровод-отвод к газораспределительной станции "Усть-Луга" от магистрального газопровода "Кохтла-Ярбе – Ленинград"			
Изм.	Лист	№ докум.	Подп.	Дата	Основная часть проекта планировки	Стадия	Лист	Листов
Разраб.	Смородинов А.А.		<i>Смородинов</i>			П	61	72
Проб.	Волкова Е.В.		<i>Волкова</i>					
Гл.инженер	Пашков Д.Н.		<i>Пашков</i>					
Ген.директор	Хайытмурадов Б.А.		<i>Хайытмурадов</i>		Схема размещения инженерных сетей и сооружений М 1:2000	ООО "ЛенЗемКадастр" Санкт-Петербург, 2015 г.		

Перб. примен.

Справ. №

Подп. и дата

Инб. № дубл.

Взам. инб. №

Подп. и дата

Инб. № подл.

Линия совмещения с листом 63



- Временные площадки на период строительства**
- площадка размещения оборудования для гидроиспытаний
 - площадка складирования материалов
 - площадка размещения оборудования ННБ
 - площадка временных зданий и сооружений (ВЗиС)
 - амбар-отстойник воды после гидроиспытаний

- Границы зон пересекаемых объектов**
- автомобильные дороги федерального значения
 - автомобильные дороги регионального значения
 - ось электрофицированной железной дороги
 - проектируемый коридор технологических коммуникаций ООО "НОВАТЭК - Усть-Луга"

**Условные обозначения:
объекты постоянного отвода**

- границы проектирования
- линии, обозначающие проектируемые воздушные линии ВЛЗ 10 кВ
- линии, обозначающие проектируемые подземные кабельные линии
- линии, обозначающие проектируемый подземный газопровод
- линии, обозначающие проектируемые ВОЛС
- линии, обозначающие проектируемый кабель
- линии, обозначающие проектируемый пожарный водовод
- линии, обозначающие проектируемые ЭХЗ
- территория размещения проектируемой ГРС
- территория размещения проектируемой КТП
- территория размещения проектируемых очистных устройств
- территория размещения проектируемого кранового узла
- территория размещения проектируемых сооружений молниезащиты и заземления
- линии, обозначающие проектируемые дренажные системы
- граница муниципальных образований

Схема расположения листов

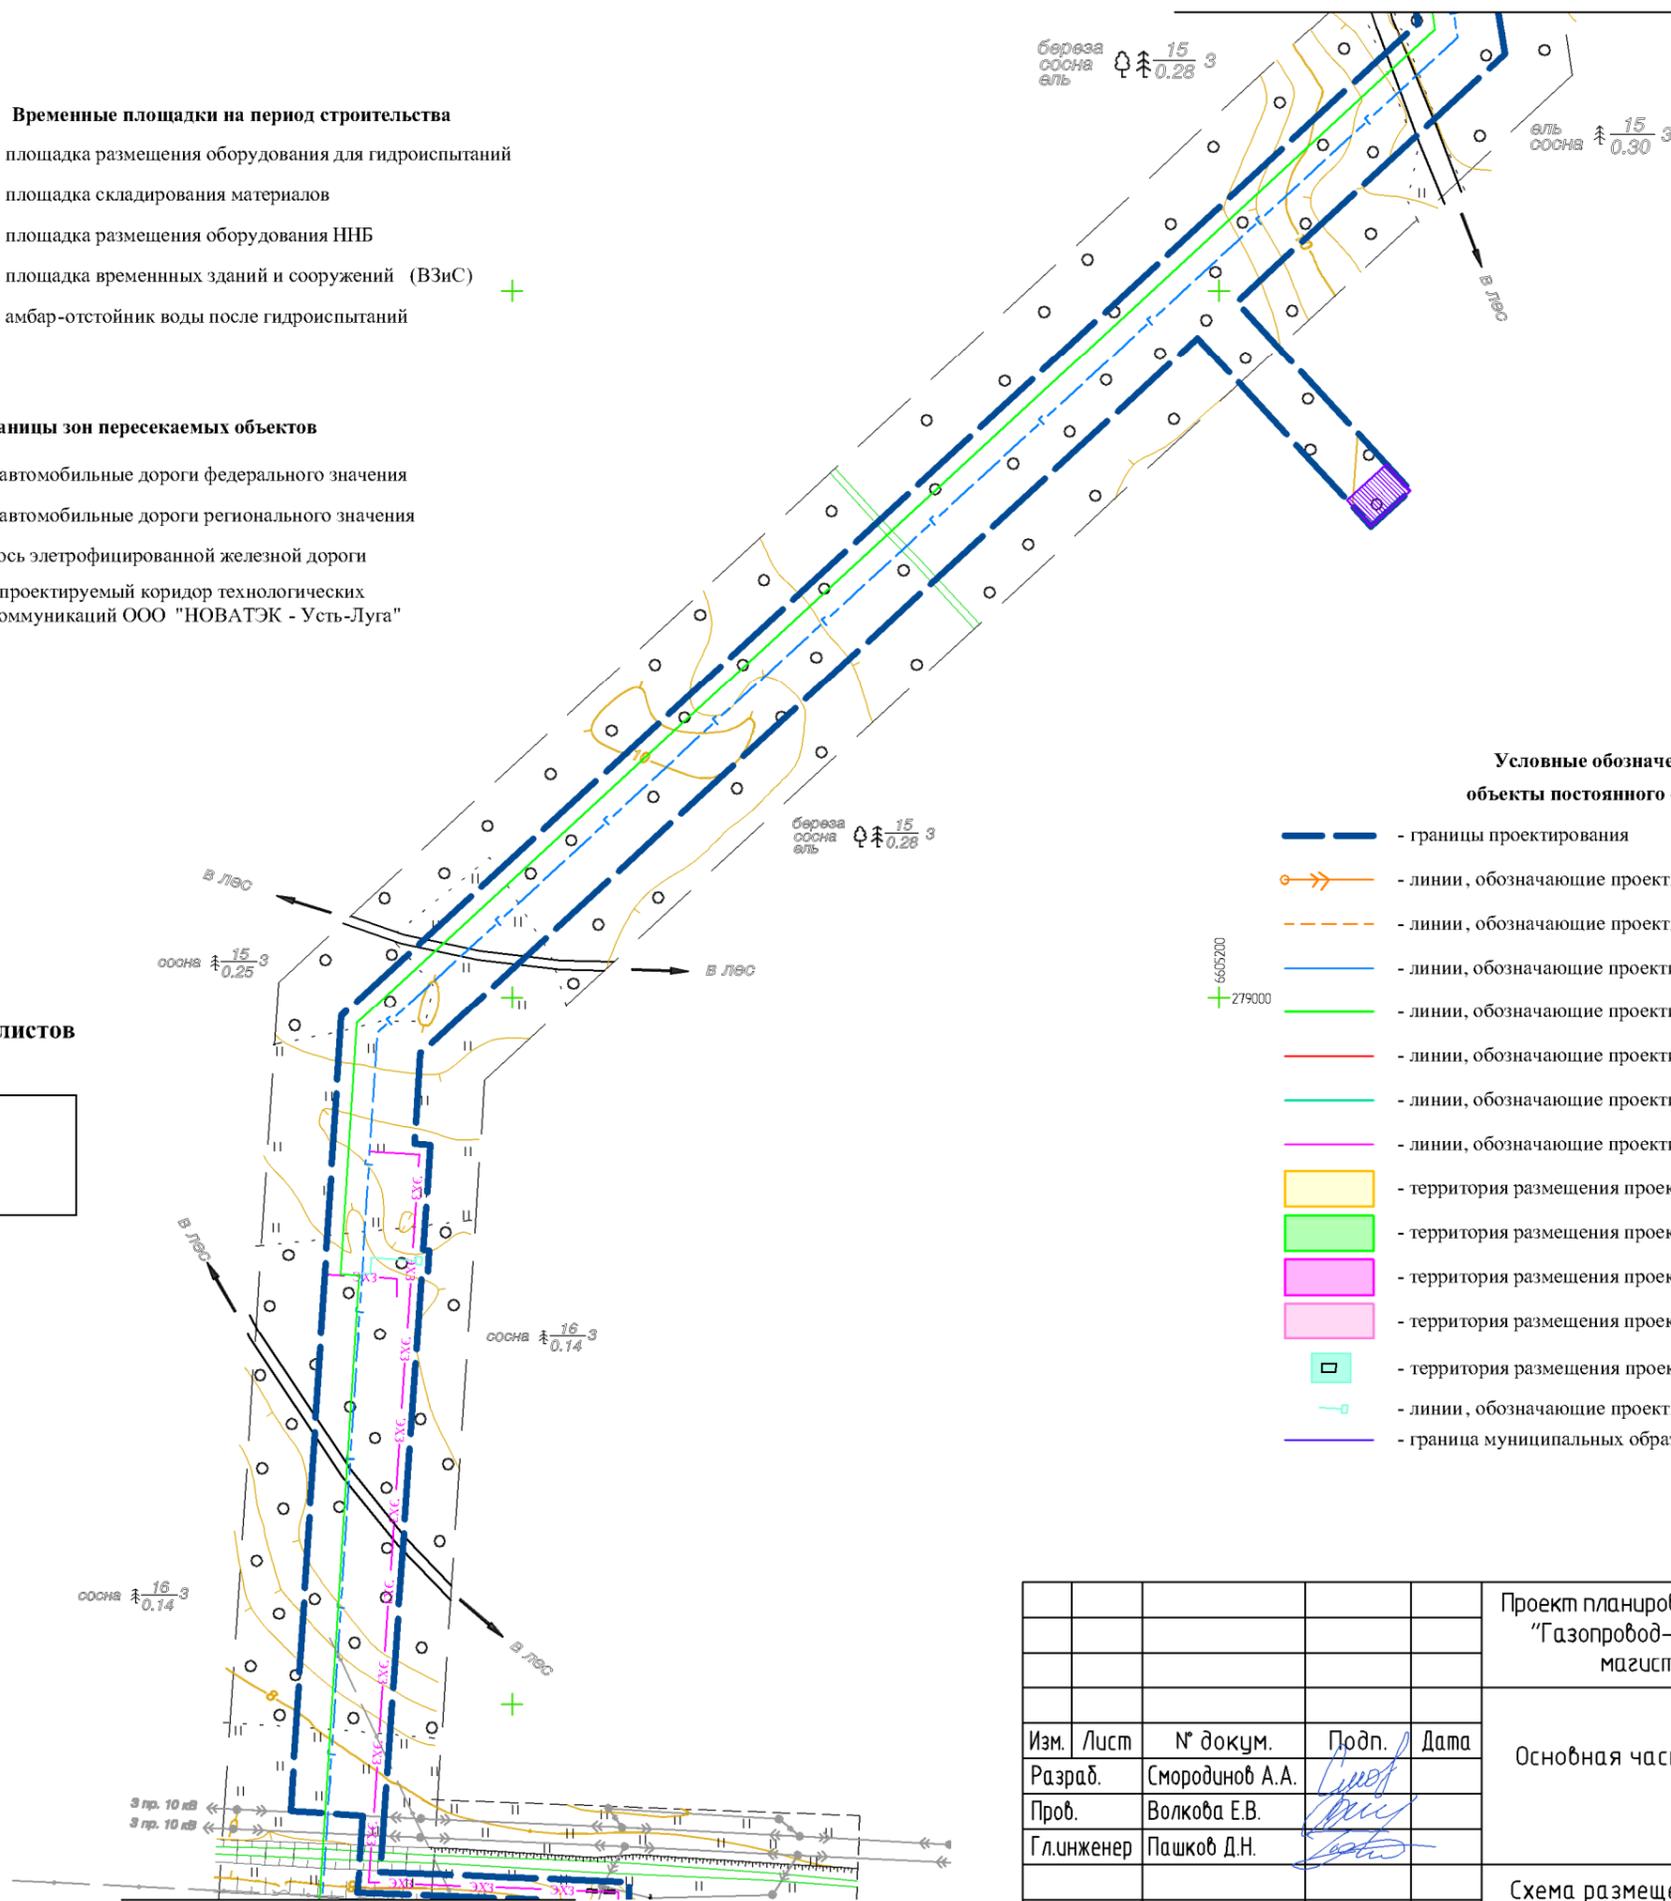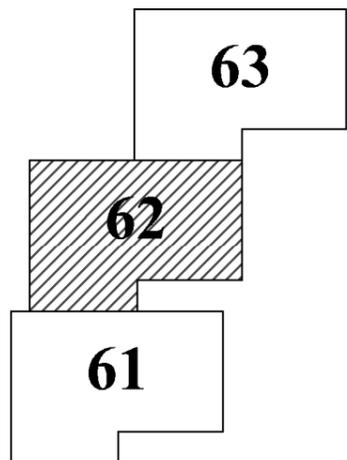

Линия совмещения с листом 61

					Проект планировки территории для строительства и размещения объекта – "Газопровод-отвод к газораспределительной станции "Усть-Луга" от магистрального газопровода "Кохтла-Ярбе – Ленинград"			
					Стадия	Лист	Листов	
Изм.	Лист	№ докум.	Подп.	Дата	Основная часть проекта планировки	П	62	72
Разраб.	Смородинов А.А.		<i>[Signature]</i>					
Проб.	Волкова Е.В.		<i>[Signature]</i>					
Г.инженер	Пашков Д.Н.		<i>[Signature]</i>		Схема размещения инженерных сетей и сооружений М 1:2000			
Ген.директор	Хайытмурадов Б.А.		<i>[Signature]</i>					ООО "ЛенЗемКадастр" Санкт-Петербург, 2015 г.

Перб. примен.						
Справ. №						
Подп. и дата						
Инв. № дубл.						
Взам. инв. №						
Подп. и дата						
Инв. № подл.						


Линия совмещения с листом 64

- Условные обозначения:**
объекты постоянного отвода
- границы проектирования
 - линии, обозначающие проектируемые воздушные линии ВЛЗ 10 кВ
 - линии, обозначающие проектируемые подземные кабельные линии
 - линии, обозначающие проектируемый подземный газопровод
 - линии, обозначающие проектируемые ВОЛС
 - линии, обозначающие проектируемый кабель
 - линии, обозначающие проектируемый пожарный водовод
 - линии, обозначающие проектируемые ЭХЗ
 - территория размещения проектируемой ГРС
 - территория размещения проектируемой КТП
 - территория размещения проектируемых очистных устройств
 - территория размещения проектируемого кранового узла
 - территория размещения проектируемых сооружений молниезащиты и заземления
 - линии, обозначающие проектируемые дренажные системы
 - граница муниципальных образований


- Границы зон пересекаемых объектов**
- автомобильные дороги федерального значения
 - автомобильные дороги регионального значения
 - ось элетрофицированной железной дороги
 - проектируемый коридор технологических коммуникаций ООО "НОВАТЭК - Усть-Луга"

- Временные площадки на период строительства**
- площадка размещения оборудования для гидроиспытаний
 - площадка складирования материалов
 - площадка размещения оборудования ННБ
 - площадка временных зданий и сооружений (ВЗиС)
 - амбар-отстойник воды после гидроиспытаний

Схема расположения листов

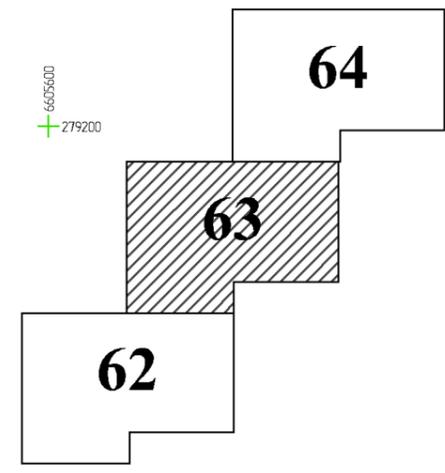


Линия совмещения с листом 62

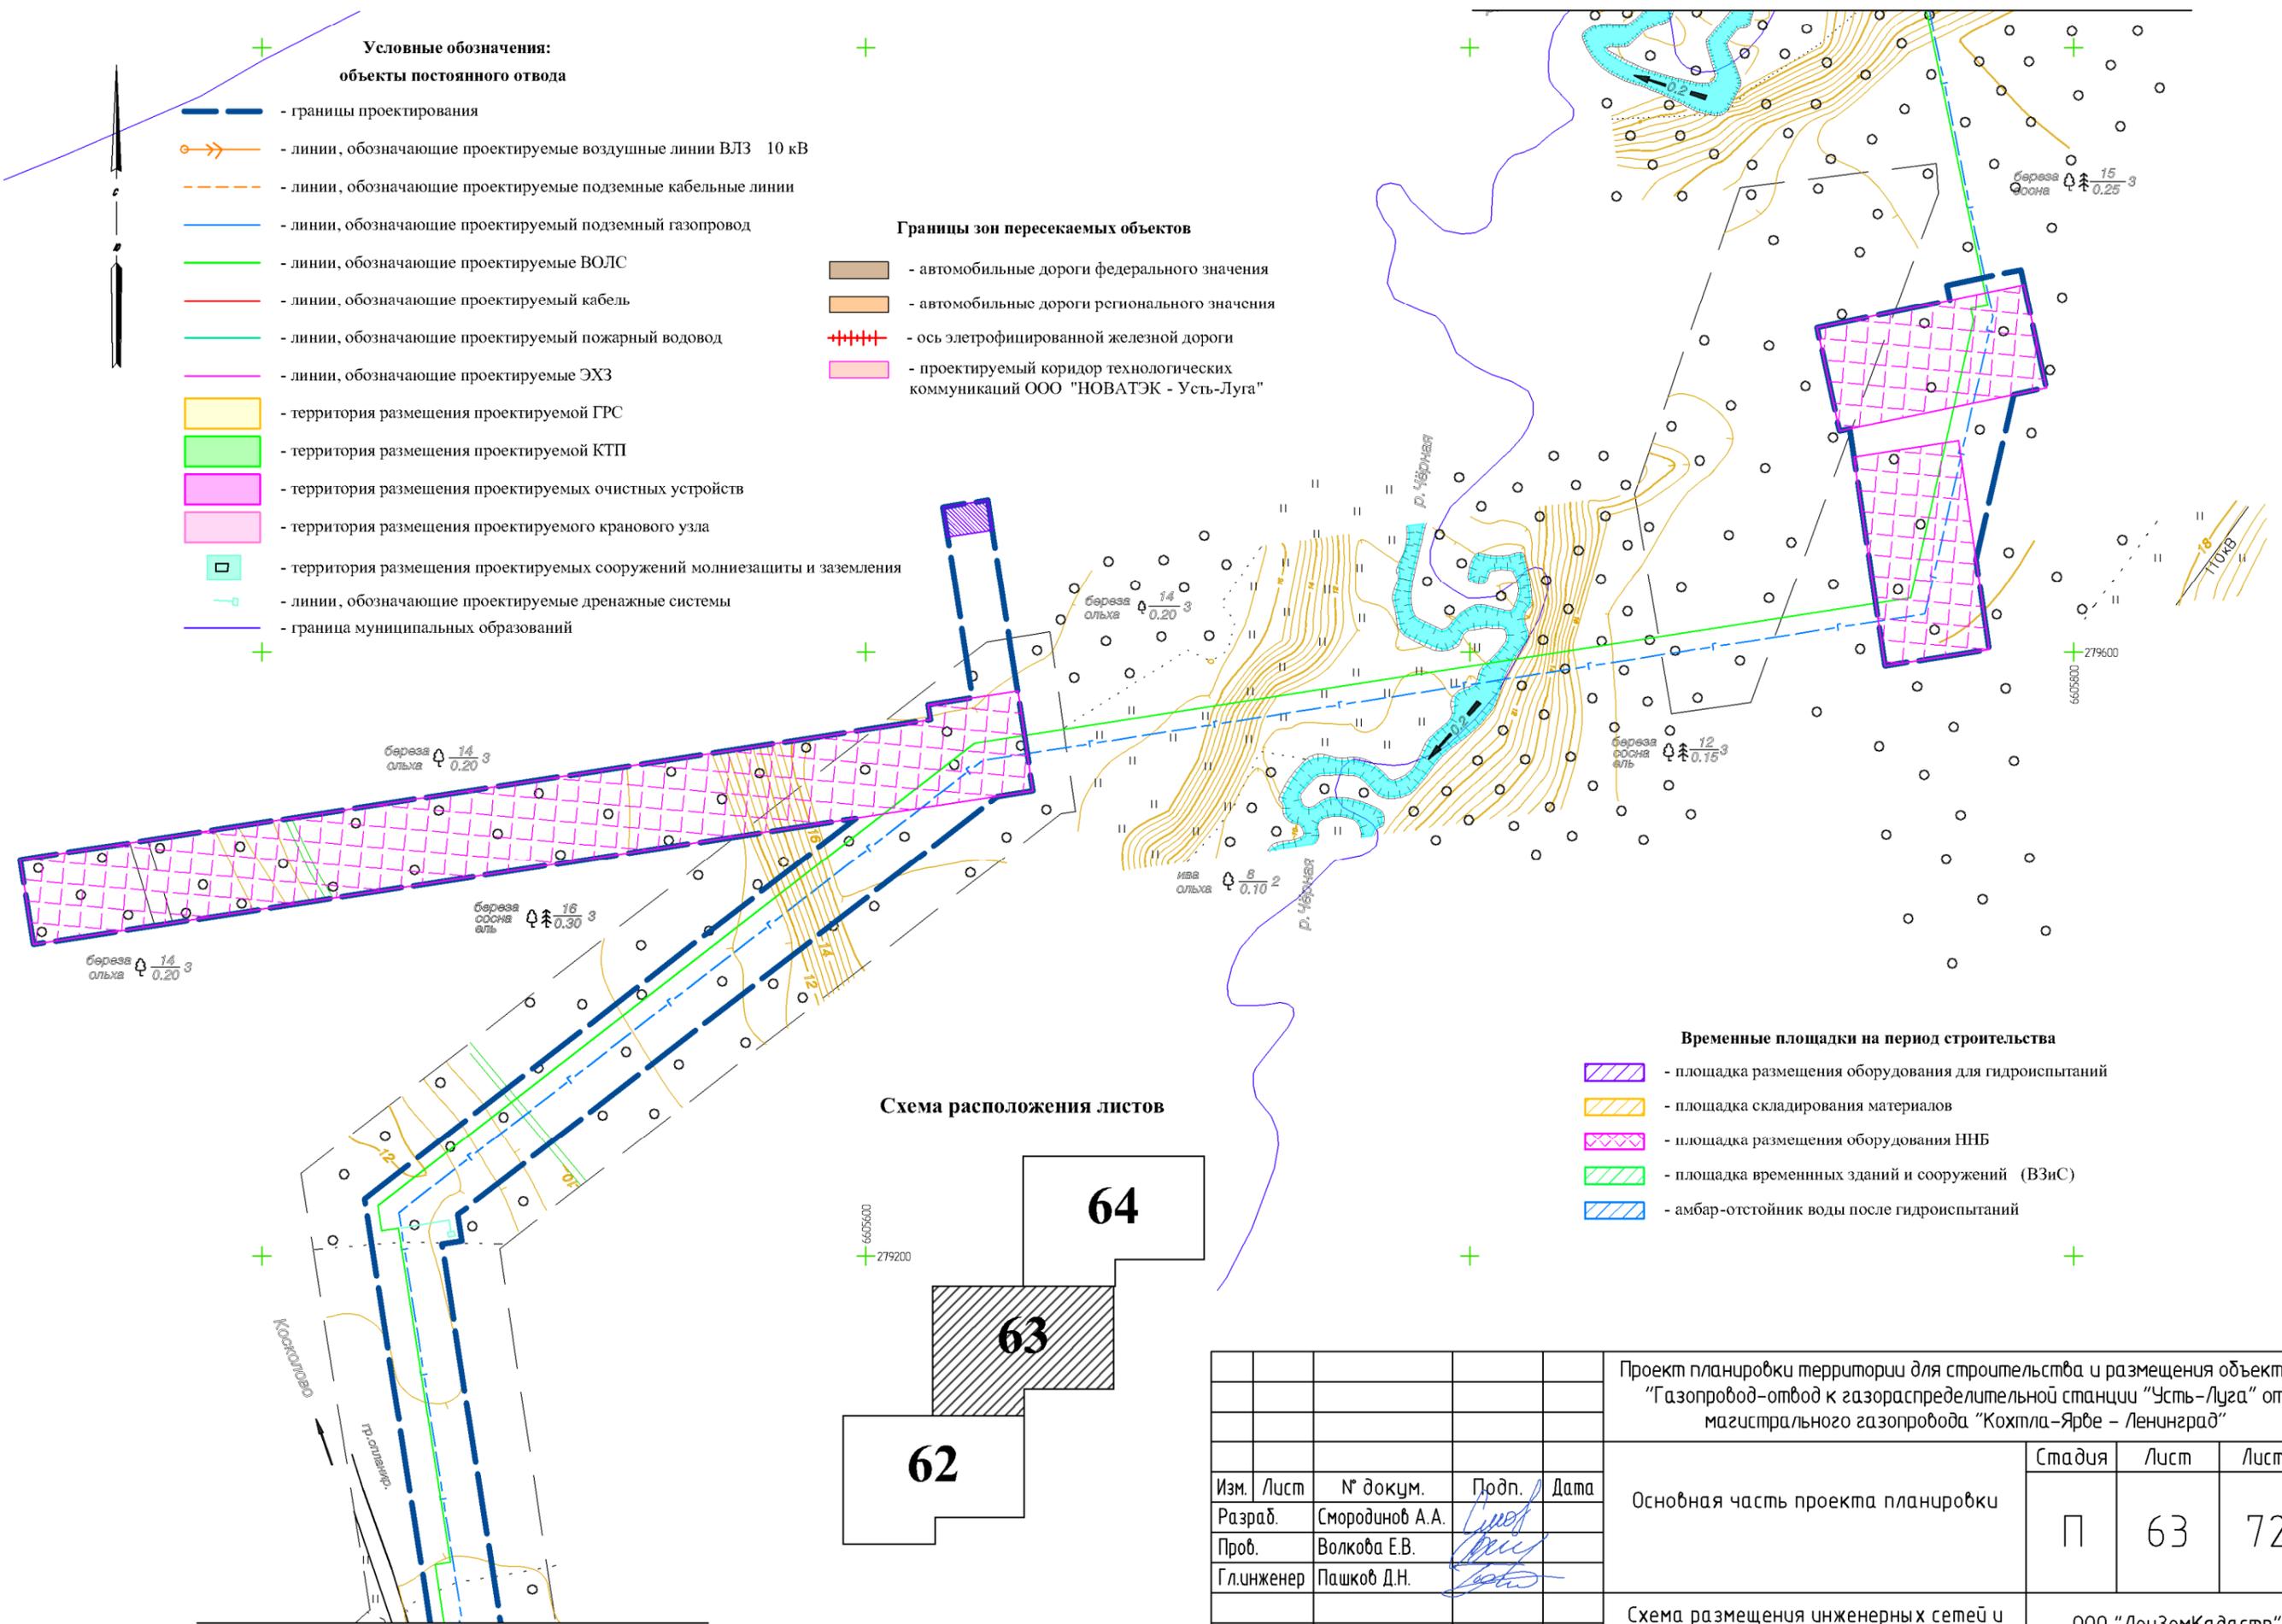

					Проект планировки территории для строительства и размещения объекта – "Газопровод-отвод к газораспределительной станции "Усть-Луга" от магистрального газопровода "Кохтла-Ярбе – Ленинград"			
Изм.	Лист	№ докум.	Подп.	Дата	Основная часть проекта планировки	Стадия	Лист	Листов
Разраб.	Смородинов А.А.		<i>Смородинов</i>			П	63	72
Проб.	Волкова Е.В.		<i>Волкова</i>					
Гл.инженер	Пашков Д.Н.		<i>Пашков</i>		Схема размещения инженерных сетей и сооружений М 1:2000	ООО "ЛенЗемКадастр" Санкт-Петербург, 2015 г.		
Ген.директор	Хайытмурадов Б.А.		<i>Хайытмурадов</i>					

Линия совмещения с листом 65

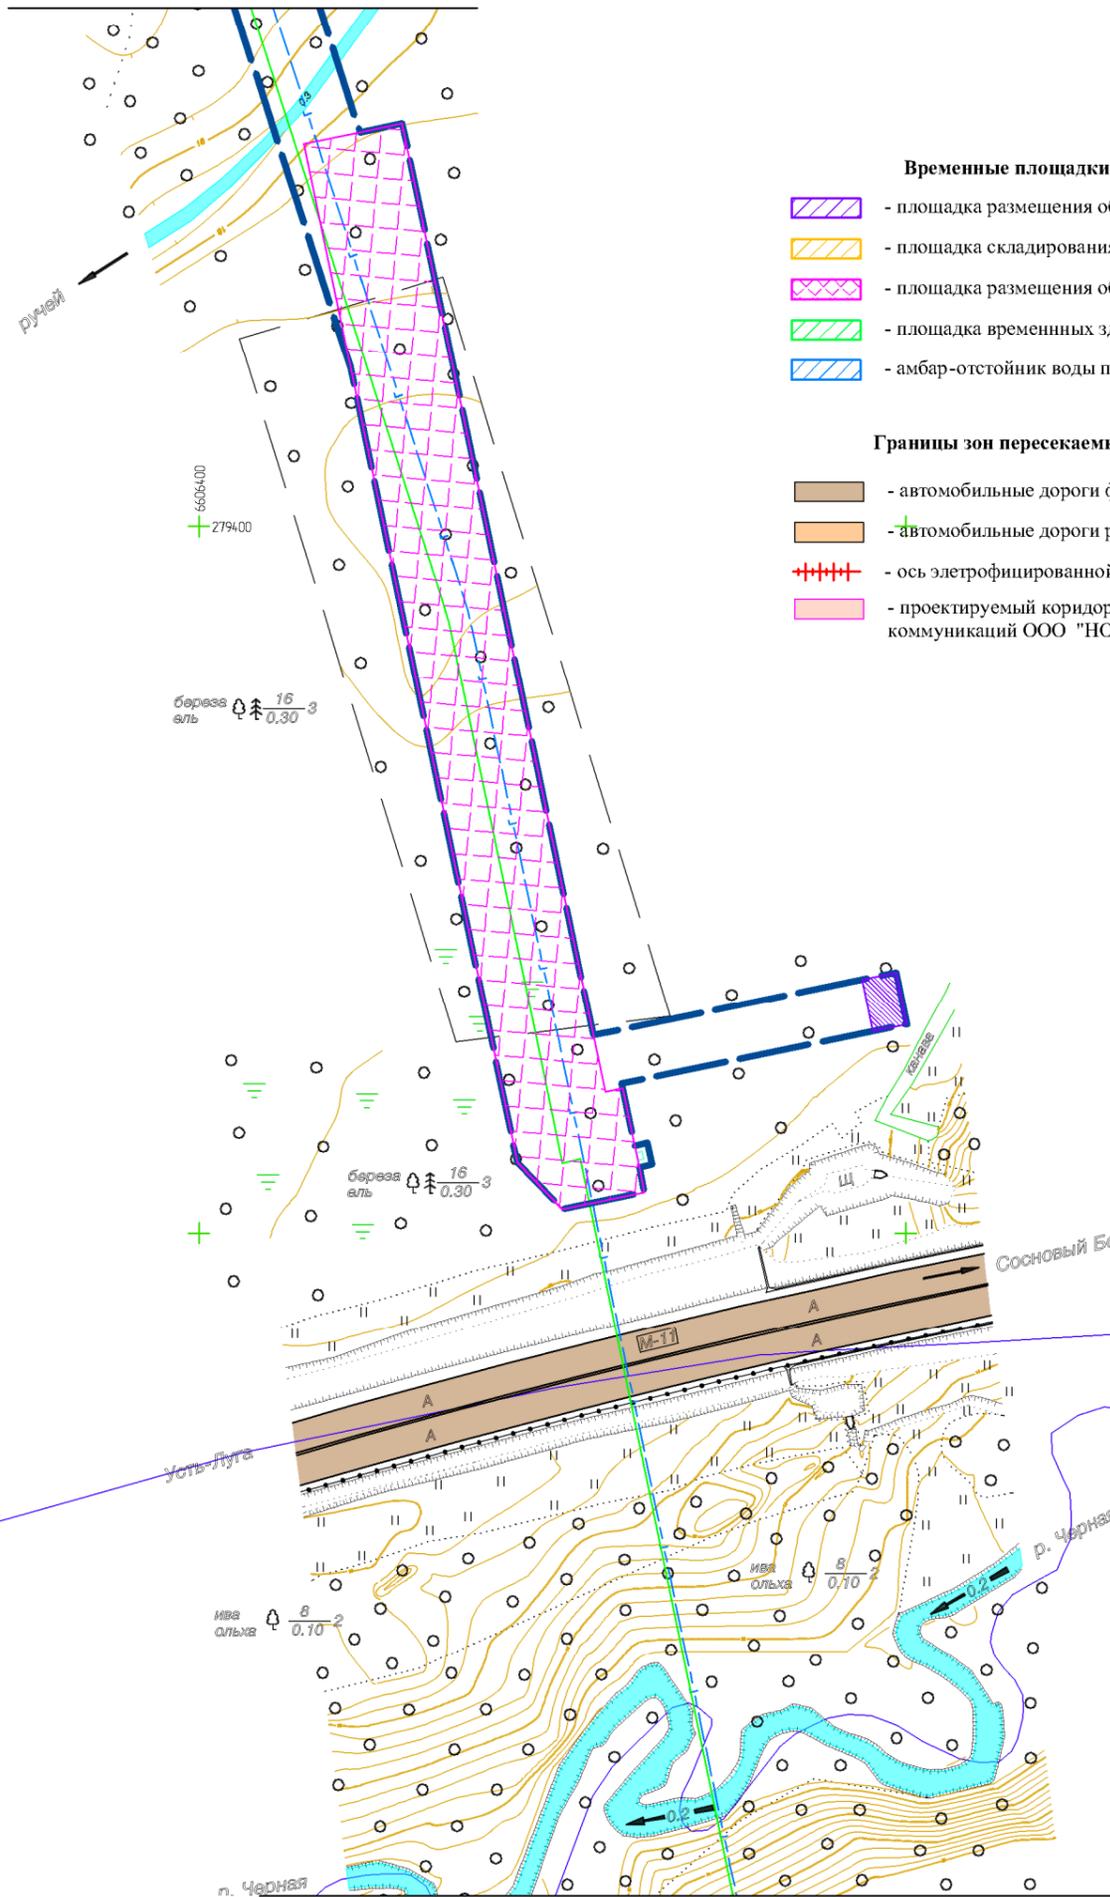


Временные площадки на период строительства

- площадка размещения оборудования для гидроиспытаний
- площадка складирования материалов
- площадка размещения оборудования ННБ
- площадка временных зданий и сооружений (ВЗиС)
- амбар-отстойник воды после гидроиспытаний

Границы зон пересекаемых объектов

- автомобильные дороги федерального значения
- автомобильные дороги регионального значения
- ось электрофицированной железной дороги
- проектируемый коридор технологических коммуникаций ООО "НОВАТЭК - Усть-Луга"

Схема расположения листов

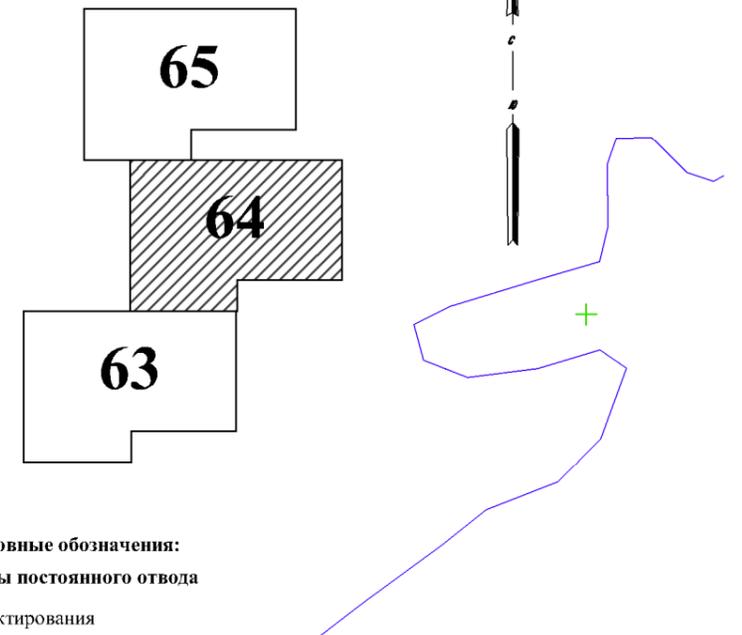

**Условные обозначения:
объекты постоянного отвода**

- границы проектирования
- линии, обозначающие проектируемые воздушные линии ВЛЗ 10 кВ
- линии, обозначающие проектируемые подземные кабельные линии
- линии, обозначающие проектируемый подземный газопровод
- линии, обозначающие проектируемые ВОЛС
- линии, обозначающие проектируемый кабель
- линии, обозначающие проектируемый пожарный водовод
- линии, обозначающие проектируемые ЭХЗ
- территория размещения проектируемой ГРС
- территория размещения проектируемой КТП
- территория размещения проектируемых очистных устройств
- территория размещения проектируемого кранового узла
- территория размещения проектируемых сооружений молниезащиты и заземления
- линии, обозначающие проектируемые дренажные системы
- граница муниципальных образований


Перб. примен.
Справ. №
Подп. и дата
Инб. № дубл.
Взам. инб. №
Подп. и дата
Инб. № подл.

					Проект планировки территории для строительства и размещения объекта – "Газопровод-отвод к газораспределительной станции "Усть-Луга" от магистрального газопровода "Кохтла-Ярбе – Ленинград"			
Изм.	Лист	№ докум.	Подп.	Дата	Основная часть проекта планировки	Стадия	Лист	Листов
Разраб.	Смородинов А.А.		<i>Смор</i>			П	64	72
Проб.	Волкова Е.В.		<i>Вол</i>					
Г.инженер	Пашков Д.Н.		<i>Паш</i>					
Ген.директор	Хайитмурадов Б.А.		<i>Хай</i>		Схема размещения инженерных сетей и сооружений М 1:2000	ООО "ЛенЗемКадастр" Санкт-Петербург, 2015 г.		

Линия совмещения с листом 63

Перв. примен.					
Справ. №					
Подп. и дата					
Инв. № дубл.					
Взам. инв. №					
Подп. и дата					
Инв. № подл.					


Линия совмещения с листом 66

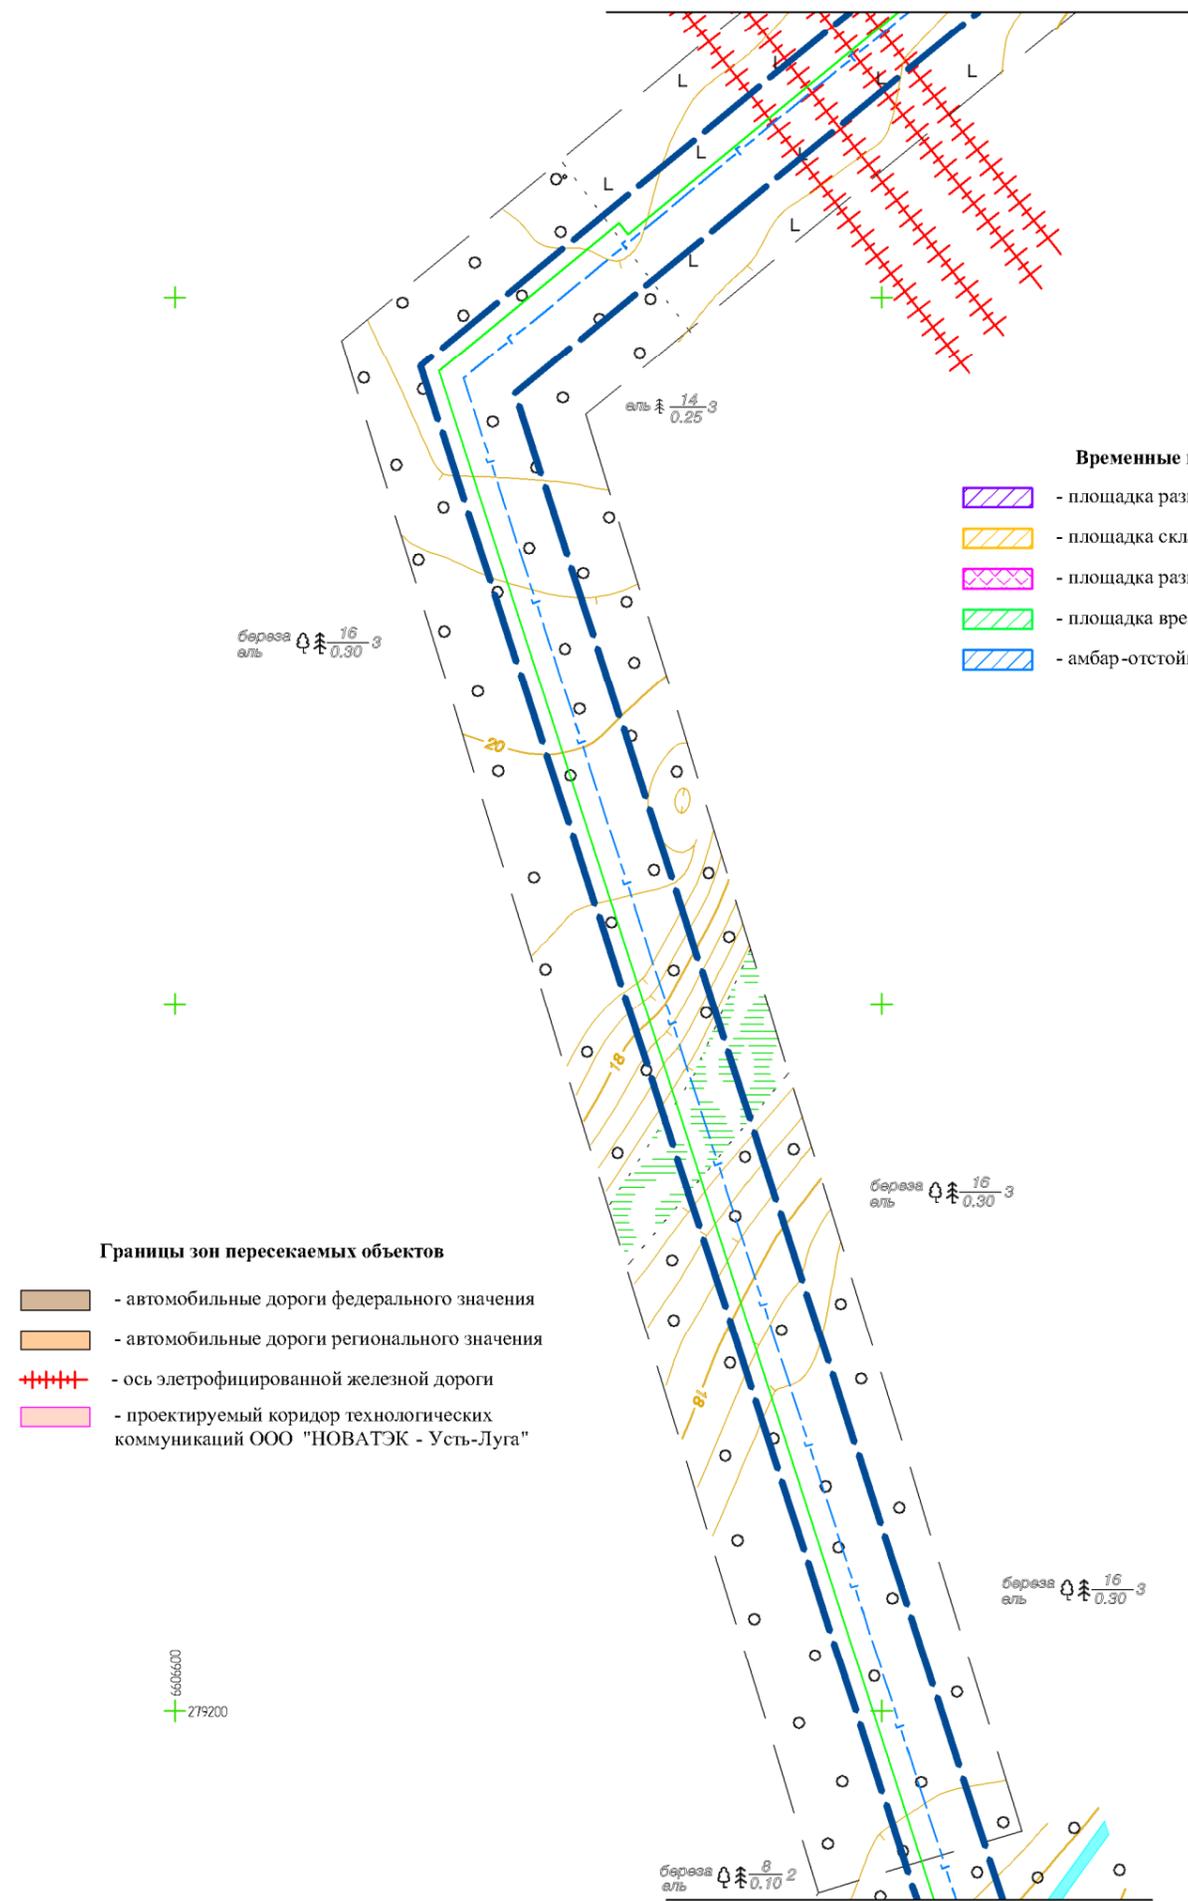

- Границы зон пересекаемых объектов**
- автомобильные дороги федерального значения
 - автомобильные дороги регионального значения
 - ось элетрофицированной железной дороги
 - проектируемый коридор технологических коммуникаций ООО "НОВАТЭК - Усть-Луга"

- Временные площадки на период строительства**
- площадка размещения оборудования для гидроиспытаний
 - площадка складирования материалов
 - площадка размещения оборудования ННБ
 - площадка временных зданий и сооружений (ВЗиС)
 - амбар-отстойник воды после гидроиспытаний

Схема расположения листов

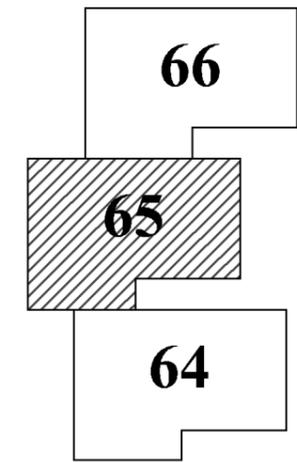

Условные обозначения: объекты постоянного отвода

- границы проектирования
- линии, обозначающие проектируемые воздушные линии ВЛЗ 10 кВ
- линии, обозначающие проектируемые подземные кабельные линии
- линии, обозначающие проектируемый подземный газопровод
- линии, обозначающие проектируемые ВОЛС
- линии, обозначающие проектируемый кабель
- линии, обозначающие проектируемый пожарный водовод
- линии, обозначающие проектируемые ЭХЗ
- территория размещения проектируемой ГРС
- территория размещения проектируемой КТП
- территория размещения проектируемых очистных устройств
- территория размещения проектируемого кранового узла
- территория размещения проектируемых сооружений молниезащиты и заземления
- линии, обозначающие проектируемые дренажные системы
- граница муниципальных образований

6606600
+ 279200

Линия совмещения с листом 64

					Проект планировки территории для строительства и размещения объекта – "Газопровод-отвод к газораспределительной станции "Усть-Луга" от магистрального газопровода "Кохтла-Ярбе – Ленинград"			
Изм.	Лист	№ докум.	Подп.	Дата	Основная часть проекта планировки	Стадия	Лист	Листов
Разраб.	Смородинов А.А.		<i>Смородинов</i>			П	65	72
Проб.	Волкова Е.В.		<i>Волкова</i>					
Гл.инженер	Пашков Д.Н.		<i>Пашков</i>		Схема размещения инженерных сетей и сооружений М 1:2000	ООО "ЛенЗемКадастр" Санкт-Петербург, 2015 г.		
Ген.директор	Хайытмурадов Б.А.		<i>Хайытмурадов</i>					

Перв. примен.
Справ. №
Подп. и дата
Инв. № дубл.
Взам. инв. №
Подп. и дата
Инв. № подл.


Линия совмещения с листом 67

6607200
+ 279400

осонов
ель $\frac{16}{0,30}$ 3

береза
ель $\frac{10}{0,12}$ 2


Линия совмещения с листом 65

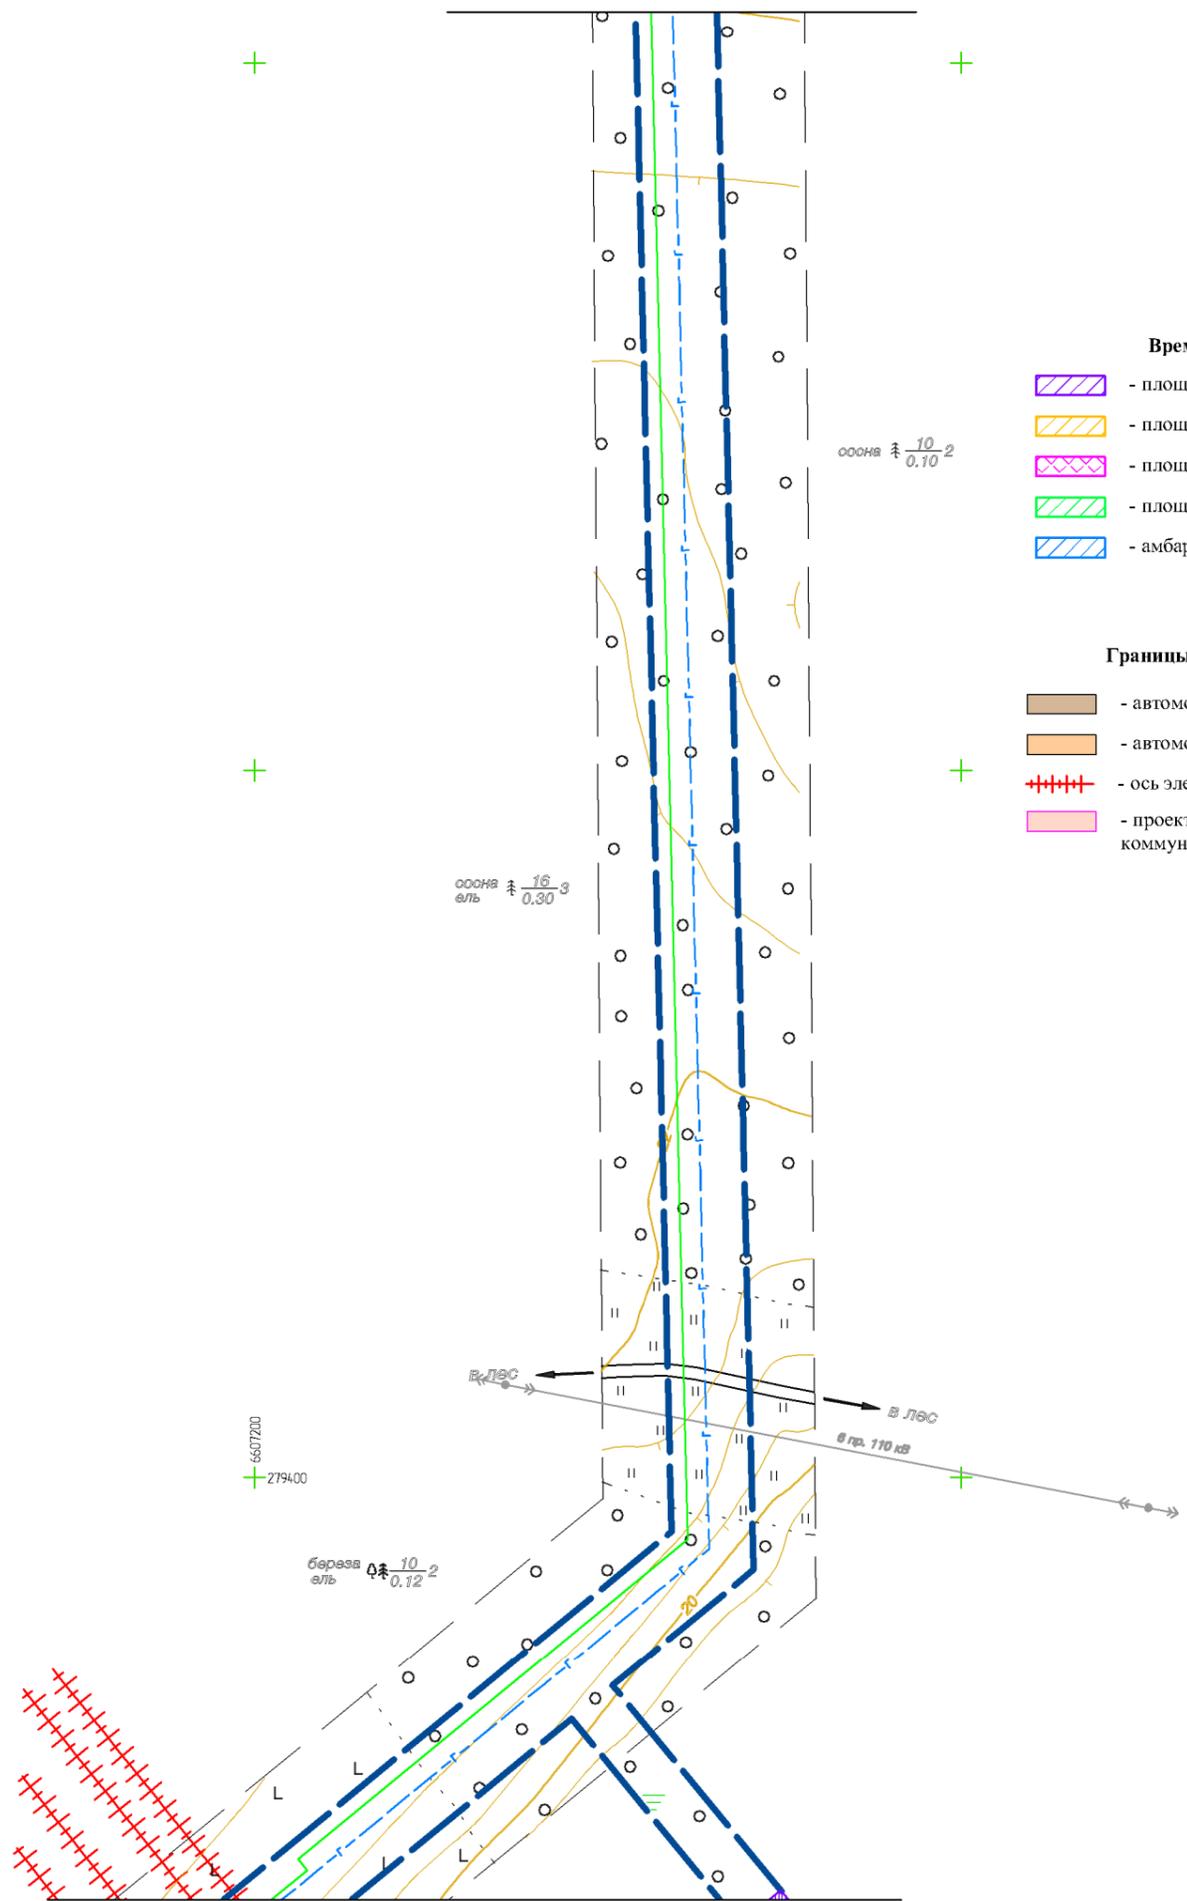

- Временные площадки на период строительства**
- площадка размещения оборудования для гидроиспытаний
 - площадка складирования материалов
 - площадка размещения оборудования ННБ
 - площадка временных зданий и сооружений (ВЗиС)
 - амбар-отстойник воды после гидроиспытаний

- Границы зон пересекаемых объектов**
- автомобильные дороги федерального значения
 - автомобильные дороги регионального значения
 - ось электрофицированной железной дороги
 - проектируемый коридор технологических коммуникаций ООО "НОВАТЭК - Усть-Луга"

Схема расположения листов

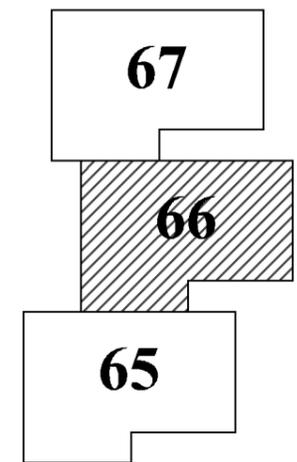


**Условные обозначения:
объекты постоянного отвода**

- границы проектирования
- линии, обозначающие проектируемые воздушные линии ВЛЗ 10 кВ
- линии, обозначающие проектируемые подземные кабельные линии
- линии, обозначающие проектируемый подземный газопровод
- линии, обозначающие проектируемые ВОЛС
- линии, обозначающие проектируемый кабель
- линии, обозначающие проектируемый пожарный водовод
- линии, обозначающие проектируемые ЭХЗ
- территория размещения проектируемой ГРС
- территория размещения проектируемой КТП
- территория размещения проектируемых очистных устройств
- территория размещения проектируемого кранового узла
- территория размещения проектируемых сооружений молниезащиты и заземления
- линии, обозначающие проектируемые дренажные системы
- граница муниципальных образований

					Проект планировки территории для строительства и размещения объекта – "Газопровод-отвод к газораспределительной станции "Усть-Луга" от магистрального газопровода "Кохтла-Ярбе – Ленинград"			
Изм.	Лист	№ докум.	Подп.	Дата	Основная часть проекта планировки	Стадия	Лист	Листов
Разраб.	Смородинов А.А.		<i>Смор</i>			П	66	72
Проб.	Волкова Е.В.		<i>Вол</i>					
Гл.инженер	Пашков Д.Н.		<i>Паш</i>		Схема размещения инженерных сетей и сооружений М 1:2000	ООО "ЛенЗемКадастр" Санкт-Петербург, 2015 г.		
Ген.директор	Хайытмурадов Б.А.		<i>Хай</i>					

Линия совмещения с листом 68

Схема расположения листов

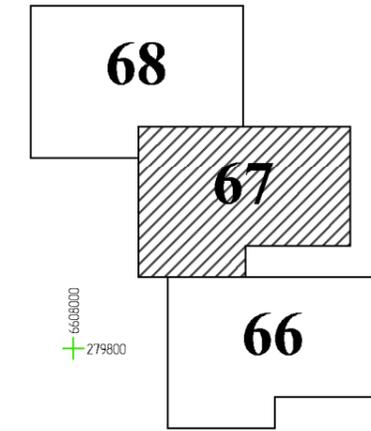


- Временные площадки на период строительства**
- площадка размещения оборудования для гидроиспытаний
 - площадка складирования материалов
 - площадка размещения оборудования ННБ
 - площадка временных зданий и сооружений (ВЗиС)
 - амбар-отстойник воды после гидроиспытаний

**Условные обозначения:
объекты постоянного отвода**

- границы проектирования
- линии, обозначающие проектируемые воздушные линии ВЛЗ 10 кВ
- линии, обозначающие проектируемые подземные кабельные линии
- линии, обозначающие проектируемый подземный газопровод
- линии, обозначающие проектируемые ВОЛС
- линии, обозначающие проектируемый кабель
- линии, обозначающие проектируемый пожарный водовод
- линии, обозначающие проектируемые ЭХЗ
- территория размещения проектируемой ГРС
- территория размещения проектируемой КТП
- территория размещения проектируемых очистных устройств
- территория размещения проектируемого кранового узла
- территория размещения проектируемых сооружений молниезащиты и заземления
- линии, обозначающие проектируемые дренажные системы
- граница муниципальных образований

Границы зон пересекаемых объектов

- автомобильные дороги федерального значения
- автомобильные дороги регионального значения
- ось электрофицированной железной дороги
- проектируемый коридор технологических коммуникаций ООО "НОВАТЭК - Усть-Луга"

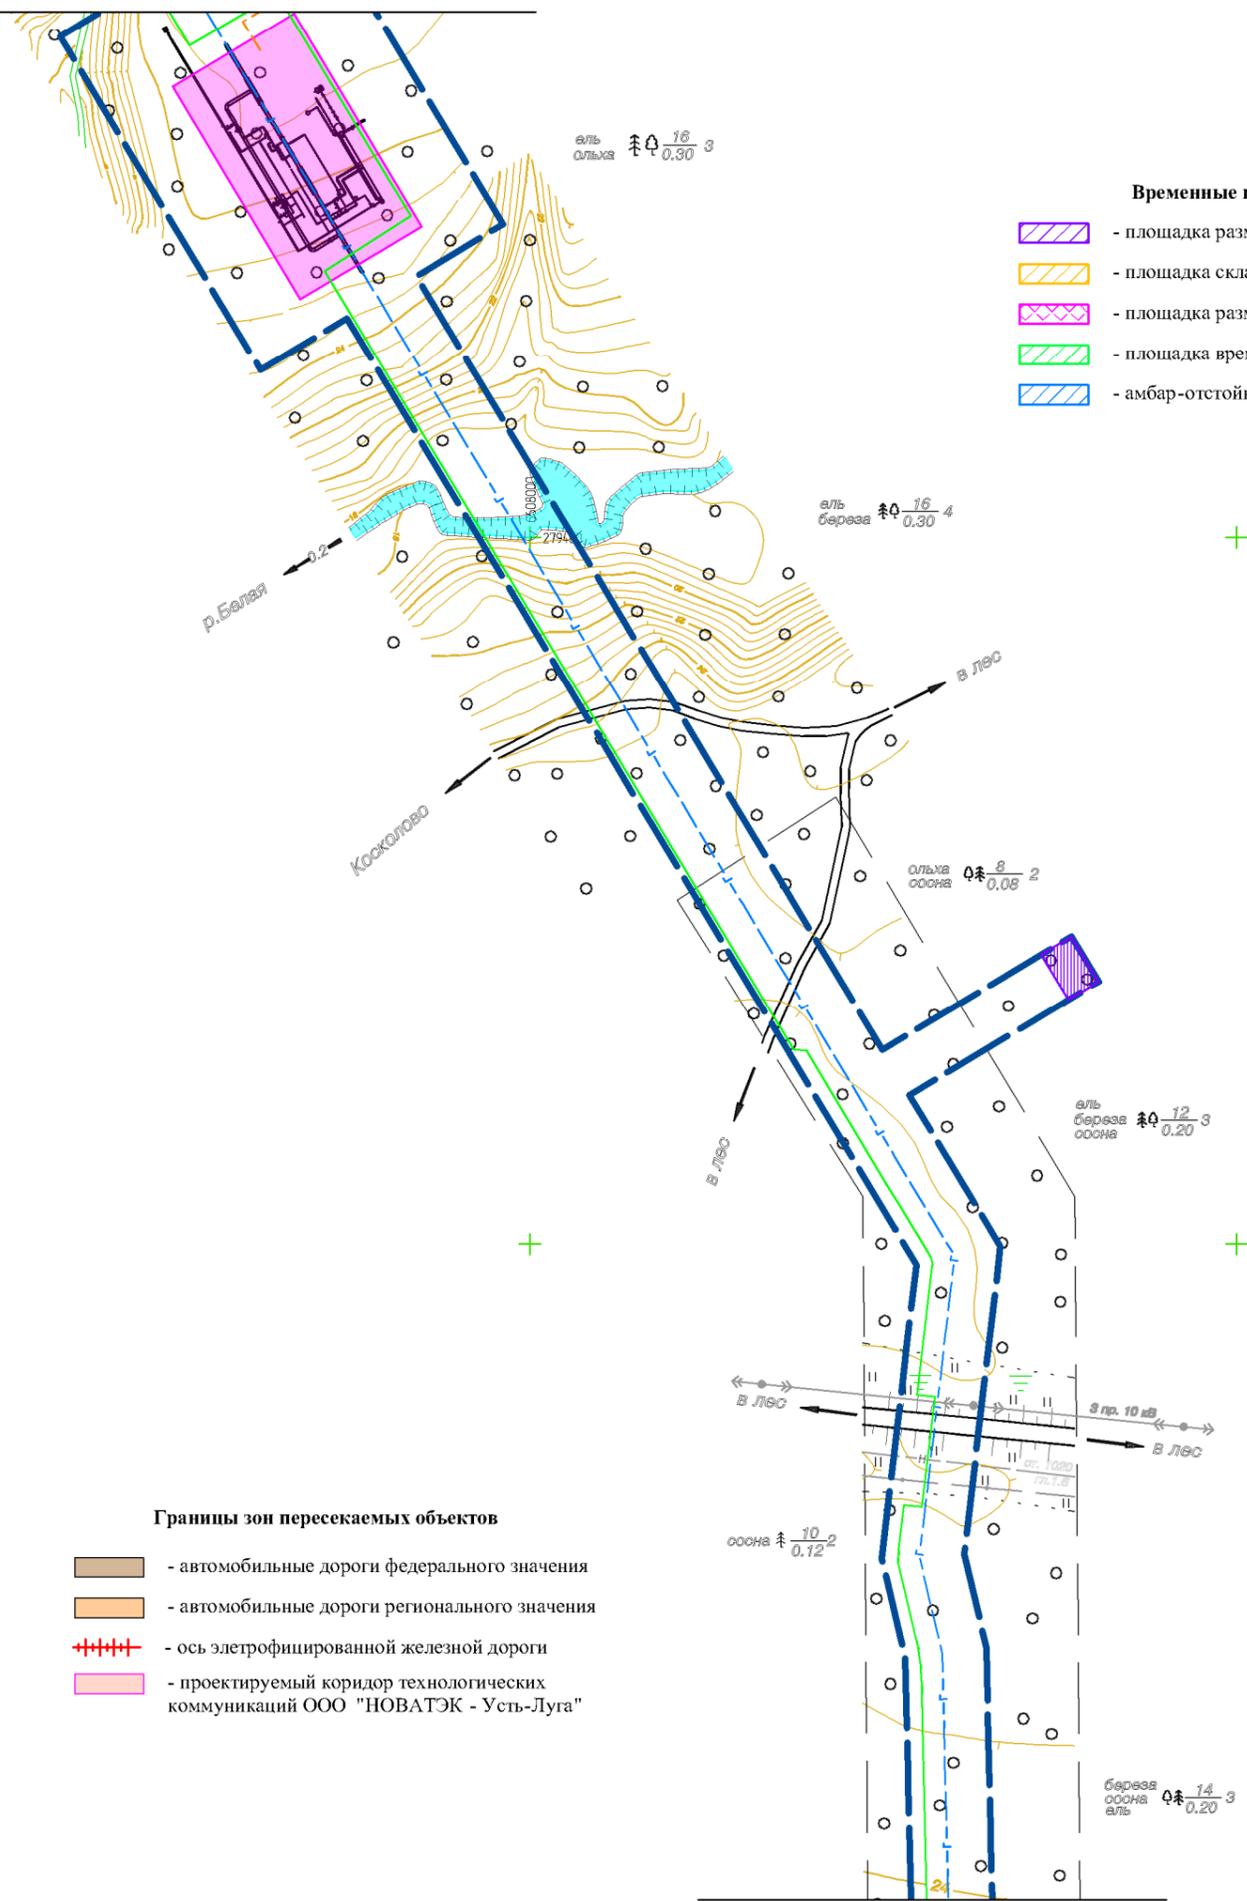

Линия совмещения с листом 66

					Проект планировки территории для строительства и размещения объекта – "Газопровод-отвод к газораспределительной станции "Усть-Луга" от магистрального газопровода "Кохтла-Ярбе – Ленинград"			
Изм.	Лист	№ докум.	Подп.	Дата	Основная часть проекта планировки	Стадия	Лист	Листов
Разраб.	Смородинов А.А.		<i>Смородинов</i>			П	67	72
Проб.	Волкова Е.В.		<i>Волкова</i>					
Гл.инженер	Пашков Д.Н.		<i>Пашков</i>		Схема размещения инженерных сетей и сооружений М 1:2000	ООО "ЛенЗемКадастр" Санкт-Петербург, 2015 г.		
Ген.директор	Хайытмурадов Б.А.		<i>Хайытмурадов</i>					

Перб. примен.
Справ. №
Подп. и дата
Инб. № дубл.
Взам. инб. №
Подп. и дата
Инб. № подл.

Перв. примен.
Справ. №
Подп. и дата
Инв. № дубл.
Взам. инв. №
Подп. и дата
Инв. № подл.

Временные площадки на период строительства

-  - площадка размещения оборудования для гидроиспытаний
-  - площадка складирования материалов
-  - площадка размещения оборудования ННБ
-  - площадка временных зданий и сооружений (ВЗиС)
-  - амбар-отстойник воды после гидроиспытаний


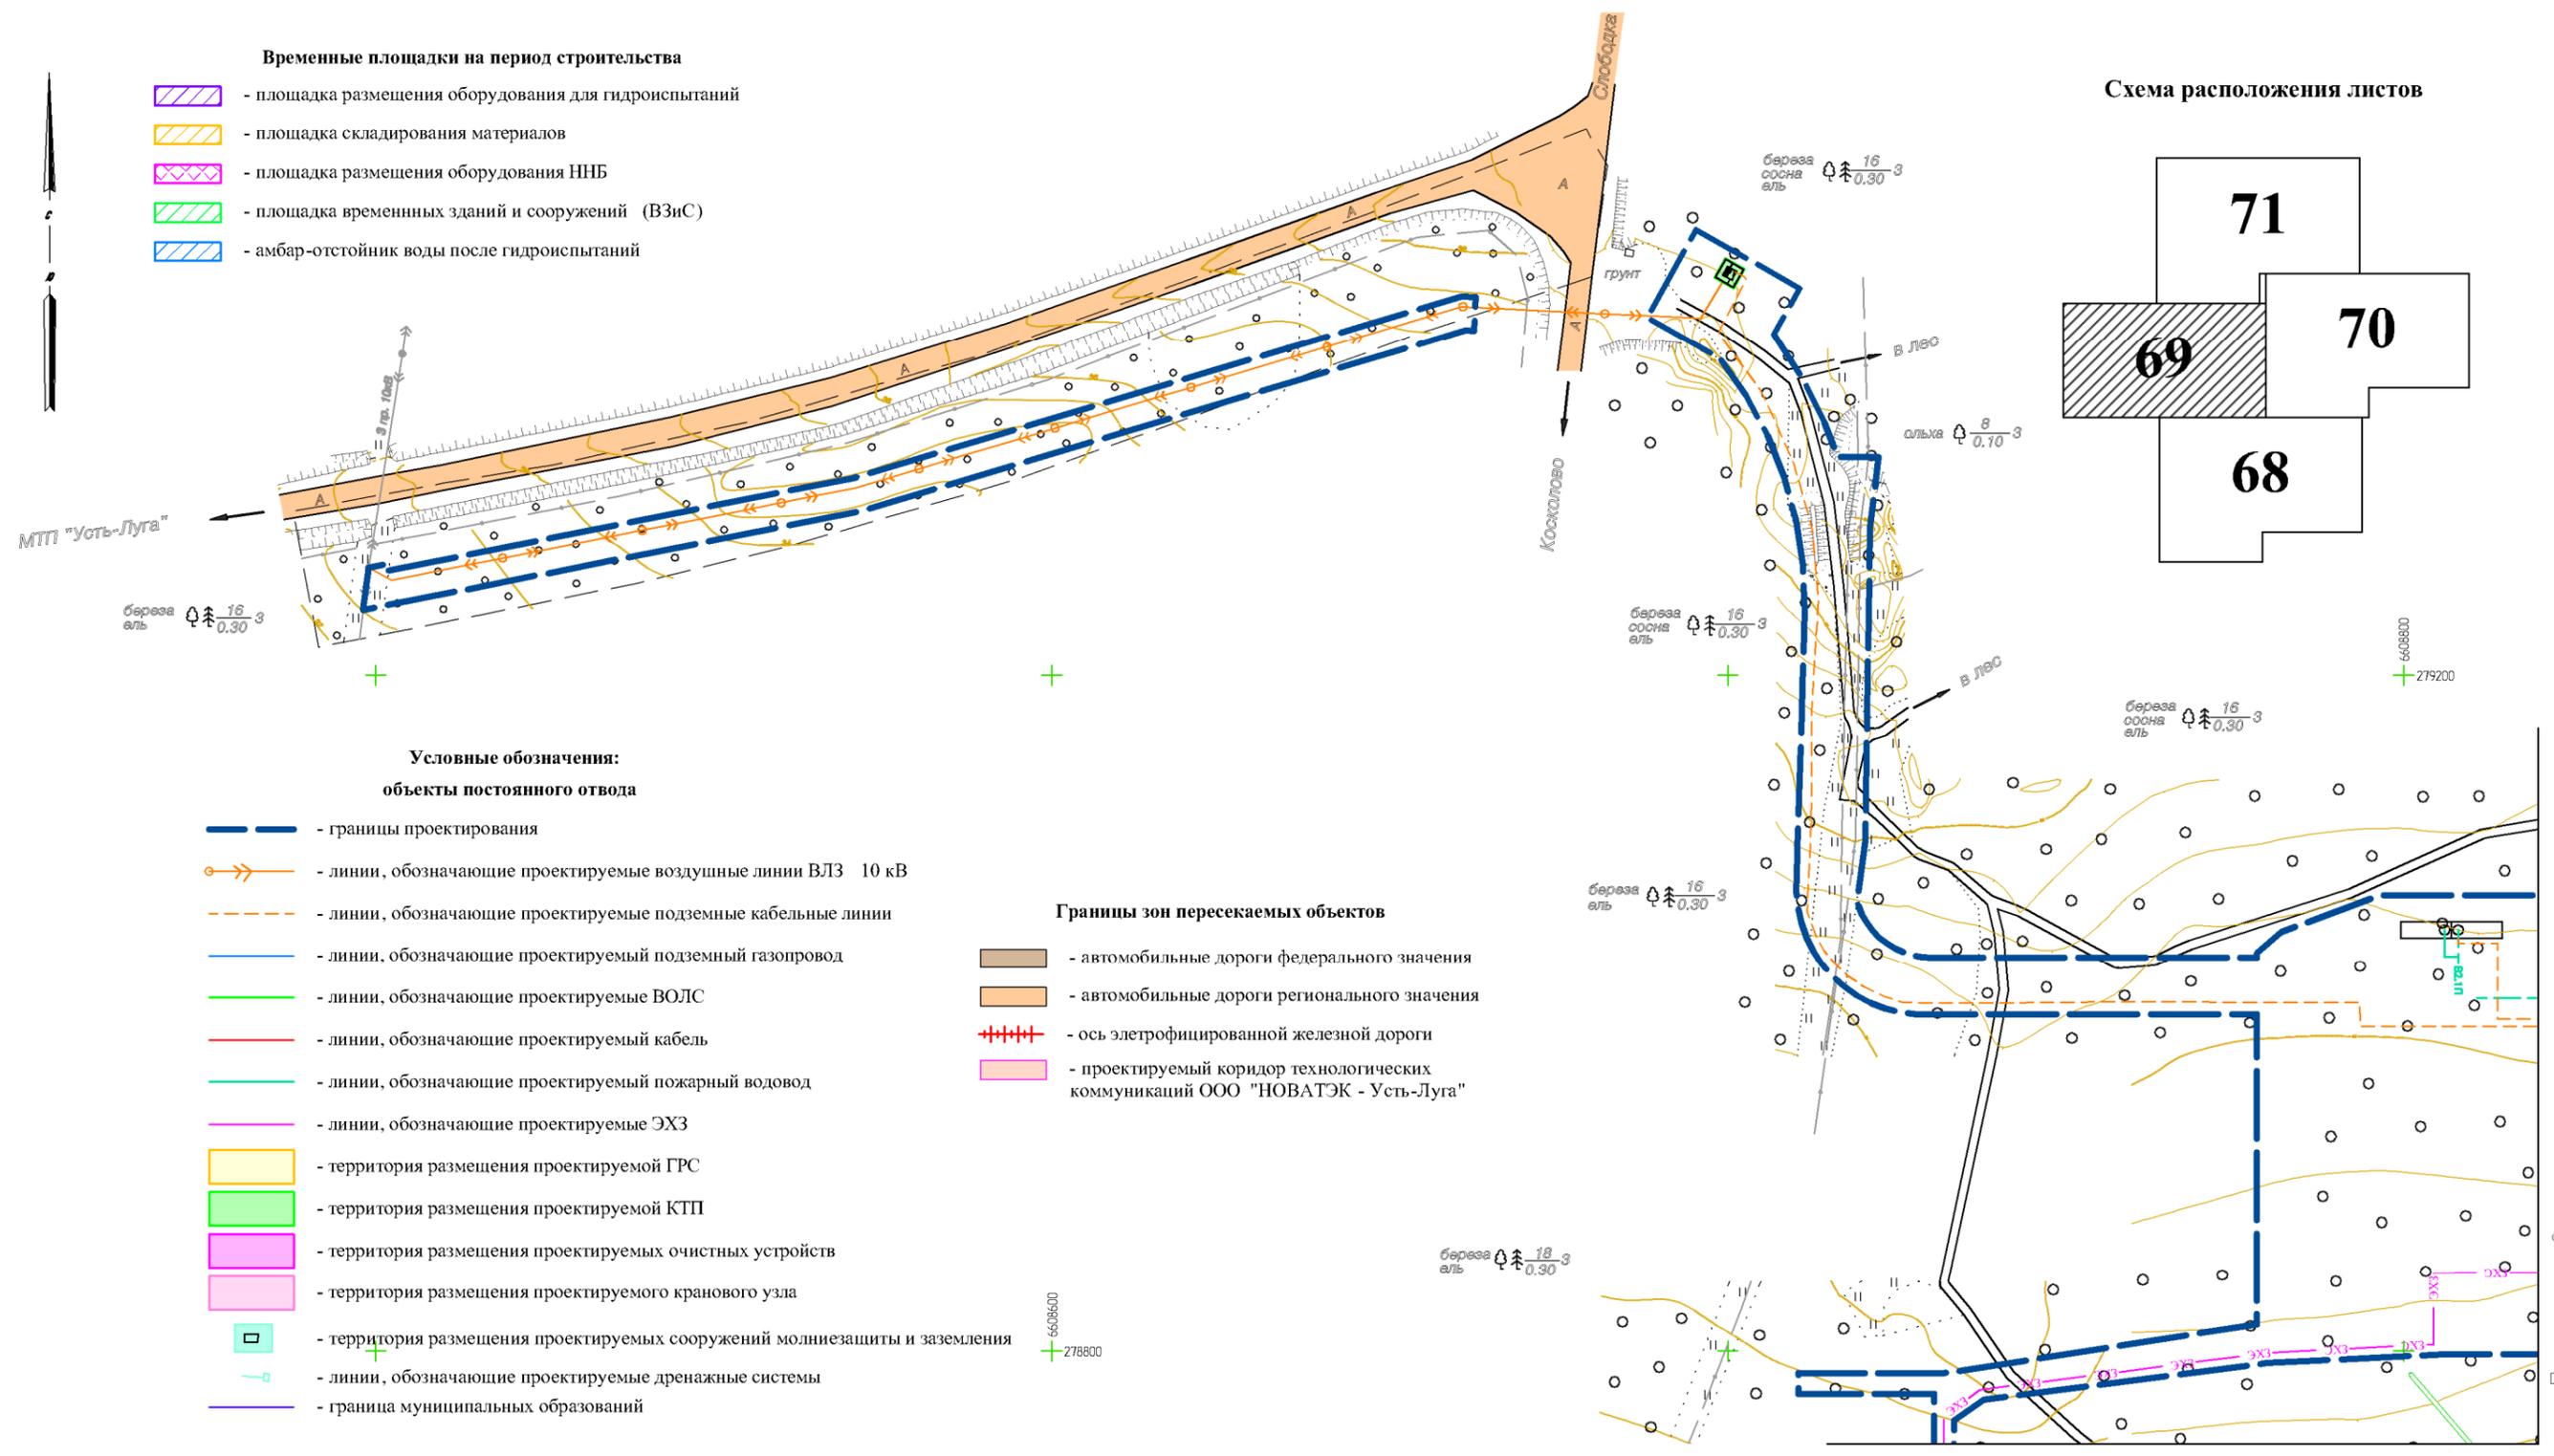


Схема расположения листов

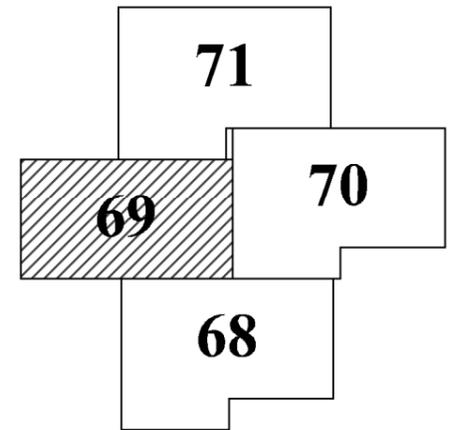

**Условные обозначения:
объекты постоянного отвода**

-  - границы проектирования
-  - линии, обозначающие проектируемые воздушные линии ВЛЗ 10 кВ
-  - линии, обозначающие проектируемые подземные кабельные линии
-  - линии, обозначающие проектируемый подземный газопровод
-  - линии, обозначающие проектируемые ВОЛС
-  - линии, обозначающие проектируемый кабель
-  - линии, обозначающие проектируемый пожарный водовод
-  - линии, обозначающие проектируемые ЭХЗ
-  - территория размещения проектируемой ГРС
-  - территория размещения проектируемой КТП
-  - территория размещения проектируемых очистных устройств
-  - территория размещения проектируемого кранового узла
-  - территория размещения проектируемых сооружений молниезащиты и заземления
-  - линии, обозначающие проектируемые дренажные системы
-  - граница муниципальных образований

Границы зон пересекаемых объектов

-  - автомобильные дороги федерального значения
-  - автомобильные дороги регионального значения
-  - ось элетрофицированной железной дороги
-  - проектируемый коридор технологических коммуникаций ООО "НОВАТЭК - Усть-Луга"

Линия совмещения с листом 68

Линия совмещения с листом 70

					Проект планировки территории для строительства и размещения объекта – "Газопровод-отвод к газораспределительной станции "Усть-Луга" от магистрального газопровода "Кохтла-Ярве – Ленинград"			
					Стадия	Лист	Листов	
Изм.	Лист	№ докум.	Подп.	Дата	Основная часть проекта планировки	П	69	72
Разраб.	Смородинов А.А.		<i>Смородинов</i>					
Проб.	Волкова Е.В.		<i>Волкова</i>					
Г.инженер	Пашков Д.Н.		<i>Пашков</i>		Схема размещения инженерных сетей и сооружений М 1:2000			
Ген.директор	Хайытмурадов Б.А.		<i>Хайытмурадов</i>					ООО "ЛенЗемКадастр" Санкт-Петербург, 2015 г.

Перб. примен.

Справ. №

Подп. и дата




Инв. № дубл.

Взам. инв. №

Подп. и дата

Инв. № подл.

Линия совмещения с листом 71

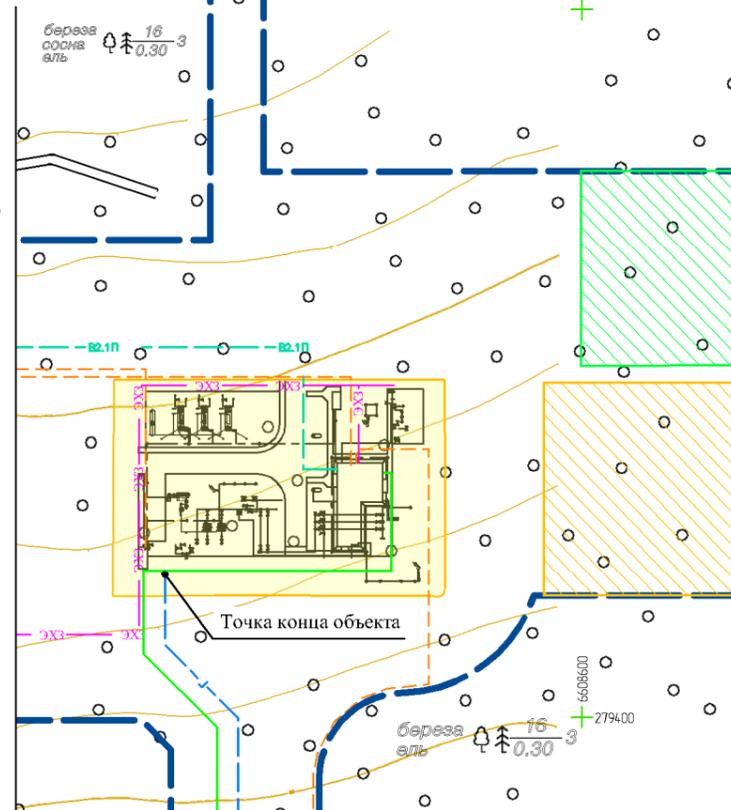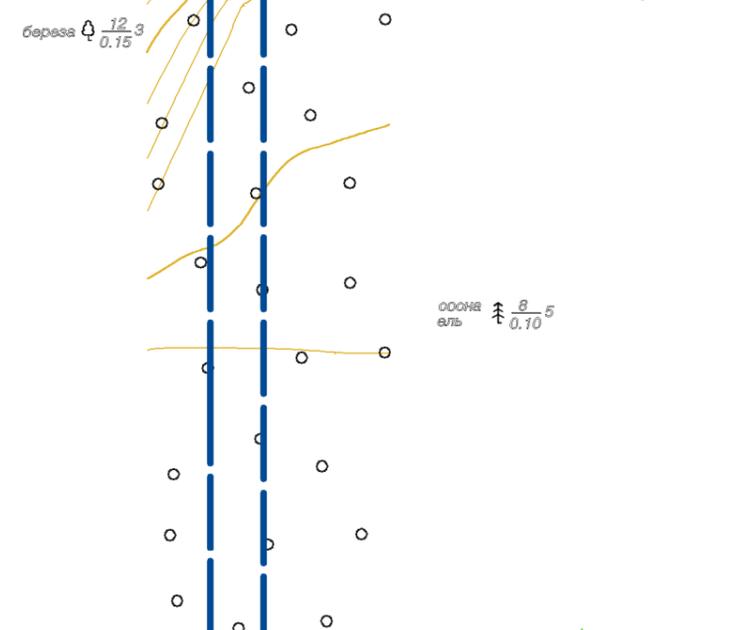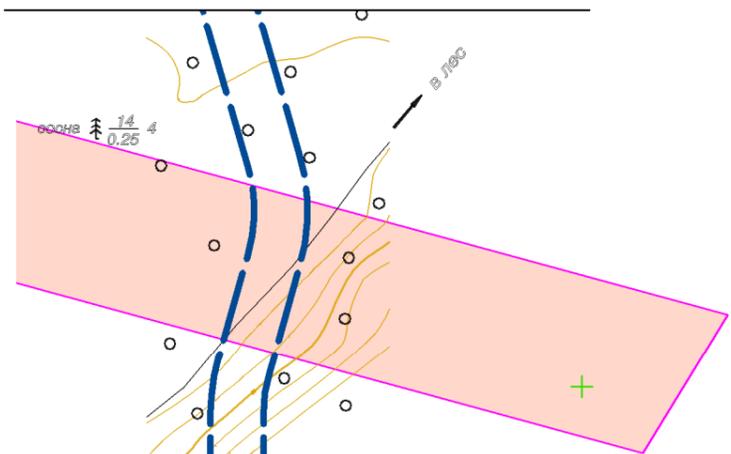


Линия совмещения с листом 68

Временные площадки на период строительства

- площадка размещения оборудования для гидротестов
- площадка складирования материалов
- площадка размещения оборудования ННБ
- площадка временных зданий и сооружений (ВЗиС)
- амбар-отстойник воды после гидротестов

Схема расположения листов

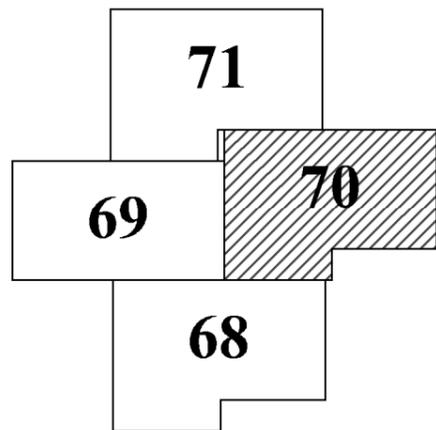

Границы зон пересекаемых объектов

- автомобильные дороги федерального значения
- автомобильные дороги регионального значения
- ось электрофицированной железной дороги
- проектируемый коридор технологических коммуникаций ООО "НОВАТЭК - Усть-Луга"

Условные обозначения: объекты постоянного отвода

- границы проектирования
- линии, обозначающие проектируемые воздушные линии ВЛЗ 10 кВ
- линии, обозначающие проектируемые подземные кабельные линии
- линии, обозначающие проектируемый подземный газопровод
- линии, обозначающие проектируемые ВОЛС
- линии, обозначающие проектируемый кабель
- линии, обозначающие проектируемый пожарный водовод
- линии, обозначающие проектируемые ЭХЗ
- территория размещения проектируемой ГРС
- территория размещения проектируемой КТП
- территория размещения проектируемых очистных устройств
- территория размещения проектируемого кранового узла
- территория размещения проектируемых сооружений молниезащиты и заземления
- линии, обозначающие проектируемые дренажные системы
- граница муниципальных образований

Линия совмещения с листом 69

Проект планировки территории для строительства и размещения объекта - "Газопровод-отвод к газораспределительной станции "Усть-Луга" от магистрального газопровода "Кохтла-Ярбе - Ленинград"

Изм.	Лист	№ докум.	Подп.	Дата	Основная часть проекта планировки	Стадия	Лист	Листов
Разраб.		Смородинов А.А.				П	70	72
Проб.		Волкова Е.В.						
Гл.инженер		Пашков Д.Н.						
Ген.директор		Хайытмурадов Б.А.			Схема размещения инженерных сетей и сооружений М 1:2000	ООО "ЛенЗемКадастр" Санкт-Петербург, 2015 г.		

Линия совмещения с листом 72

Линия совмещения с листом 72

**Условные обозначения:
объекты постоянного отвода**

-  - границы проектирования
-  - линии, обозначающие проектируемые воздушные линии ВЛЗ 10 кВ
-  - линии, обозначающие проектируемые подземные кабельные линии
-  - линии, обозначающие проектируемый подземный газопровод
-  - линии, обозначающие проектируемые ВОЛС
-  - линии, обозначающие проектируемый кабель
-  - линии, обозначающие проектируемый пожарный водовод
-  - линии, обозначающие проектируемые ЭХЗ
-  - территория размещения проектируемой ГРС
-  - территория размещения проектируемой КТП
-  - территория размещения проектируемых очистных устройств
-  - территория размещения проектируемого кранового узла
-  - территория размещения проектируемых сооружений молниезащиты и заземления
-  - линии, обозначающие проектируемые дренажные системы
-  - граница муниципальных образований


Временные площадки на период строительства

-  - площадка размещения оборудования для гидроиспытаний
-  - площадка складирования материалов
-  - площадка размещения оборудования ННБ
-  - площадка временных зданий и сооружений (ВЗиС)
-  - амбар-отстойник воды после гидроиспытаний

Границы зон пересекаемых объектов

-  - автомобильные дороги федерального значения
-  - автомобильные дороги регионального значения
-  - ось элетрофицированной железной дороги
-  - проектируемый коридор технологических коммуникаций ООО "НОВАТЭК - Усть-Луга"

Схема расположения листов

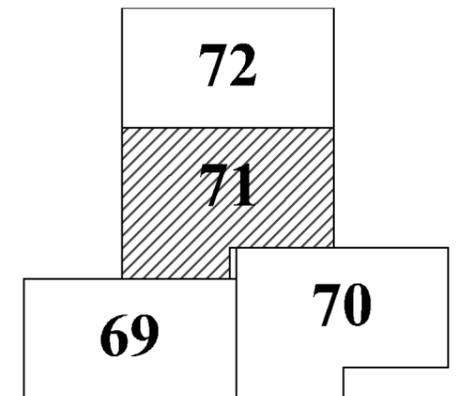

Линия совмещения с листом 70

					Проект планировки территории для строительства и размещения объекта – "Газопровод-отвод к газораспределительной станции "Усть-Луга" от магистрального газопровода "Кохтла-Ярбе – Ленинград"			
Изм.	Лист	№ докум.	Подп.	Дата	Основная часть проекта планировки	Стадия	Лист	Листов
Разраб.	Смородинов А.А.		<i>Смор</i>			П	71	72
Проб.	Волкова Е.В.		<i>Вол</i>					
Г.инженер	Пашков Д.Н.		<i>Паш</i>		Схема размещения инженерных сетей и сооружений М 1:2000	ООО "ЛенЗемКадастр" Санкт-Петербург, 2015 г.		
Ген.директор	Хайытмурадов Б.А.		<i>Хай</i>					

Перб. примен.
Справ. №
Подп. и дата
Инб. № дубл.
Взам. инб. №
Подп. и дата
Инб. № подл.

Перв. примен.

Справ. №

Подп. и дата

Инв. № дубл.

Взам. инв. №

Подп. и дата

Инв. № подл.

**Условные обозначения:
объекты постоянного отвода**



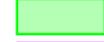
-  - границы проектирования
-  - линии, обозначающие проектируемые воздушные линии ВЛЗ 10 кВ
-  - линии, обозначающие проектируемые подземные кабельные линии
-  - линии, обозначающие проектируемый подземный газопровод
-  - линии, обозначающие проектируемые ВОЛС
-  - линии, обозначающие проектируемый кабель
-  - линии, обозначающие проектируемый пожарный водовод
-  - линии, обозначающие проектируемые ЭХЗ
-  - территория размещения проектируемой ГРС
-  - территория размещения проектируемой КТП
-  - территория размещения проектируемых очистных устройств
-  - территория размещения проектируемого кранового узла
-  - территория размещения проектируемых сооружений молниезащиты и заземления
-  - линии, обозначающие проектируемые дренажные системы
-  - граница муниципальных образований

Схема расположения листов

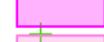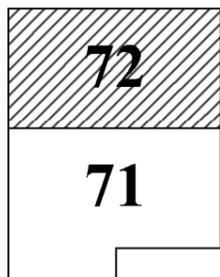


Временные площадки на период строительства


-  - площадка размещения оборудования для гидрониспытаний
-  - площадка складирования материалов
-  - площадка размещения оборудования ННБ
-  - площадка временных зданий и сооружений (ВЗиС)
-  - амбар-отстойник воды после гидрониспытаний

Границы зон пересекаемых объектов

-  - автомобильные дороги федерального значения
-  - автомобильные дороги регионального значения
-  - ось элетрофицированной железной дороги
-  - проектируемый коридор технологических коммуникаций ООО "НОВАТЭК - Усть-Луга"

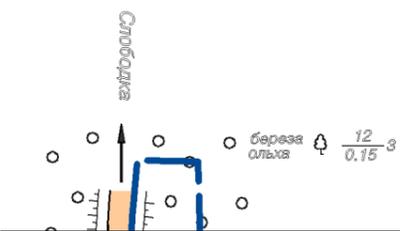

Линия совмещения с листом 71

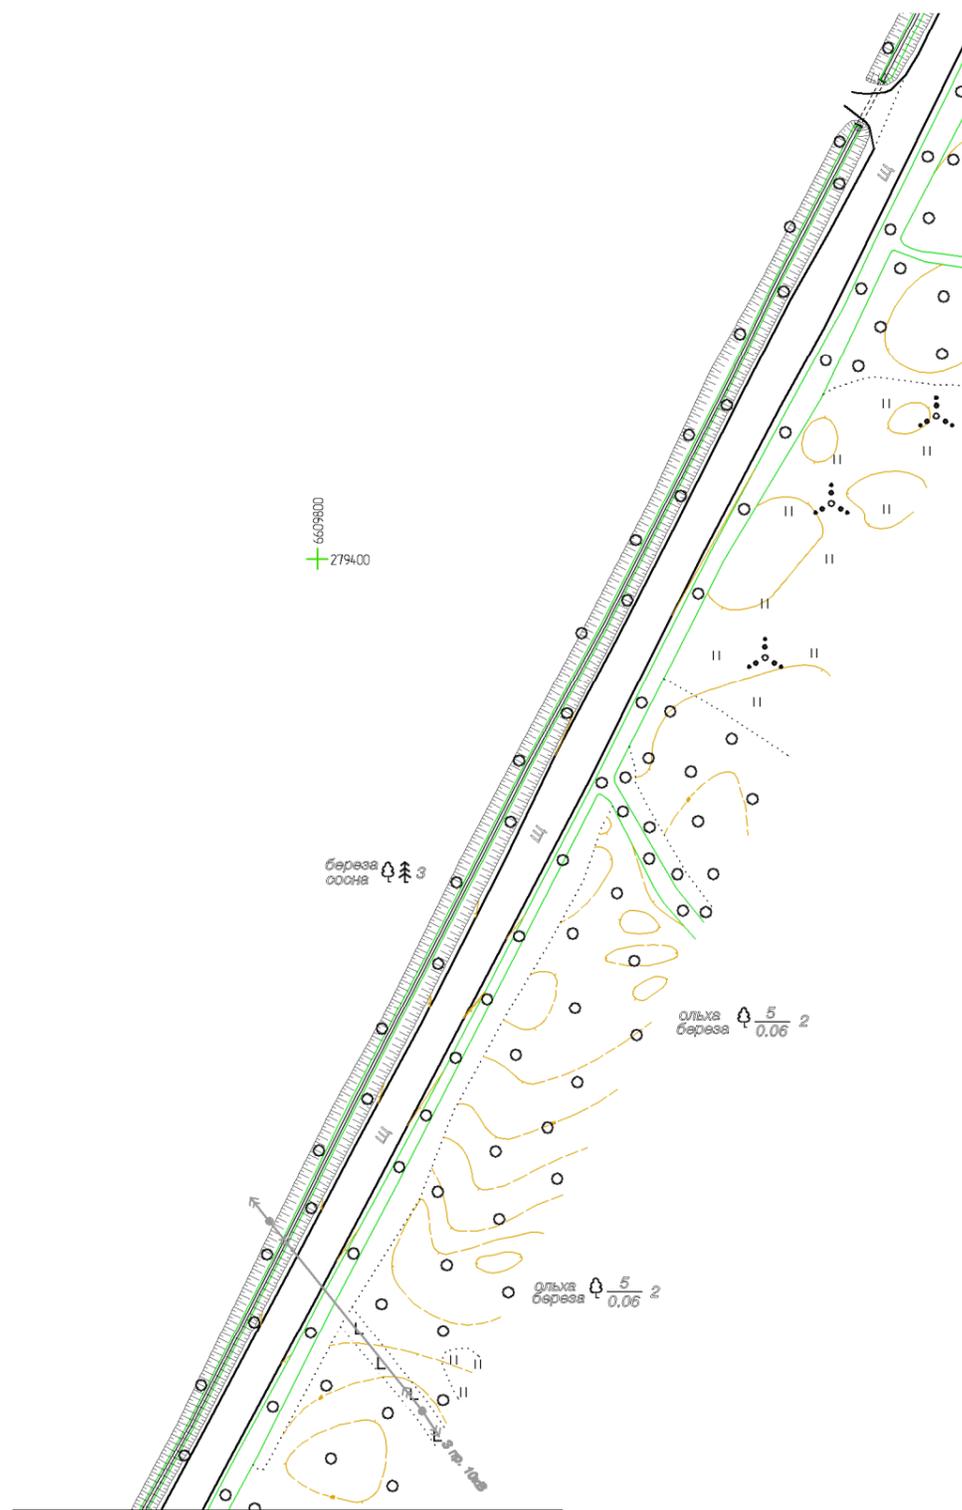

Линия совмещения с листом 71

					Проект планировки территории для строительства и размещения объекта – "Газопровод-отвод к газораспределительной станции "Усть-Луга" от магистрального газопровода "Кохтла-Ярбе – Ленинград"			
					Стадия	Лист	Листов	
Изм.	Лист	№ докум.	Подп.	Дата	Основная часть проекта планировки	П	72	72
Разраб.	Смородинов А.А.		<i>Смородинов</i>					
Проб.	Волкова Е.В.		<i>Волкова</i>					
Г.л.инженер	Пашков Д.Н.		<i>Пашков</i>					
Ген.директор	Хайытмурадов Б.А.		<i>Хайытмурадов</i>		Схема размещения инженерных сетей и сооружений М 1:2000			
					ООО "ЛенЗемКадастр" Санкт-Петербург, 2015 г.			