


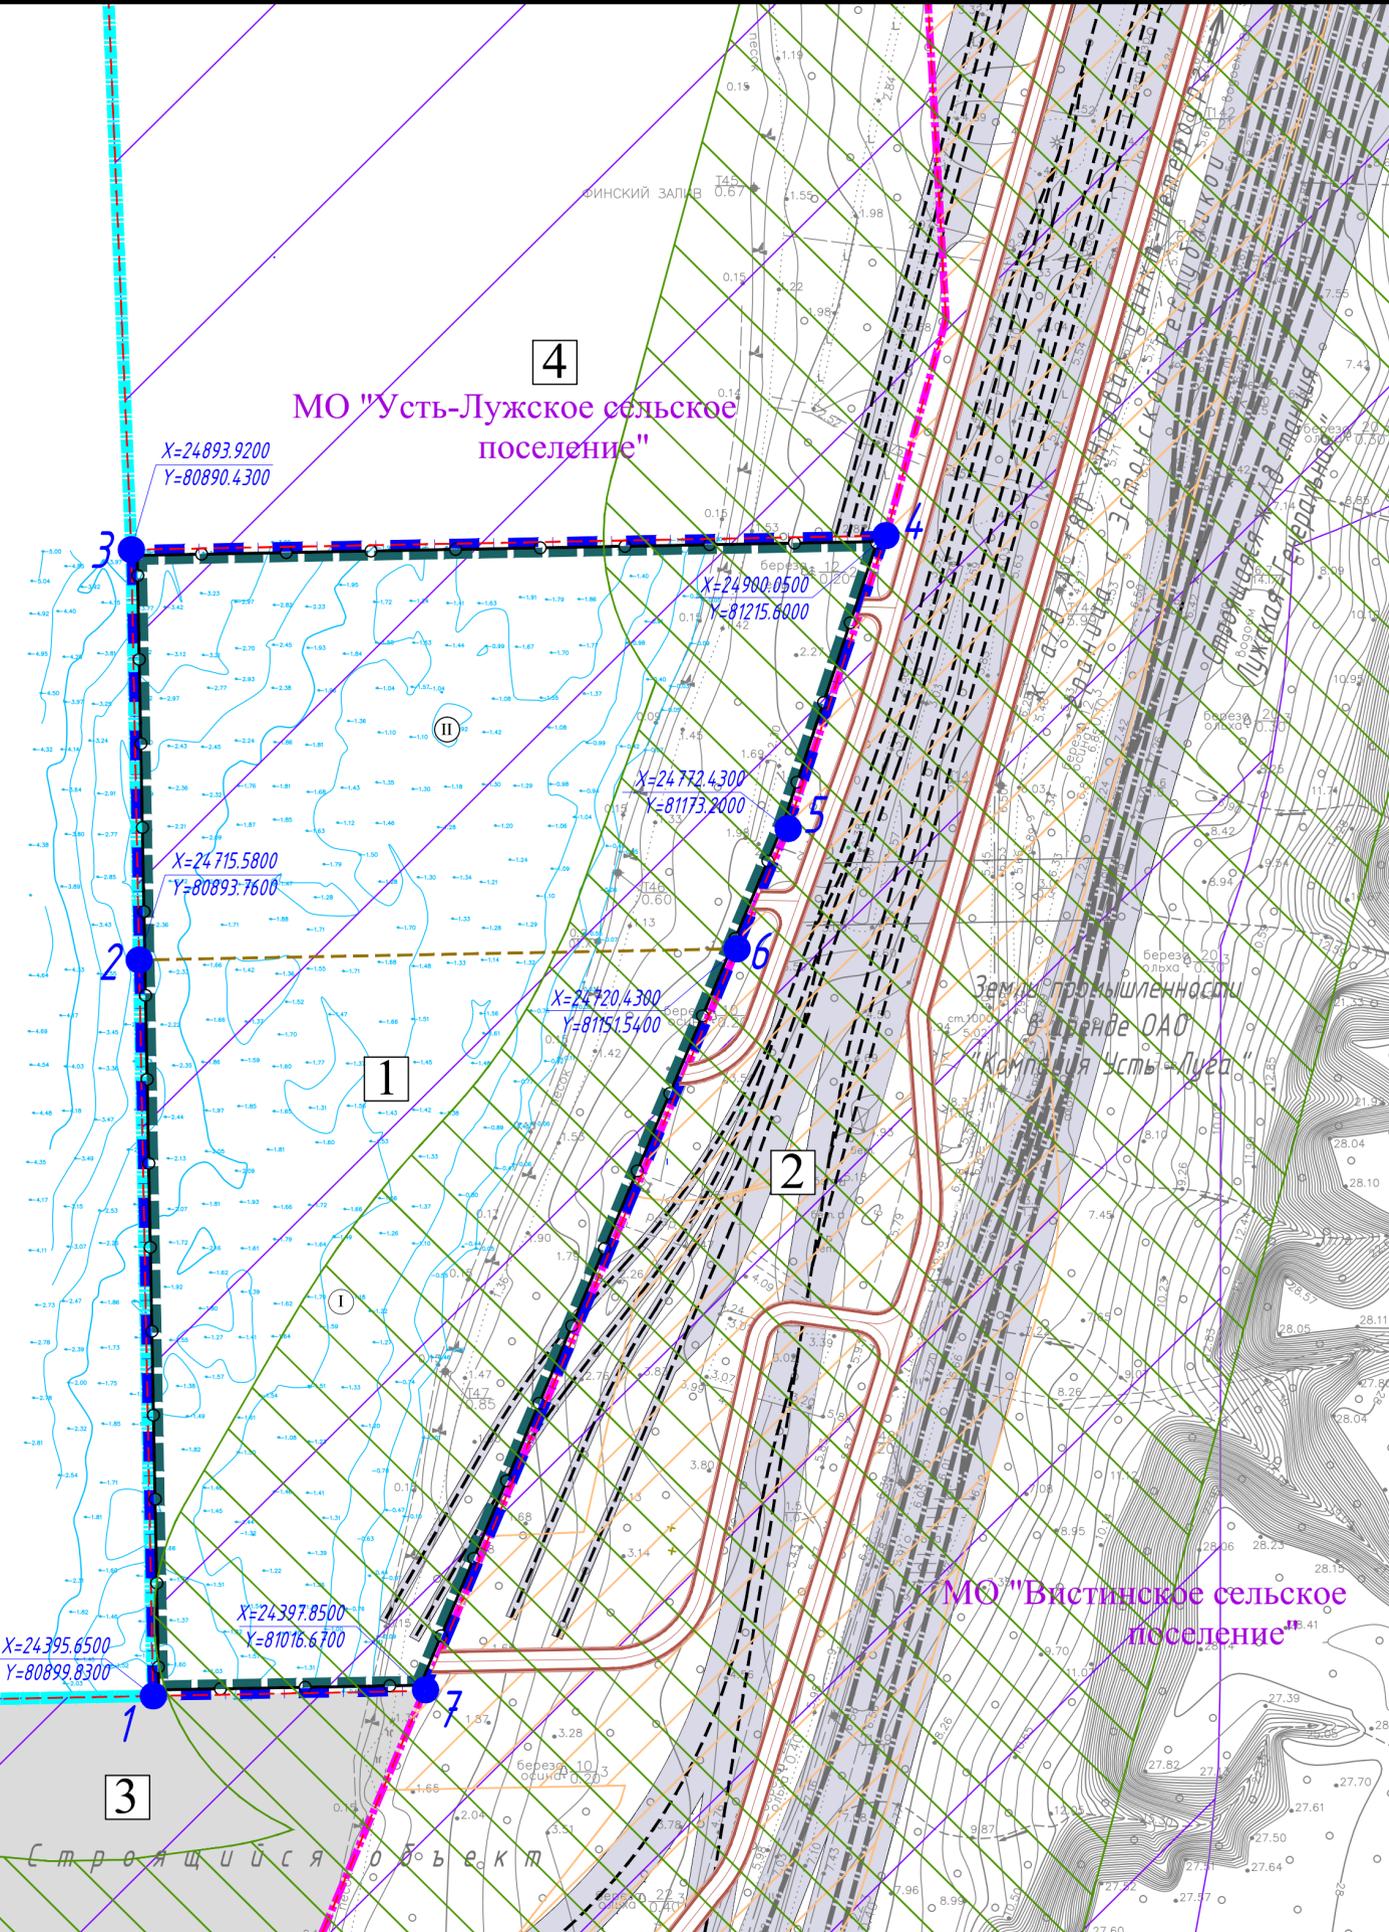

ФИНСКИЙ ЗАЛИВ



Экспликация:

- 1** Проектируемый искусственный земельный участок для образования территории 4-й очереди Комплексов генеральных грузов в целях последующего строительства Морского терминала в Северном районе Морского порта Усть-Луга
- 2** Земельный участок. Кадастровый номер 47:20:02-23-002:0008
- 3** Создаваемый искусственный земельный участок для образования территории 3-ей очереди Комплексов генеральных грузов в целях последующего строительства Морского терминала в Северном районе Морского порта Усть-Луга
- 4** Проектируемый искусственный земельный участок для образования территории 5-й очереди Комплексов генеральных грузов в целях последующего строительства Морского терминала в Северном районе Морского порта Усть-Луга

Условные обозначения

- Границы:**
- границы муниципальных образований
 - границы проектирования. Планируемые границы искусственного земельного участка с видом разрешенного использования «для размещения Морского порта»
 - границы смежных земельных участков и сооружений
 - границы формируемого искусственного земельного участка, планируемого для предоставления юридическим лицам в целях строительства Морского терминала
 - границы зоны планируемого размещения объектов федерального значения
 - границы этапов создания искусственного земельного участка 4-ой очереди Комплексов генеральных грузов
- Территории:**
- создаваемого искусственного земельного участка на водном объекте
- Границы зон (а также зоны) с особыми условиями использования территории:**
- прибрежно-защитная полоса
 - водоохранная зона
 - санитарно-защитная зона
 - охранный зона железных дорог
 - придорожная полоса
- Объекты автомобильного и железнодорожного транспорта:**
- линии железных дорог (существующие и строящиеся)
 - линии железных дорог (проектируемые)
 - автомобильные дороги научно-производственных, промышленных и коммунально-складских районов (подъездная внутрипортовая автомобильная дорога (проектируемая))

Поворотные точки проектируемого искусственного земельного участка:

- 1 номер поворотной точки планируемой границы искусственного земельного участка
- координаты поворотной точки планируемой границы искусственного земельного участка

Этапы создания искусственного земельного участка

№	Номер этапа	Наименование	Площадь, га
I	Этап №1	Искусственный земельный участок для образования территории 4-ой очереди Комплексов генеральных грузов в целях последующего строительства Морского терминала в Северном районе Морского порта Усть-Луга. Этап №1-Участок №1.	6,0
II	Этап №2	Искусственный земельный участок для образования территории 4-ой очереди Комплексов генеральных грузов в целях последующего строительства Морского терминала в Северном районе Морского порта Усть-Луга. Этап №2-Участок №2.	5,22