


Согласовано

Взам. инв. №

Подп. и дата

Инв. № подл.

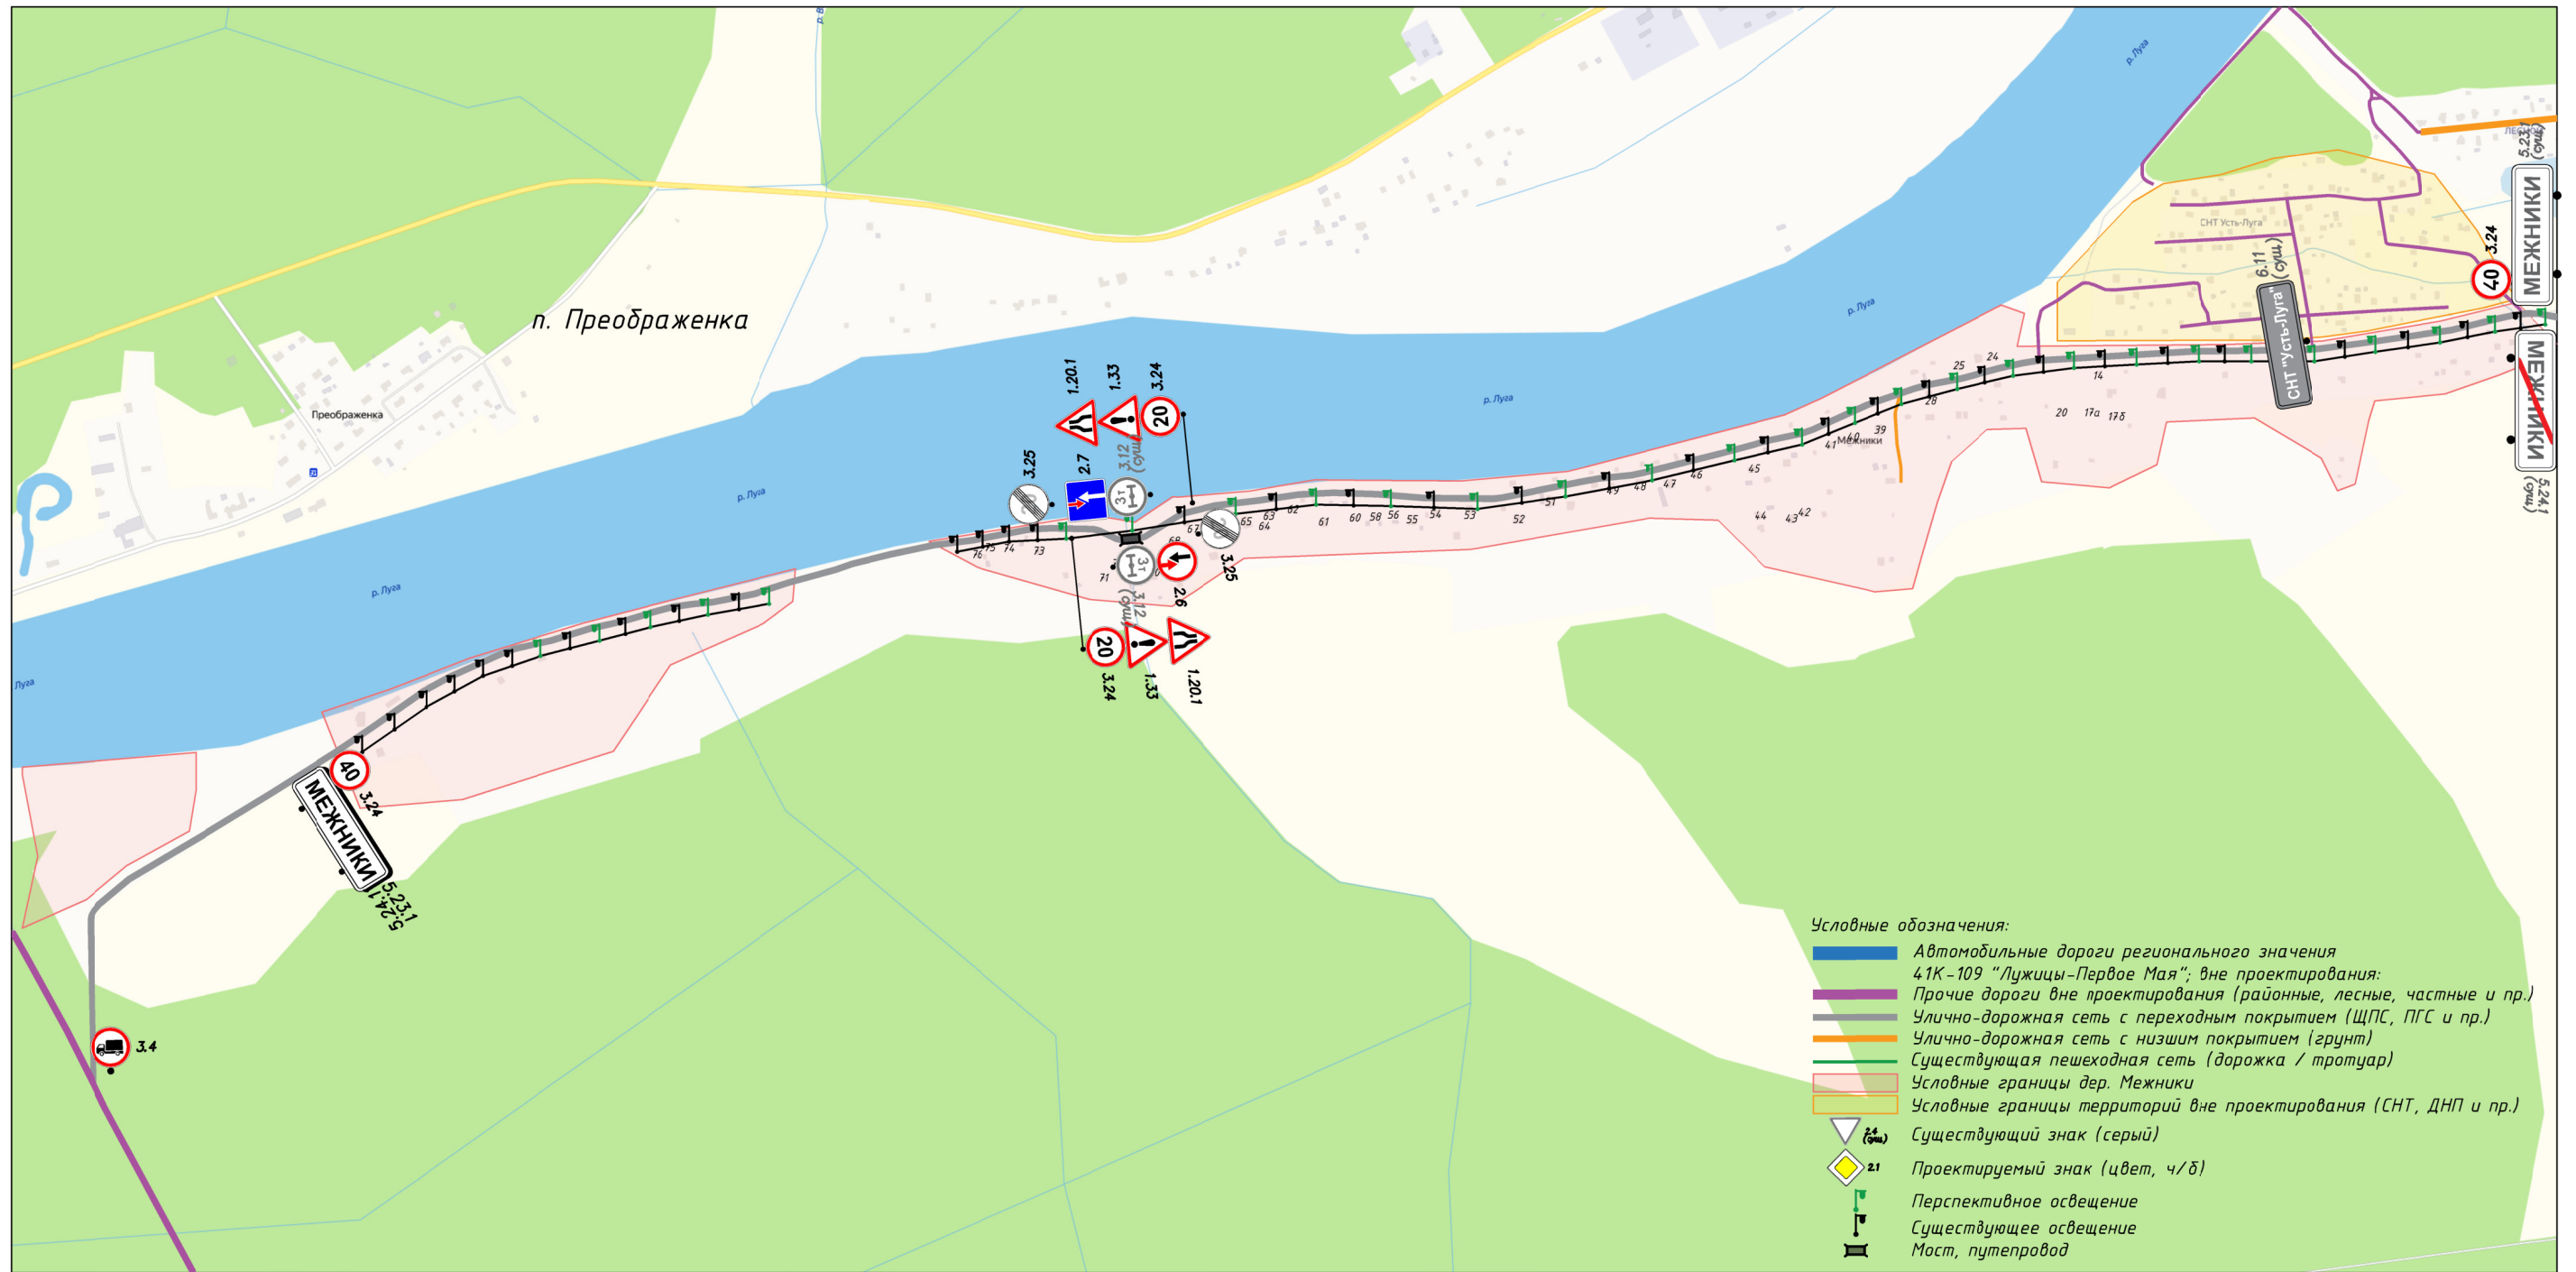

						КСОДД-115/24			
						Усть-Лужское сельское поселение Кингисеппского муниципального района Ленинградской области			
Изм.	Кол. уч.	Лист	№ док.	Подп.	Дата	Комплексная схема организации дорожного движения	Стадия	Лист	Листов
Разраб.	Ватлин				07.24		СХ	9	14
Пров.	Щирый				07.24				
Т.контр.									
Н. контр.						дер. Межники	ООО "НПГ "ЭНЕРГИЯ ПРАЙМ"		
Утв.									