




ФИНСКИЙ ЗАЛИВ

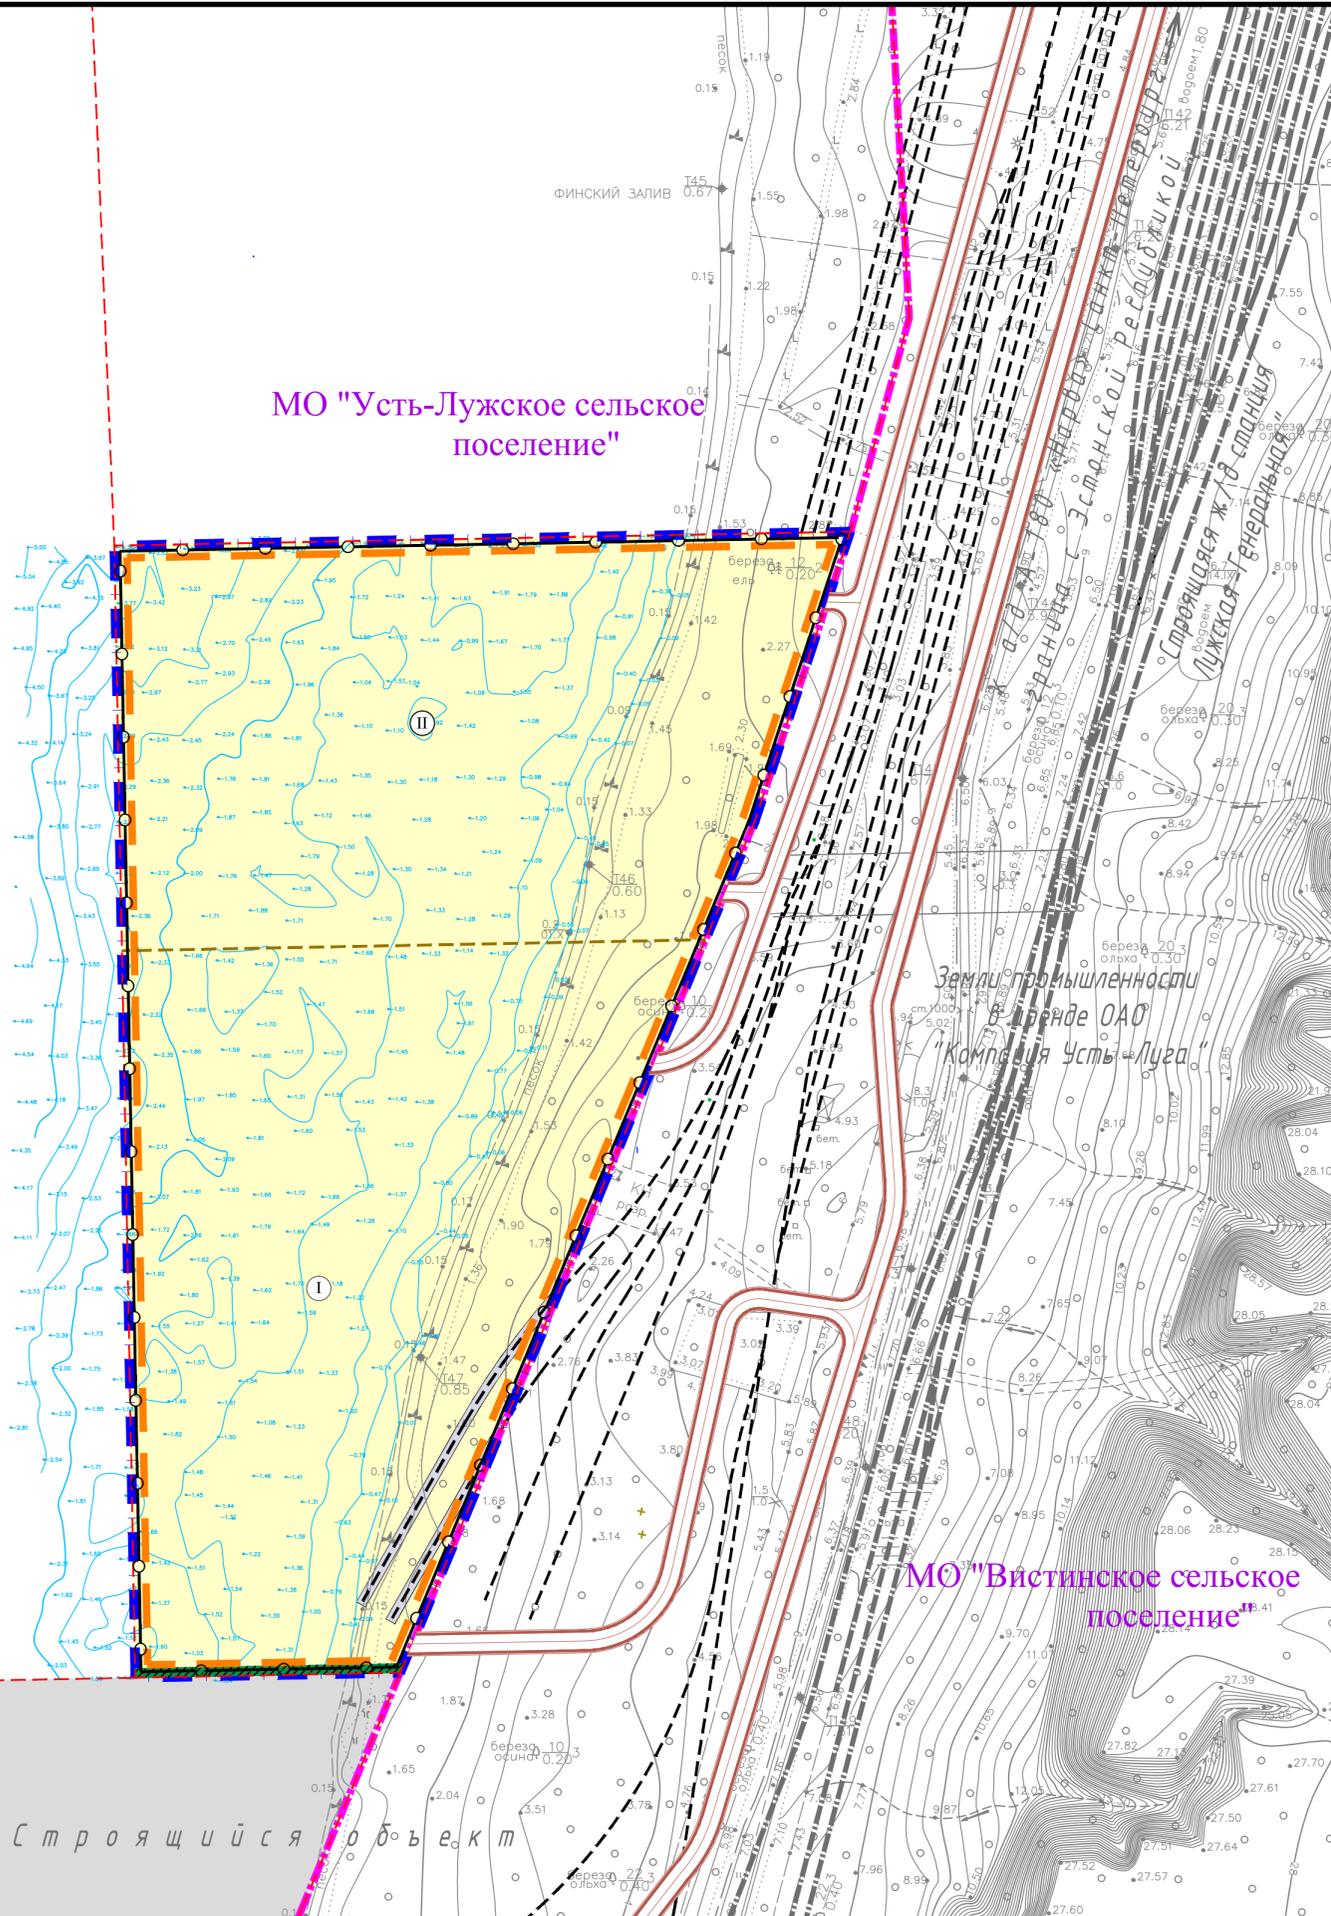

Условные обозначения

Границы:

- границы муниципальных образований
- границы проектирования. Планируемые границы искусственного земельного участка с видом разрешенного использования «для размещения Морского порта»
- границы зоны планируемого размещения объектов капитального строительства водного транспорта
- границы зоны планируемого размещения объектов федерального значения

Территории:

- создаваемого искусственного земельного участка на водном объекте

Зоны:

- транспортной инфраструктуры

Объекты автомобильного и железнодорожного транспорта:

- железнодорожные пути необщего пользования
- автомобильные дороги научно-производственных, промышленных и коммунально-складских районов (подъездная внутрипортовая автомобильная дорога (проектируемая))

Объекты инженерной инфраструктуры:

- линии связи, объекты инженерной инфраструктуры

Этапы создания искусственного земельного участка

№	Номер этапа	Наименование	Площадь, га
Ⓘ	Этап №1	Искусственный земельный участок для образования территории 4-ой очереди Комплексов генеральных грузов в целях последующего строительства Морского терминала в Северном районе Морского порта Усть-Луга. Этап №1-Участок №1.	6,0
Ⓜ	Этап №2	Искусственный земельный участок для образования территории 4-ой очереди Комплексов генеральных грузов в целях последующего строительства Морского терминала в Северном районе Морского порта Усть-Луга. Этап №2-Участок №2.	5,22