

Схема 1





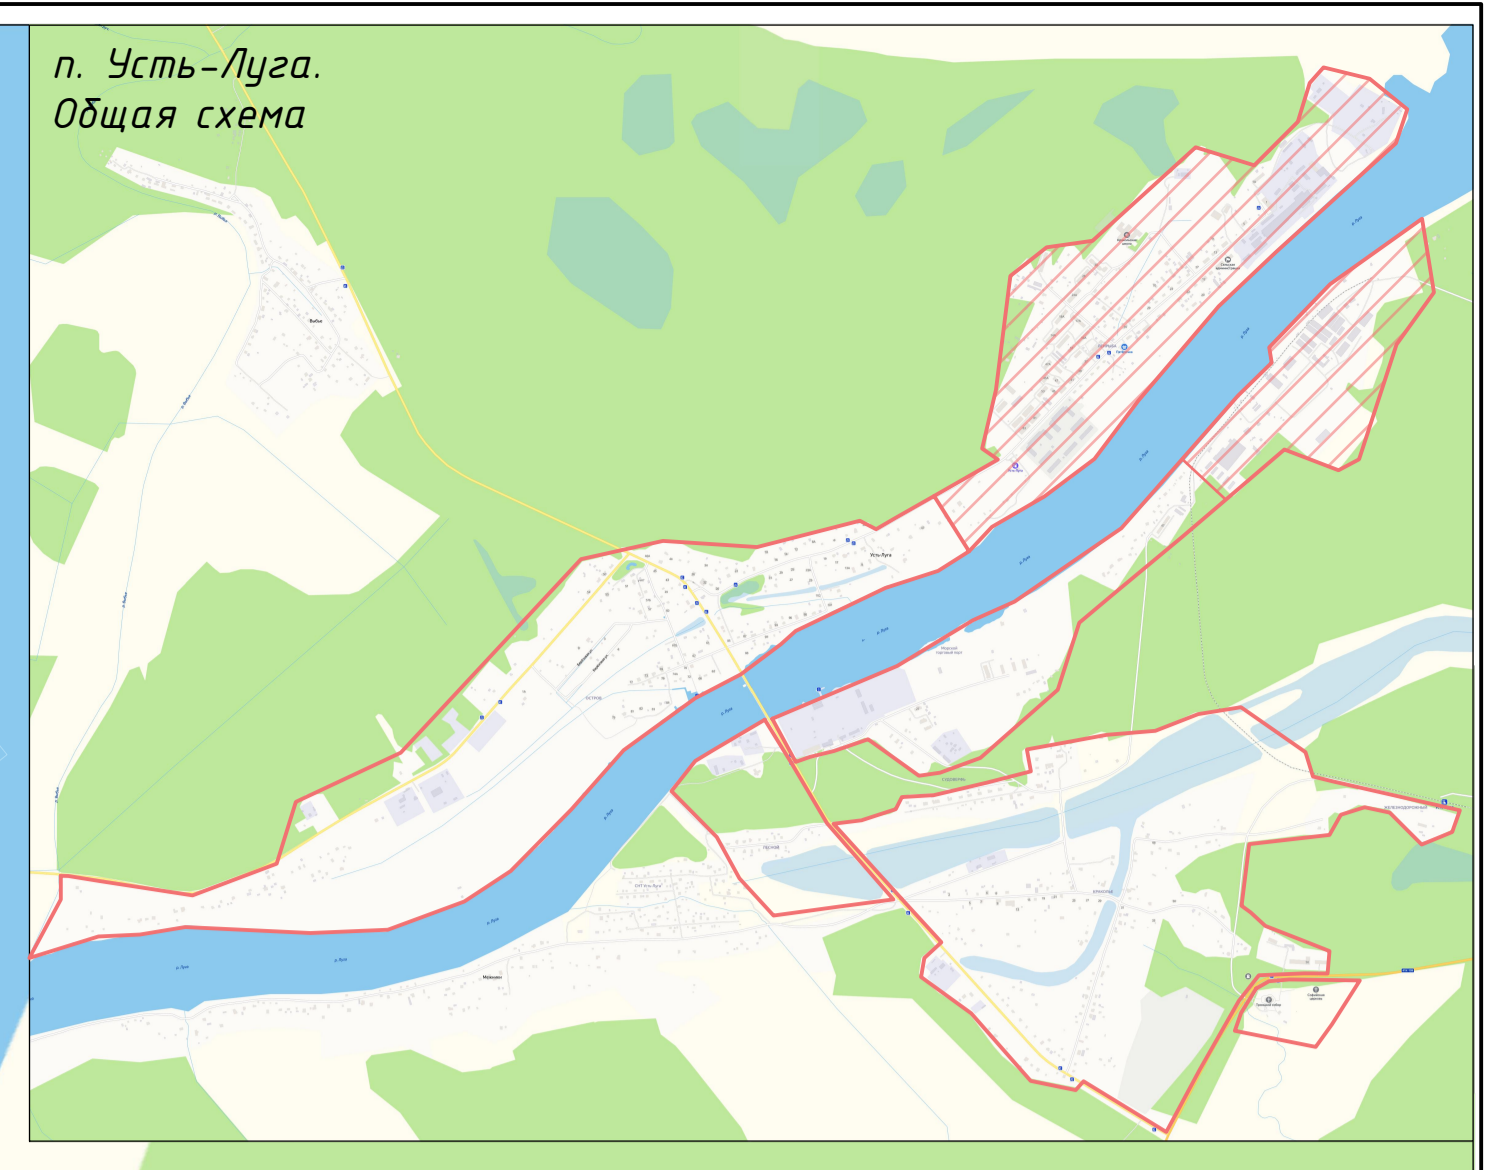


Схема 2

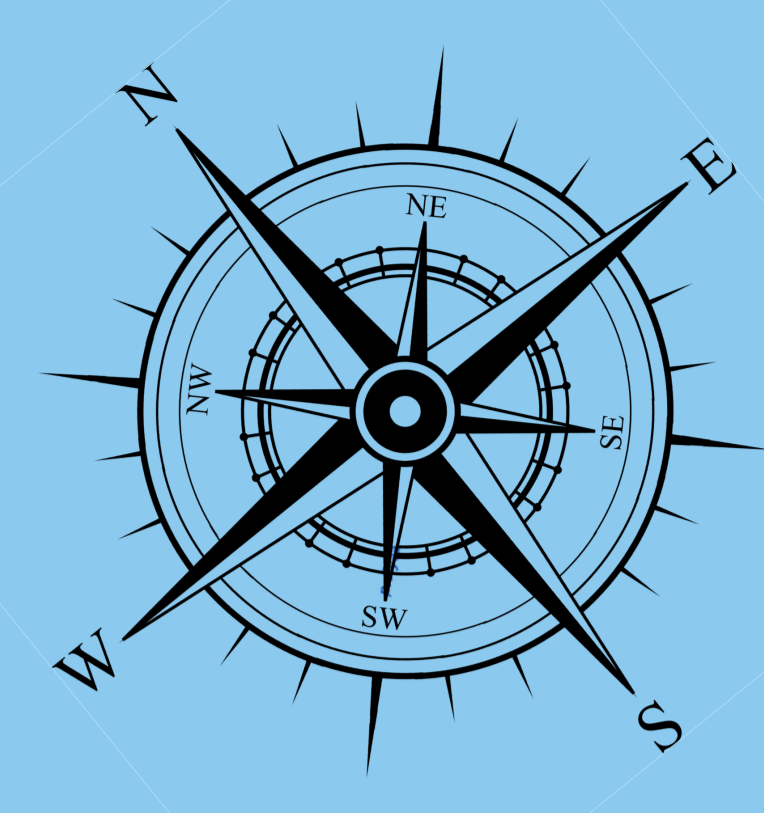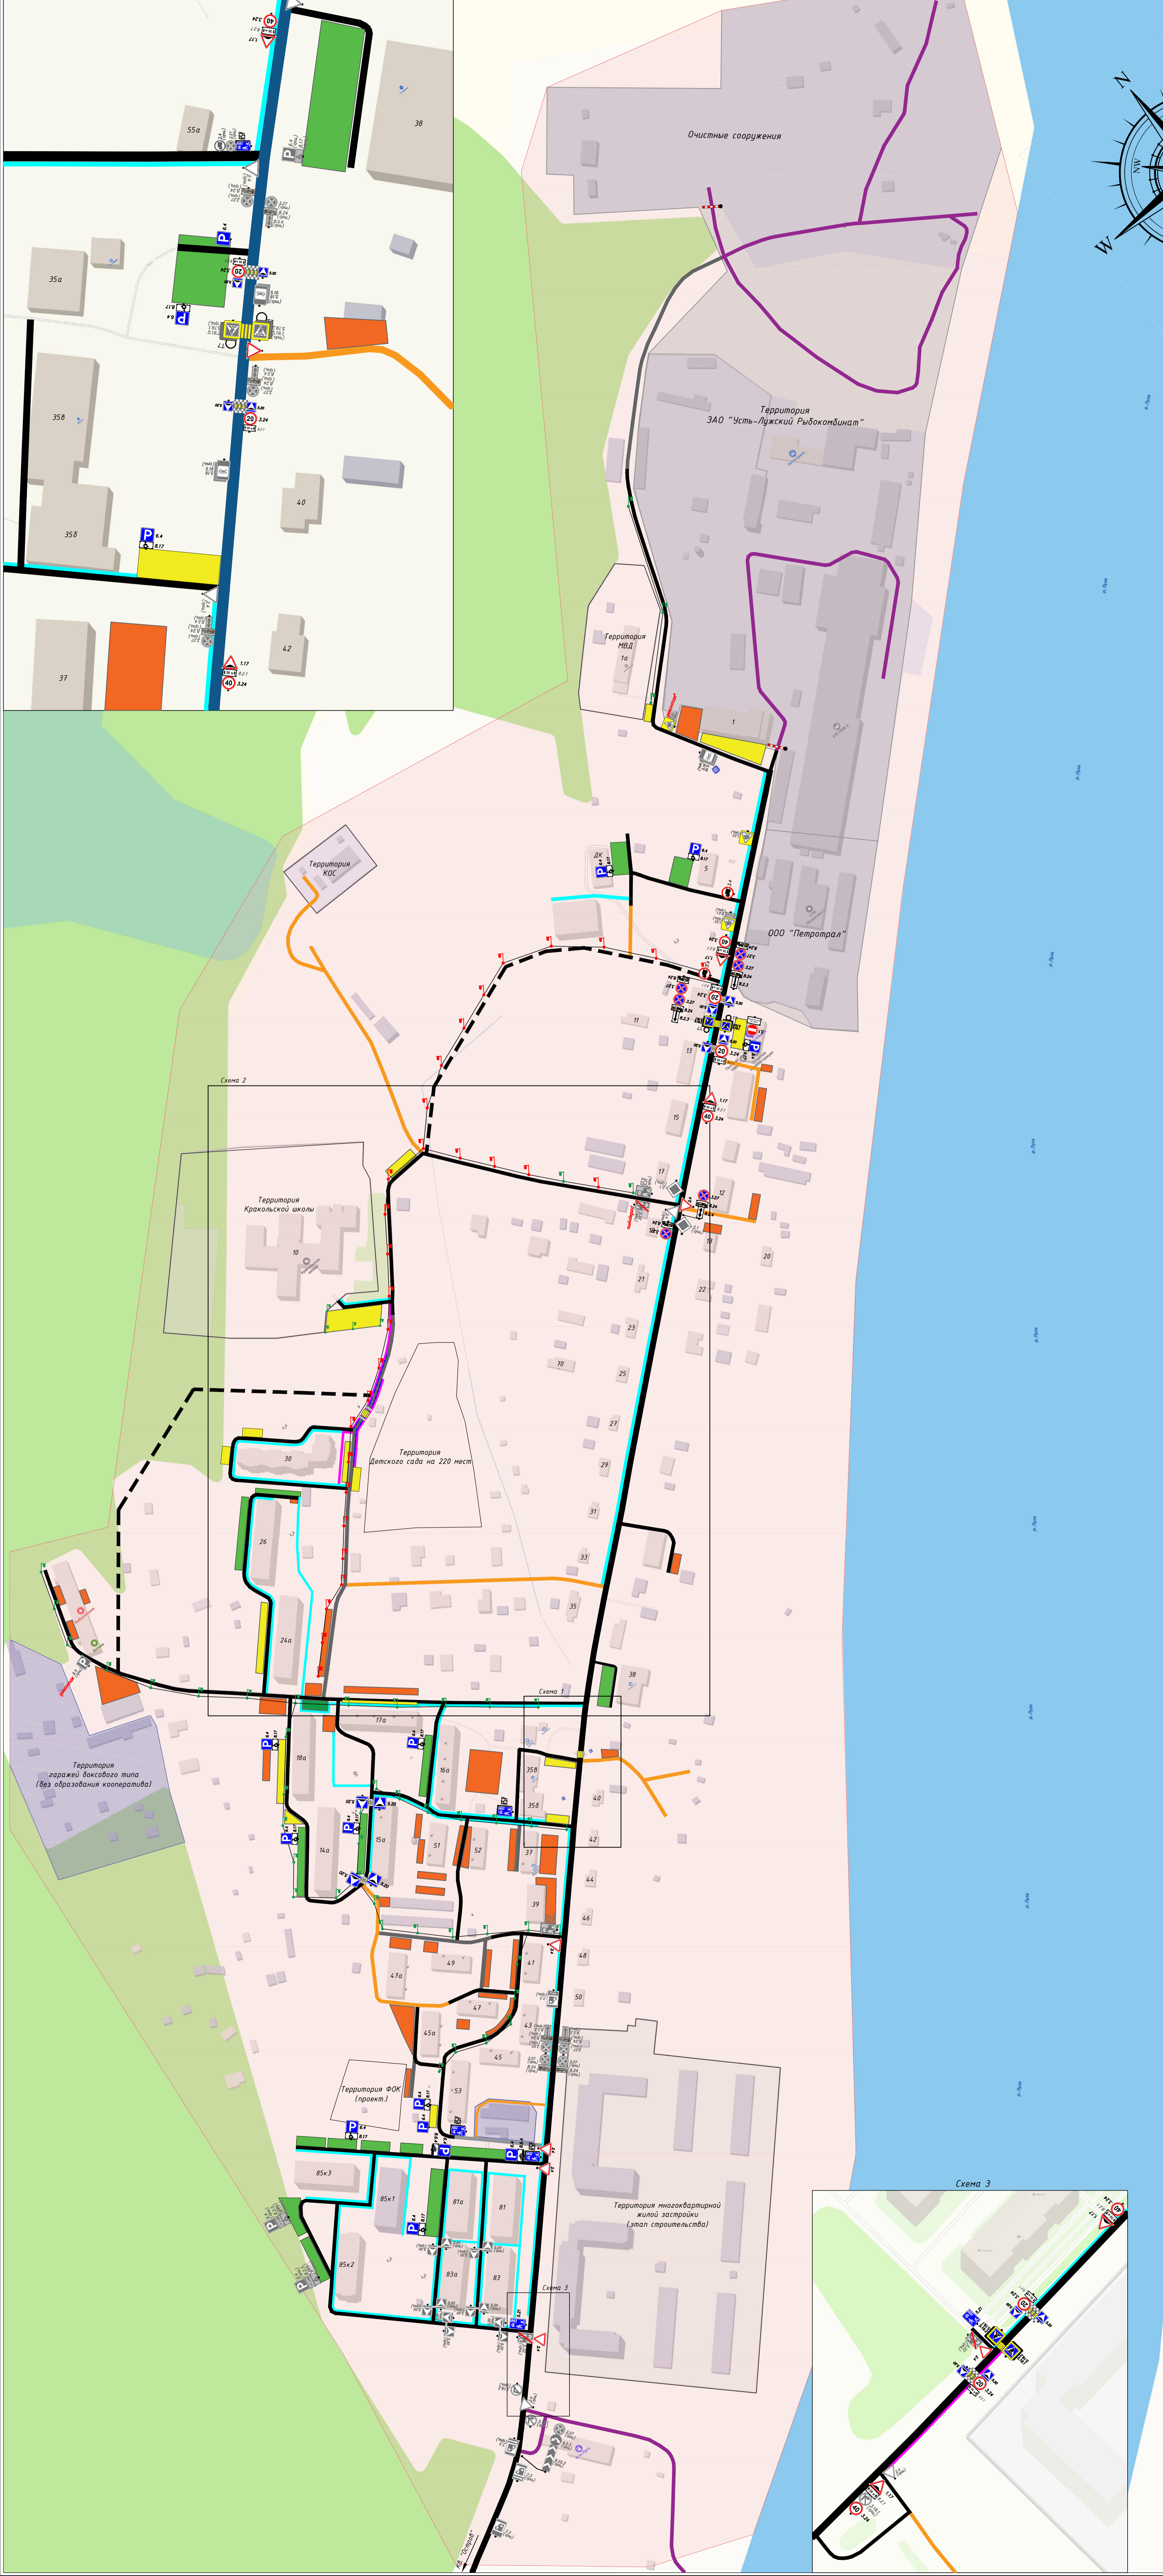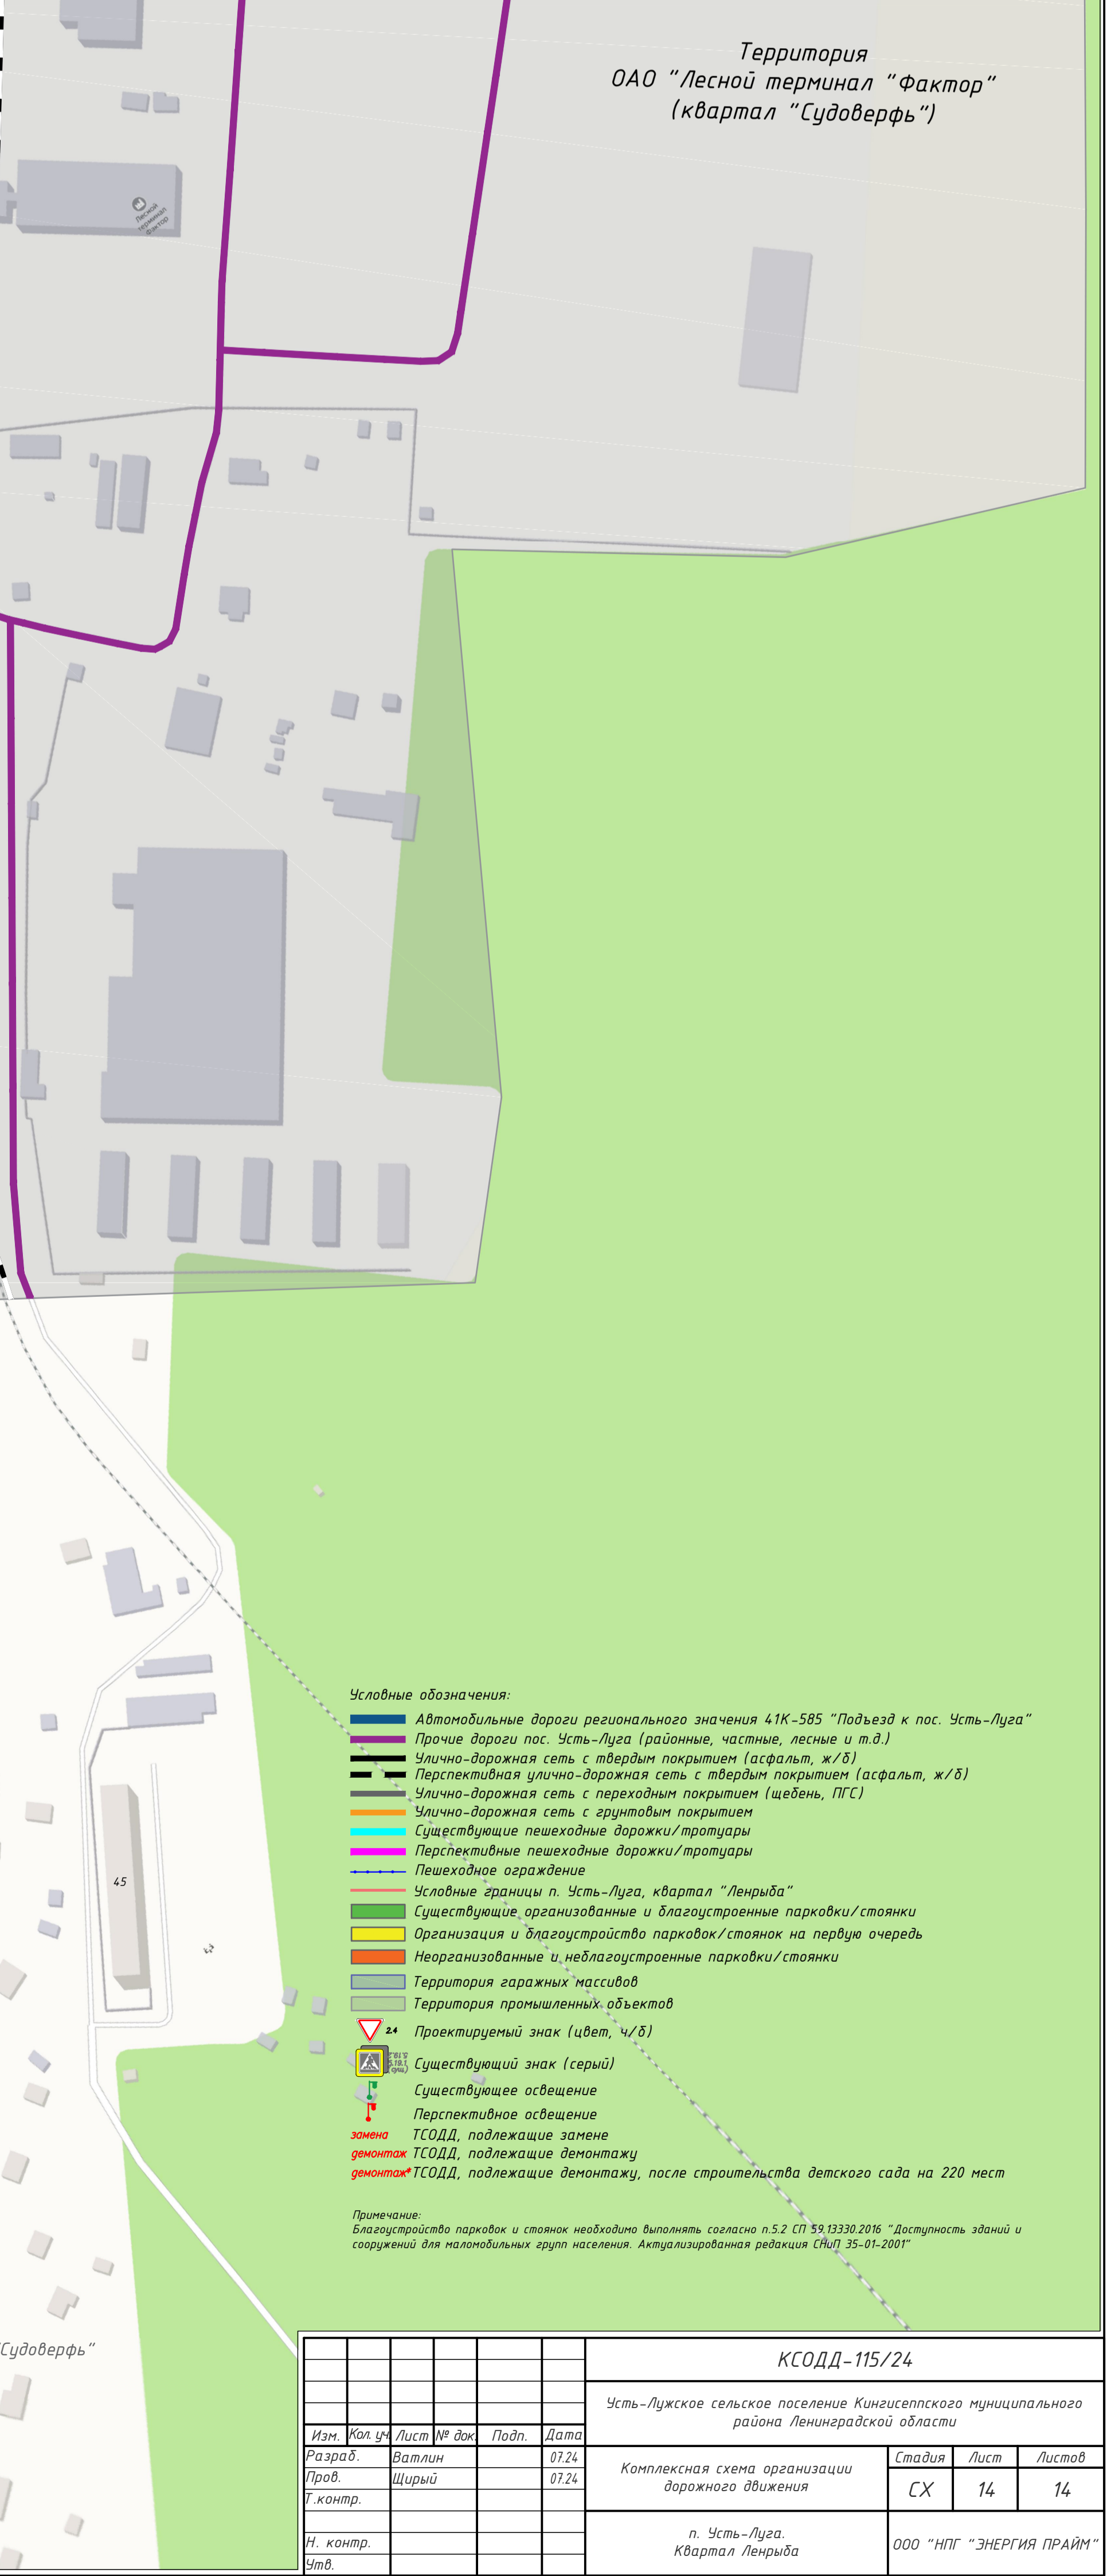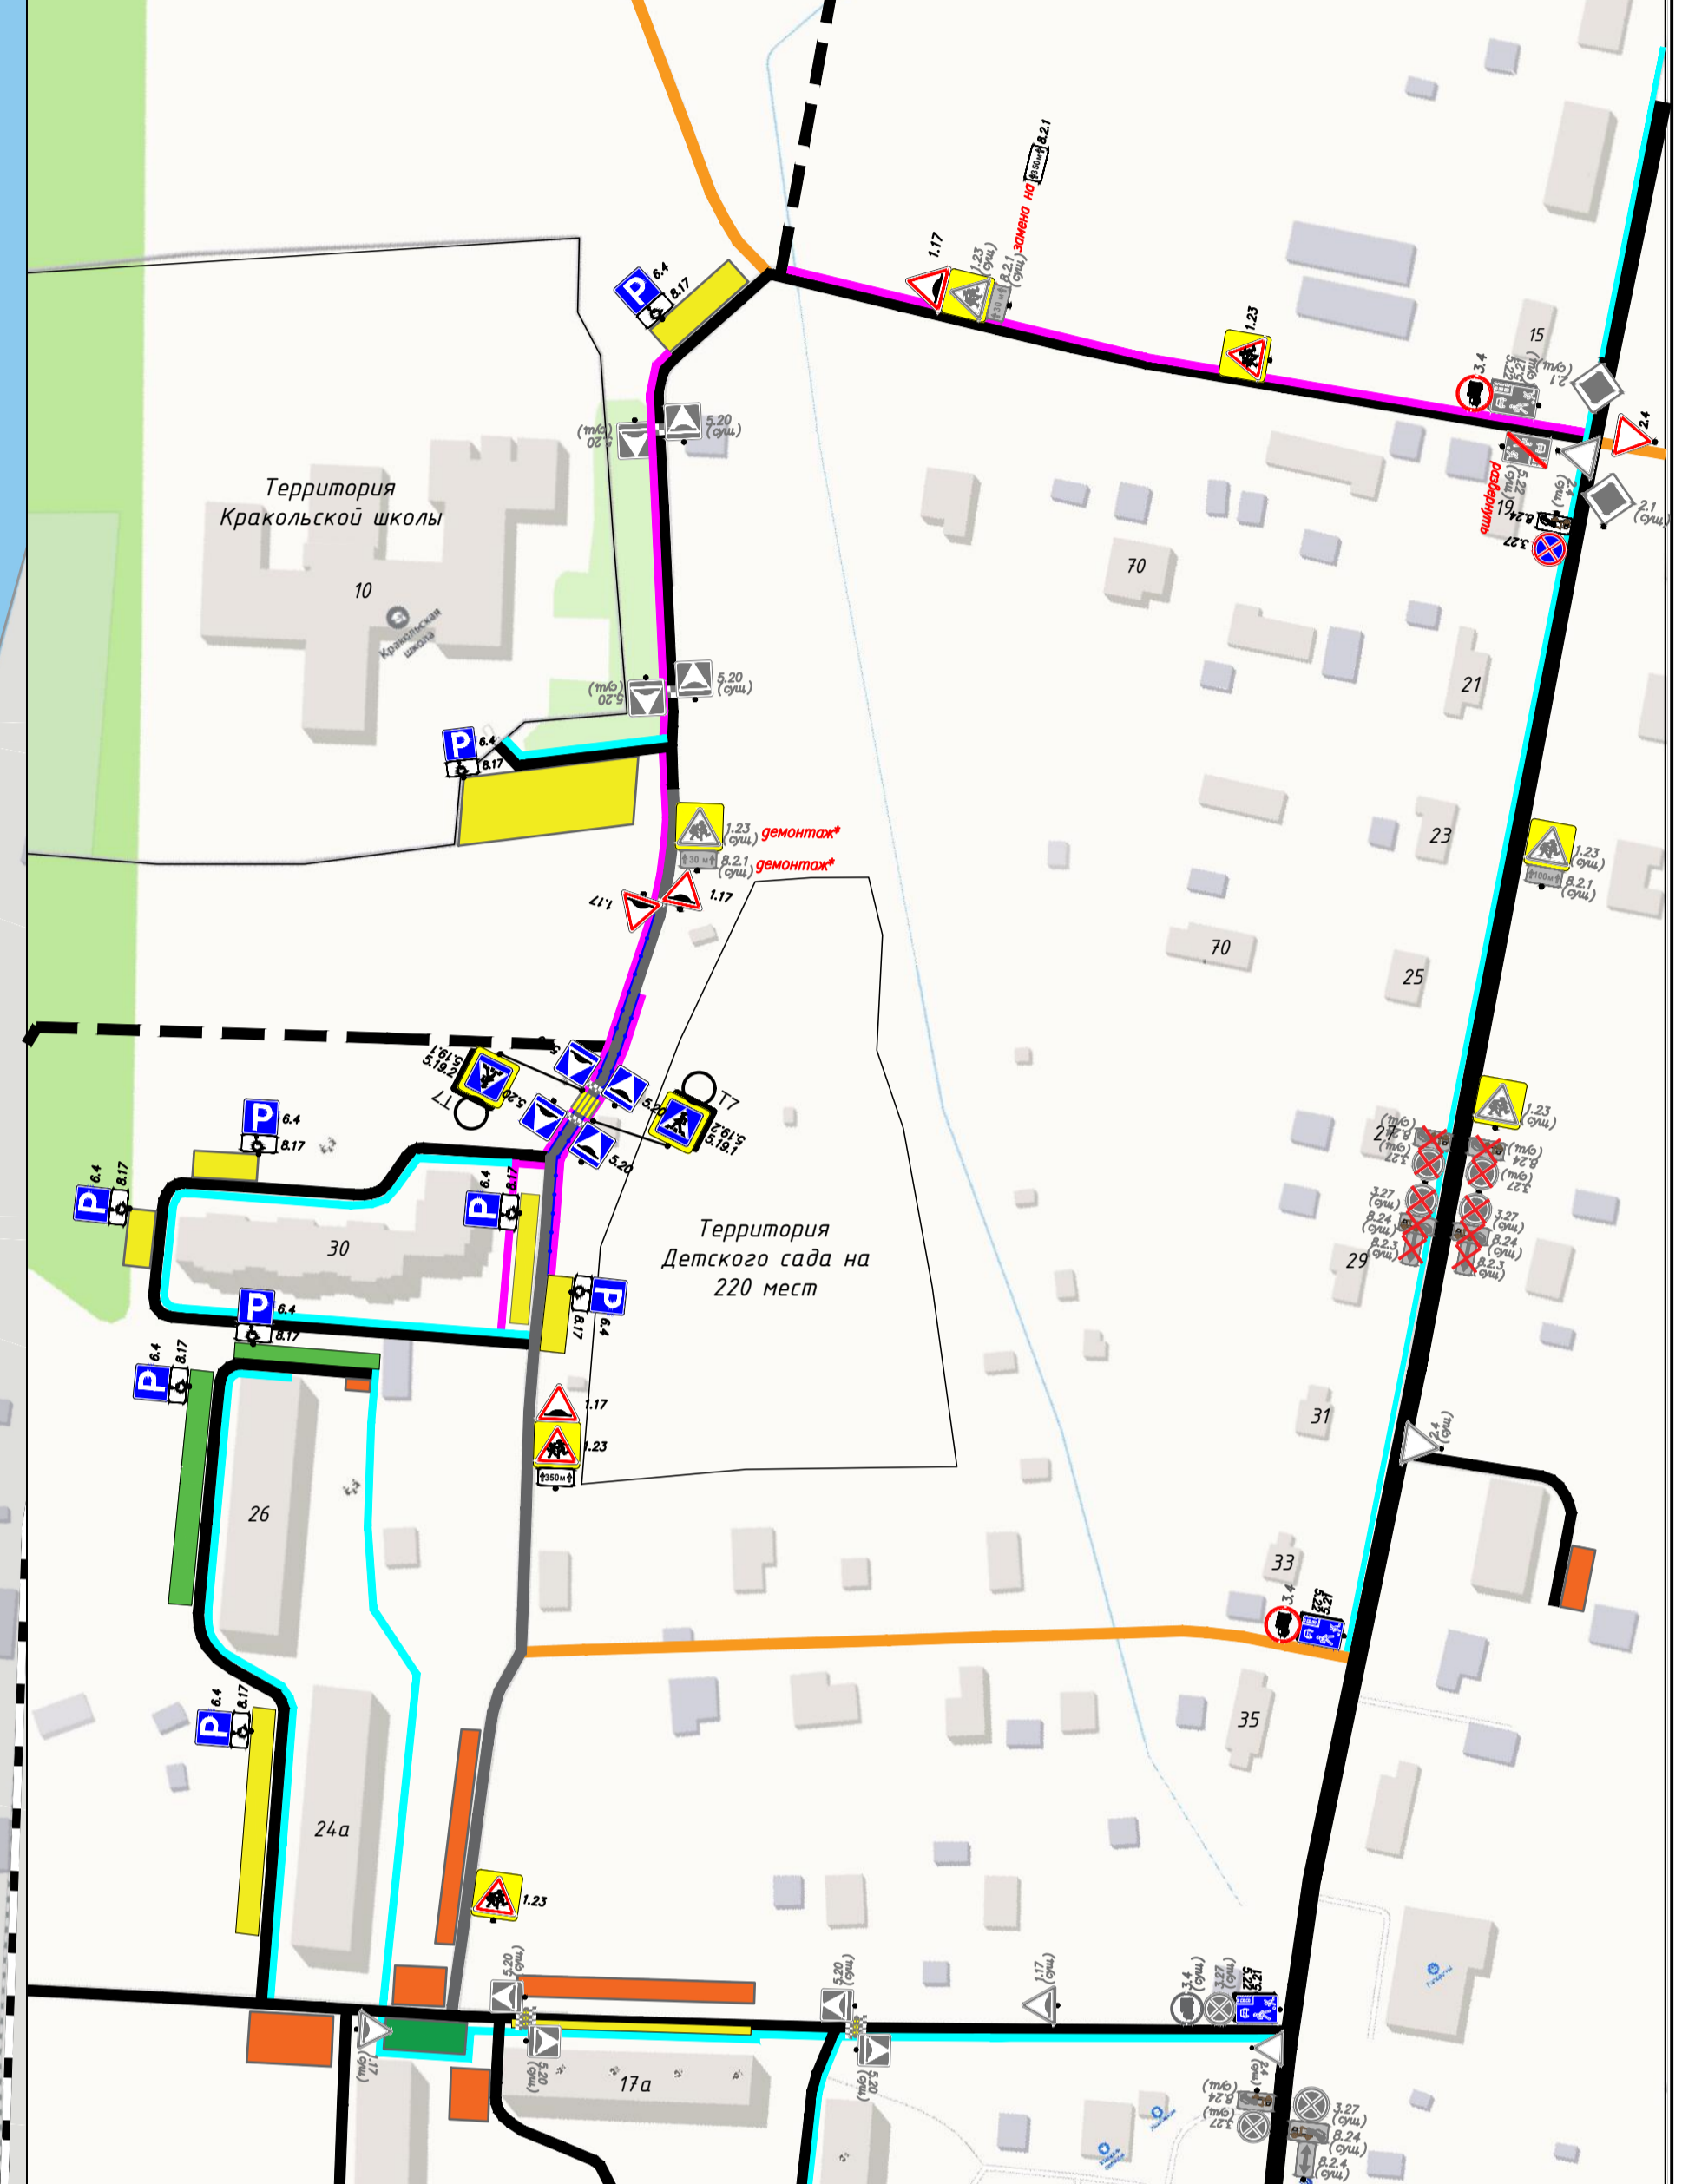

- Условные обозначения:**
- Автомобильные дороги регионального значения 61К-505 "Подъезд к пос. Усть-Луга"
 - Прочие дороги пос. Усть-Луга (районные, частные, местные и т.д.)
 - Улично-дворовая сеть с твердым покрытием (асфальт, ж/Б)
 - Перспективная улично-дворовая сеть с твердым покрытием (асфальт, ж/Б)
 - Улично-дворовая сеть с парковым покрытием (газбен, ПГС)
 - Улично-дворовая сеть с грунтовыми покрытиями
 - Существующие пешеходные дорожки/тропушки
 - Перспективные пешеходные дорожки/тропушки
 - Пешеходные ограждения
 - Условные границы п. Усть-Луга, квартал "Ленриба"
 - Существующие, организованные и планируемые парковки/стоянки
 - Организованные и планируемые парковки/стоянки на территории
 - Незаинженерные и незапланированные парковки/стоянки
 - Территория гаражных массивов
 - Территория промышленных объектов
 - Проектируемый знак (цвет, ч/Б)
 - Существующий знак (серый)
 - Существующее освещение
 - Перспективное освещение
 - ТСОДД, подлежащие демонтажу
 - Условные ТСОДД, подлежащие демонтажу
 - Условные ТСОДД, подлежащие демонтажу, после строительства детского сада на 220 мест

Примечание:
 Благоустройство парковок и стоянок необходимо выполнять согласно п.5.2 СП 58.13330.2016 "Доступность зданий и сооружений для маломобильных групп населения. Актуализированная редакция СНиП 35-01-2007"

| | | | | | | | | | |
|--|----------|-------|--------|-------|-------|--|--------------------------|------|--------|
| КСОДД-115/24 | | | | | | | | | |
| Усть-Лужское сельское поселение Кингисеппского муниципального района Ленинградской области | | | | | | | | | |
| Исполн. | Упр. дел | Лист | № лист | Лист | Дата | | | | |
| Разработ. | Валентин | Шарый | 07.24 | 07.24 | 07.24 | Комплексная схема организации дорожного движения | Страницы | Лист | Листов |
| Утвердил | Шарый | 07.24 | 07.24 | 07.24 | 07.24 | КСХ | 14 | 14 | |
| И. контр. | | | | | | п. Усть-Луга, Квартал Ленриба | ООО "НП" "ЭНЕРГИЯ ПРАЙМ" | | |
| Знак | | | | | | Формат А0 | | | |